



מלואה קנ"מ 1:250

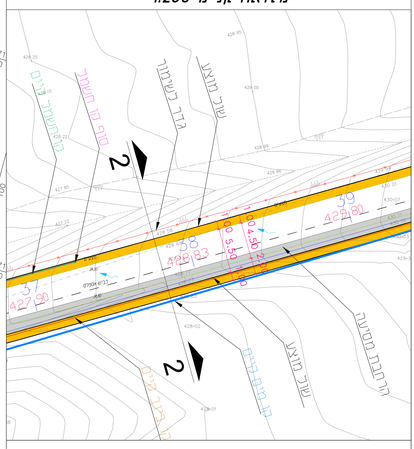

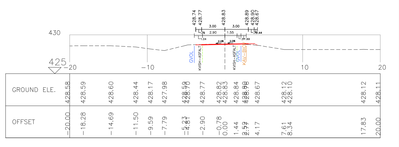


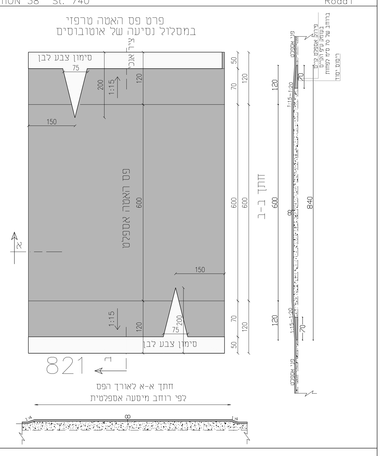


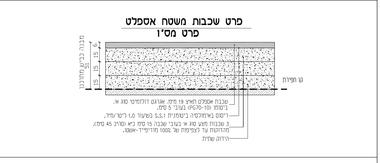






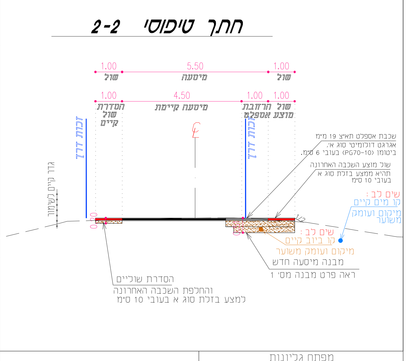

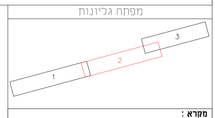

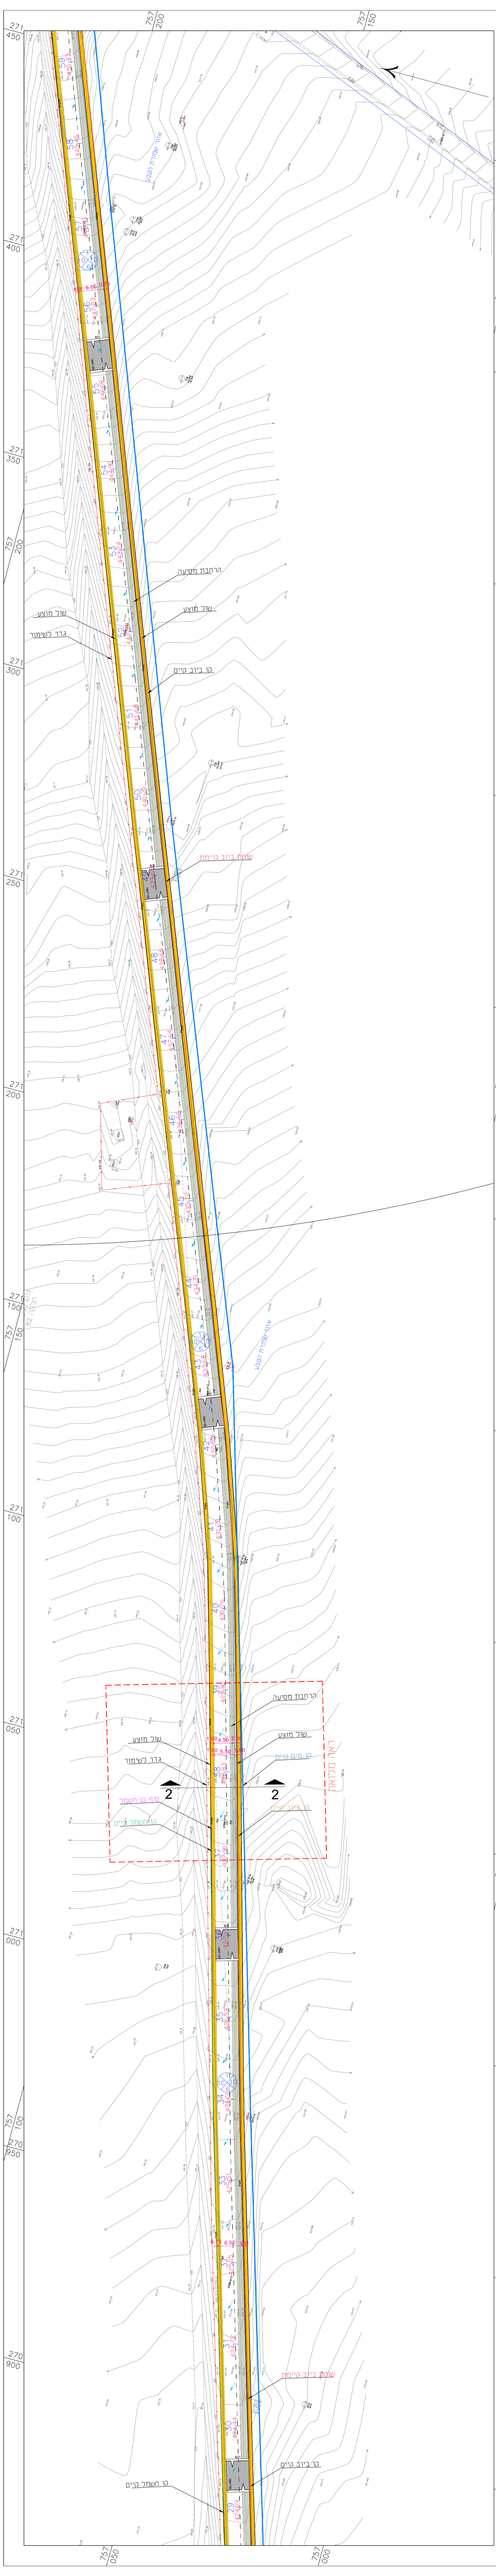

מקרא :

- משטח אספלט מוצע כולל מבנה חדש
- שול מוצע
- קו תשמל קיים
- קו ביוב קיים
- גדר רשת קיים לשימור
- קצה אספלט חדש
- קו ניסור אספלט לצורך החתברות
- קצה אספלט קיים

שינויים והוספות

מס	מהות השינוי	בוצע	תאריך
ב.3	עדכון התוכנית לפי הערות שהתקבלו	רבקי	10.09.25
ב.1	הכנה תוכנית ייעודית לצורך חישוב מיחוז לעבודות עבור וירטר	מגד	02.05.25

סאג מהנדסים בעמ
מדידות,תכנון,פיקוח,הנדסה אזרחית ואדריכלות
אזור תעשיה צמוני קרית שמונה ת.ד. 255
טל: 04-6959844 פקס: 04-6902818
Email : tichon@sabageng.co.il
www.sabageng.co.il

אנני סבאג מועתז
מהנדס תנועה ותעת מוסמה מומחה ר.מ. 111128
מודד מוסמן ר.מ. 1091

מהדורה 1

שמורת נמלא

פרויקט שיקום משתיות

שם תוכנית :

תוכנית תנוחה

למכרז

מזמין העבודה :

רט"ג

מנין : 1:500	מספר גליון : 2 מתוך 3
שם עבודה :	מספר תוכנית : 2520-01-1.1B3.DWG
תכנן : מגד	בדק : מועתז
שרטט : מגד	אישר : מועתז
M:\TICH\TICH-25\2520	עודכן ב"י :
תאריך : 02.05.2025	