
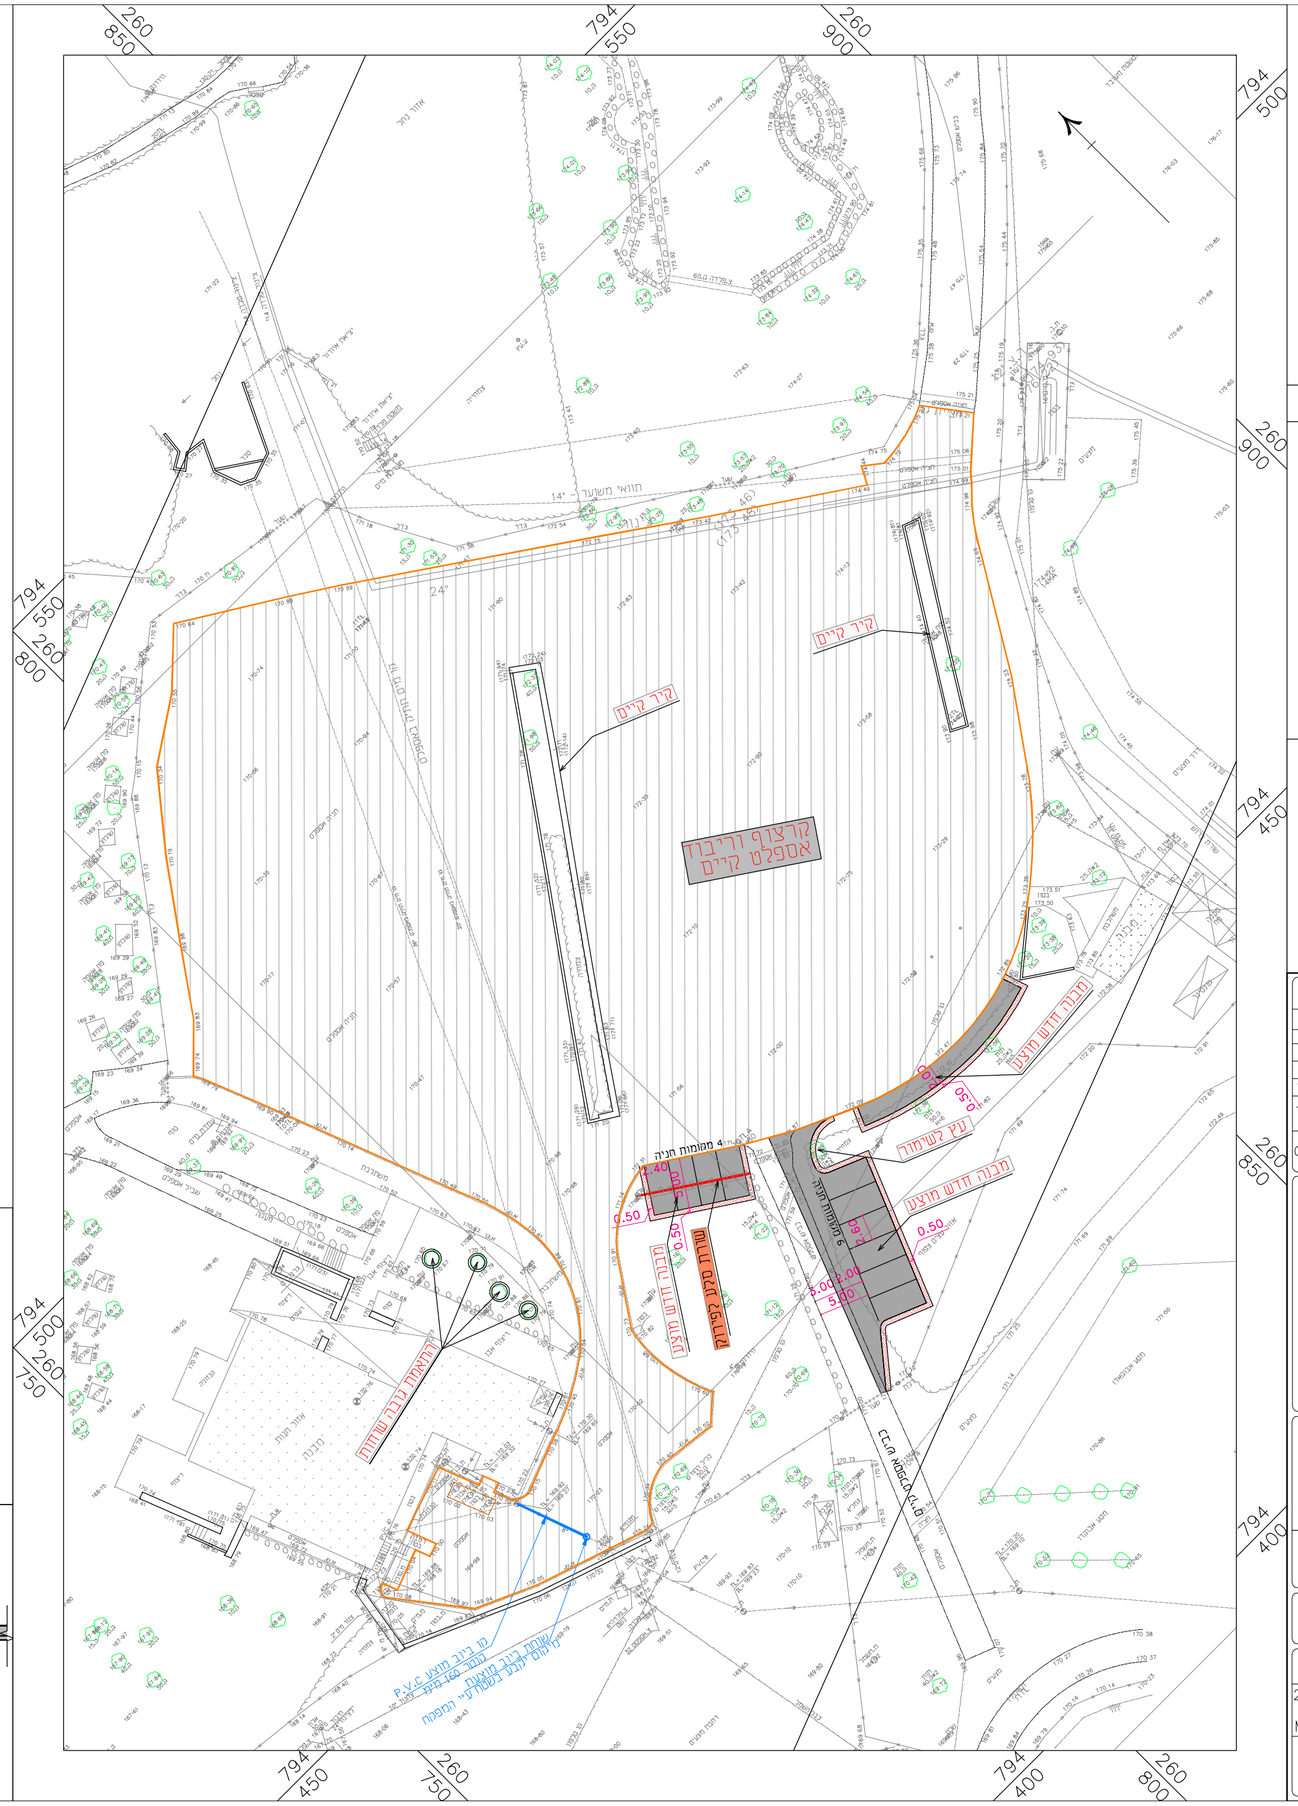


מפתח גליונות

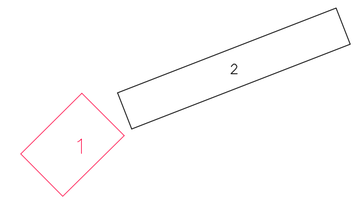

מקרא :

- משטח אספלט לטיפול (קרצוף וריבוד)
- משטח אספלט מוצע כולל מבנה חדש
- שול מוצע

שינויים ותוספות

מס.	מהות השינוי	ביצע	תאריך
1.3	עדכון התוכנית לפי ההערות שהתקבלו	רביע	10.09.25
1.2	עדכון התוכנית לאחר סיור בשטח שהתקיים בתאריך 14.05.25	מגד	15.05.25
1.1	הוכנה תוכנית יעודית לצורך חישוב כמויות לעבודות קרצוף וריבוד	מגד	02.05.25

סבאג מהנדסים בע"מ
מדידות,תחבורה,תנועה,הנדסה אזרחית ואדריכלות
אזור תעשיה צפוני קרית שמונה ת.ד. 255
טל: 04-6959844 פקס : 04-6902818
Email : tichnon@sabageng.co.il
www.sabageng.co.il

אנג' סבאג מועתז
מהנדס תחבורה ויועץ תנועה מומחה ר.מ. 111128
מודד מוסמך ר.מ. 1091

מהדורה:
1
למכרז


שמורת דן
פרויקט שיקום תשתיות

שם תכנית :
תוכנית תנוחה

מזמין העבודה :
רט"ג

קנ"מ : 1:500	מספר גליון : 1 מתוך 2
מס.עבודה : A-2520	מספר תכנית : 2520-01-1.3A.DWG
	M:\TICH\TICH-25\2520
תכנן : מגד	בדק : מועתז
שרטט : מגד	אישר : מועתז
	גודל נייר :
	תאריך : 02.05.2025

פרט שכבות משטח אספלט

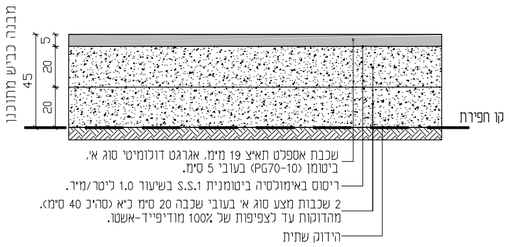

פרט קרצוף וריבוד אספלט

