
תכנית השקיה
קנ"מ 1:250

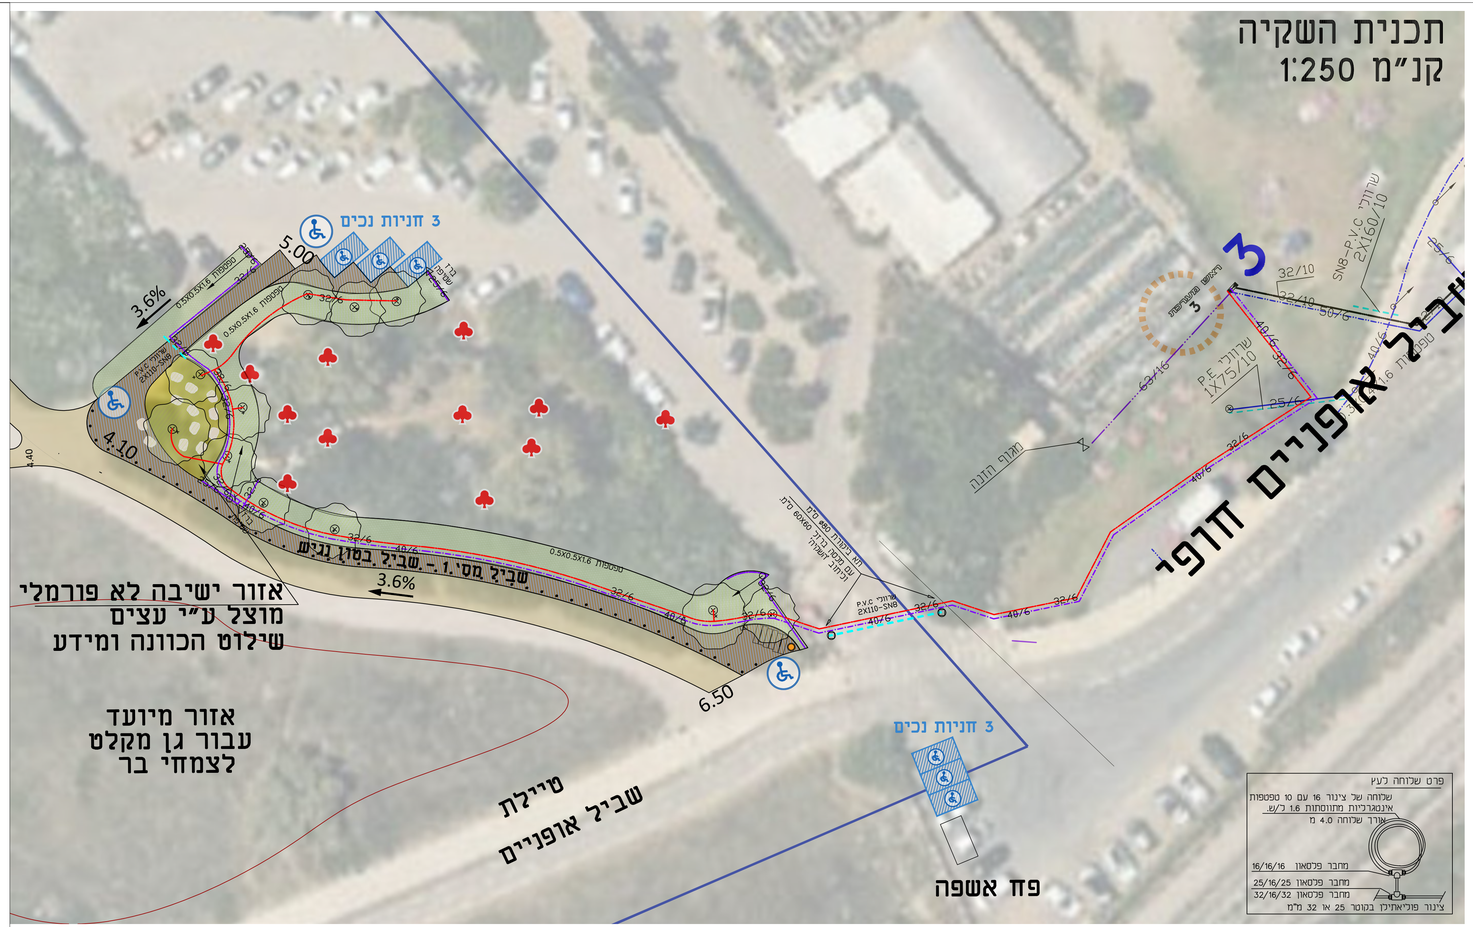

הערות כלליות

1. אביזרי ראש המערכת יורכבו הטופוגרפיה, הארכובה תיעשה בצורה שתאפשר גישה, הפעלה וסירוק כך אביזר בנוחיות ע"י הברגת הקודדים לצידי האביזרים.
2. ארון הגנה עילי במקומארע אדריכלי או שע"ע על סוכר יש לפקח את מסגרת הארון.
3. יחידת מחשב סולנוידים עצמאית מתחנת בתוך ארון הגנה כולל: התקשרות נקודה, אבטחת, הגנת ברקים, רישוי ל-5 שנים. התקנה ושרות לשנה. ארון הגנה יורכב בצמוד לארון ראש המערכת. יש לתרגיל סיפ מתכנת עם תעודת גמר על האזור.
4. תדבור הזנת חשמל ליחידת המחשב מעמוד השרות סמוך או מלבית האזור בתחשב התקנת מוגדים חשמל או מכר סמוכי לפי הנחיות העירייה
5. סולנוידאים מסוג ברסנד SW-982-5 בהתאם ליחידת מחשב יורכבו על סרגל מתכת מאוגנו בראש המערכת. יש לתעבד ומשמשב בראש המערכת בכבד בתוך שרוול התקשרת 50 מ"מ. הכל בהתאם להמלצות חברת המחשב. מהנדאיר בכל מגוף והראשי בנפל ראשי.
6. קומפוזיה והמטרה מתברי פלסאון או ש"ע. והבנים יורכבו מעל צינור 40 מ"מ
7. רצפים שכותר של צינור 16 עם 10 טפטפות אינטגרליות מתוחסות 2.1 ל/ש. אורך שכותר 4.0 מ.
8. הוכנת המבצע יציע בפרים העבדה תכנית עדות (AS-MADE) של מערכת ההשקיה כפי שבוצע בשטח. תוכנית העדות תאושר ע"י הפיקוח בשלום עם מילוגו הערות.
הדגשה: תוכנית העדות תכלול גם את גודל המסתרם של כל ברז והקפיכה ואפליות שלו. כמובר תיקון ועדכון לזה והפעלה בתחשב השקיה.
9. יש לשלוח צילום של ראש המערכת במיד כפני הרכבתו בשטח כשגר אישור ורק לאחר מכן להרכיבו בשטח

מקרא לתכנית ראש מערכת

- PVC — מיקום ראש מערכת
- P.E — שרוול PVC בקוטר 160 SN-8 בעומק 1 מ' מפני הקרקע
- שרוול פוליאתילן בקוטר כפי תכנית דרג 10 בעומק 0.5 מ' מפני המדרכה
- הערה: סביב השרוולים שכבה של 10 סמ' חול בחיצות בבריאות כלשהי ציבור.
- תא בטון בקוטר 80 סמ' עם מכסה יצקת בקוטר 60 סמ' עליו כתוב השקיה

שירות אזורי
משרד עמי אלוני אדריכלות נוף
Email: zeuler@gmail.com 03-6354533:טל

תאריך	מהות השינויים

שם הזמין	רשות הטבע והגנים	קנ"מ	1:250
שם הפרויקט	גן לאומי תל שקמונה	תאריך:	18.03.25
תוכן הגיליון	תכנית השקיה	מס' גיליון	4
מס' פרויקט 89-9	שם קובץ 89-9_tel shikmona_irr.dwg		

המבצע אחראי לבדיקת המדידות.
יש לוודא לפחות על כל סטיה או אי התאמה.
אין לבצע עידות ע"י תדידה בשטח


אב אדריכלות נוף
ארנה בן ציוני | בארי בן שלום | ותכנון סביבה בע"מ
רח' ברנע שער העמקים 3668800 טל' 077-4080414 פקס 077-4080415
office@bo-landscape.co.il

פרט שלוחה בעץ

שלוחה של צינור 16 עם 10 טפטפות אינטגרליות מתוחסות 1.6 ל/ש.
אורך שלוחה 4.0 מ'

- מחבר פלסאון 16/16/16
- מחבר פלסאון 25/16/25
- מחבר פלסאון 32/16/32
- ציצור פוליאתילן בקוטר 25 או 32 מ"מ

פרט ברז שטיפה בבריכת הגנה

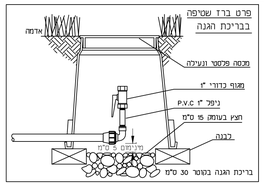

מקרא

מס'	
1	התחברות למונה המים כולל האיבזור הדרוש
2	צנרת פוליאתילן - 100 PE כולל אספסת, הובלה, התקנה כולל אספסת, הובלה, התקנה כיסוי וריפוד בחול, לרבות מחברים.
3	טנטר 40 דרג 6 - נג"ר טנטר 32 דרג 6 - נג"ר טנטר 25 דרג 6 - נג"ר
4	שלוחה של צינור 16 עם 10 טפטפות אינטגרליות מתוחסות 2.1 ל/ש בצבע חום לעצים. אורך שלוחה 4.0 מ.
5	שלוחה של צינור 16 עם 10 טפטפות אינטגרליות מתוחסות 1.6 ל/ש בצבע חום כל 0.3 מ
6	שרוול פוליאתילן בקוטר לפי תכנית דרג 10
7	ראש מערכת כולל אביזרים
8	ארון הגנה עילי אדריכלי במקומארע או ש"ע על סוכר
9	מגוף כדורי בקוטר 1" בבריכת הגנה בקוטר 50 סמ עם מכסה עבור שטיפת מנקו
10	סימון שרוולים דרג השרוול — טנטר השרוול שרוול P.E 6x110/10 שרוול — — — כמות השלוחים
11	טיפטוף צינור 16 עם טפטפות אינטגרליות מתוחסות לא מופיע בשרטוט שלוחה בודדת צינור 16 עם טפטפות אינטגרליות מתוחסות בתוך זרימת המים

טבלת הפעלה לראש מערכת 3 לגידול צעיר בחודש שיא

מגוף מס'	תאור	מחזור השקיה יומי	החדר שטח מ"ר	סטיבה שטח מ"ש	גוזל שטח מ"ר	גנת השקיה מ"ר	משך זמן השקיה דקות
1	שרוחים 0.5 מ	✖ 3	2.1	2.4	420	50	2.0
2	שרוחים 0.5 מ	✖ 3	2.1	1.6	250	45	1.2
3	ערגים	✖ 3	0.25	33	11	69	0.22

• מחזור השקיה 3 ימים – השקיה שלש פעמים בשבוע

יש להכריב חבק מגולוון עם מגעול על ארון ההגנה וארון המחשב

ראש מערכת 3
קיים

