

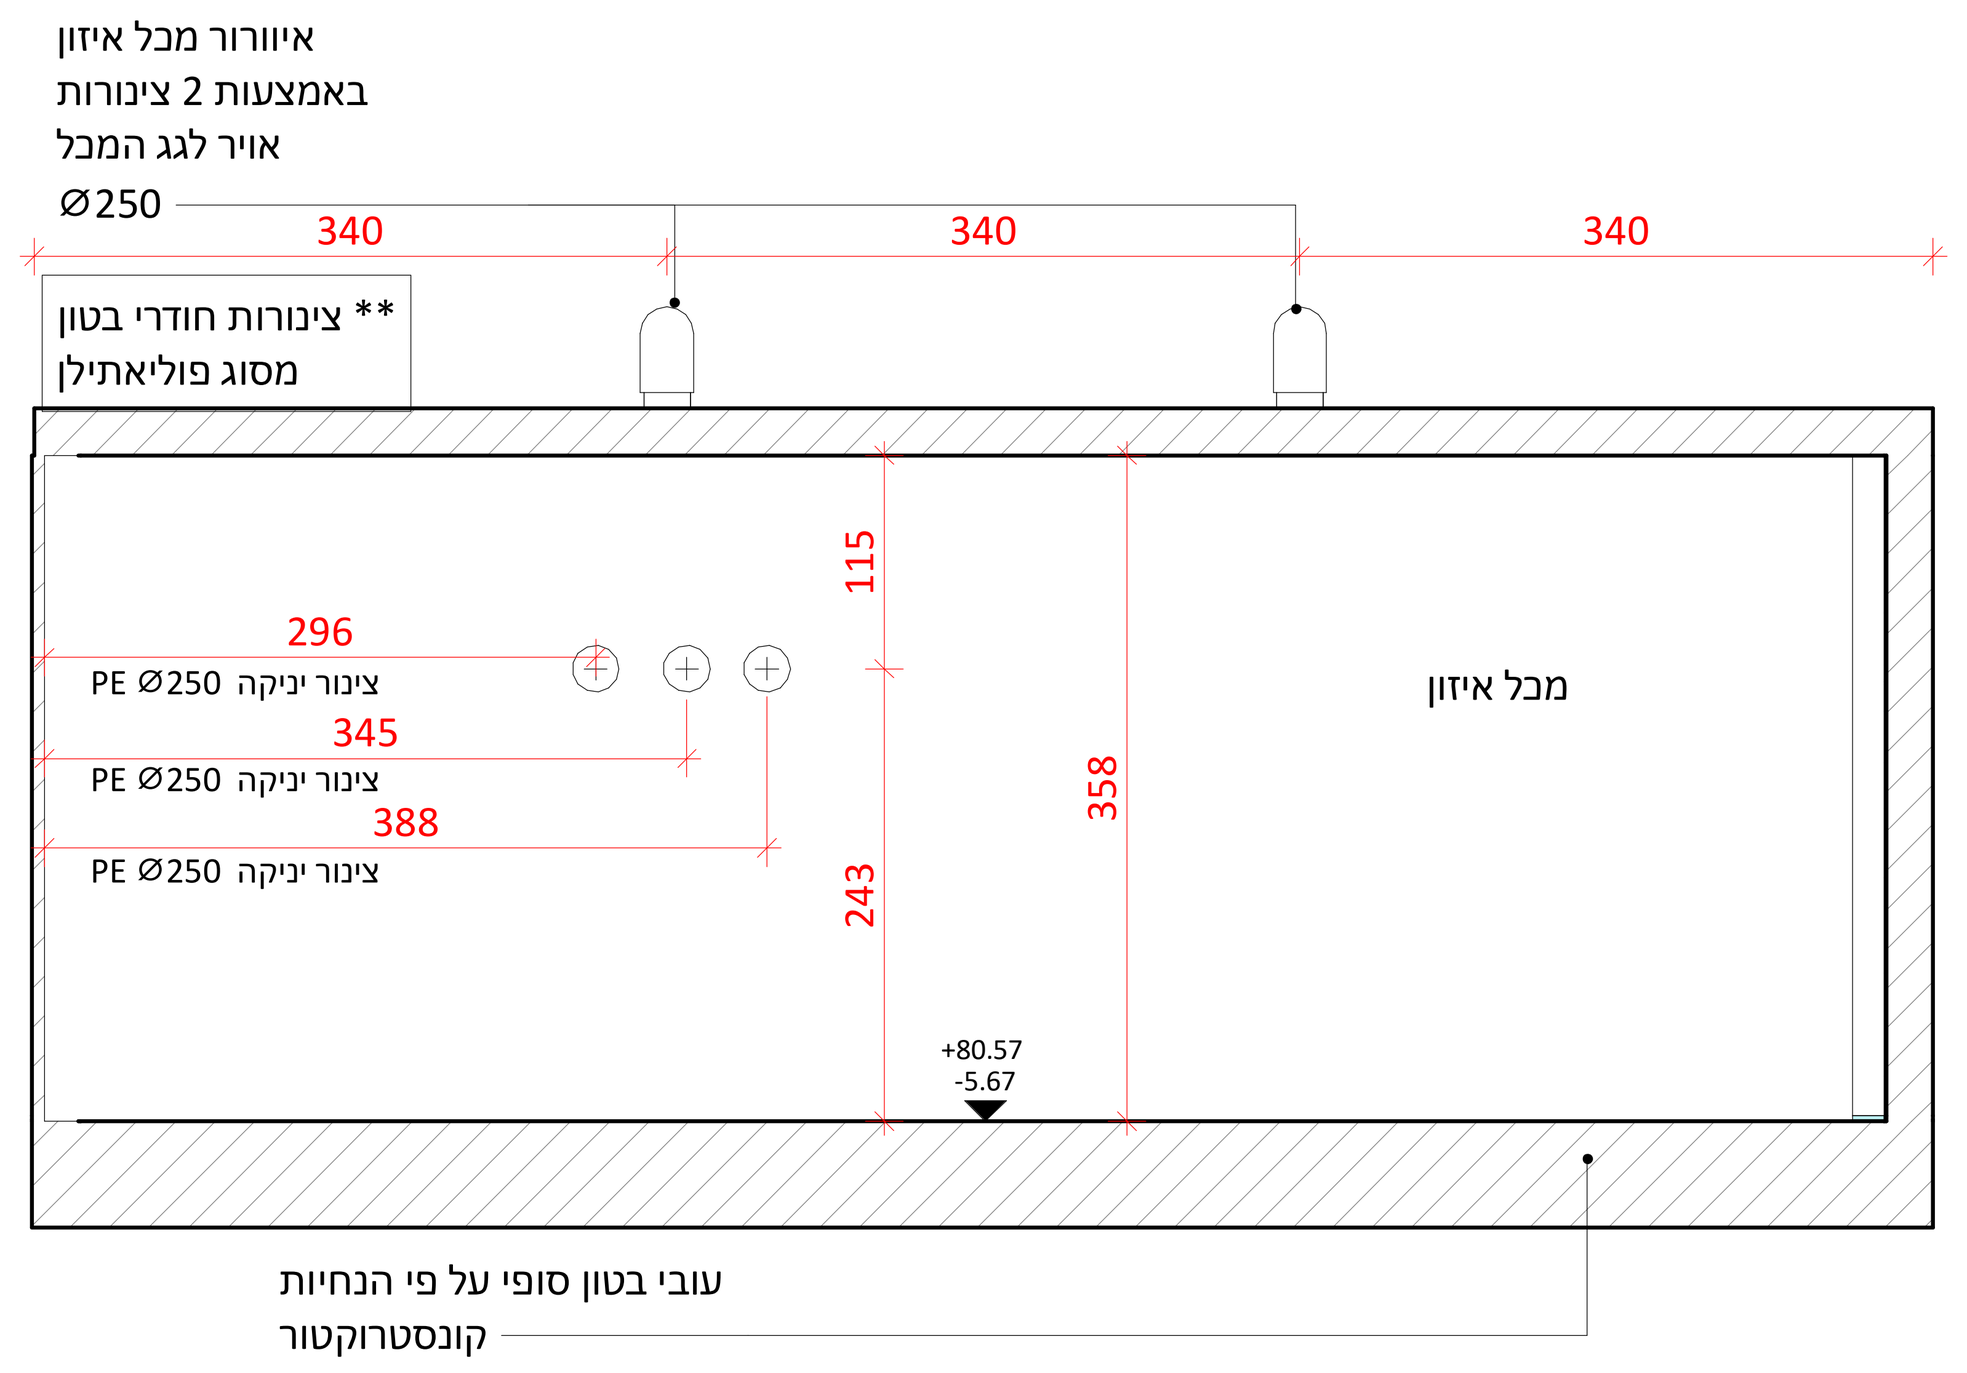



Con04
1 : 50

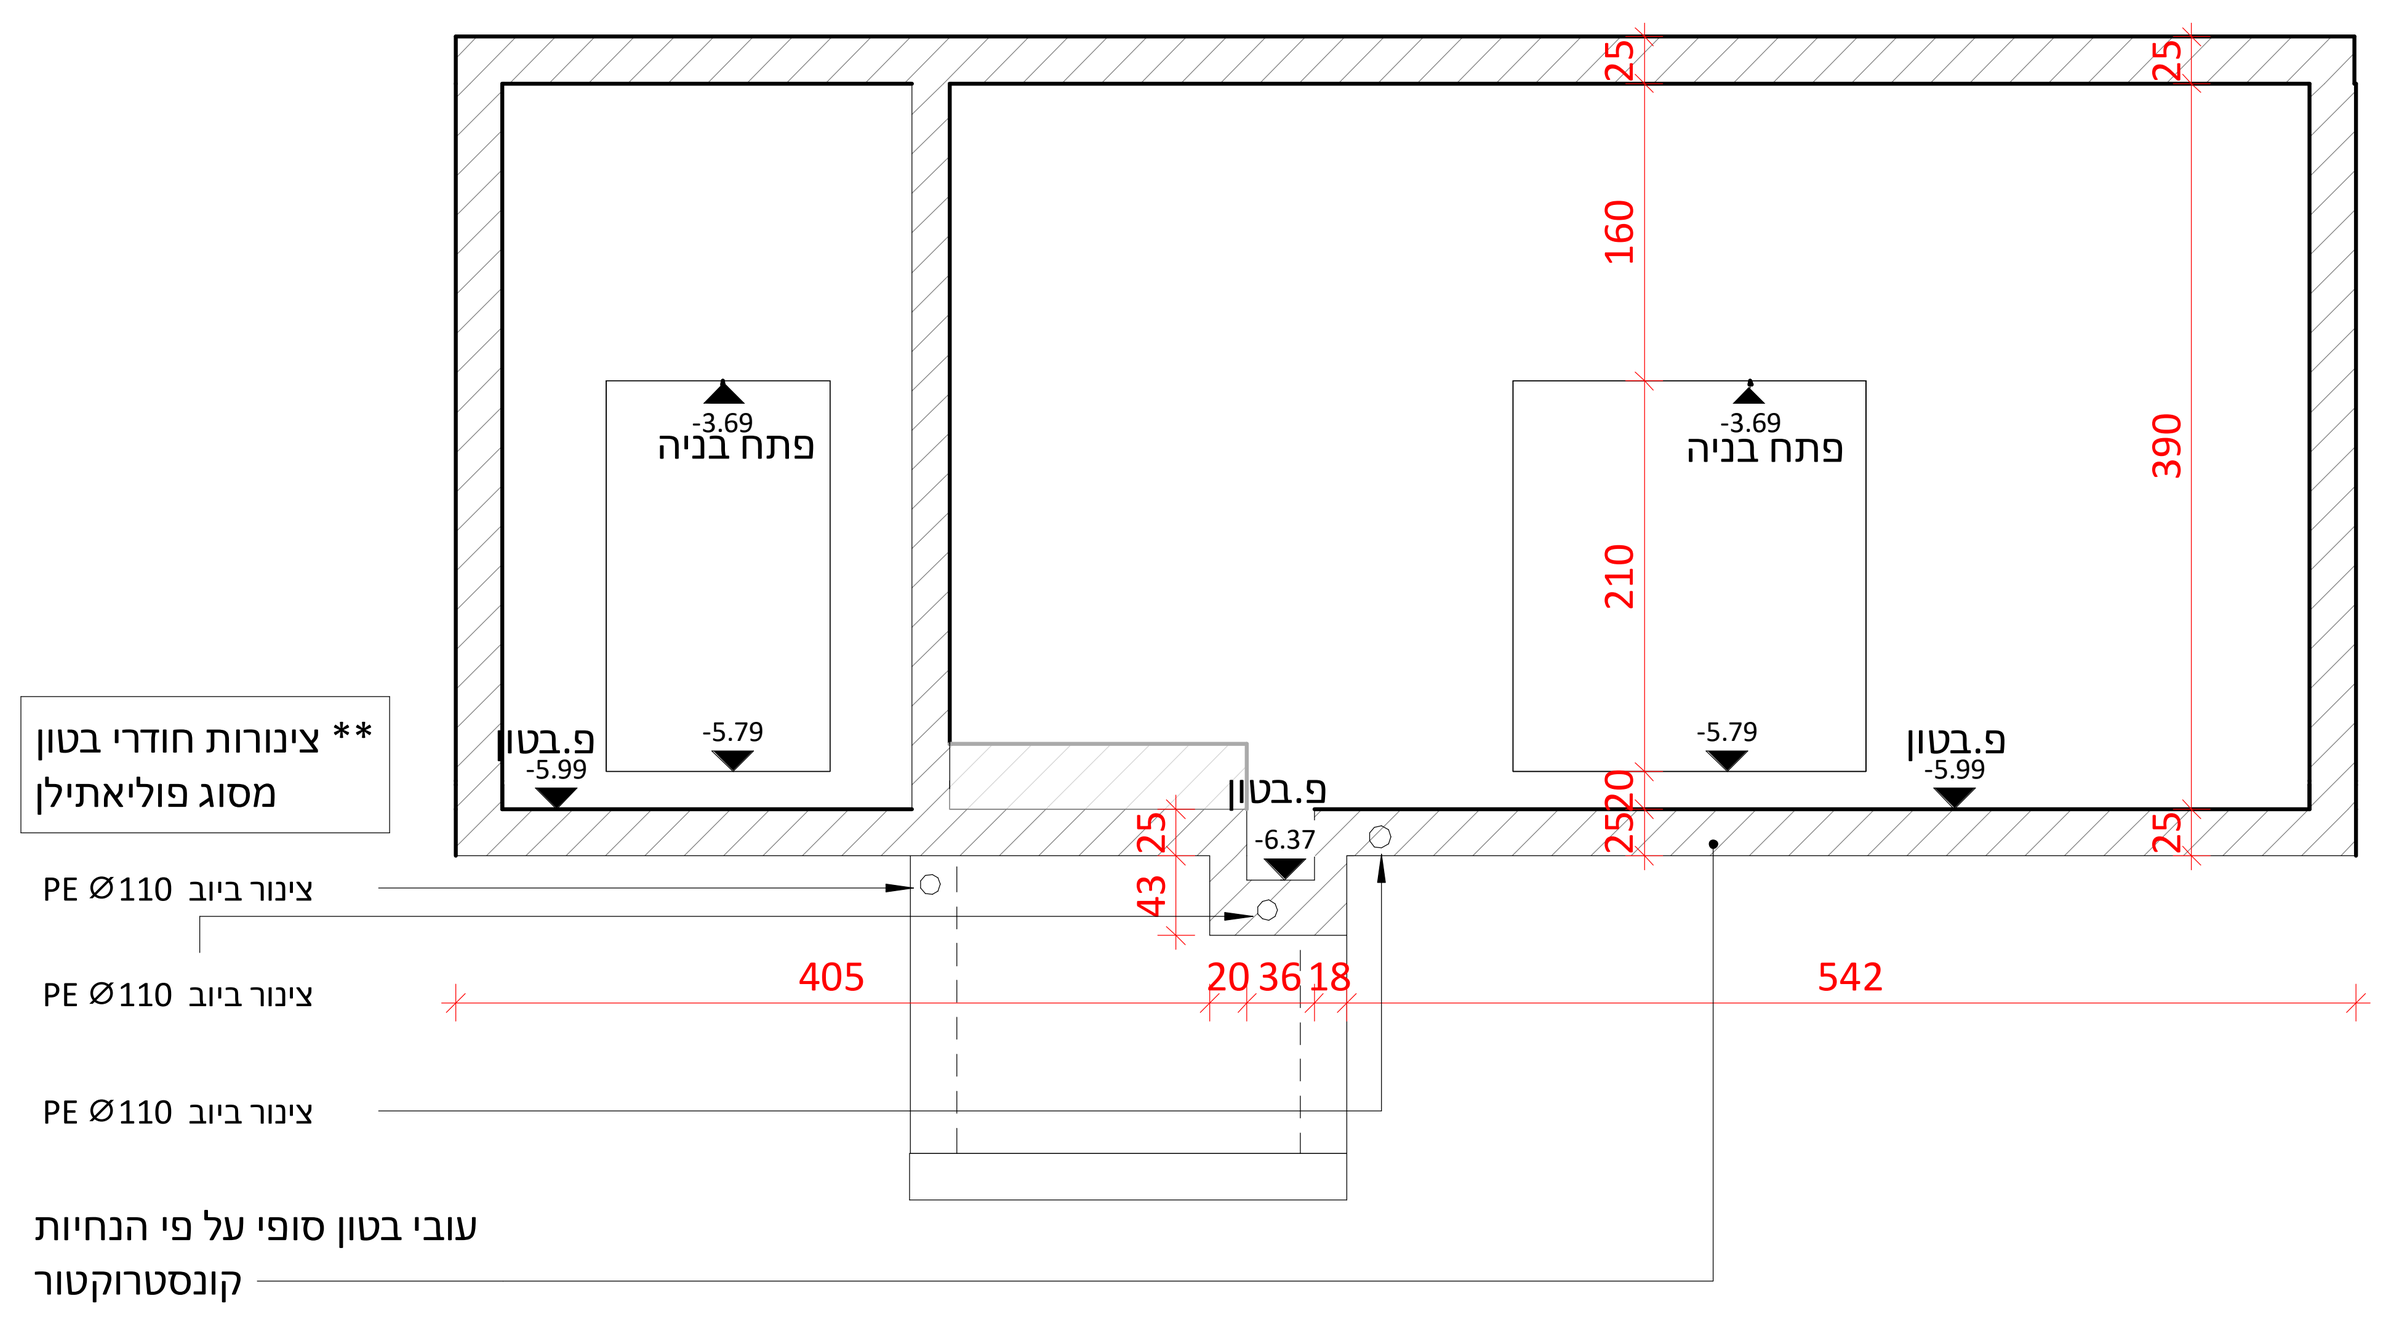


Con05
1 : 50

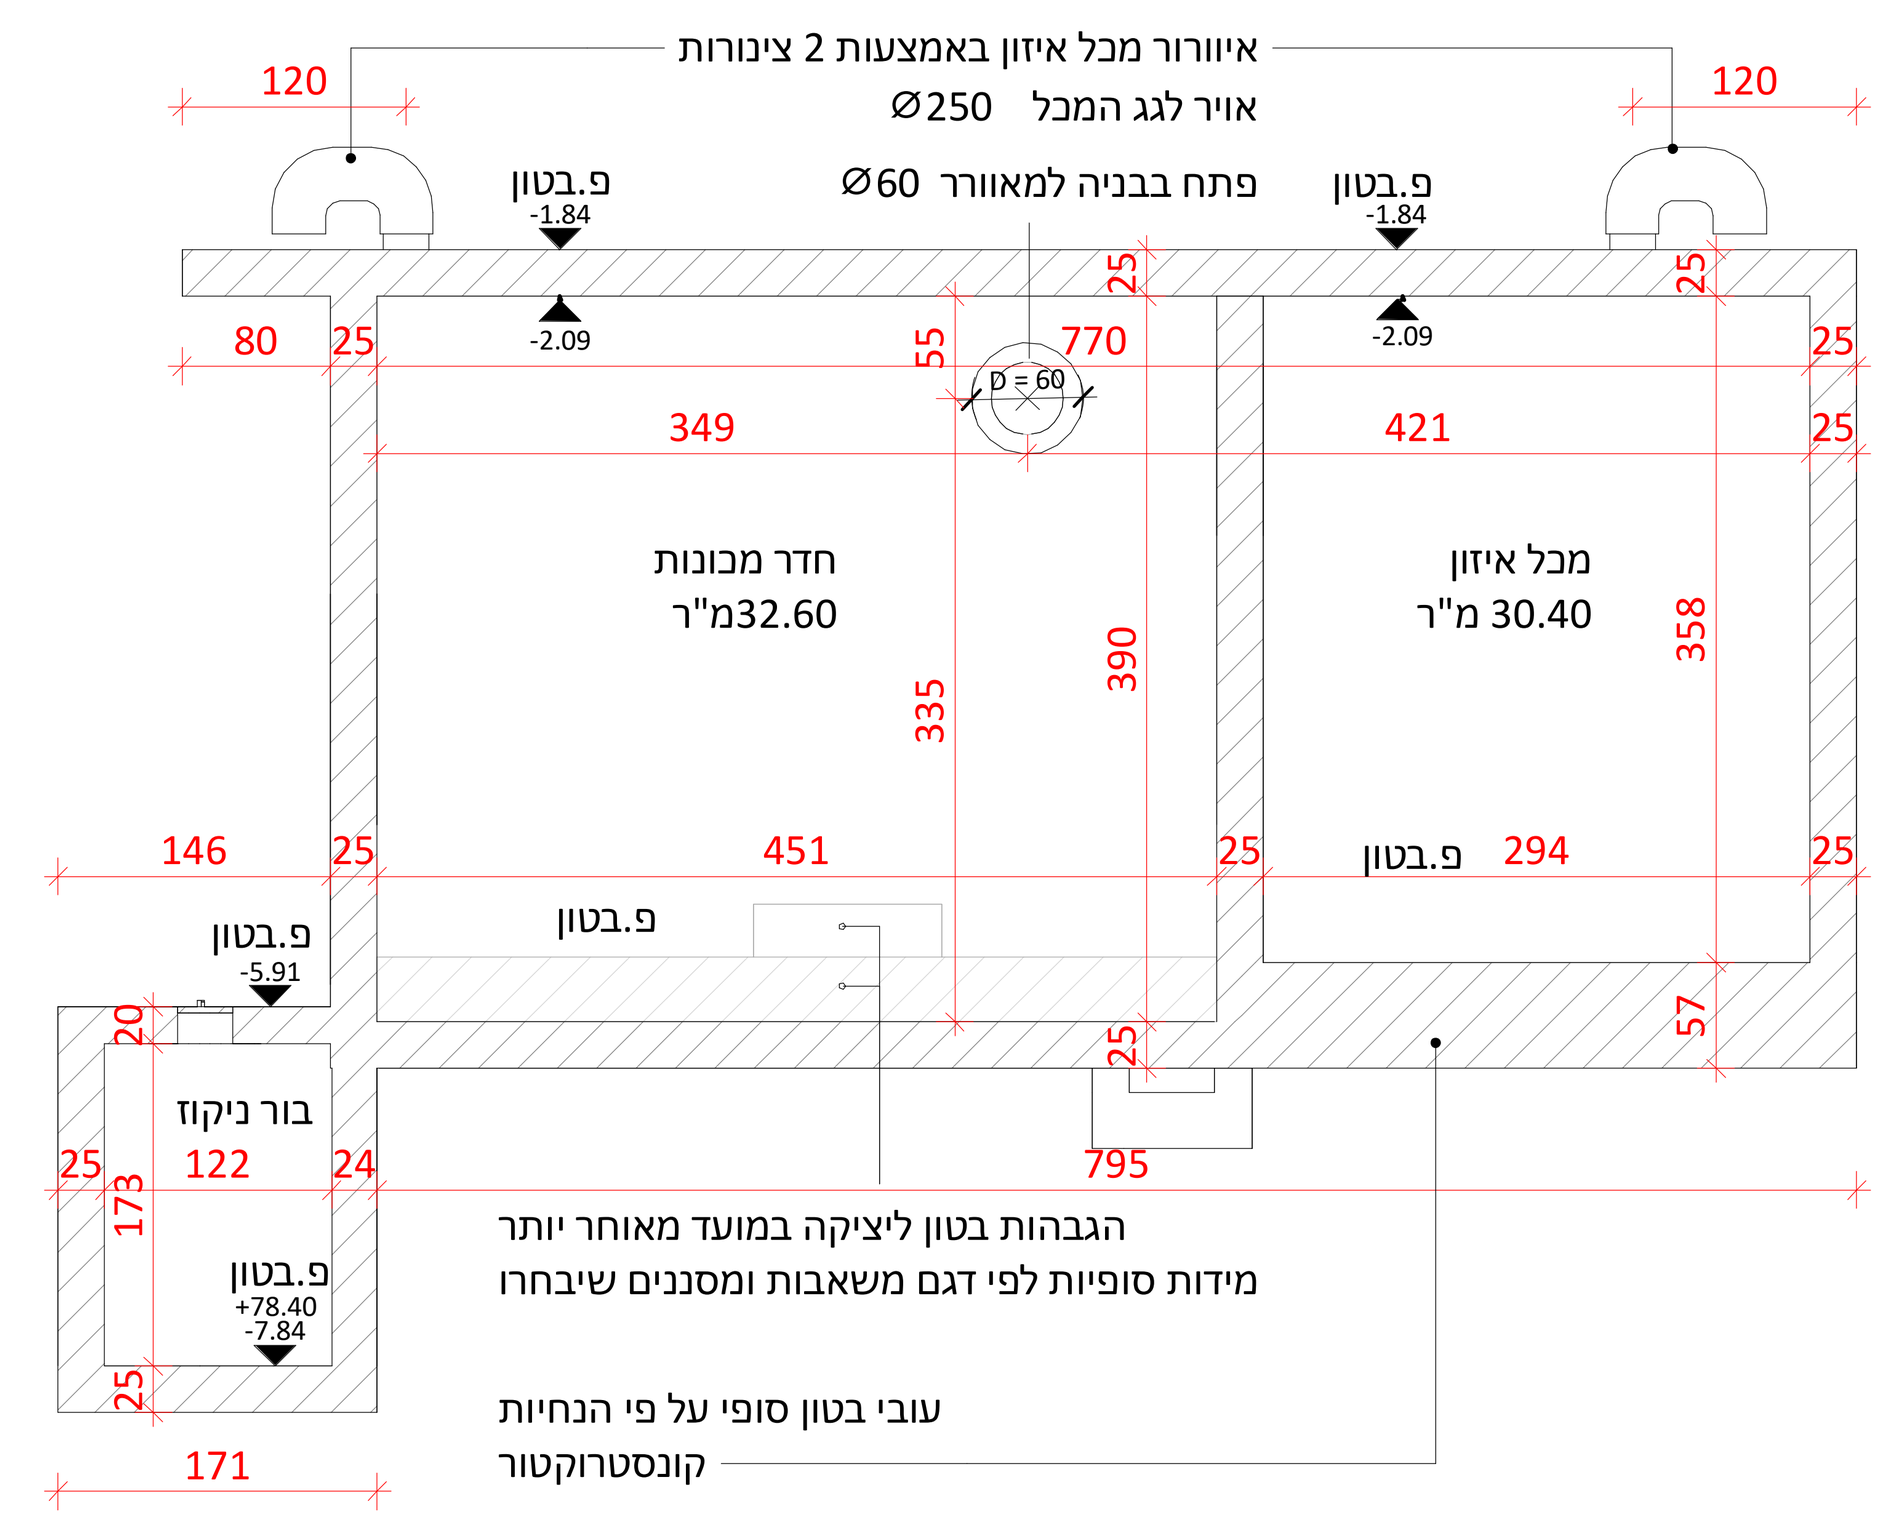

Con01
1 : 50

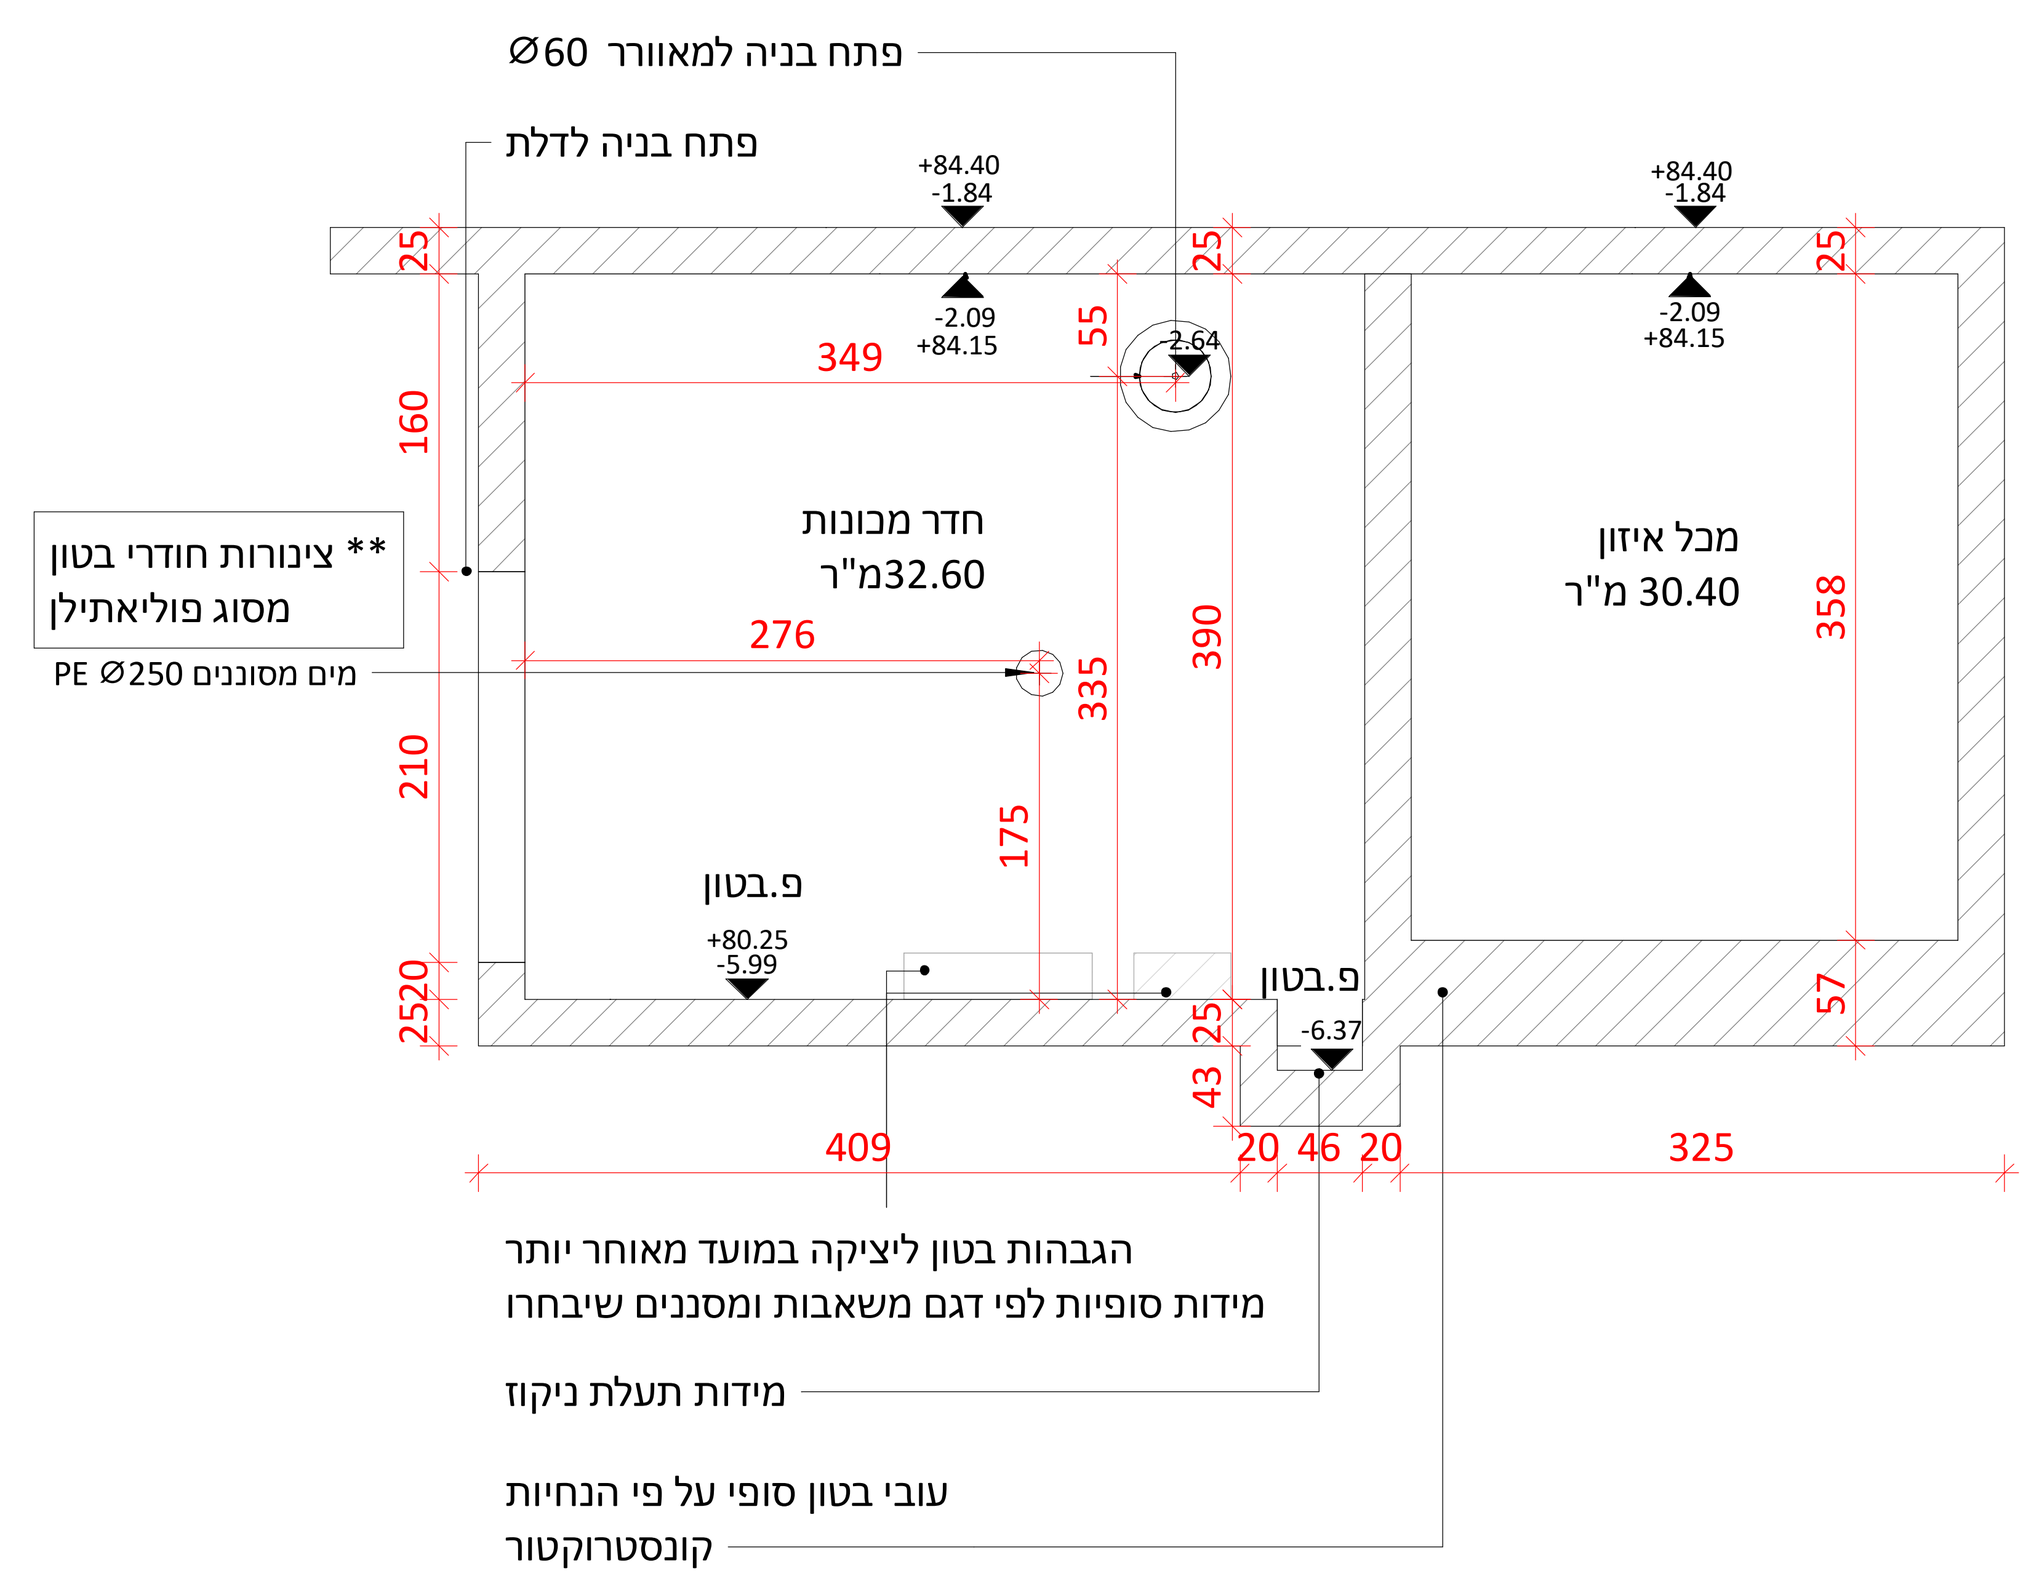


Con02
1 : 50

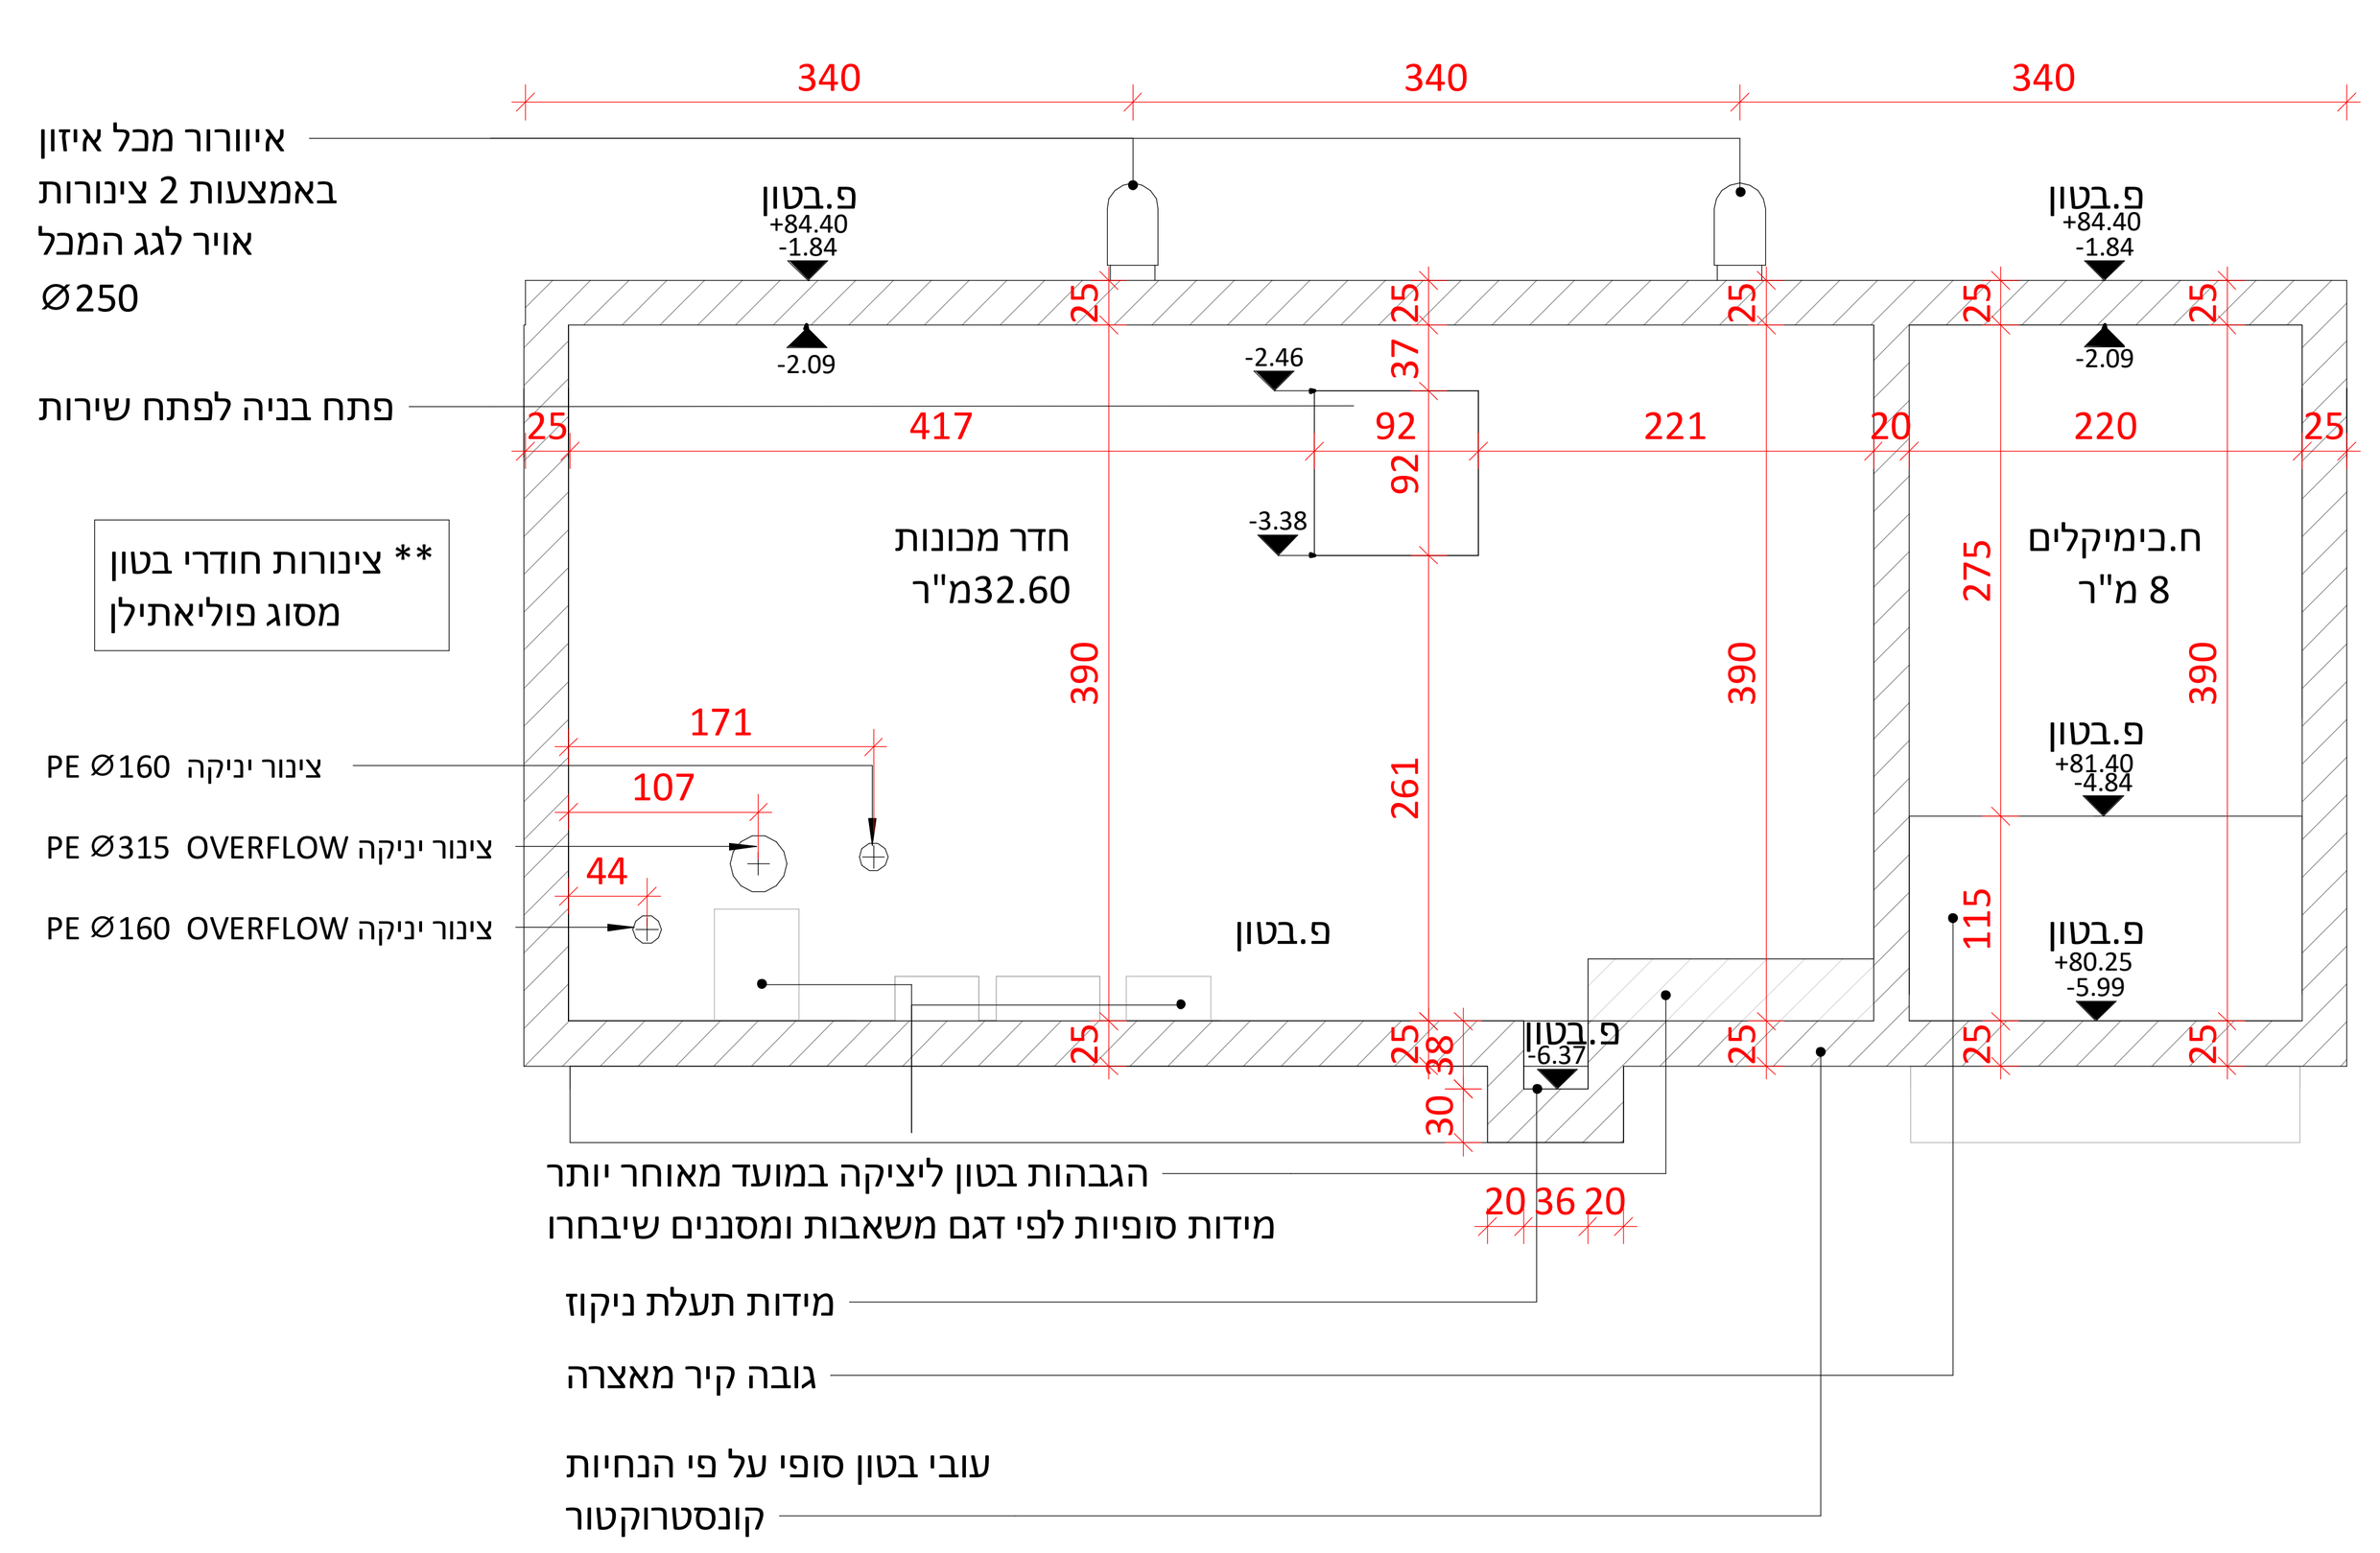

Con03
1 : 50



תכנית בטון חדר מכונות
1 : 50

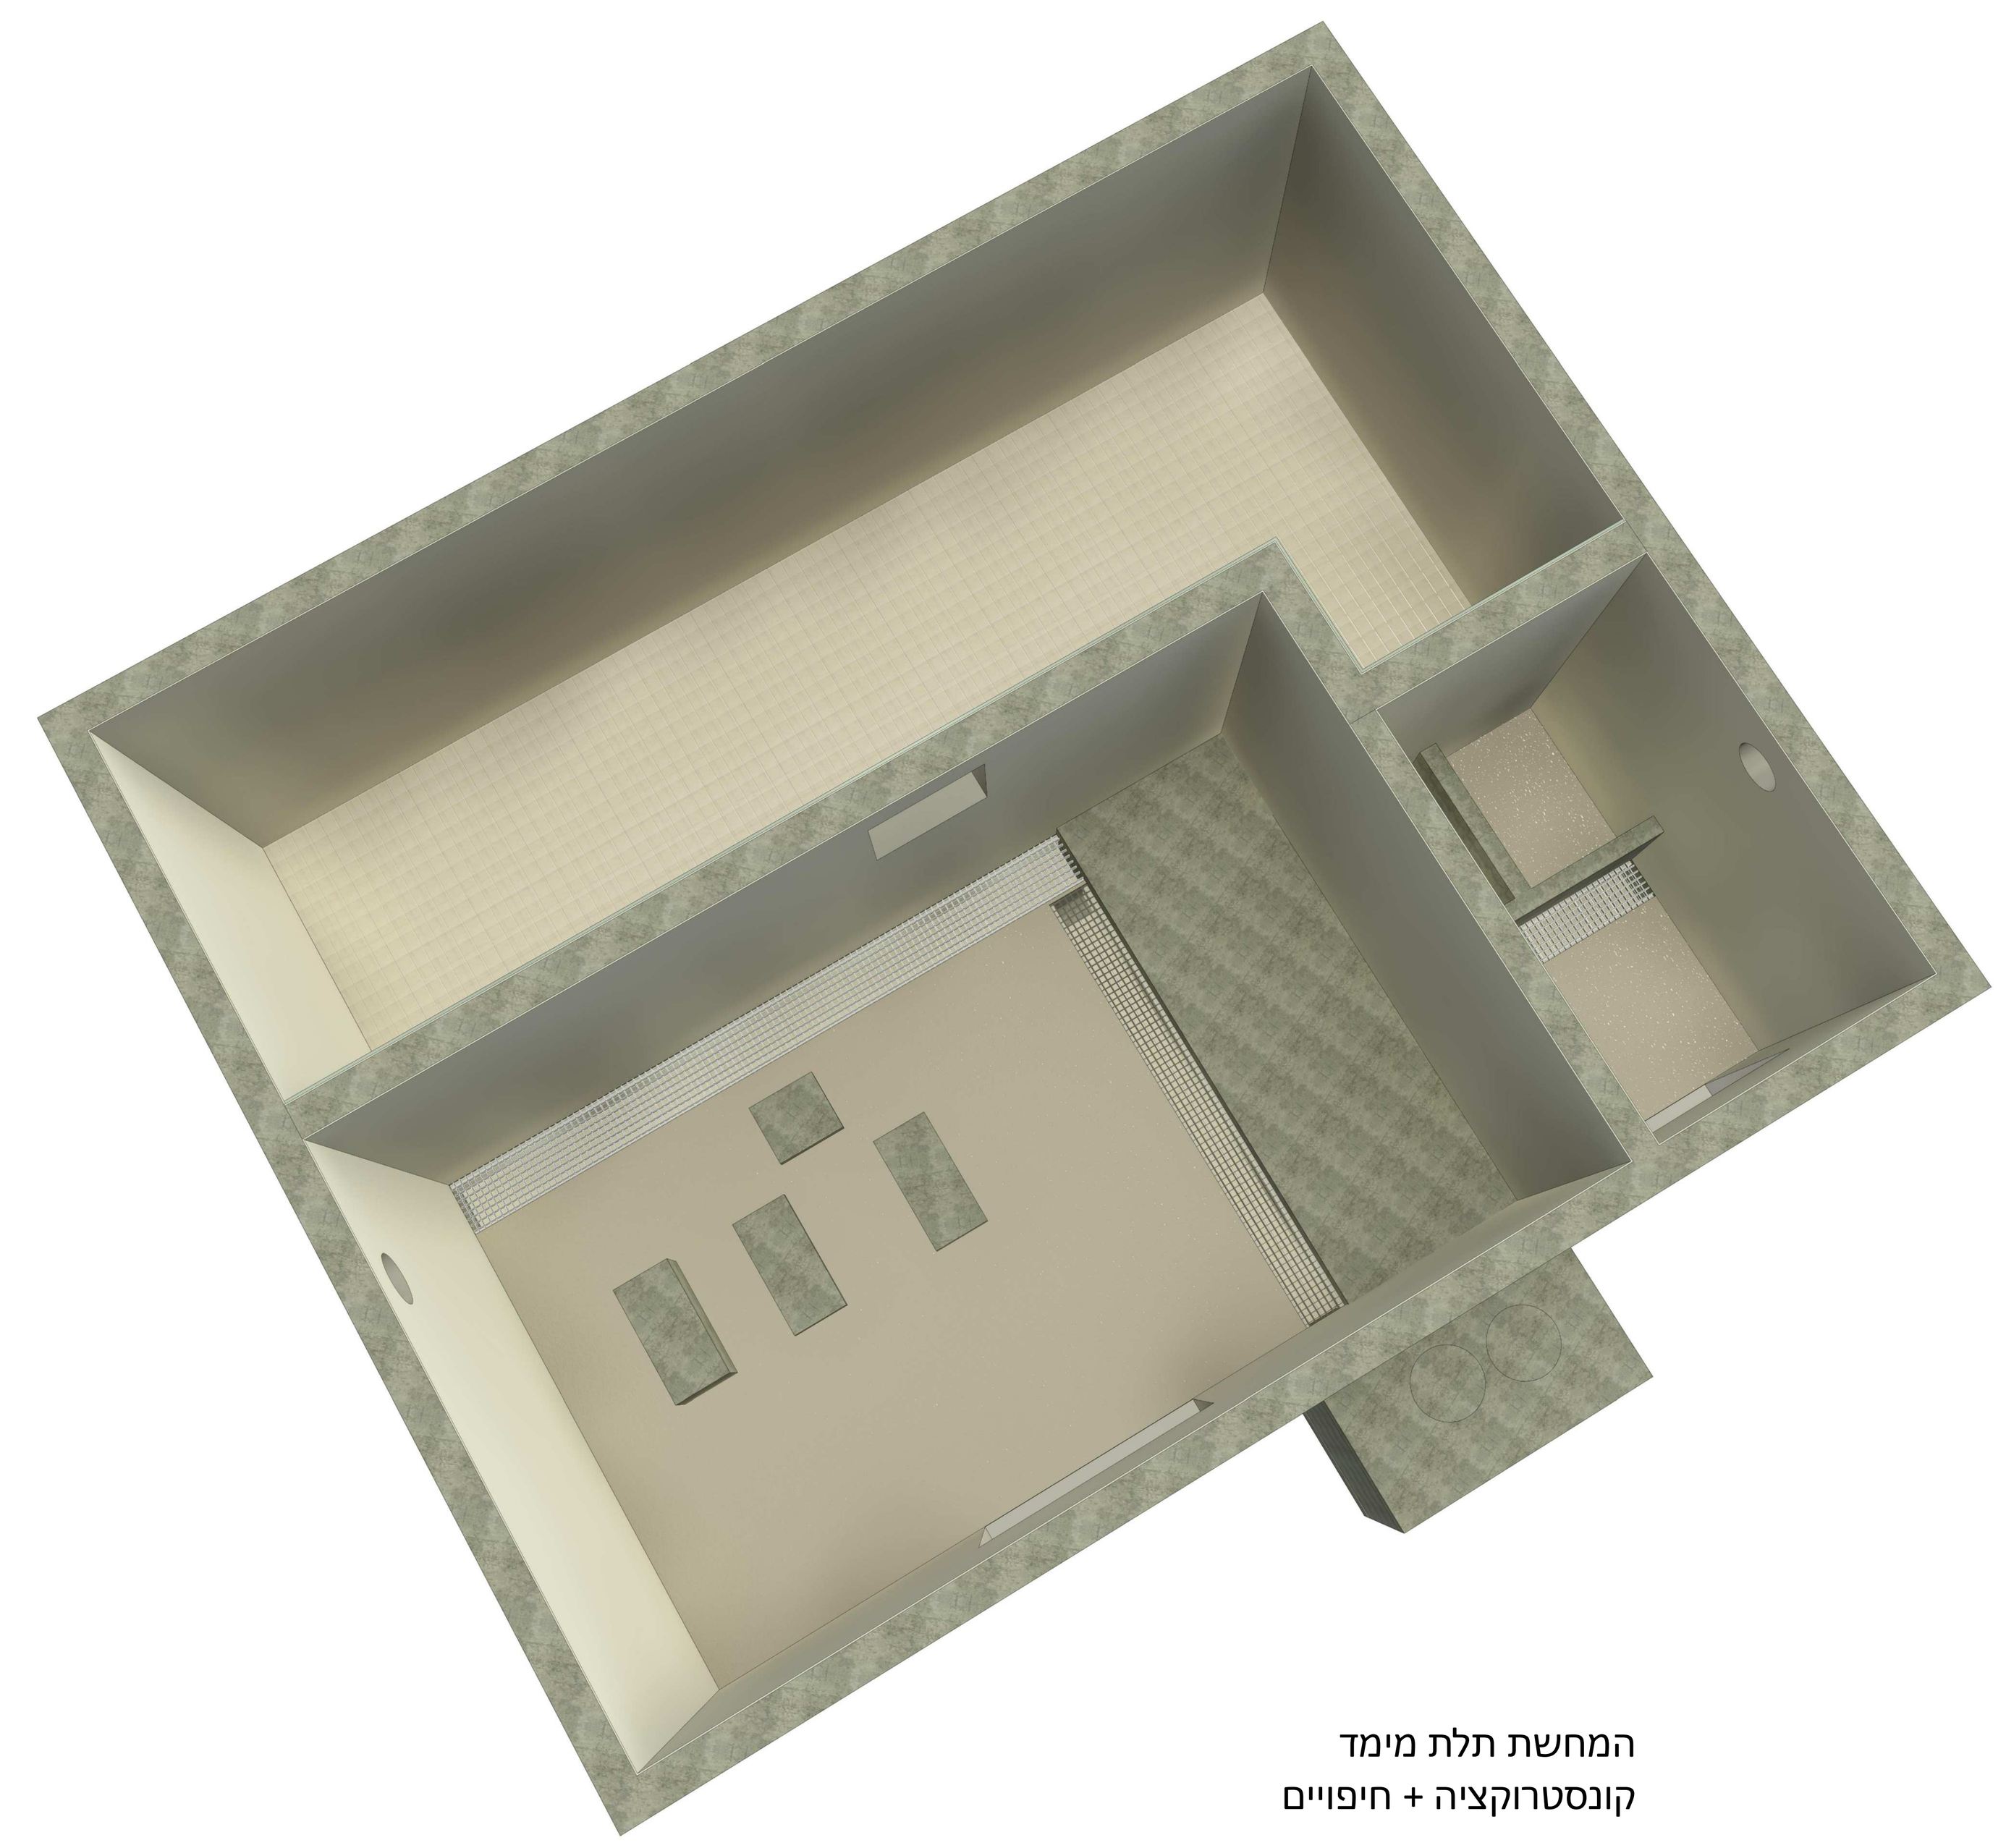

המחשת תלת מימד
קונסטרוקציה + חיפויים

שם הפרויקט:
מגדל צדק - גן משחק טבעי
שם הגליון :
תכנית בטון לחדר מכונות

תכניות לביצוע תקפות רק לאחר מתן היתר בנייה כחוק.
הקבלן אחראי לוודא שהתכניות מבוצעות על פי היתר כחוק
ולדווח על כל סטיה מהיתר הבניה.

המבצע אחראי לבדיקת המידות וישומן באתר.
על המבצע לבקר את כל המידות,ועל כל אי התאמה/טעות להודיע למתכנן.
והמשך העבודה יעשה רק בהתאם להוראות המתכננים שיועברו בכתב.
אין להסתמך על מדידה גרפית בשרטוט.

הקבלן אחראי לכך שכל האלמנטים והאביזרים הם בעלי תו תקן
ועומדים בדרישות חוק התכנון והבניה.
חומרי הגמר יותקנו רק לאחר אישור דוגמא על ידי המתכנן.

המידות הקובעות הן מתכניות אדריכלות בלבד.
המבצע חייב לעבוד עם תכנית הבריכה ותכנית קונסטרוקציה במקביל,
ולהתריע על אי התאמות ביניהן.
מהנדס ו/או יועץ אשר שמו רשום מעל שם המתכנן בתכנית זו,
נושא לבדו באחריות המקצועית והחוקית לתכנית.

כל הזכויות והקניין הרוחני במסמך זה שמורות לג.ש.בינוביץ' בע"מ
והן רכושו הבלעדי ואין לעשות כל שימוש במסמך או בחלקים ממנו
בכל דרך שהיא ובכל אמצעי שהוא, קיימים או עתידיים,
ללא אישור מראש ובכתב מנציג מוסמך של המשרד.©

הערה : כל המידות ב- ס"מ אלא אם צוין אחרת.

	מס'	שם גליון
	MS-1	חדר מכונות - תכנית, חתכים והדמיות
	MS-2	חדר מכונות - תשתיות חשמל, אינסטלציה ואיוורור
	NH-WS	נחל - פרשה טכנית וסכימת זרימה
	GAV	הצבת בריכות וחדר מכונות בשטח - פרישת צנרת
5/5	NH-CON	חדר מכונות נחל - תכנית בטון לקונסטרוקטור

אין לבצע תכניות ללא היתר בניה

עדכונים ושינויים (מהדורות)

	מהדורה	תאריך	מהות העדכון / השינוי
A	1.0	5.12.2023	מהדורה ראשונה לעיון
B	0	09.01.2024	מהדורה ראשונה למכרז
	0	12.2024	מהדורה שניה למכרז

±0.00= +83

לעיון ○ לאישור ○ למכרז ● לביצוע ○

מס' גיליון:	קנ"מ	קומה	סוג שרטוט	מס' פרויקט	מקצוע	שם הפרויקט
5/5	1:50		CON	31558	24	MIGSDK

פרטי תכנית

שם מבנה:
חדר מכונות- גן משחק טבעי
שם התכנית:
קונסטרוקציה - תכניות , חתכים והדמיות

המזמין:	רשות הטבע והגנים
כתובת האתר:	פארק מגדל צדק - ראש העין
גוש חלקה:	
קוד זיהוי תכנית	MIGSDK -CON-B- 12.2024

תכנון:
ג. ש בינוביץ' בע"מ
תכנון בריכות שחיה,
ספא ופארקי מים.
רח' אדום 33 א.ת כנות
טלפון: 08-8674247
פקס: 08-8674248
מייל: info@gsbgroup.co.il
אתר: www.gsbgroup.co.il

עריכה:	אילין סלקטר-כהן	בקרה:	מהנדס אורי כהן מס' רשיון -38551248
מידול:	אילין סלקטר-כהן	אישור:	שרון בינוביץ'