
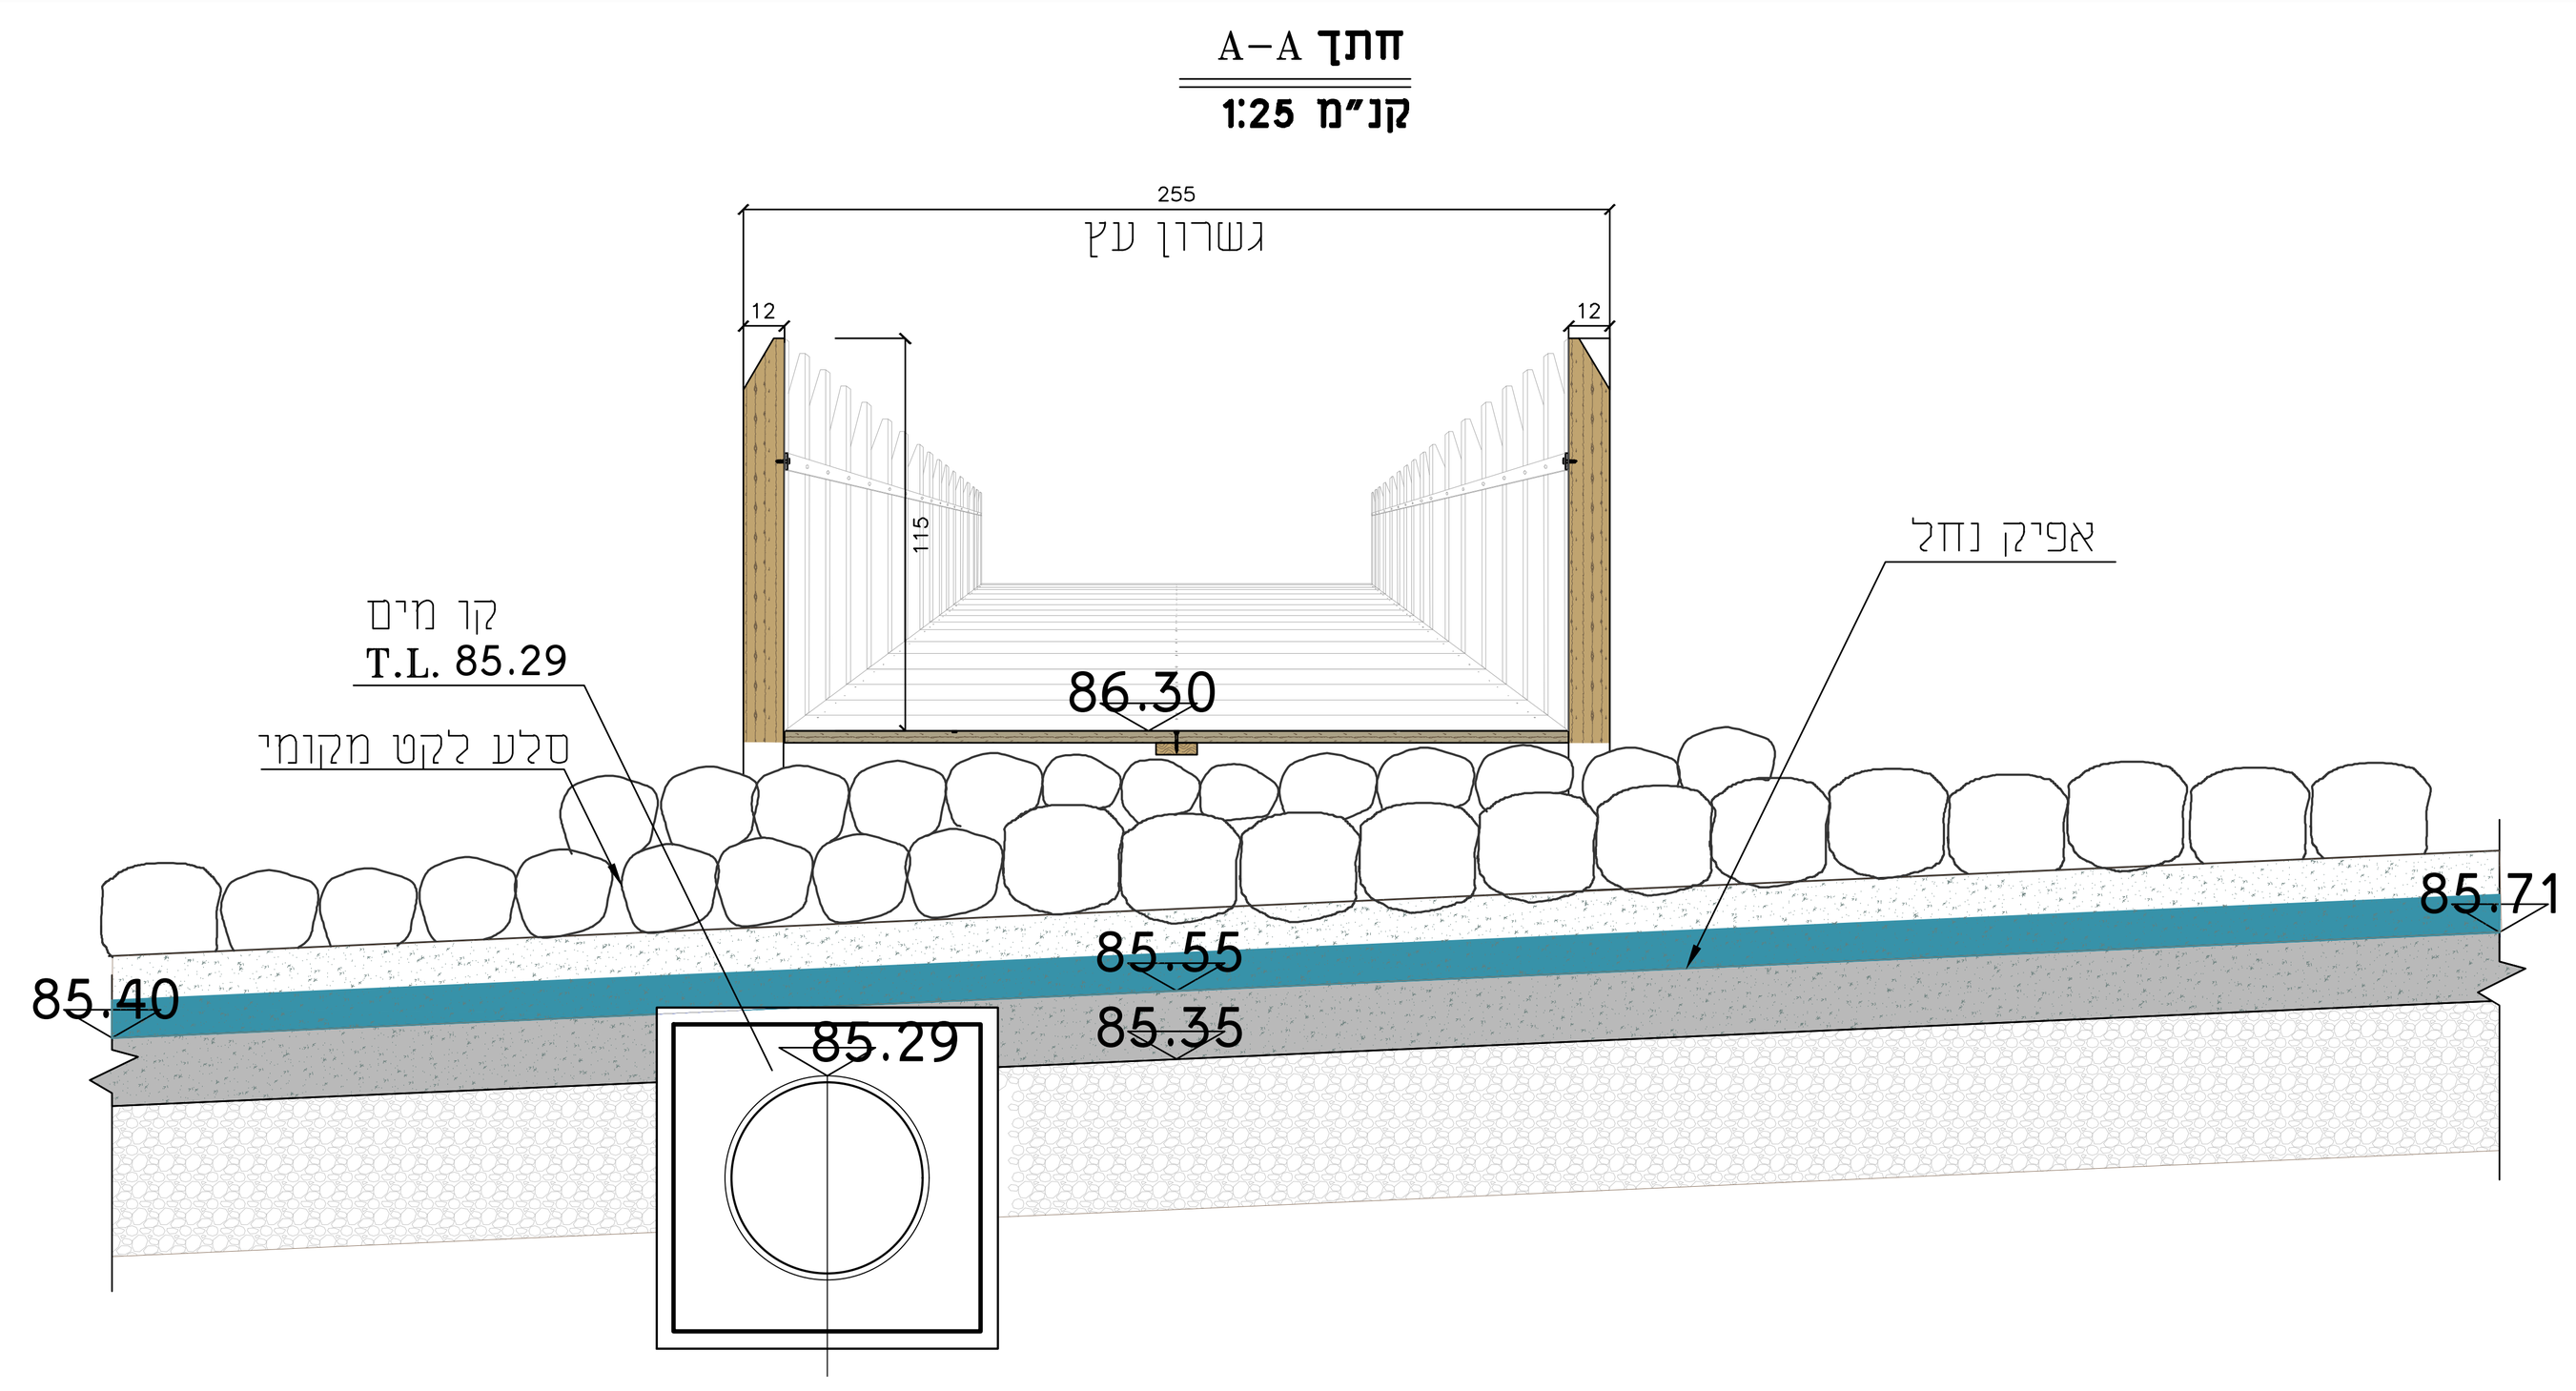


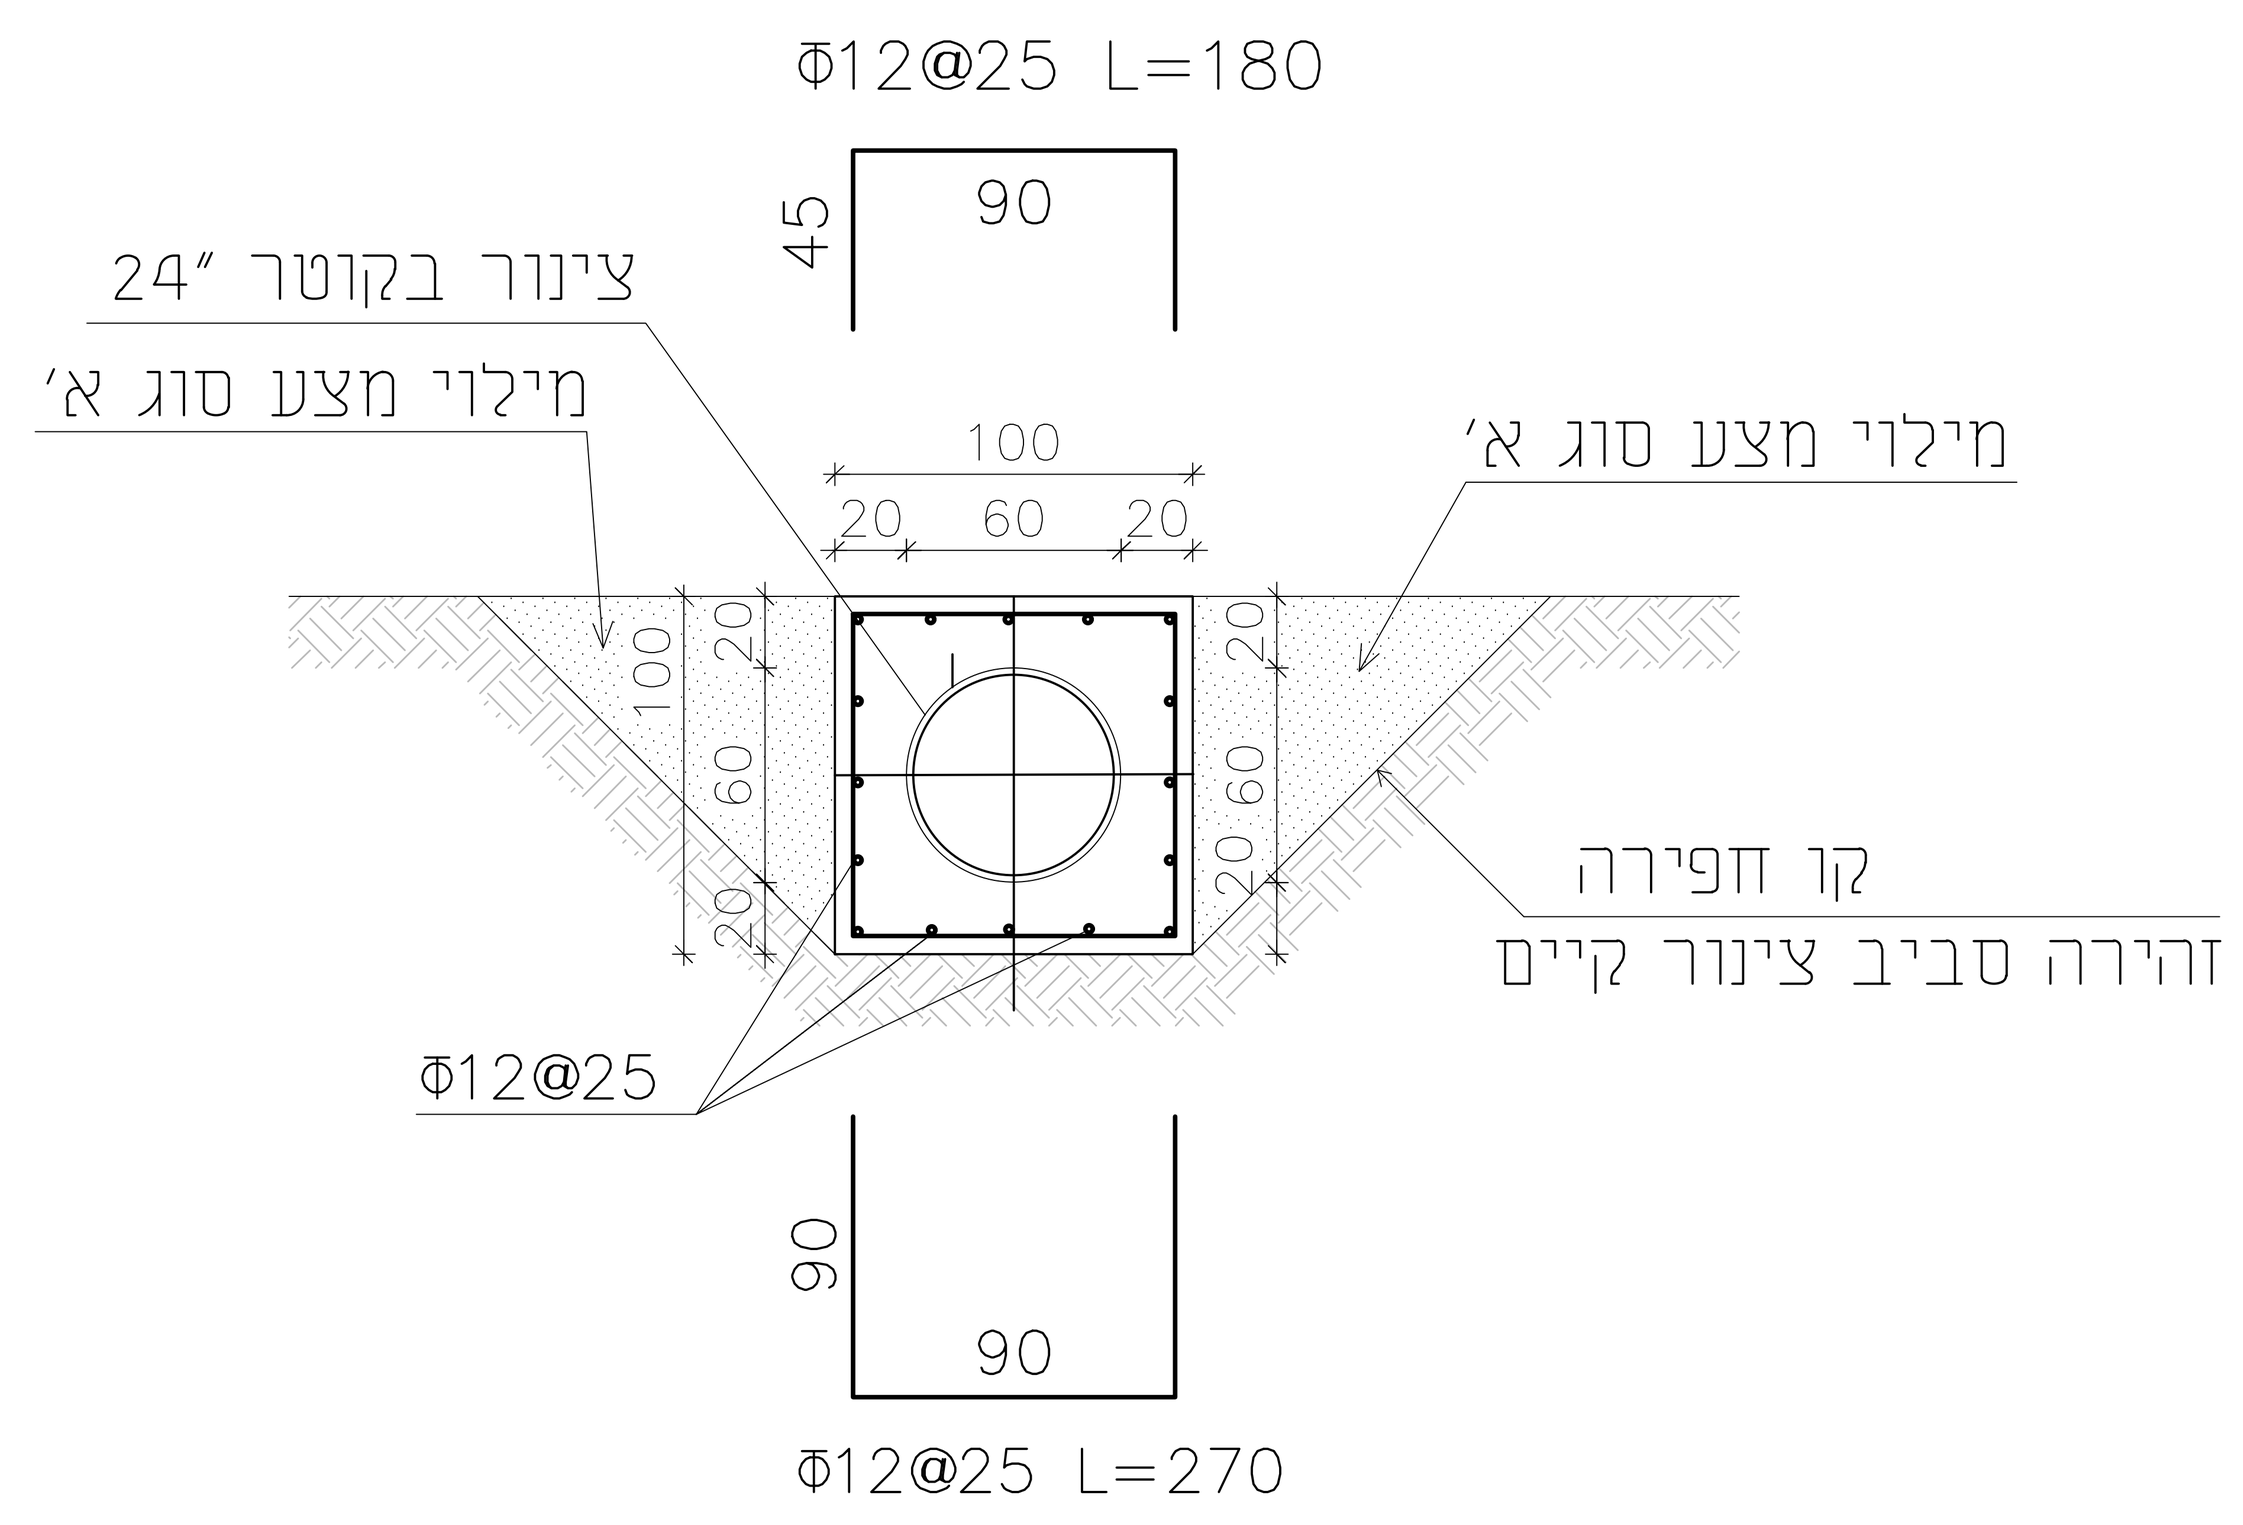

ת פ ו צ ה		
אל :	תאריך	חתימה
סוכוי מרגלית- אדר' סוניה	10.11.24	
מנהל פרוייקט- רונן צור		

שינויים		
	תאריך	חתימה

הערות:

1. טיב הבטון ב-30 דרגת חשיפה 3.
2. יש לבצע חפירה זהירה לגילוי צינור המים לפי פרט.
3. אזור עטיפת הבטון לצינור יקבע ע"י מנהל הפרוייקט.
4. יציקת הבטון תתבצע בעזרת תבניות מתאימות.
5. מילוי במצע סוג א' מהודק בשכבות עד רום עטיפת הבטון.

● לעיון ● למכרז ○ לביצוע

נתנאל שגוב
הנדסת בנין
רח' רזיאל 23 רמת-גן טלפון 03-6774151

אדריכלות: **סוכוי מרגלית** אדריכלות נוף בע"מ

המקום: מגדל צדק -גן משחקים טבעי

תכנית: פרט "עטיפת" צינור מים קיים

קנה מידה : ק.מ. 1:25	מתכנן :
תכנית מספר : ק-02	בקר :
גליון מספר :	אשר :
גירסה : 0 קובץ זה מורכב מ__ גליונות	תאריך : 10.11.24

המבצע אחראי לבדיקת המידות ולהתאמתן במקום !

על המבצע לבקר את כל המידות ועל כל טעות או אי-התאמה עליו להודיע למתכנן