

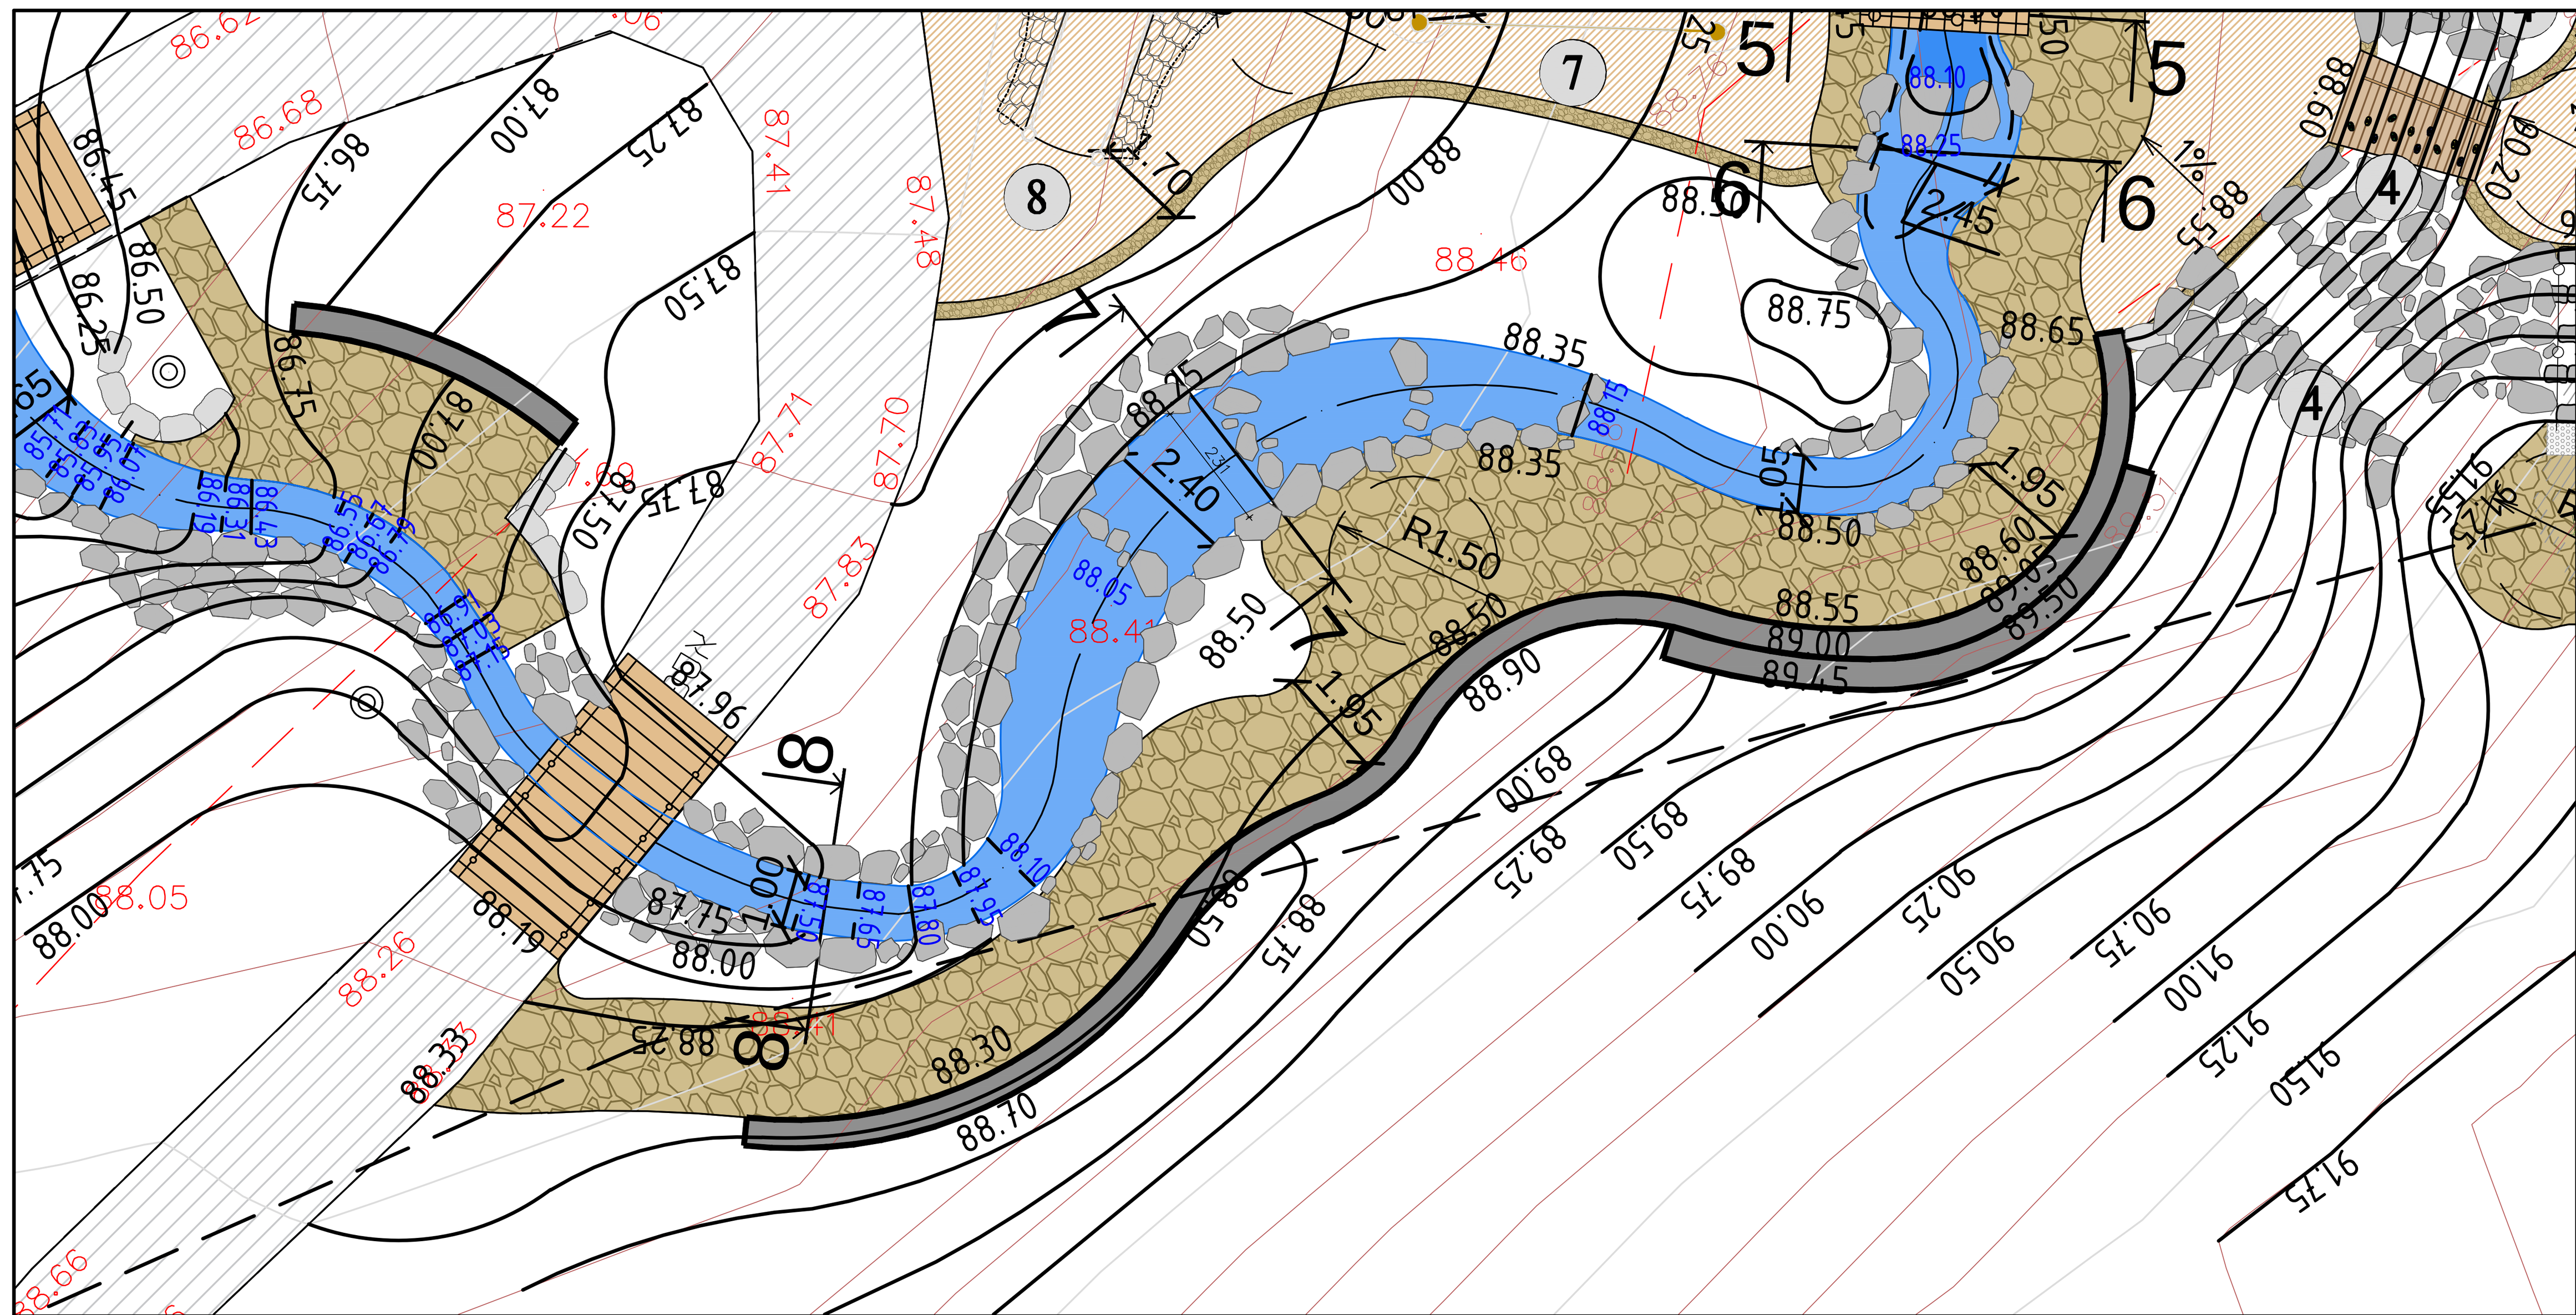


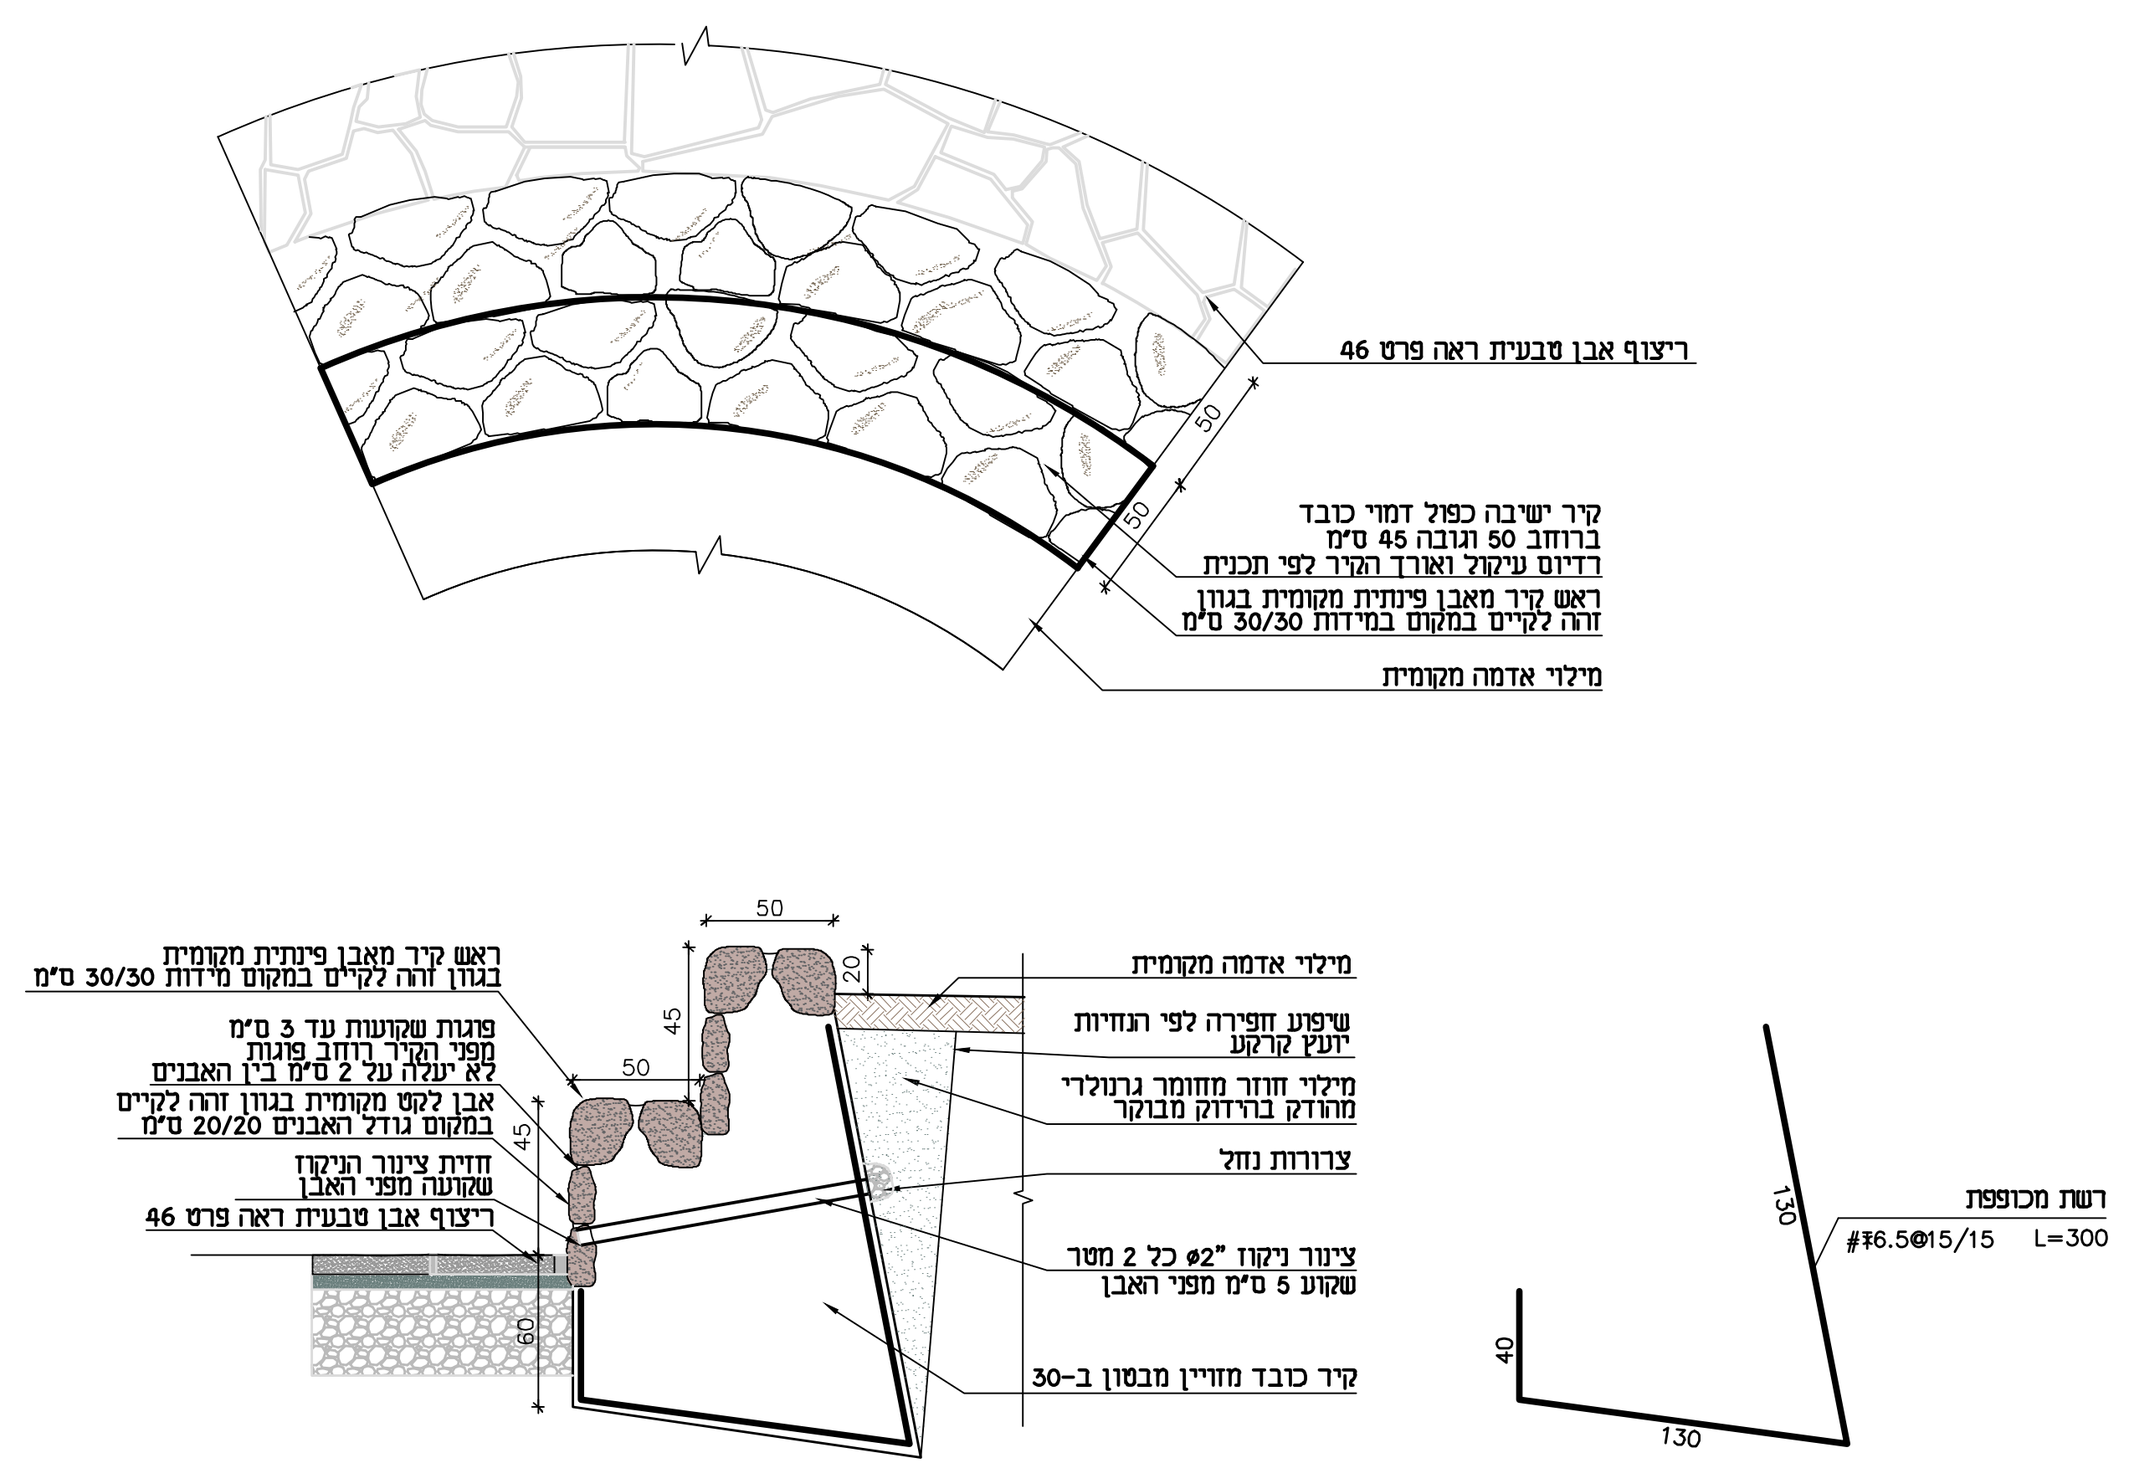

פרט קיר ישיבה כפול דמוי כובד (לפי פרט 2-53)

קנ"מ 1:25

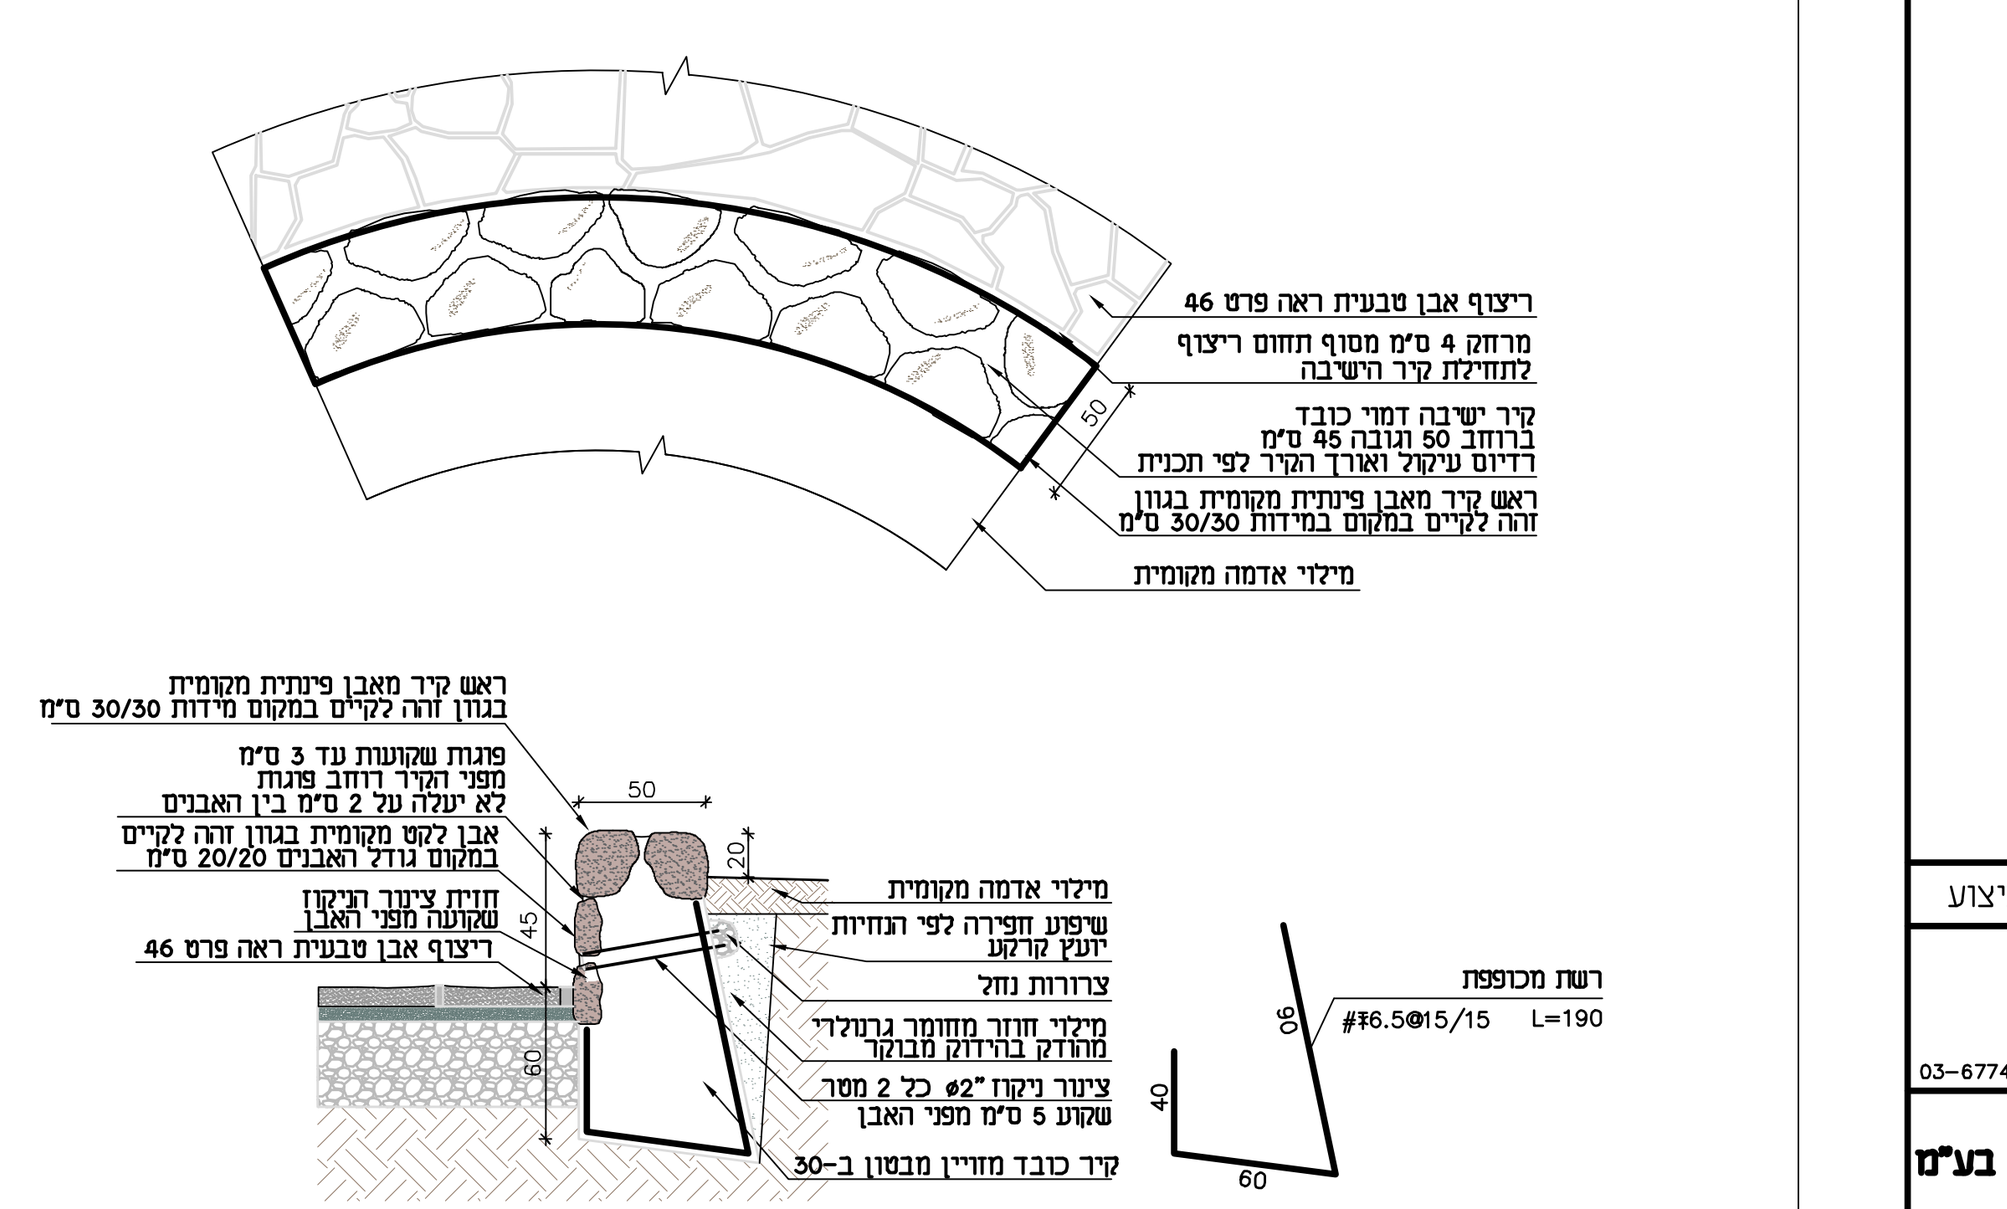

פרט קיר ישיבה דמוי כובד (לפי פרט 53)

קנ"מ 1:25

ת פ ו צ ה		
אל :	תאריך	חתימה
סוכוי מרגלית- אדר' סוניה		
מנהל פרוייקט- רונן צור	6.11.23	
למכרז	11.1.24	

שינויים		
	תאריך	חתימה

הערות:

1. טיב הבטון ב-30 דרגת חשיפה 3.
2. גוף המים מונח ע"ג שכבה של 20 ס"מ מצע סוג א'.
3. יש להקפיד על כיסוי בטון של 3 ס"מ לכל ברזלי הזיון.
4. את אבני הסלע לקט ,יש לשקע תוך כדי יציקת הבטונים.

● לעיון ● למכרז ○ לביצוע

נתנאל שגוב
הנדסת בנין
רח' רזיאל 23 רמת-גן טלפון 03-6774151

אדריכלות:
סוכוי מרגלית אדריכלות נוף בע"מ

המקום : **מגדל צדק -גן משחקים טבעי**

תכנית : **קיר ישיבה (לפי פרט 53)**

קנה מידה : ק.מ. 1:25	מתכנן :
תכנית מספר : ק-53	בקר :
גליון מספר :	אשר :
גירסה : 0 קובץ זה מורכב מ__ גליונות	תאריך : 11.1.24

המבצע אחראי לבדיקת המידות ולהתאמתן במקום !

על המבצע לבקר את כל המידות ועל כל טעות או אי-התאמה עליו להודיע למתכנן