

תאריך	חתימה	תפוצה — אל :
		סוכוי מרגלית- אדר' סוניה
25.10.23		מנהל פרוייקט- רונן צור
11.01.24		למכרז

תאריך	חתימה	שינויים

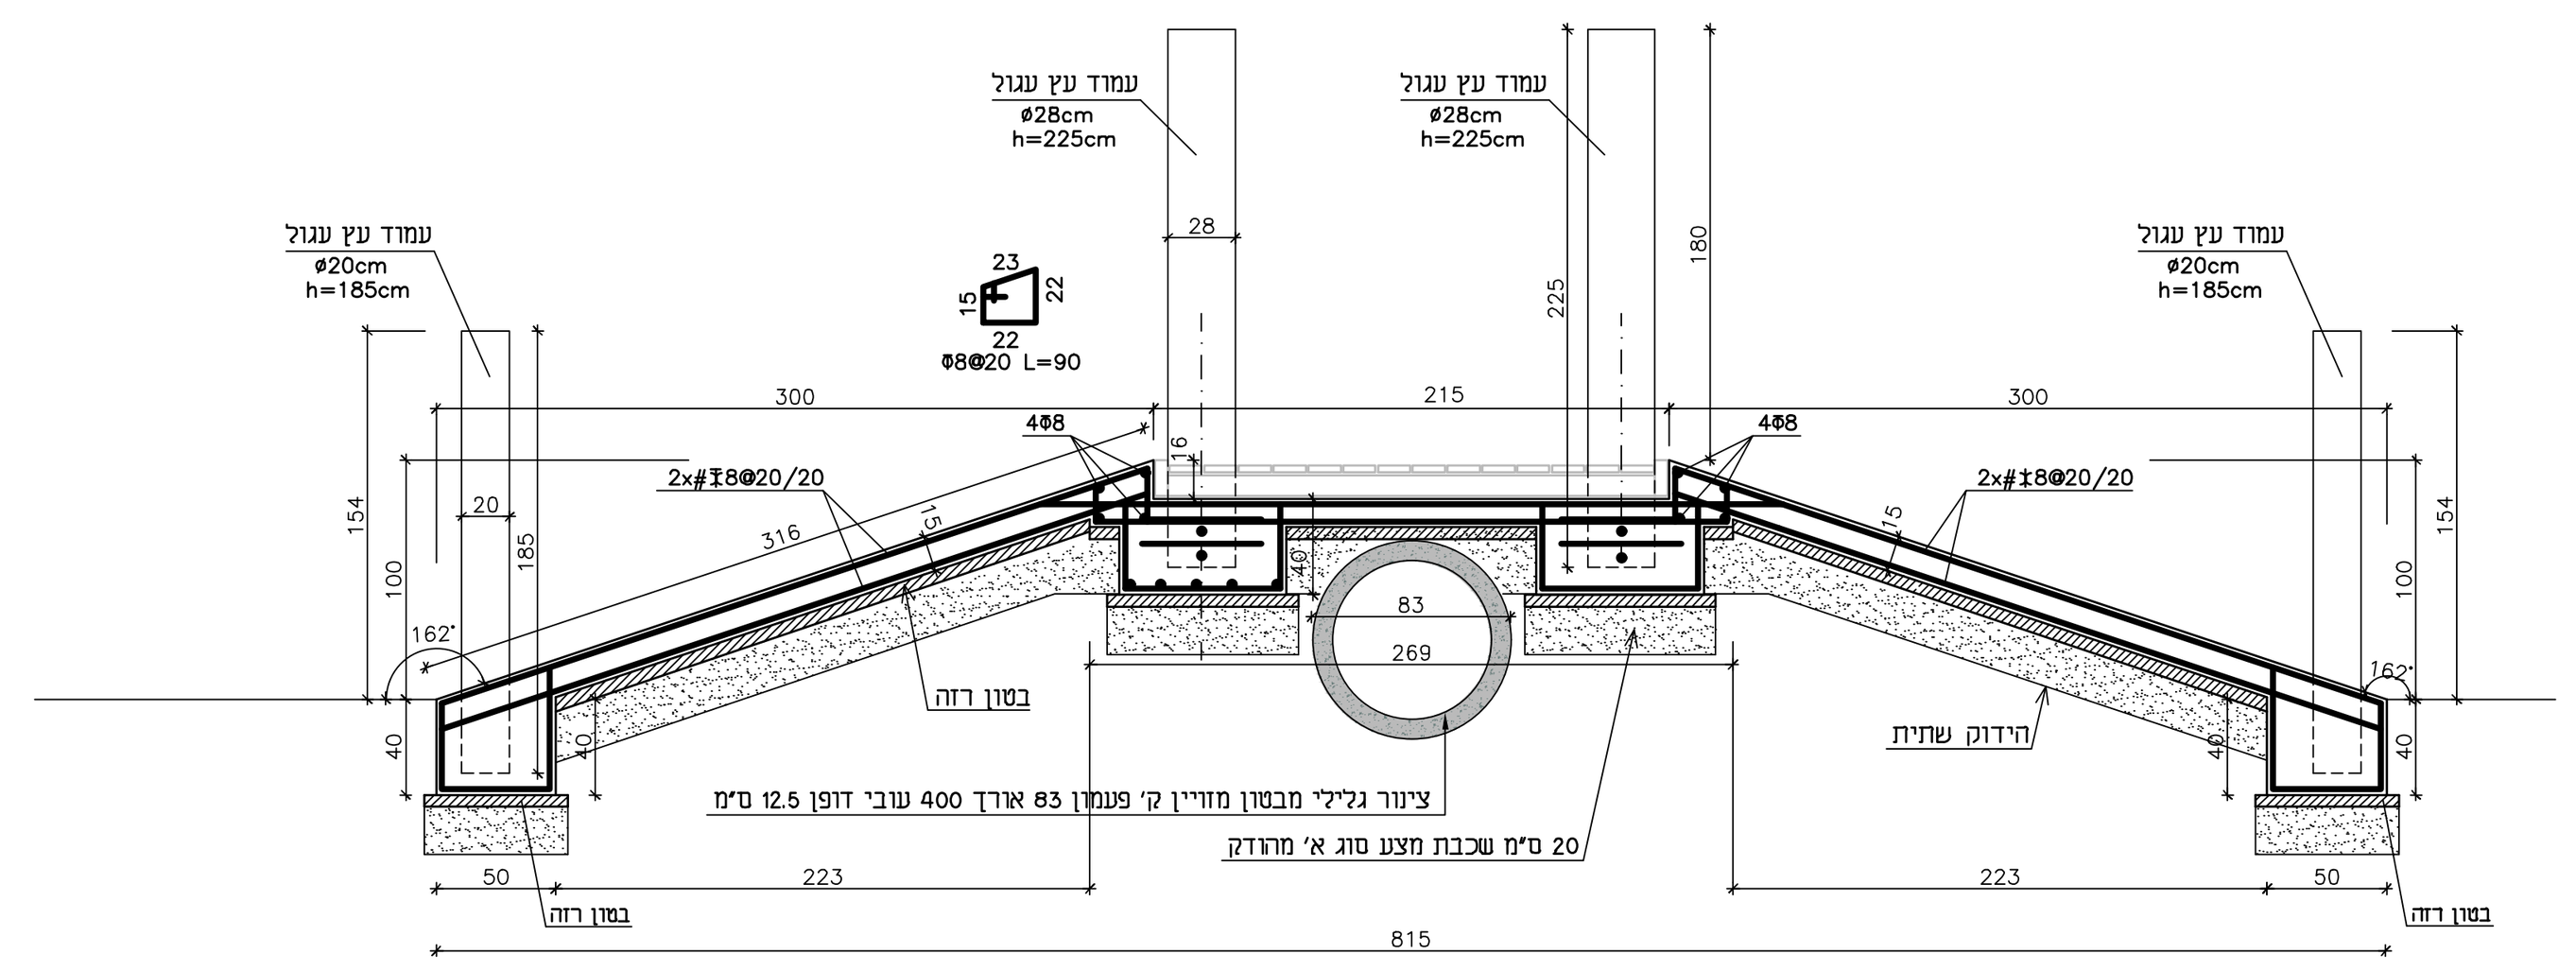


חתך א-א
קנ"מ 1:25

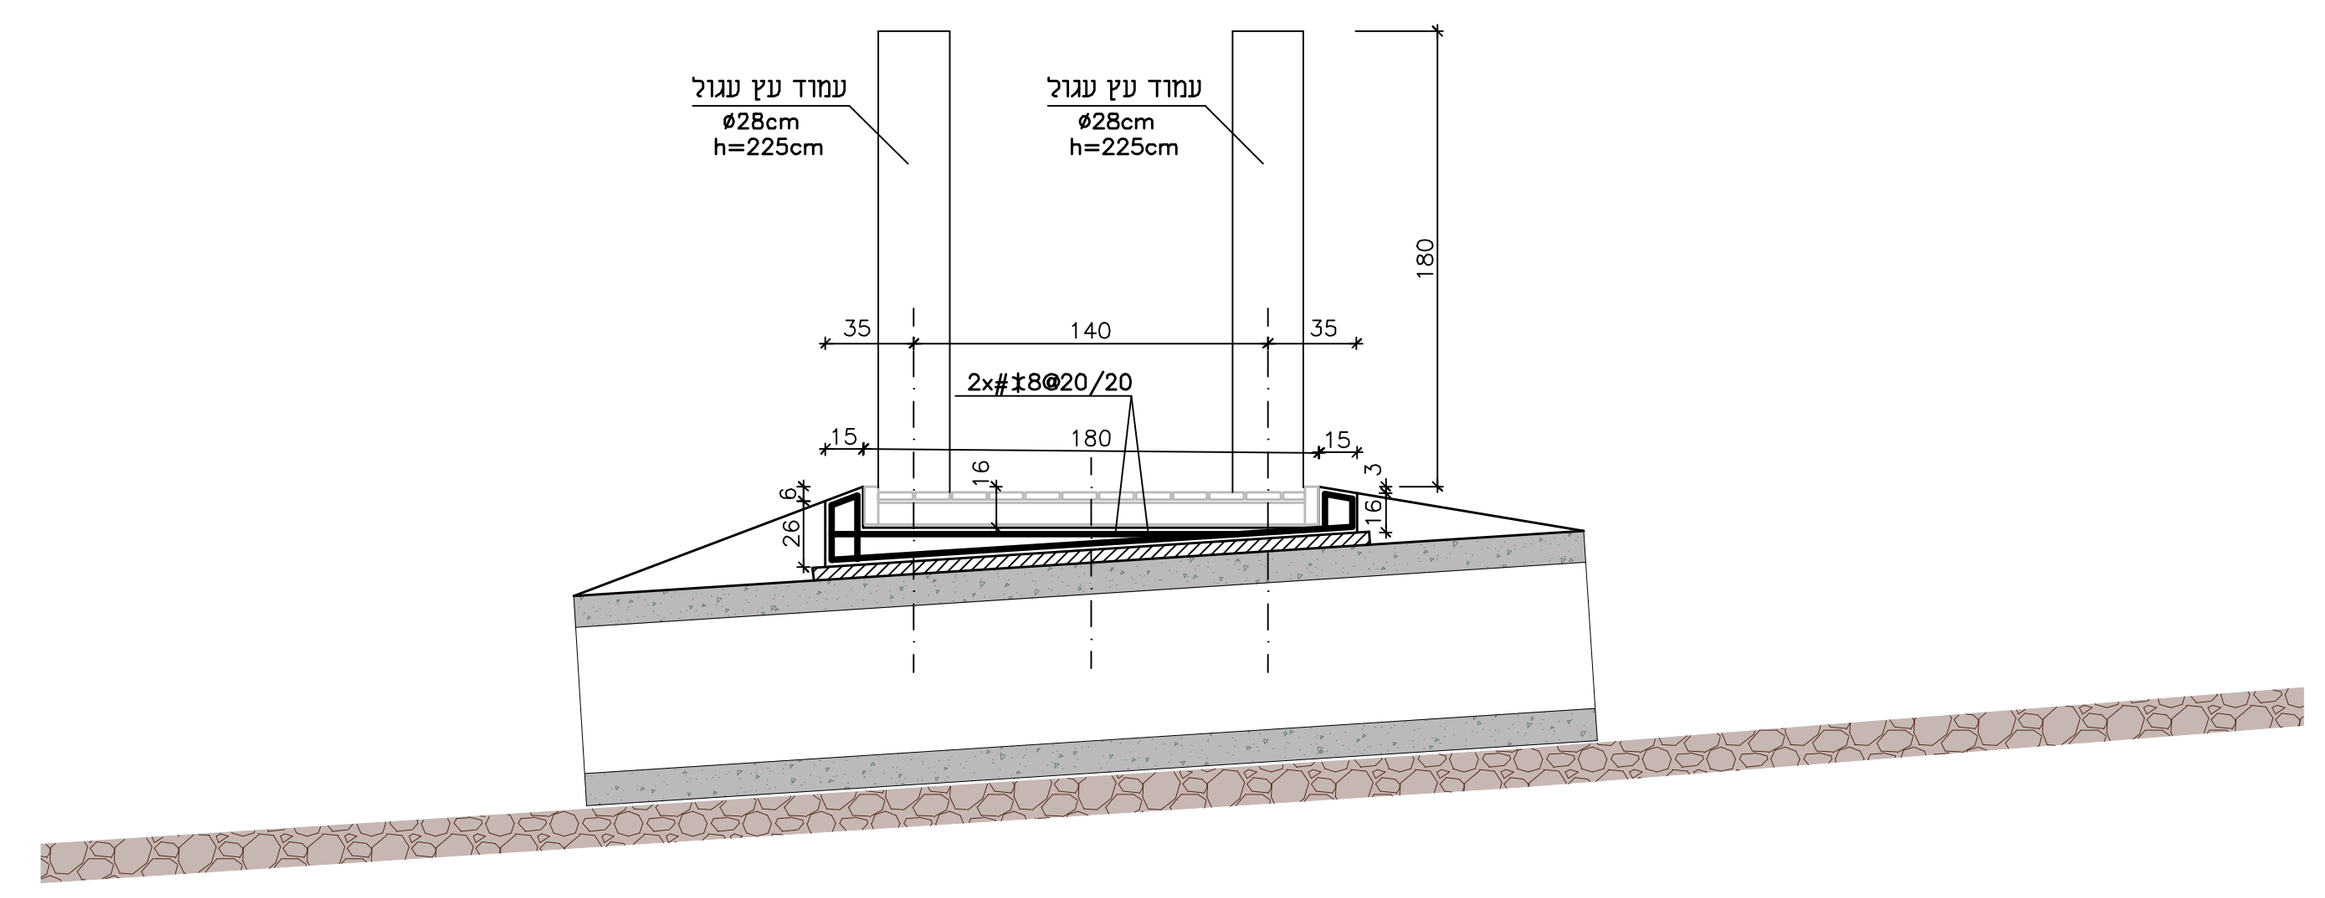


חתך ב-ב
קנ"מ 1:25


הערות:
1. טיב הבטון ב-30 דרגת חשיפה 3.
2. גשר הבטון מונח ע"ג שכבה של 20 ס"מ מצע סוג א' ובטון רזה.

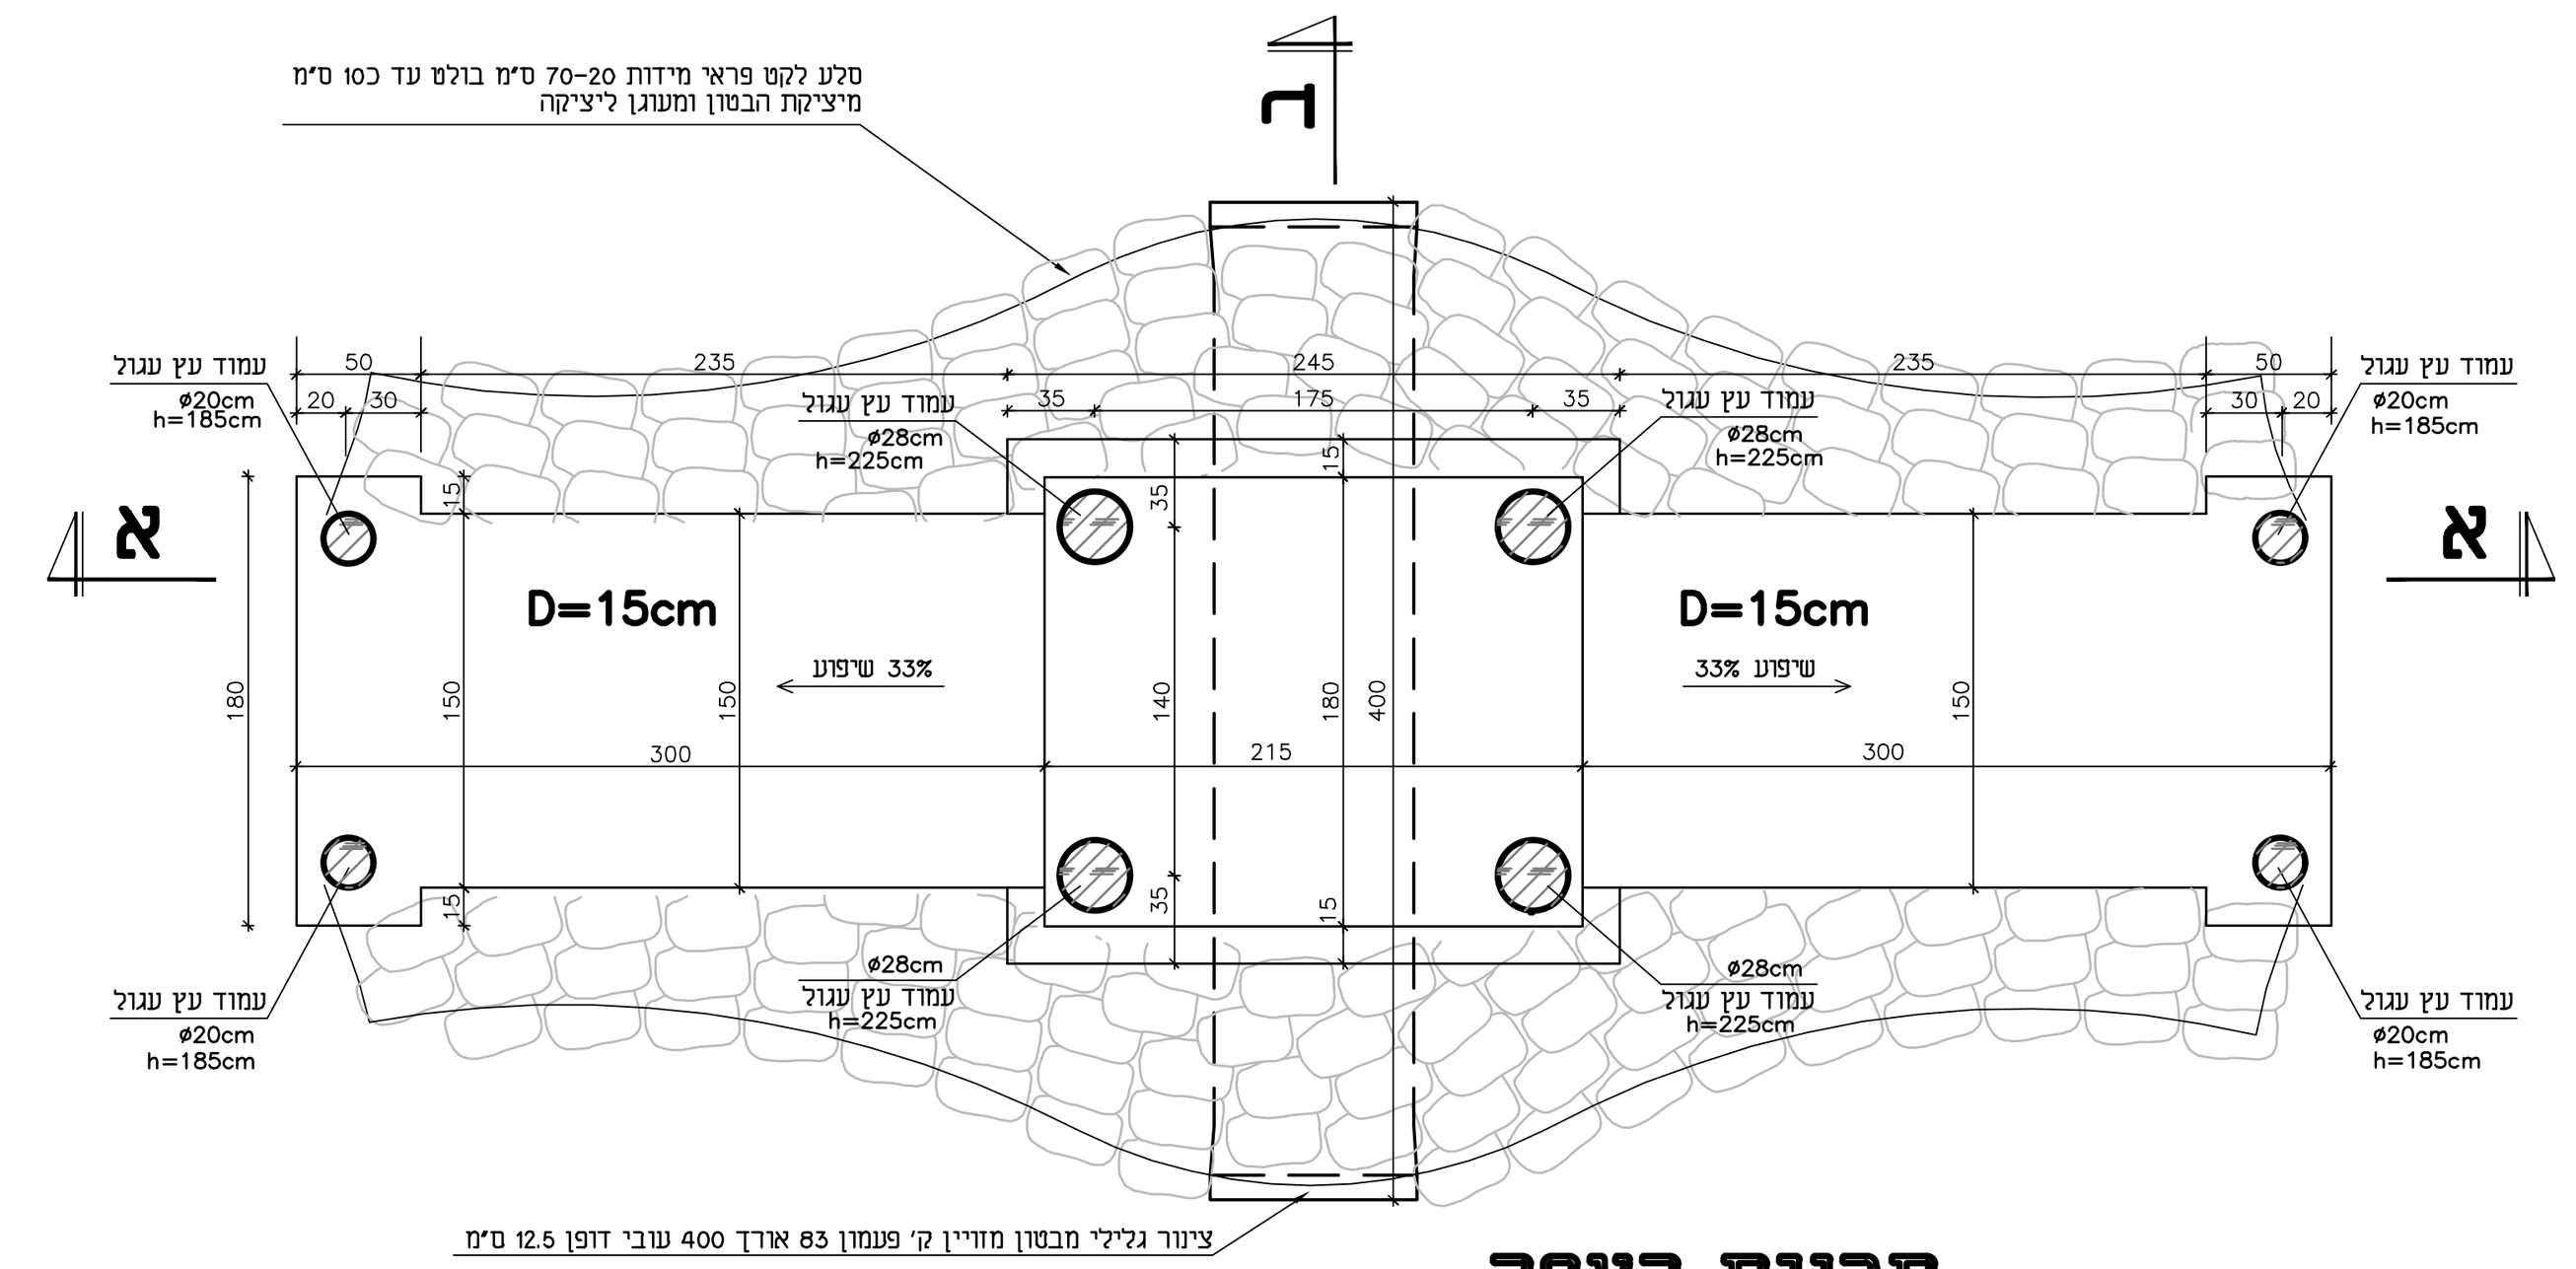


תכנית רצפה
קנ"מ 1:25

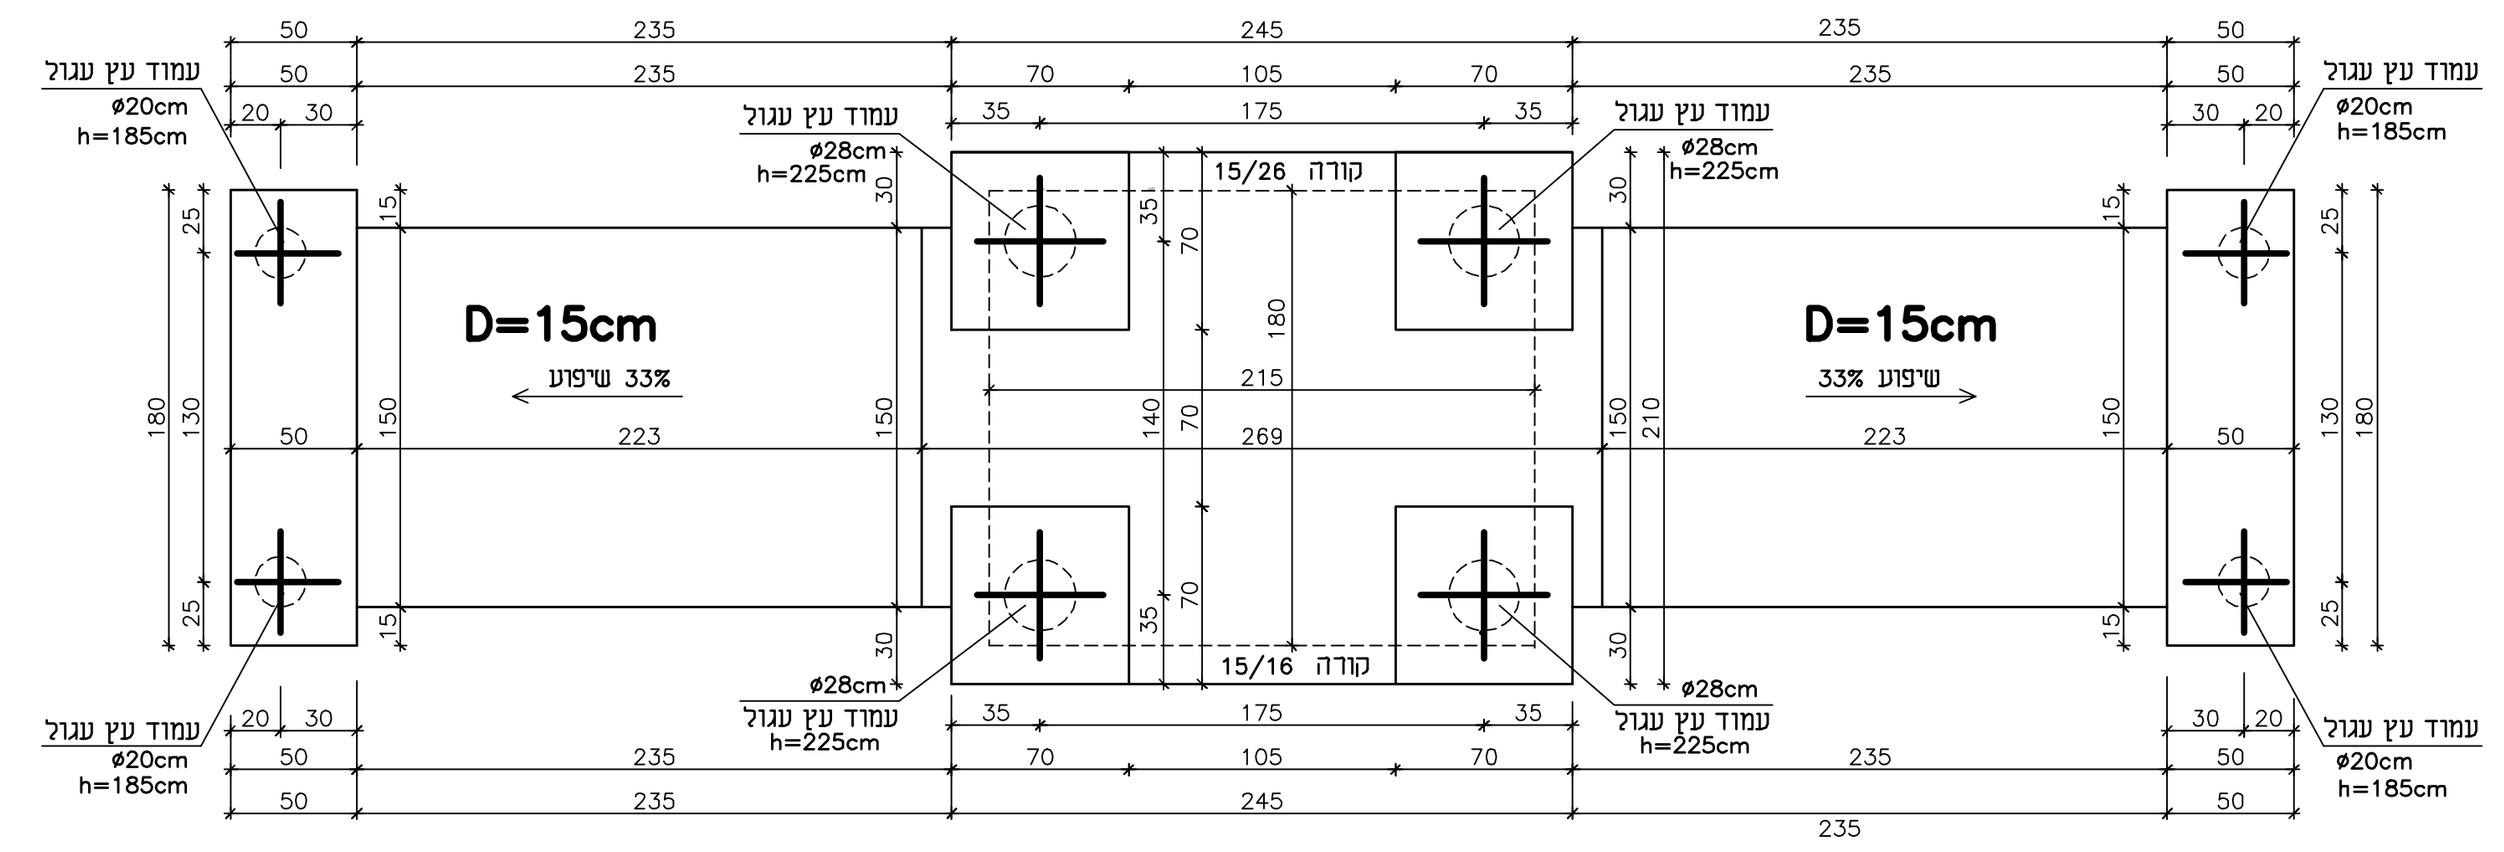


תכנית יסודות
קנ"מ 1:25

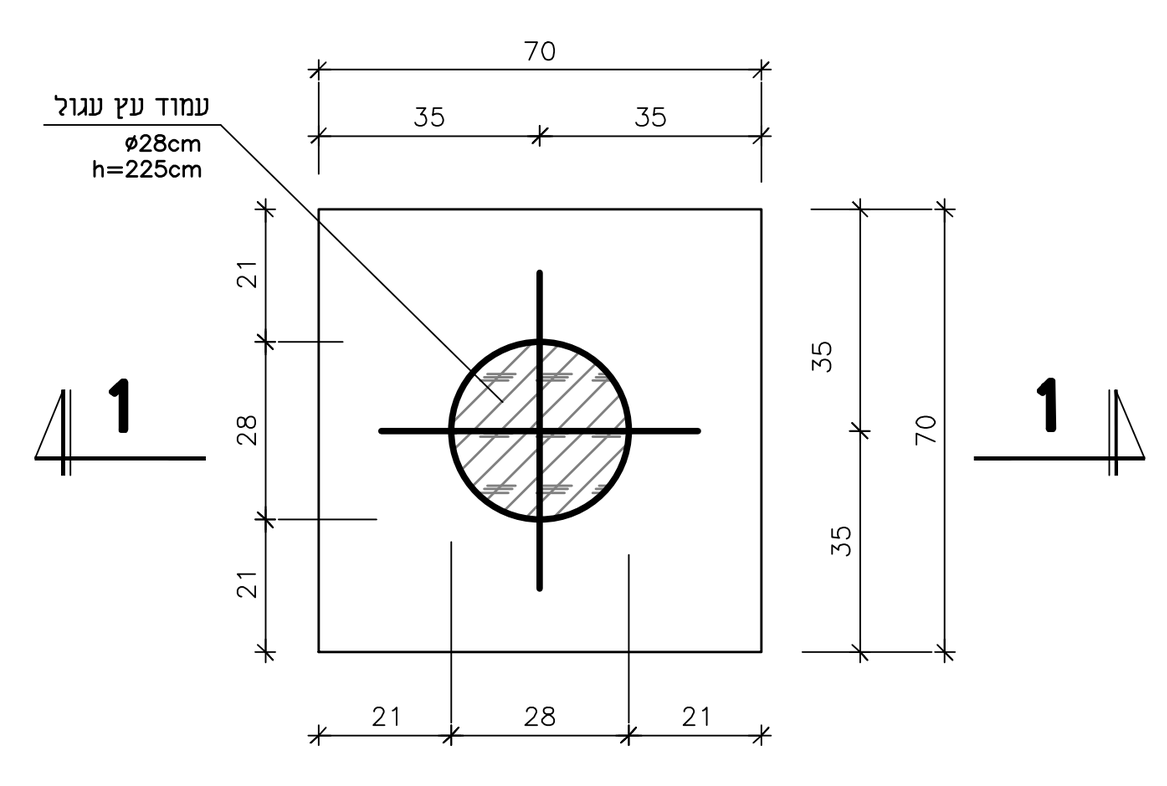


פרט יסוד לעמוד עץ ø28cm
קנ"מ 1:25

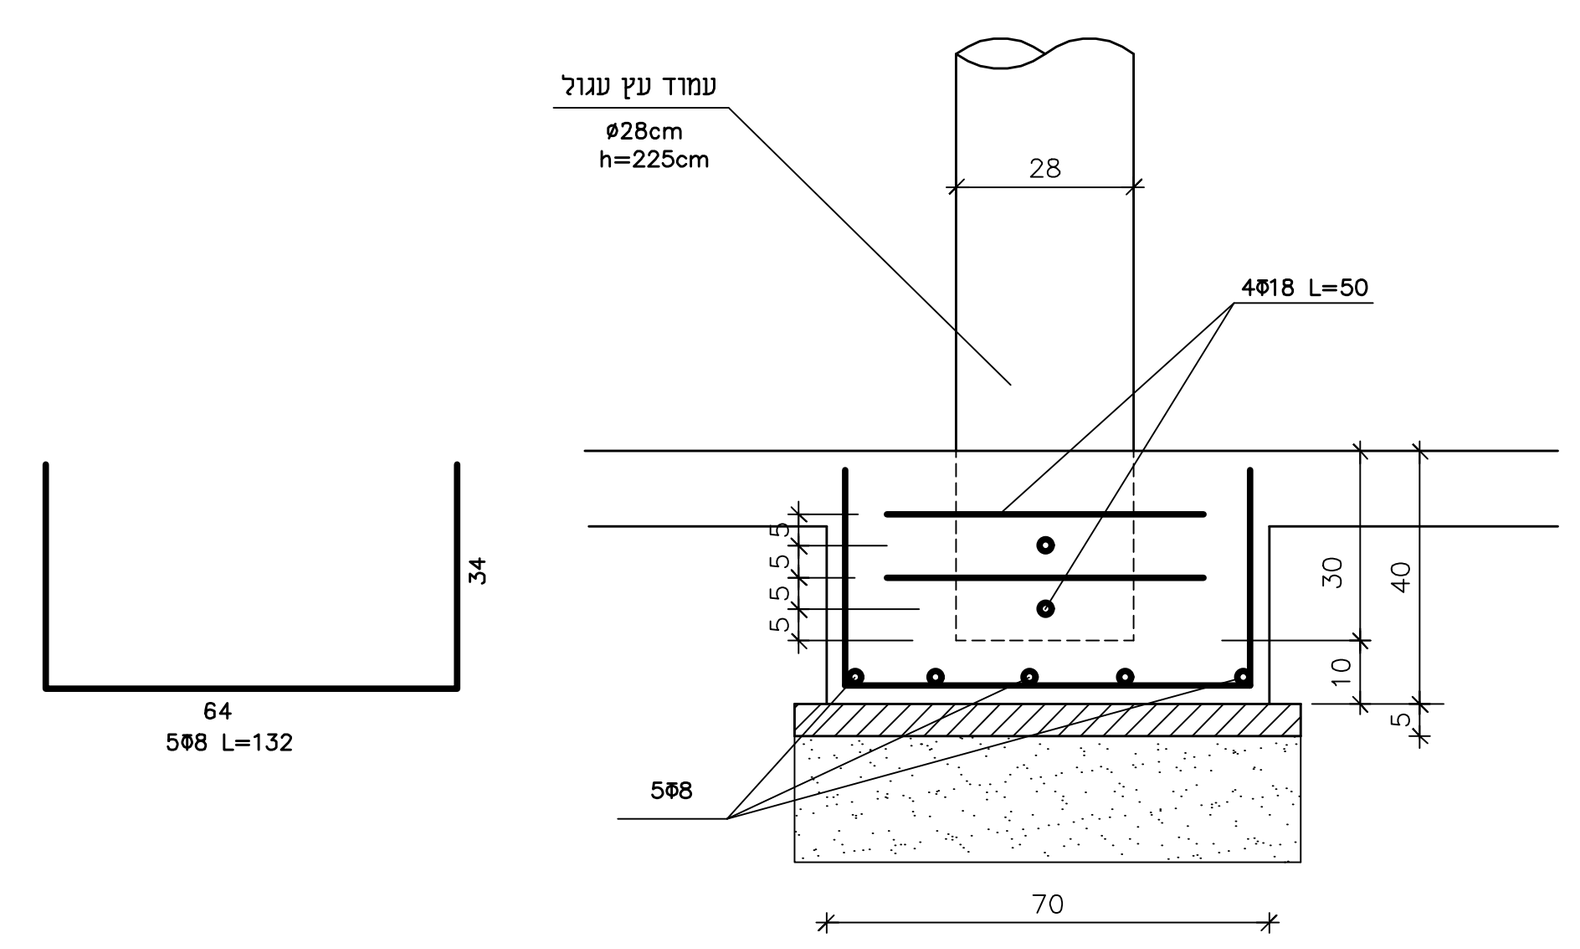

חתך 1-1
קנ"מ 1:25

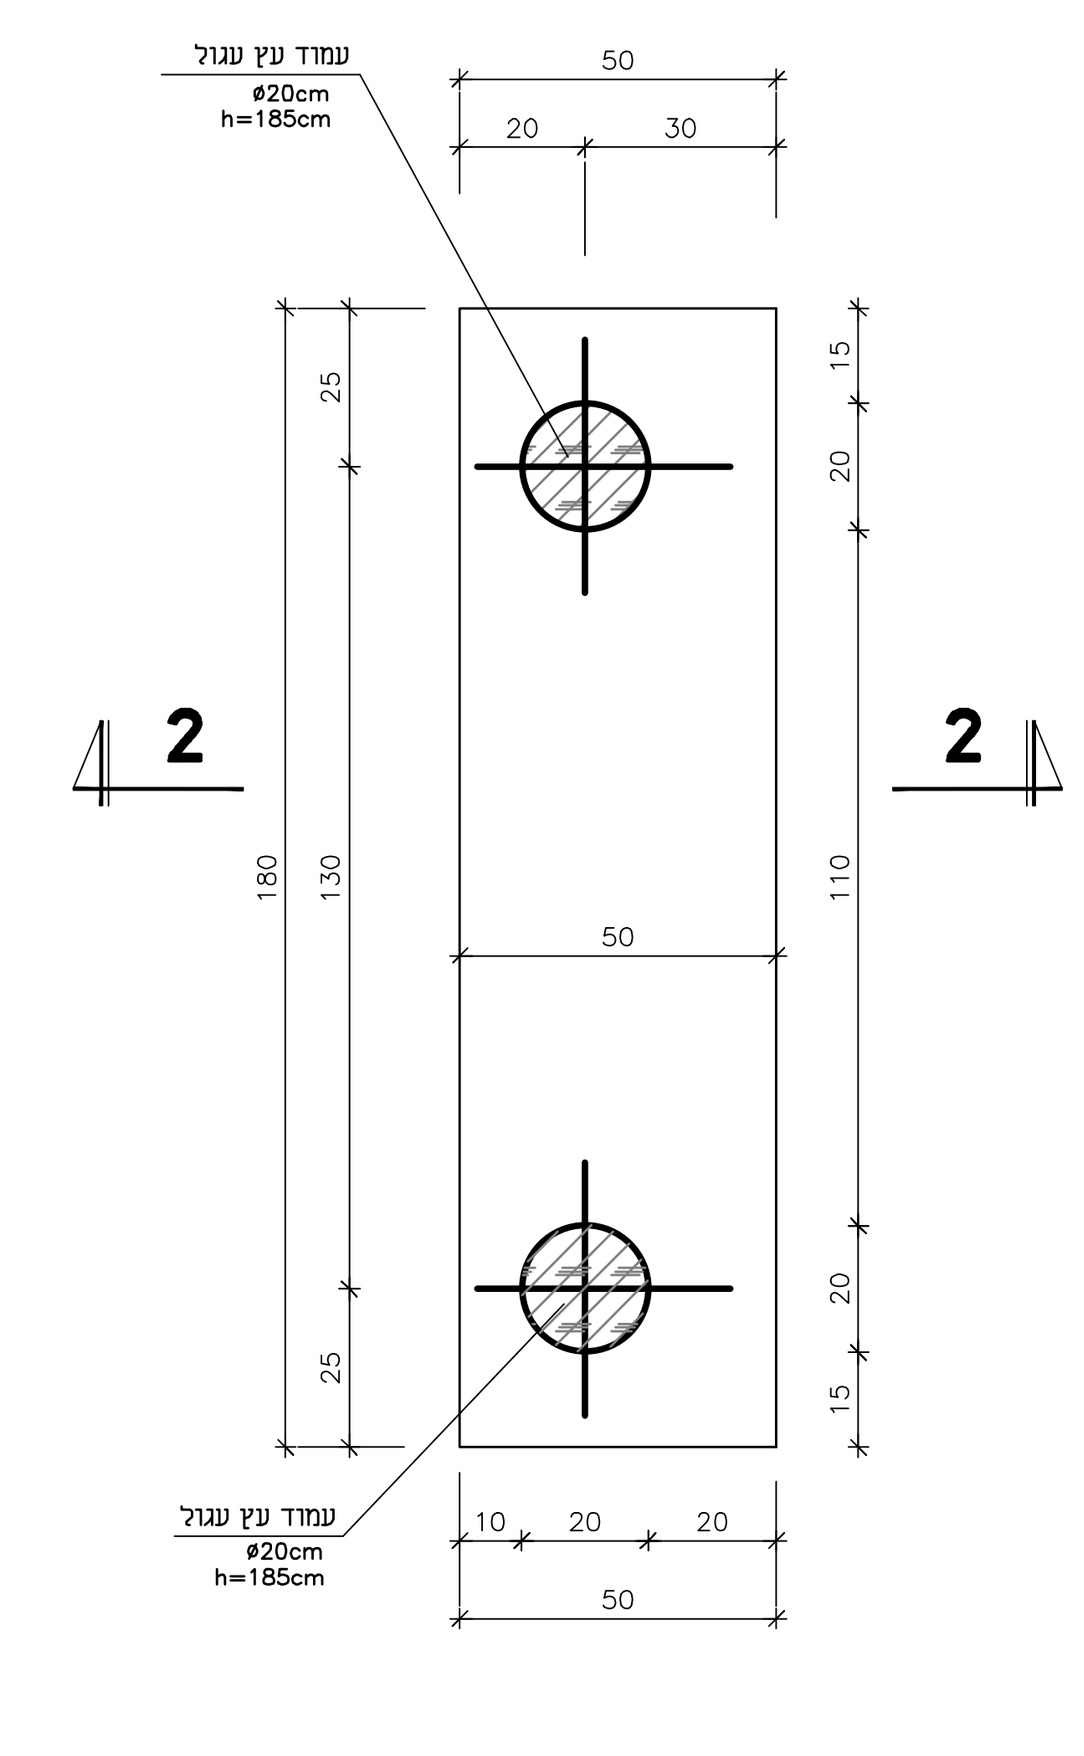

פרט יסוד לעמוד עץ ø20cm
קנ"מ 1:25

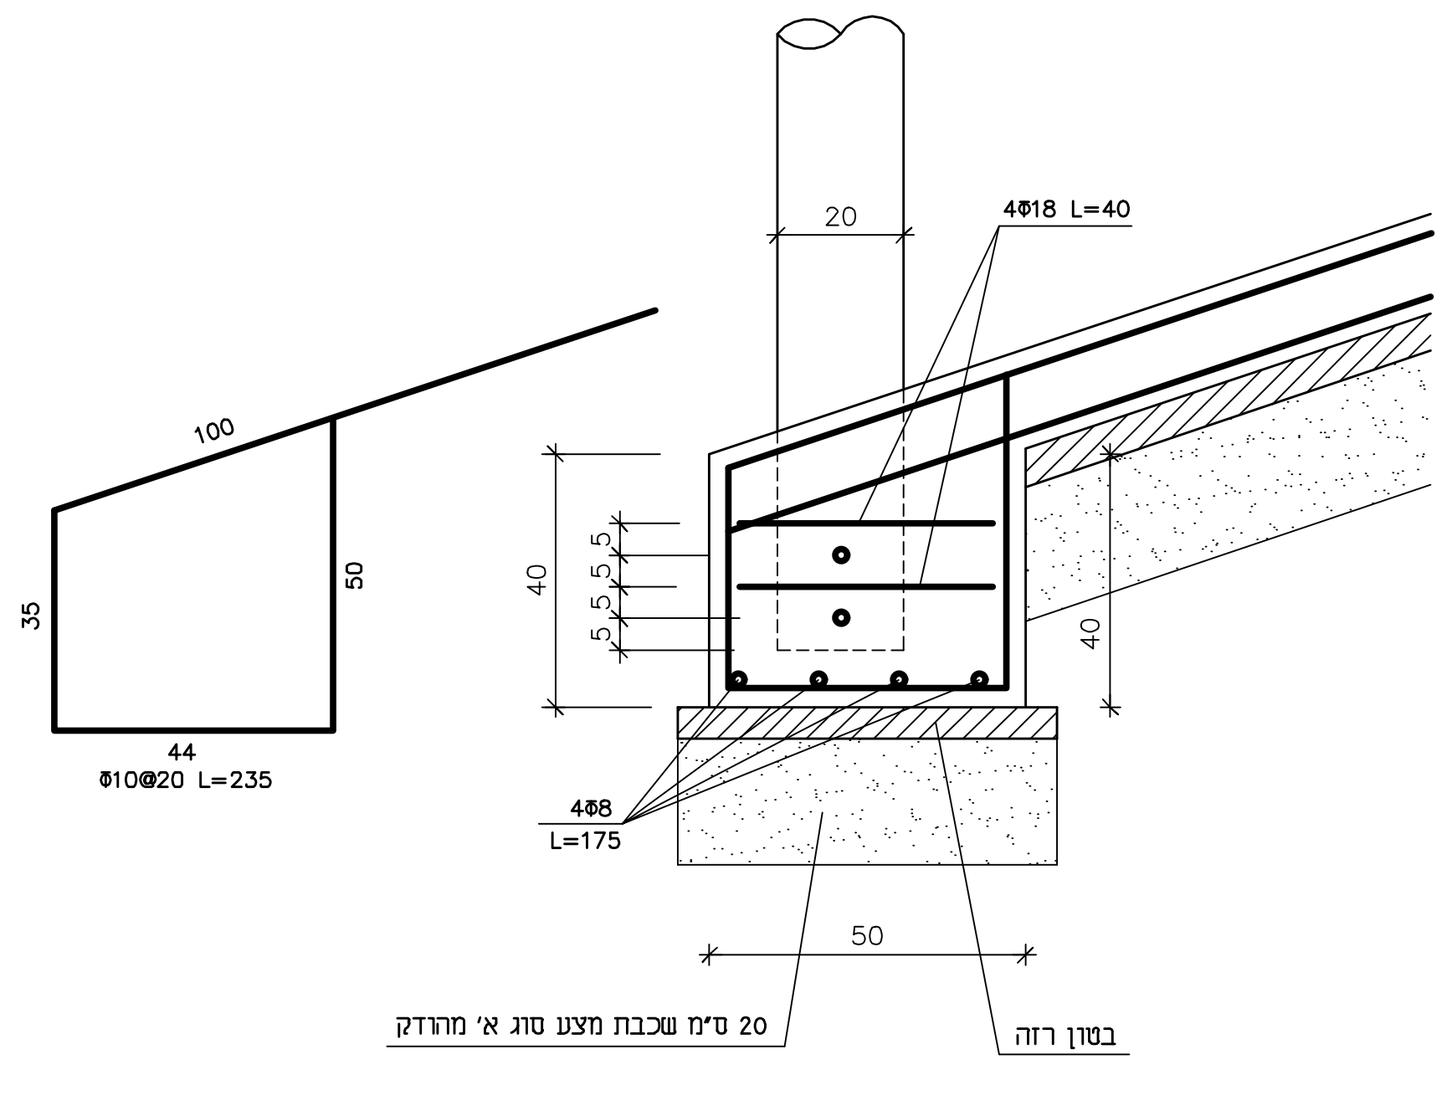

חתך 2-2
קנ"מ 1:25

● לעיון ● למכרז ○ לביצוע

נתנאל שגוב
הנדסת בנין
רח' רזיאל 23 רמת-גן טלפון 03-6774151

אדריכלות:	**סוכוי מרגלית** אדריכלות נוף בע"מ
המקום:	מגדל צדק -גן משחקים טבעי
תכנית:	תל תצפית ומעבר (לפי פרט 8)
קנה מידה: ק.מ. 1:50	מתכנן:
תכנית מספר: ק-08	בקר:
גליון מספר:	אשר:
גירסה: 0 — קובץ זה מורכב מ__ גליונות	תאריך: 11.01.24

המבצע אחראי לבדיקת המידות ולהתאמתן במקום !

על המבצע לבקר את כל המידות ועל כל טעות או אי-התאמה עליו להודיע למתכנן