
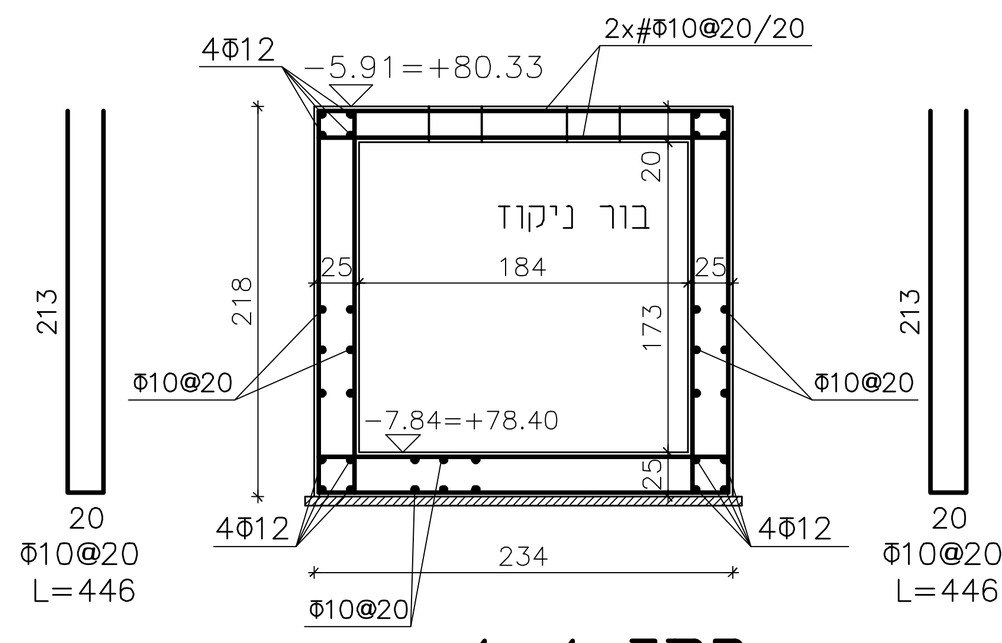



חתך 4-4

ק.מ 1:50

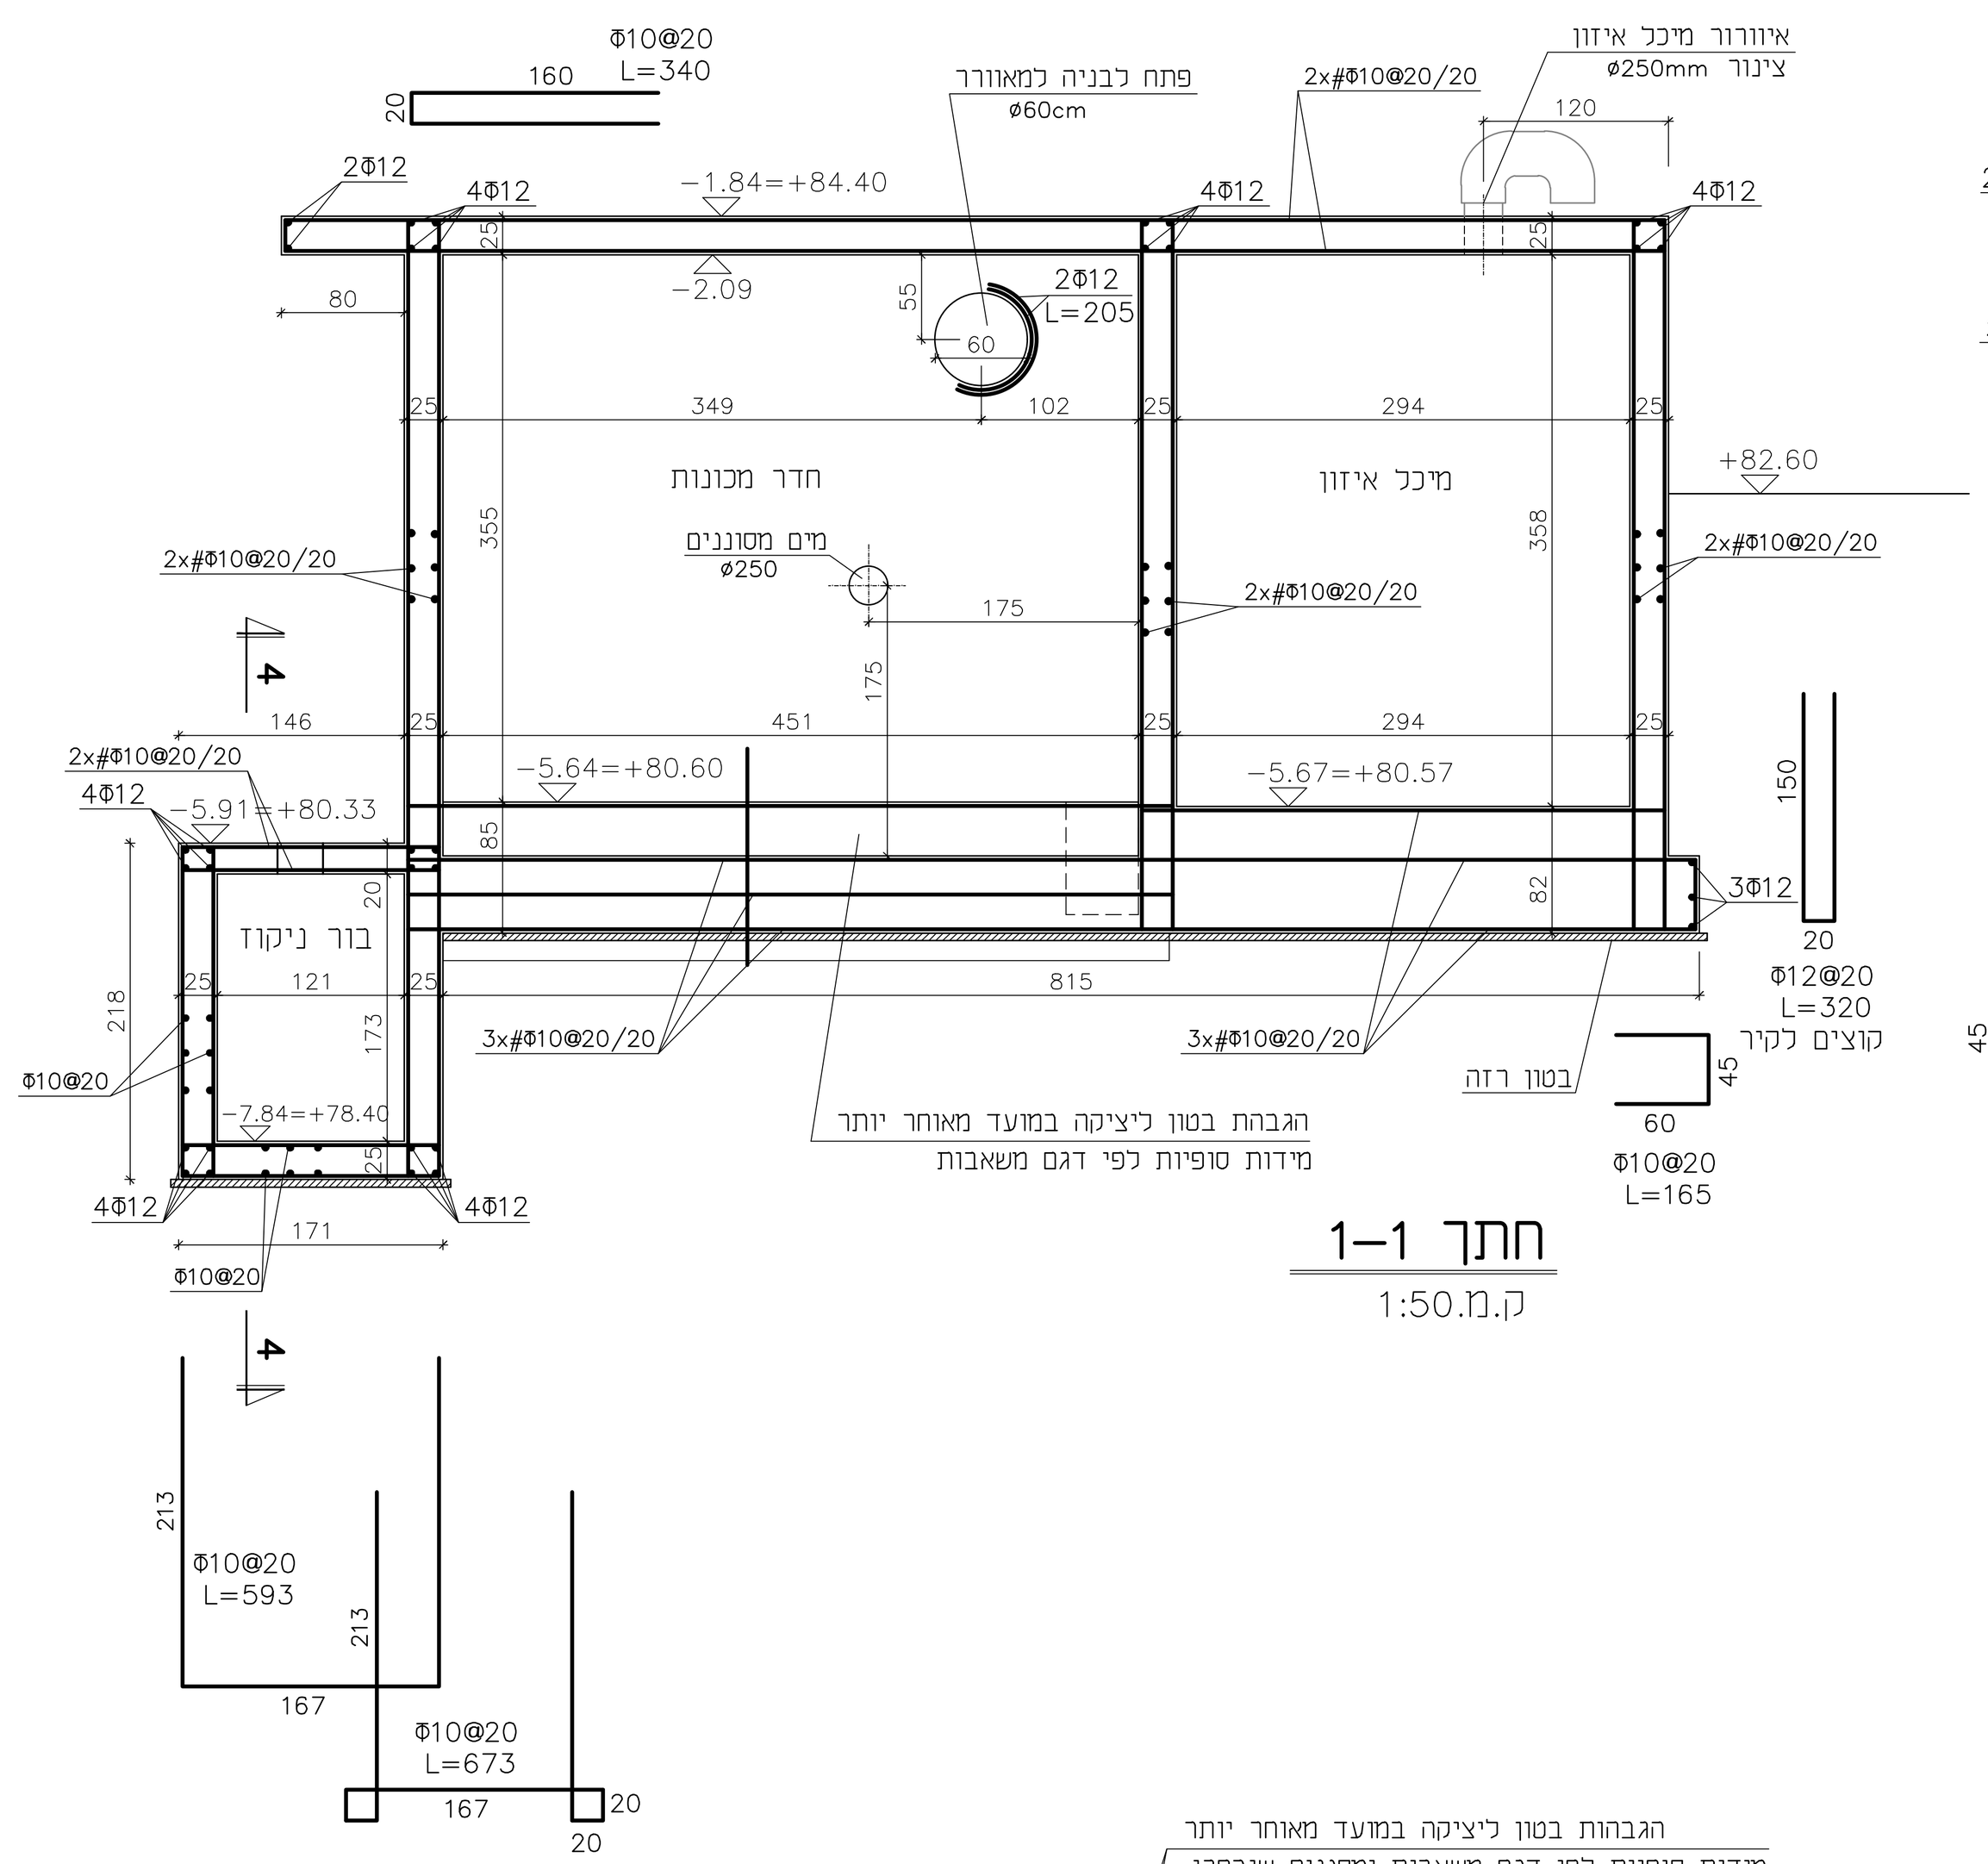


חתך 1-1

ק.מ 1:50

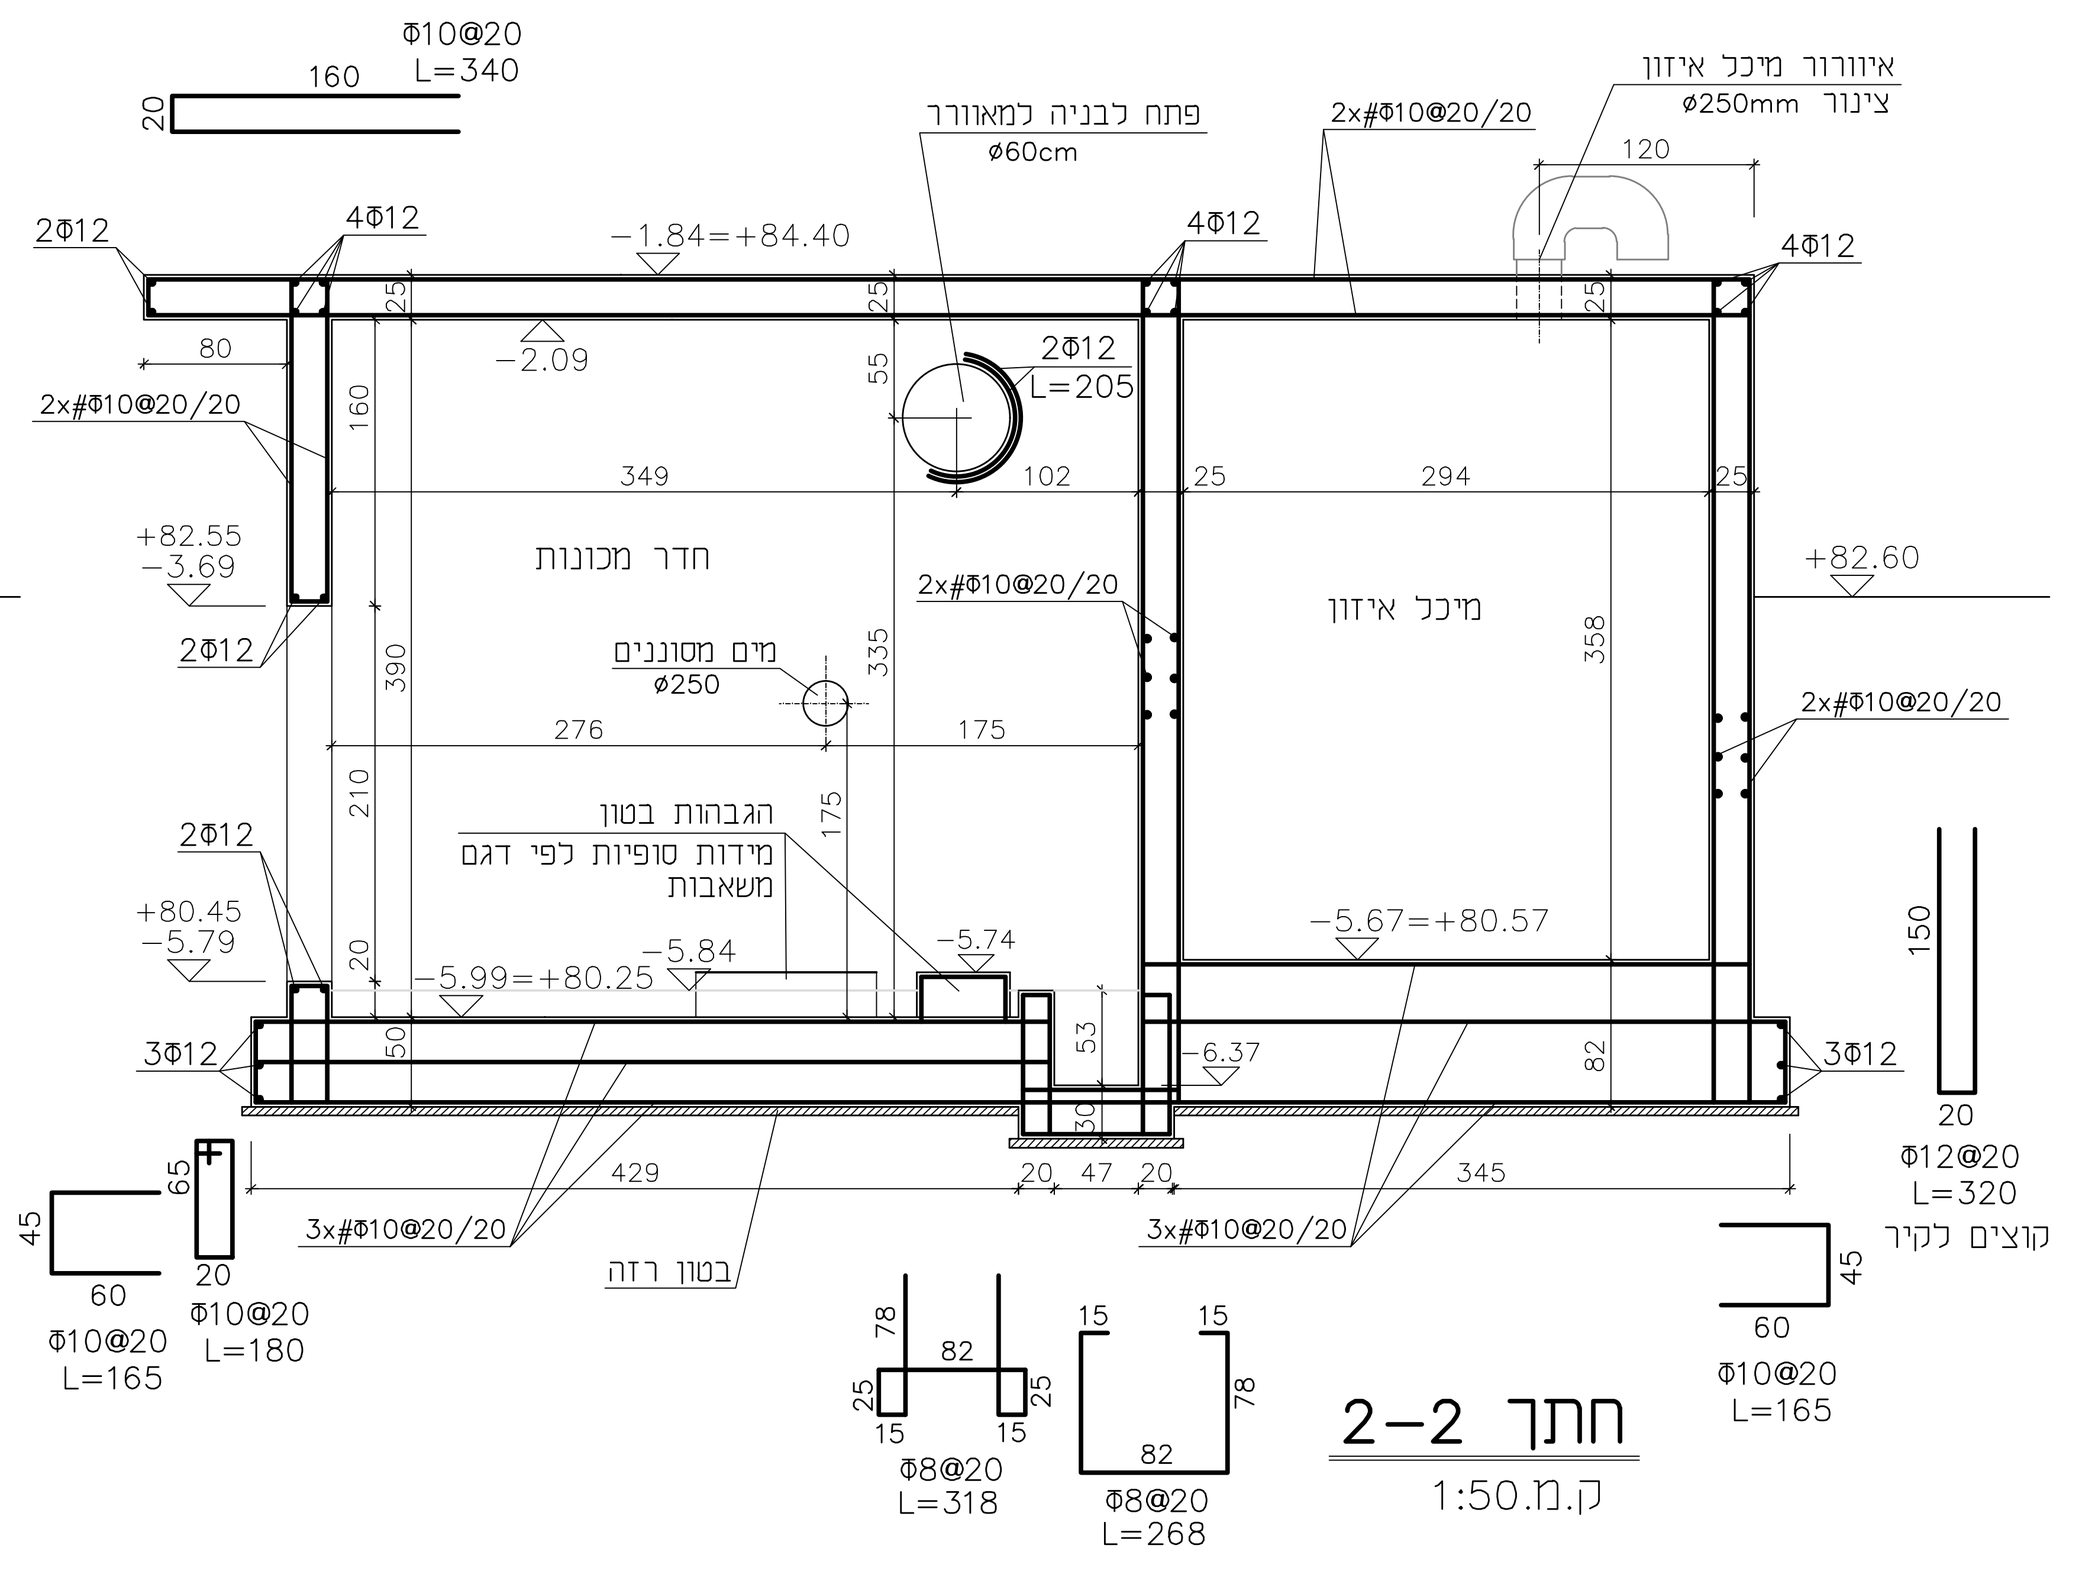


חתך 2-2

ק.מ 1:50

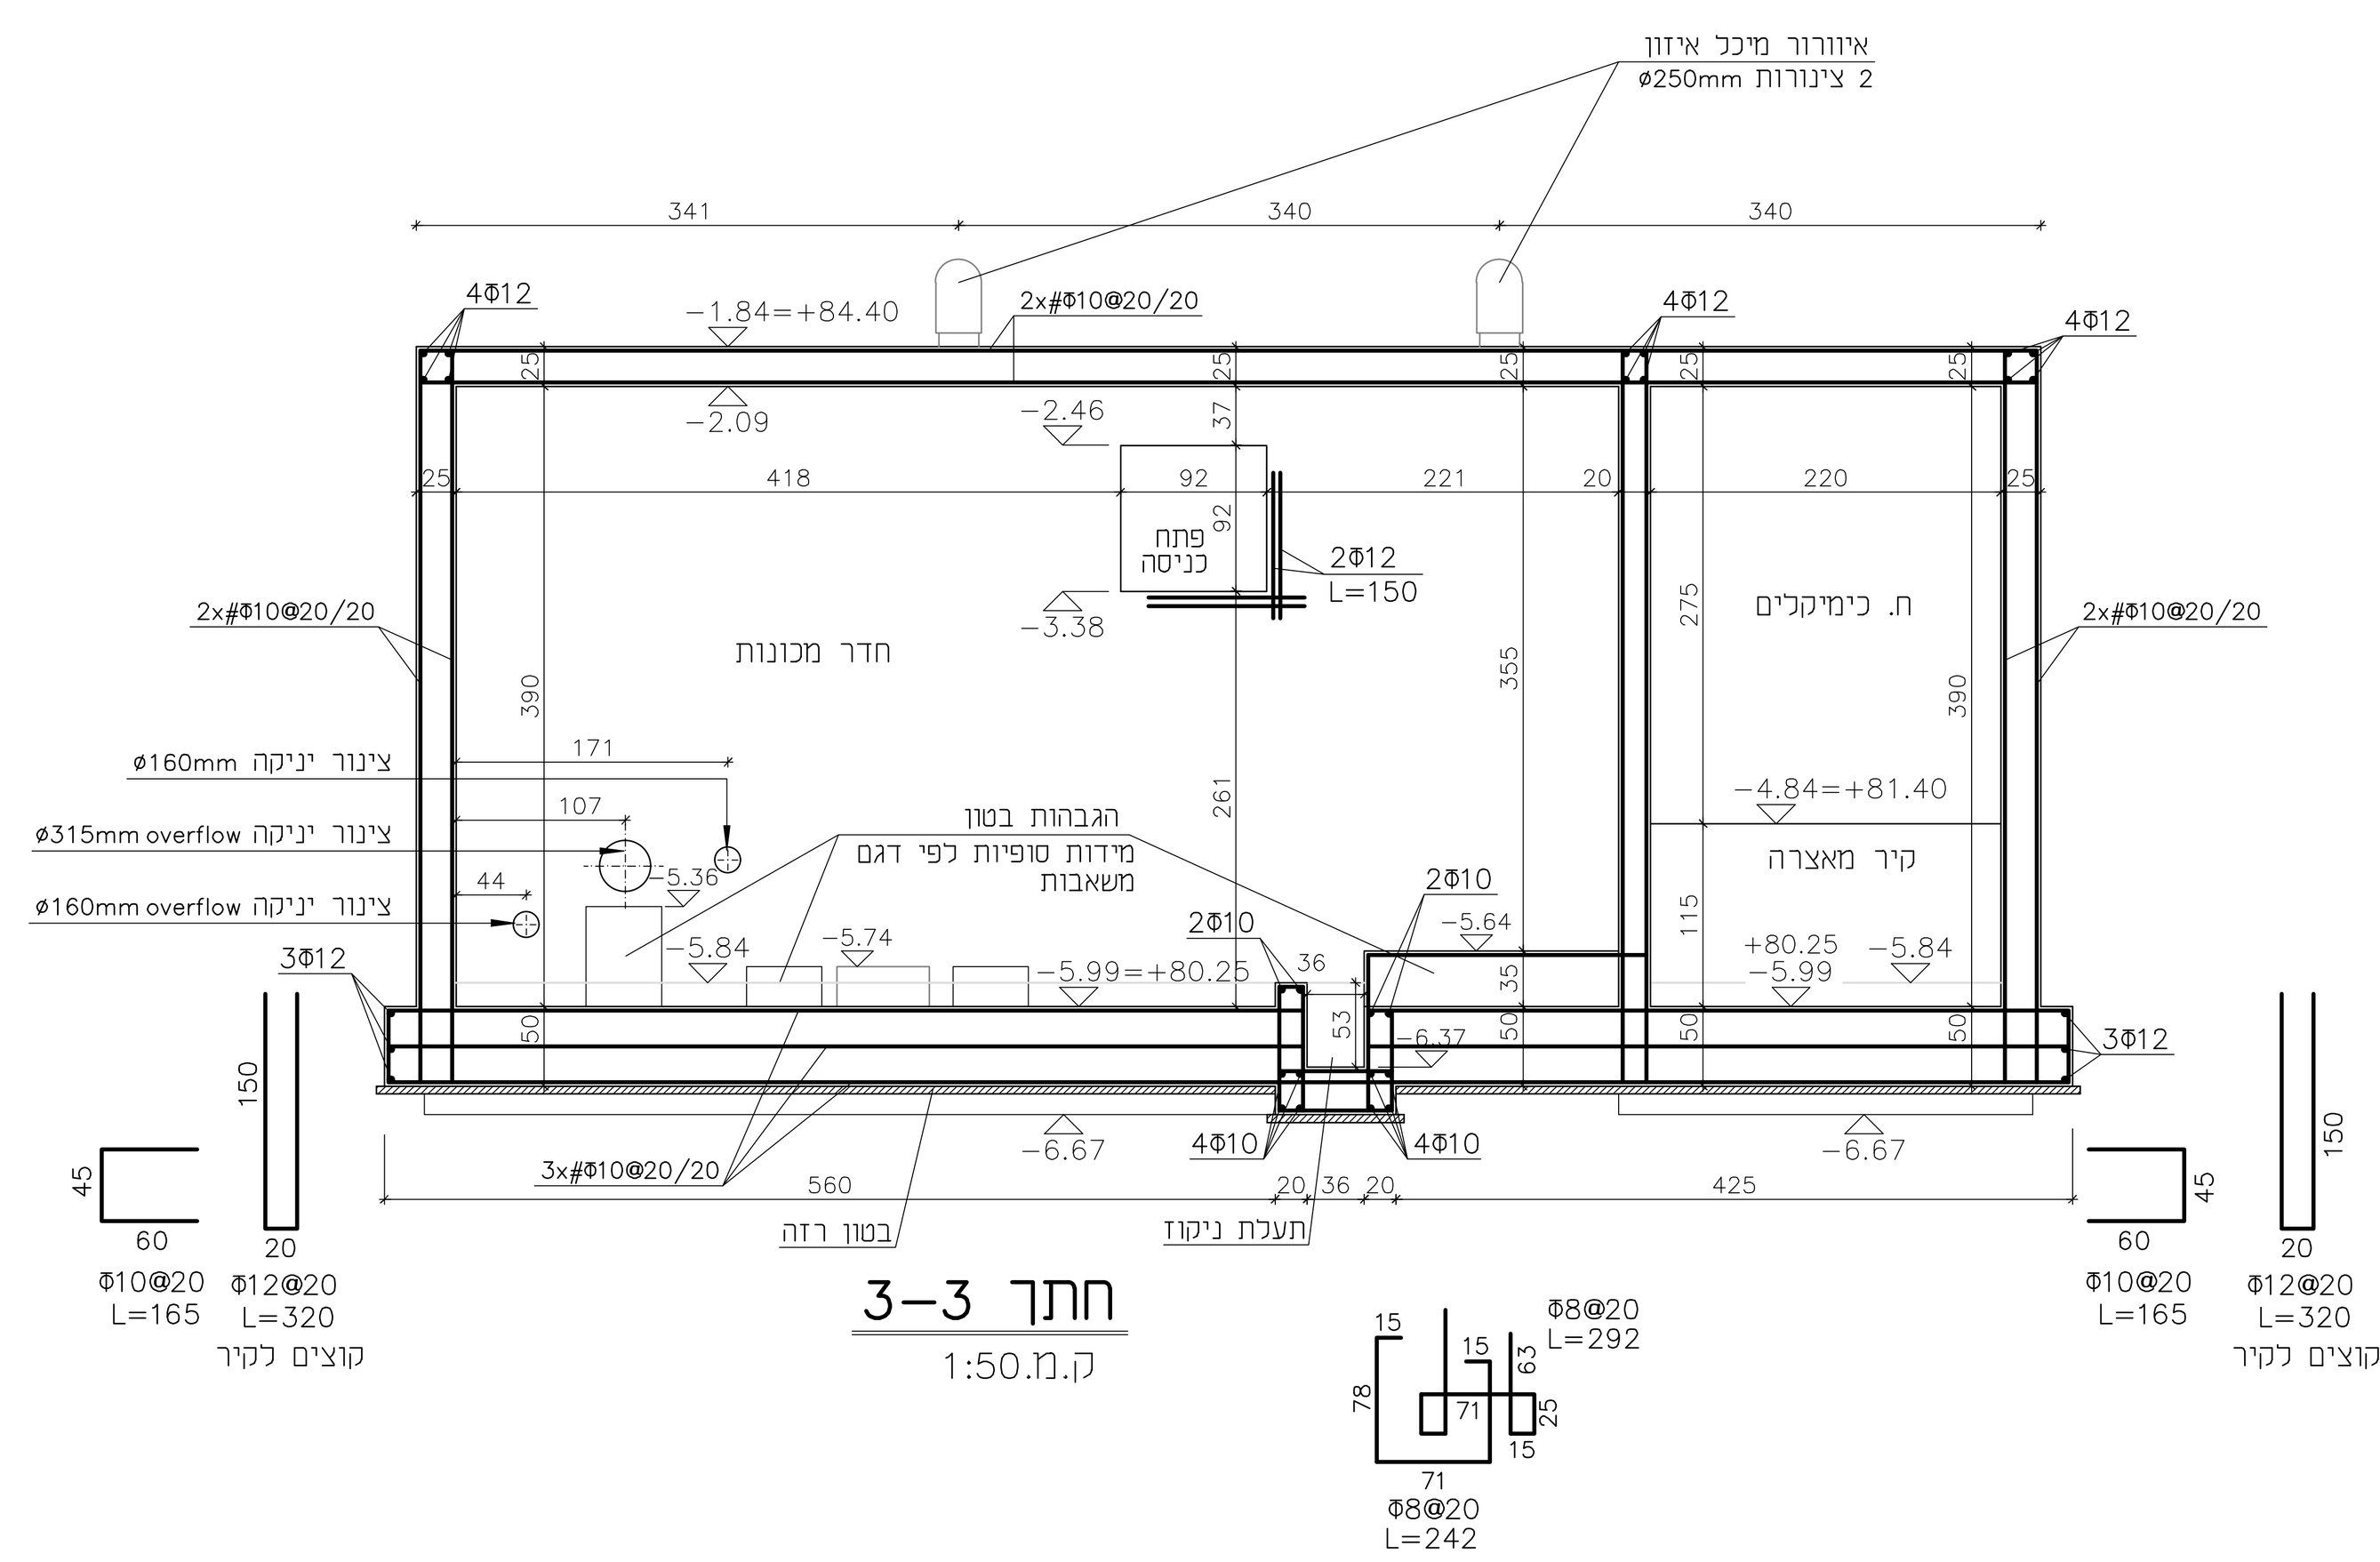


חתך 3-3

ק.מ 1:50

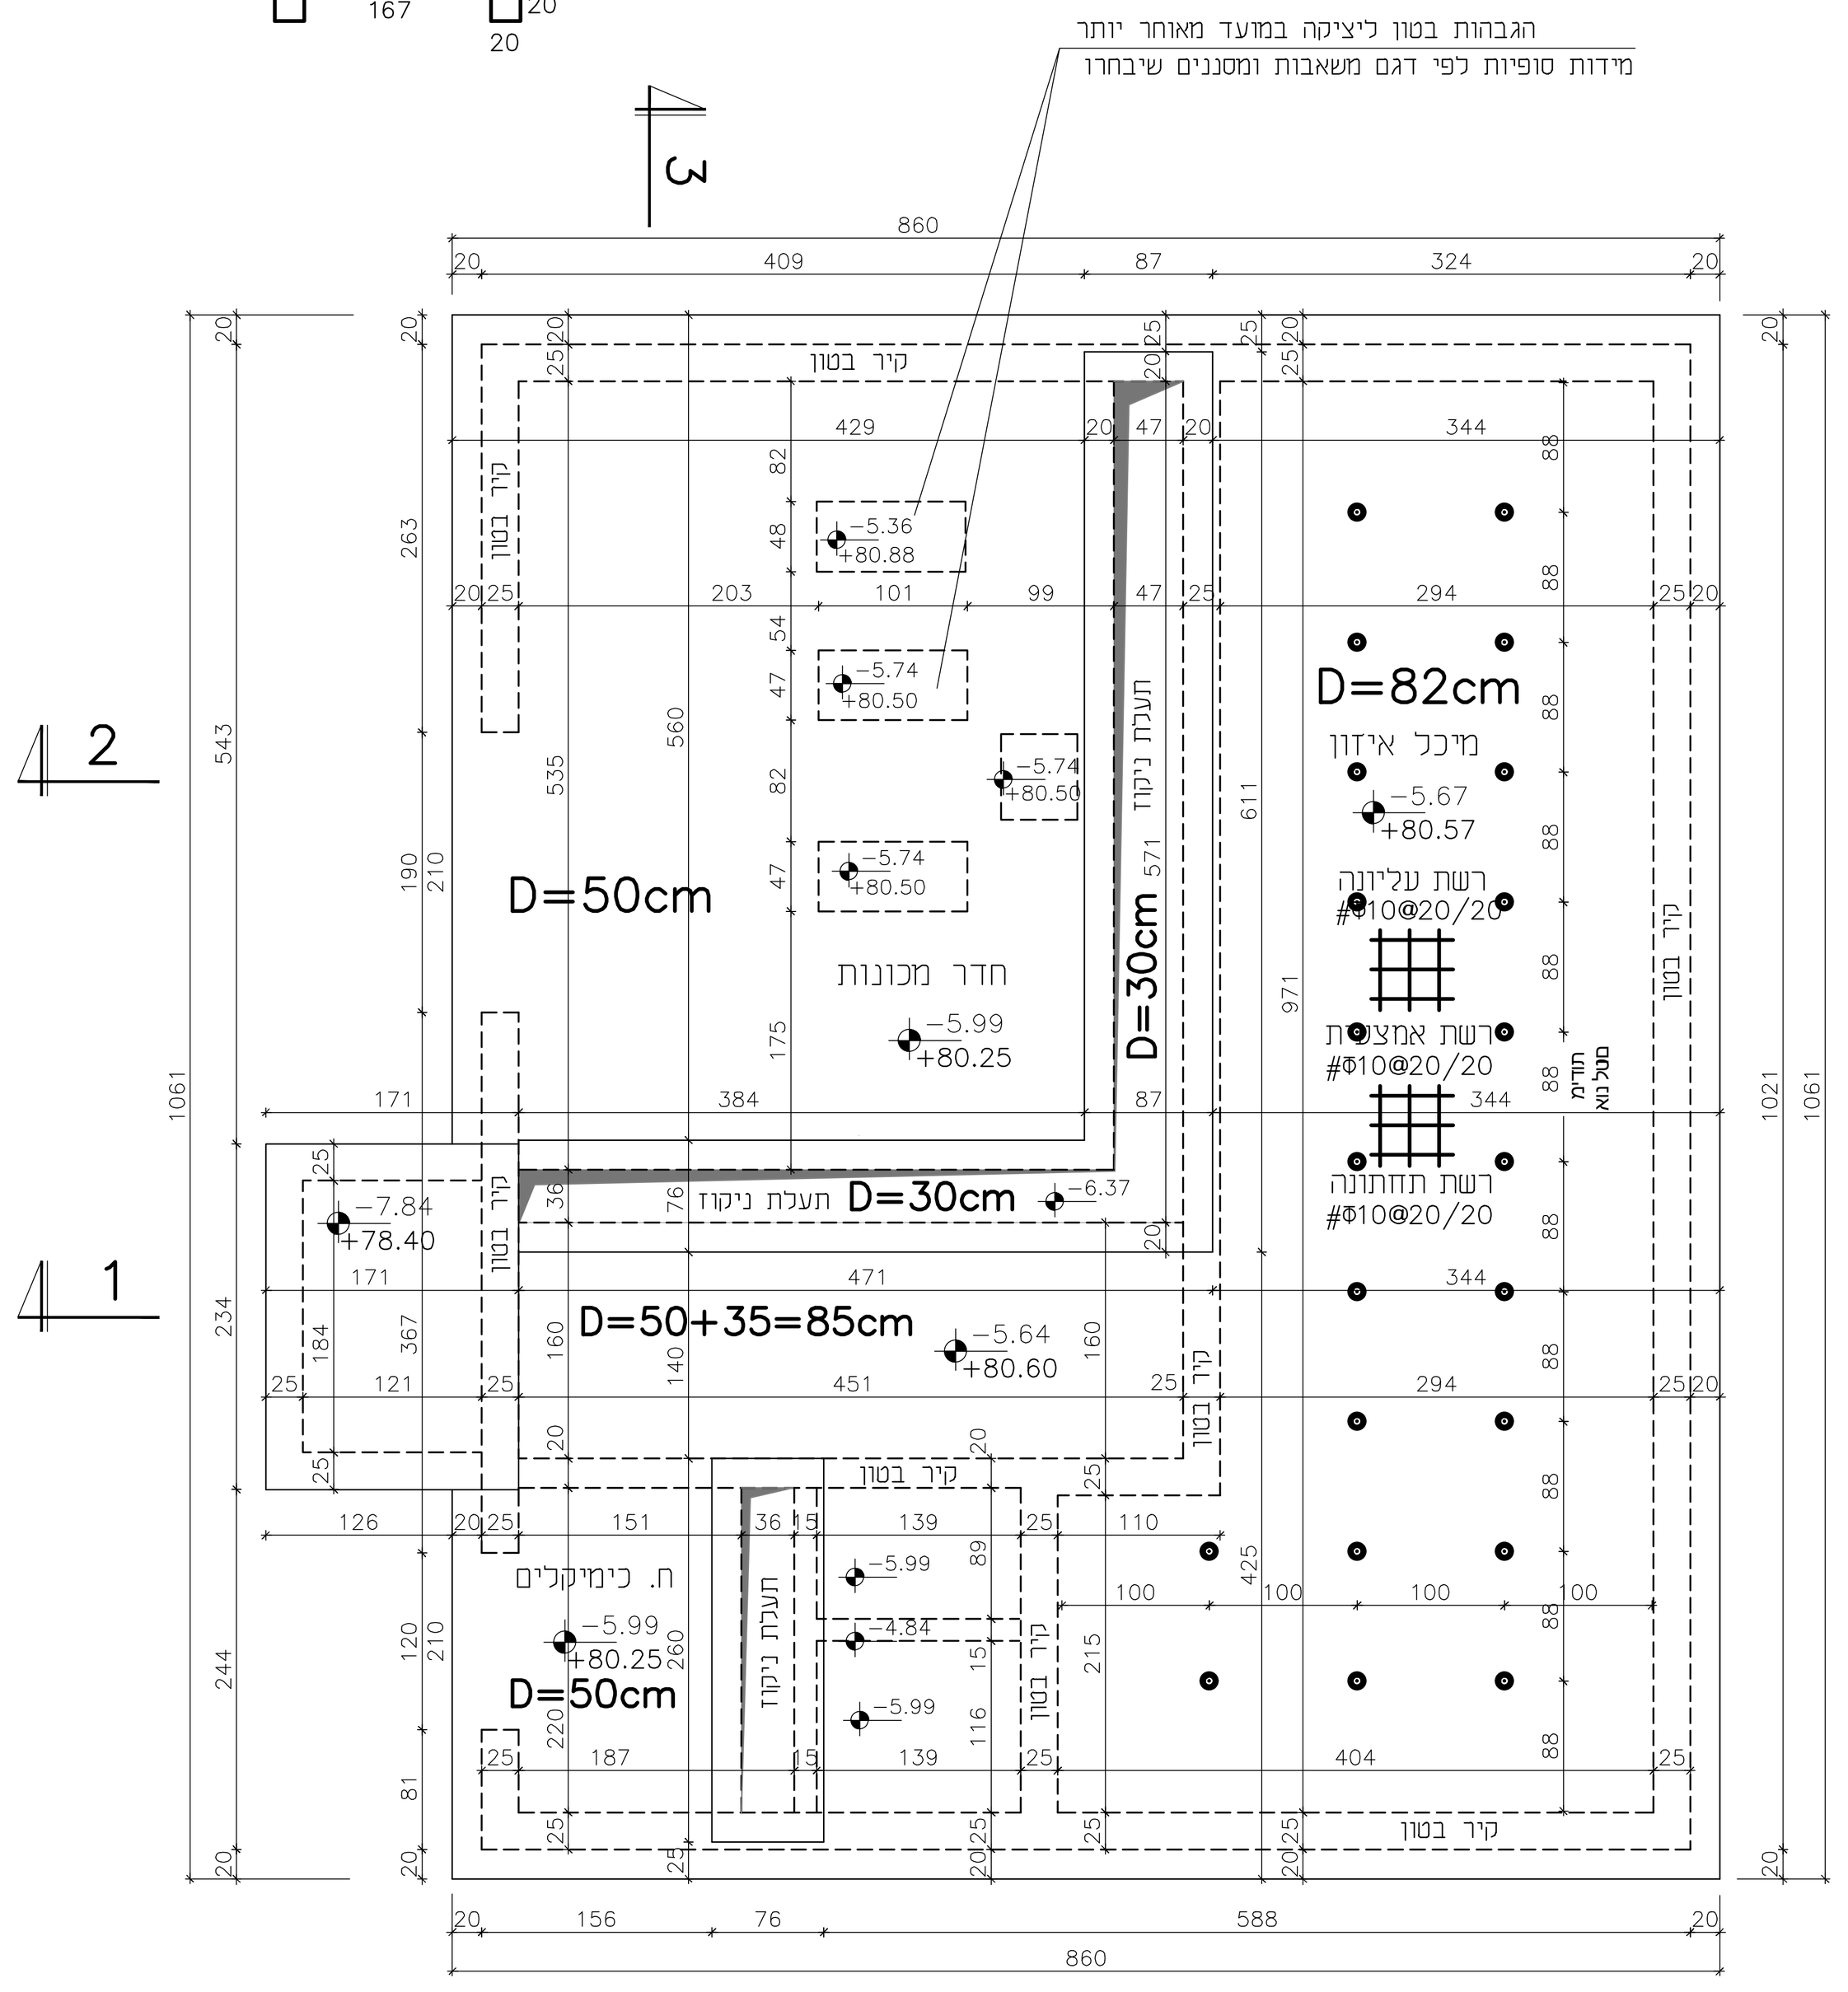

תכנית רצפה

ק.מ 1:50

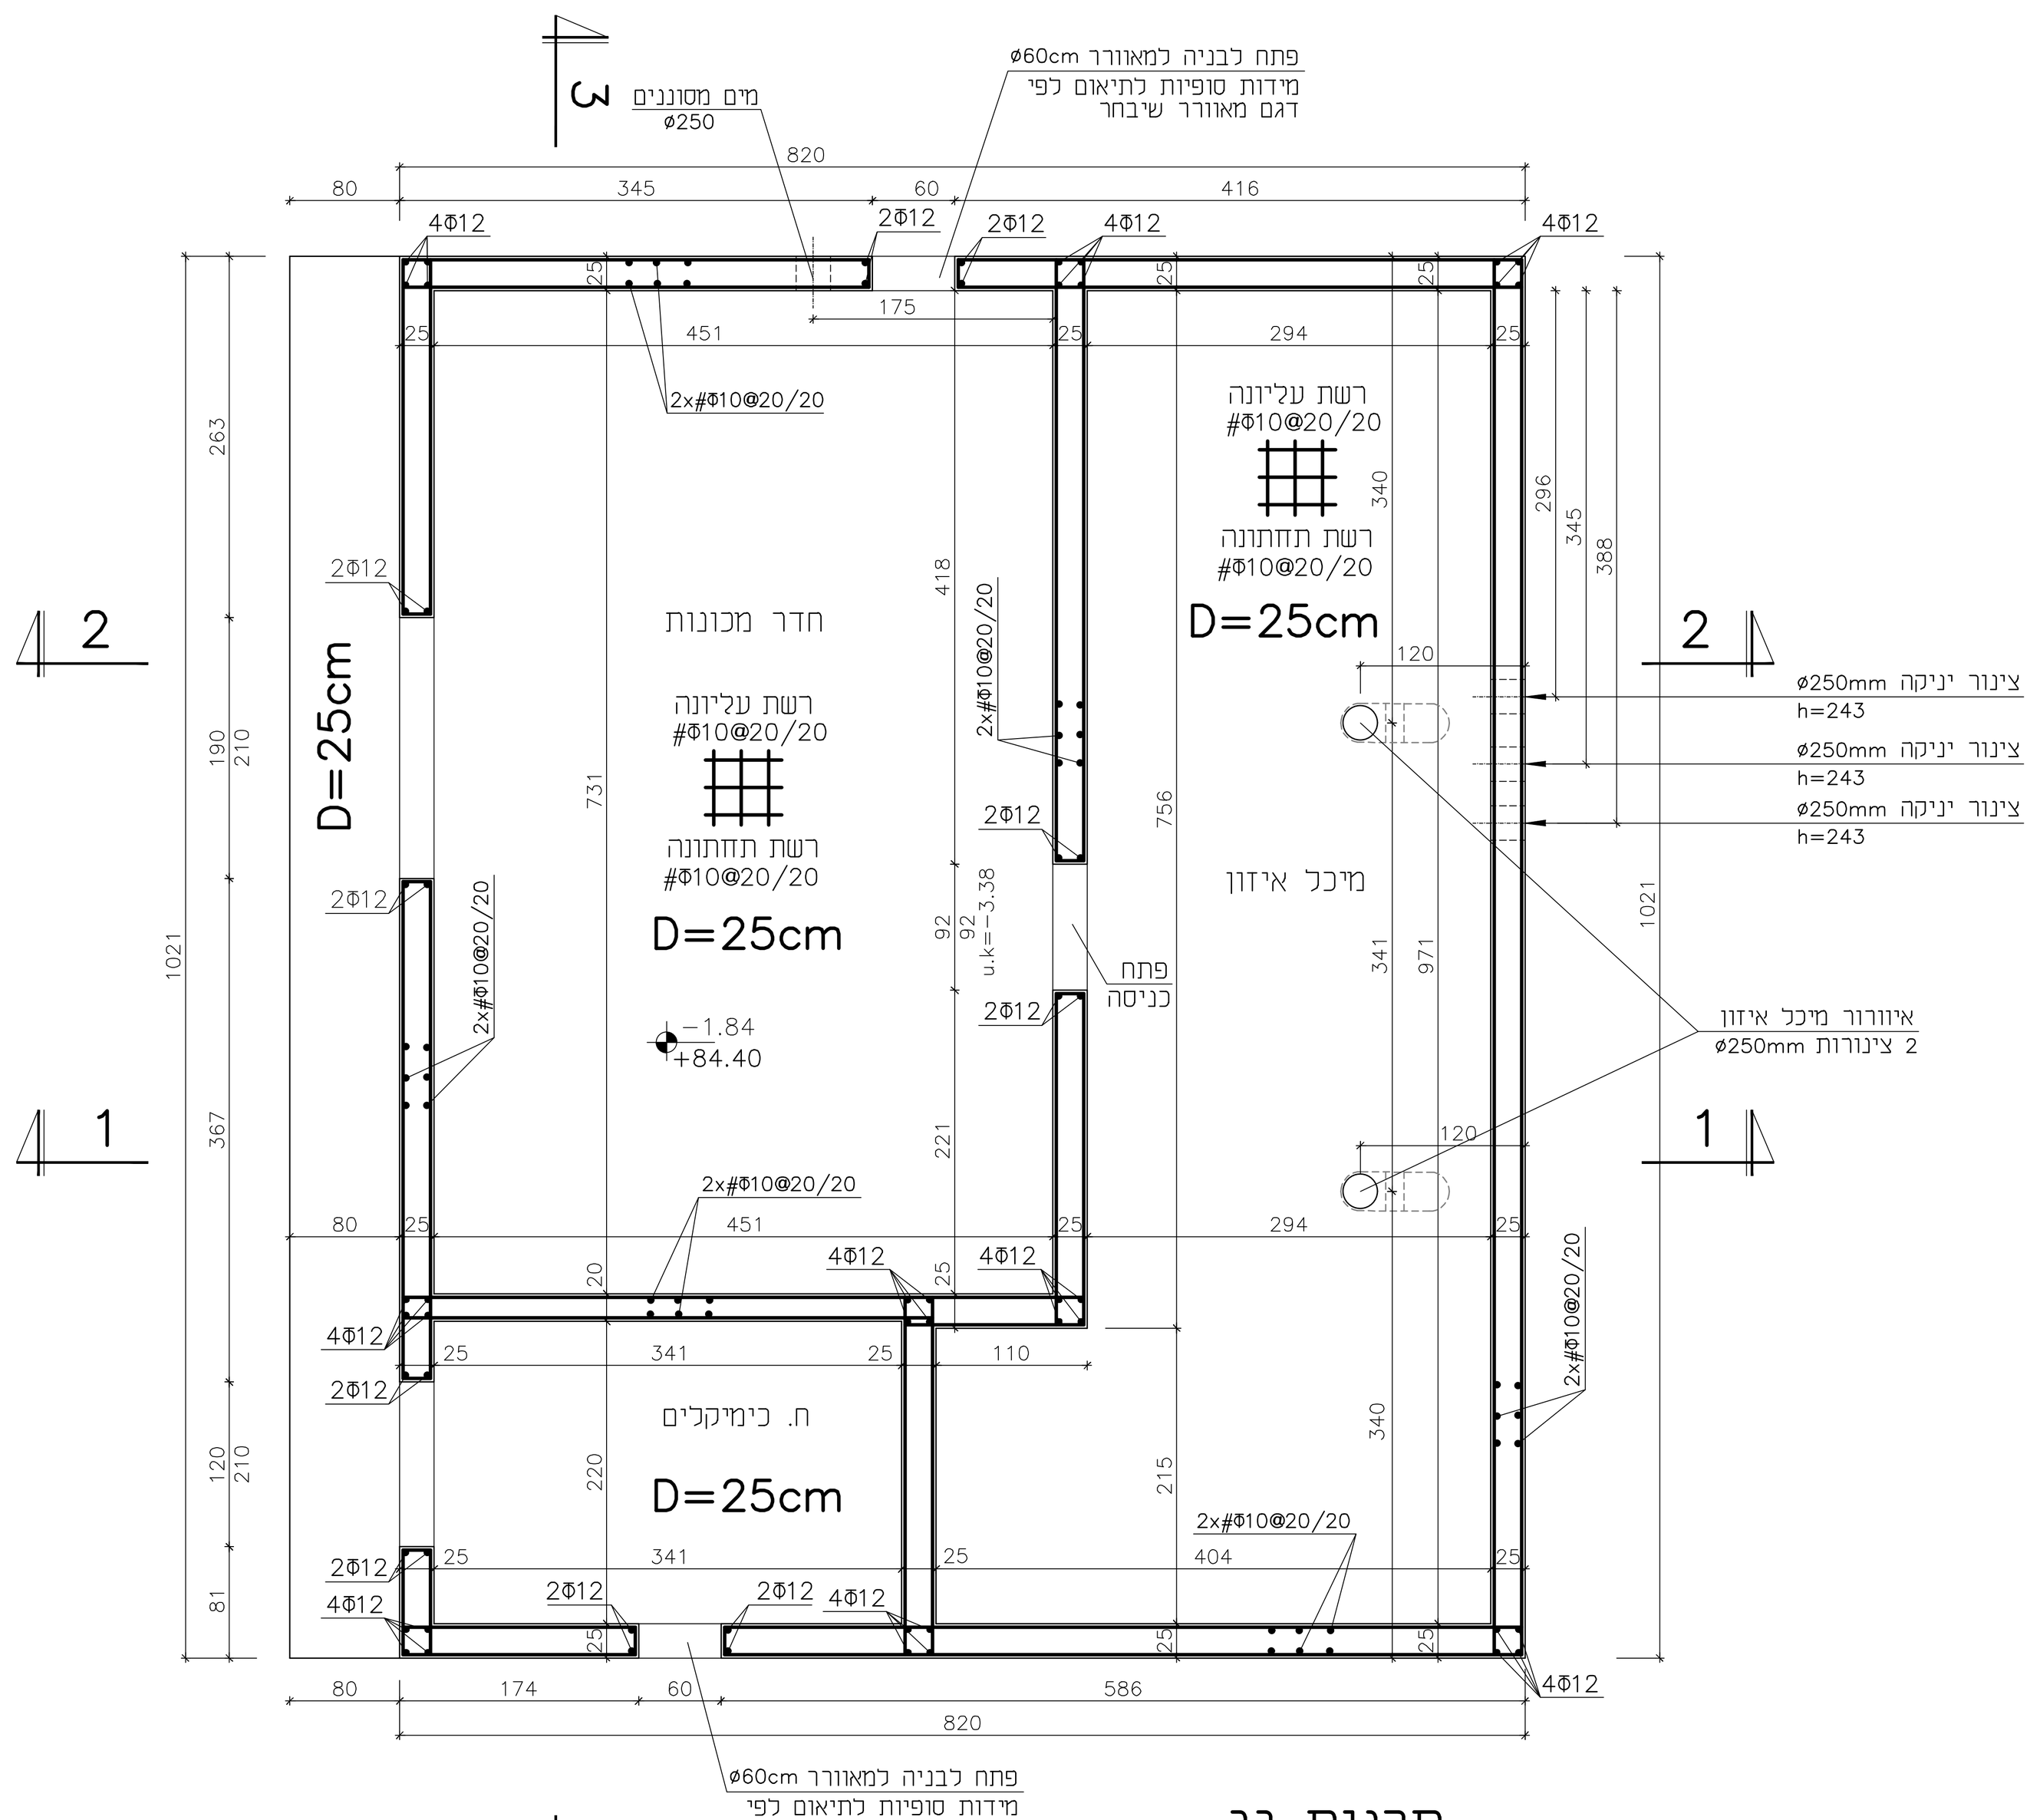

תכנית גג

ק.מ 1:50

תפוצה		
אל :	תאריך	חתימה
רונן צור	12.12.23	
סוניה		
רונן צור	2.01.24	
סוניה		
למכרז	11.01.24	

שינויים		
	תאריך	חתימה
סימון פתחים וצינורות	2.01.24	

הערות:

1. טיב הבטון ב-30 דרגת חשיפה 6.

● לעיון ● למכרז ○ לביצוע

נתנאל שגוב

הנדסת בנין

רח' רזיאל 23 רמת-גן טלפון 03-6774151

אדריכלות: **סוכוי מרגלית** אדריכלות נוף בע"מ

המקום: **מגדל צדק -גן משחקים טבעי**

תכנית: מבנה מאגר מים ומשאבות

קנה מידה : ק.מ. 1:50	מתכנן :
תכנית מספר: ק-01	בקר :
גליון מספר:	אשר :
גירסה : 0 קובץ זה מורכב מ__ גליונות	תאריך : 11.01.24

המבצע אחראי לבדיקת המידות ולהתאמתן במקום !

על המבצע לבקר את כל המידות ועל כל טעות או אי-התאמה עליו להודיע למתכנן