גן לאומי מגדל צדק

שבילי אתגר

מתחם פיקניקים קיים

חוברת פרטים

ספטמבר 2023

סוכני מרגלית אדריכלות נוף בע"מ
רח' היוזמה 2, טירת הכרמל
טל:04-8580847/52/30 פקס:04-8580896
E-MAIL: MARGALIT@MARGALIT-S.COM

לאישור	למכרז	לביצוע
■	☐	☐

מהדורה 00

תאריך: 14.09.23

מזמין:
רשות הטבע והגנים

רשות הטבע והגנים

רשימת פרטים

	מתקני משחק
01	מסלול שיווי משקל זיגזג
02	עמודי דילוג
03	דילוג בין בולי עץ
04	מגלשה על מדרון ומשטח טיפוס
05	מערכת הובלת מים
06	שערי ערפול
07	הליכה על חבל
08	תל תצפית ומערת זחילה
09	"גל" מבולי עץ
10	קורת איזון
11	מעבר רשת ארוגה
13	מעבר חבלים
14	מסלול שיווי משקל -בולי עץ
15	מסלול "סטפר"
16	שיווי משקל חבל נמוך
17	קורת עץ נטויה
18	בולי עץ פרח
19	מעבר קורות עץ תלויות
20	בולי עץ מתנדנדות
21	סולם צמדי קורות
22	יער עמודי במבוק
23	דילוג בין בולי עץ תלויים
24	סלעי טיפוס
25	קיר טיפוס על סלע
26	מסלול טרזן- אחיזות
27	סלעי דילוג
28	מריצה על מסילה
30	מסלול טרזן- קורות
31	רשת חבלים- כורי עכביש
32	מסלול קורות מתנדנדות

	מתקני משחק
33	מסלול רגליים יחפות
35	אוהל אינדיאני
	מתקני צלילים
36	עמודי קליפסו
37	עמודי קיסר
38	טוטי
39	פרי צ'יימס
40	קשת סמבס
41	אקצינדה

	פרטי פיתוח
42	חלופות ריצוף שביל
43	שביל אספלט
46	ריצוף אבן טבעית
47	מדרגות אבן
48	סלע לישיבה
49	מסלעה
50	גומה לשתילת עץ
51	גשרון עץ
52	קיר תמך דמוי כובד
53	קיר ישיבה דמוי כובד
54	מעקה
55	ספסל
56	אשפתון
57	קירוי ממברנה

סוכוי מרגלית אדריכלות נוף בע"מ
רח' היוזמה 2, טירת הכרמל
טל:04-8580847/52/30 פקס:04-8580896
E-MAIL: MARGALIT@MARGALIT-S.COM

לאישור	למכרז	לביצוע
■	☐	☐

מהדורה 00

תאריך: 14.09.23


מזמין:
רשות הטבע והגנים

רשות הטבע והגנים


מספר תכנית: 01

שם התכנית: מתקן משחק ירוק

קנ"מ 1:50

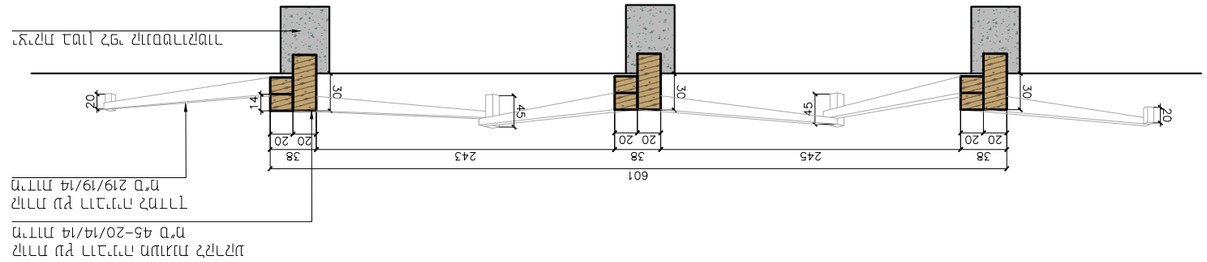


קנ"מ 1:50

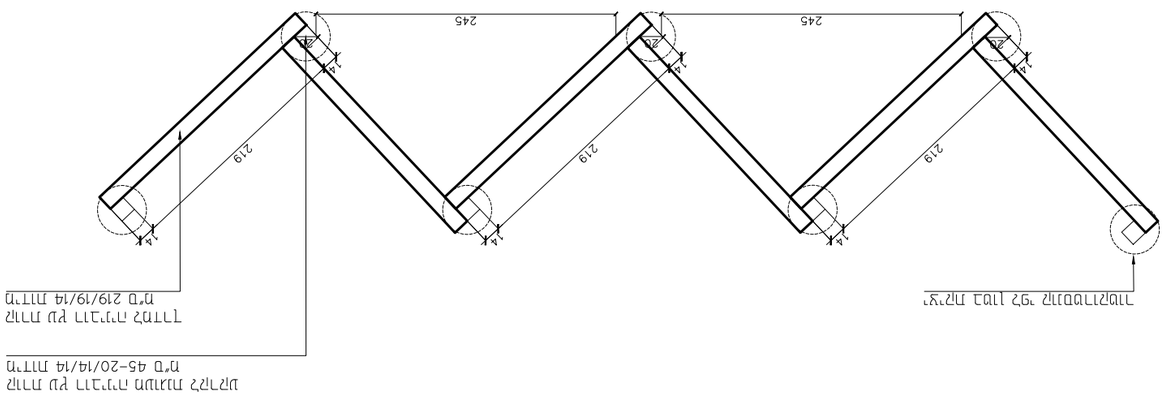


קנ"מ 1:250




קנ"מ 1:250

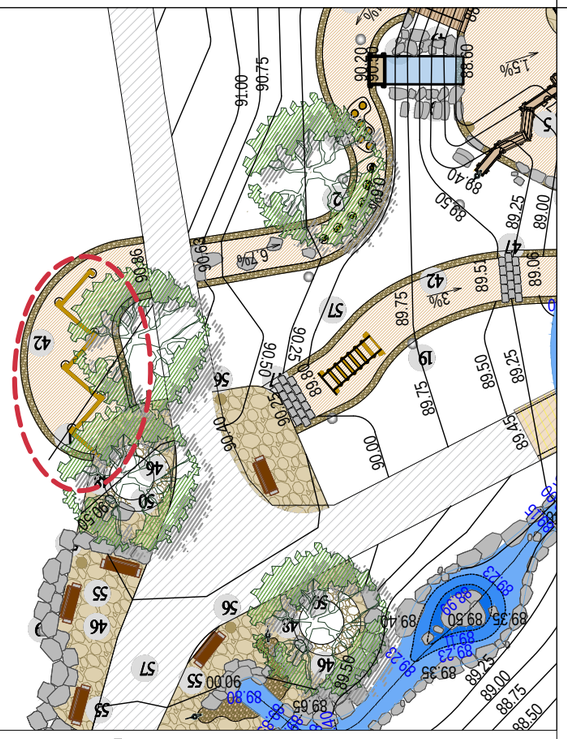

מיקום בתכנית פיתוח קנ"מ 1:250

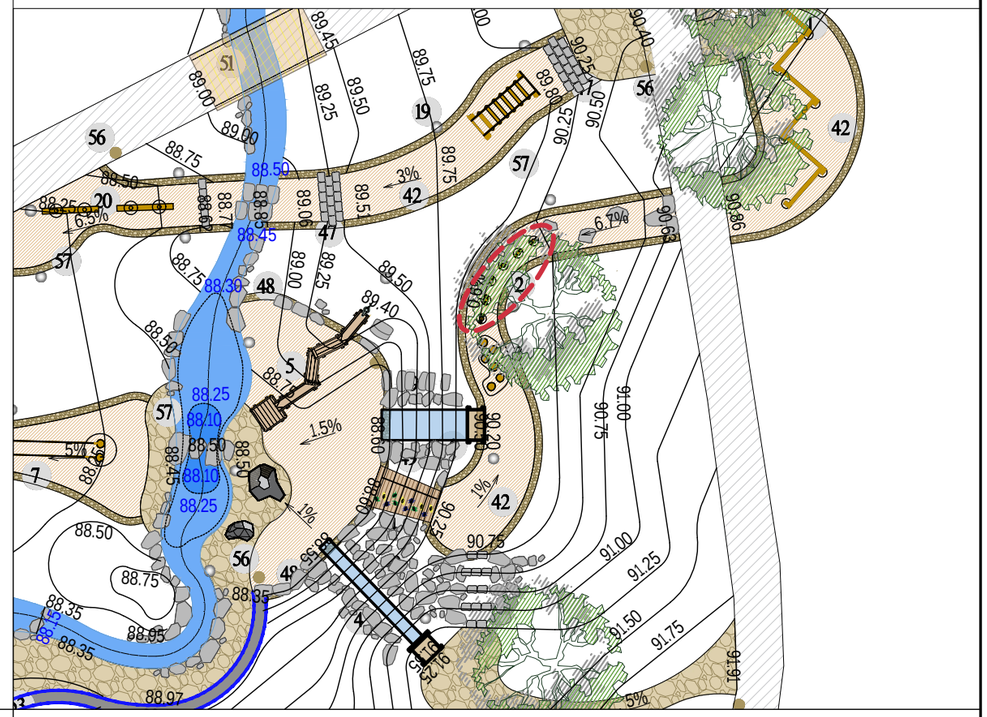


תכנית קנ"מ 1:25

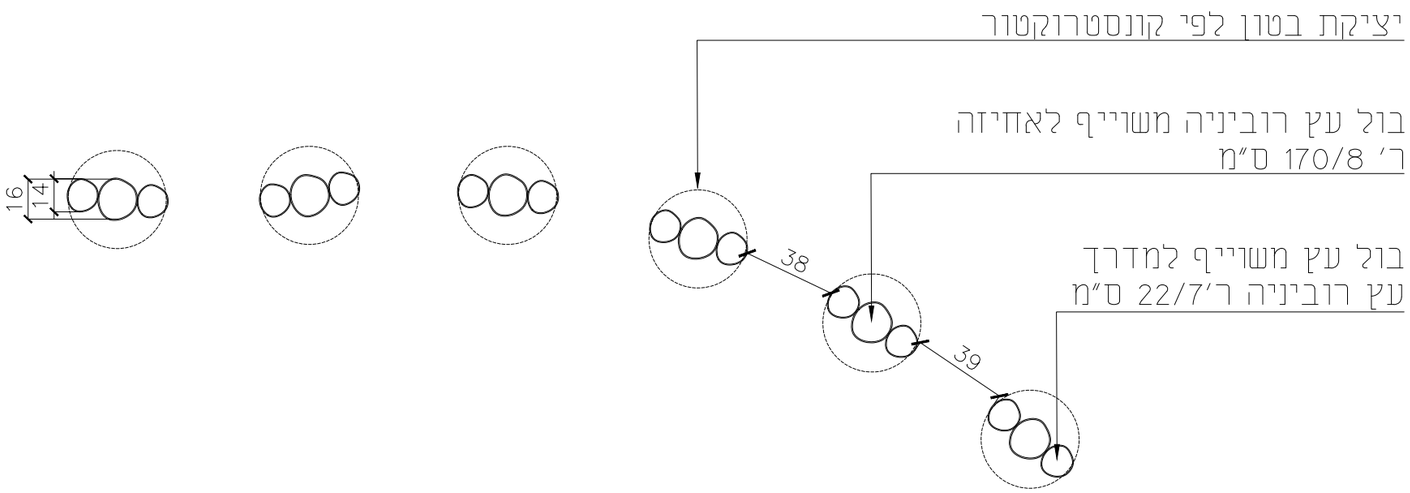

תמונה



חתך קנ"מ 1:25

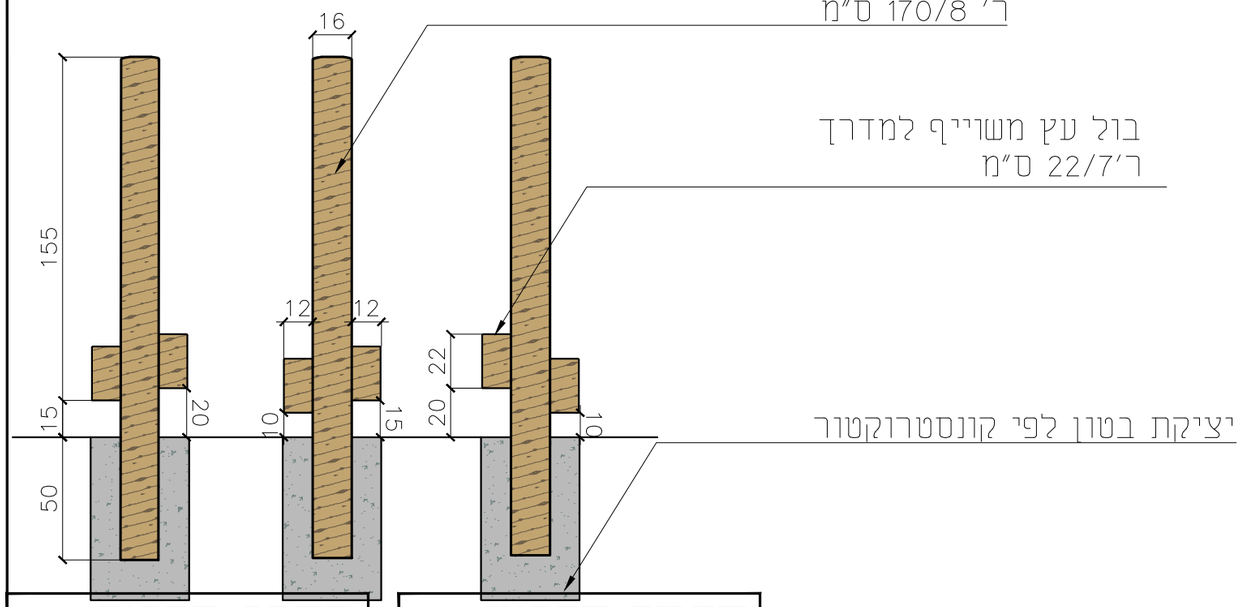


תיאור הפרט:

דילוג בין עמודים


מספר הפרט:

02

מיקום בתכנית פיתוח קנ"מ 1:250

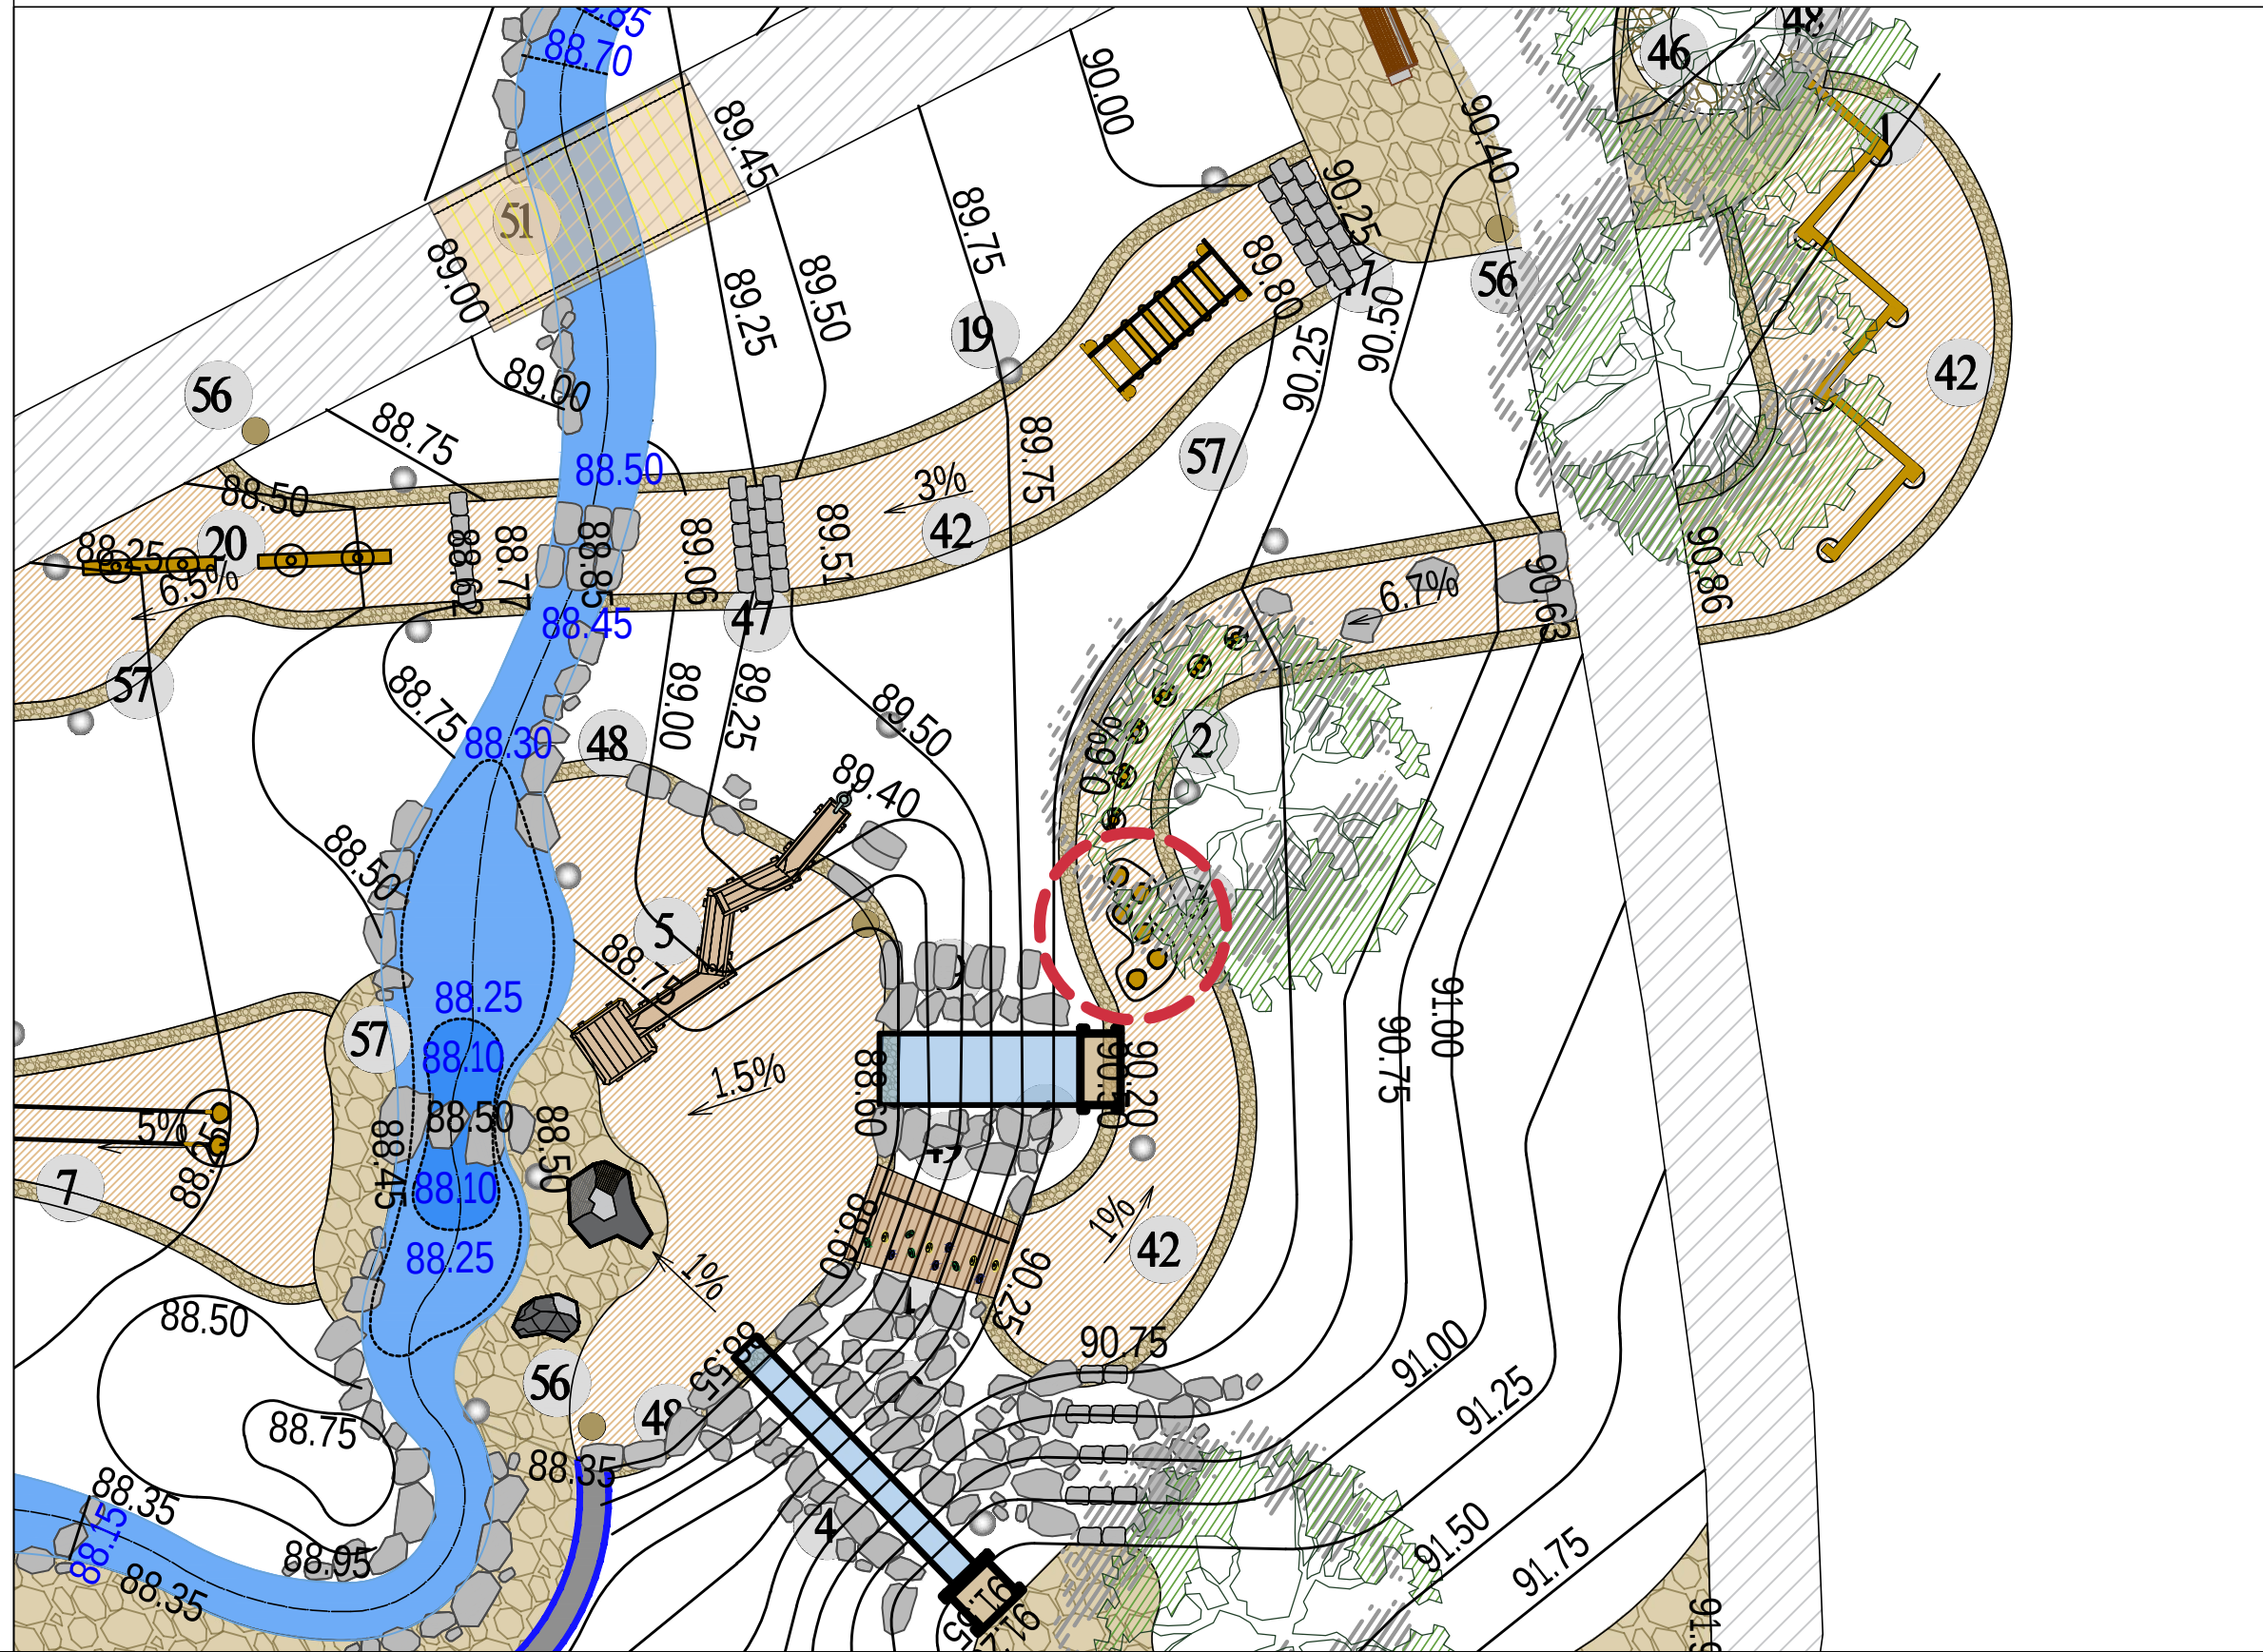


תכנית קנ"מ 1:20

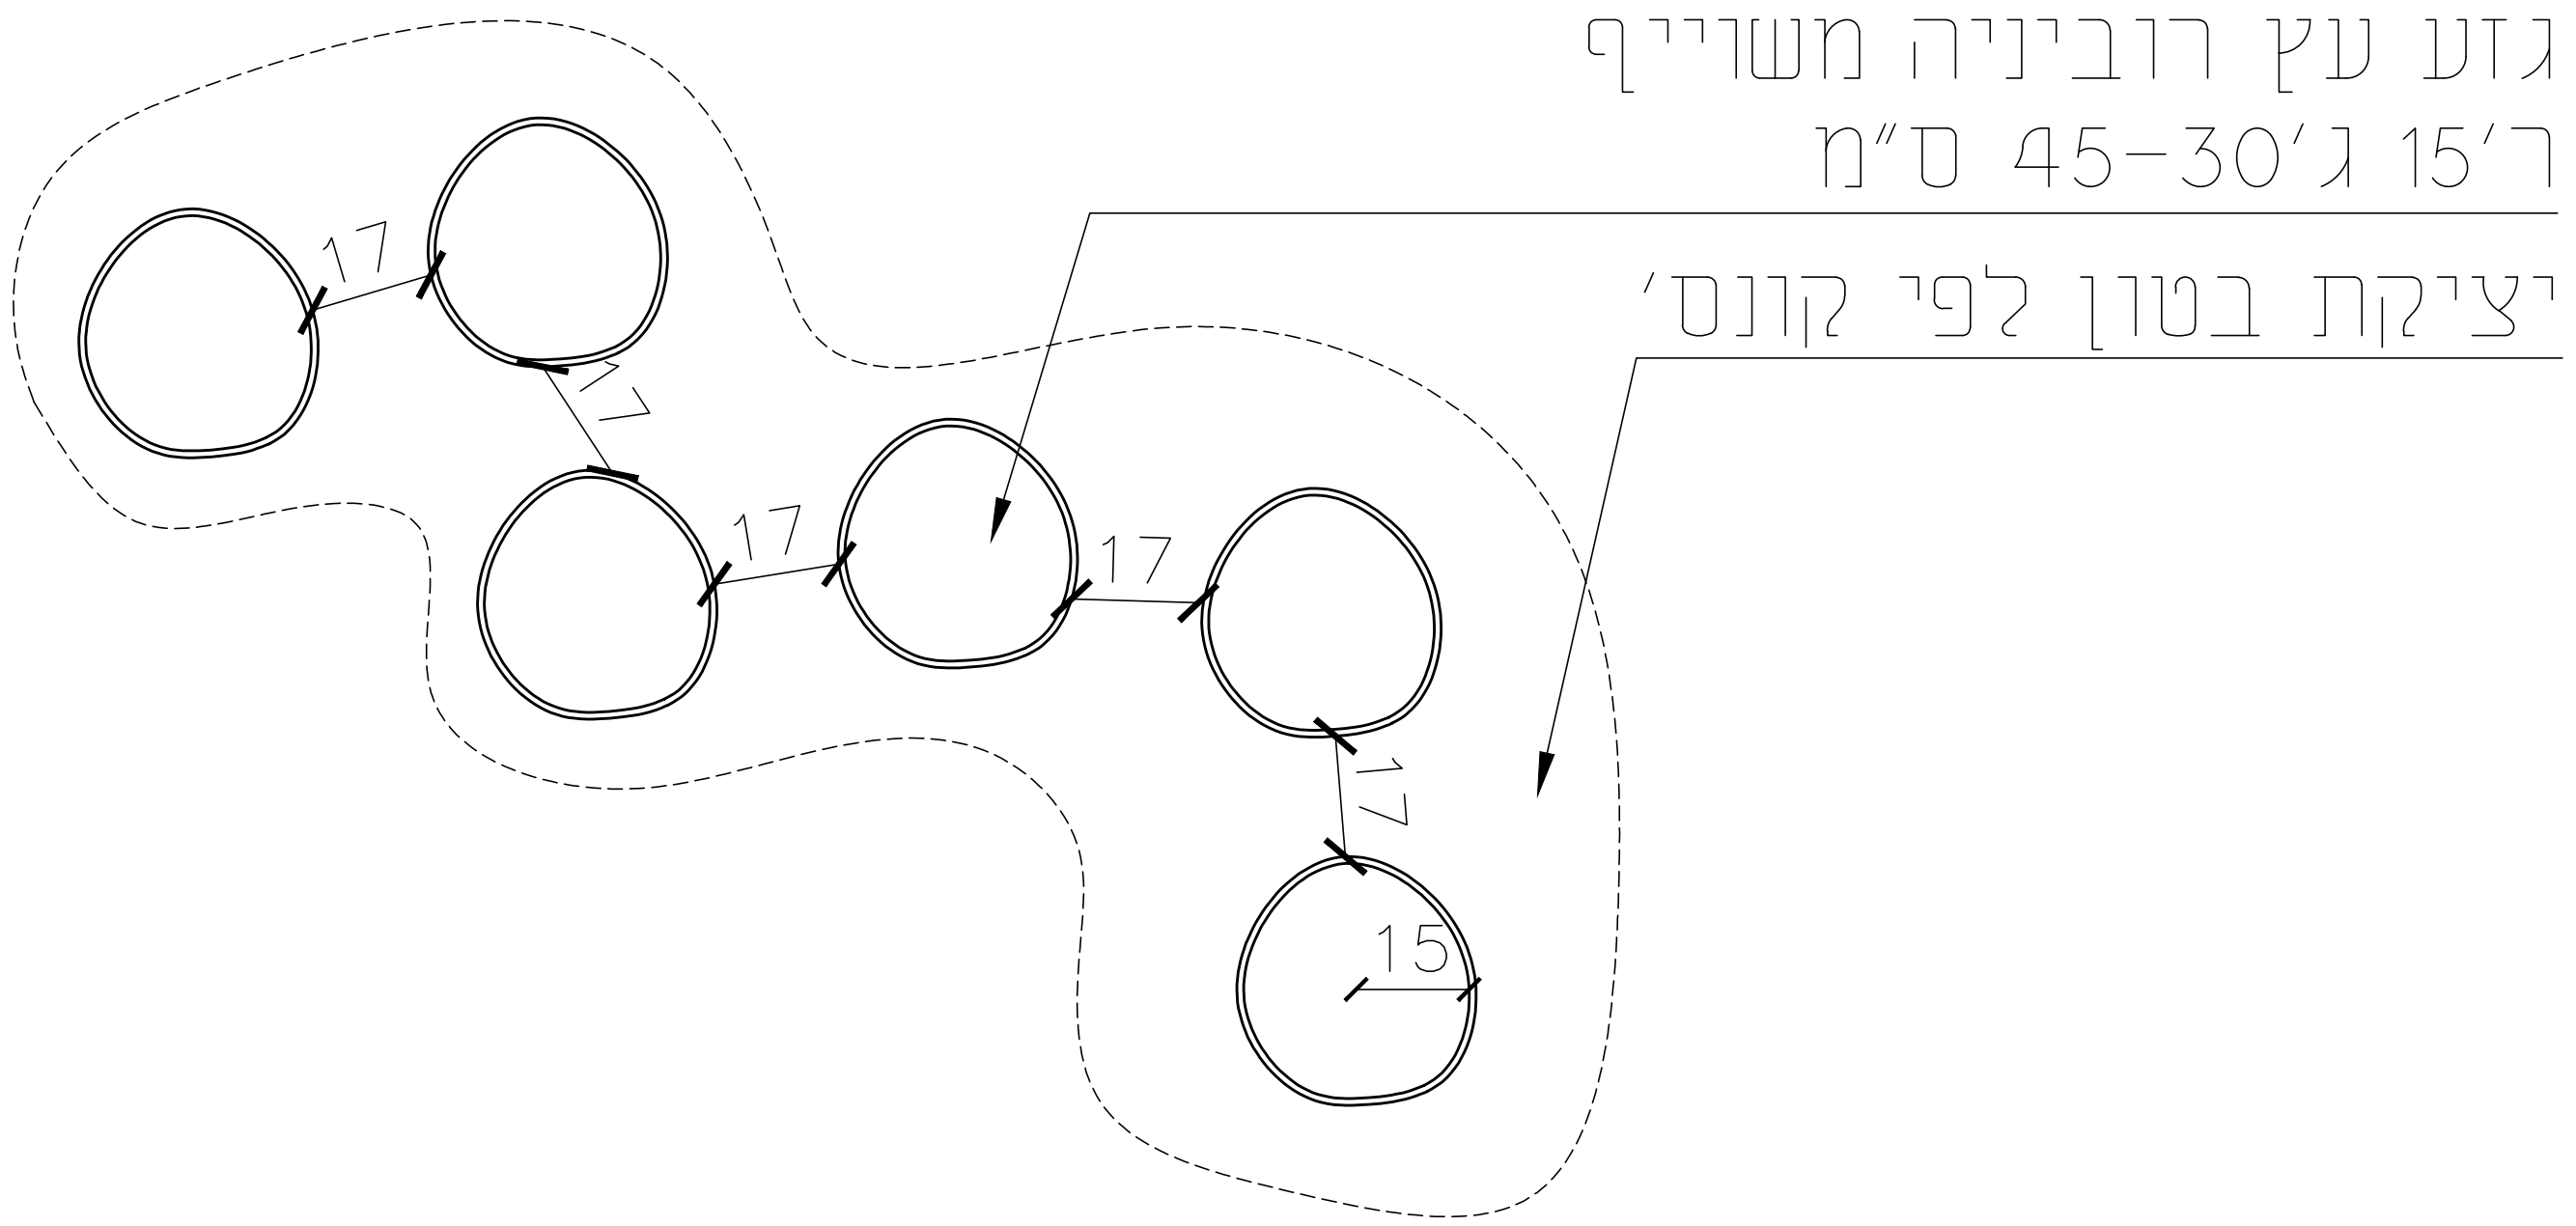

תמונה



חתך קנ"מ 1:20

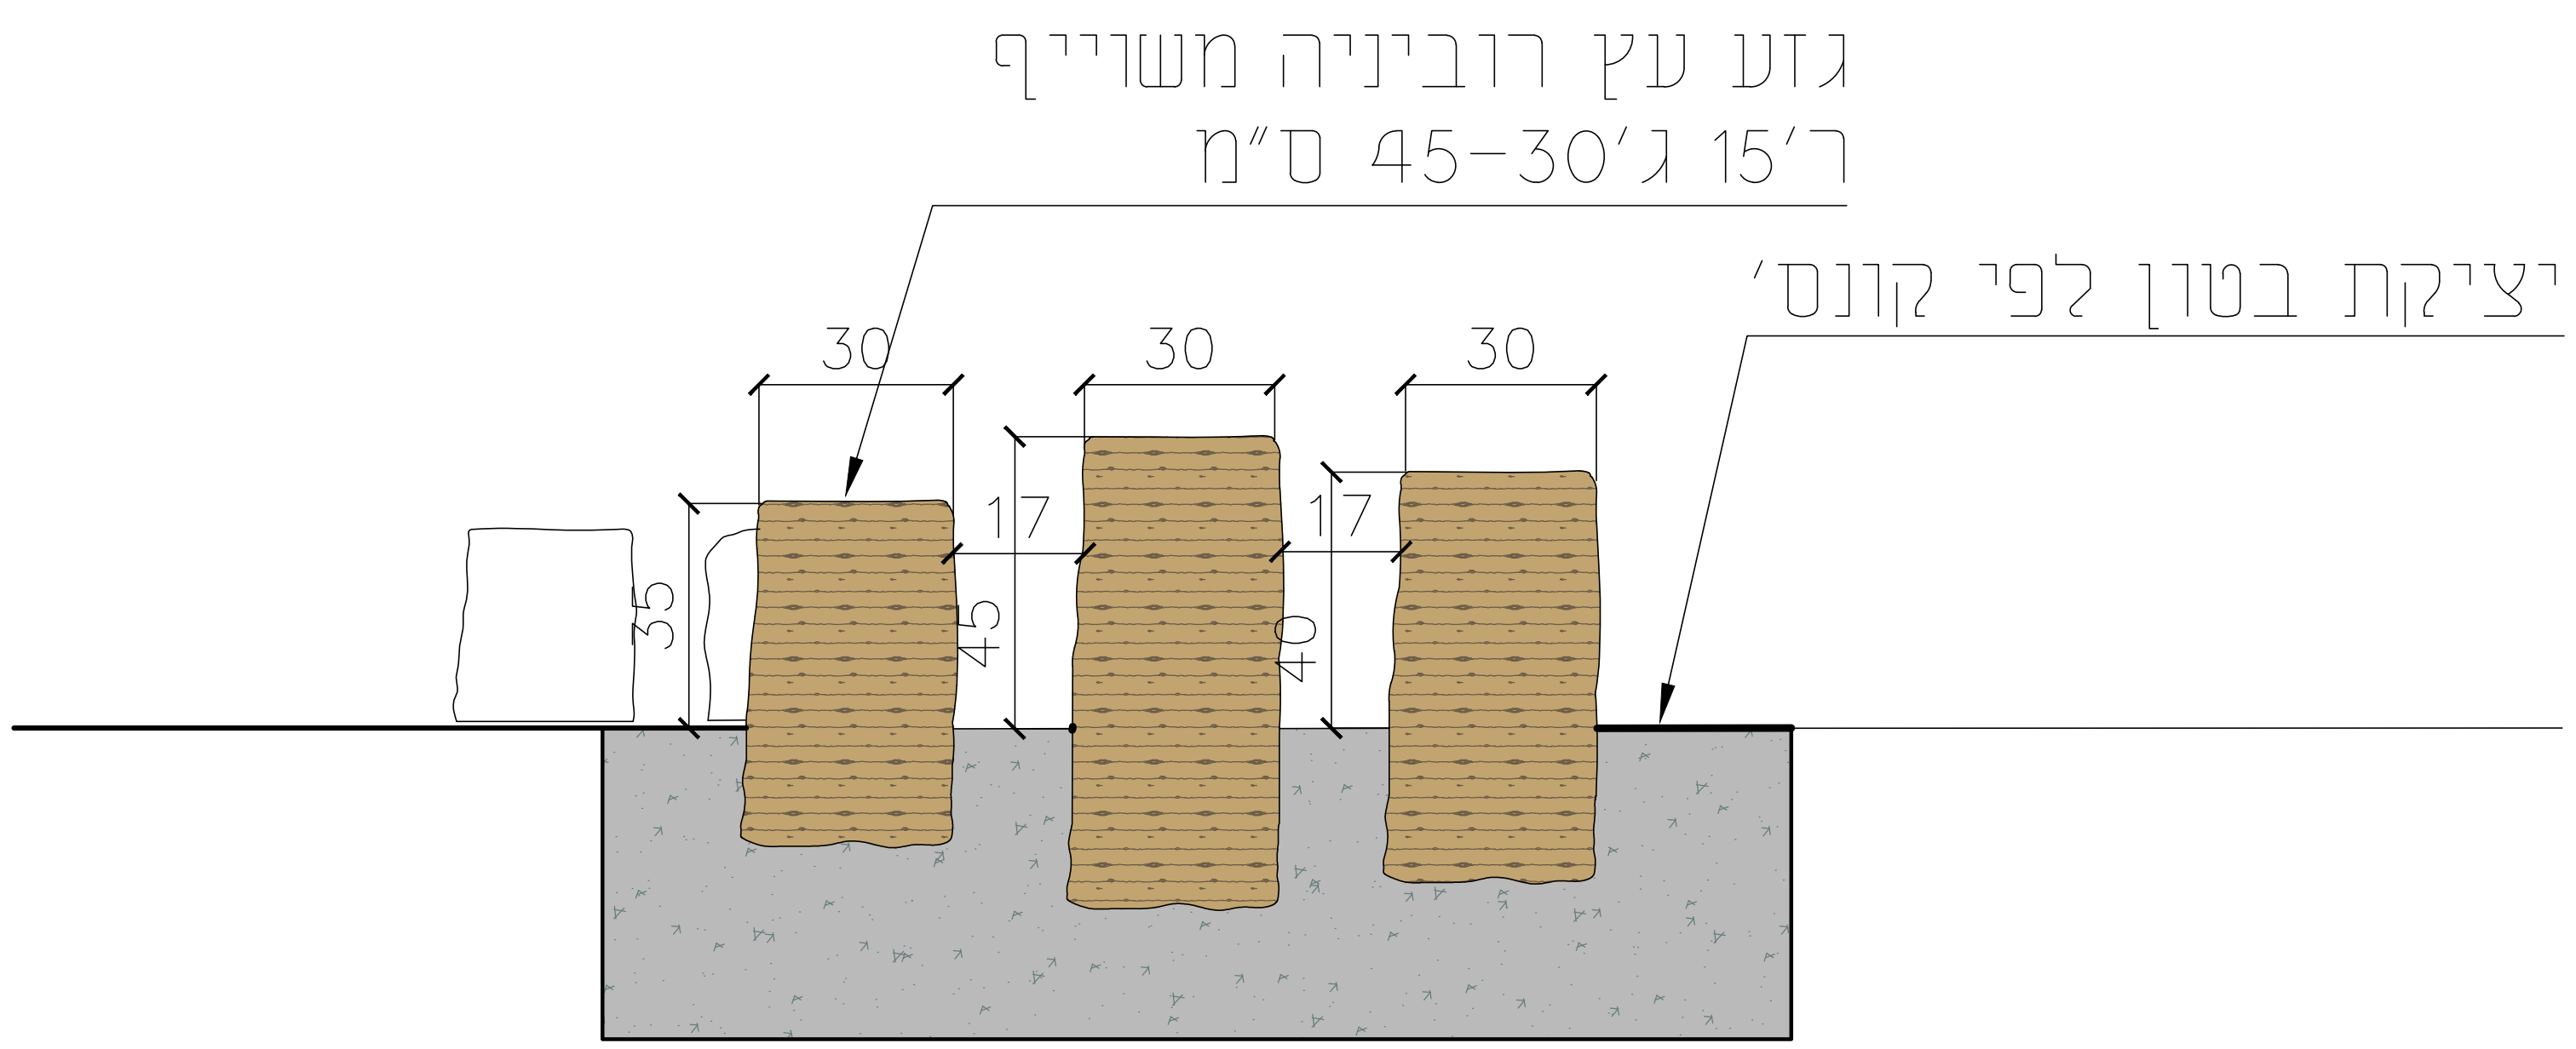


מספר הפרט:
03


תיאור הפרט:
דילוג בין בולי עץ

מספר הגיליון: 04	שם הגיליון: חתכים אופייניים

חתך אדריכלי 1:50

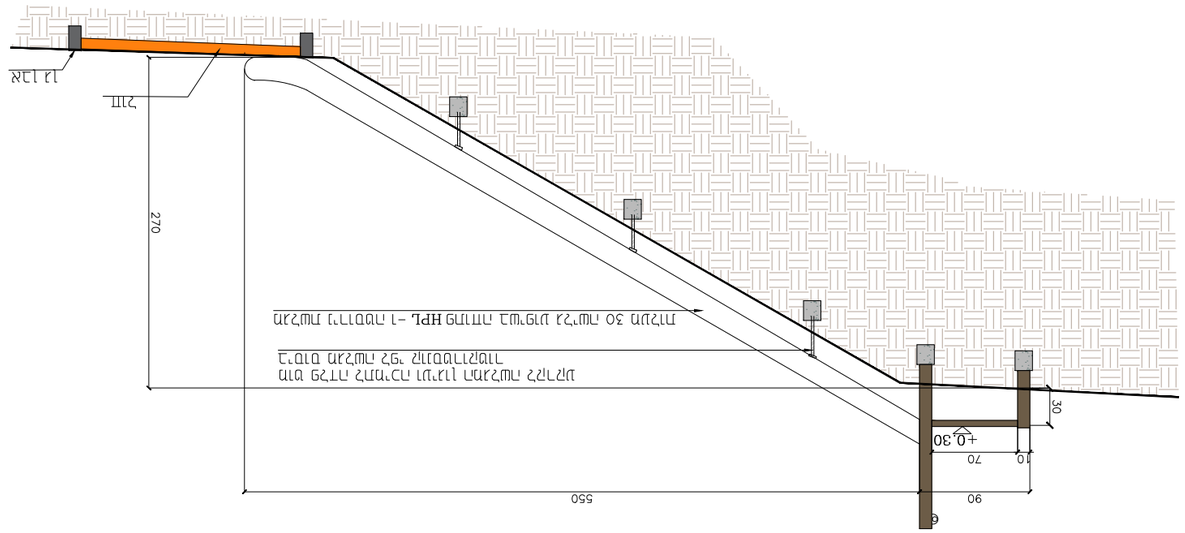


חתך אדריכלי 1:50

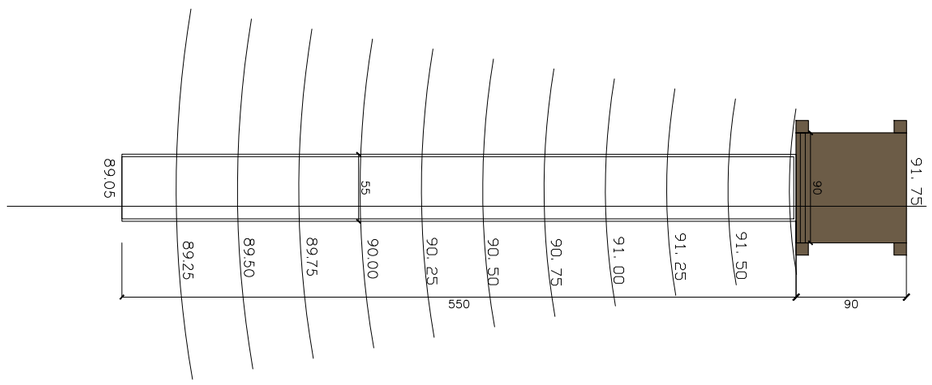


תמונה




חתך אדריכלי מפורט בקנה מידה 1:250

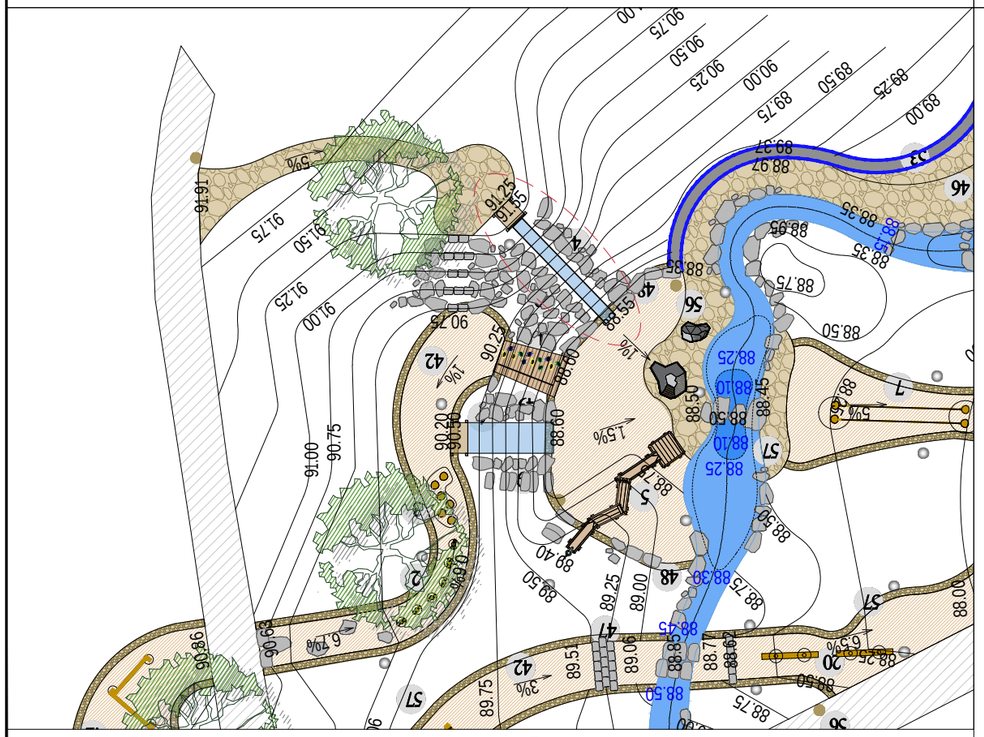

מיקום בתכנית פיתוח קנ"מ 1:250

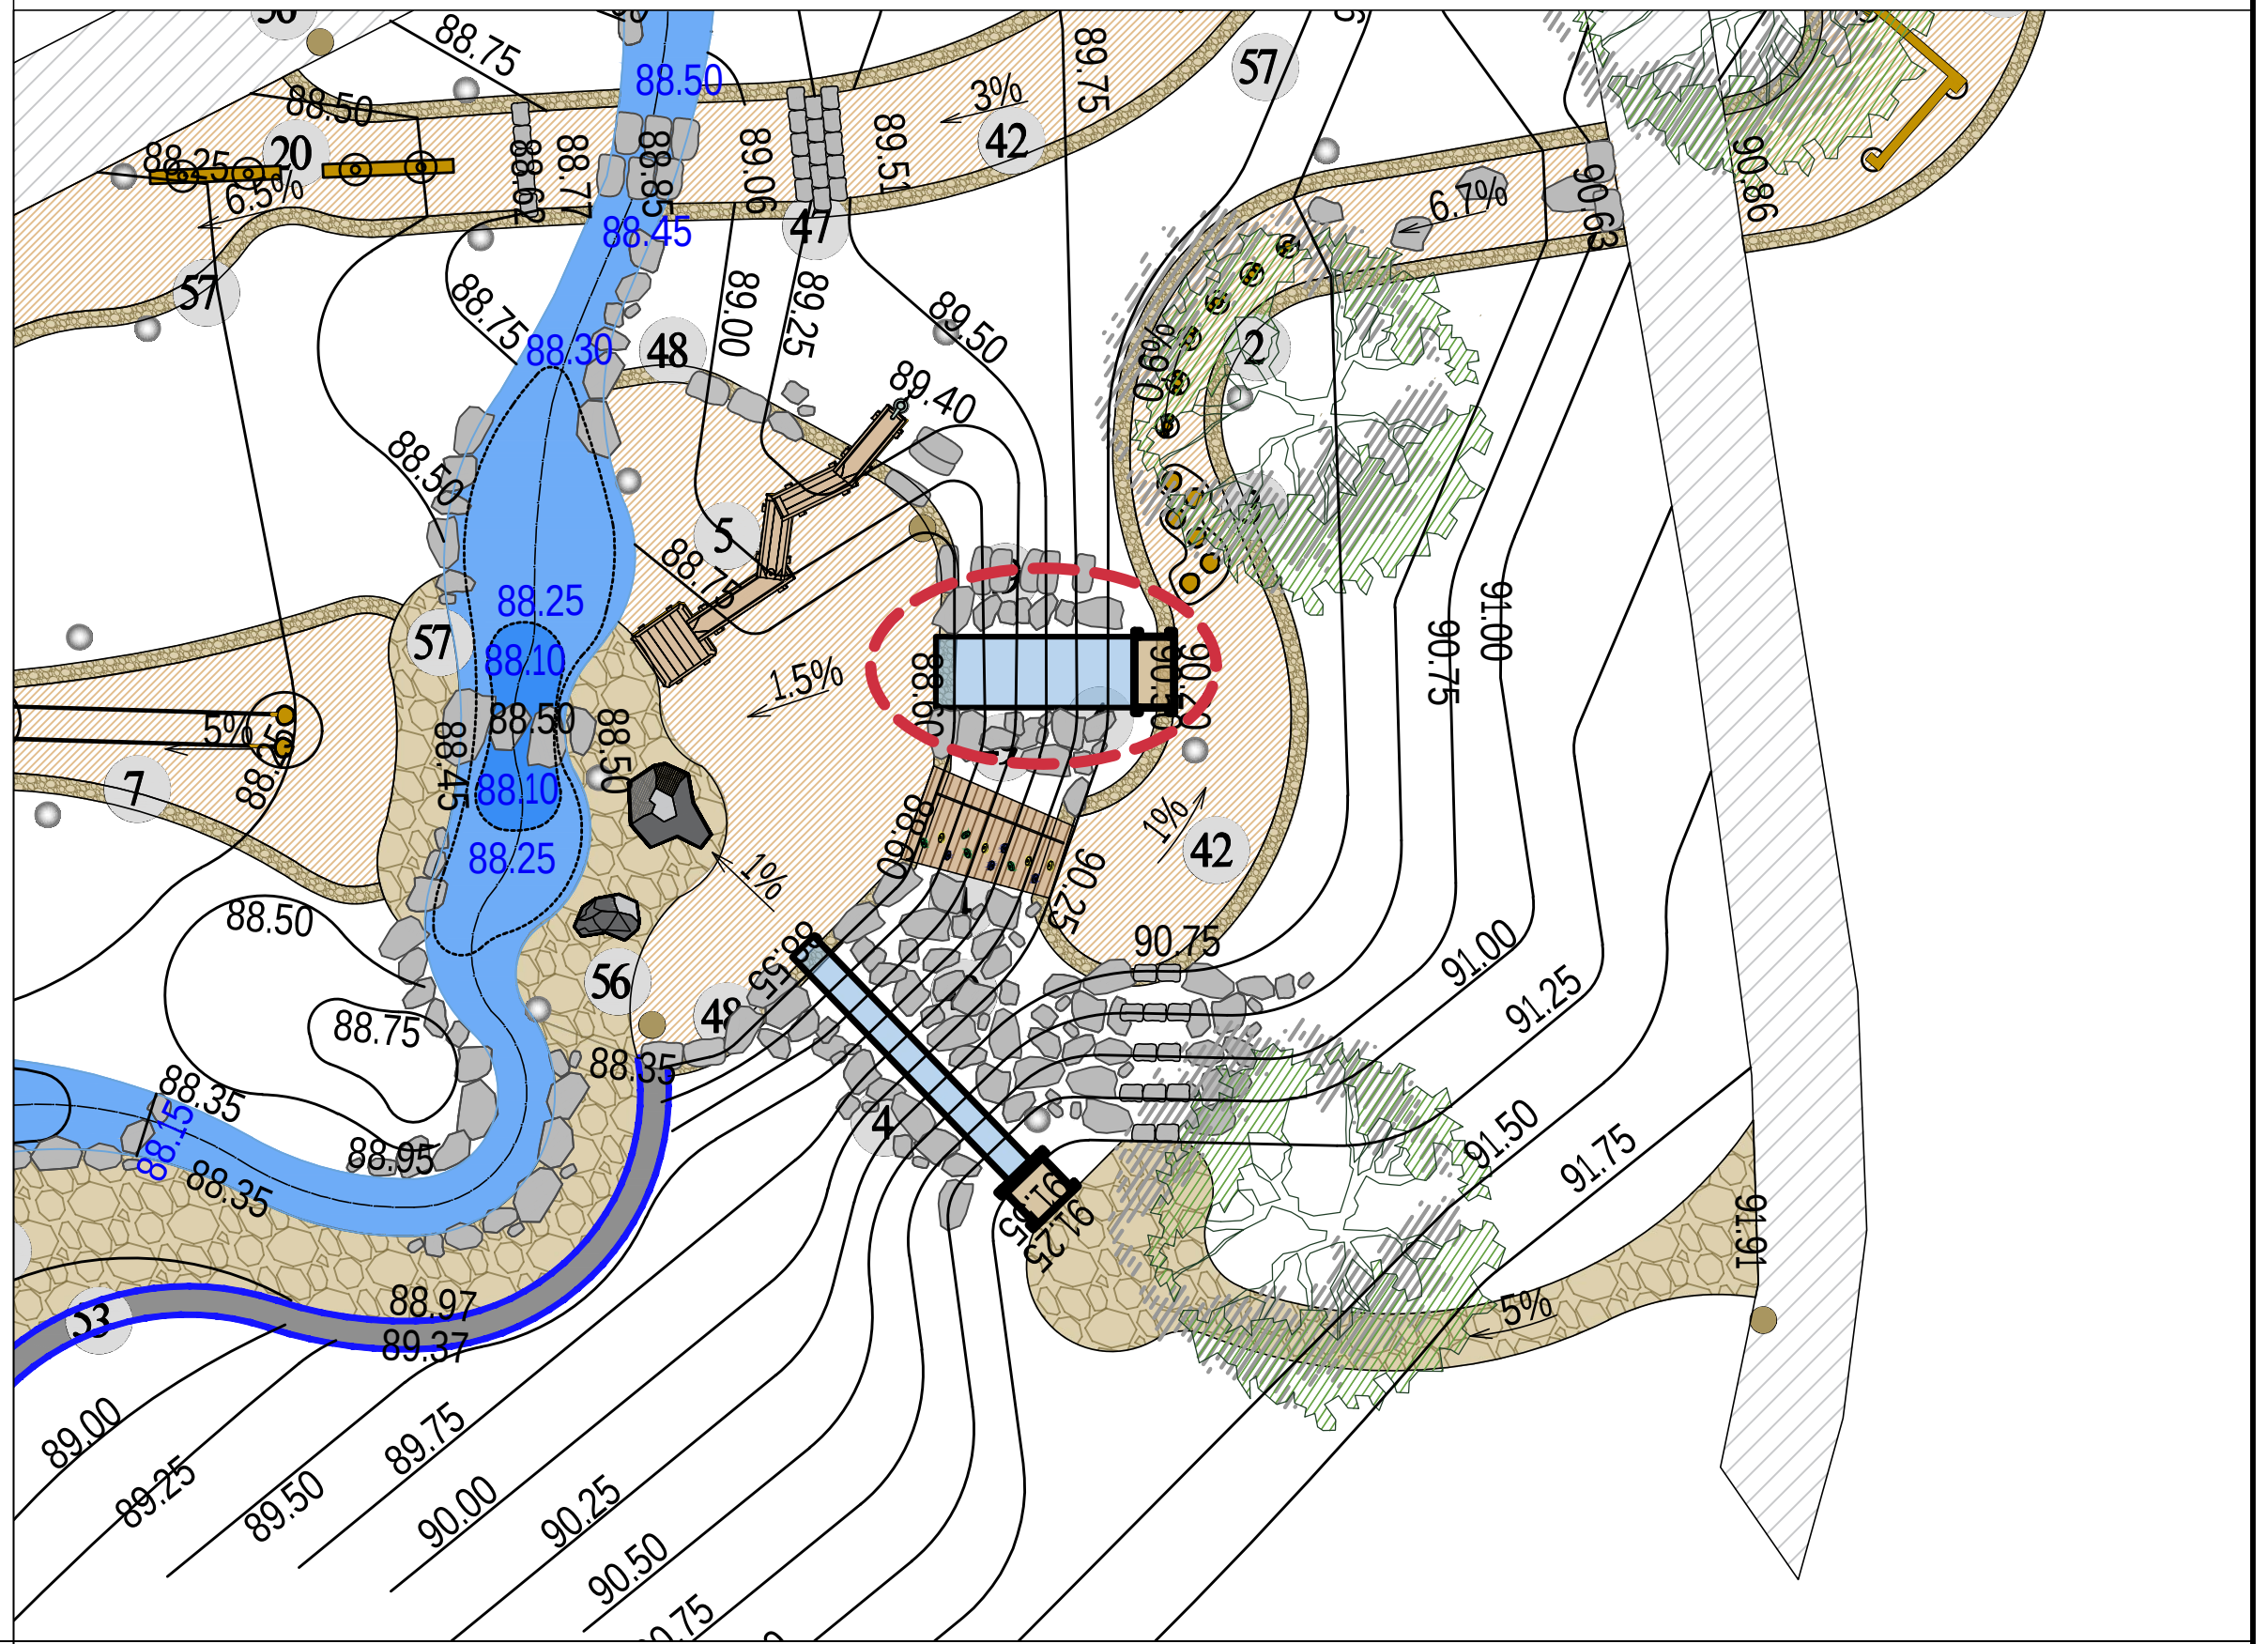


תכנית קנ"מ 1:50

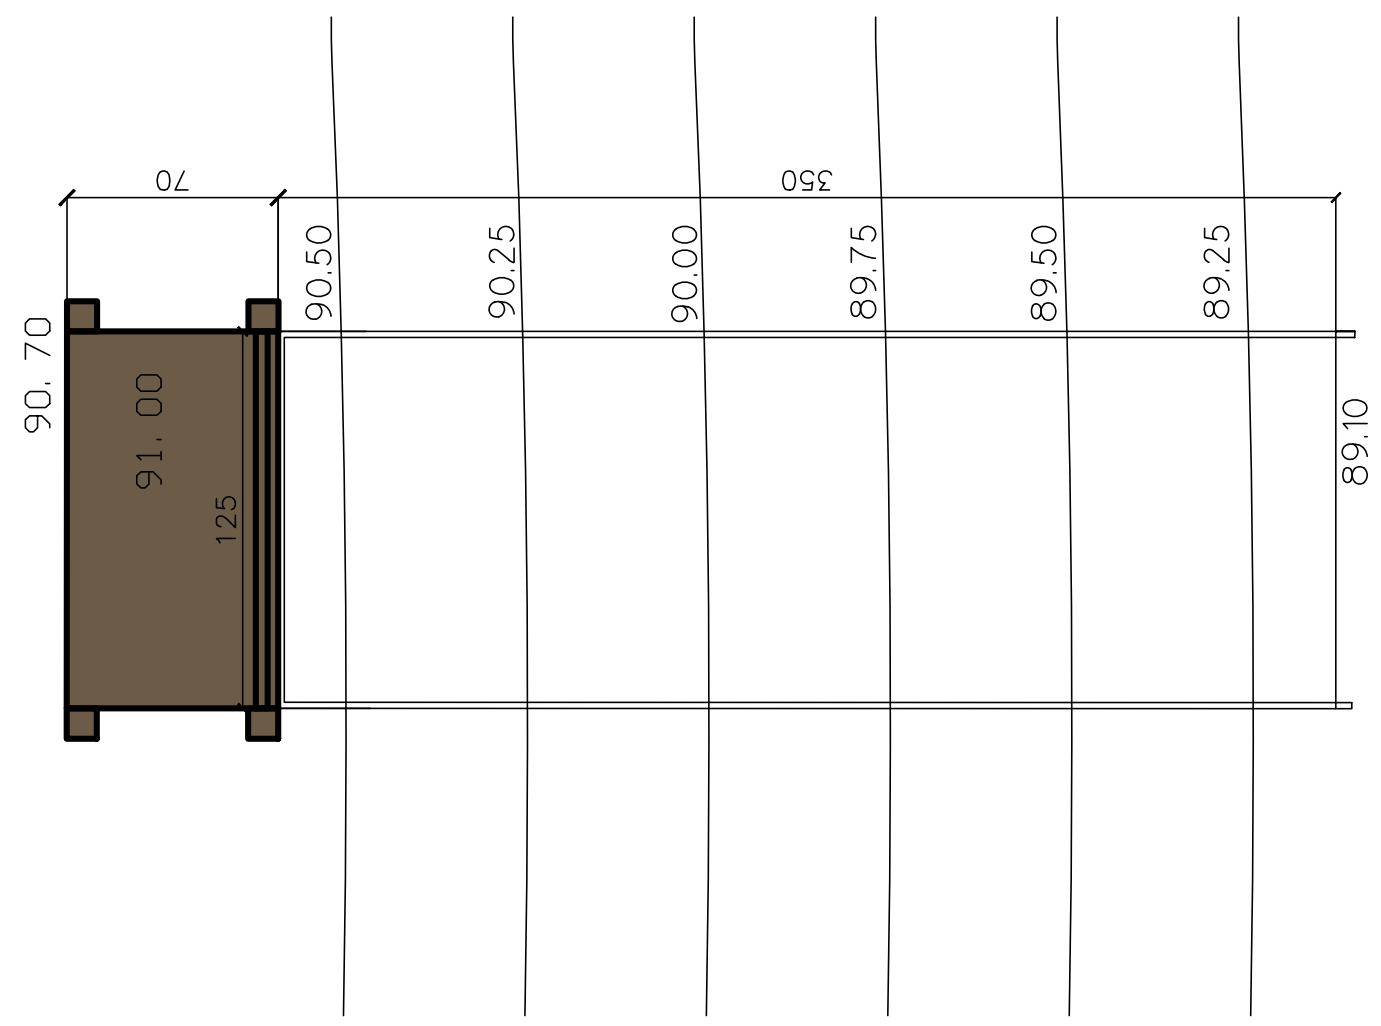

תמונה



חתך קנ"מ 1:50

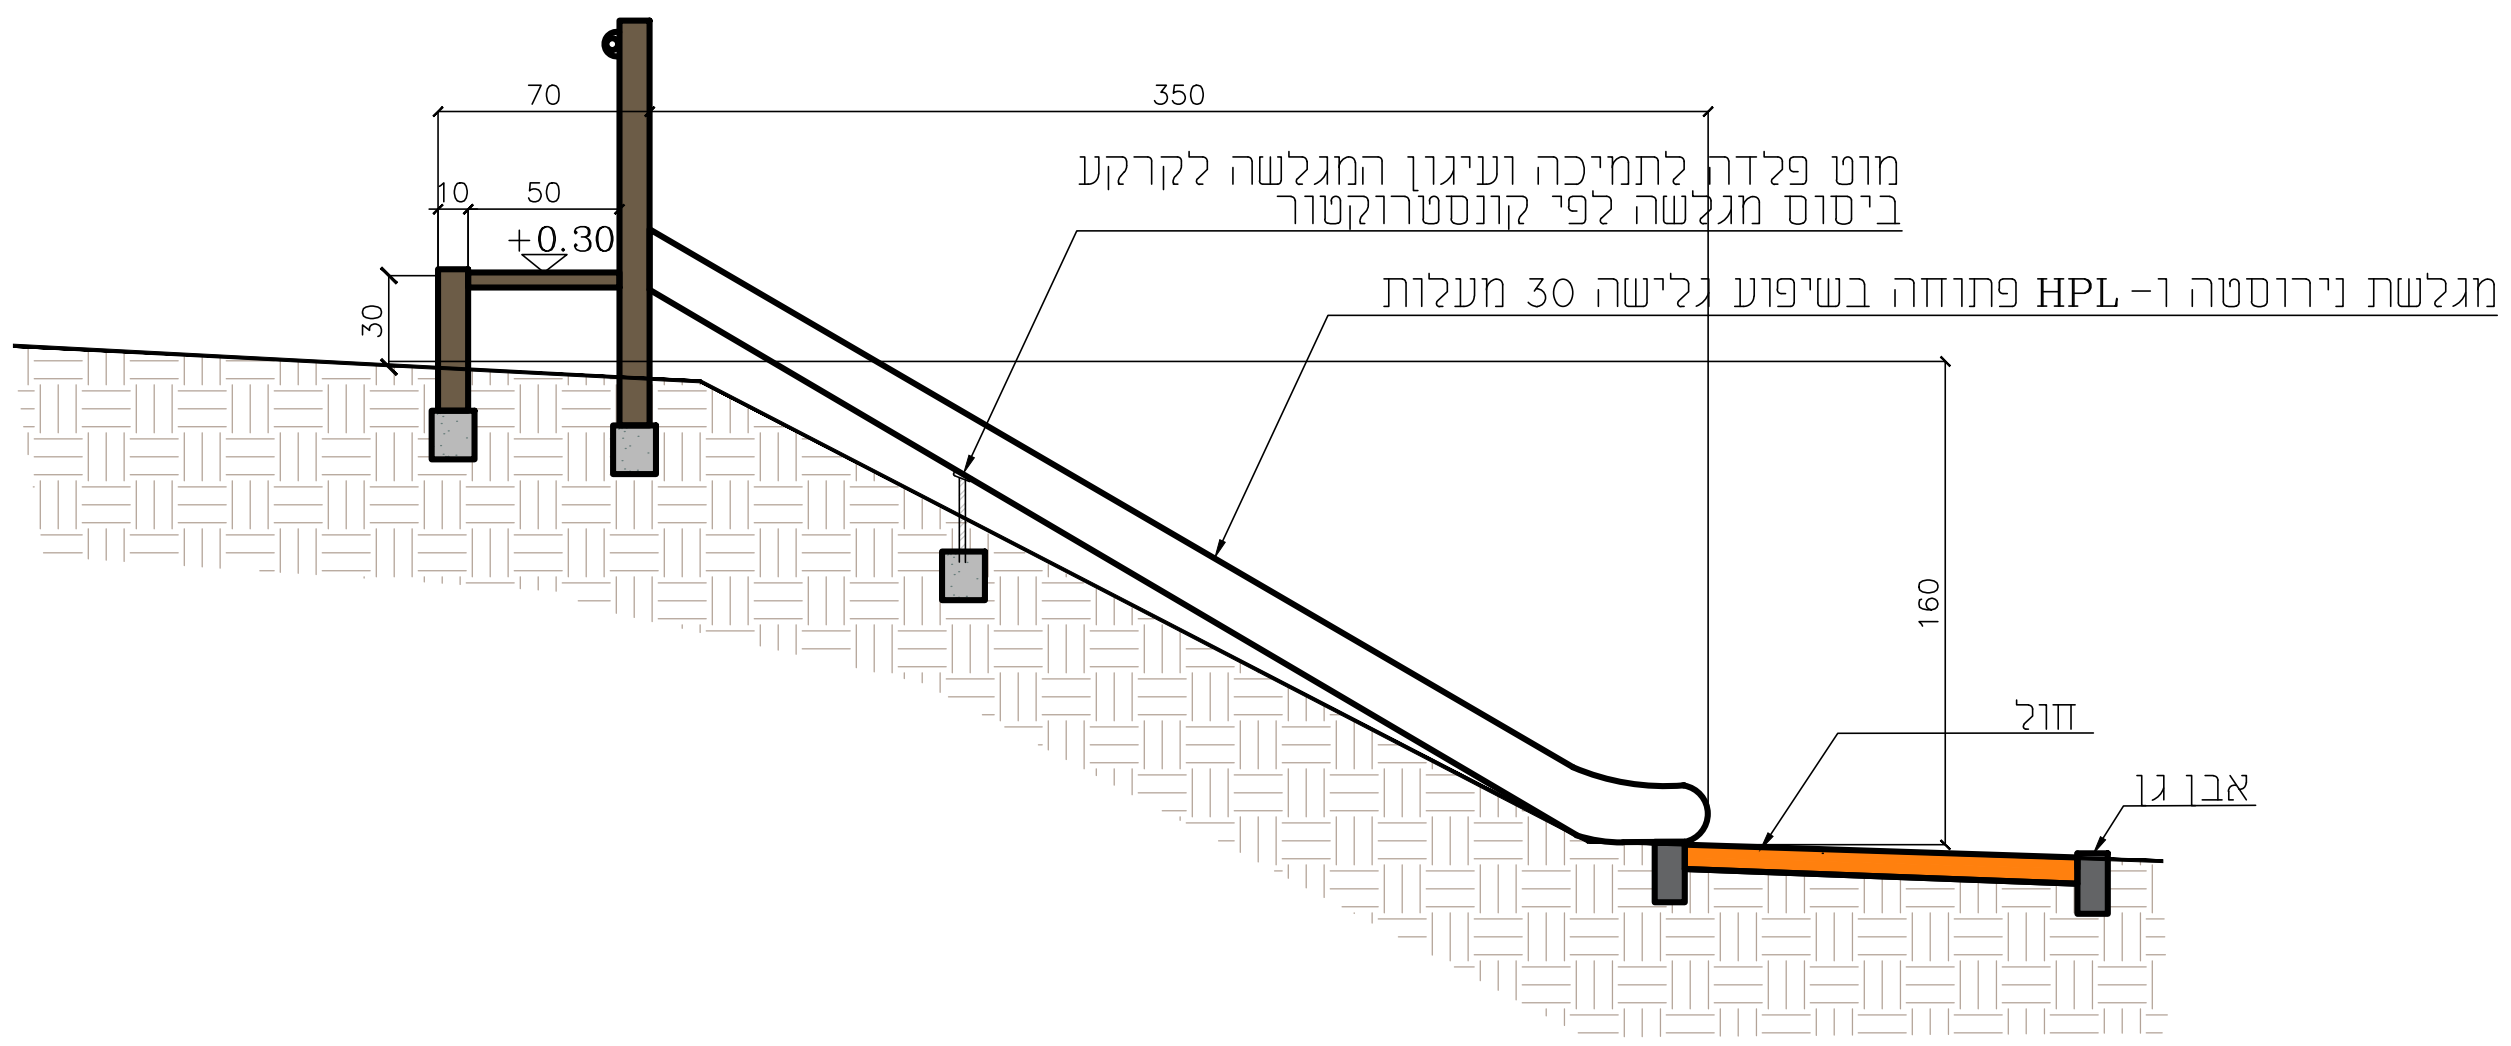


תיאור הפרט:

מגלשה צמודת מדרון


מספר הפרט:

04

מספר תכנית: 04	קנ"מ: 1:50
שם התכנית: חתך דרך	

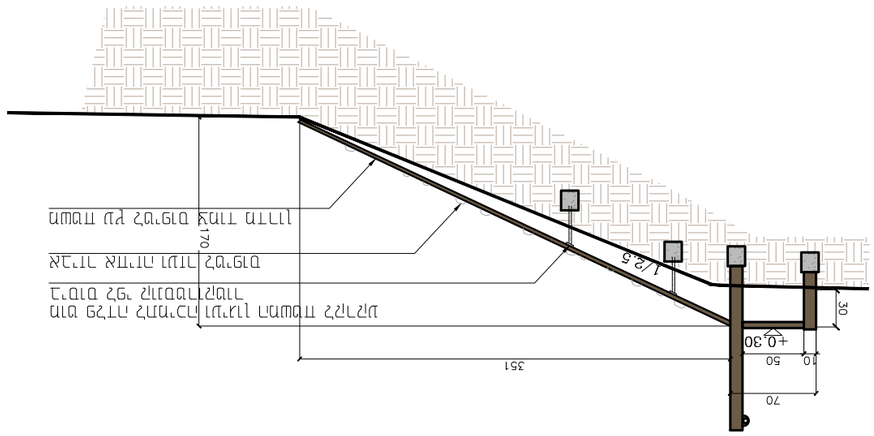


חתך דרך קנ"מ 1:50

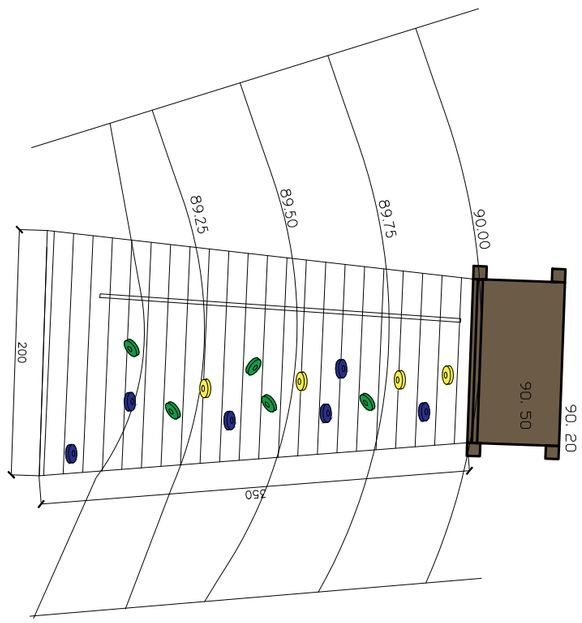


תכנית: קנ"מ 1:250 תכנית פיתוח סביבתי



מיקום בתכנית פיתוח קנ"מ 1:250

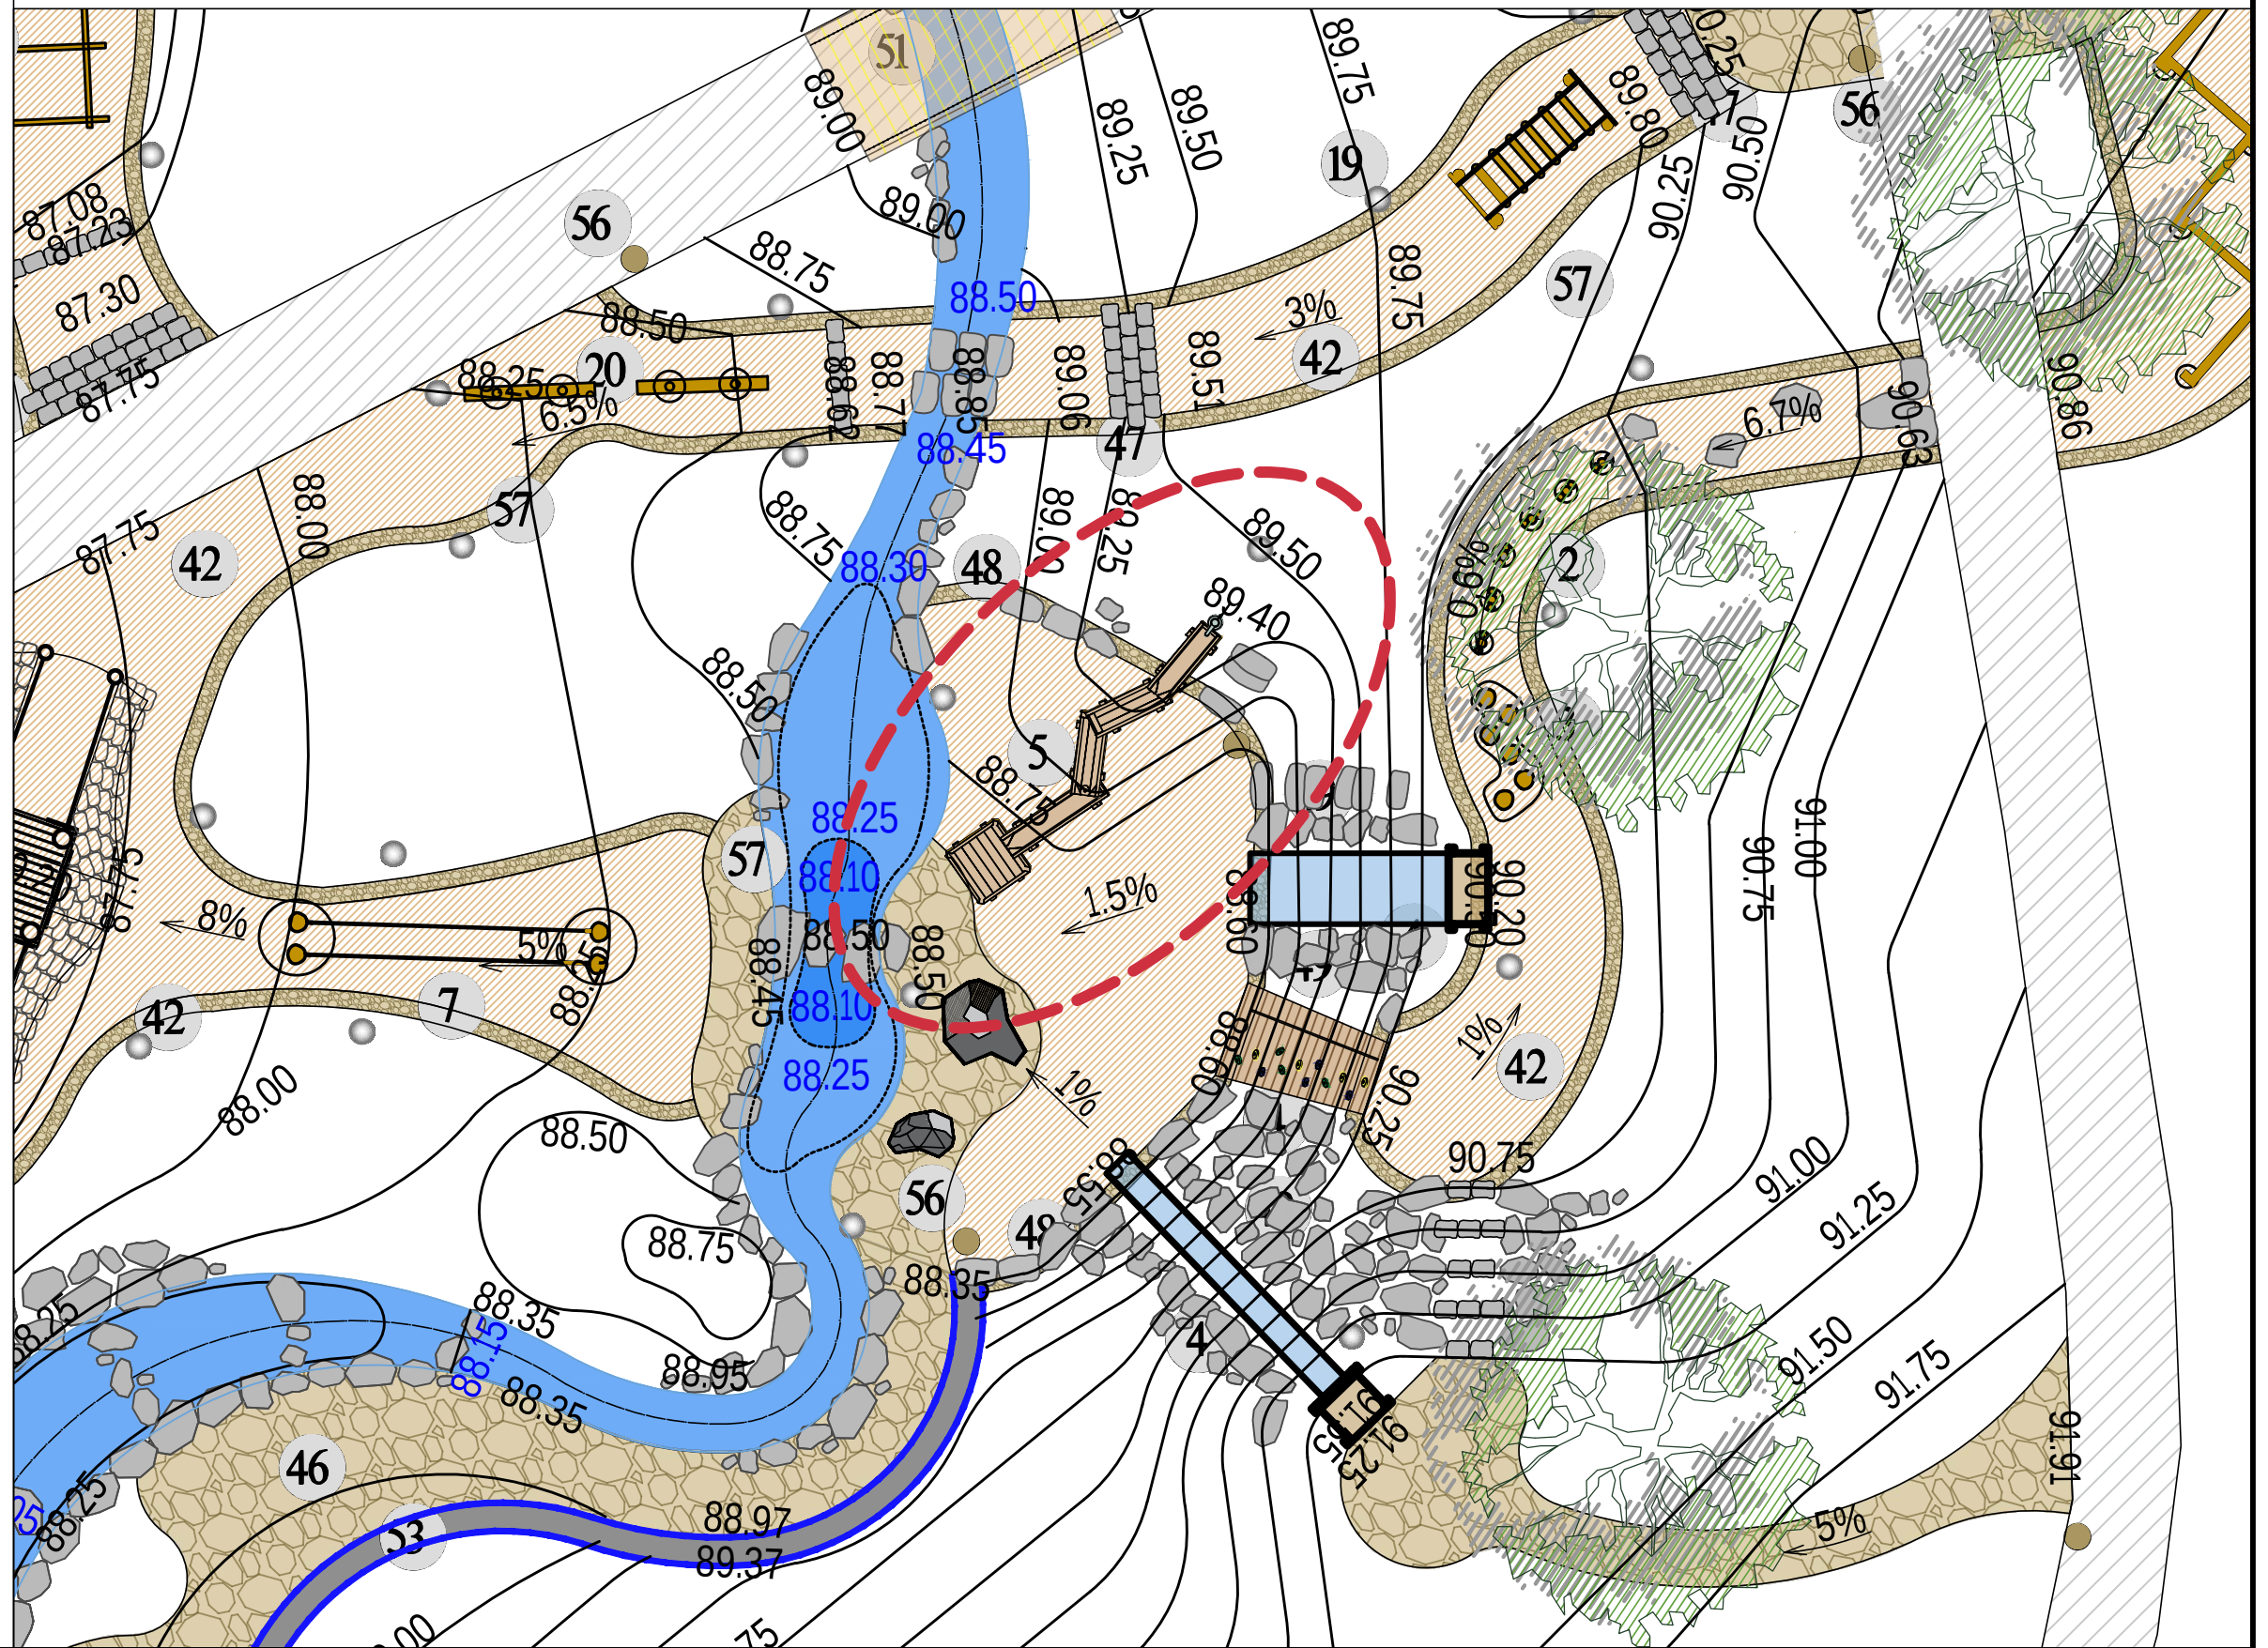


תכנית קנ"מ 1:50

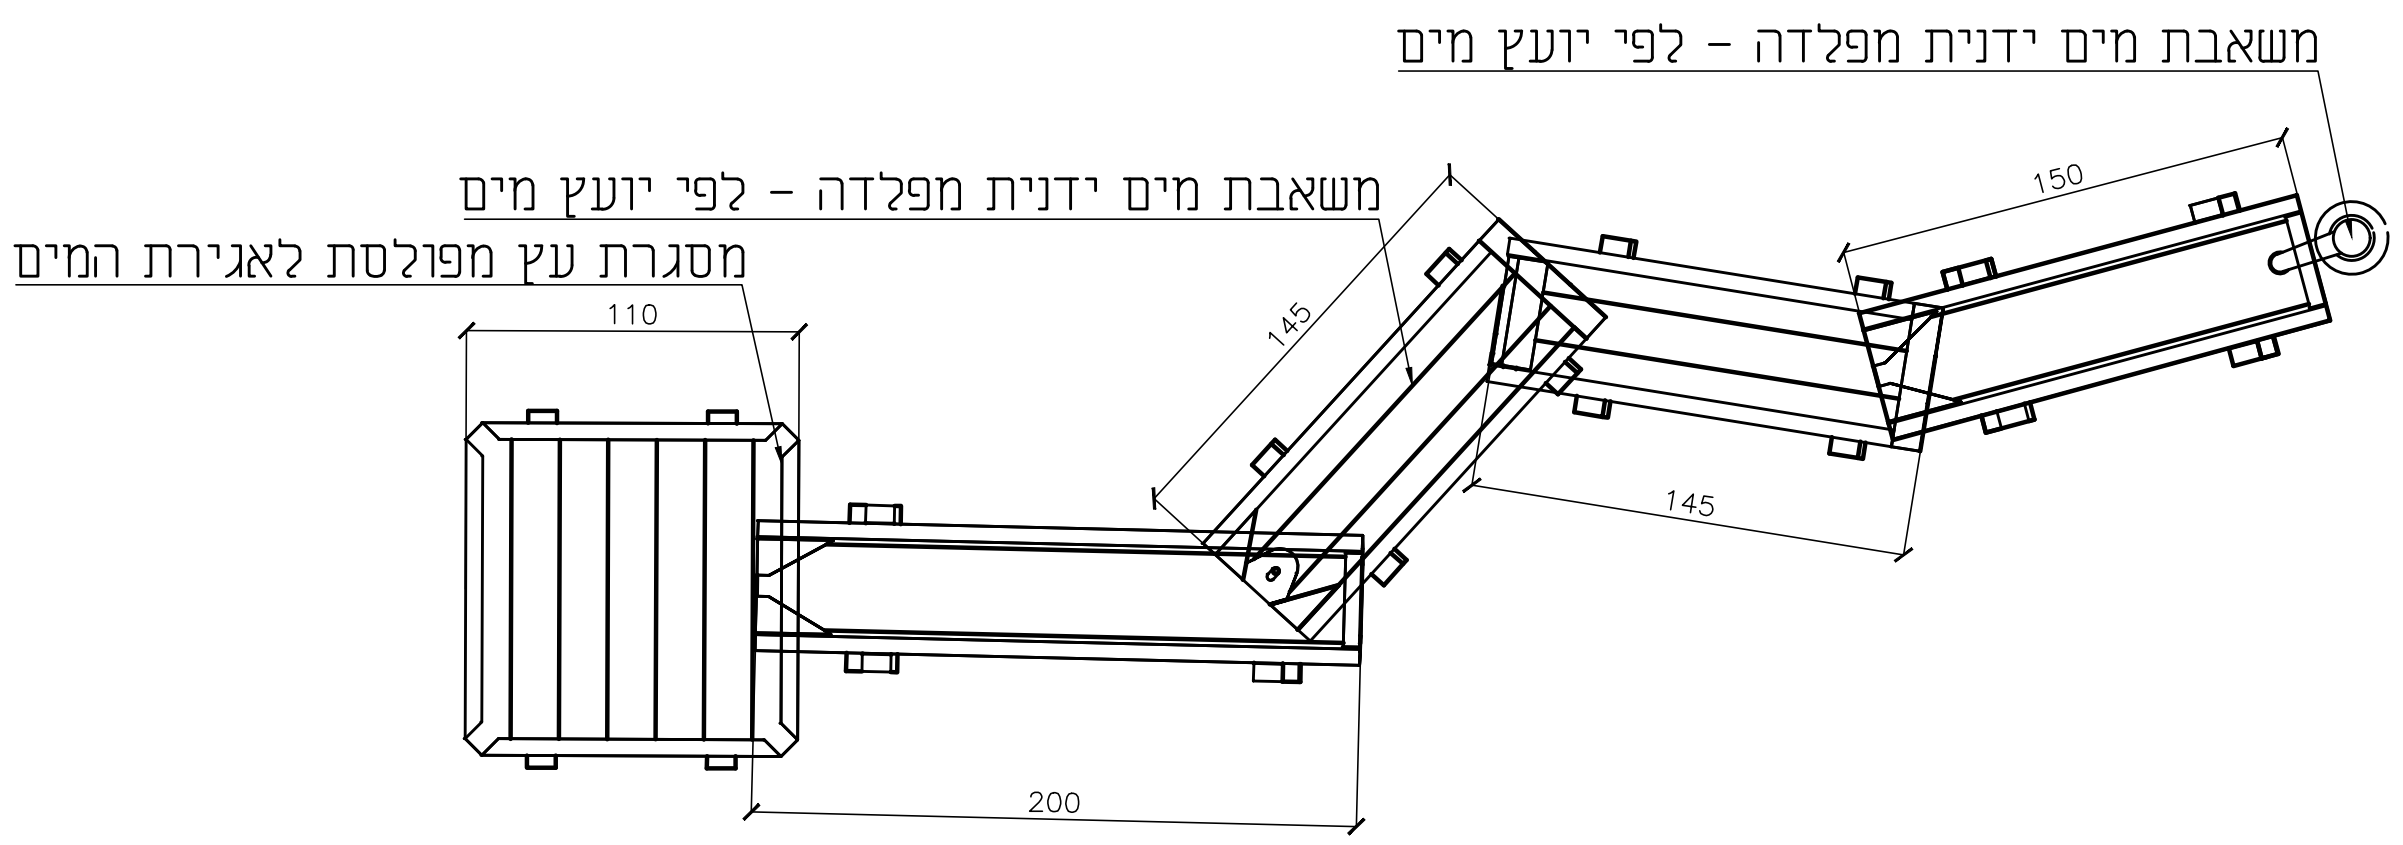

תמונה



חזית 1:50

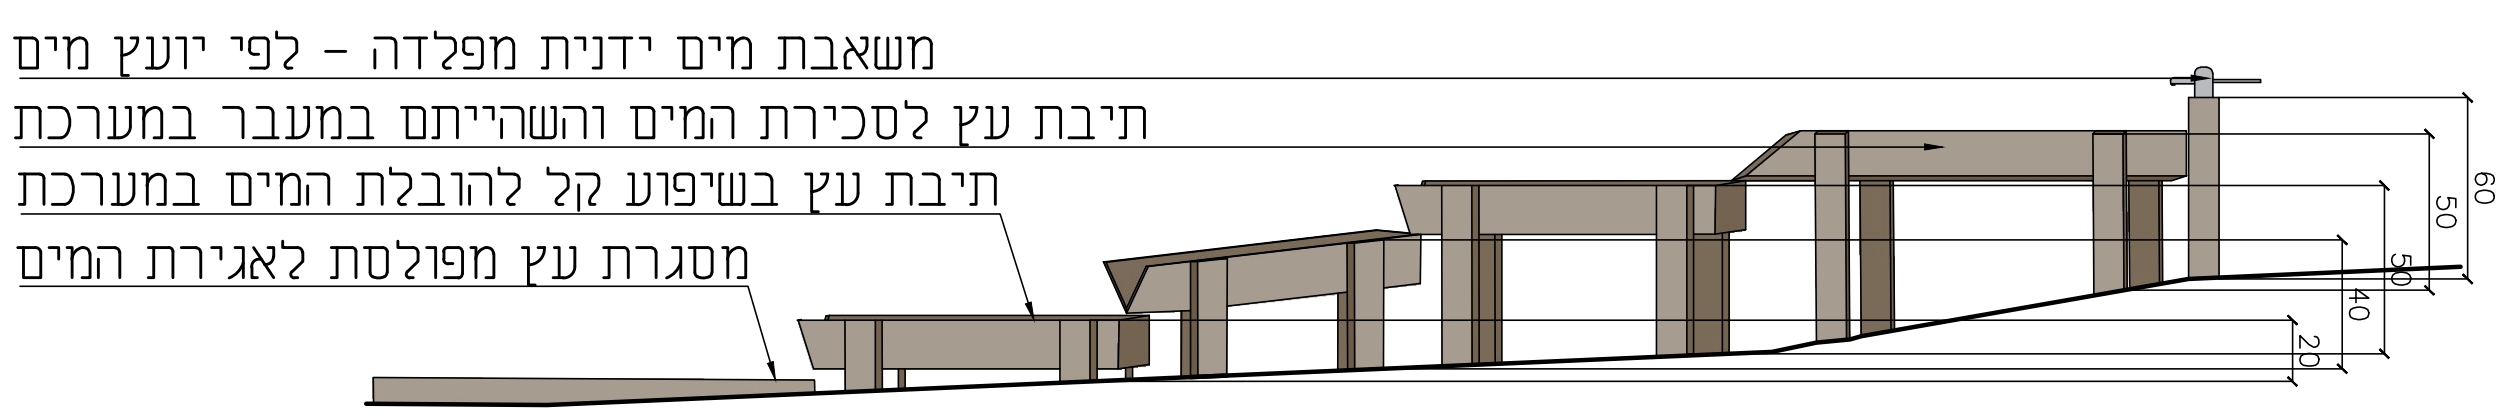


תיאור הפרט:

מערכת הובלת מים


מספר הפרט:

05

מיקום בתכנית פיתוח קנ"מ 1:250

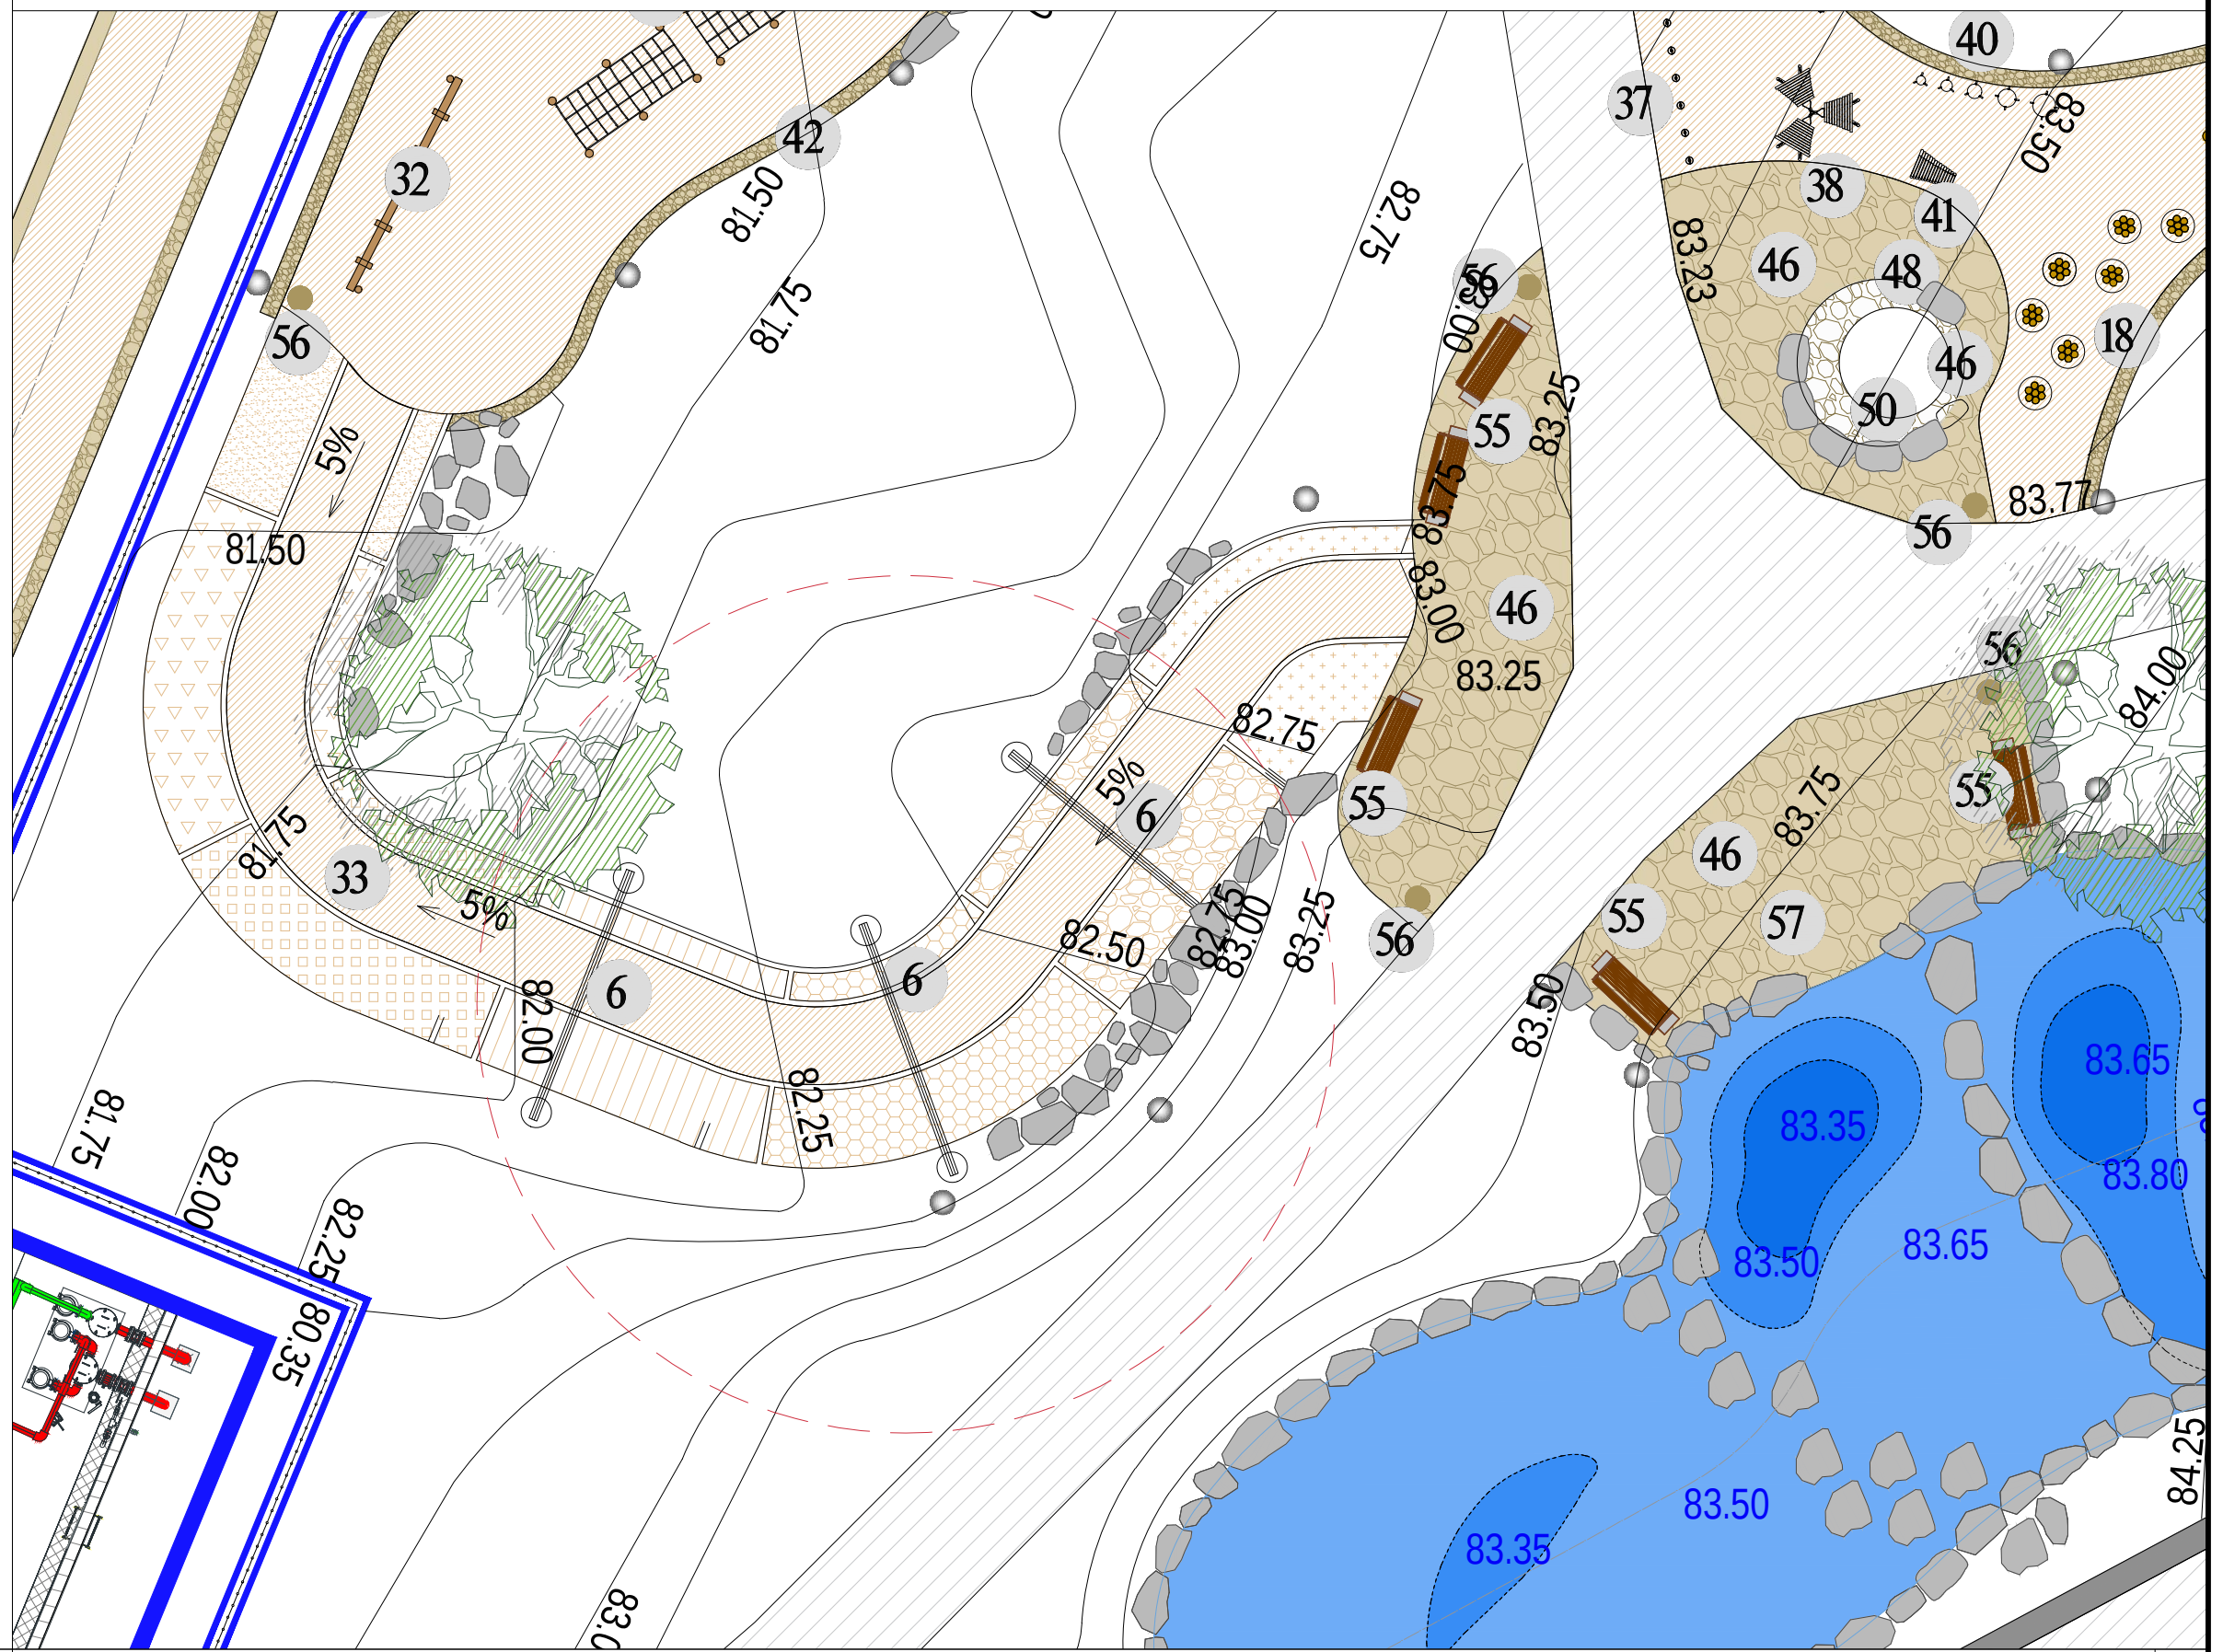


תכנית קנ"מ 1:50

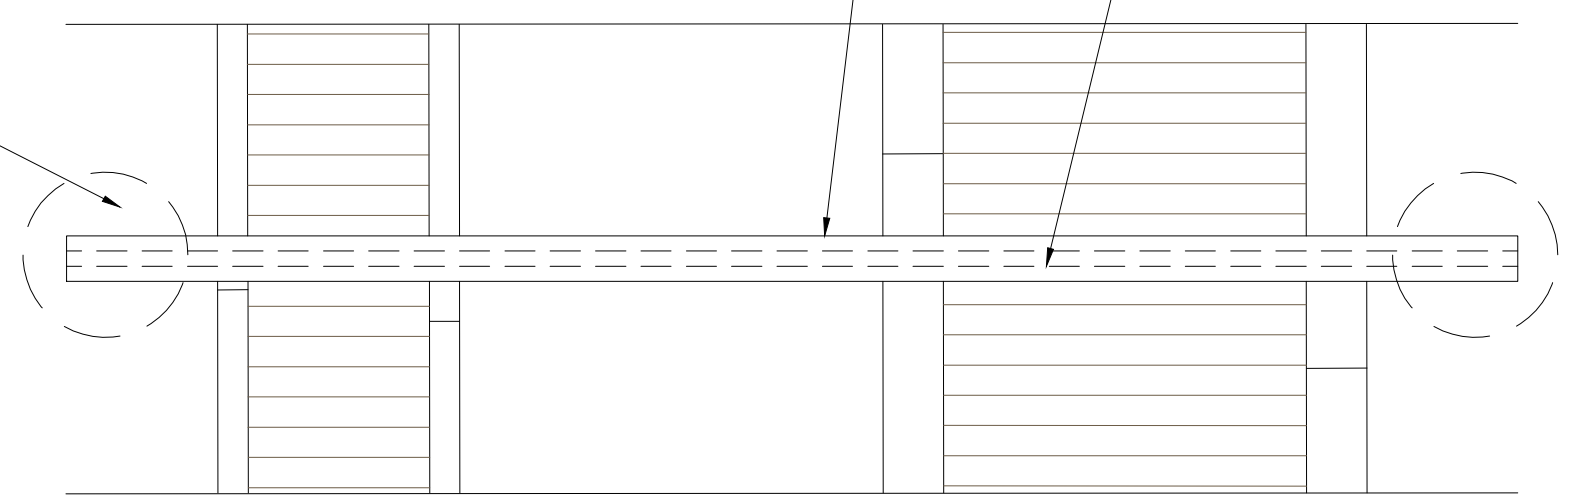

תמונה




חתך קנ"מ 1:50

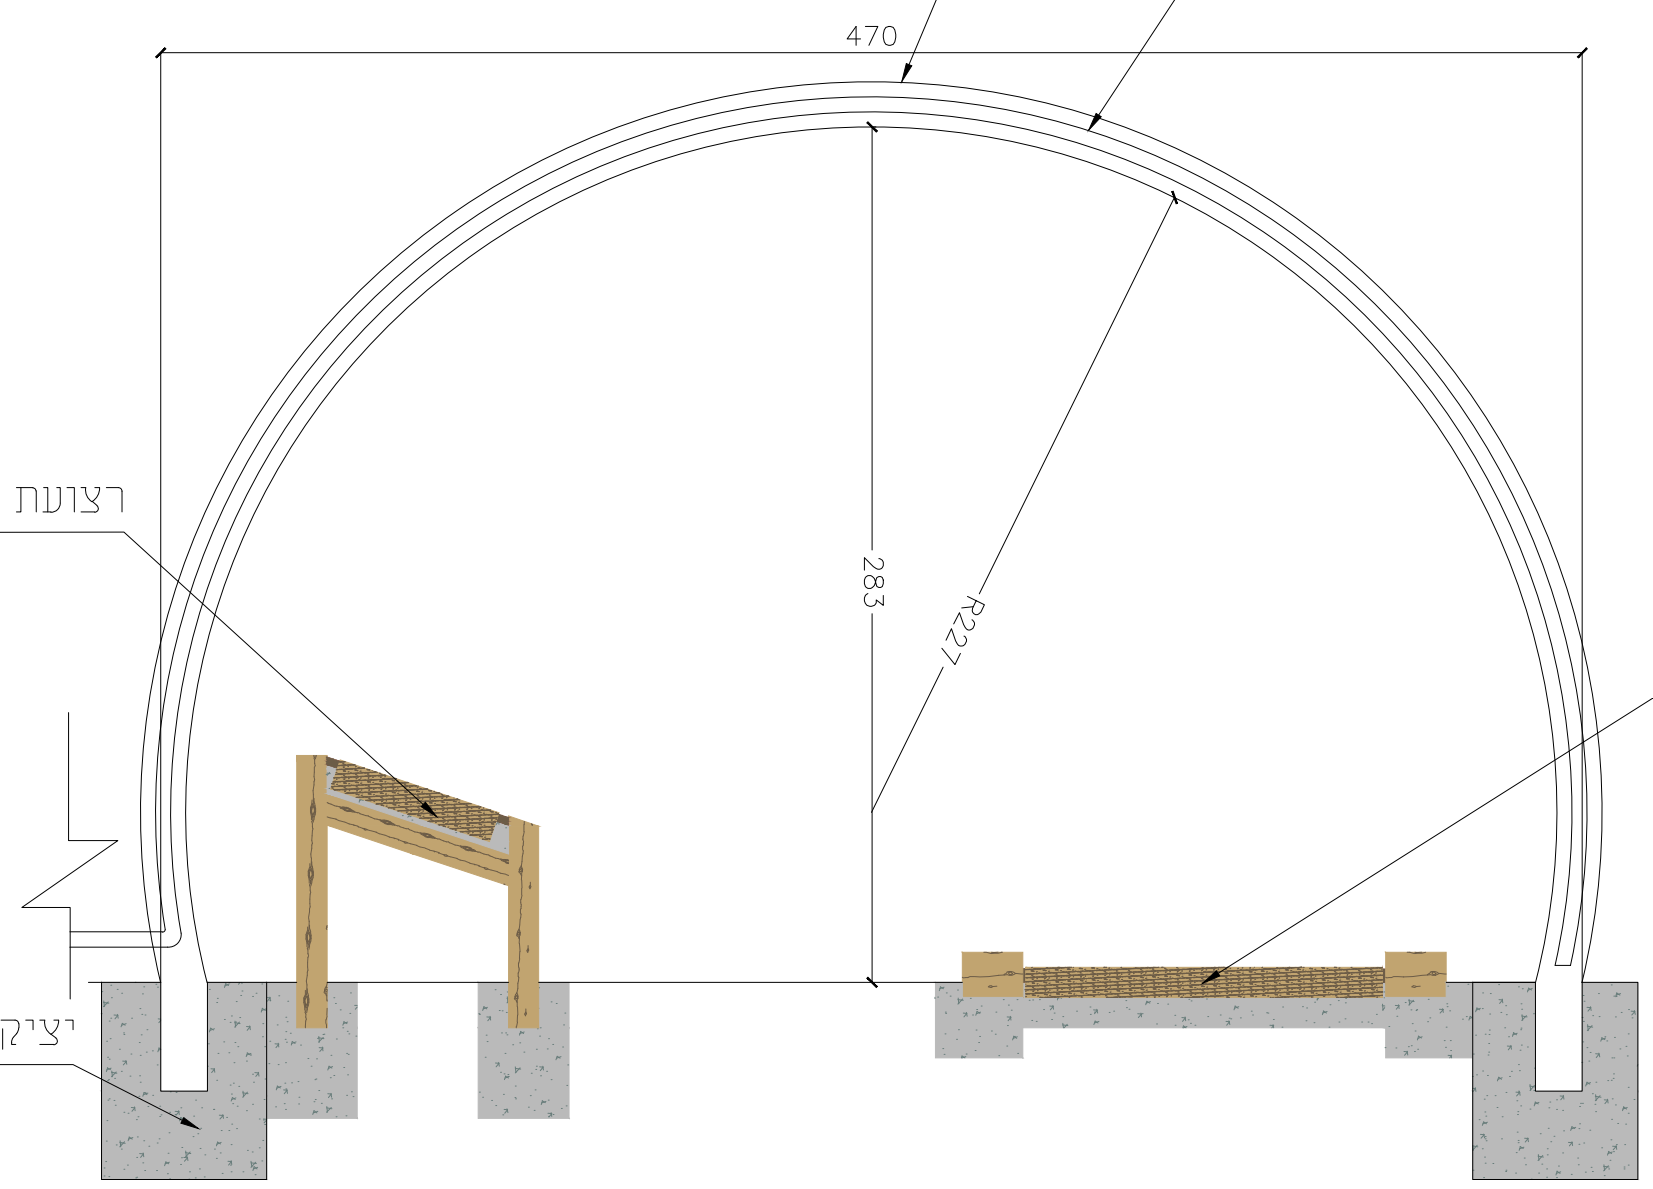


תיאור הפרט: שערי ערפול

מספר הפרט: 06

מיקום בתכנית פיתוח קנ"מ 1:250

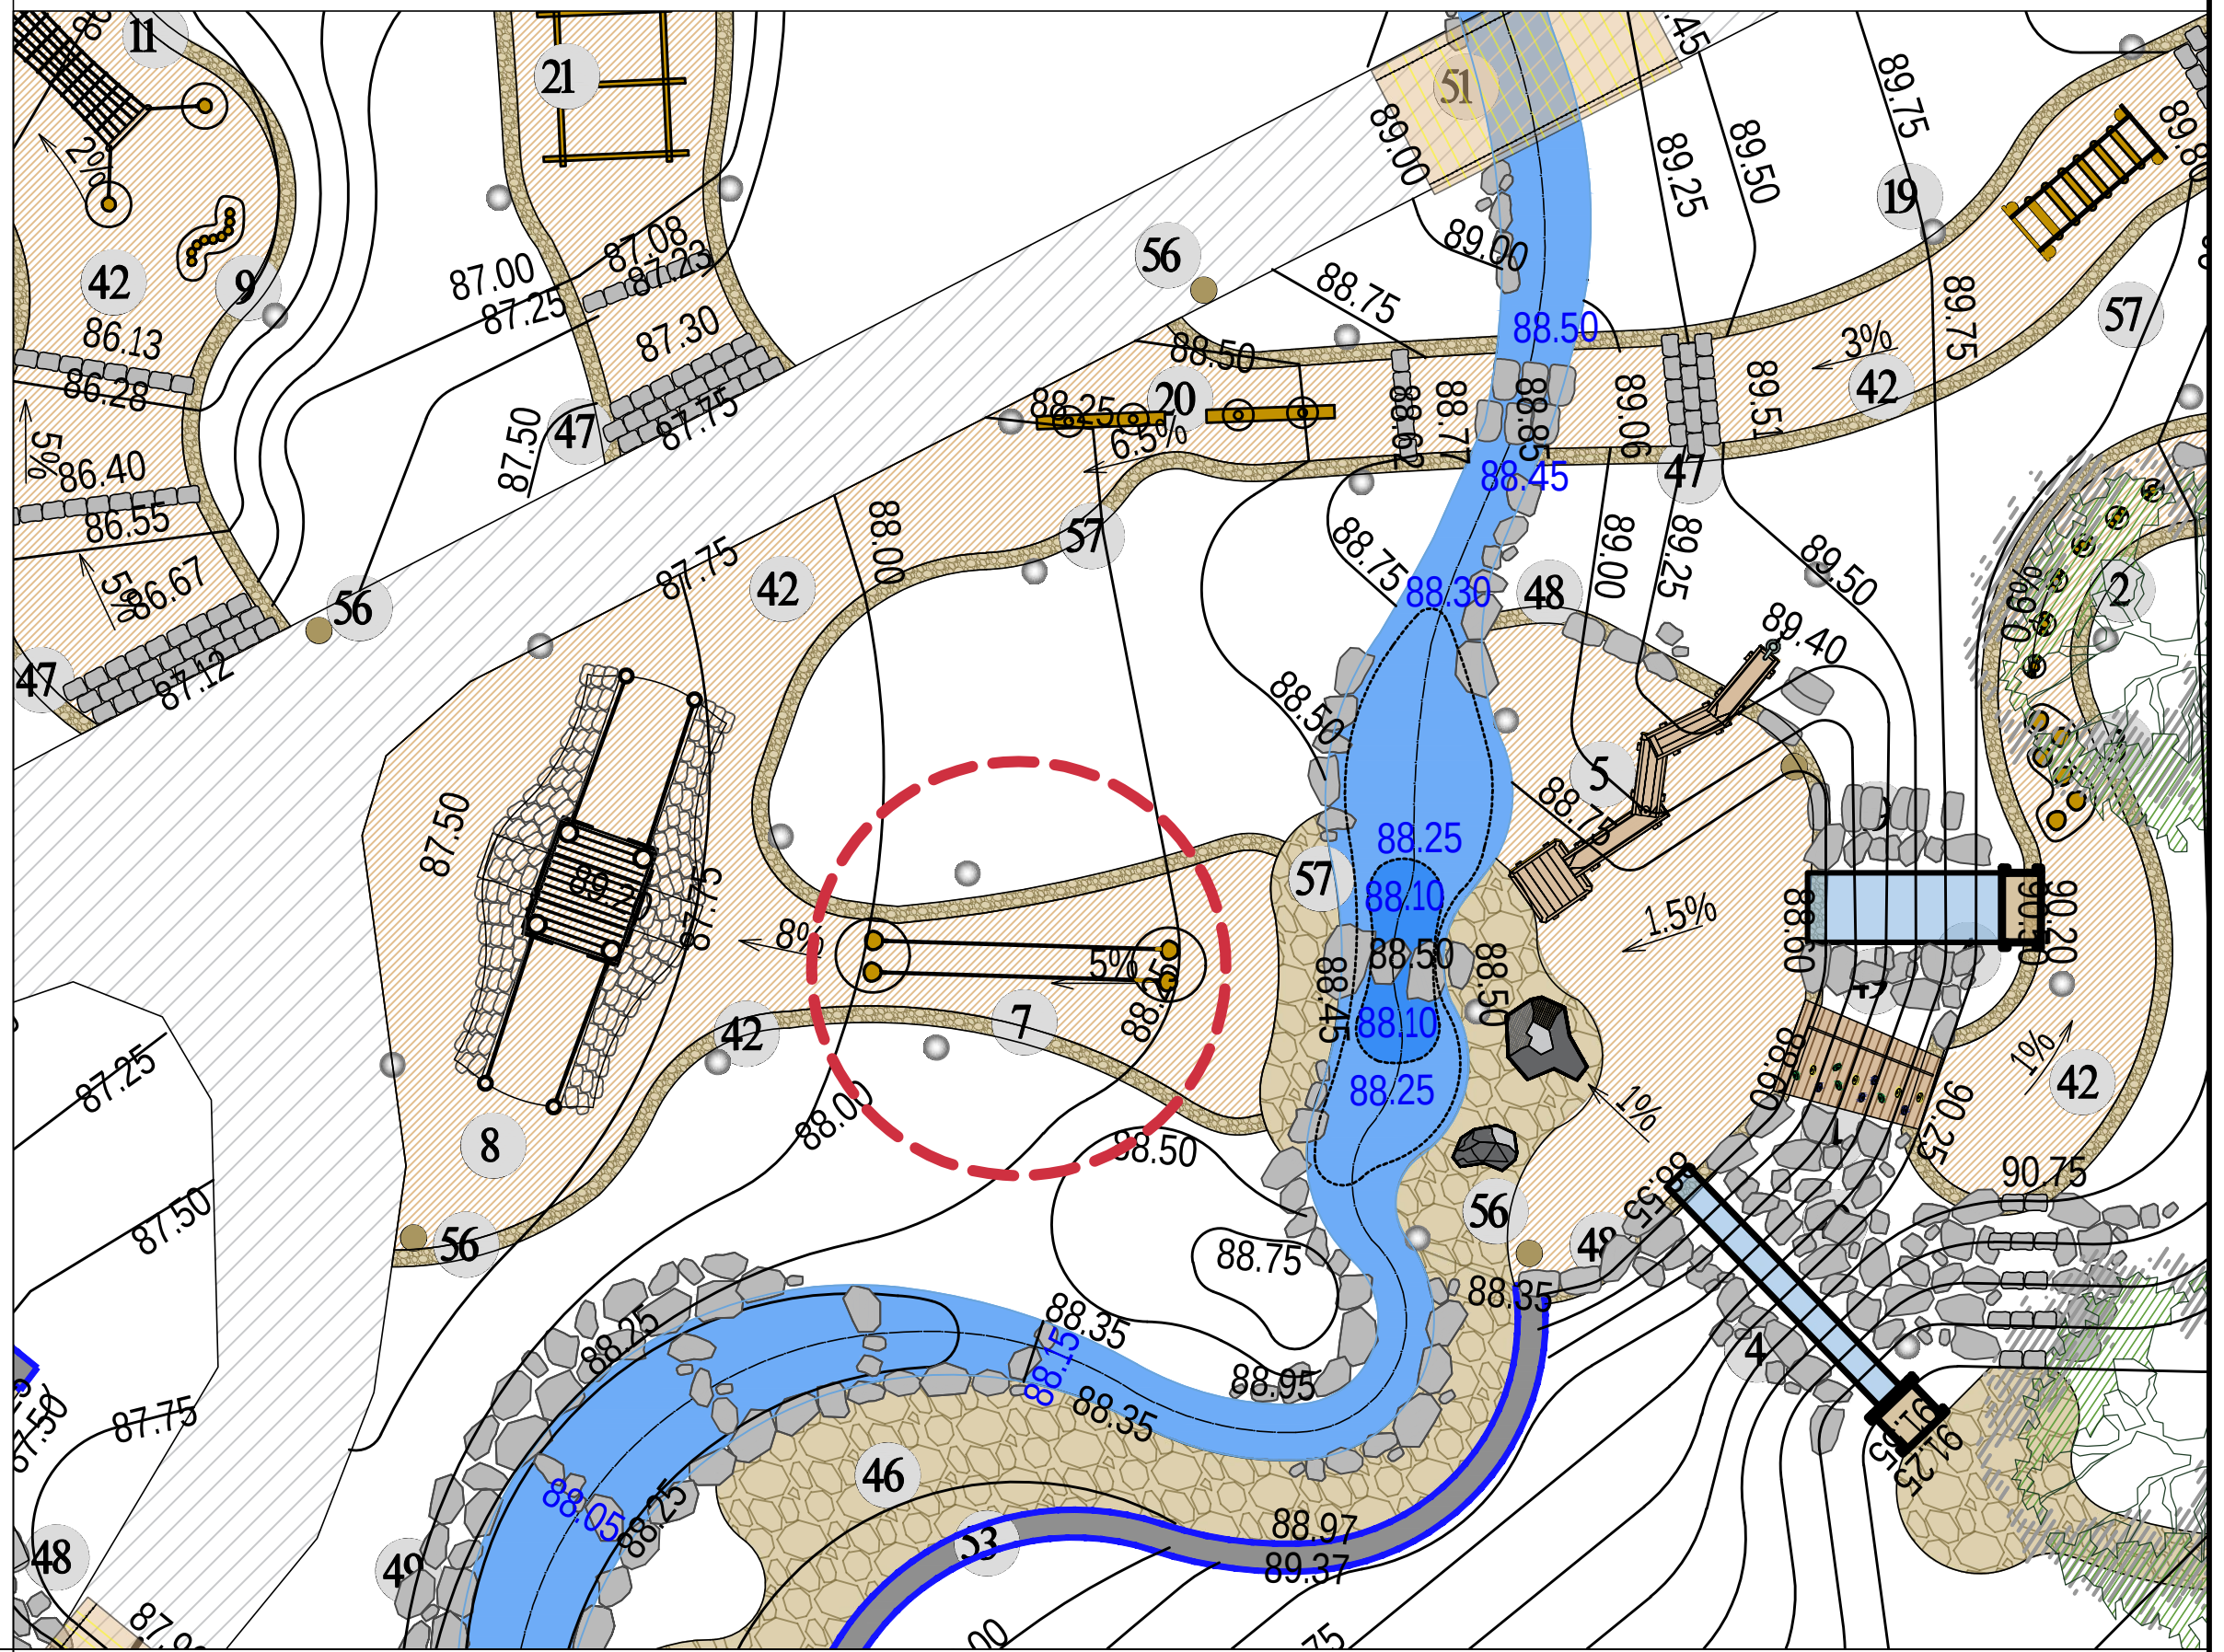

תכנית קנ"מ 1:50

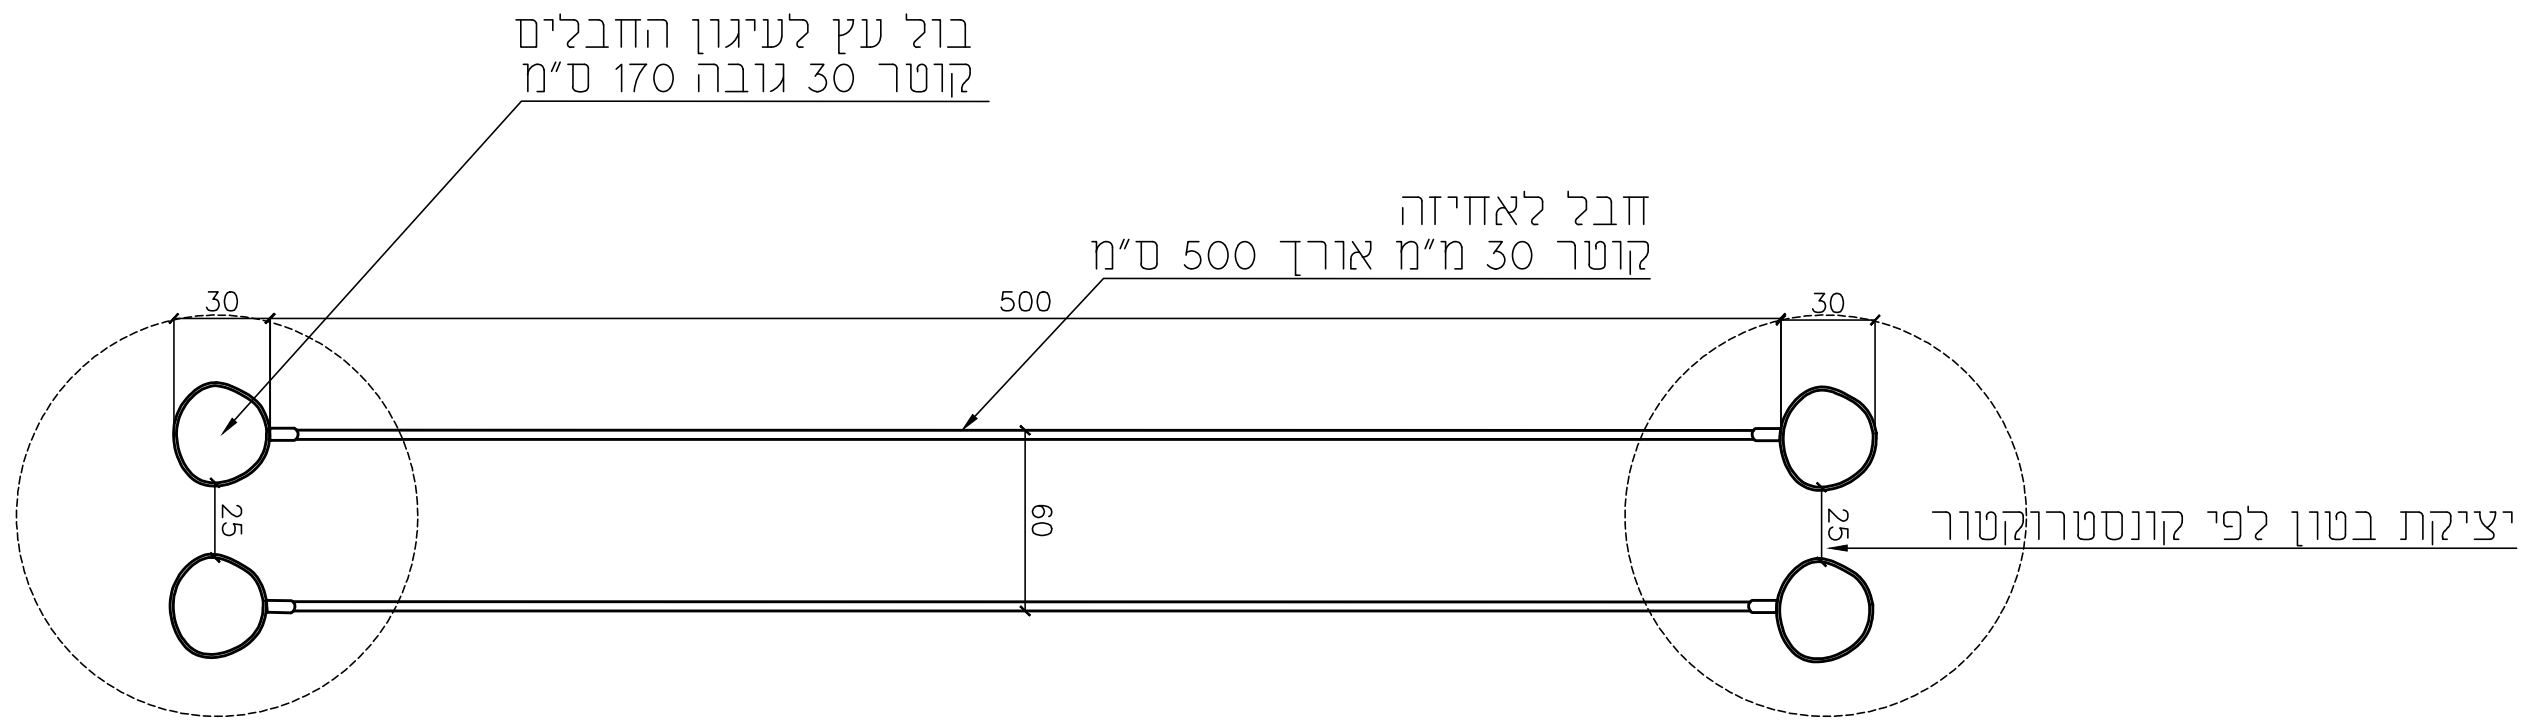

תמונה



חתך קנ"מ 1:50




תיאור הפרט:

הליכה על חבל מקבילים


מספר הפרט:

07

מיקום בתכנית פיתוח קנ"מ 1:250

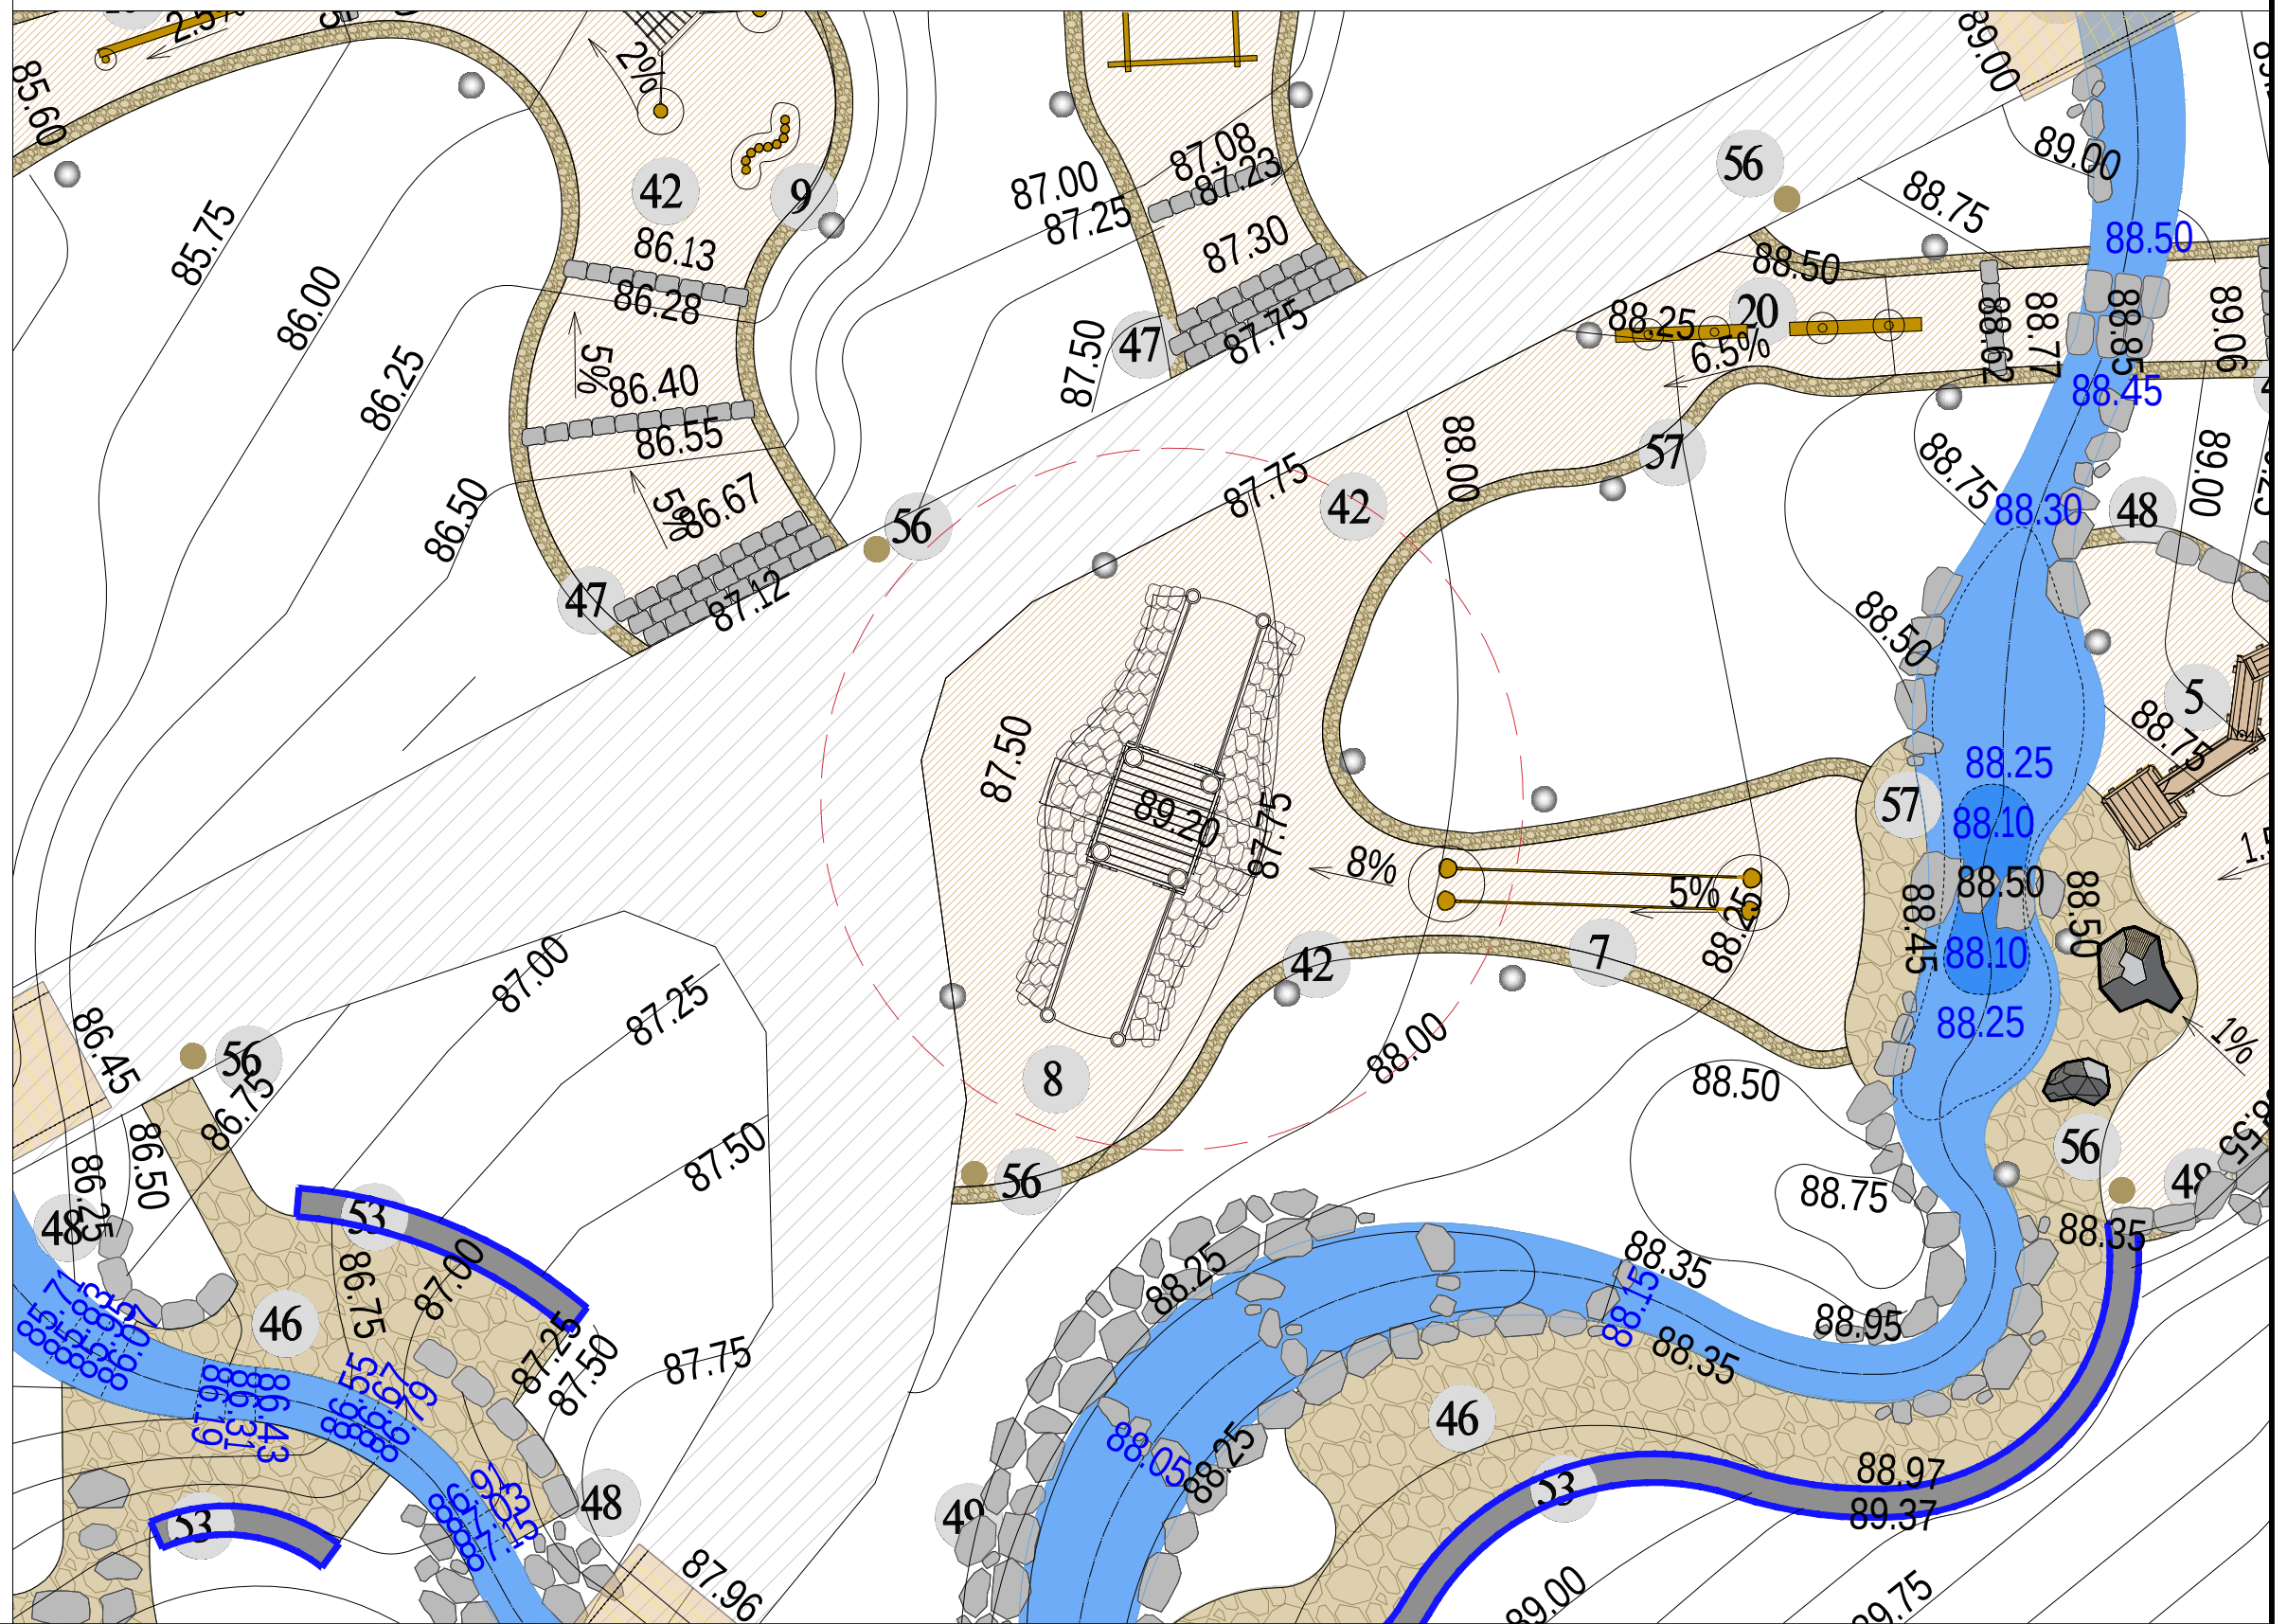


תכנית קנ"מ 1:50

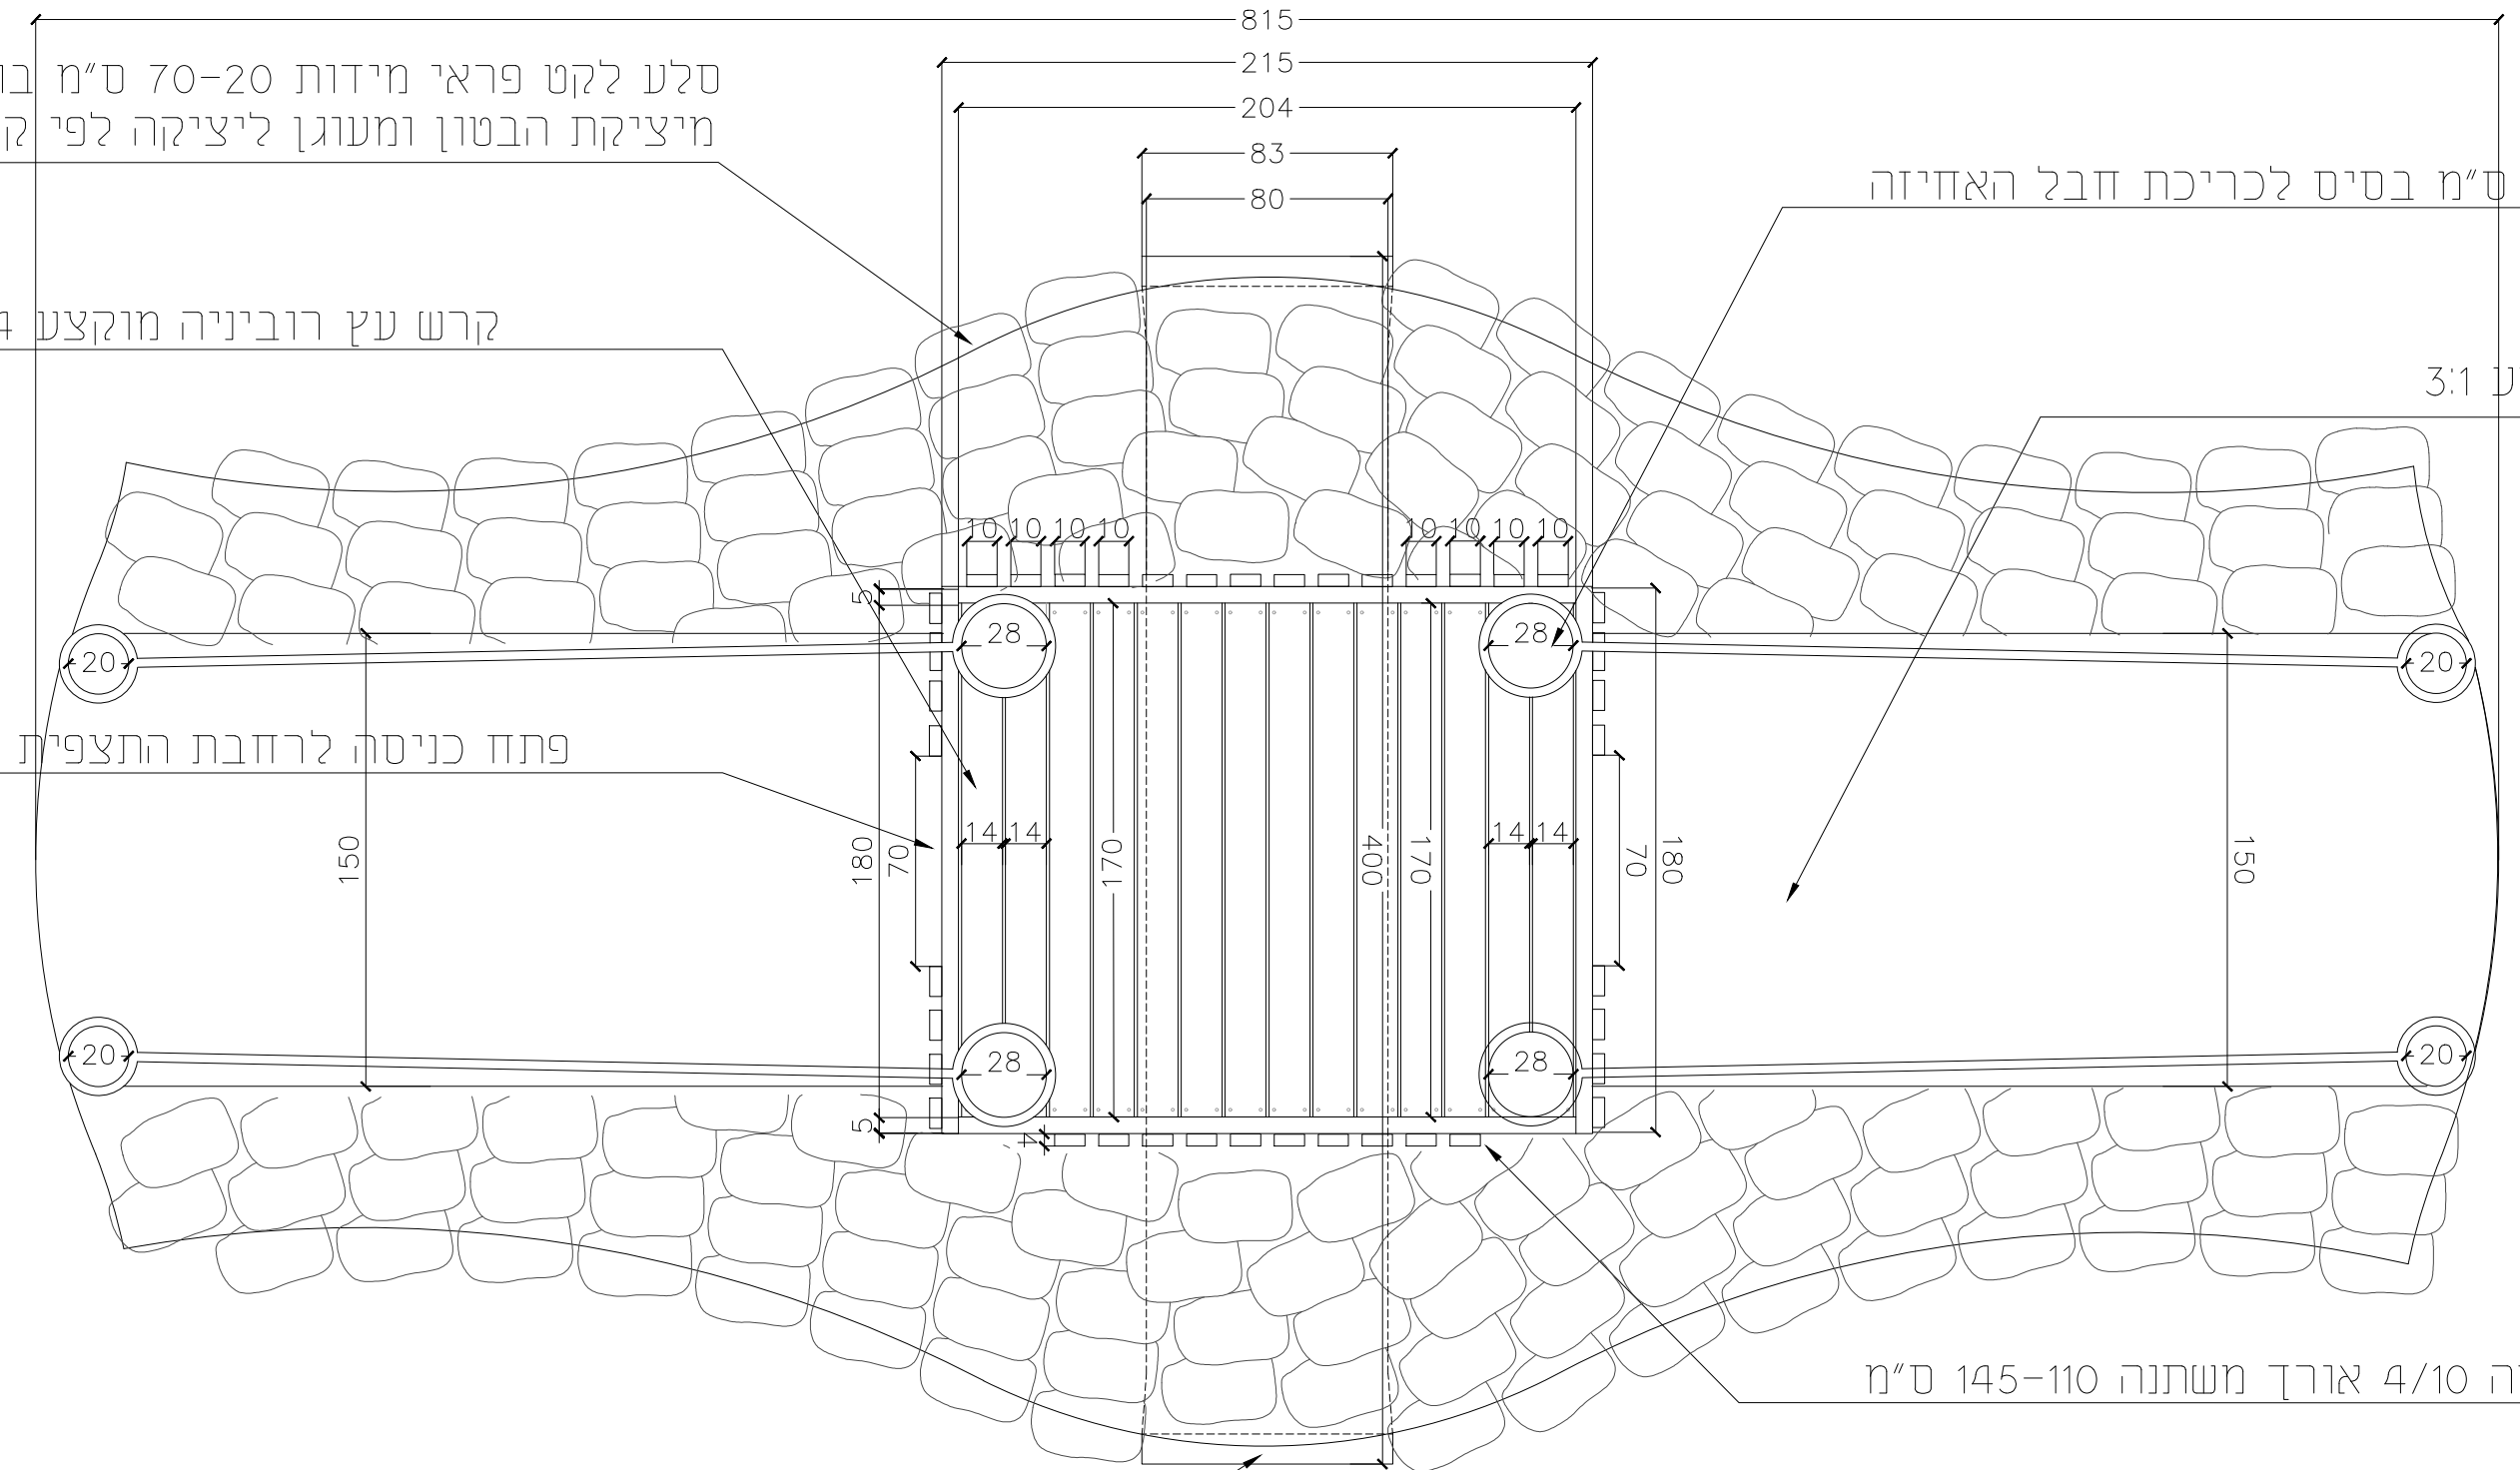

תמונה



חזית קנ"מ 1:50

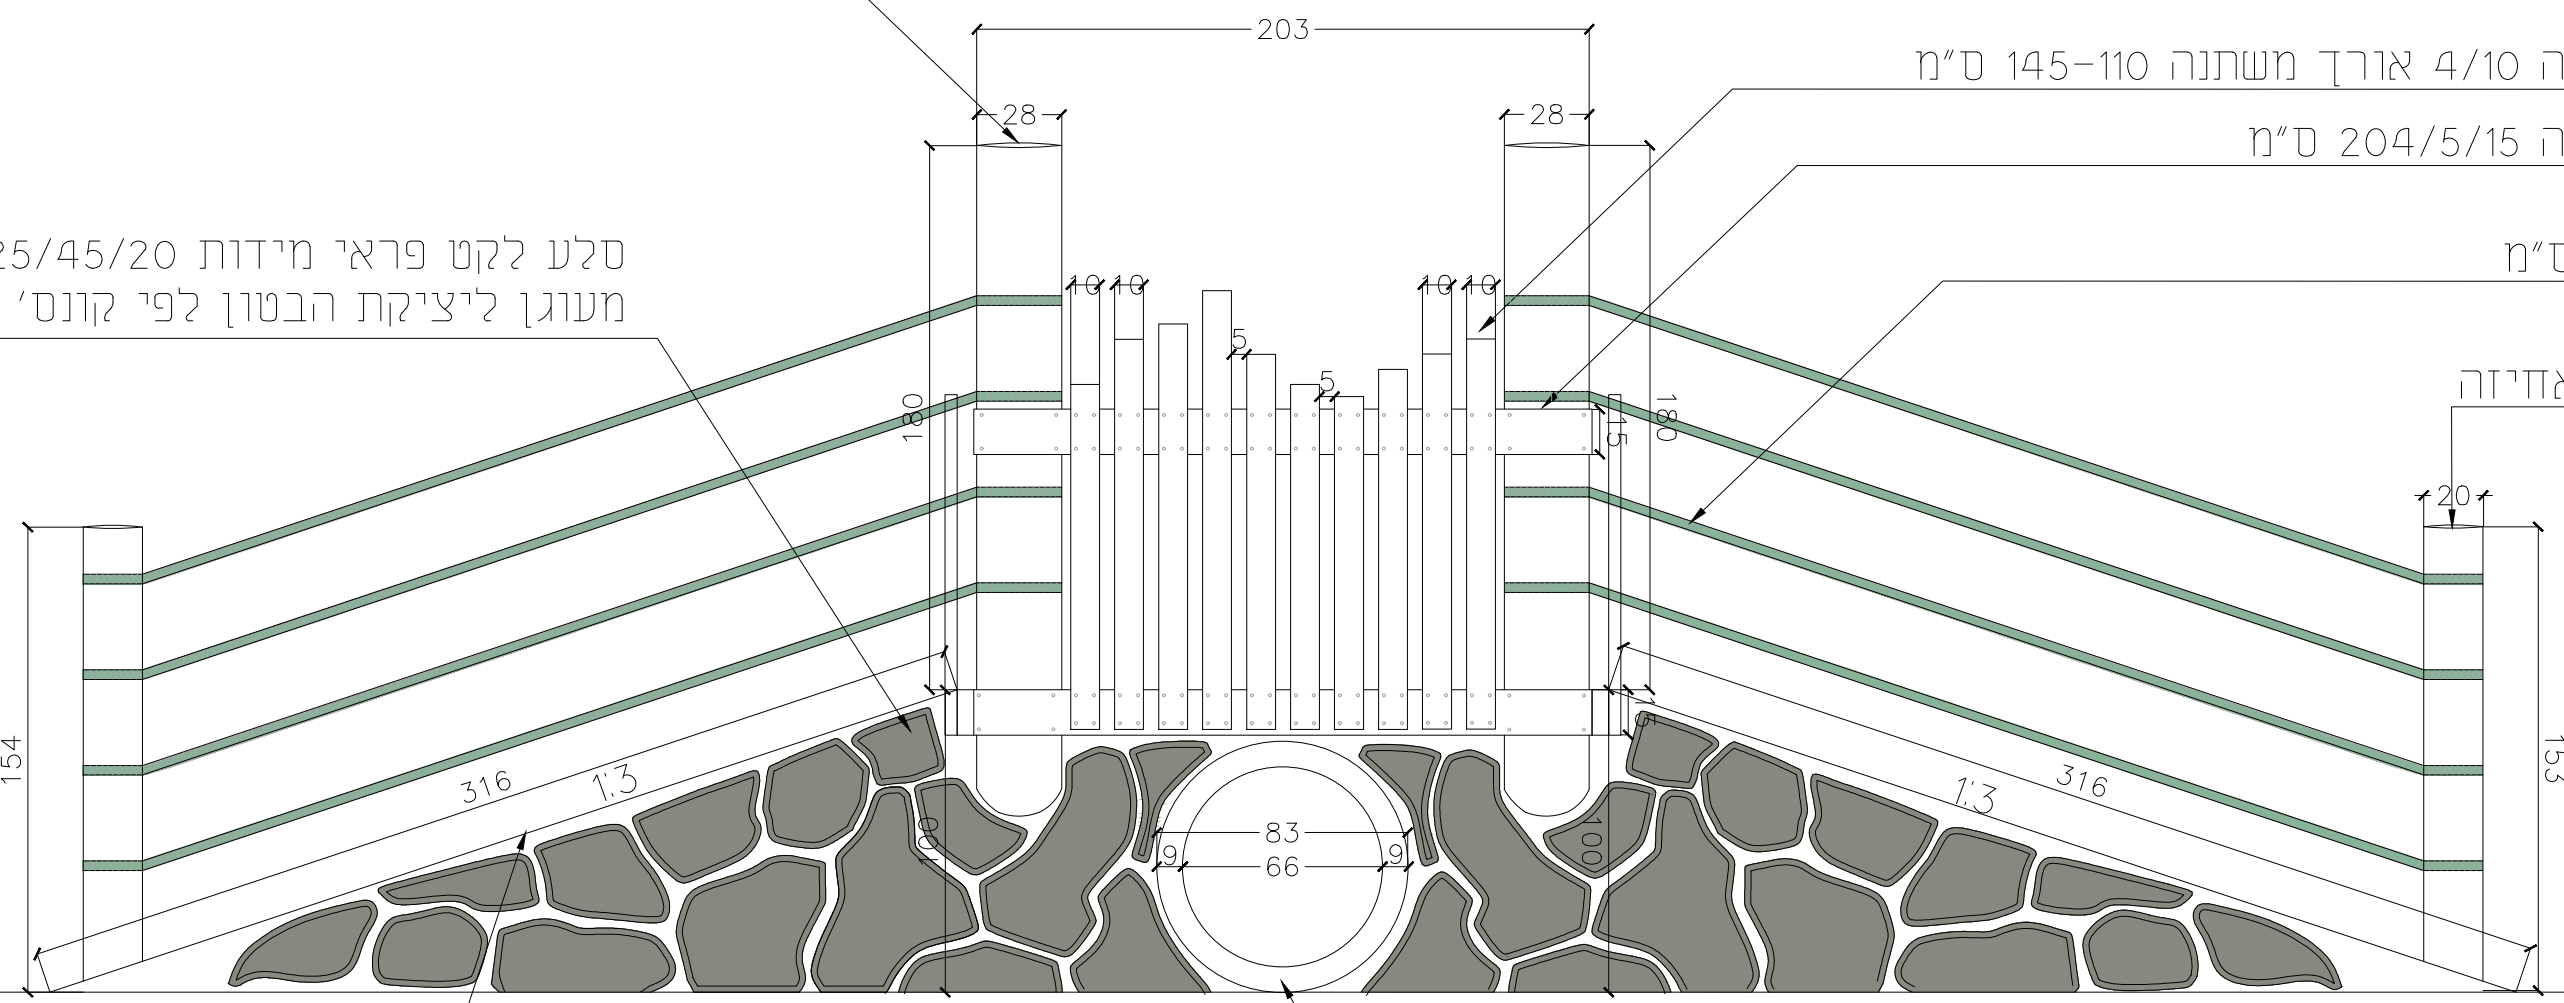


מספר הפרט:

08


תיאור הפרט:

תל תצפית ומעבר

מיקום בתכנית פיתוח קנ"מ 1:250

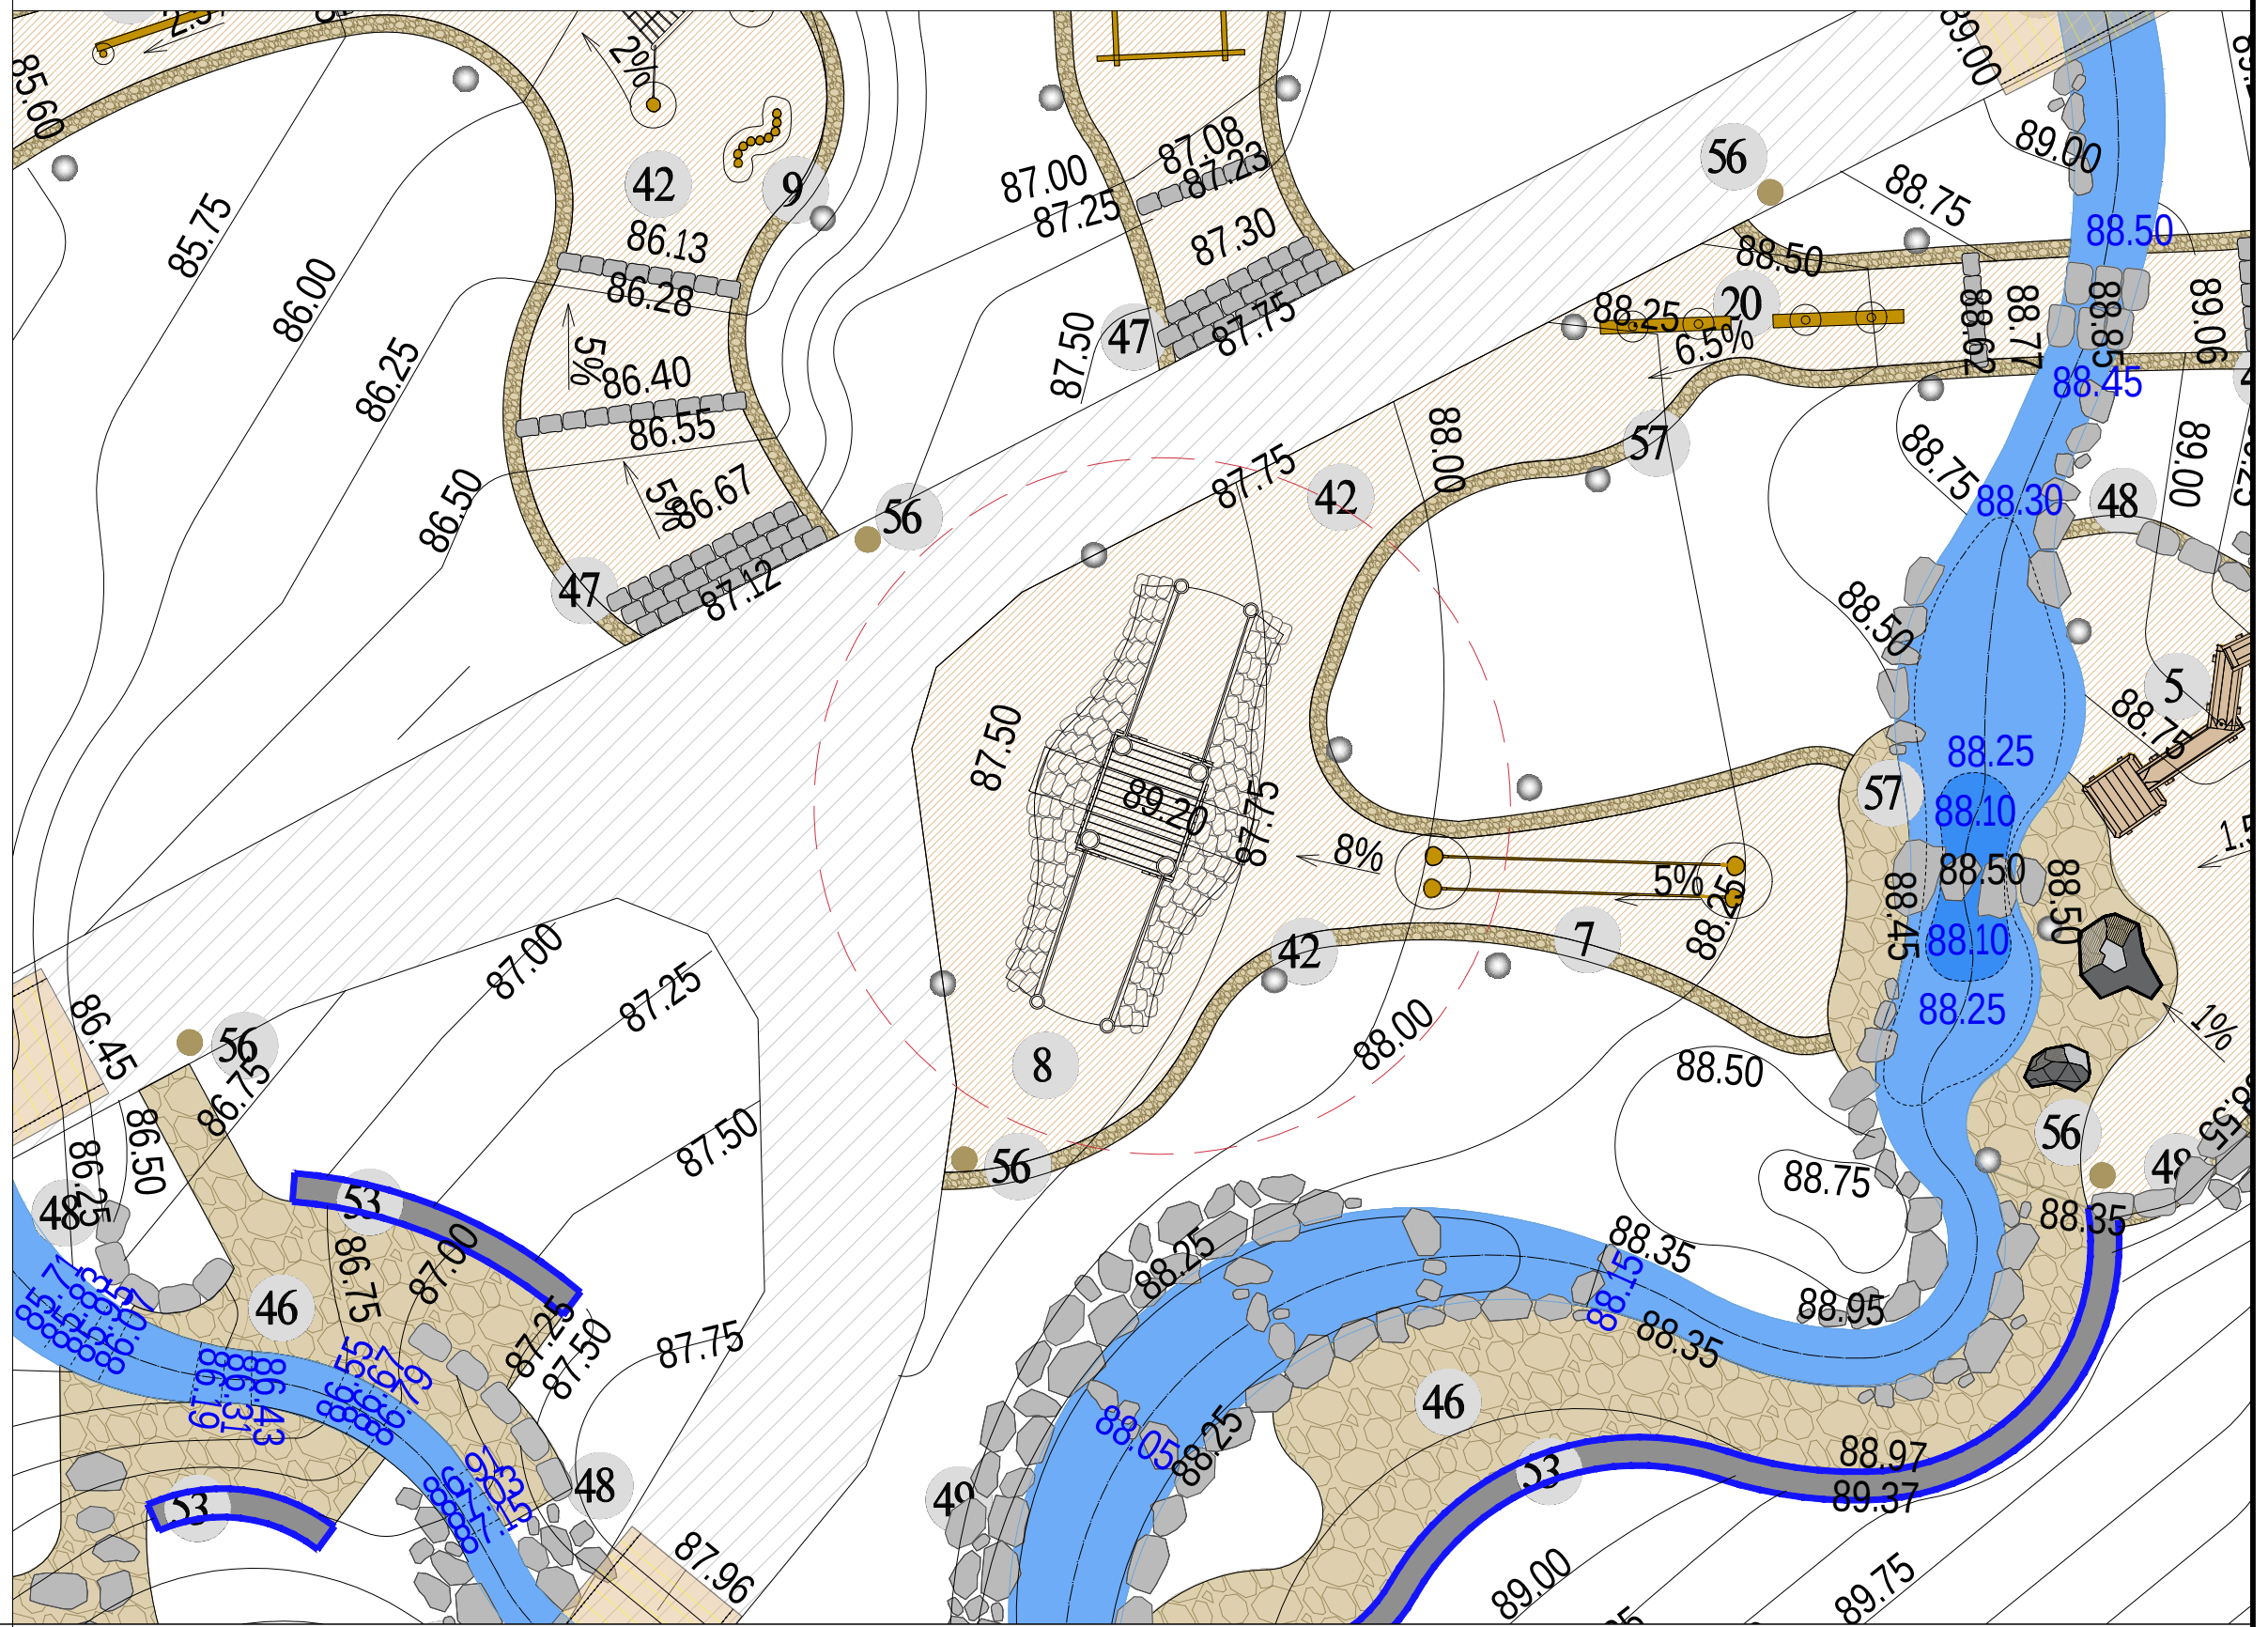


תכנית קנ"מ 1:50

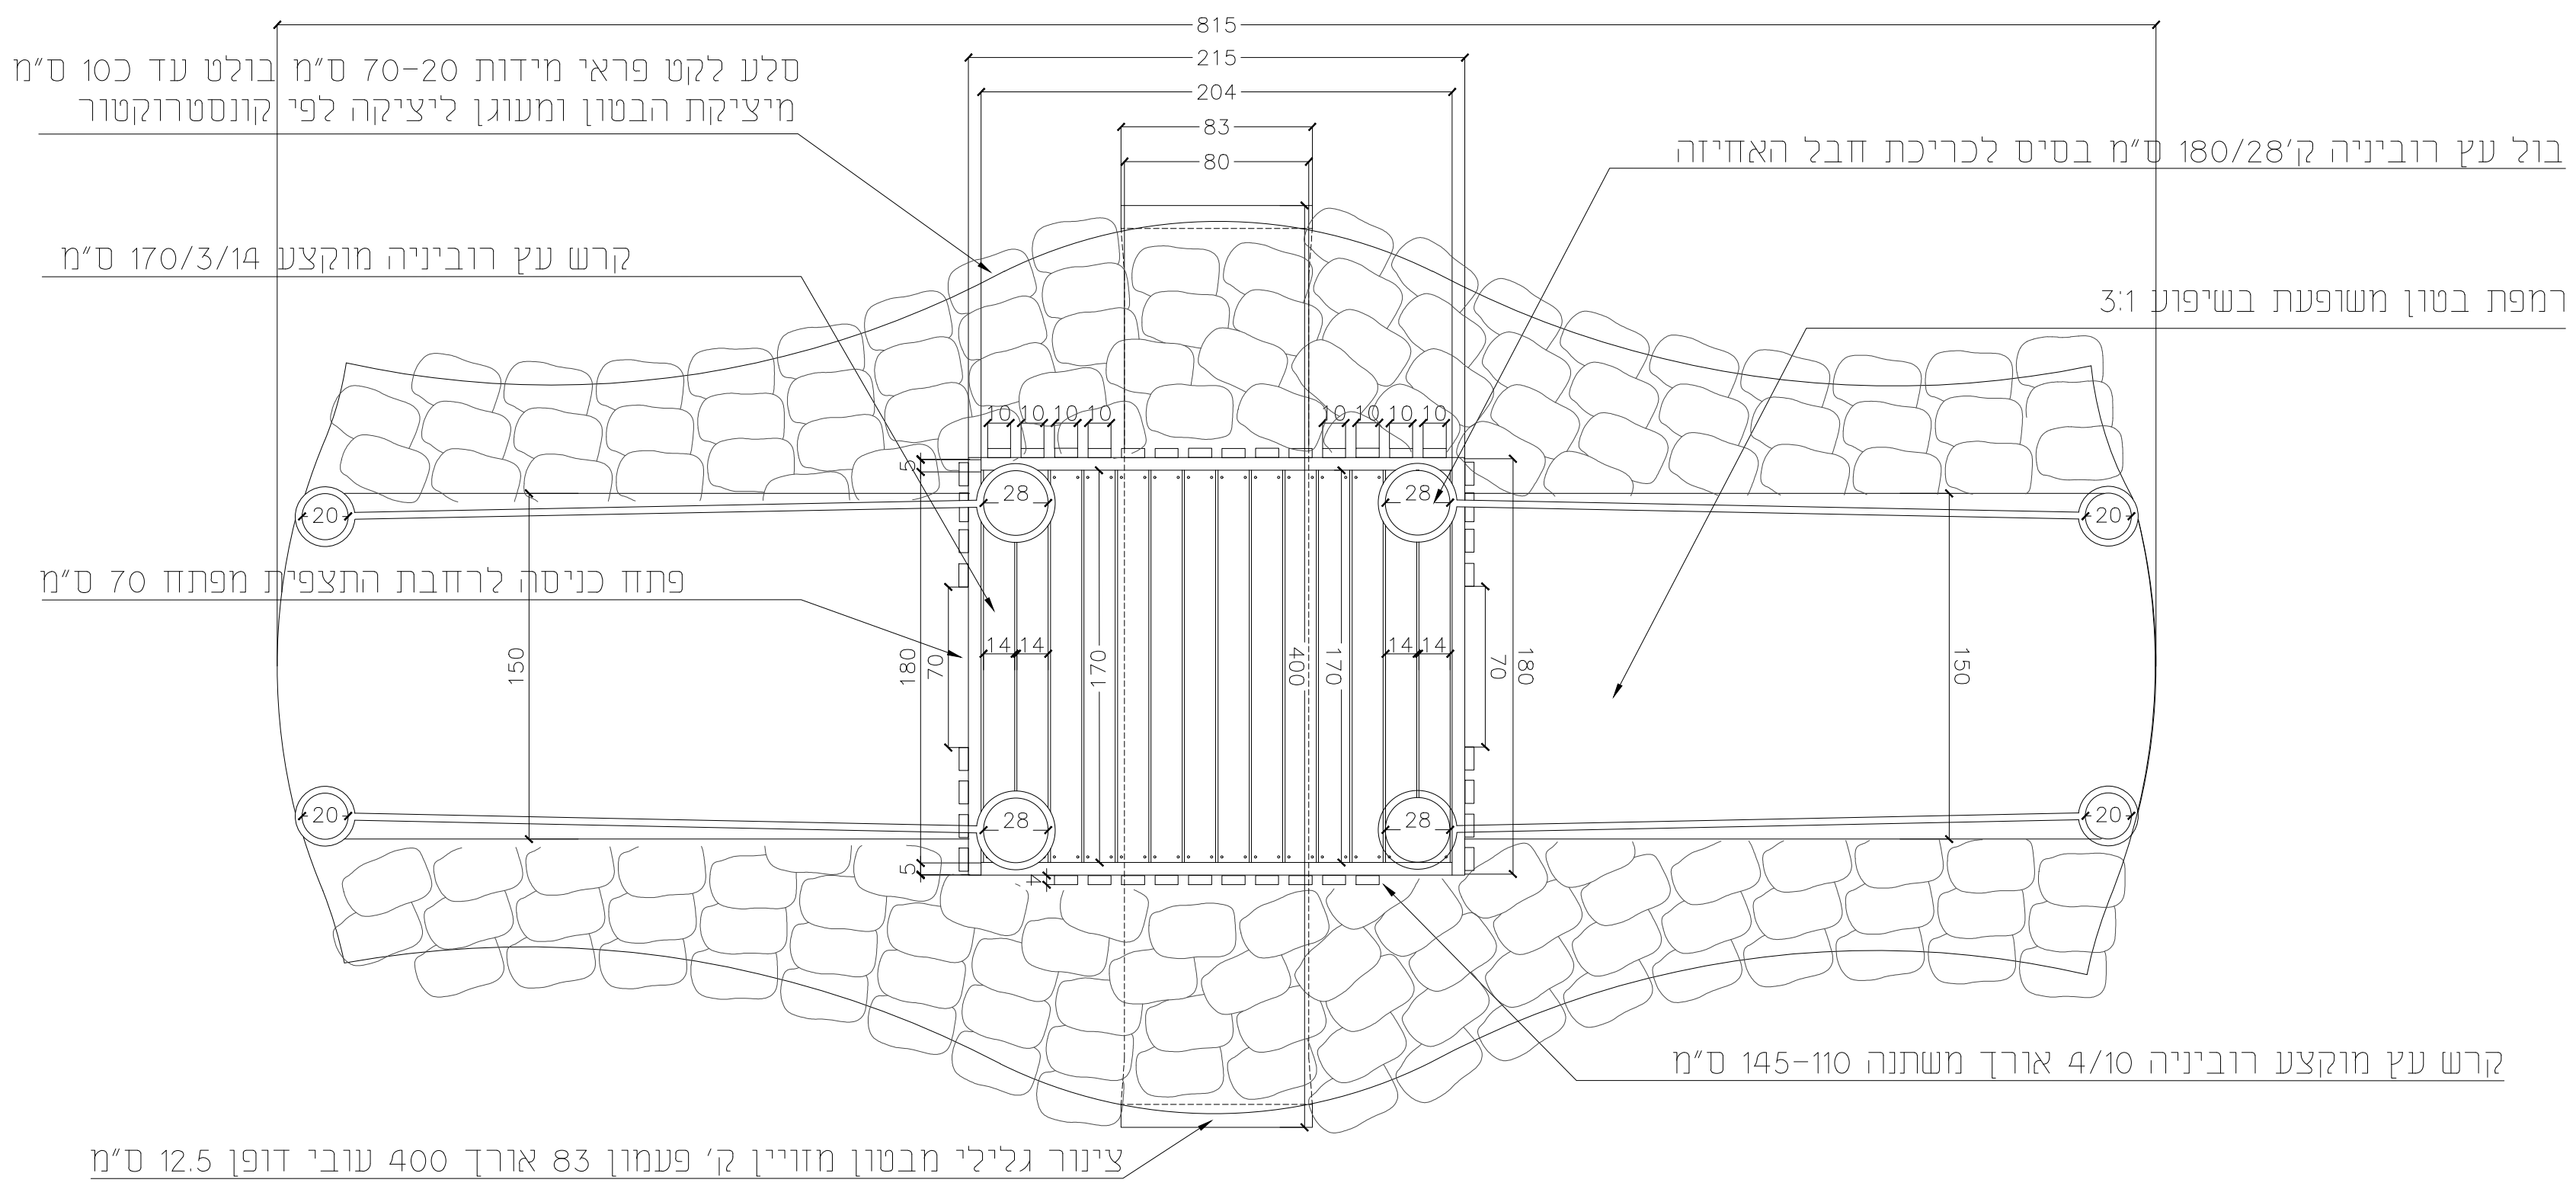

תמונה



חזית קנ"מ 1:50

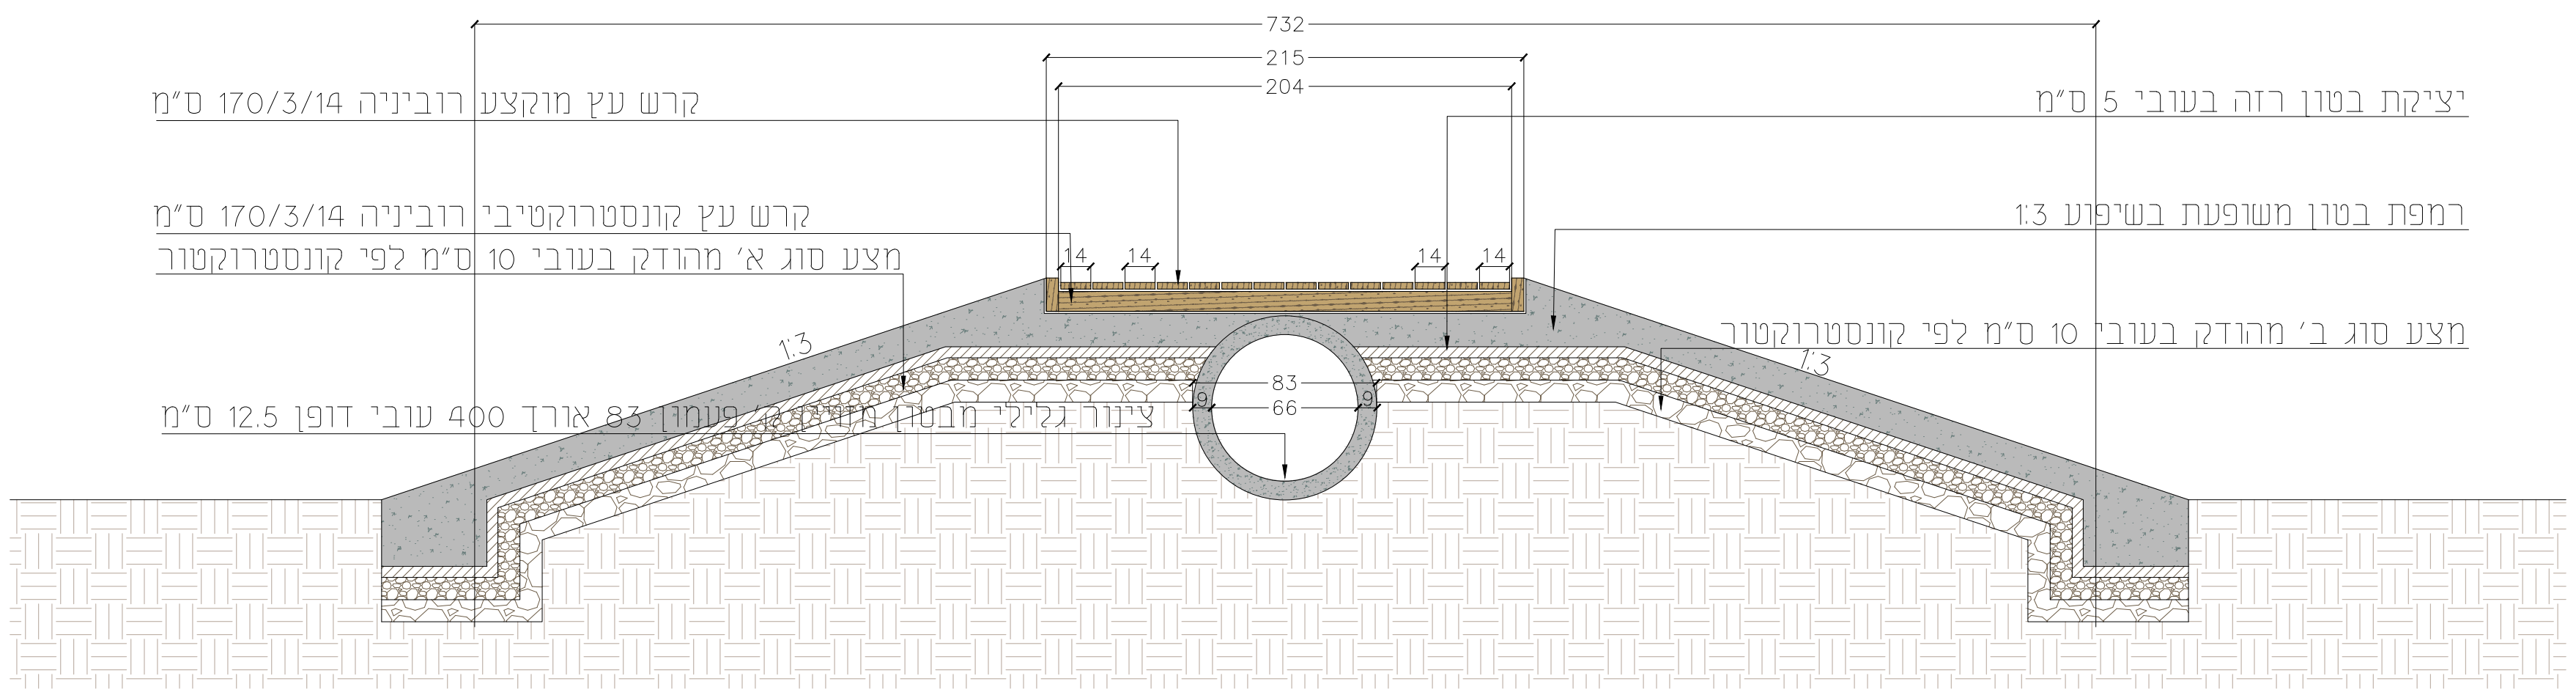


מספר הפרט:

08


תיאור הפרט:

תל תצפית ומעבר


מיקום בתכנית פיתוח קנ"מ 1:250

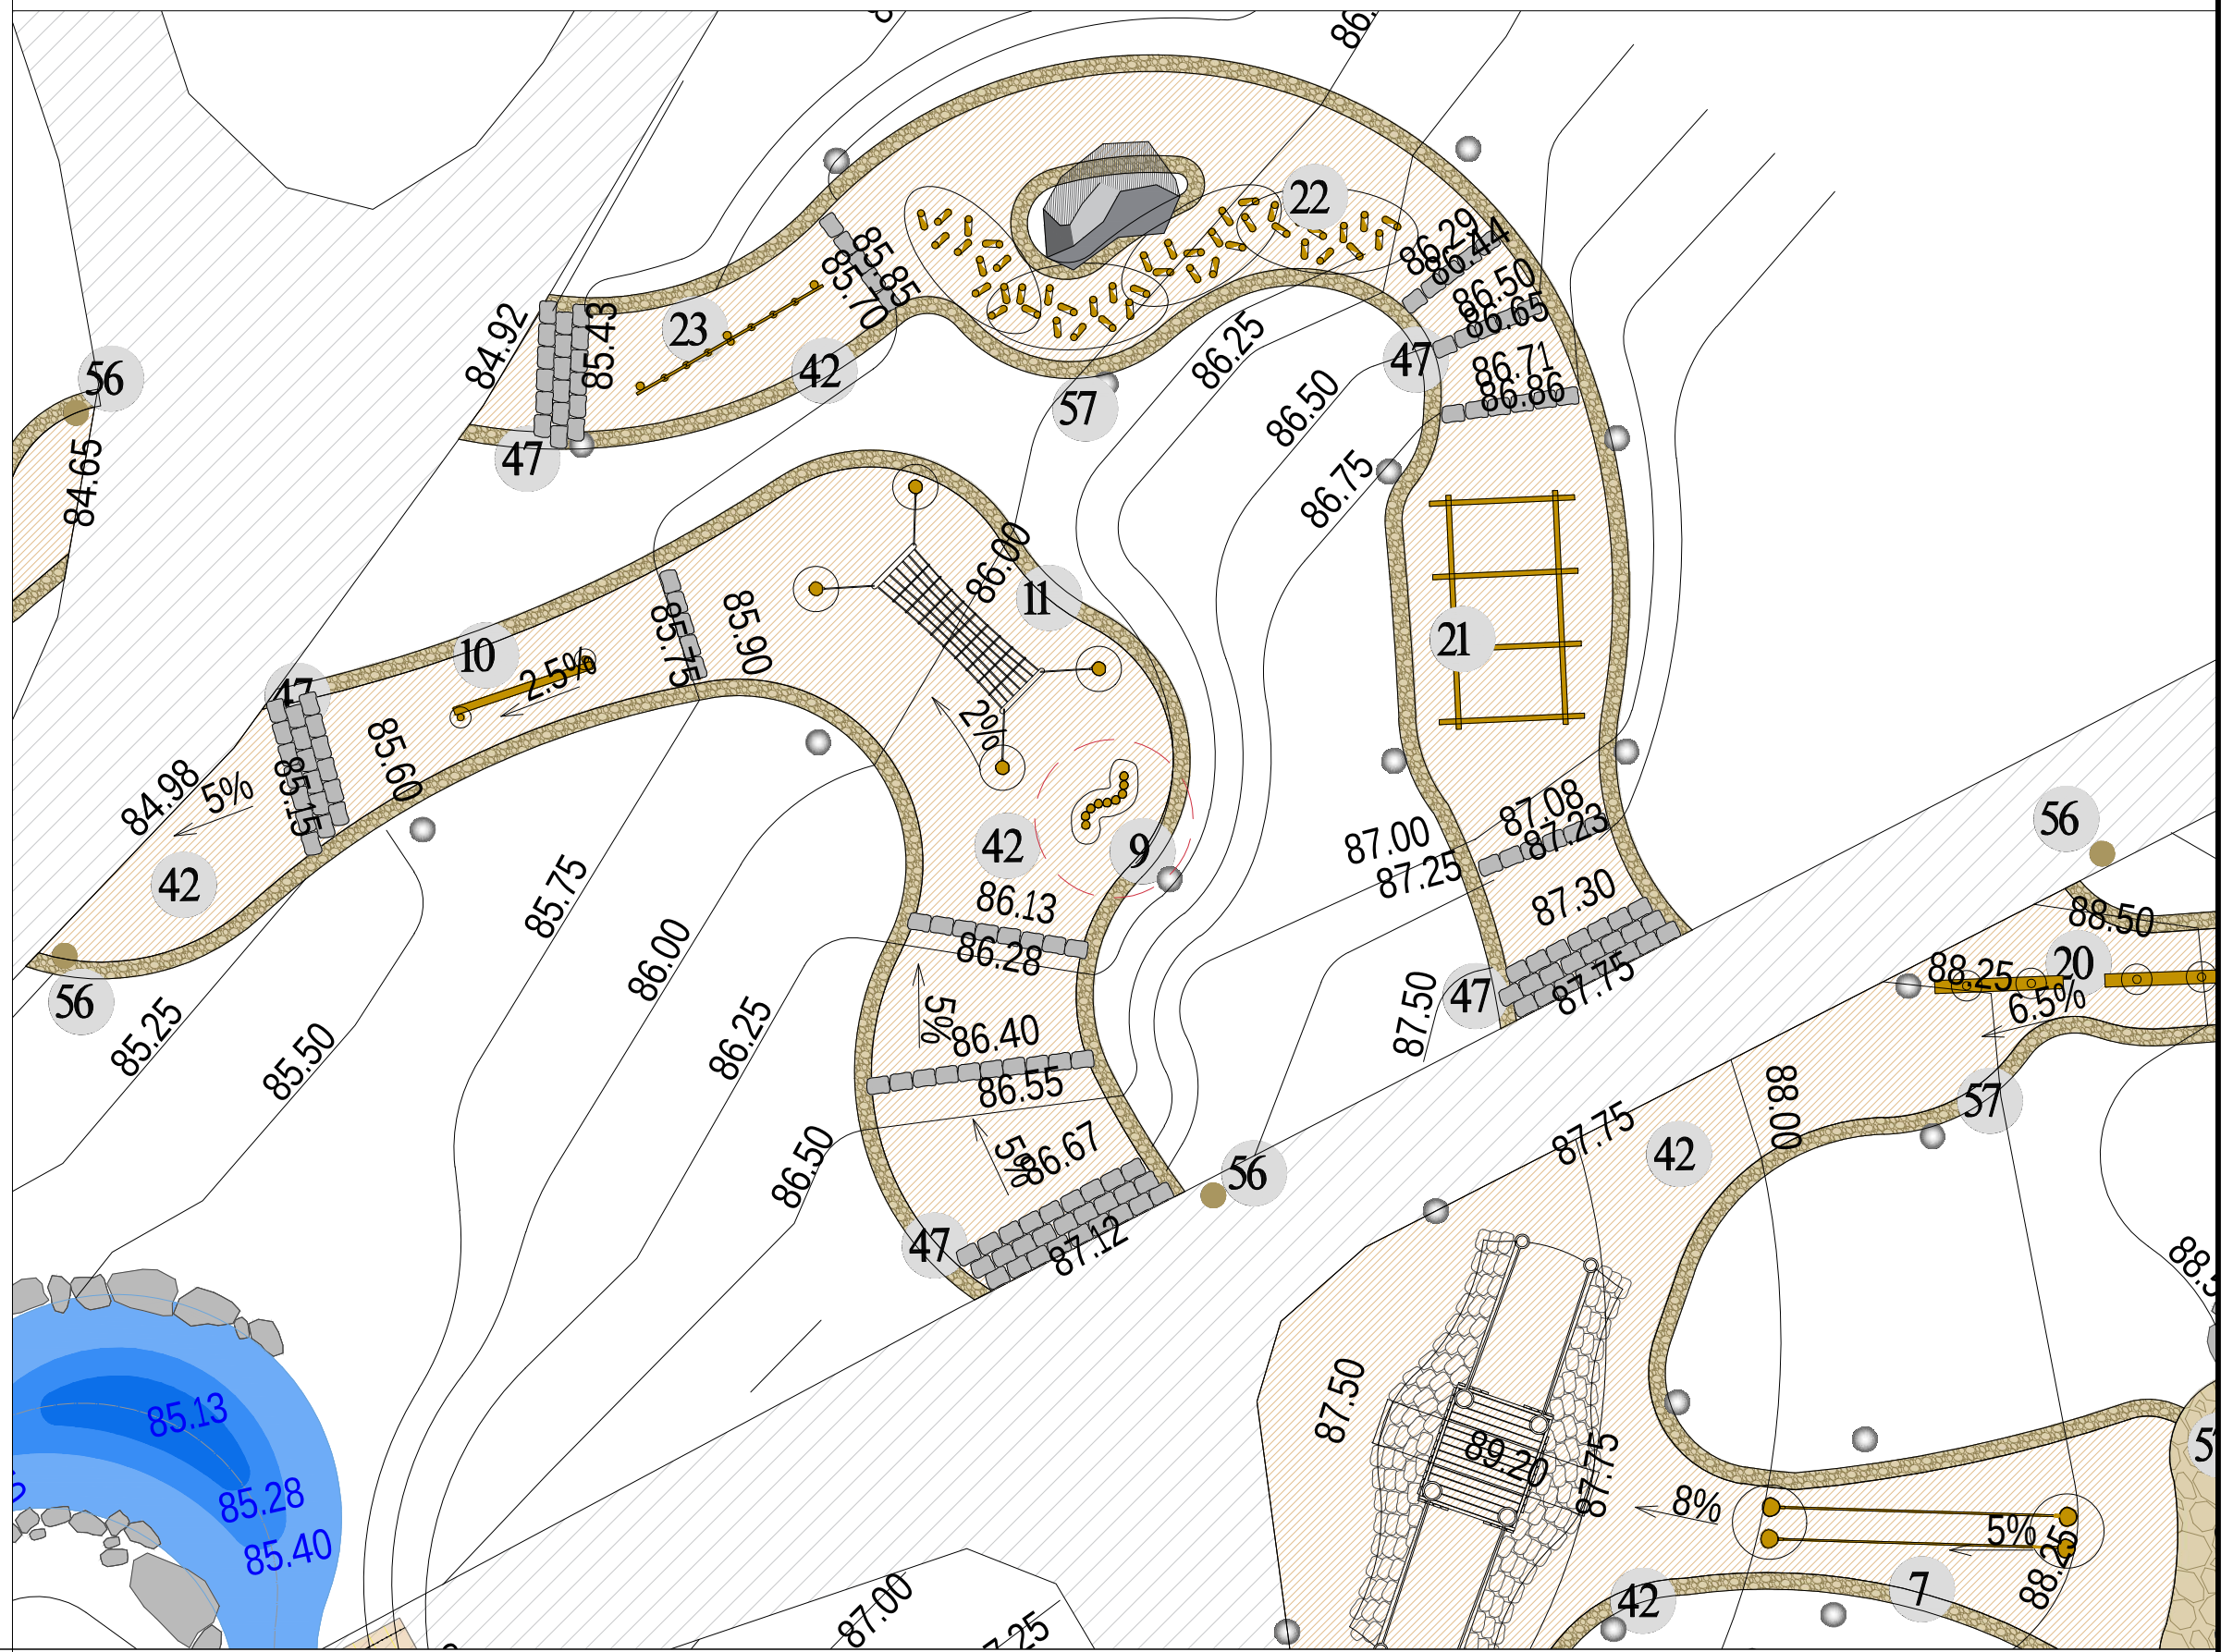


תכנית קנ"מ 1:20

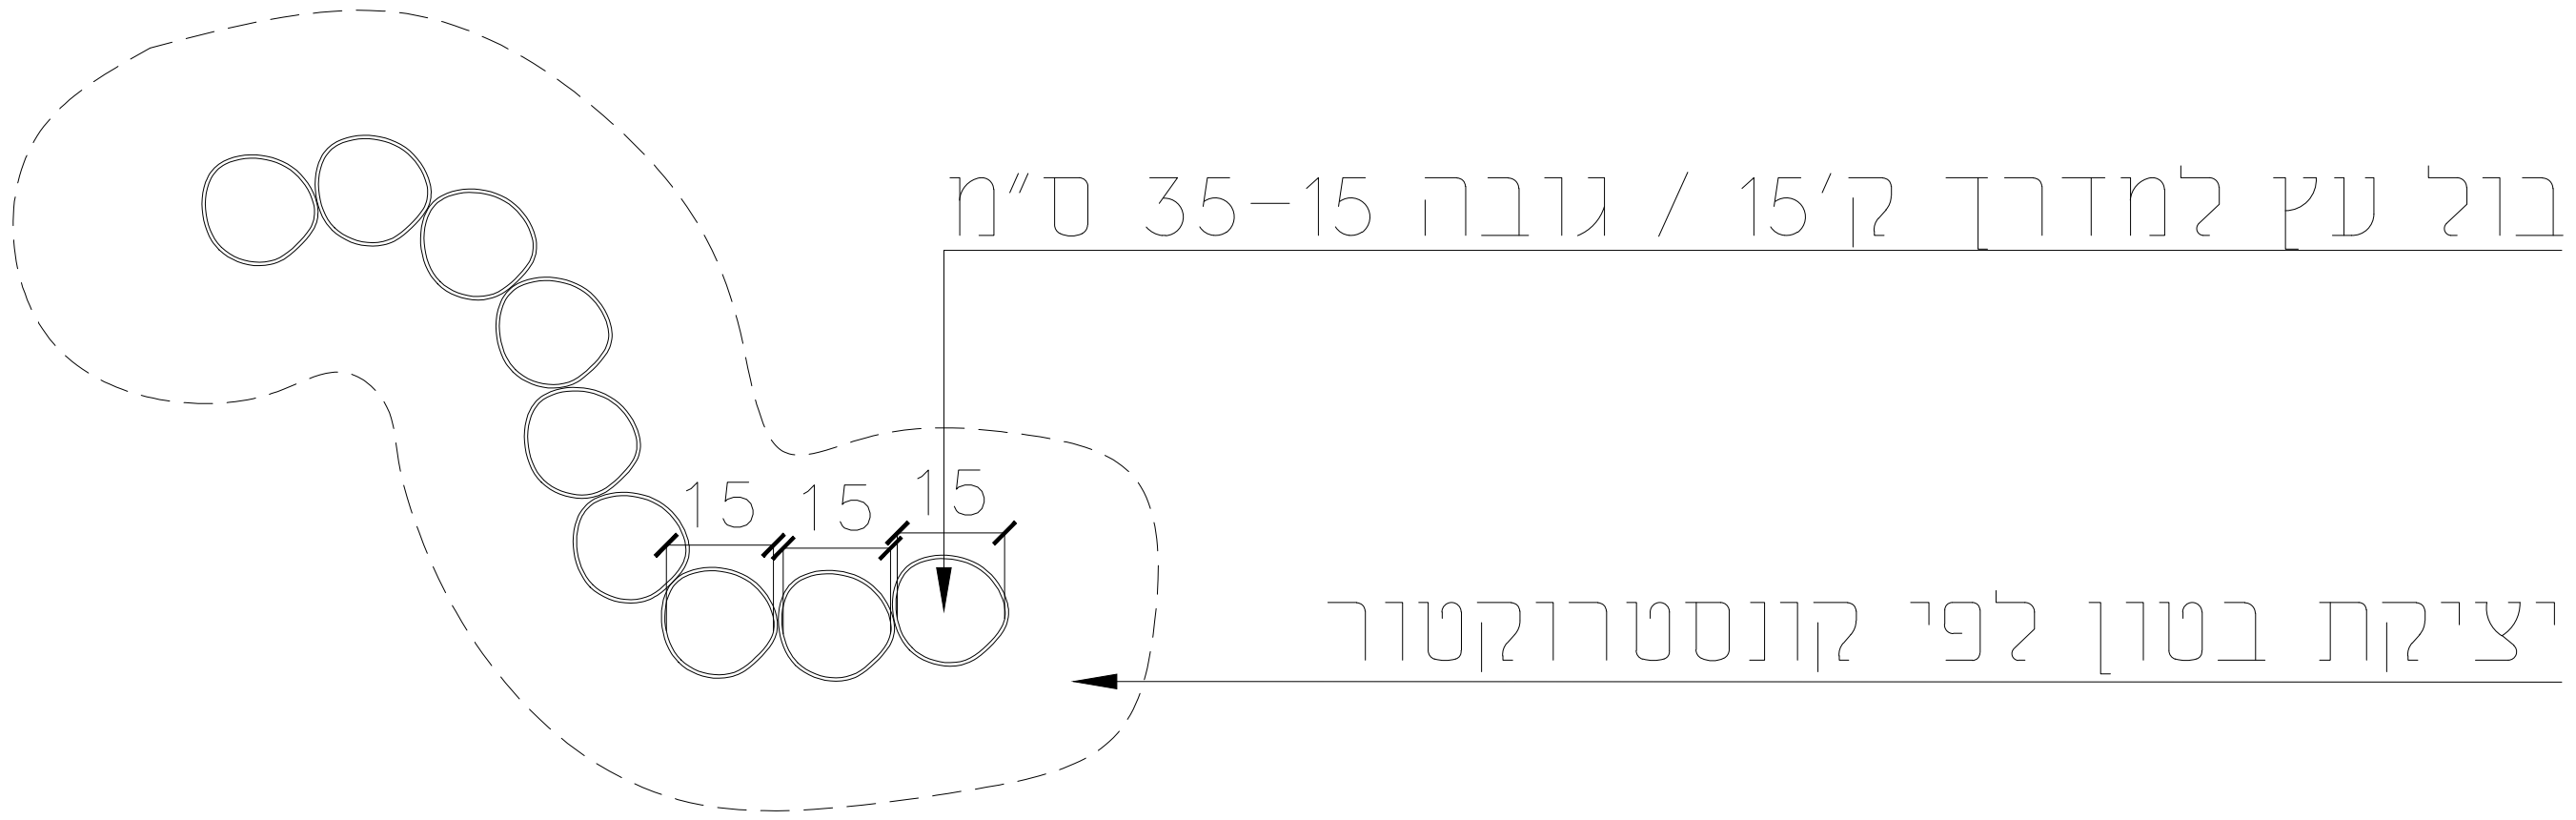

תמונה

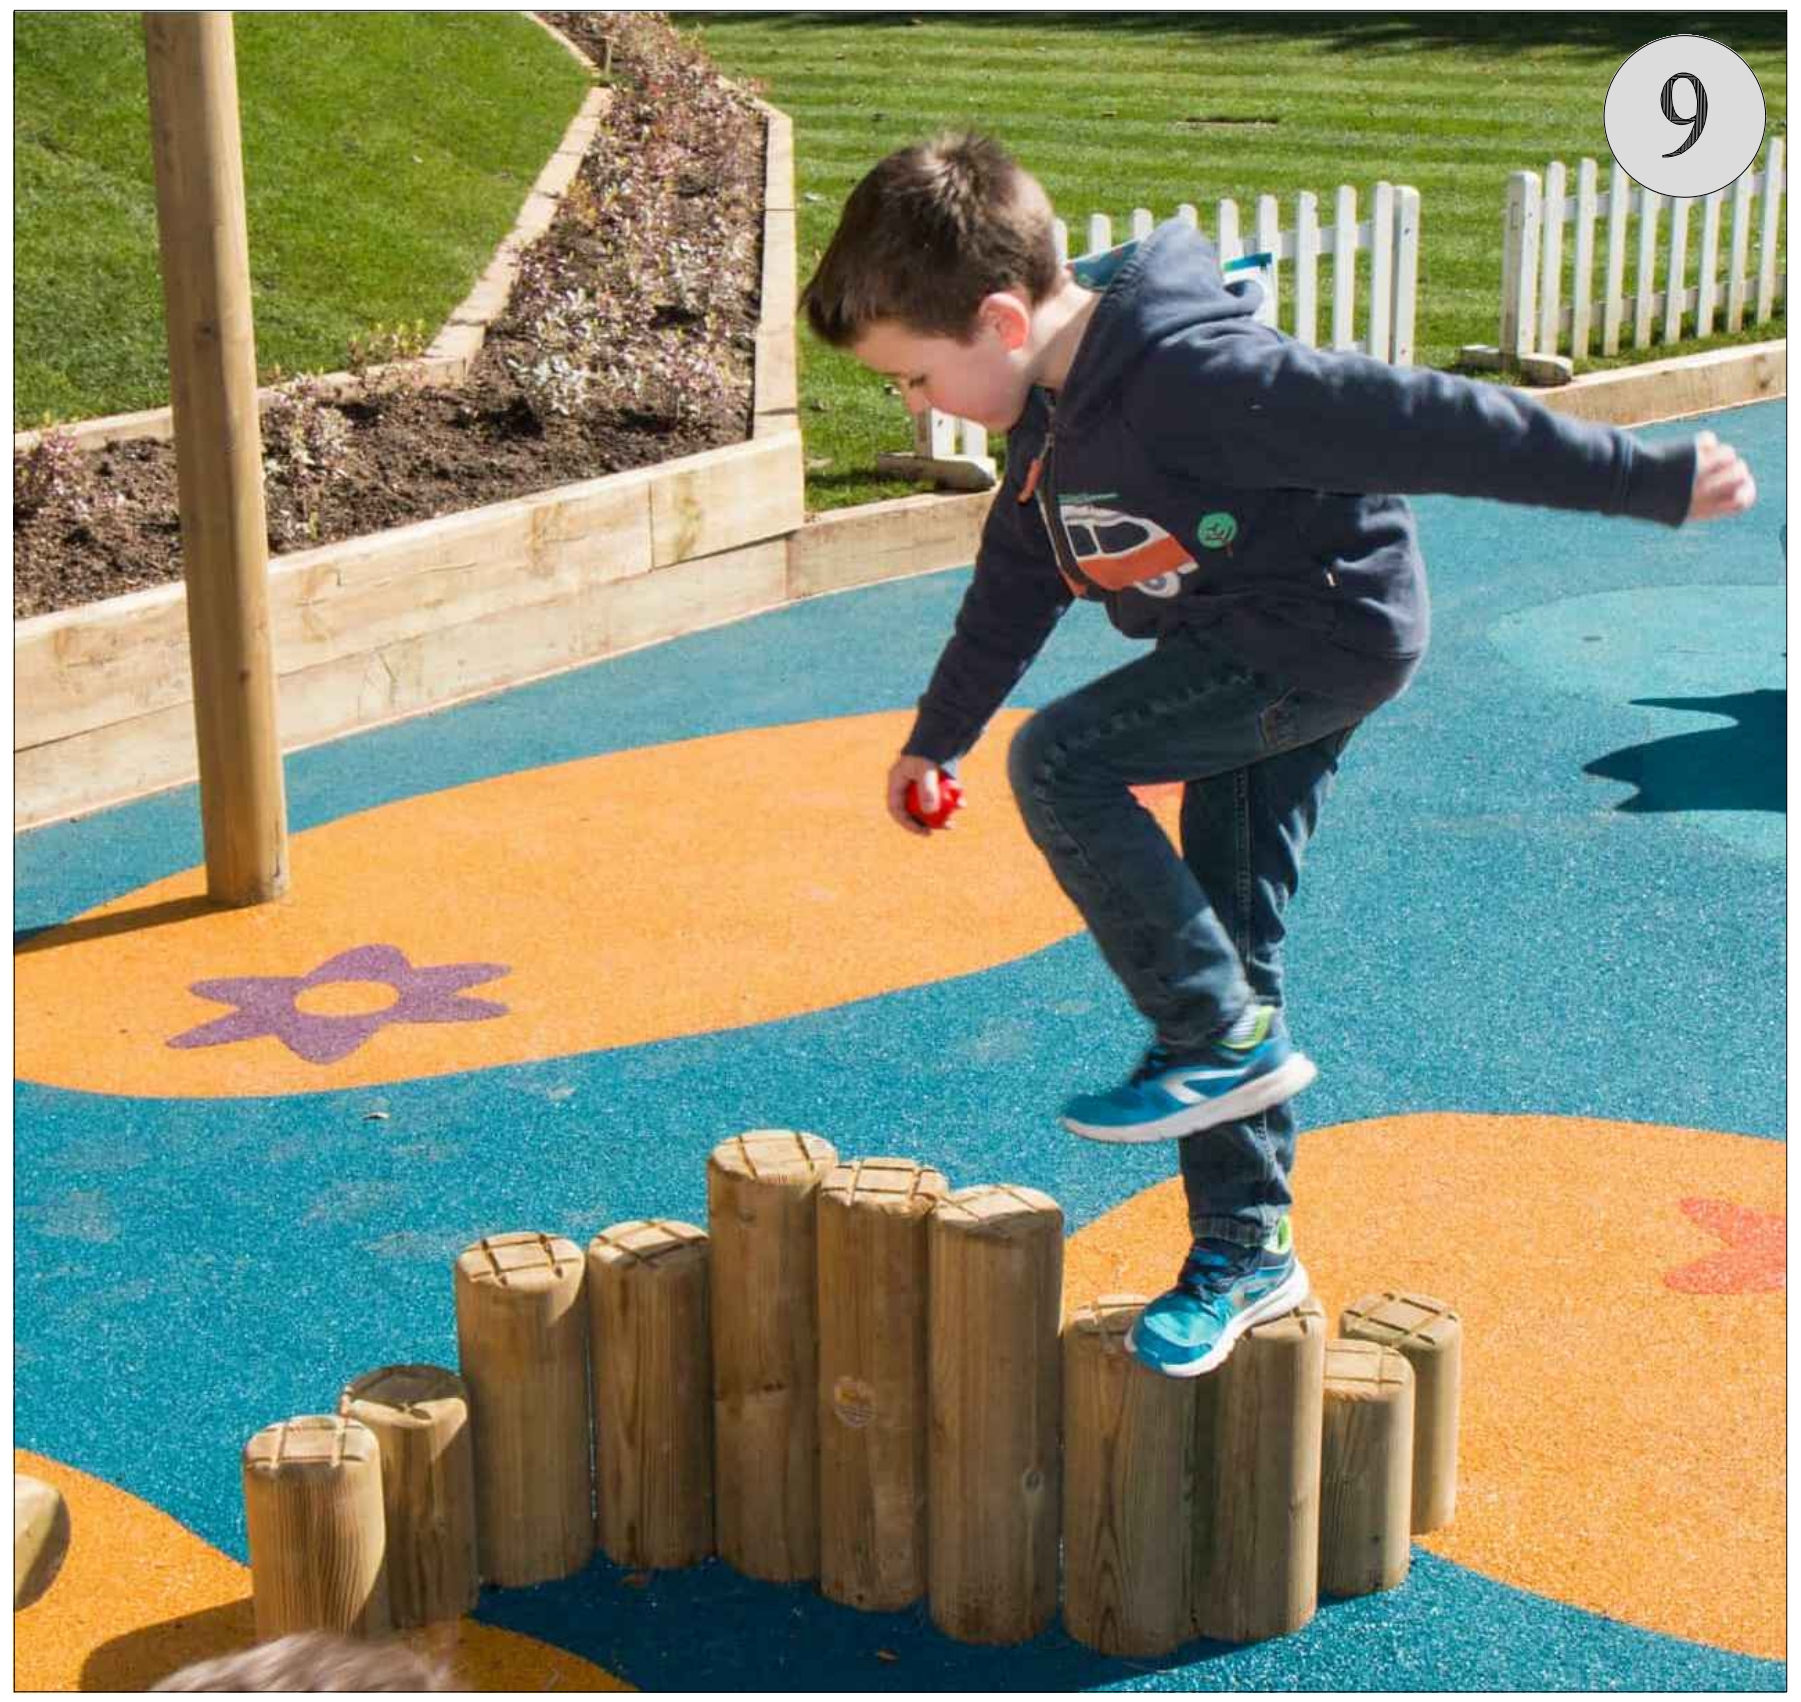

חתך קנ"מ 1:20

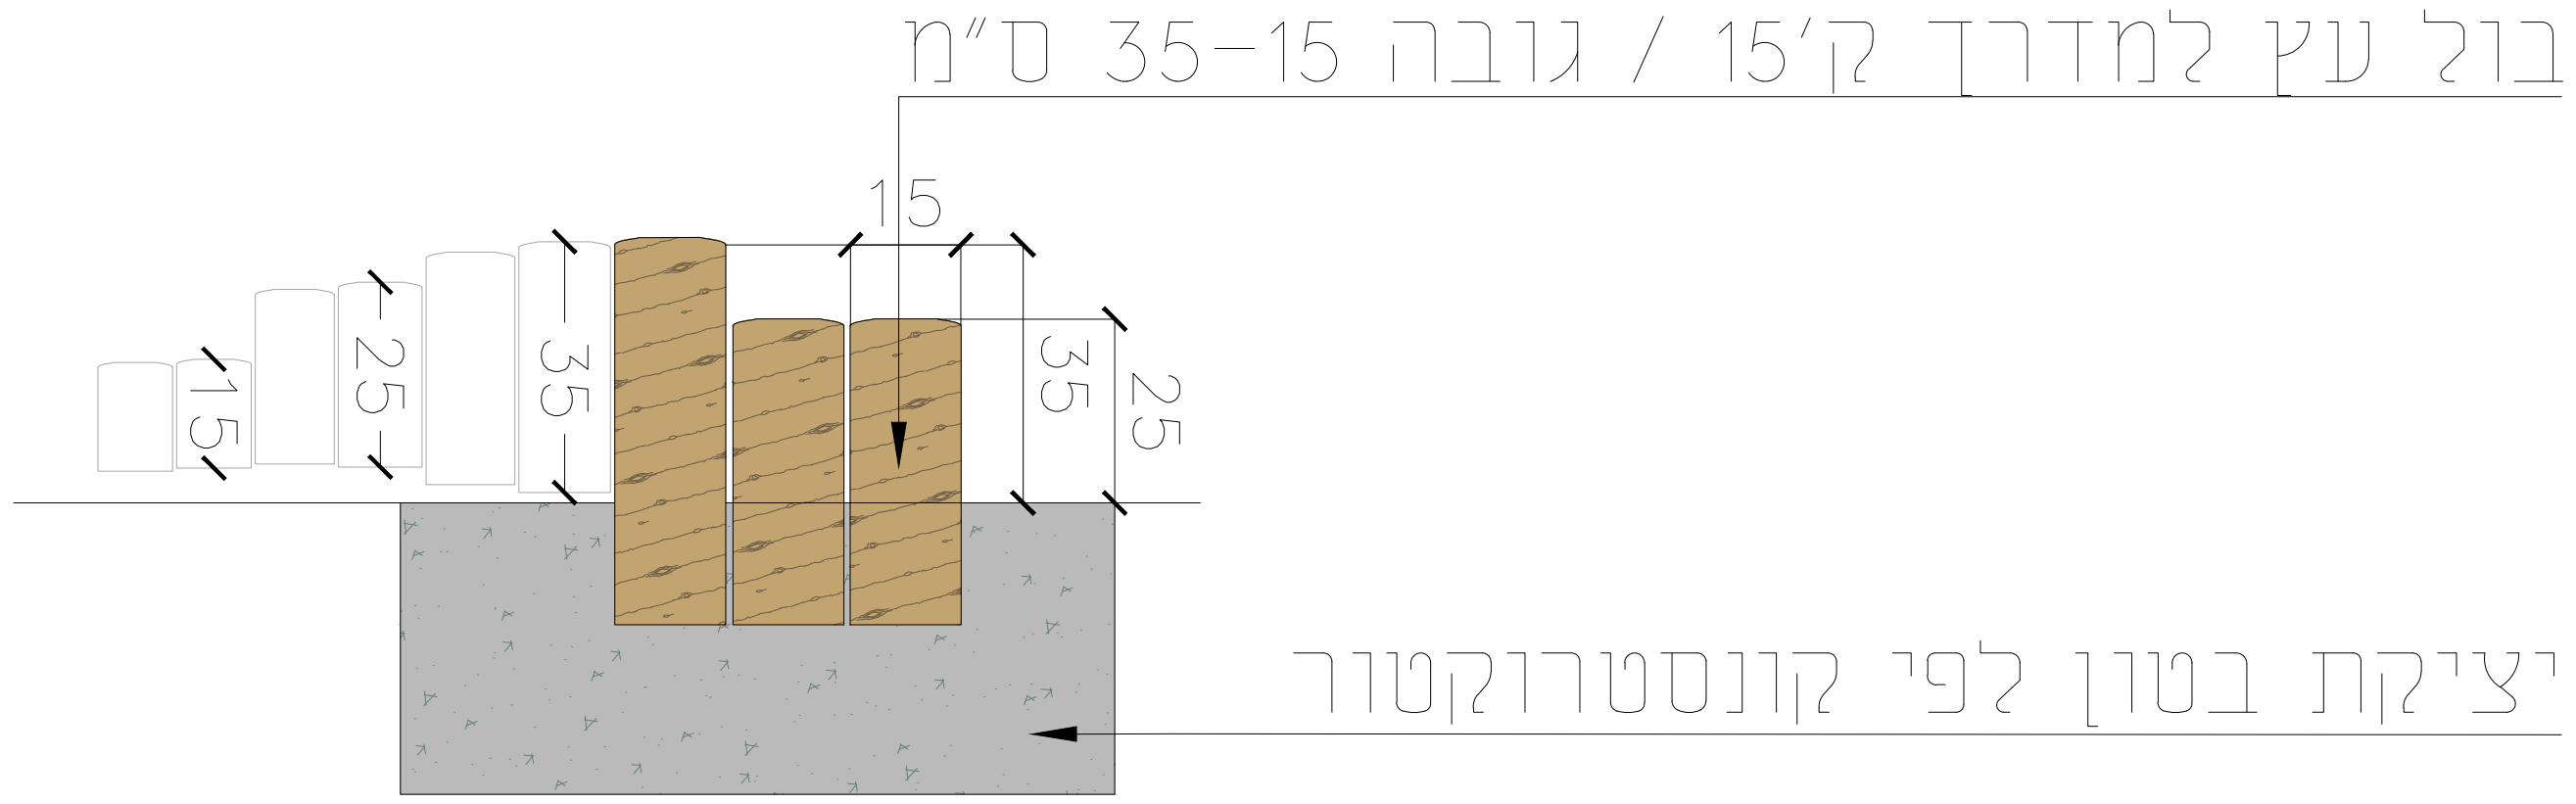

תיאור הפרט:

"גל" עשוי עץ למדרך


מספר הפרט:

09

מיקום בתכנית פיתוח קנ"מ 1:250




תכנית קנ"מ 1:25

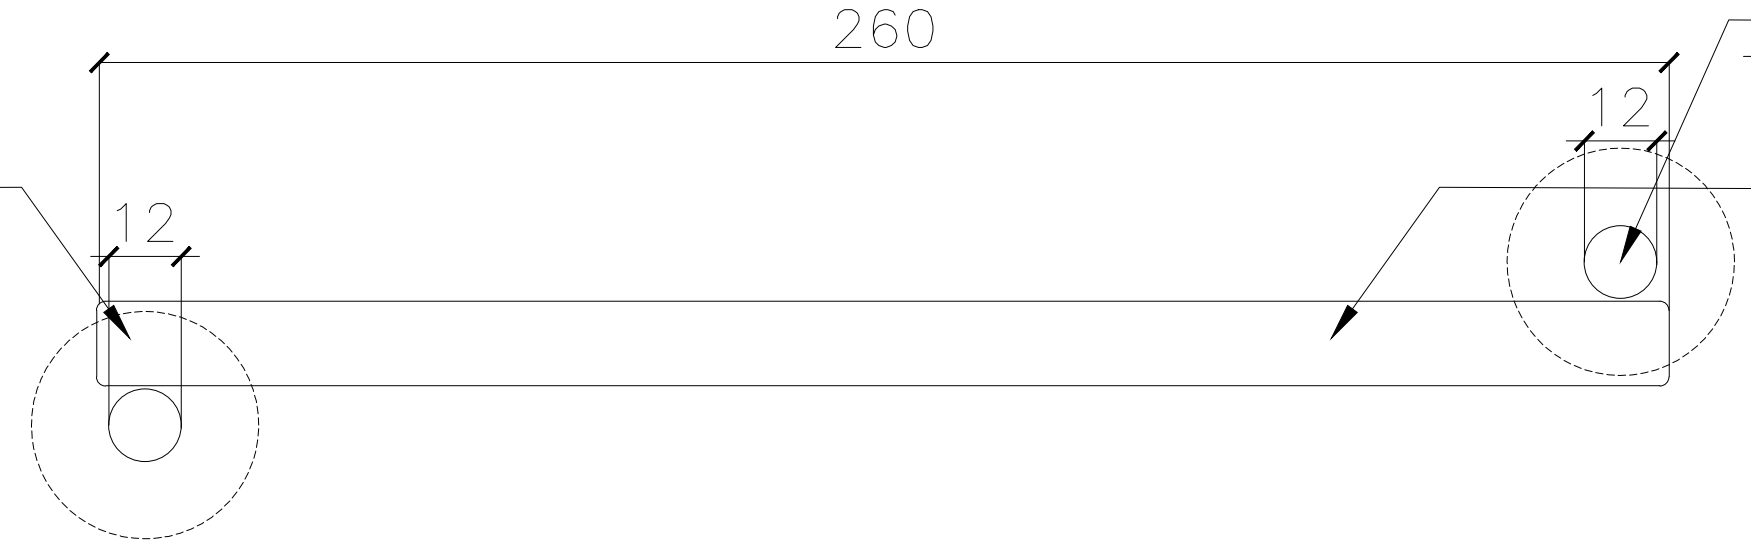

תמונה



חתך קנ"מ 1:25

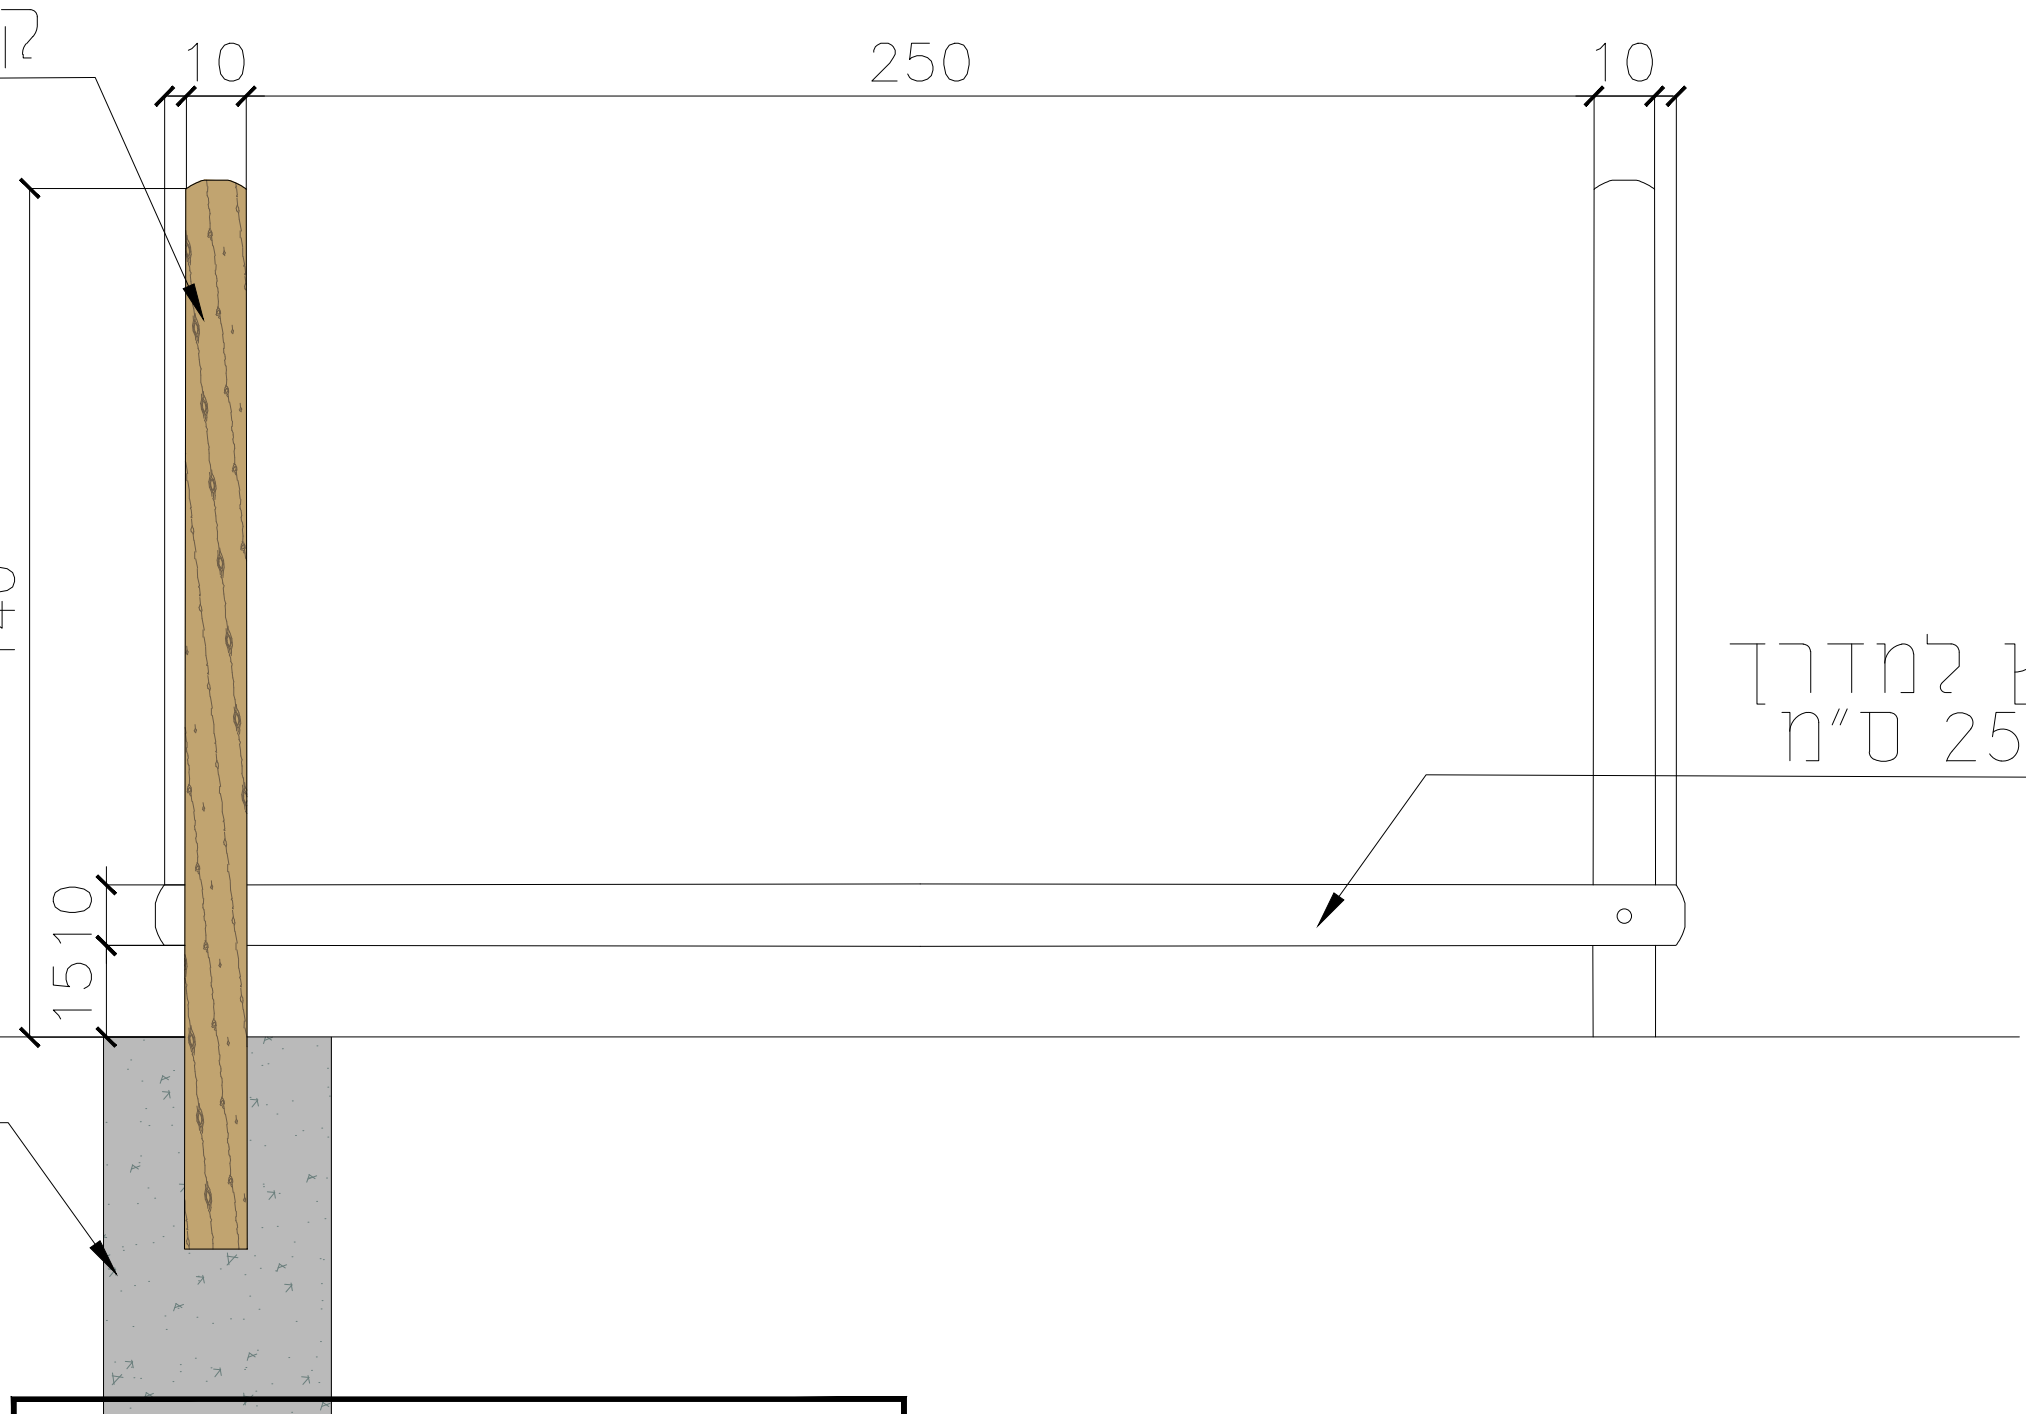


מספר הפרט:

10


תיאור הפרט:

מתקן מדרך ואיזון מעץ

מיקום בתכנית פיתוח קנ"מ 1:250

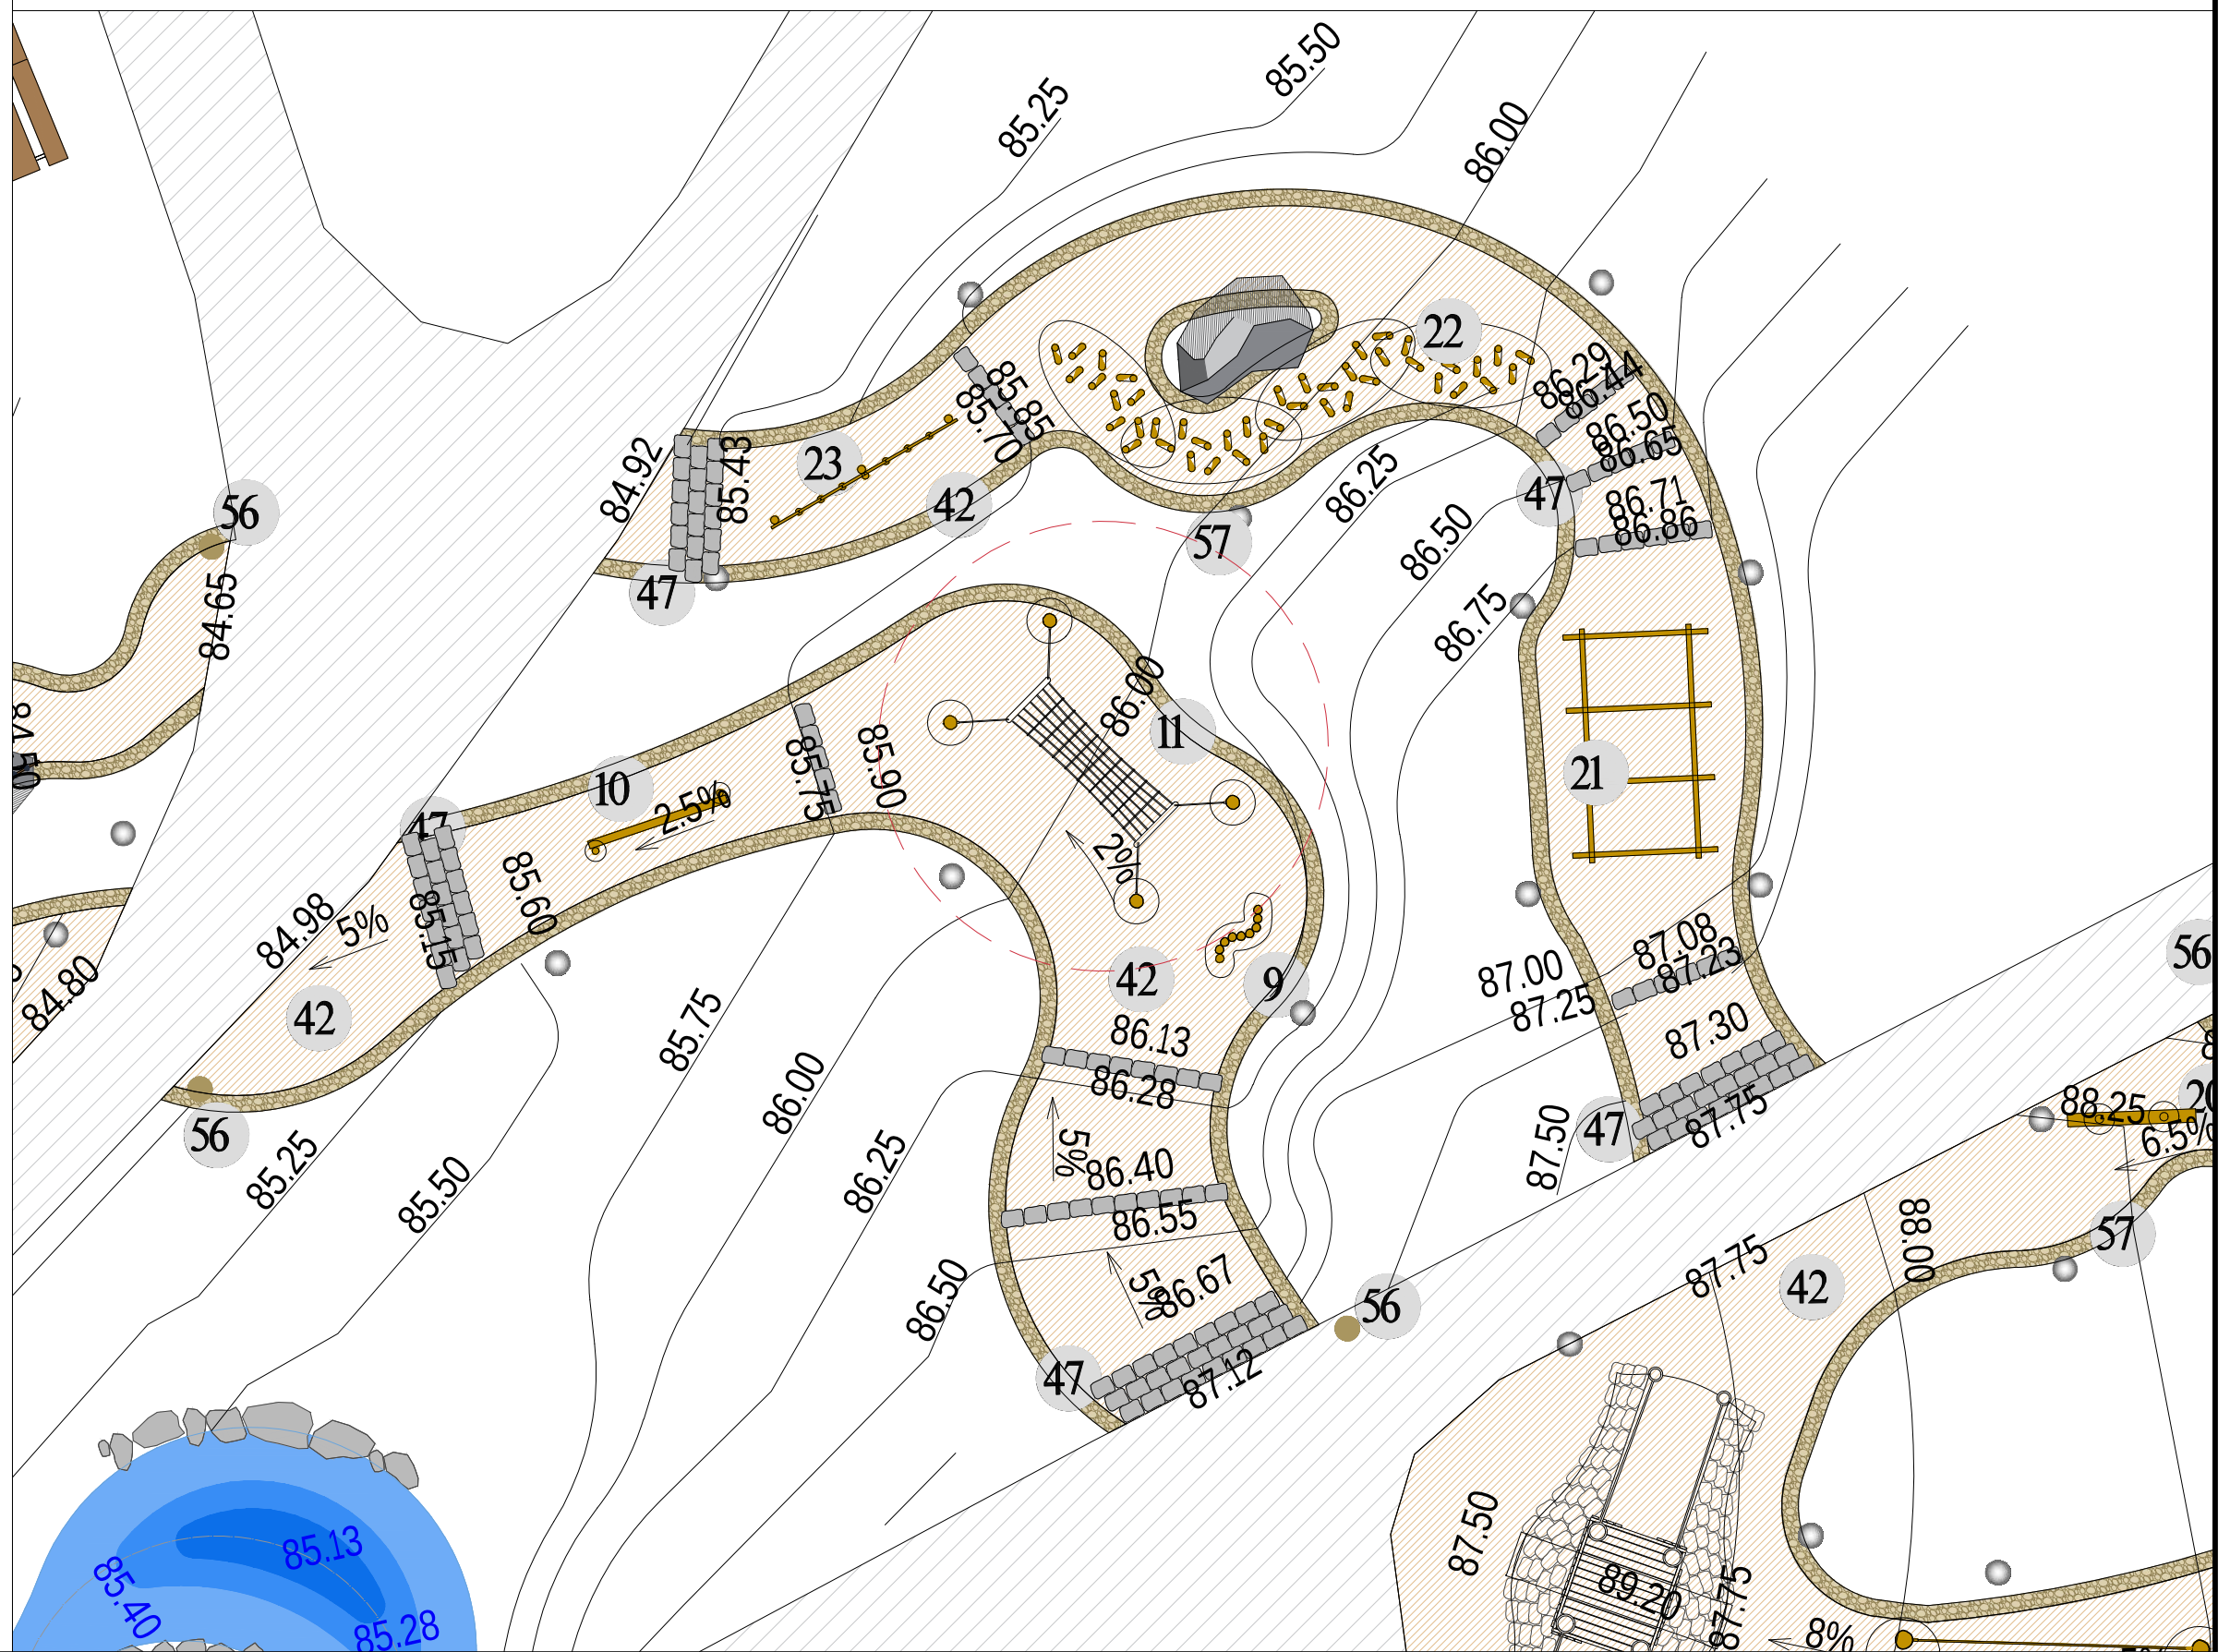


תכנית קנ"מ 1:50

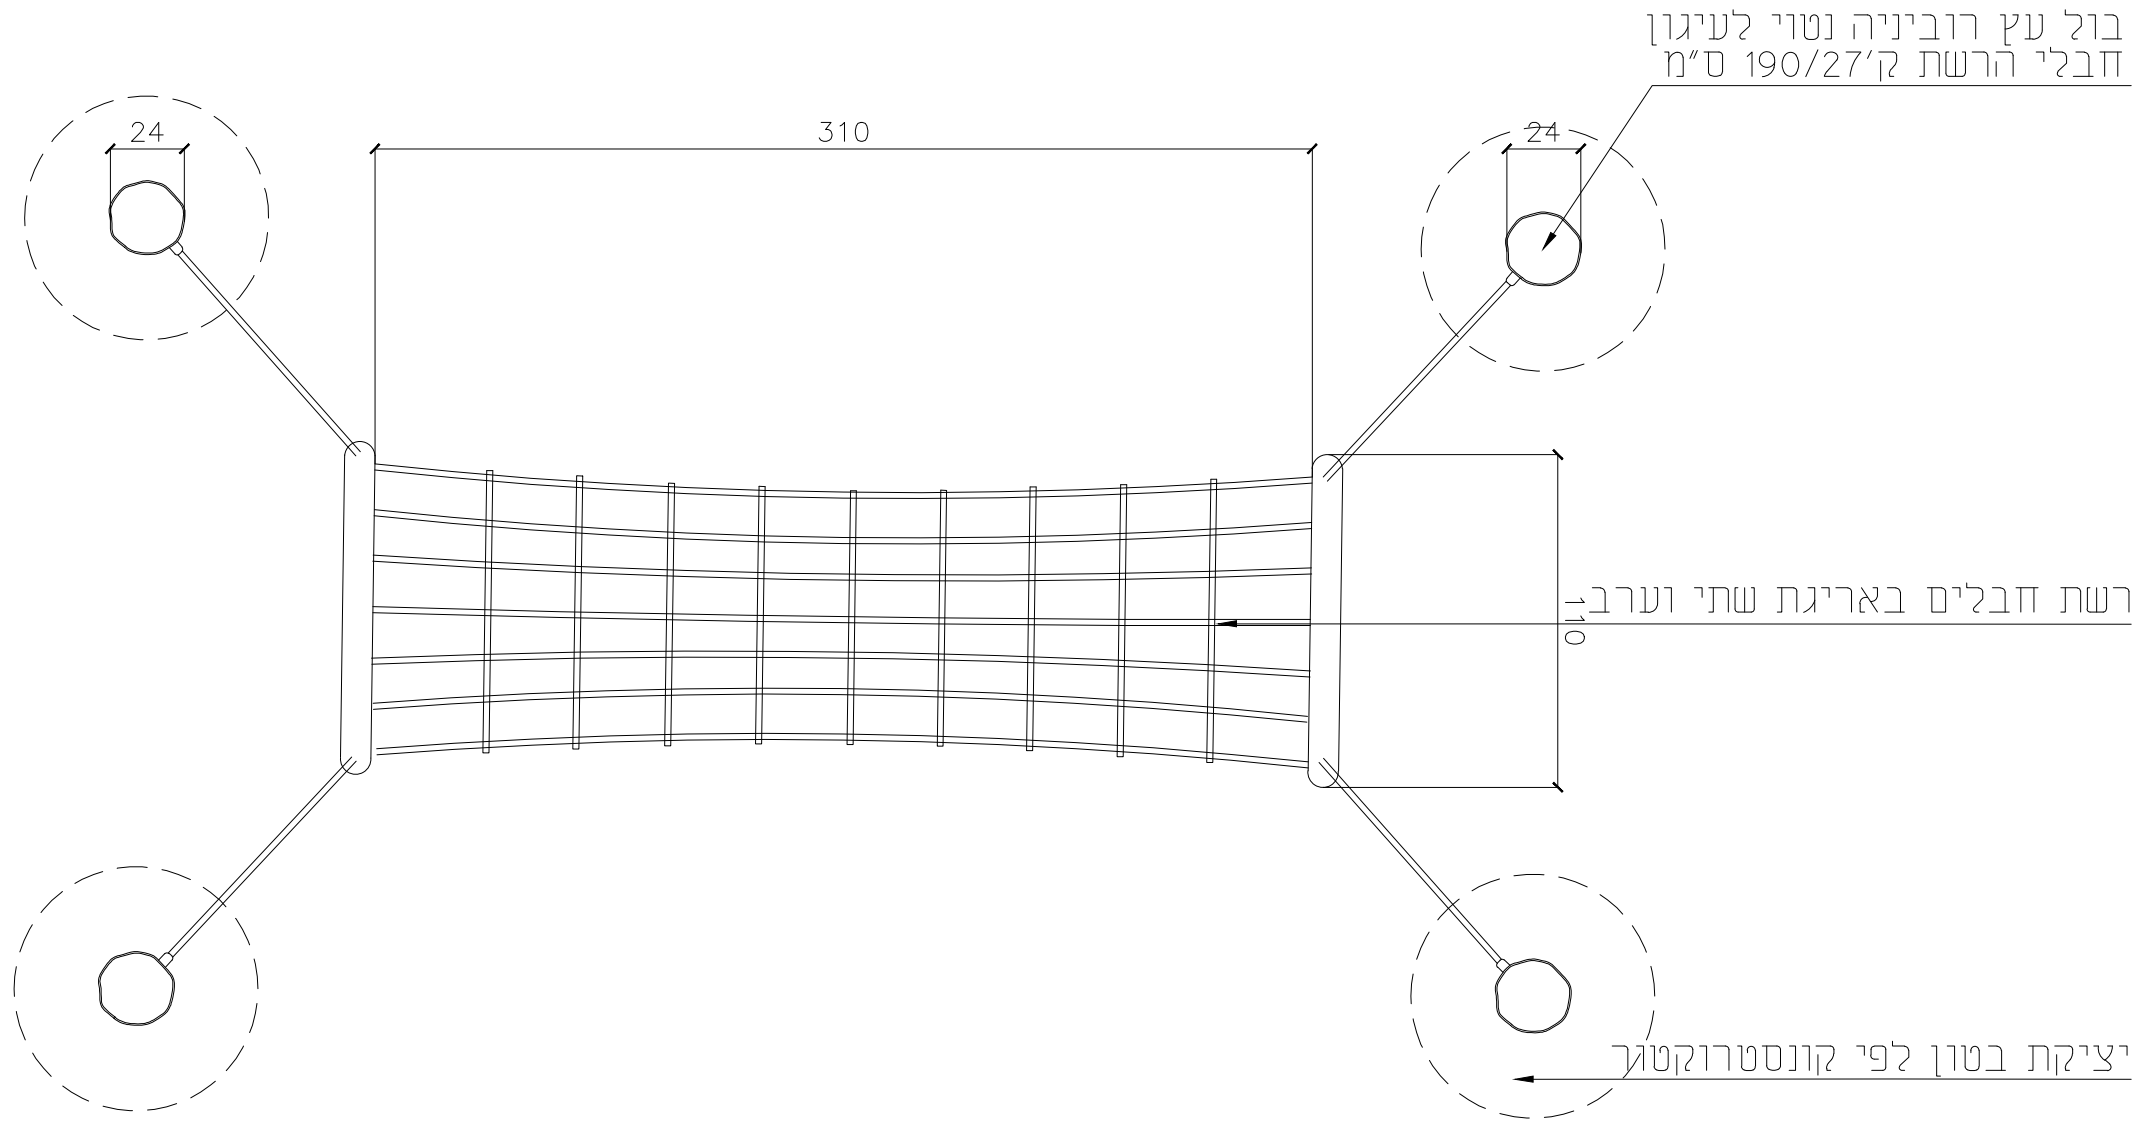

תמונה




חתך קנ"מ 1:50

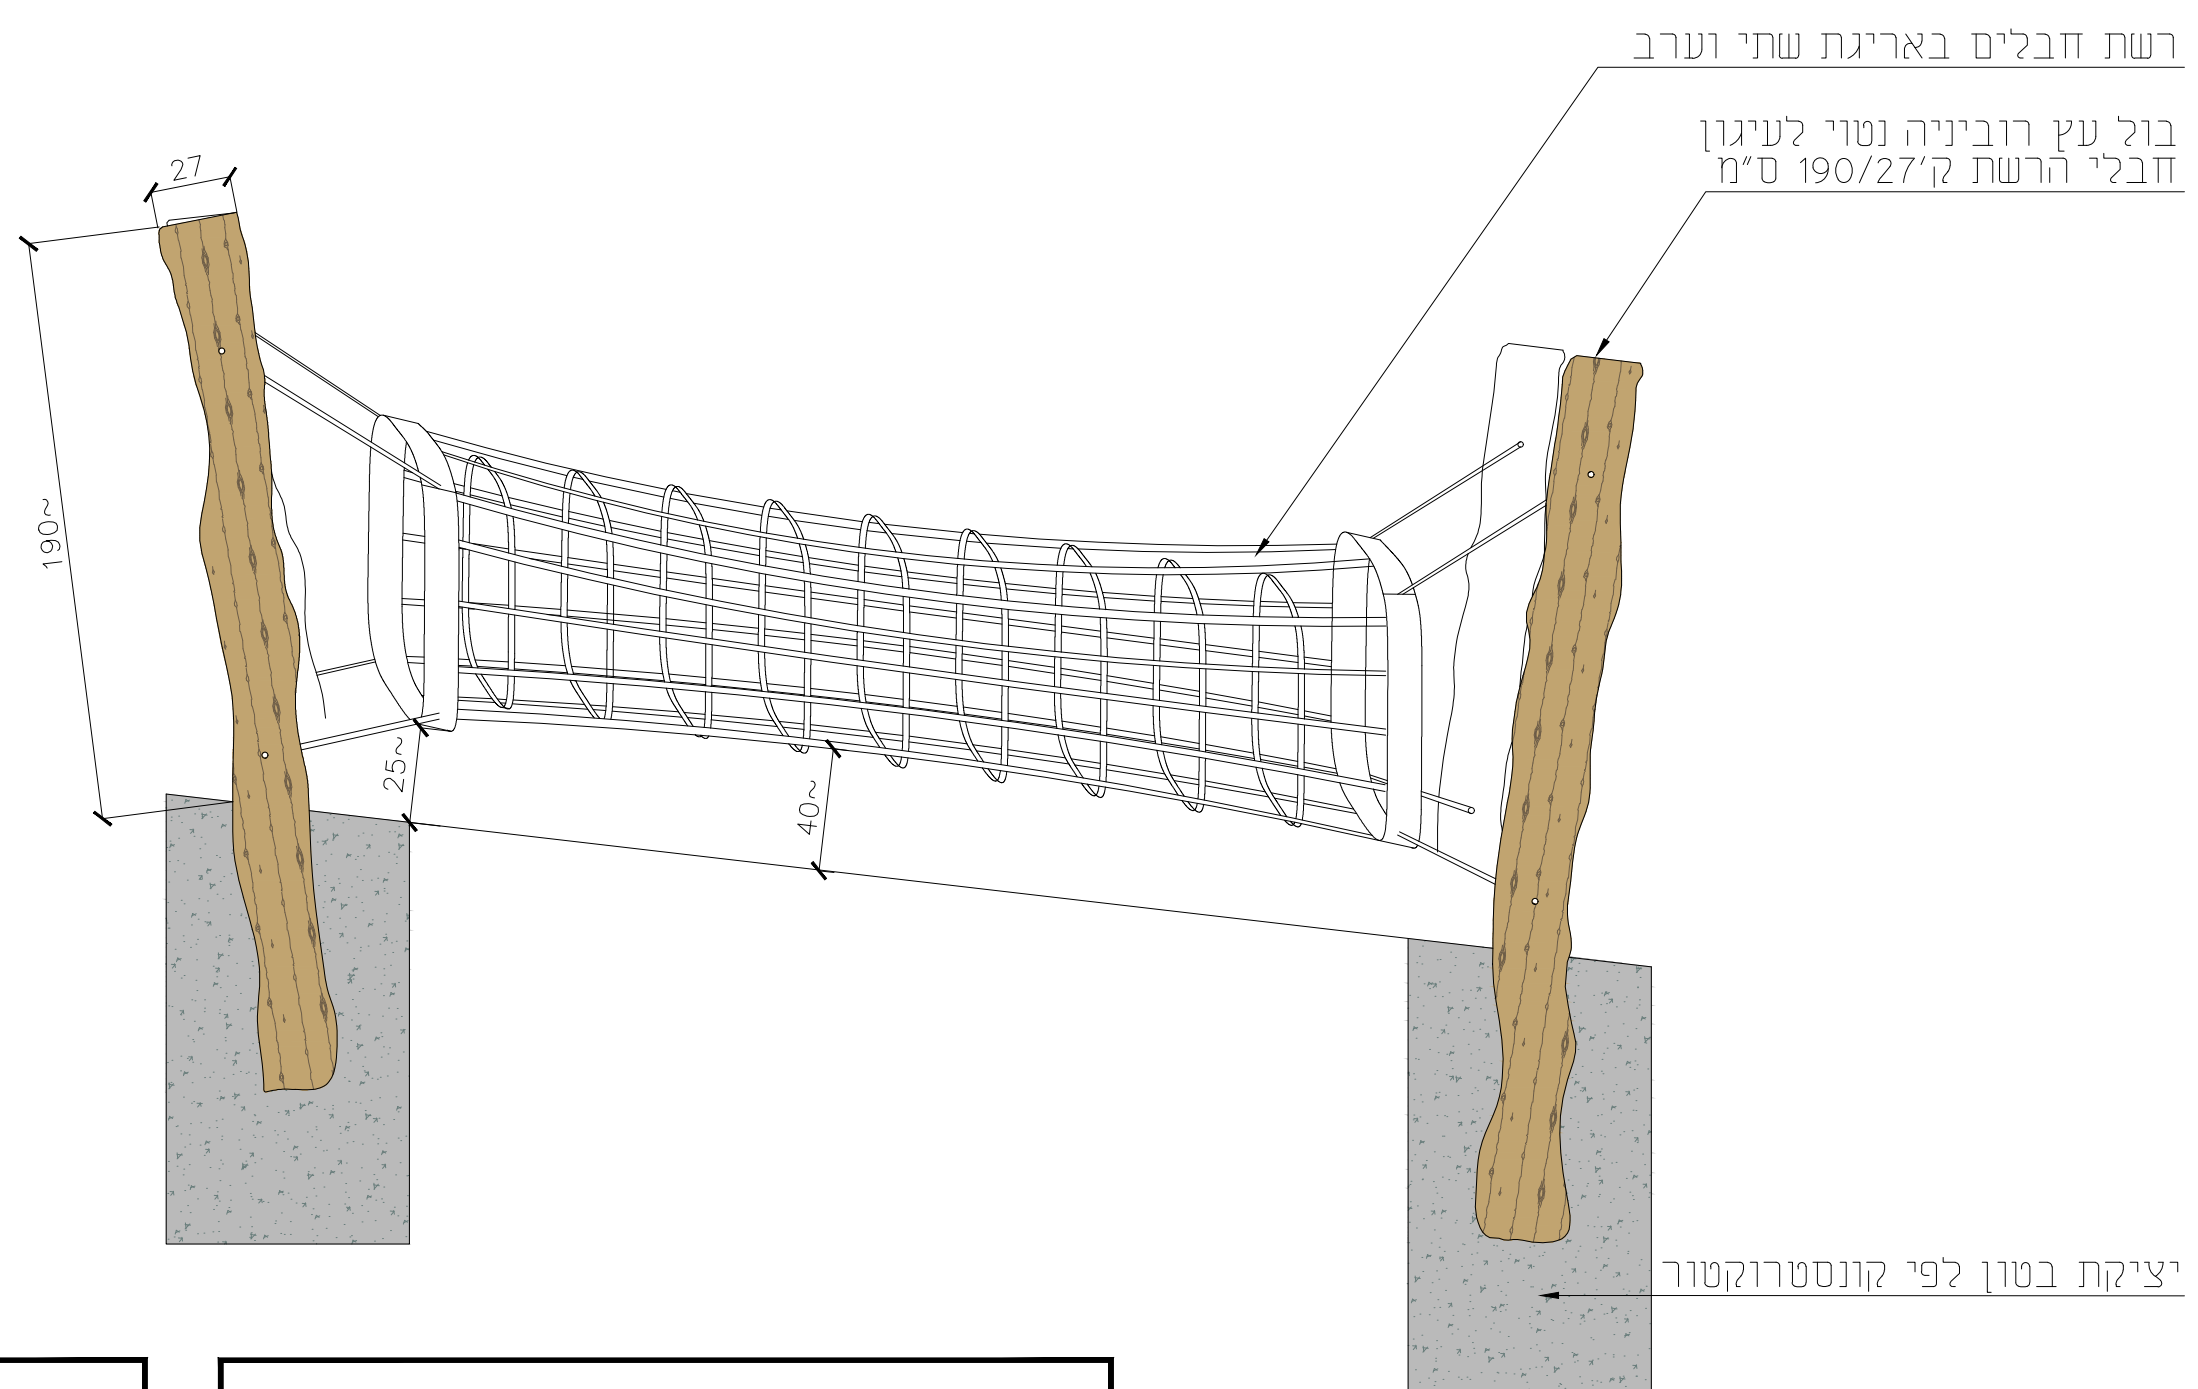


מספר הפרט:	תיאור הפרט:
11	מעבר רשת ארוגה

מיקום בתכנית פיתוח קנ"מ 1:250

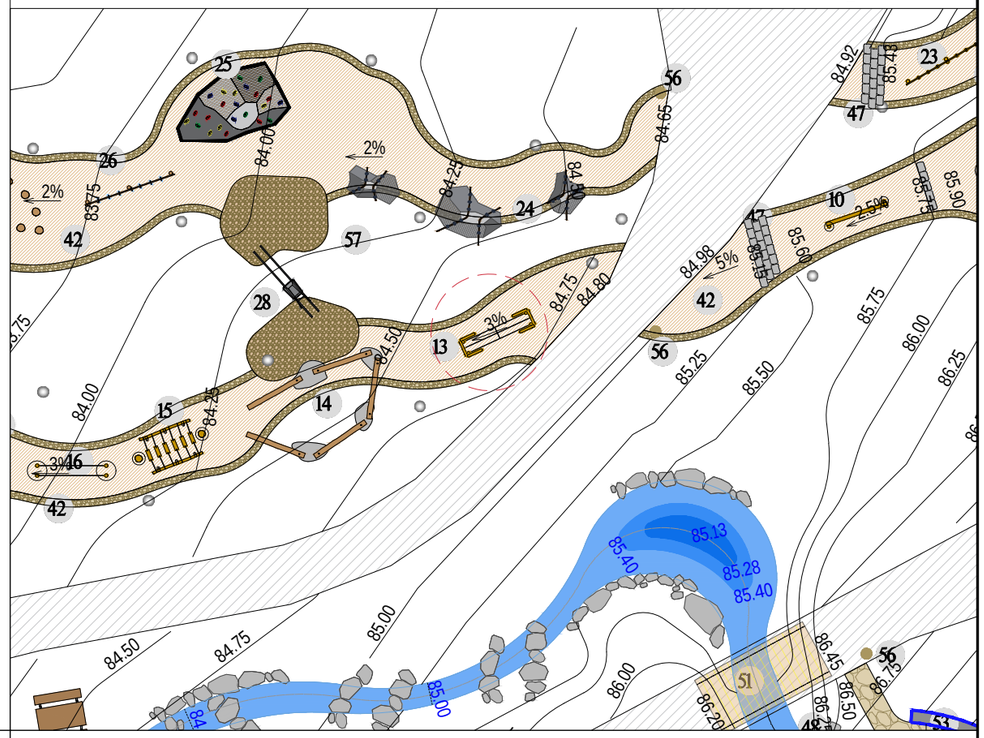


תכנית קנ"מ 1:25

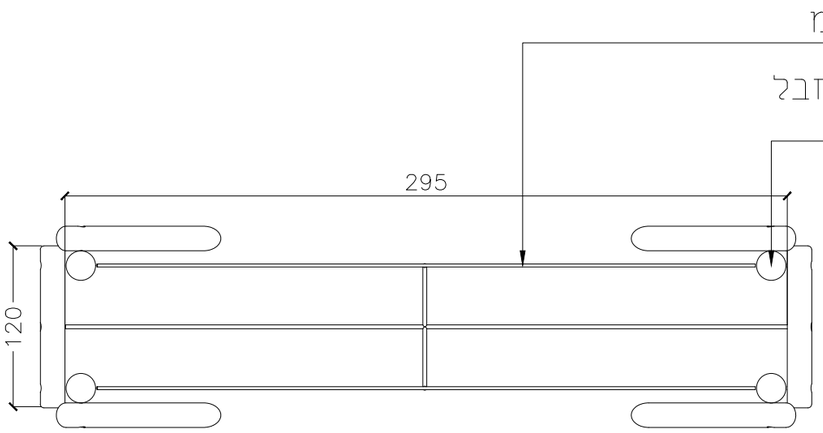

תמונה



חתך קנ"מ 1:25

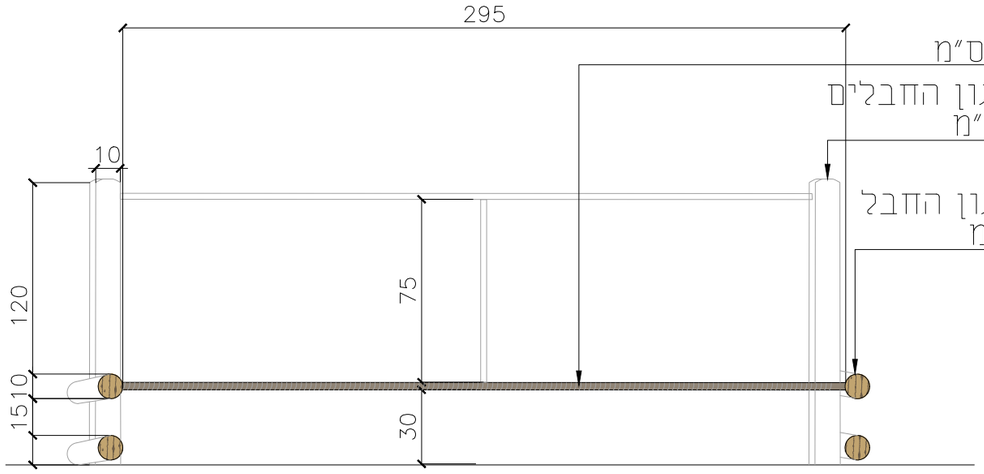

תיאור הפרט:

מעבר בין חבלים מצטלבים

מספר הפרט:


13

מספר הגיליון:


14

שם הגיליון:

פרטי ריהוט רחוב ופיתוח

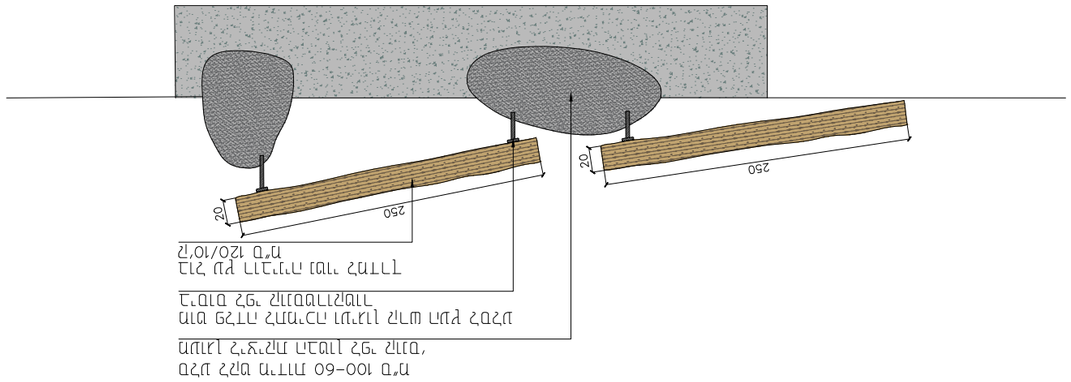


פרט ריהוט רחוב 1:50

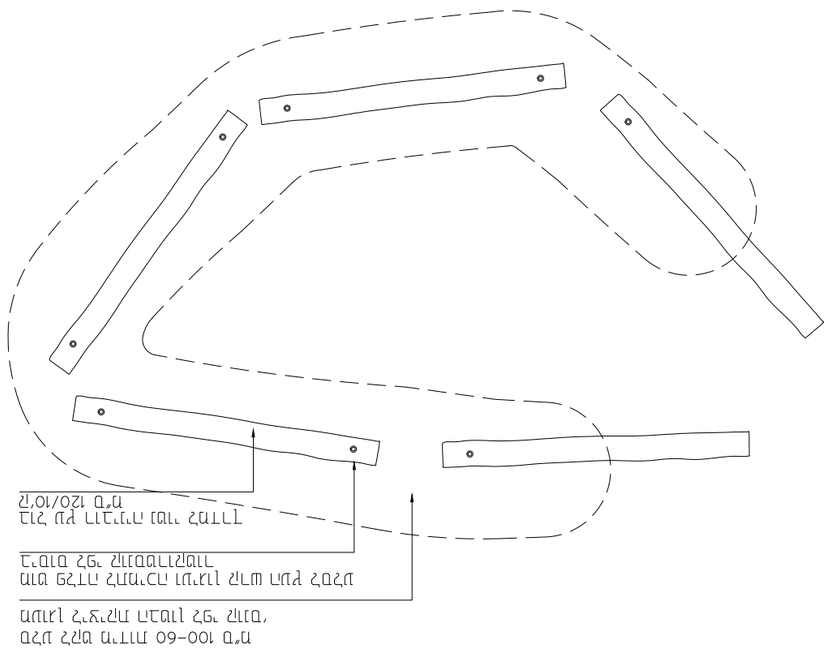

פרטים 1:50



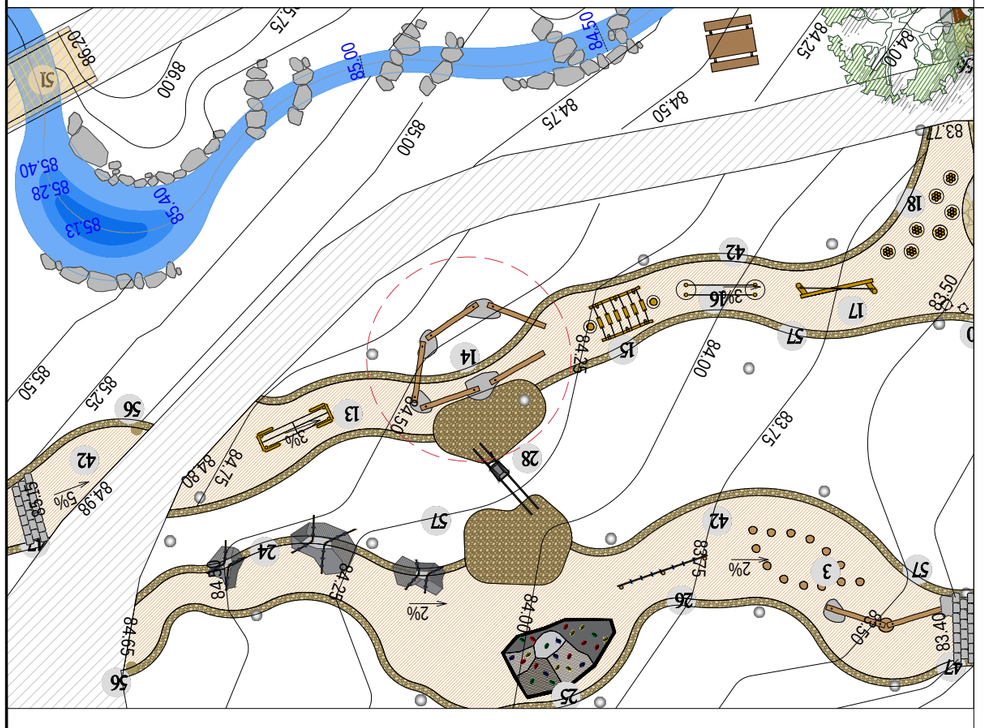

תוכנית תכנית פיתוח נוף 1:250