


מיקום בתכנית פיתוח קנ"מ 1:250

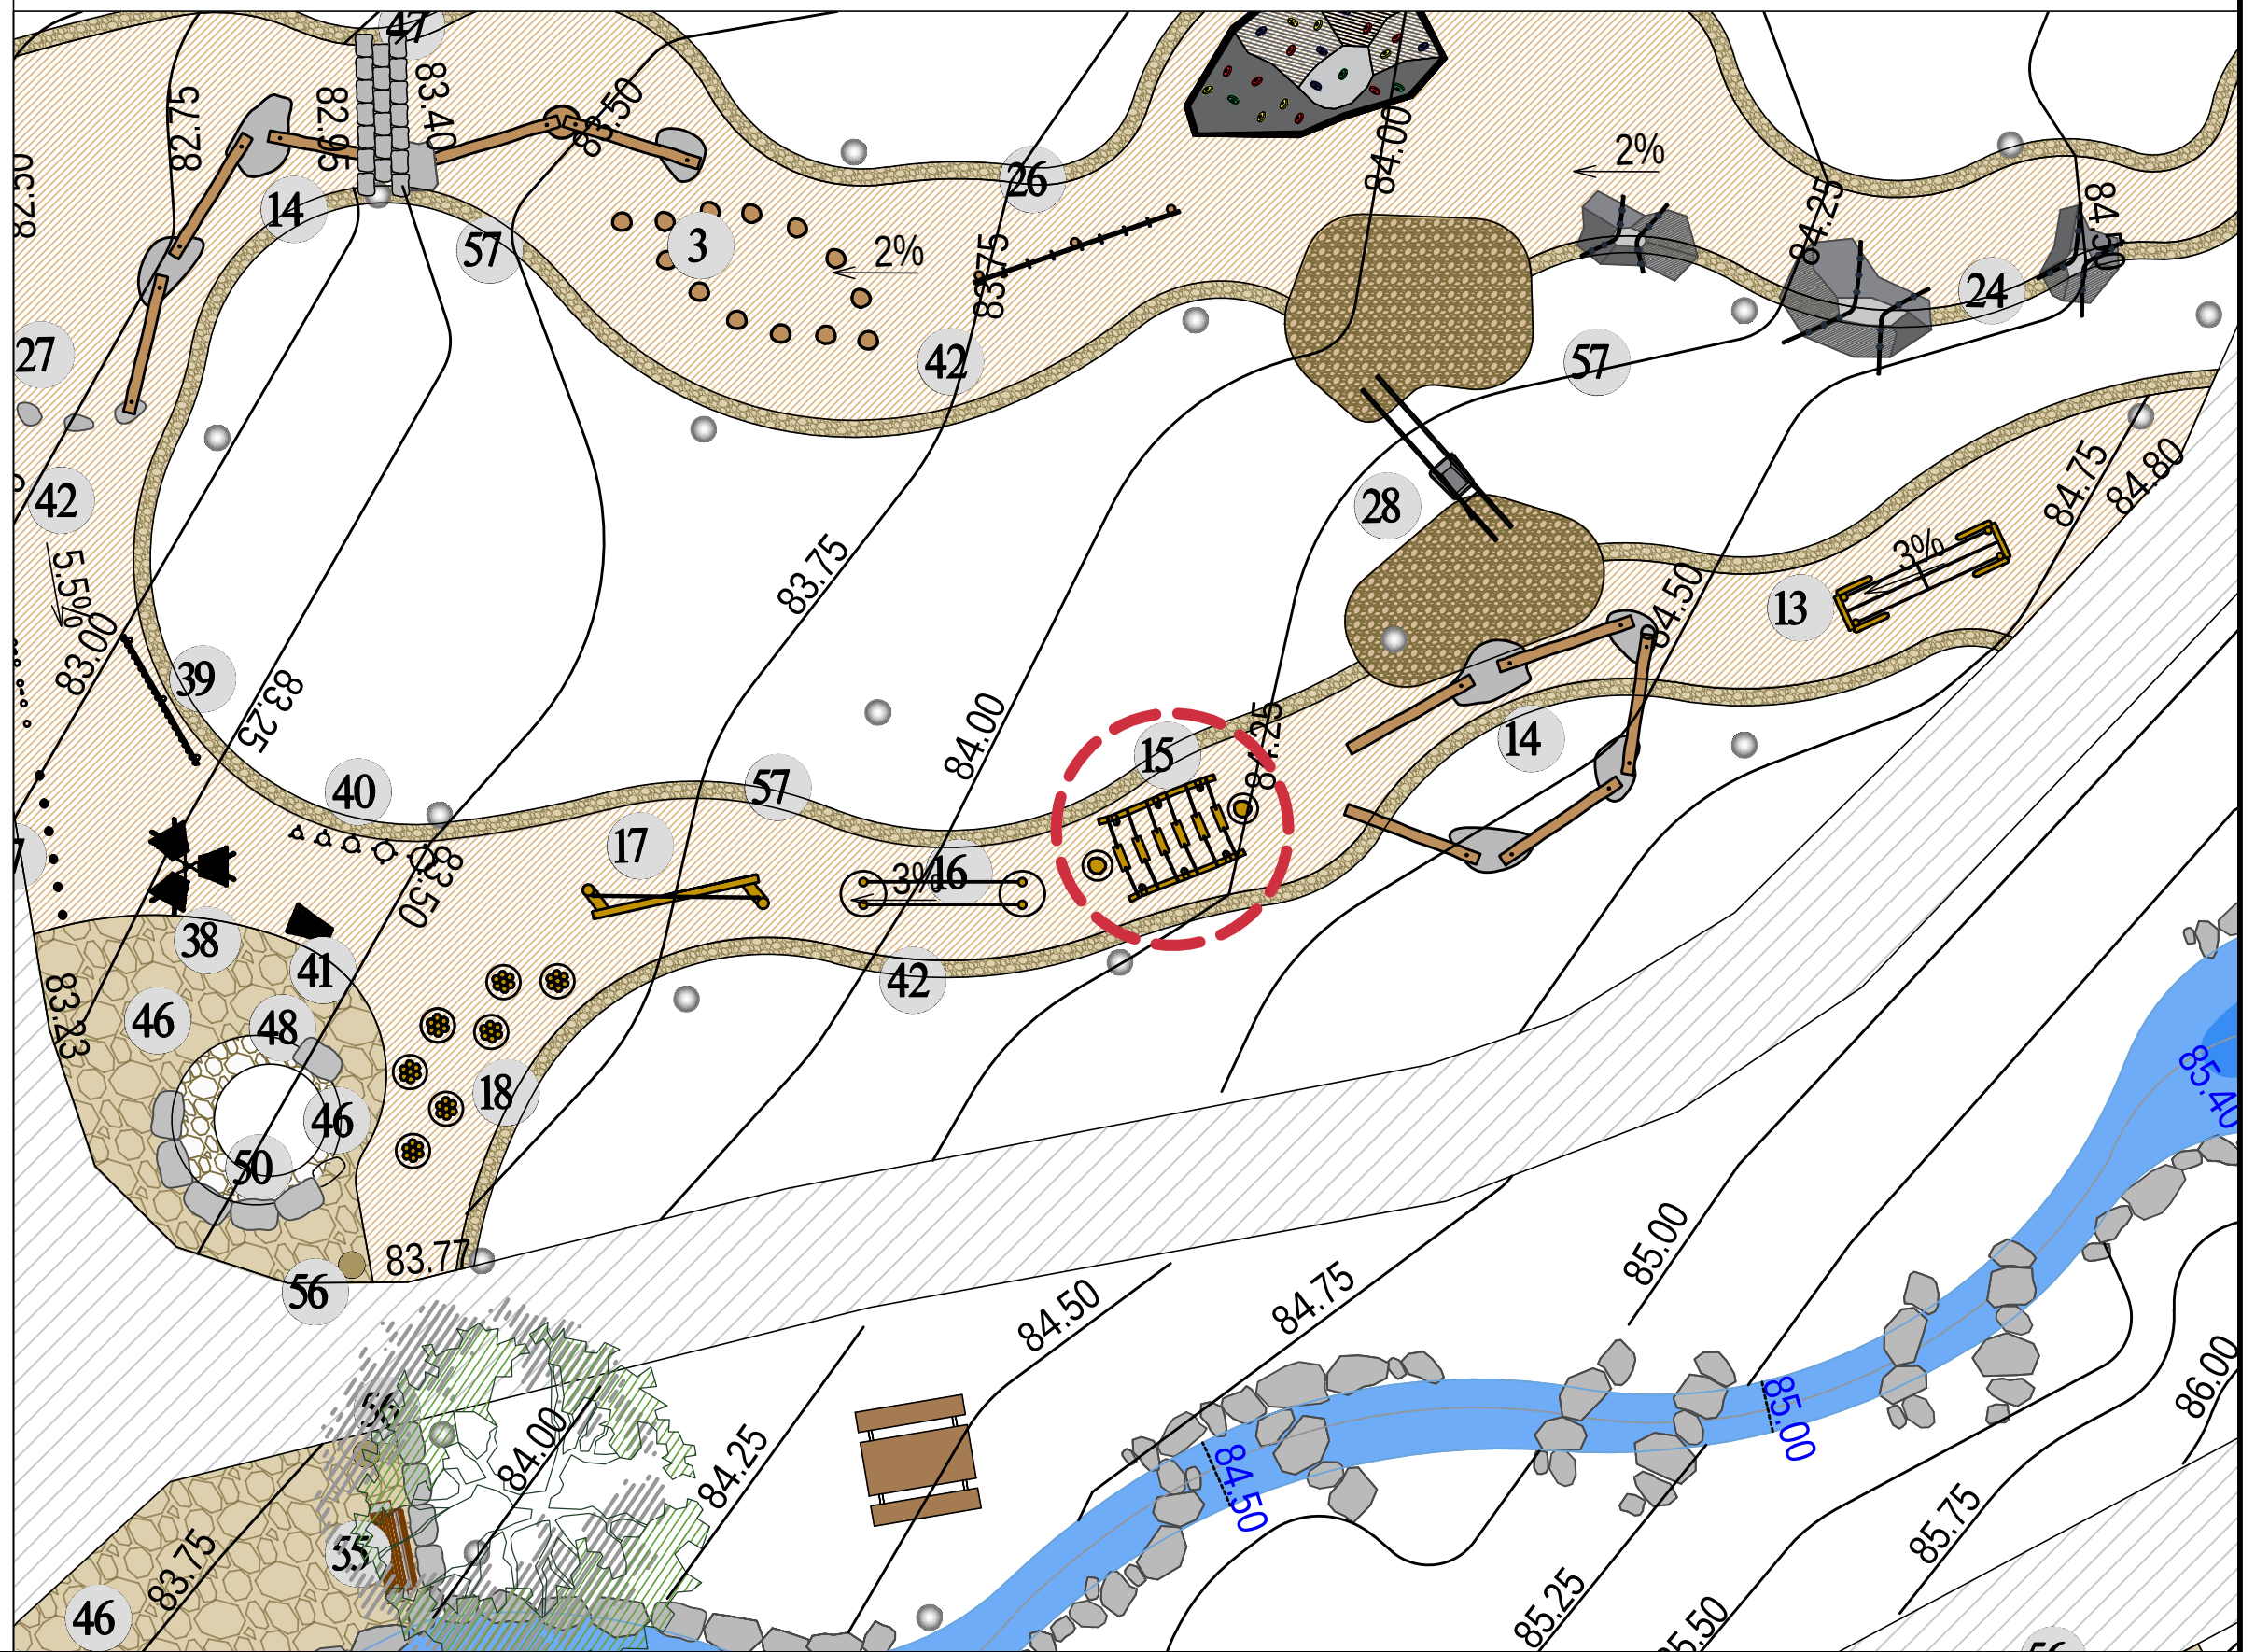


תכנית קנ"מ 1:25

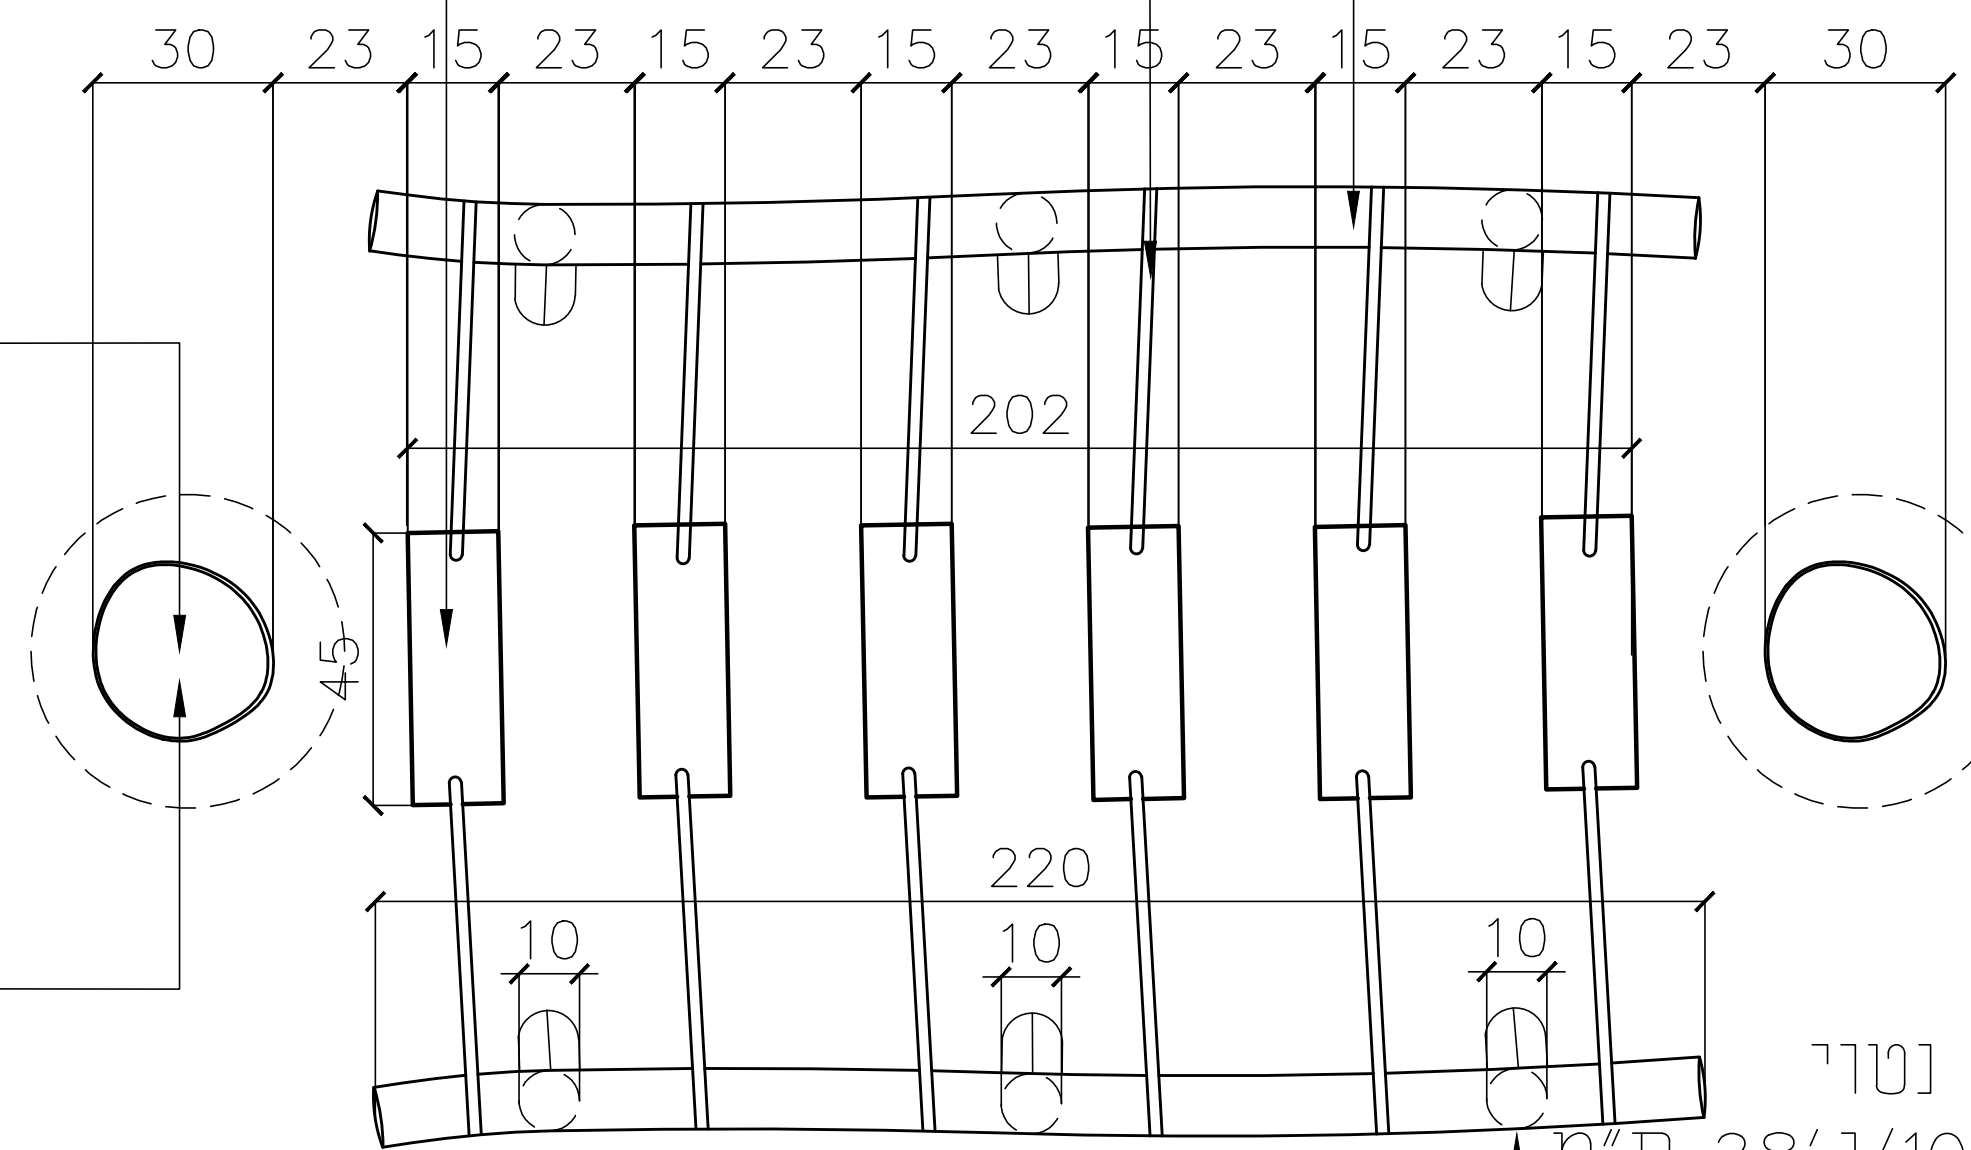

חתך קנ"מ 1:25

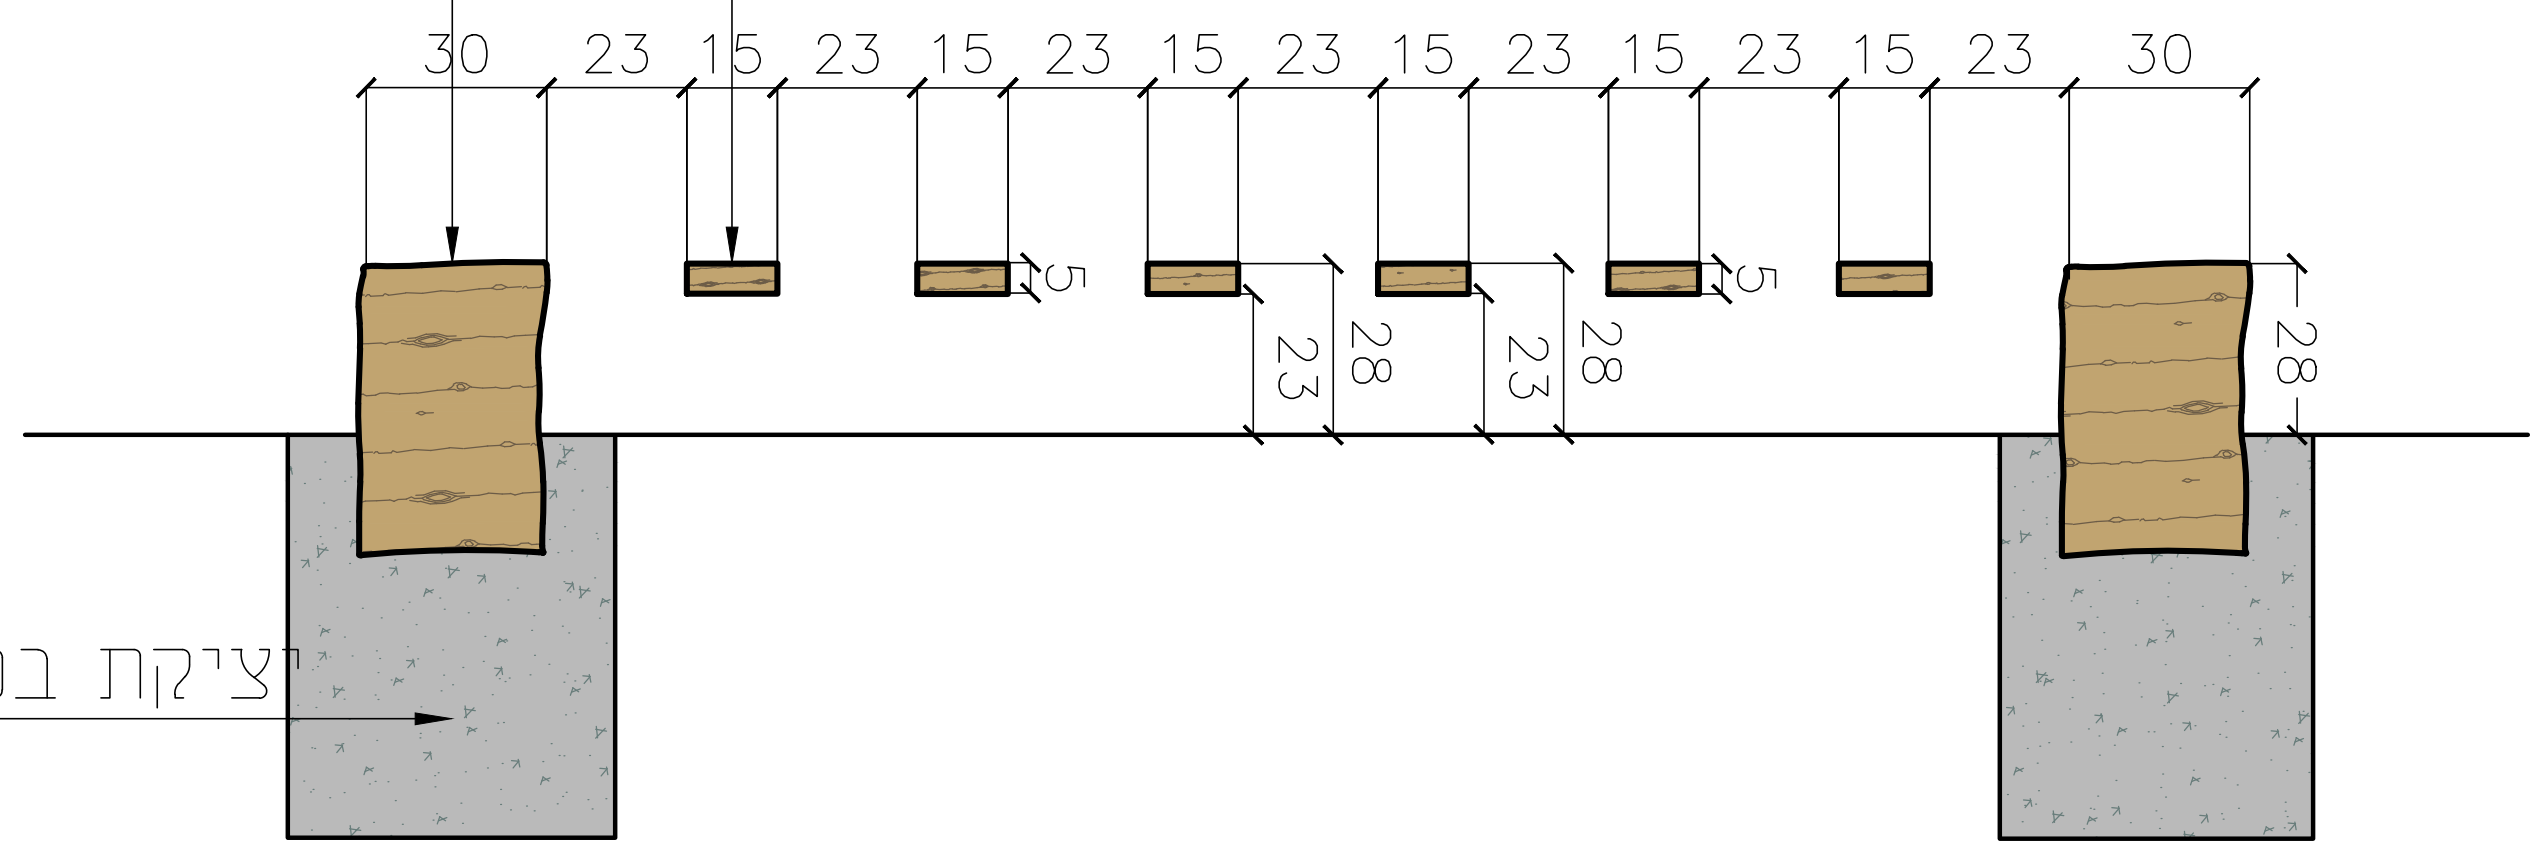

חזית קנ"מ 1:25

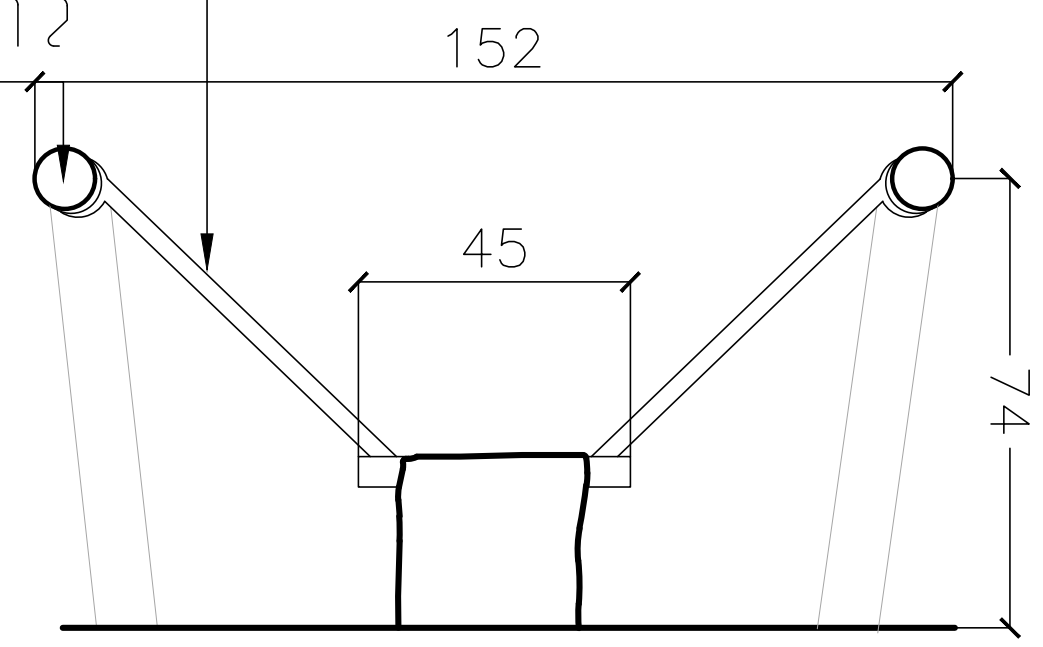


תמונה:




מספר הפרט:	תיאור הפרט:
15	מסלול "סטפר" עץ

מיקום בתכנית פיתוח קנ"מ 1:250

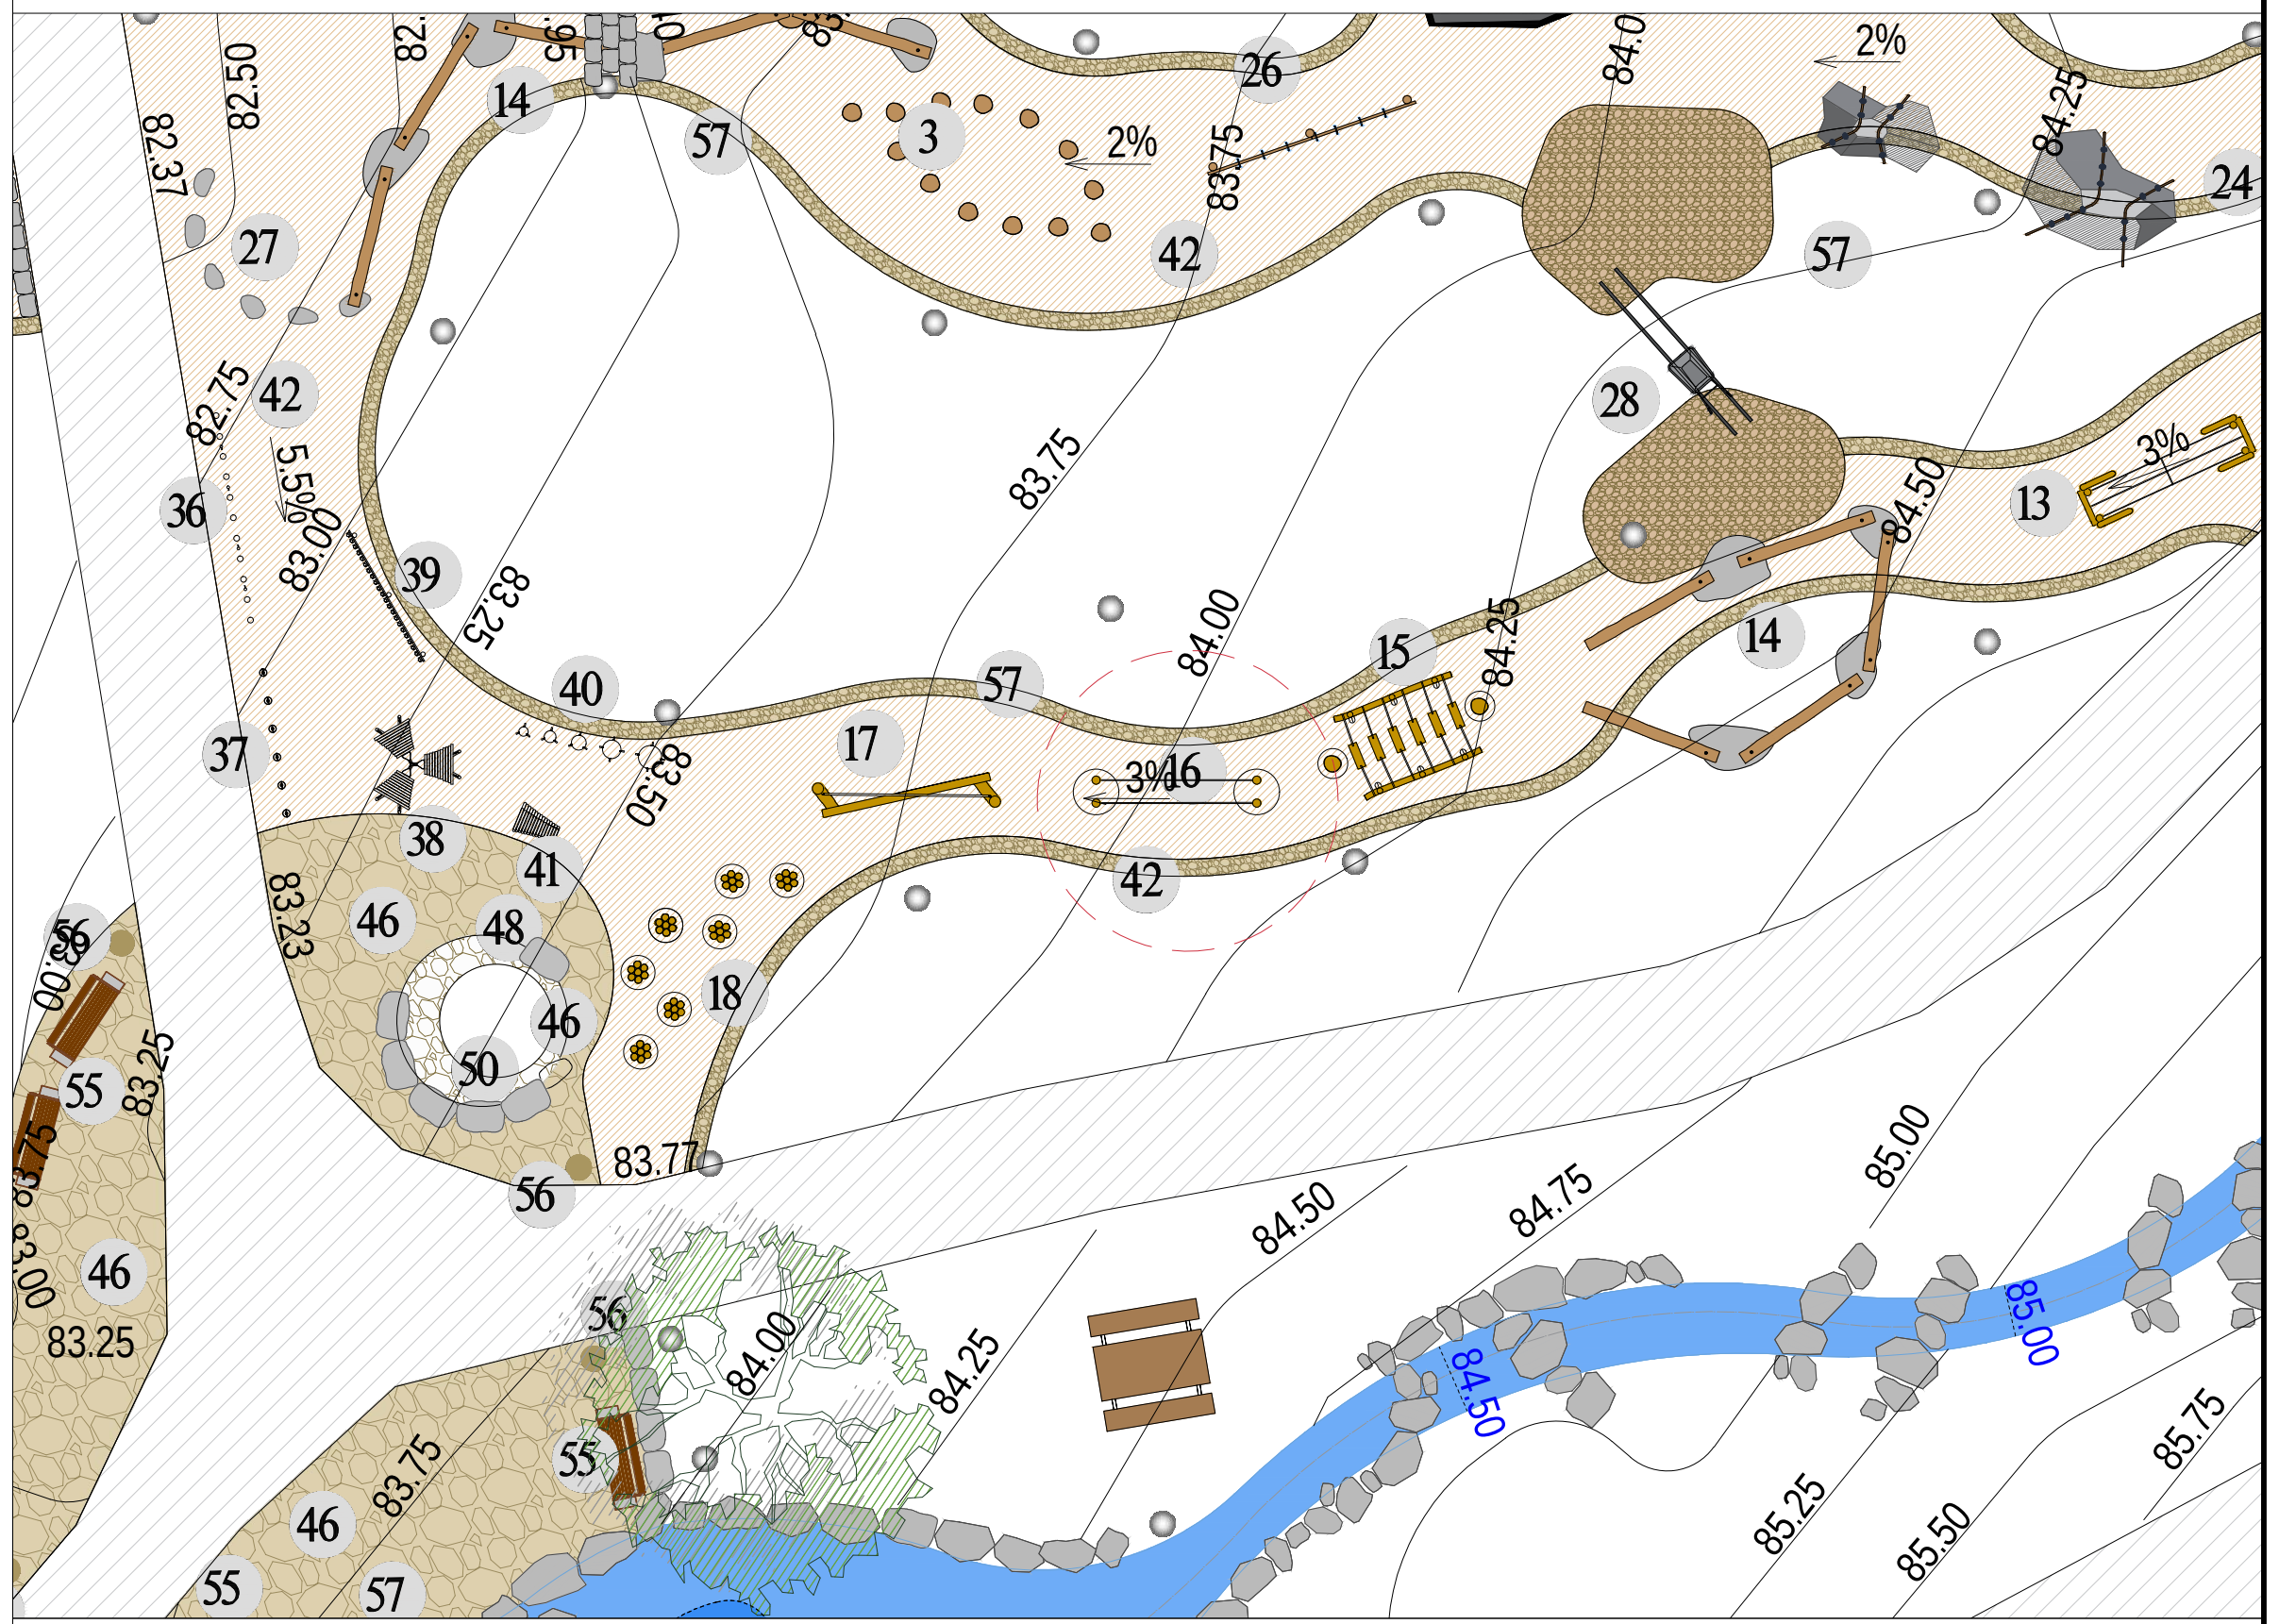


תכנית קנ"מ 1:25

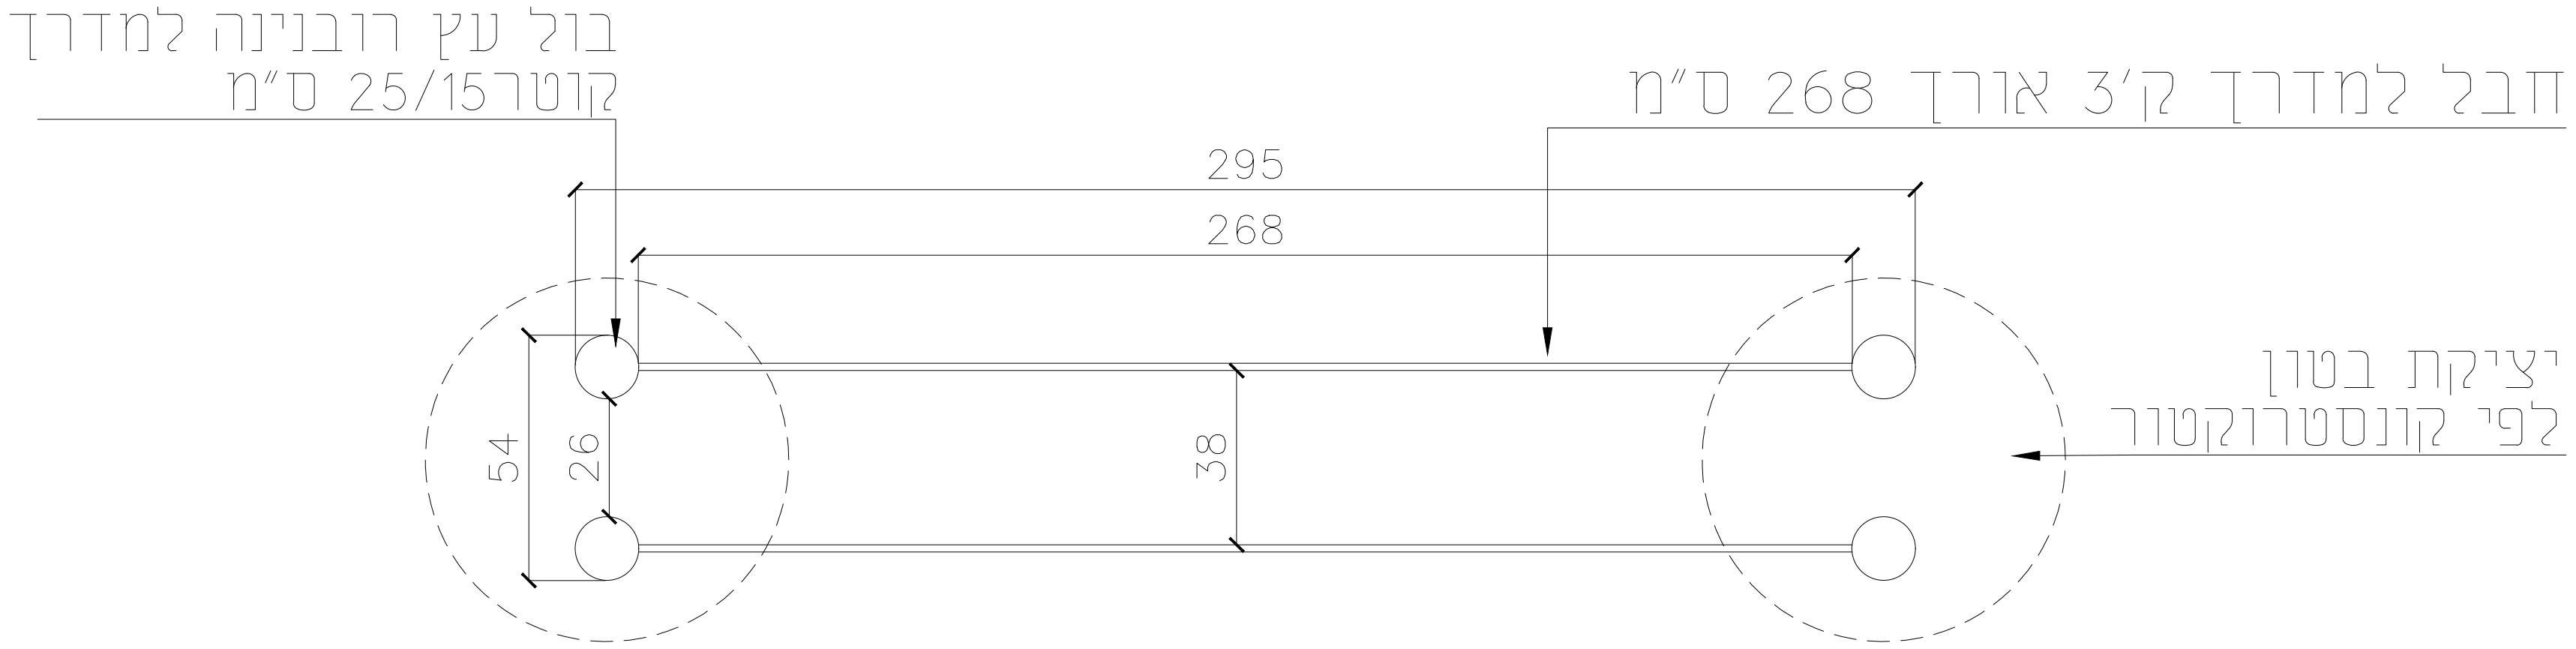

תמונה




חתך קנ"מ 1:25

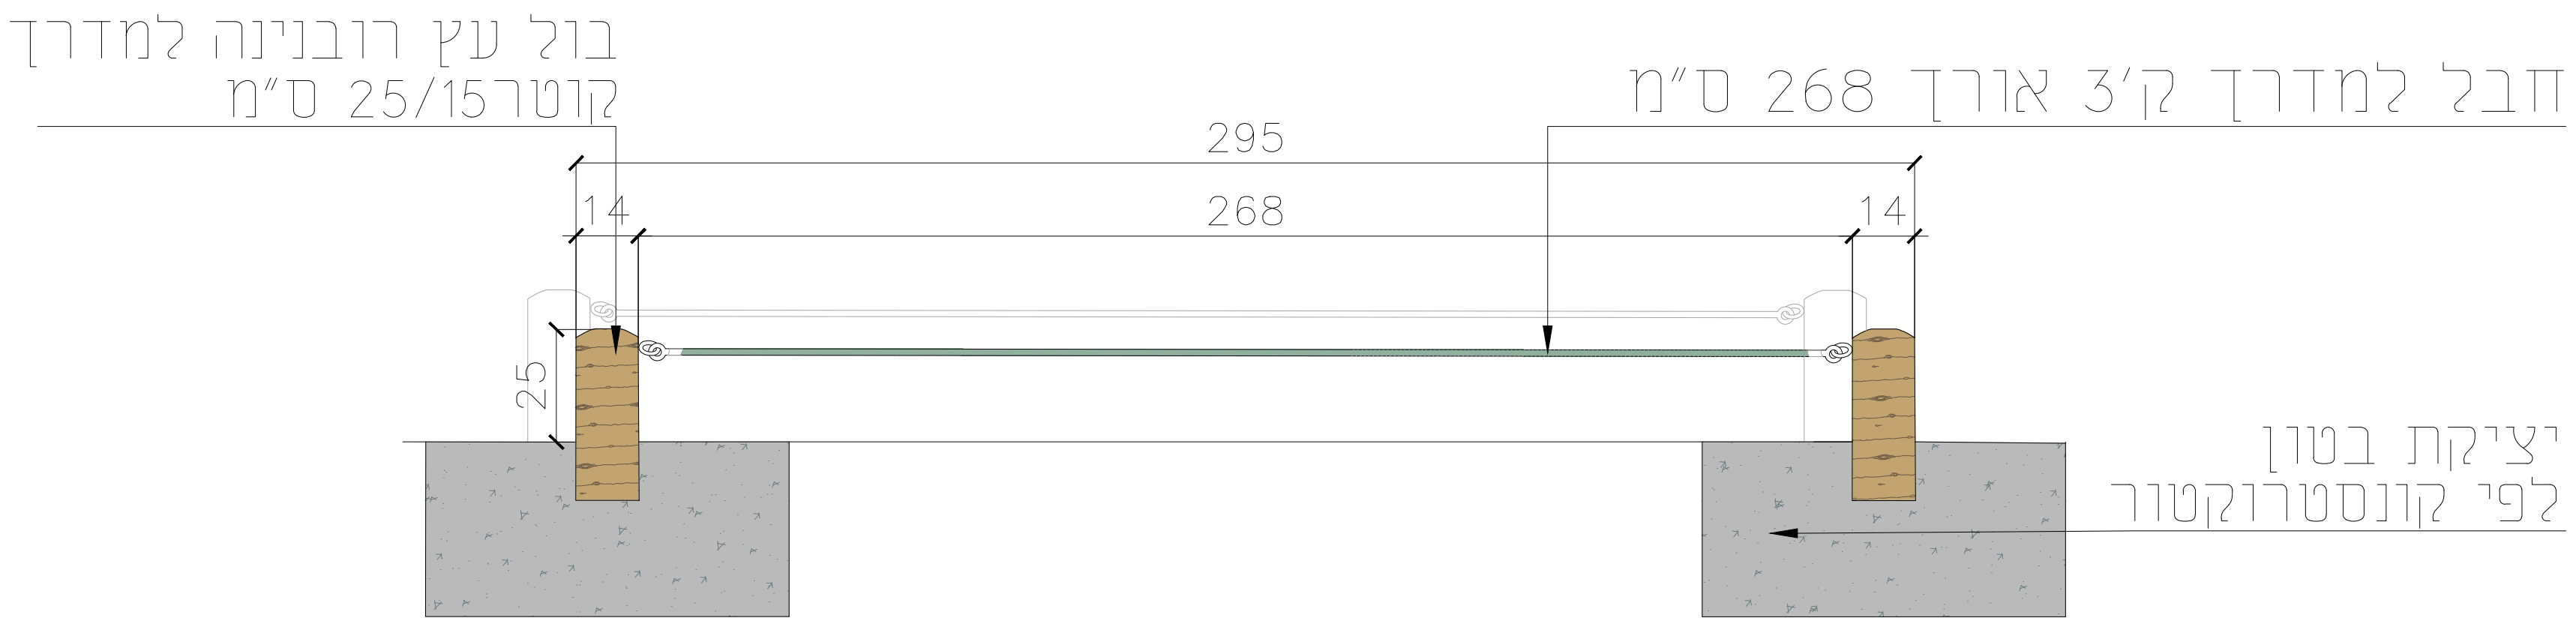


תיאור הפרט:	מספר הפרט:
שיווי משקל תמיכה חבל נמוך	16

מיקום בתכנית פיתוח קנ"מ 1:250

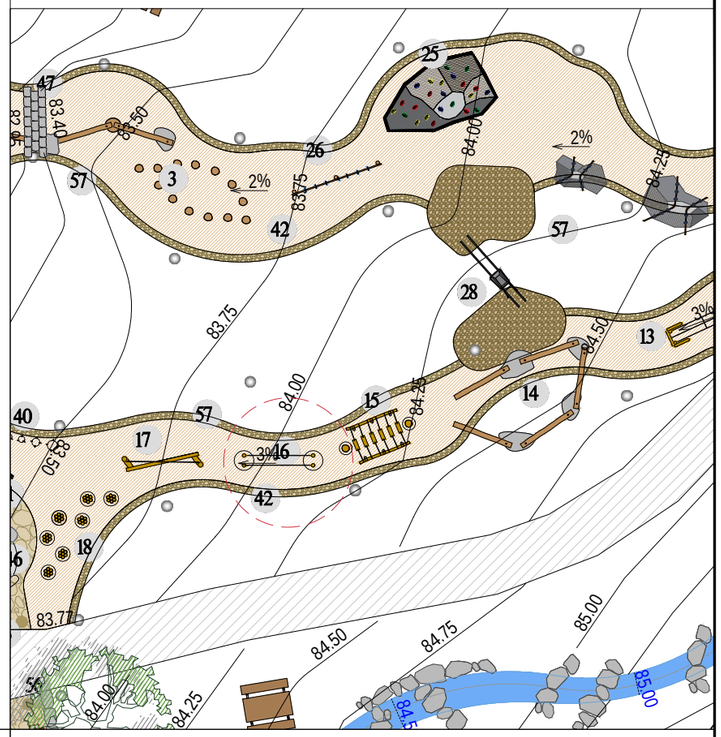


תכנית קנ"מ 1:25

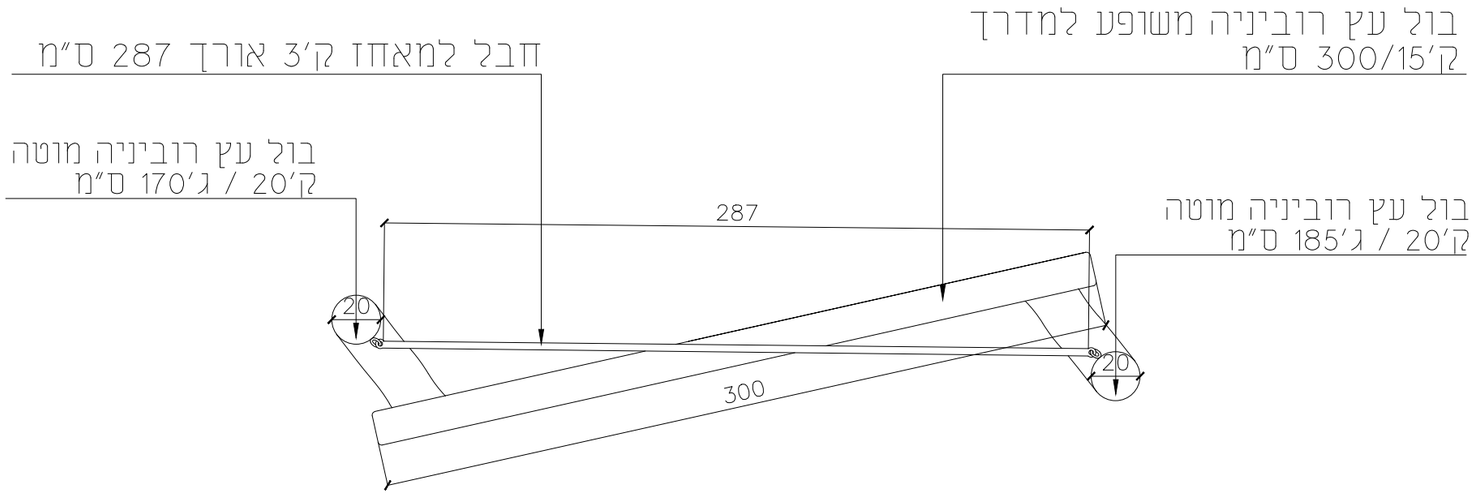


תמונה



חתך קנ"מ 1:25

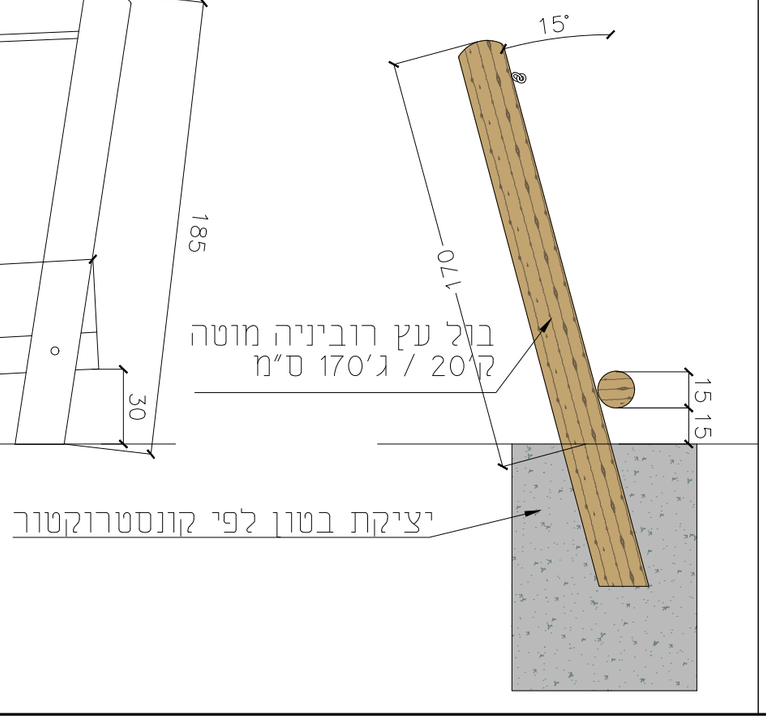

חזית קנ"מ 1:25

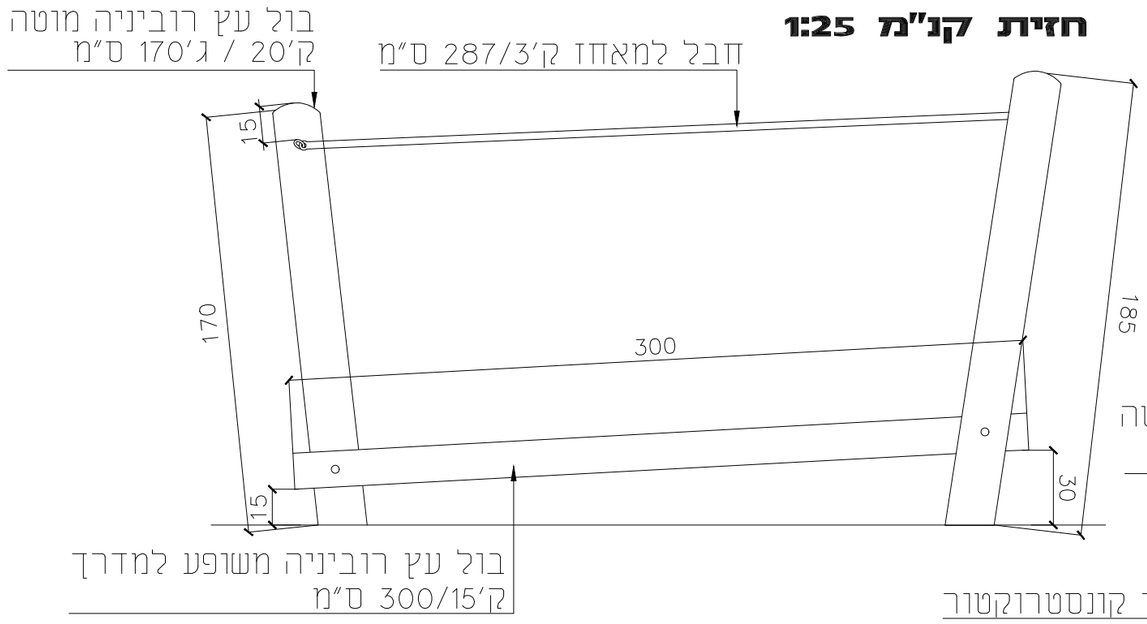


תיאור הפרט:

מעבר על קורת עץ נטויה


מספר הפרט:

17


מיקום בתכנית פיתוח קנ"מ 1:250

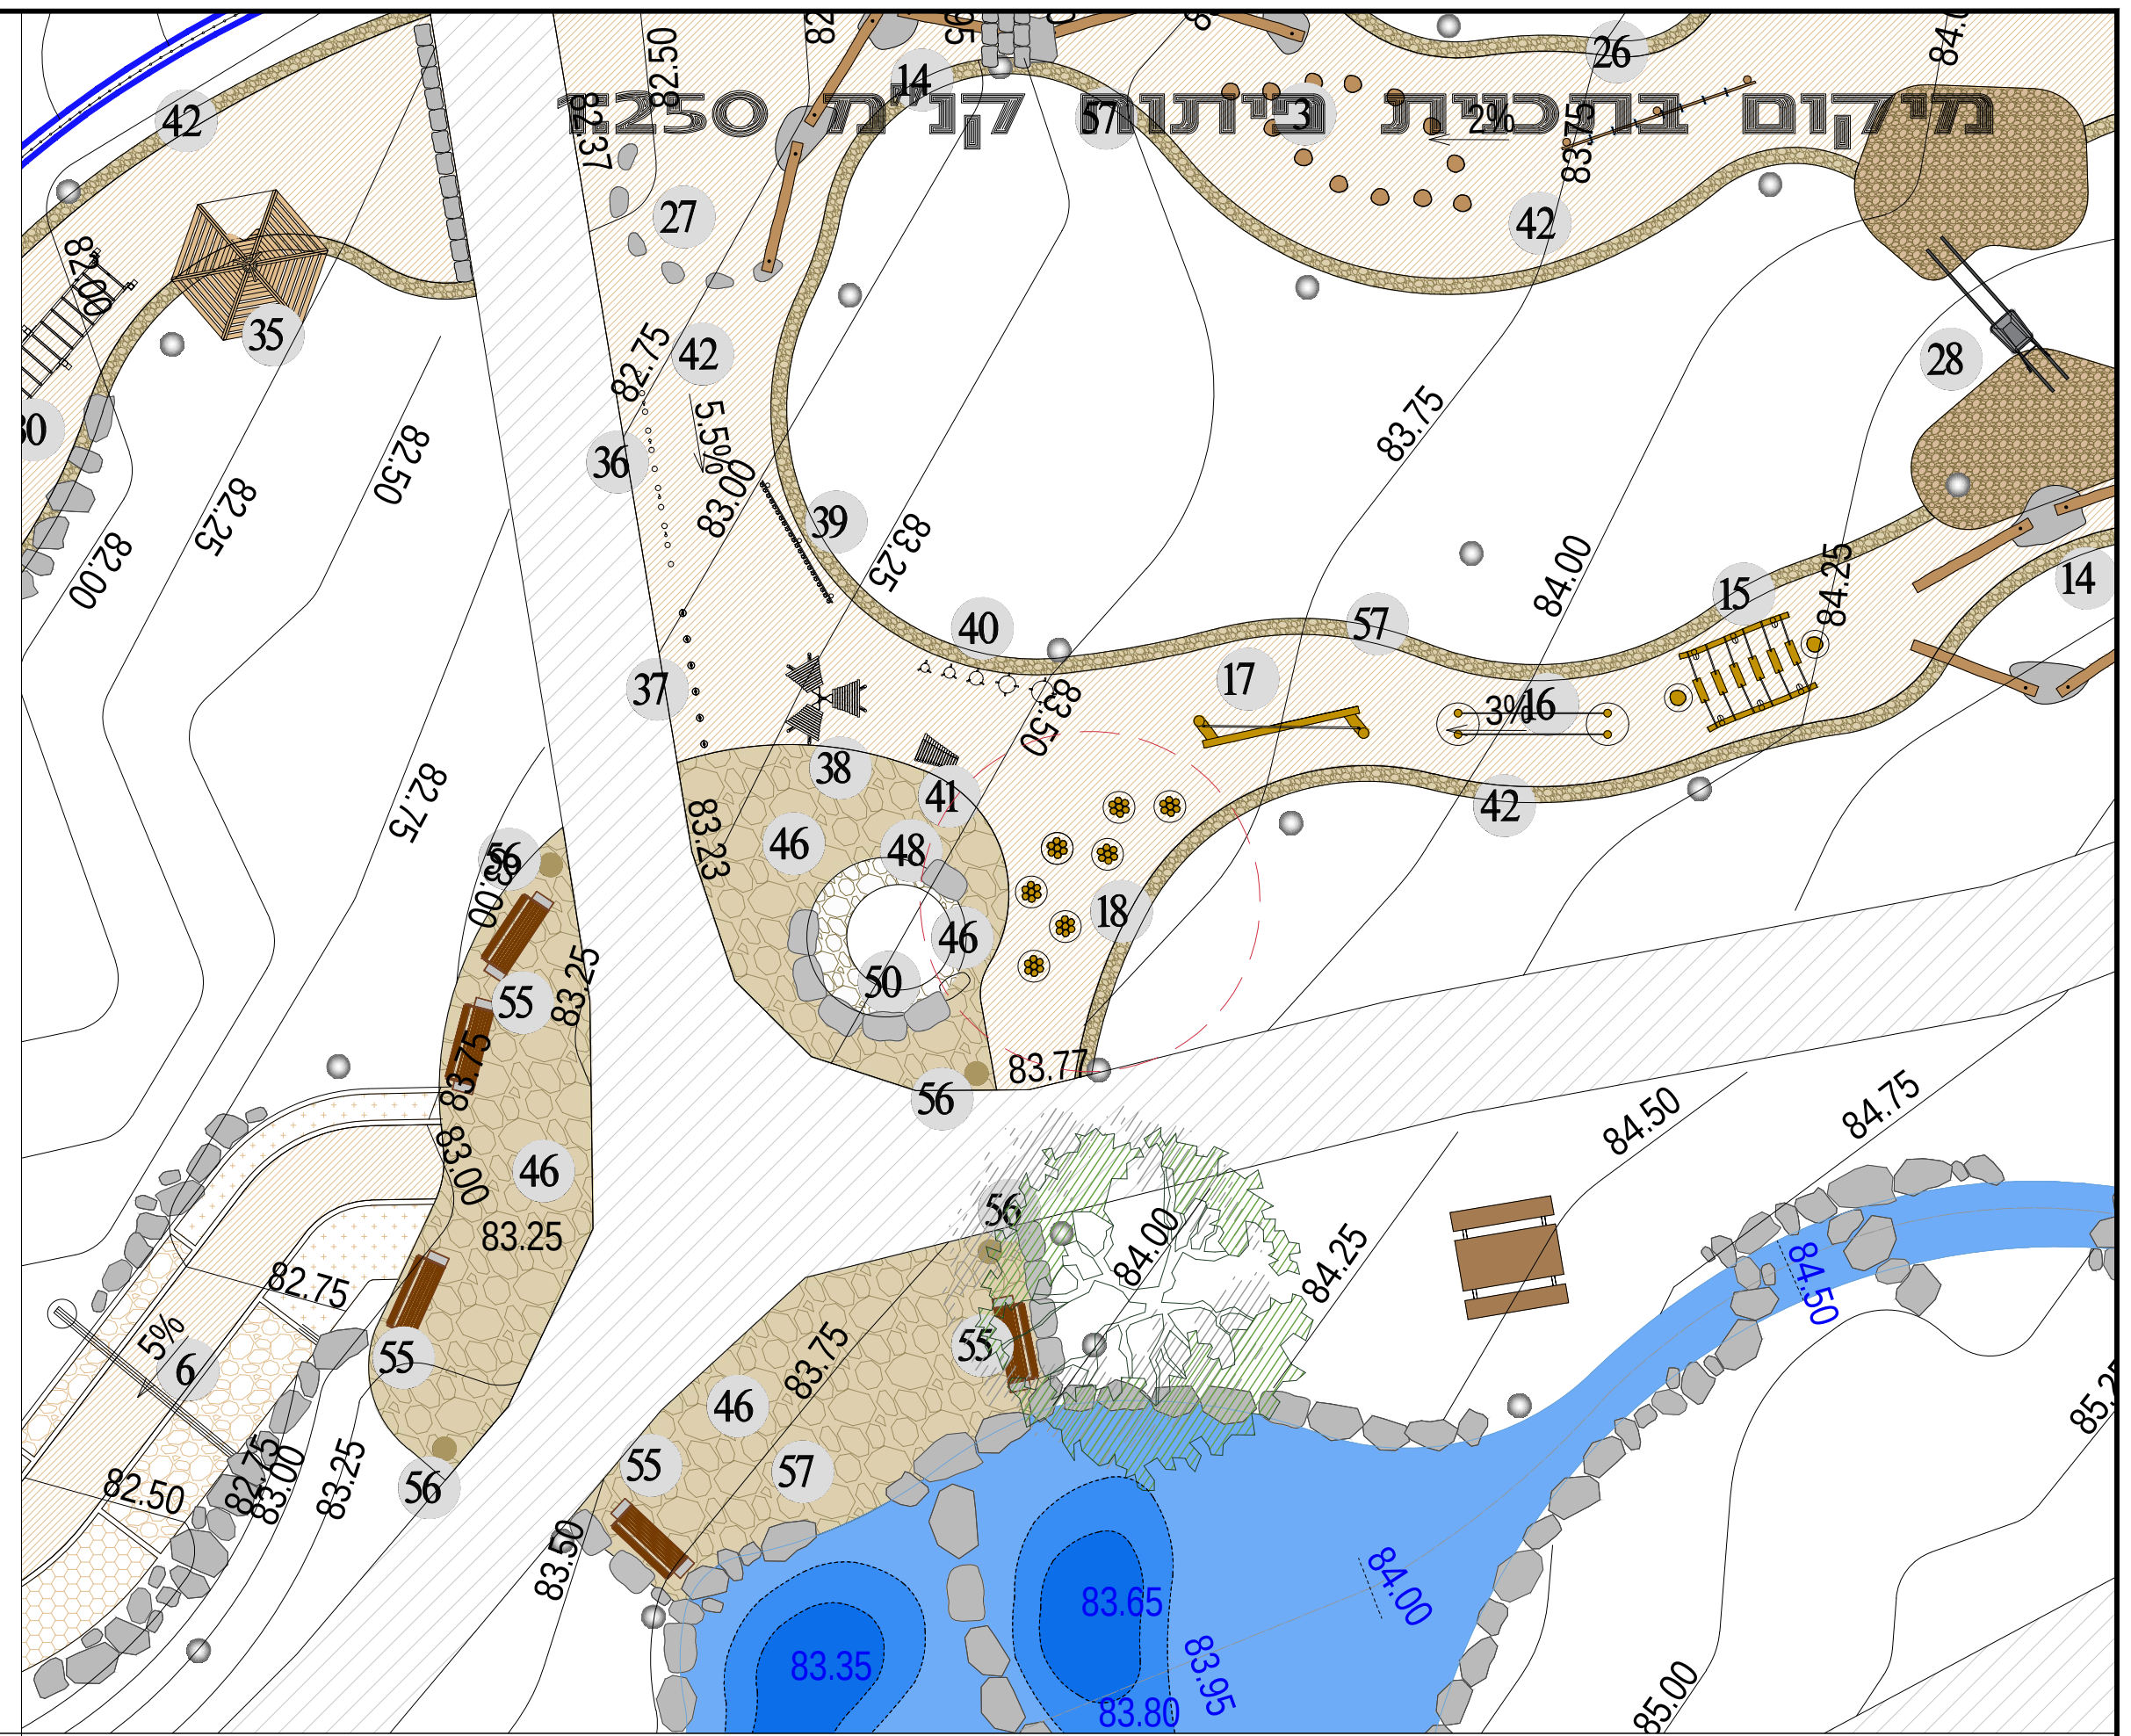


תכנית קנ"מ 1:20

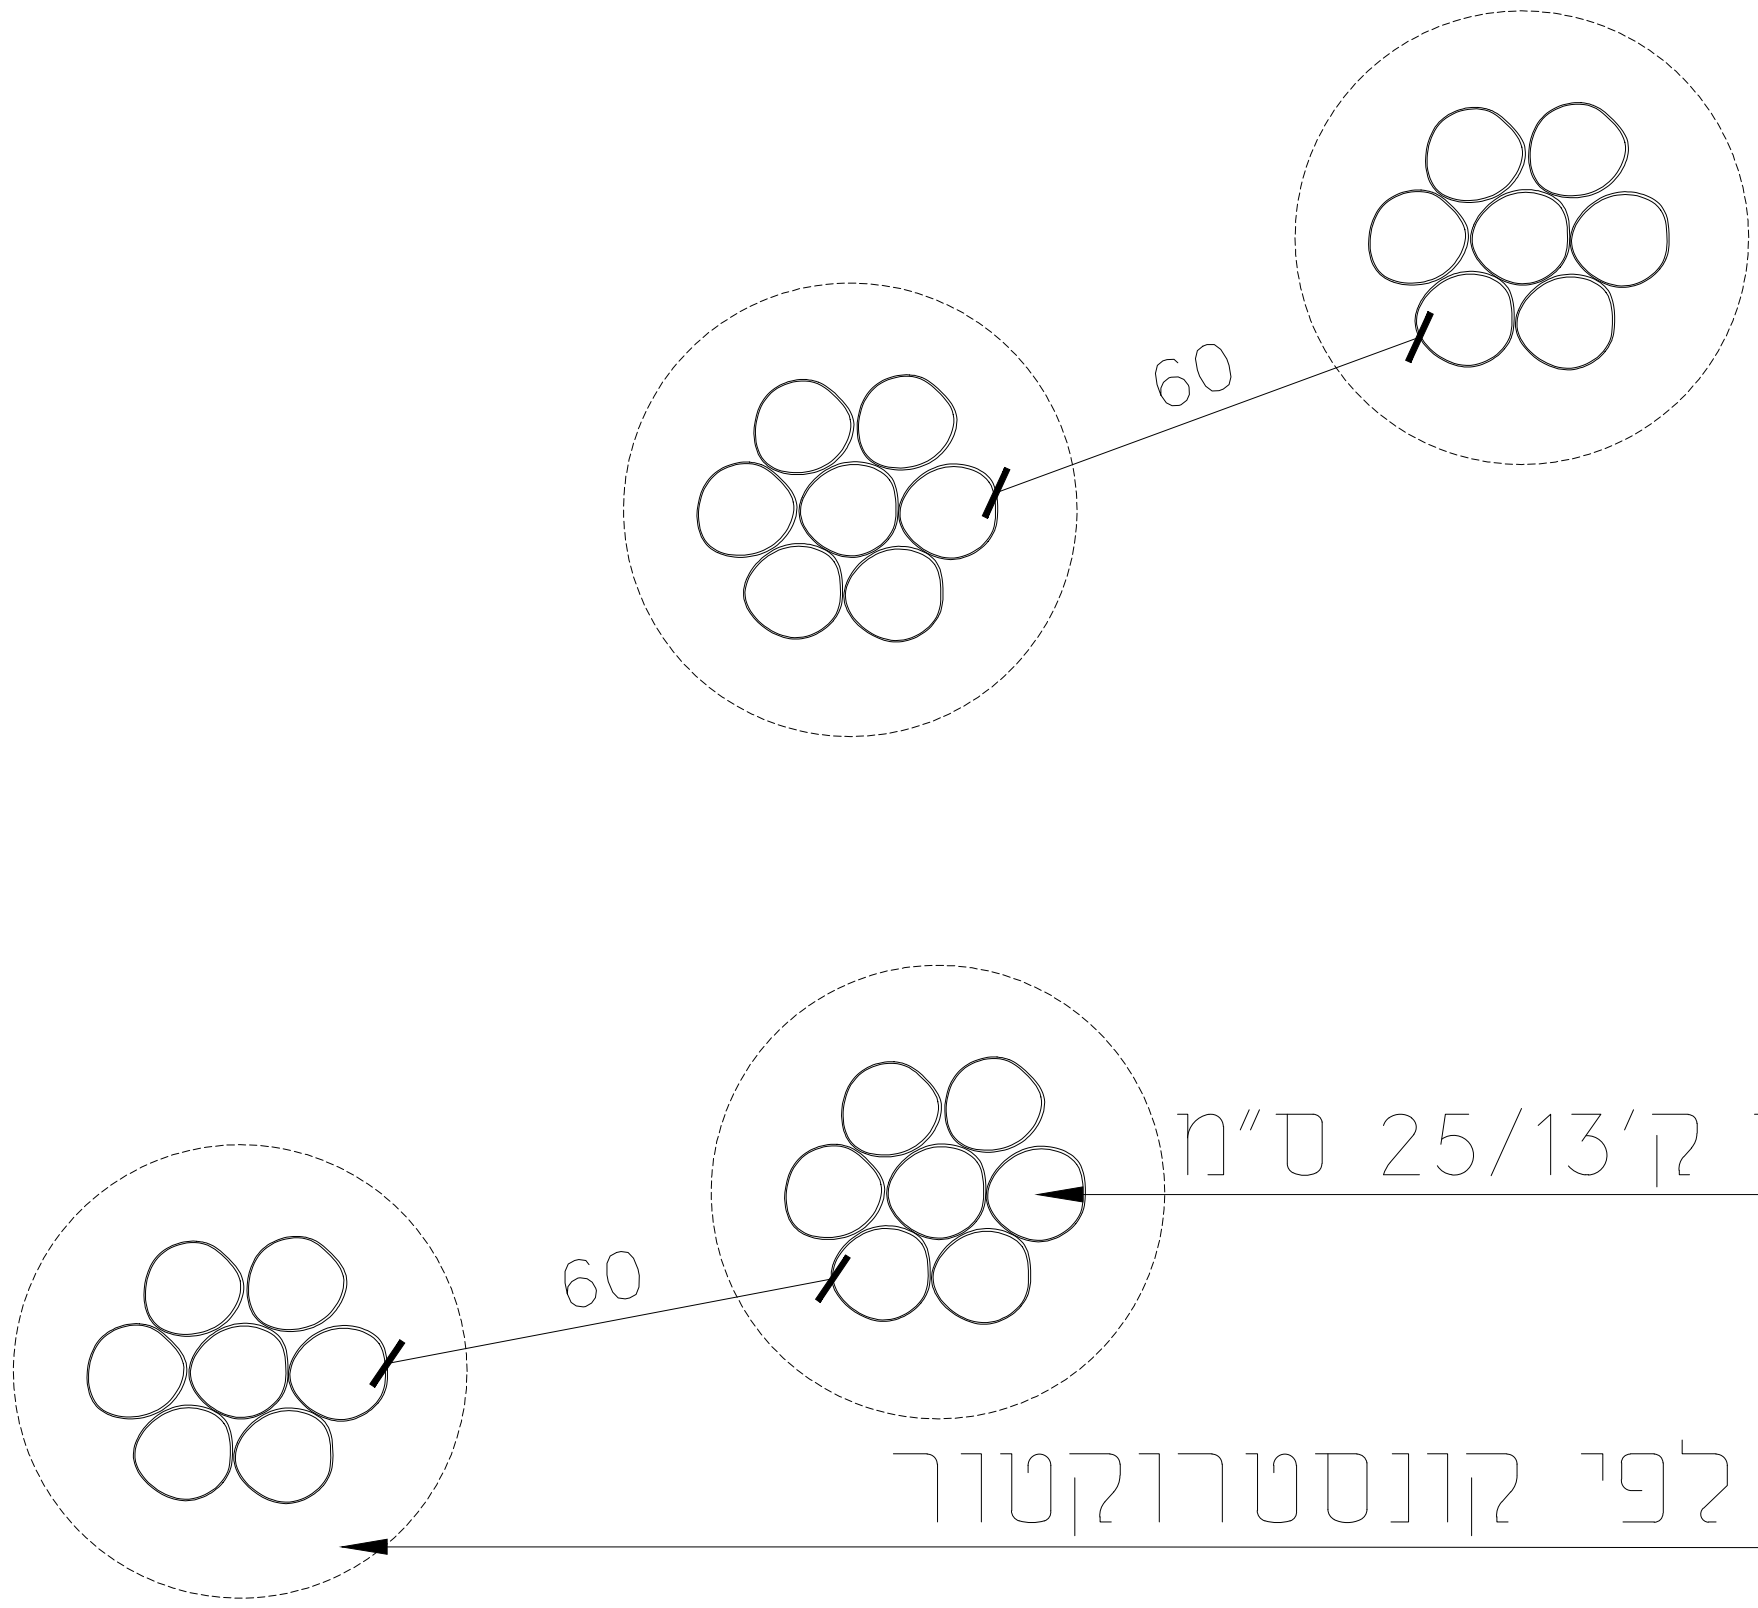

תמונה

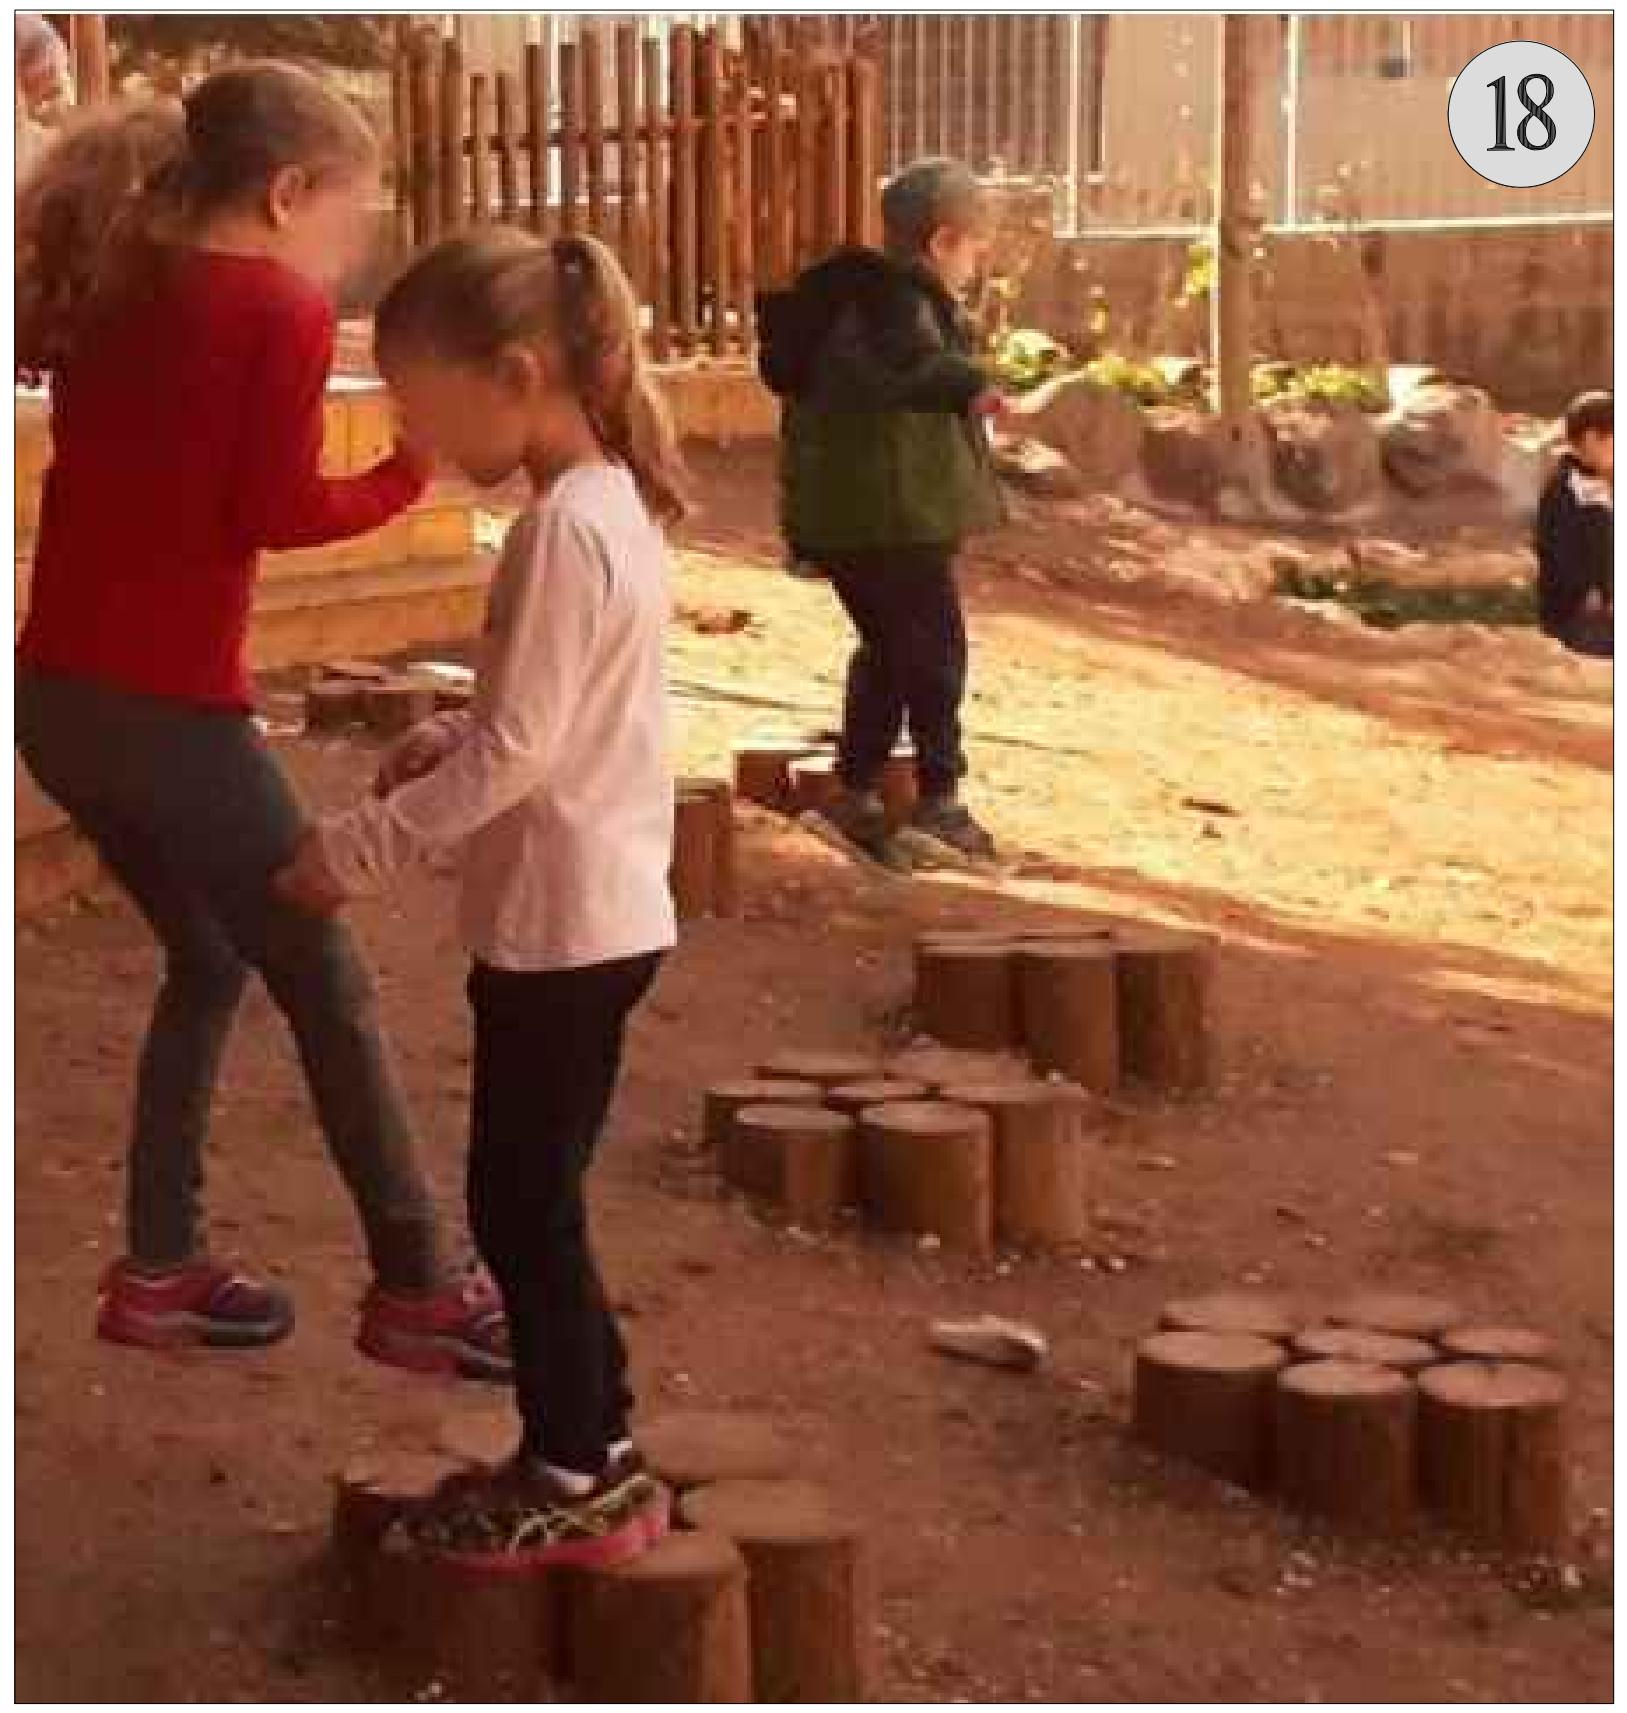


חתך קנ"מ 1:20

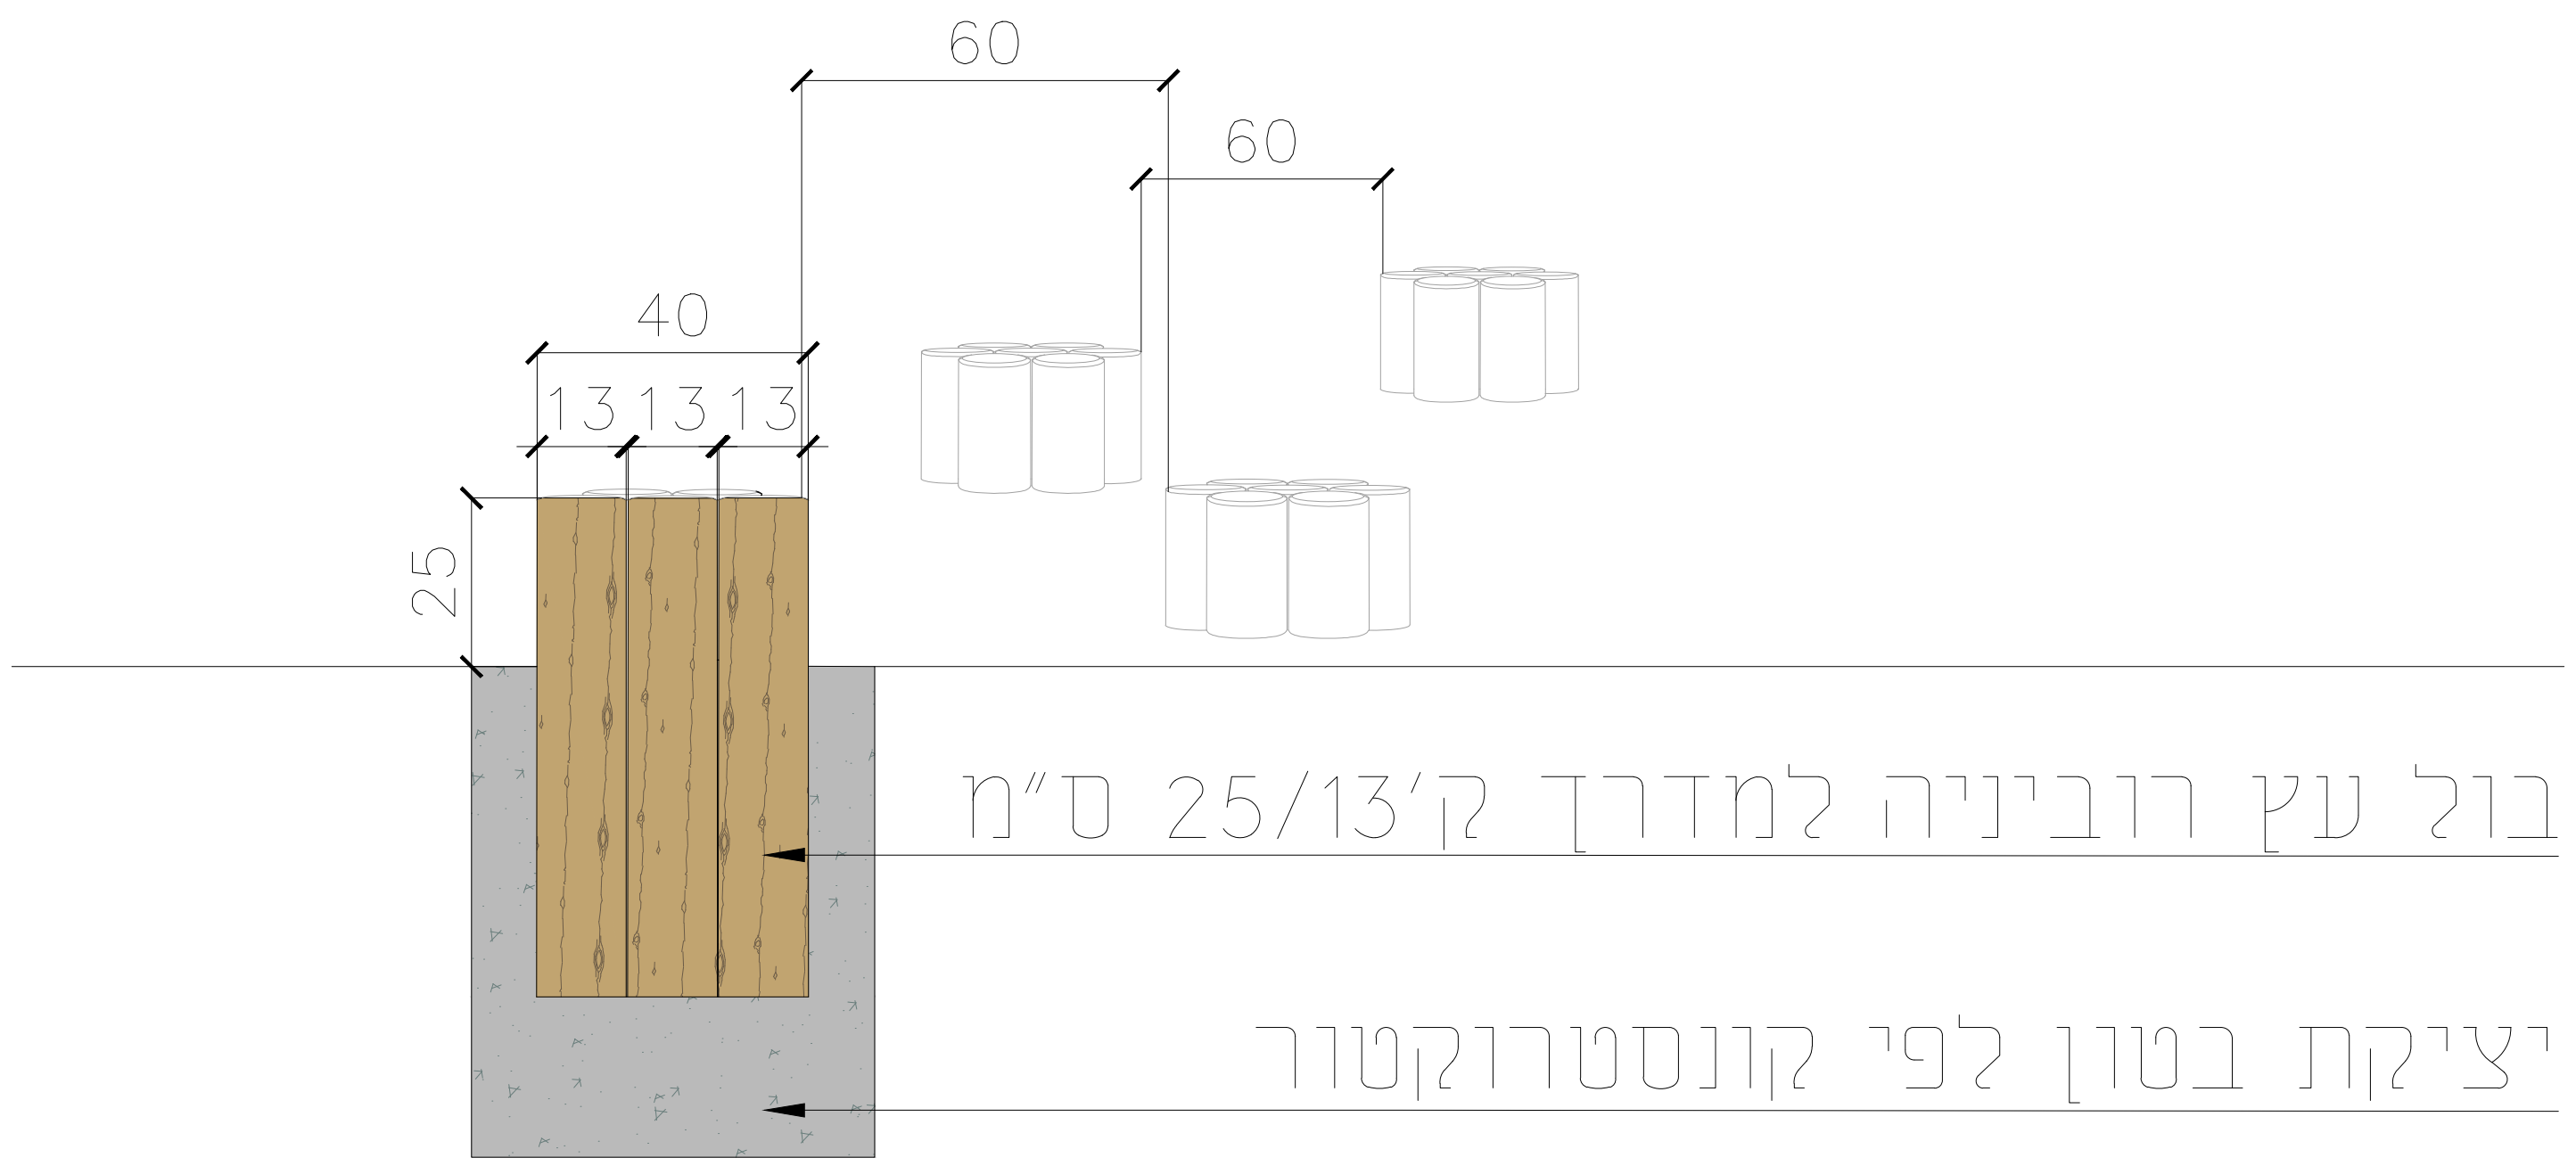


תיאור הפרט:	מספר הפרט:
מאגד בולי עץ פרח	18

מיקום בתכנית פיתוח קנ"מ 1:250

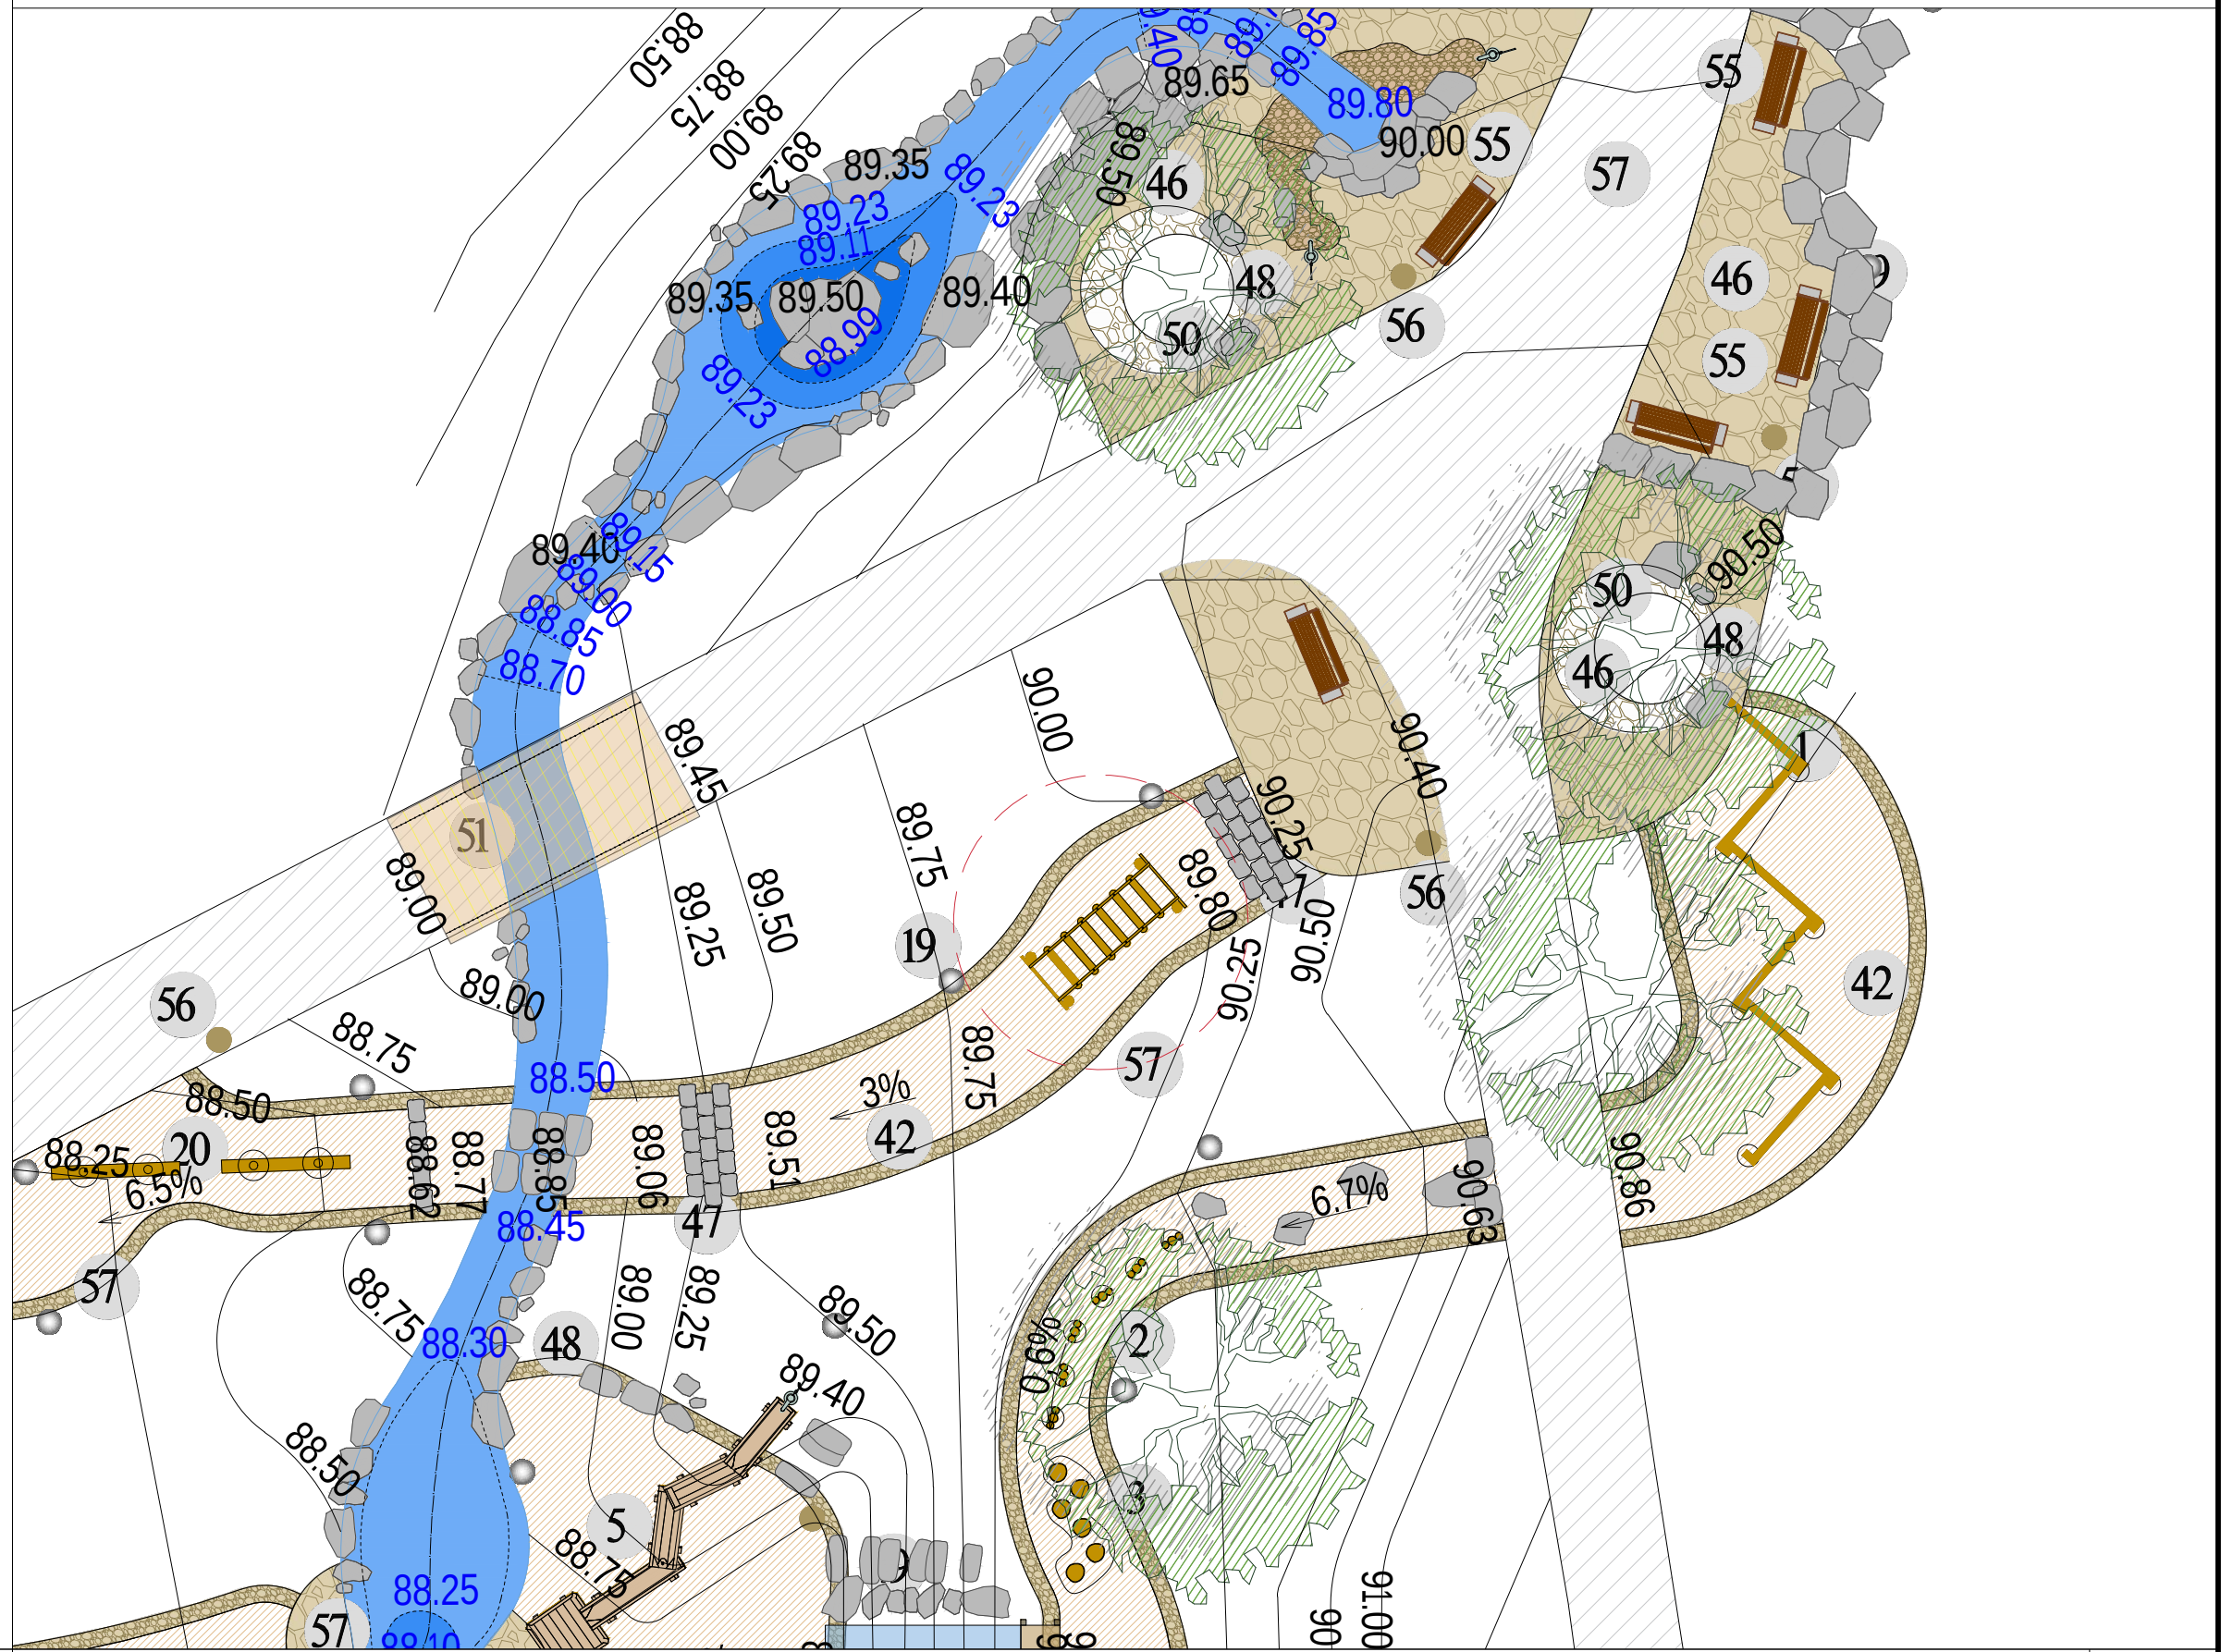


תכנית קנ"מ 1:25

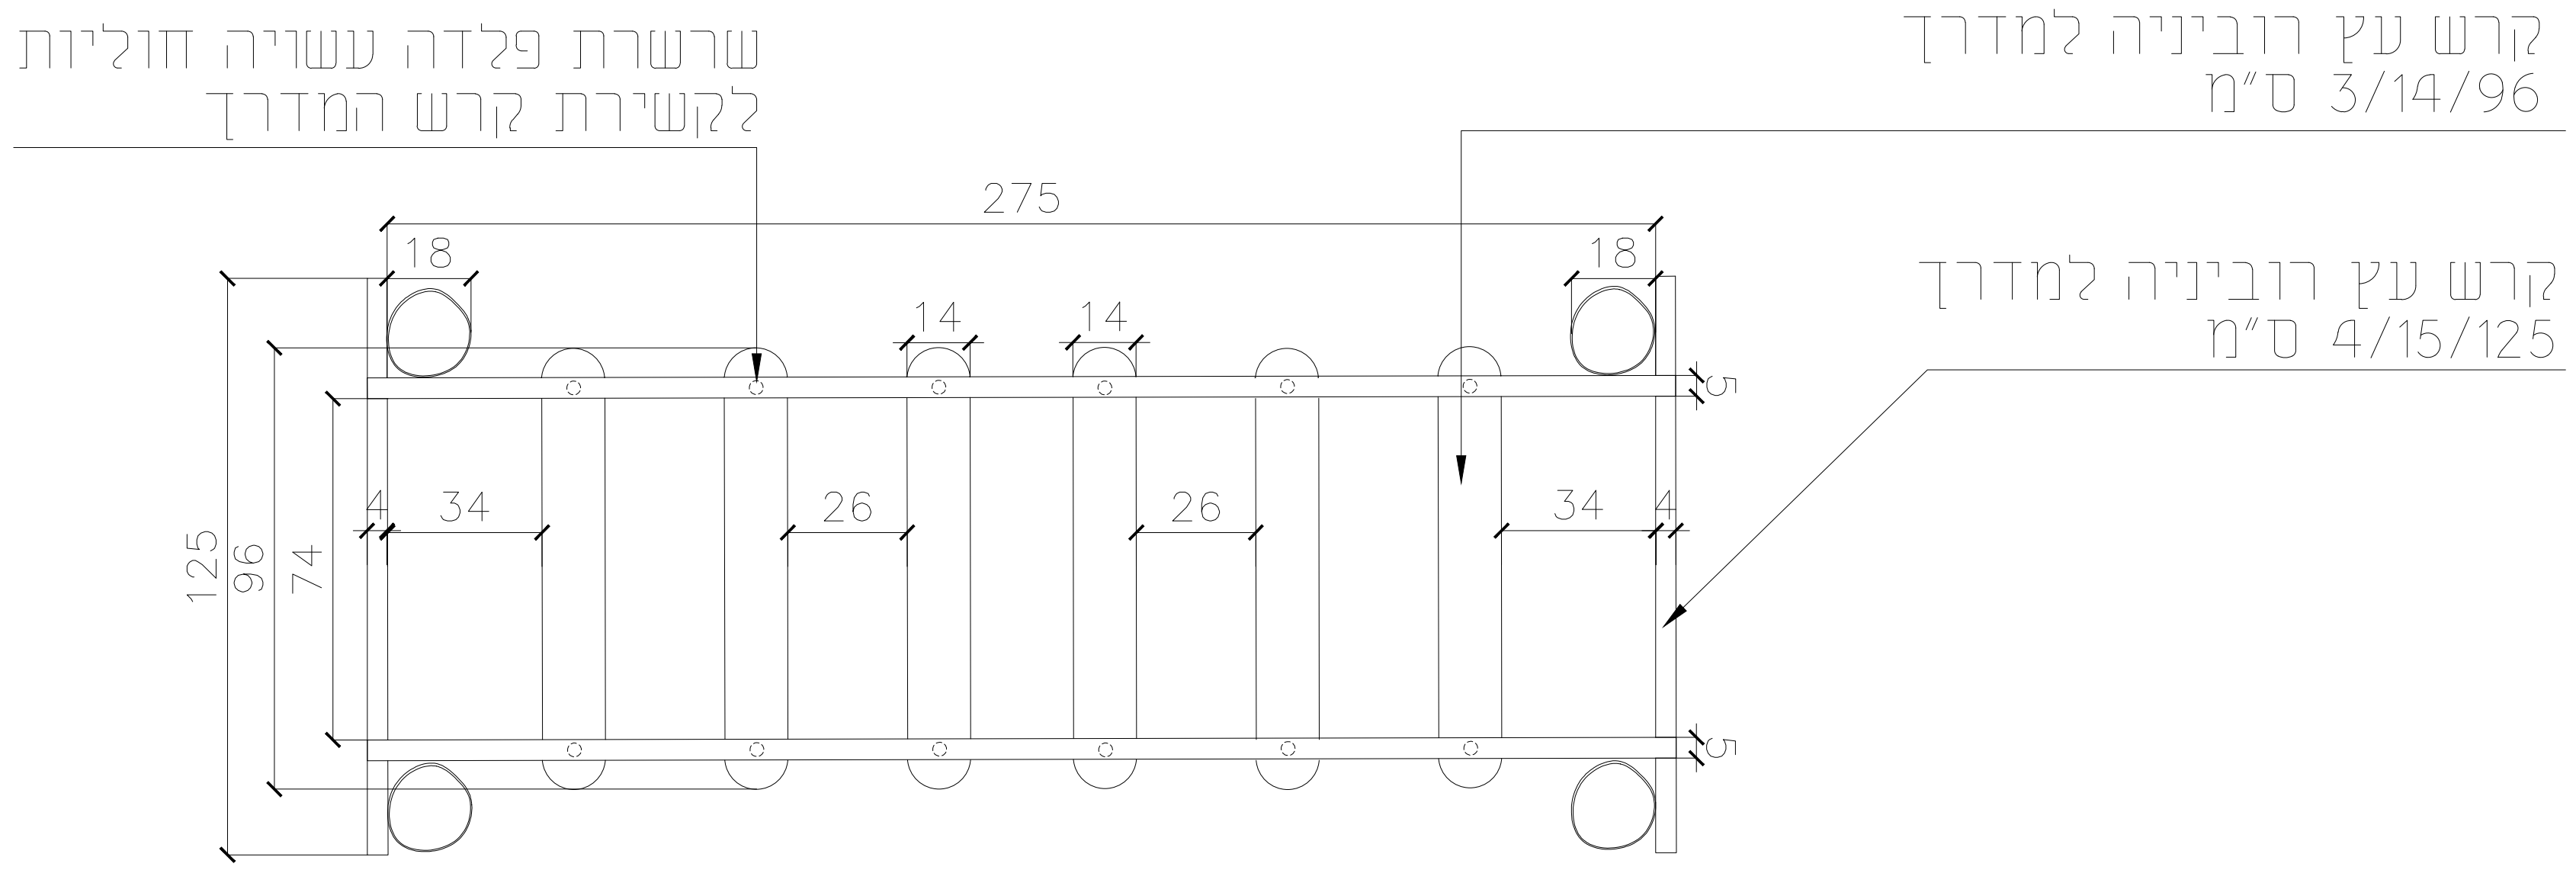

תמונה



חתך קנ"מ 1:25

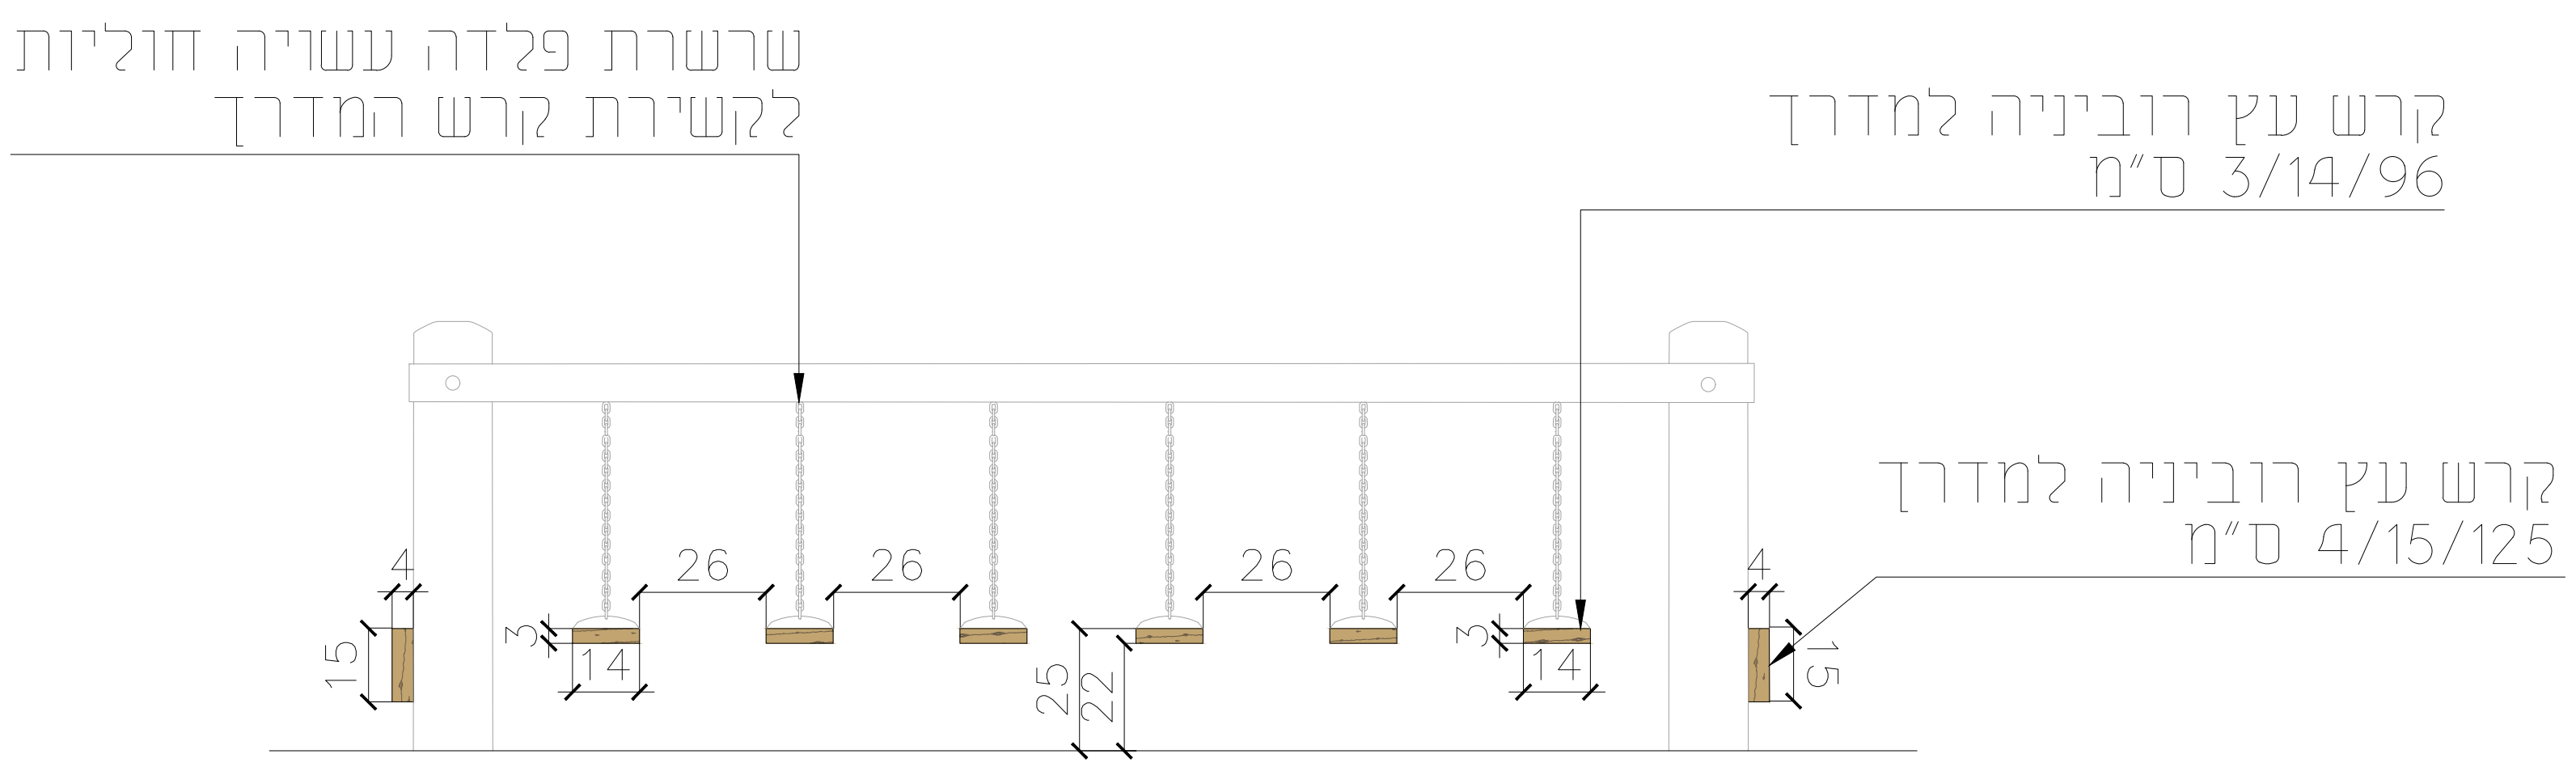


מספר הפרט:

19


תיאור הפרט:

מעבר קרשי עץ תלויים


מיקום בתכנית פיתוח קנ"מ 1:250

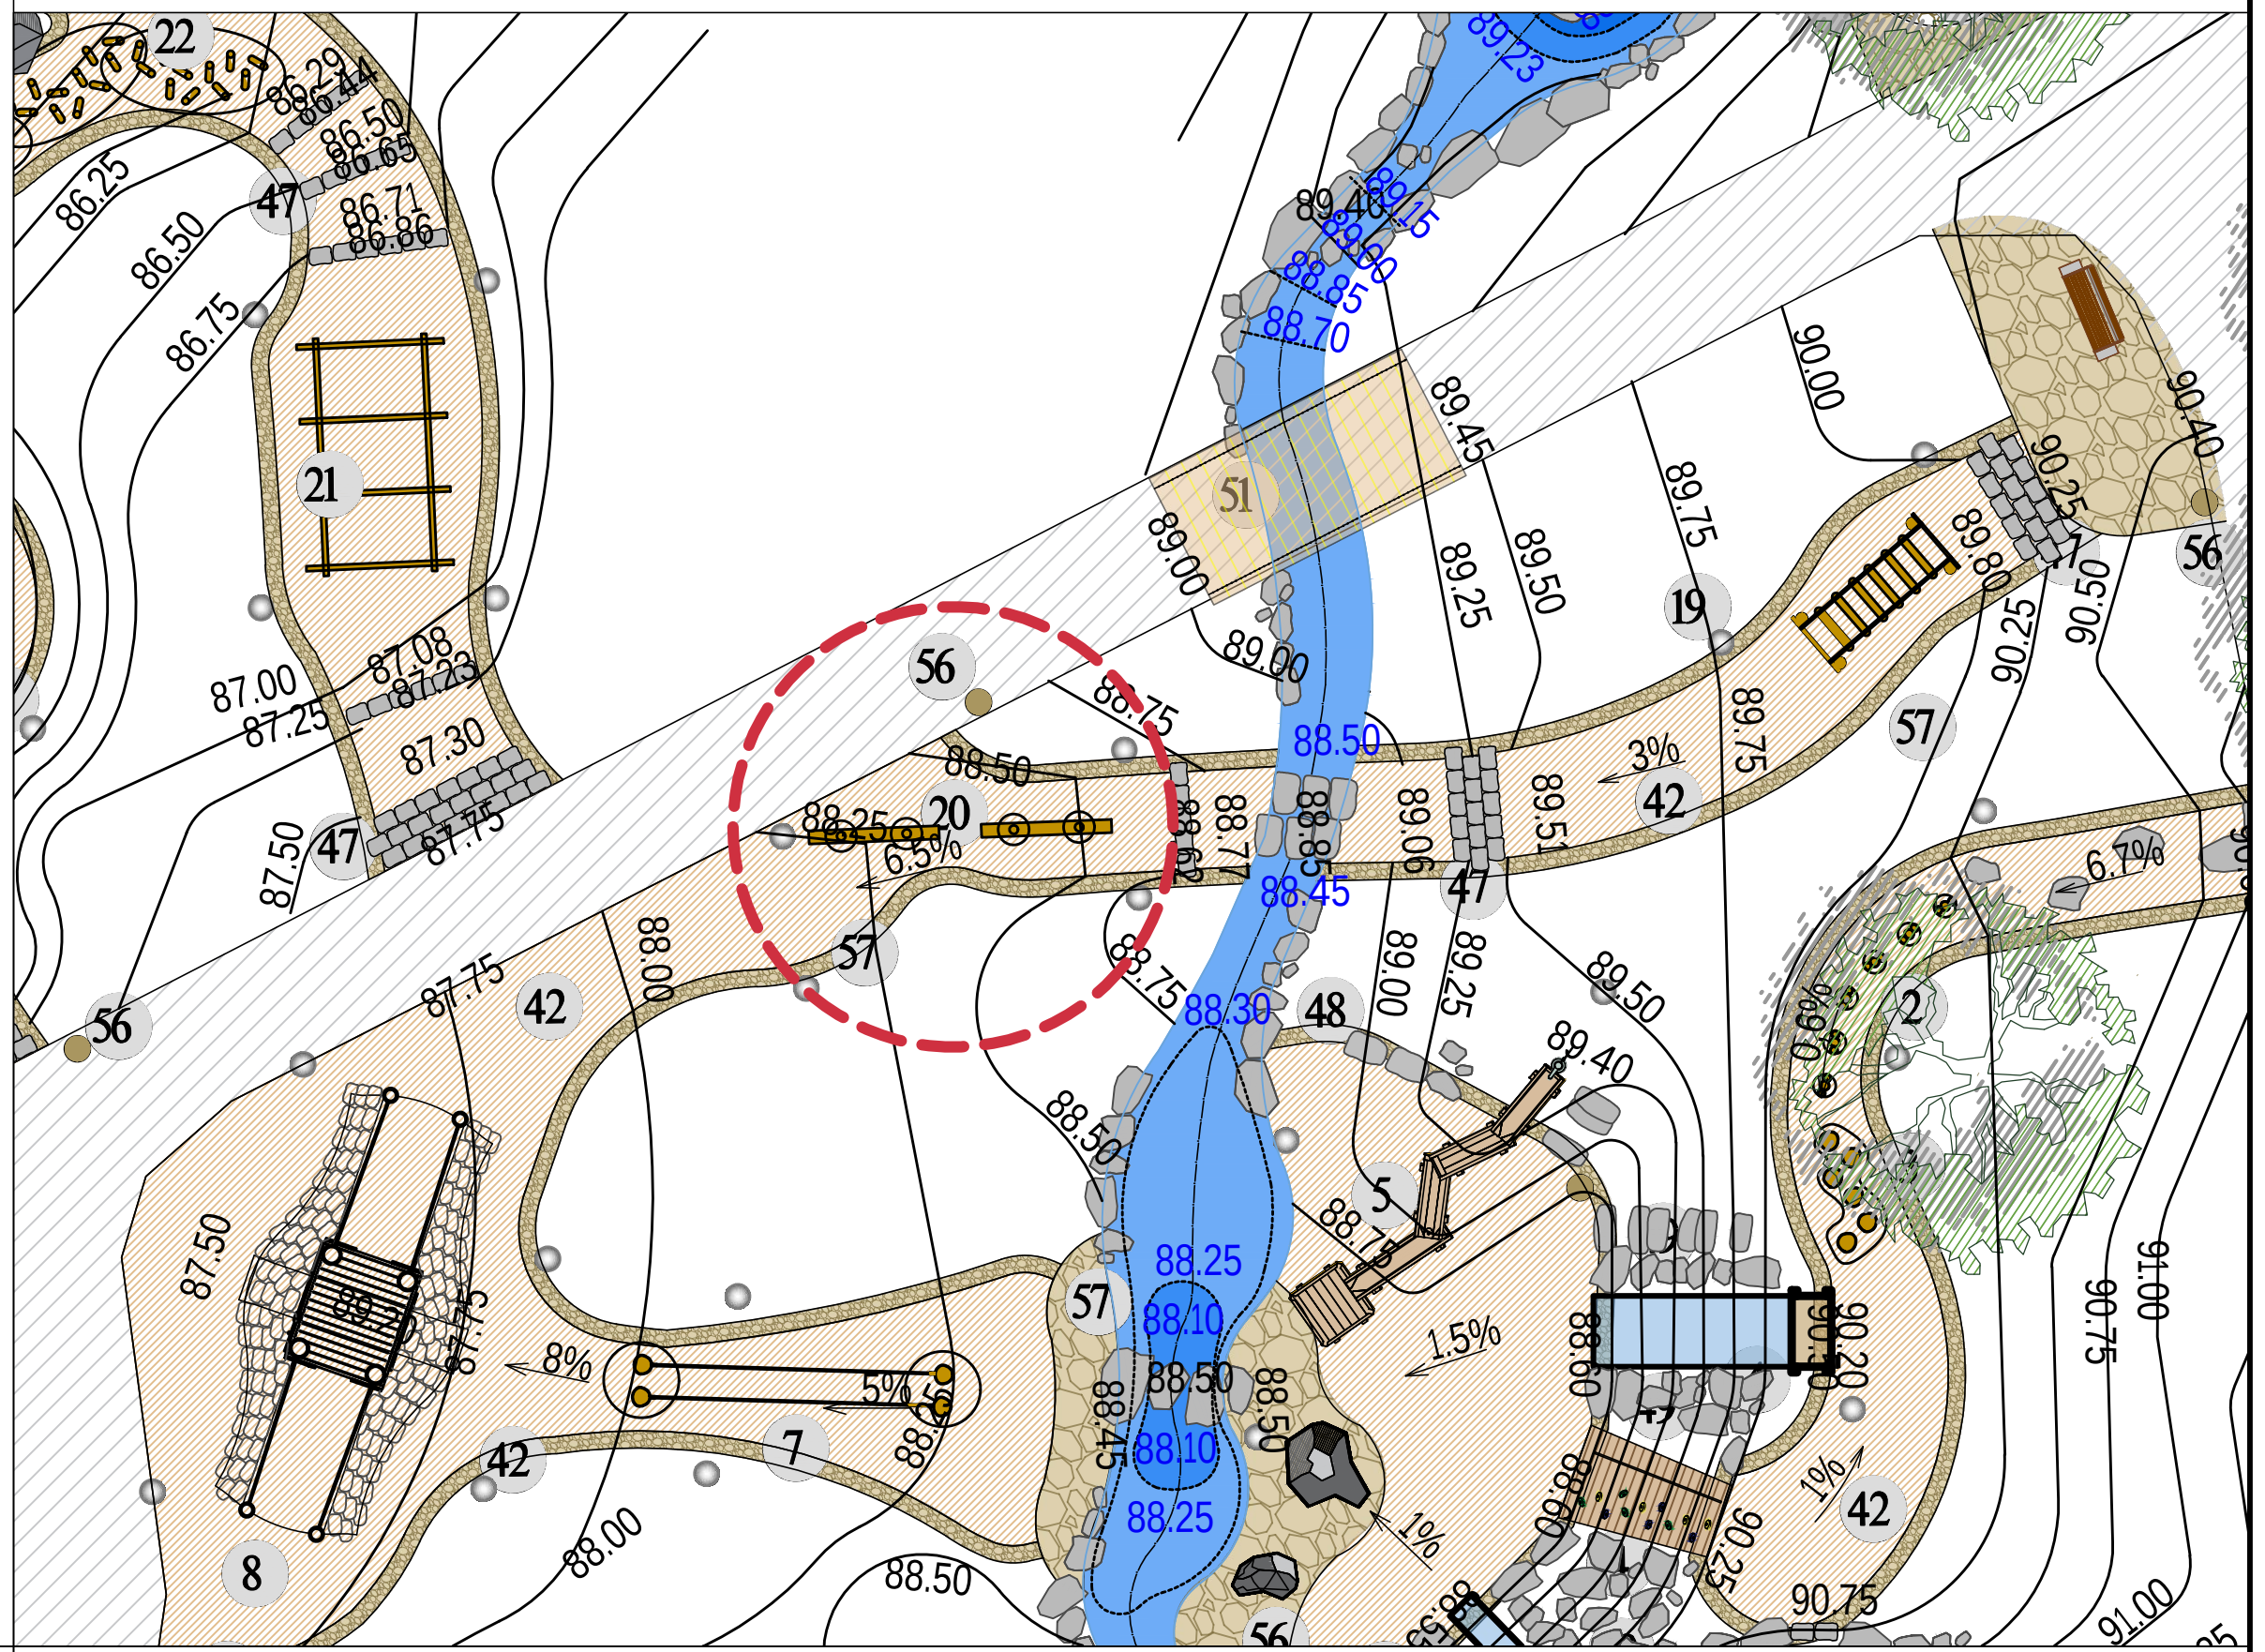

תכנית קנ"מ 1:50

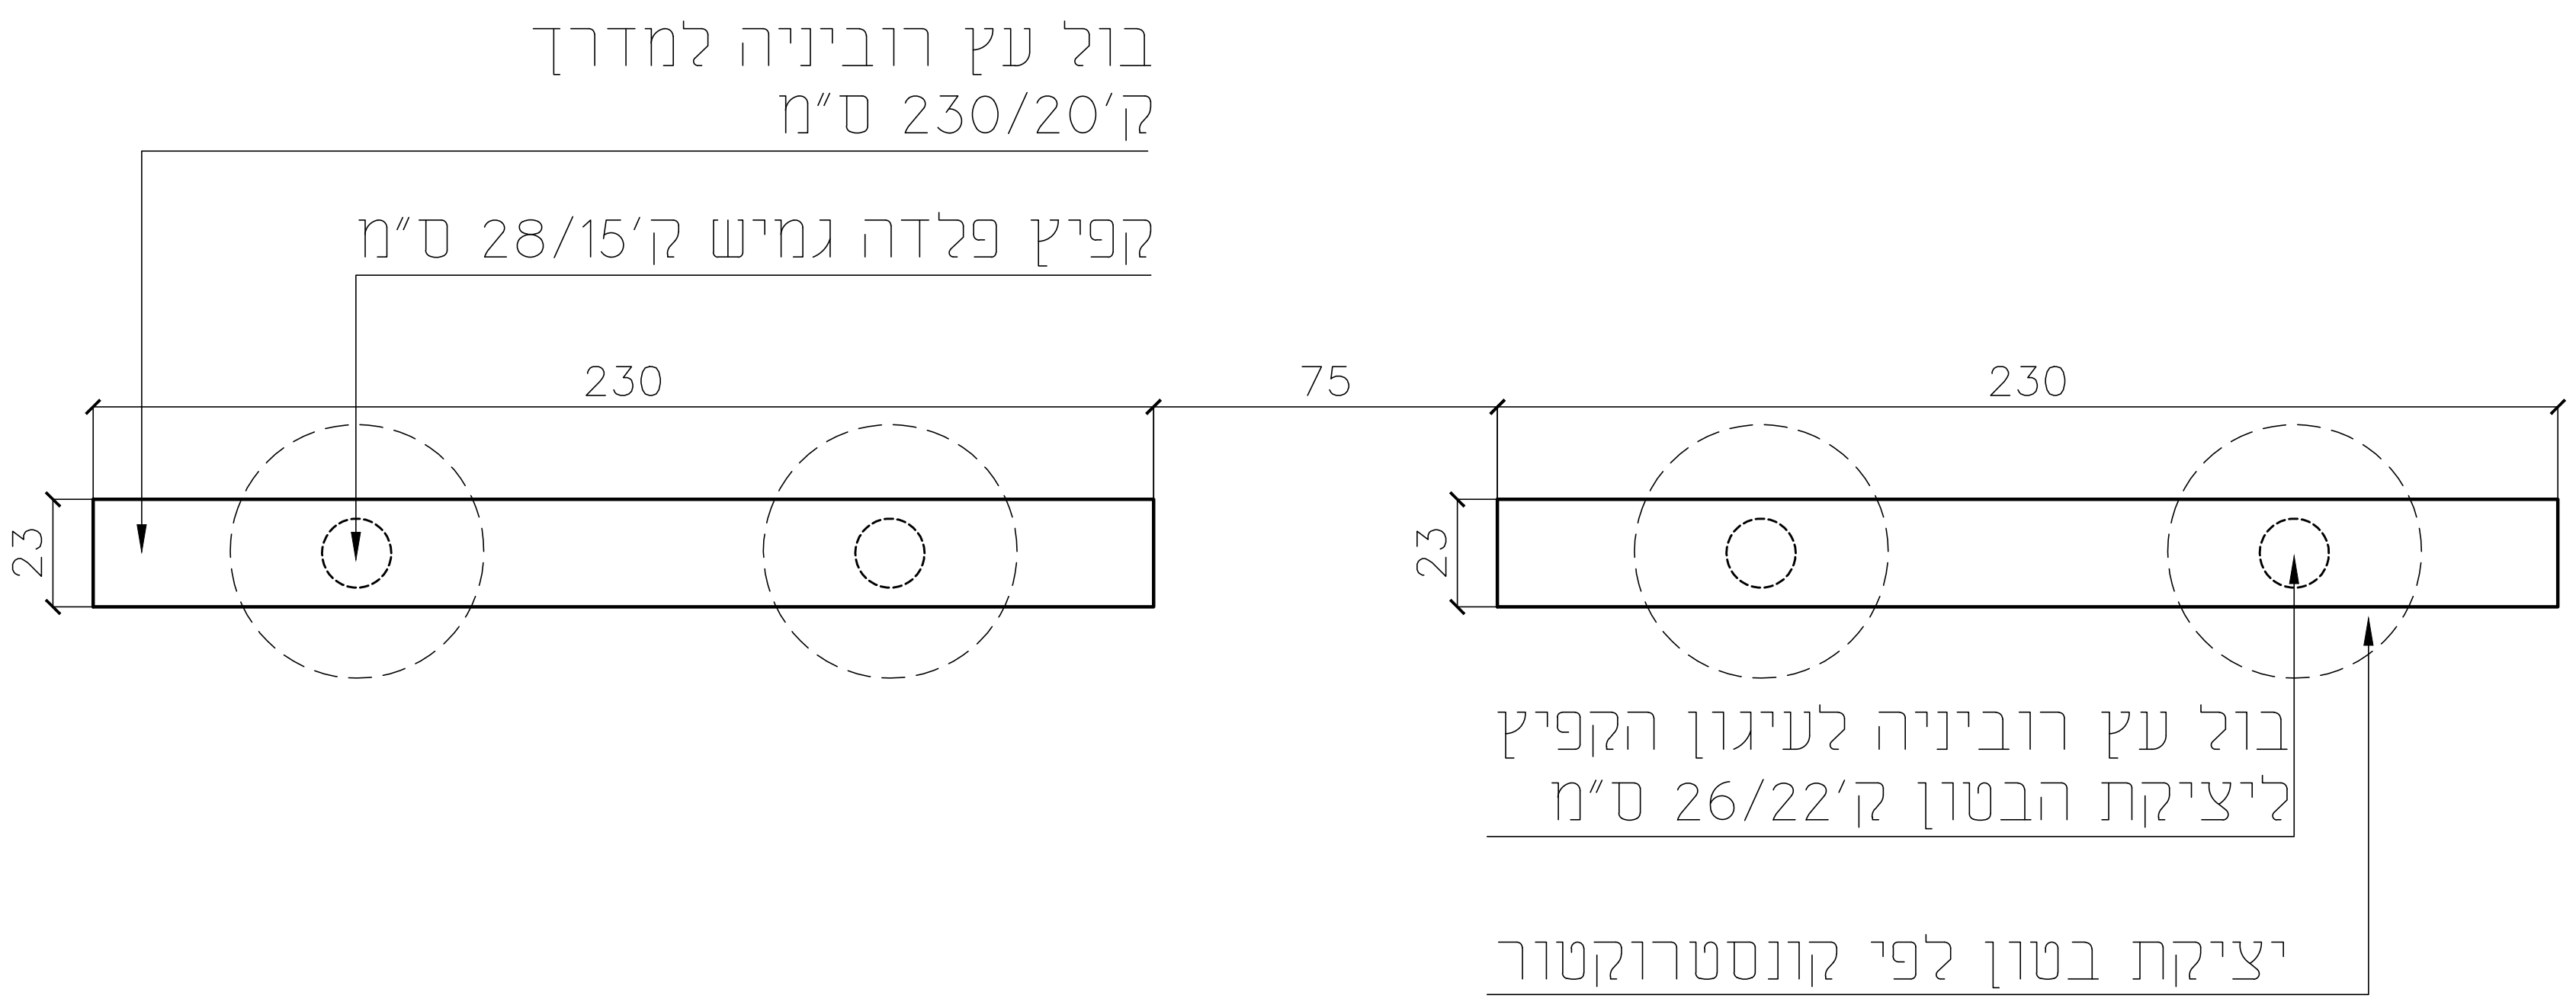

חתך קנ"מ 1:50

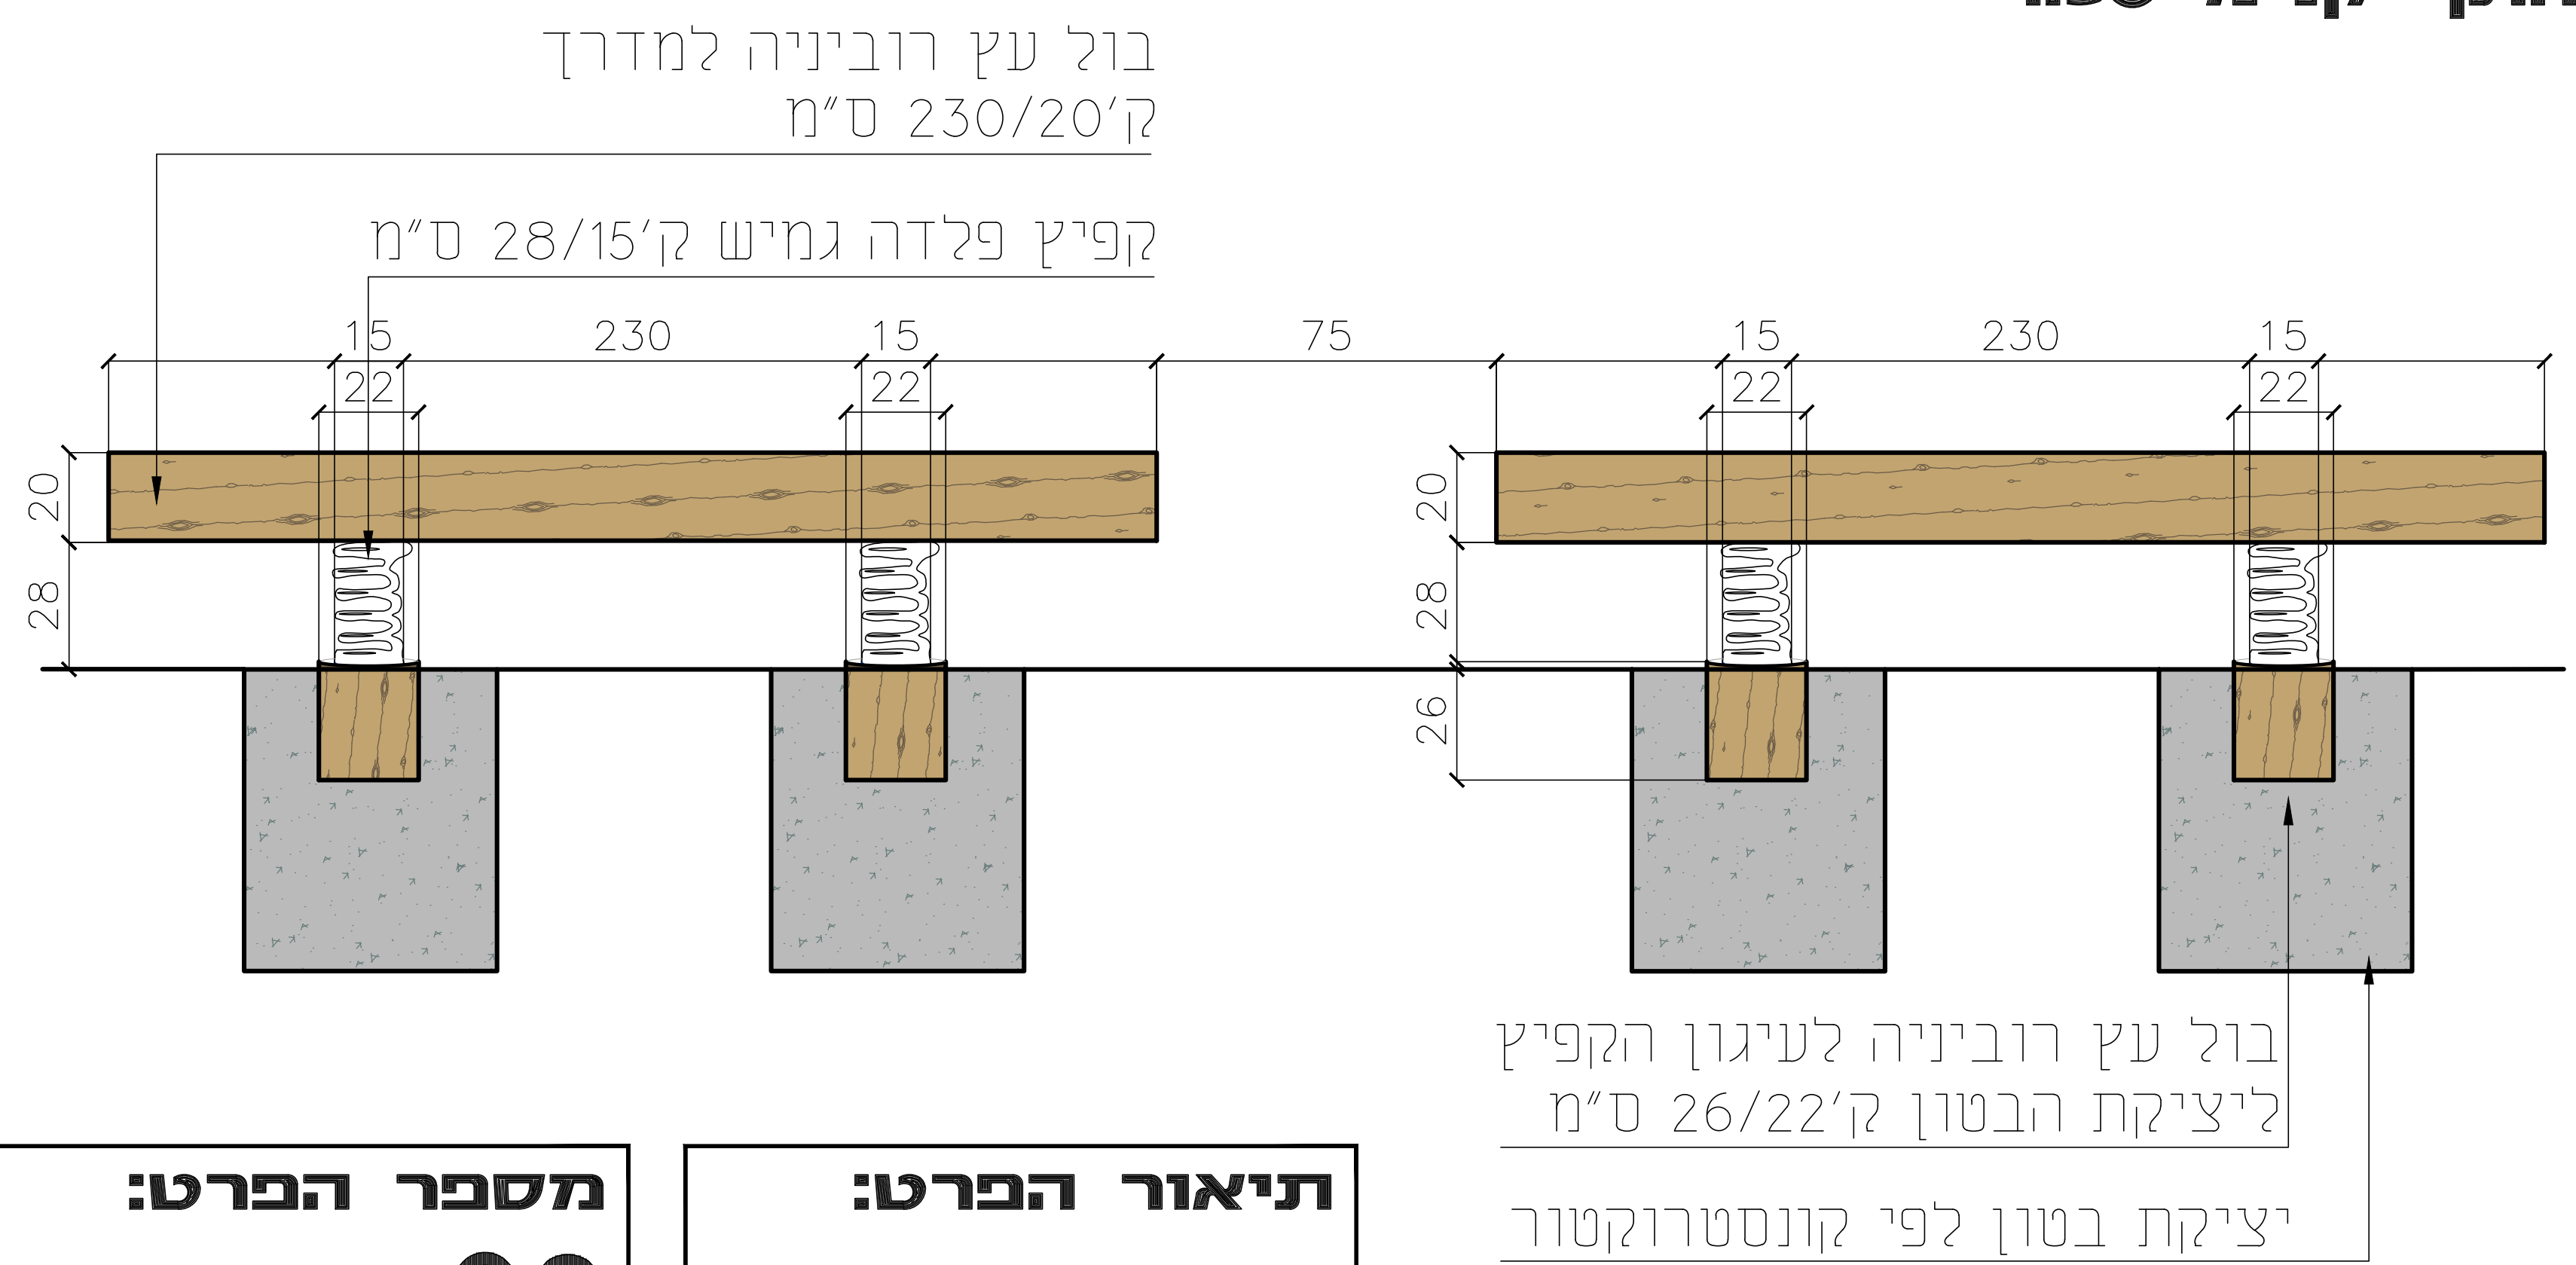


תמונה




תיאור הפרט:	מספר הפרט:
בולי עץ מתנדנדים	20

מיקום בתכנית פיתוח קנ"מ 1:250

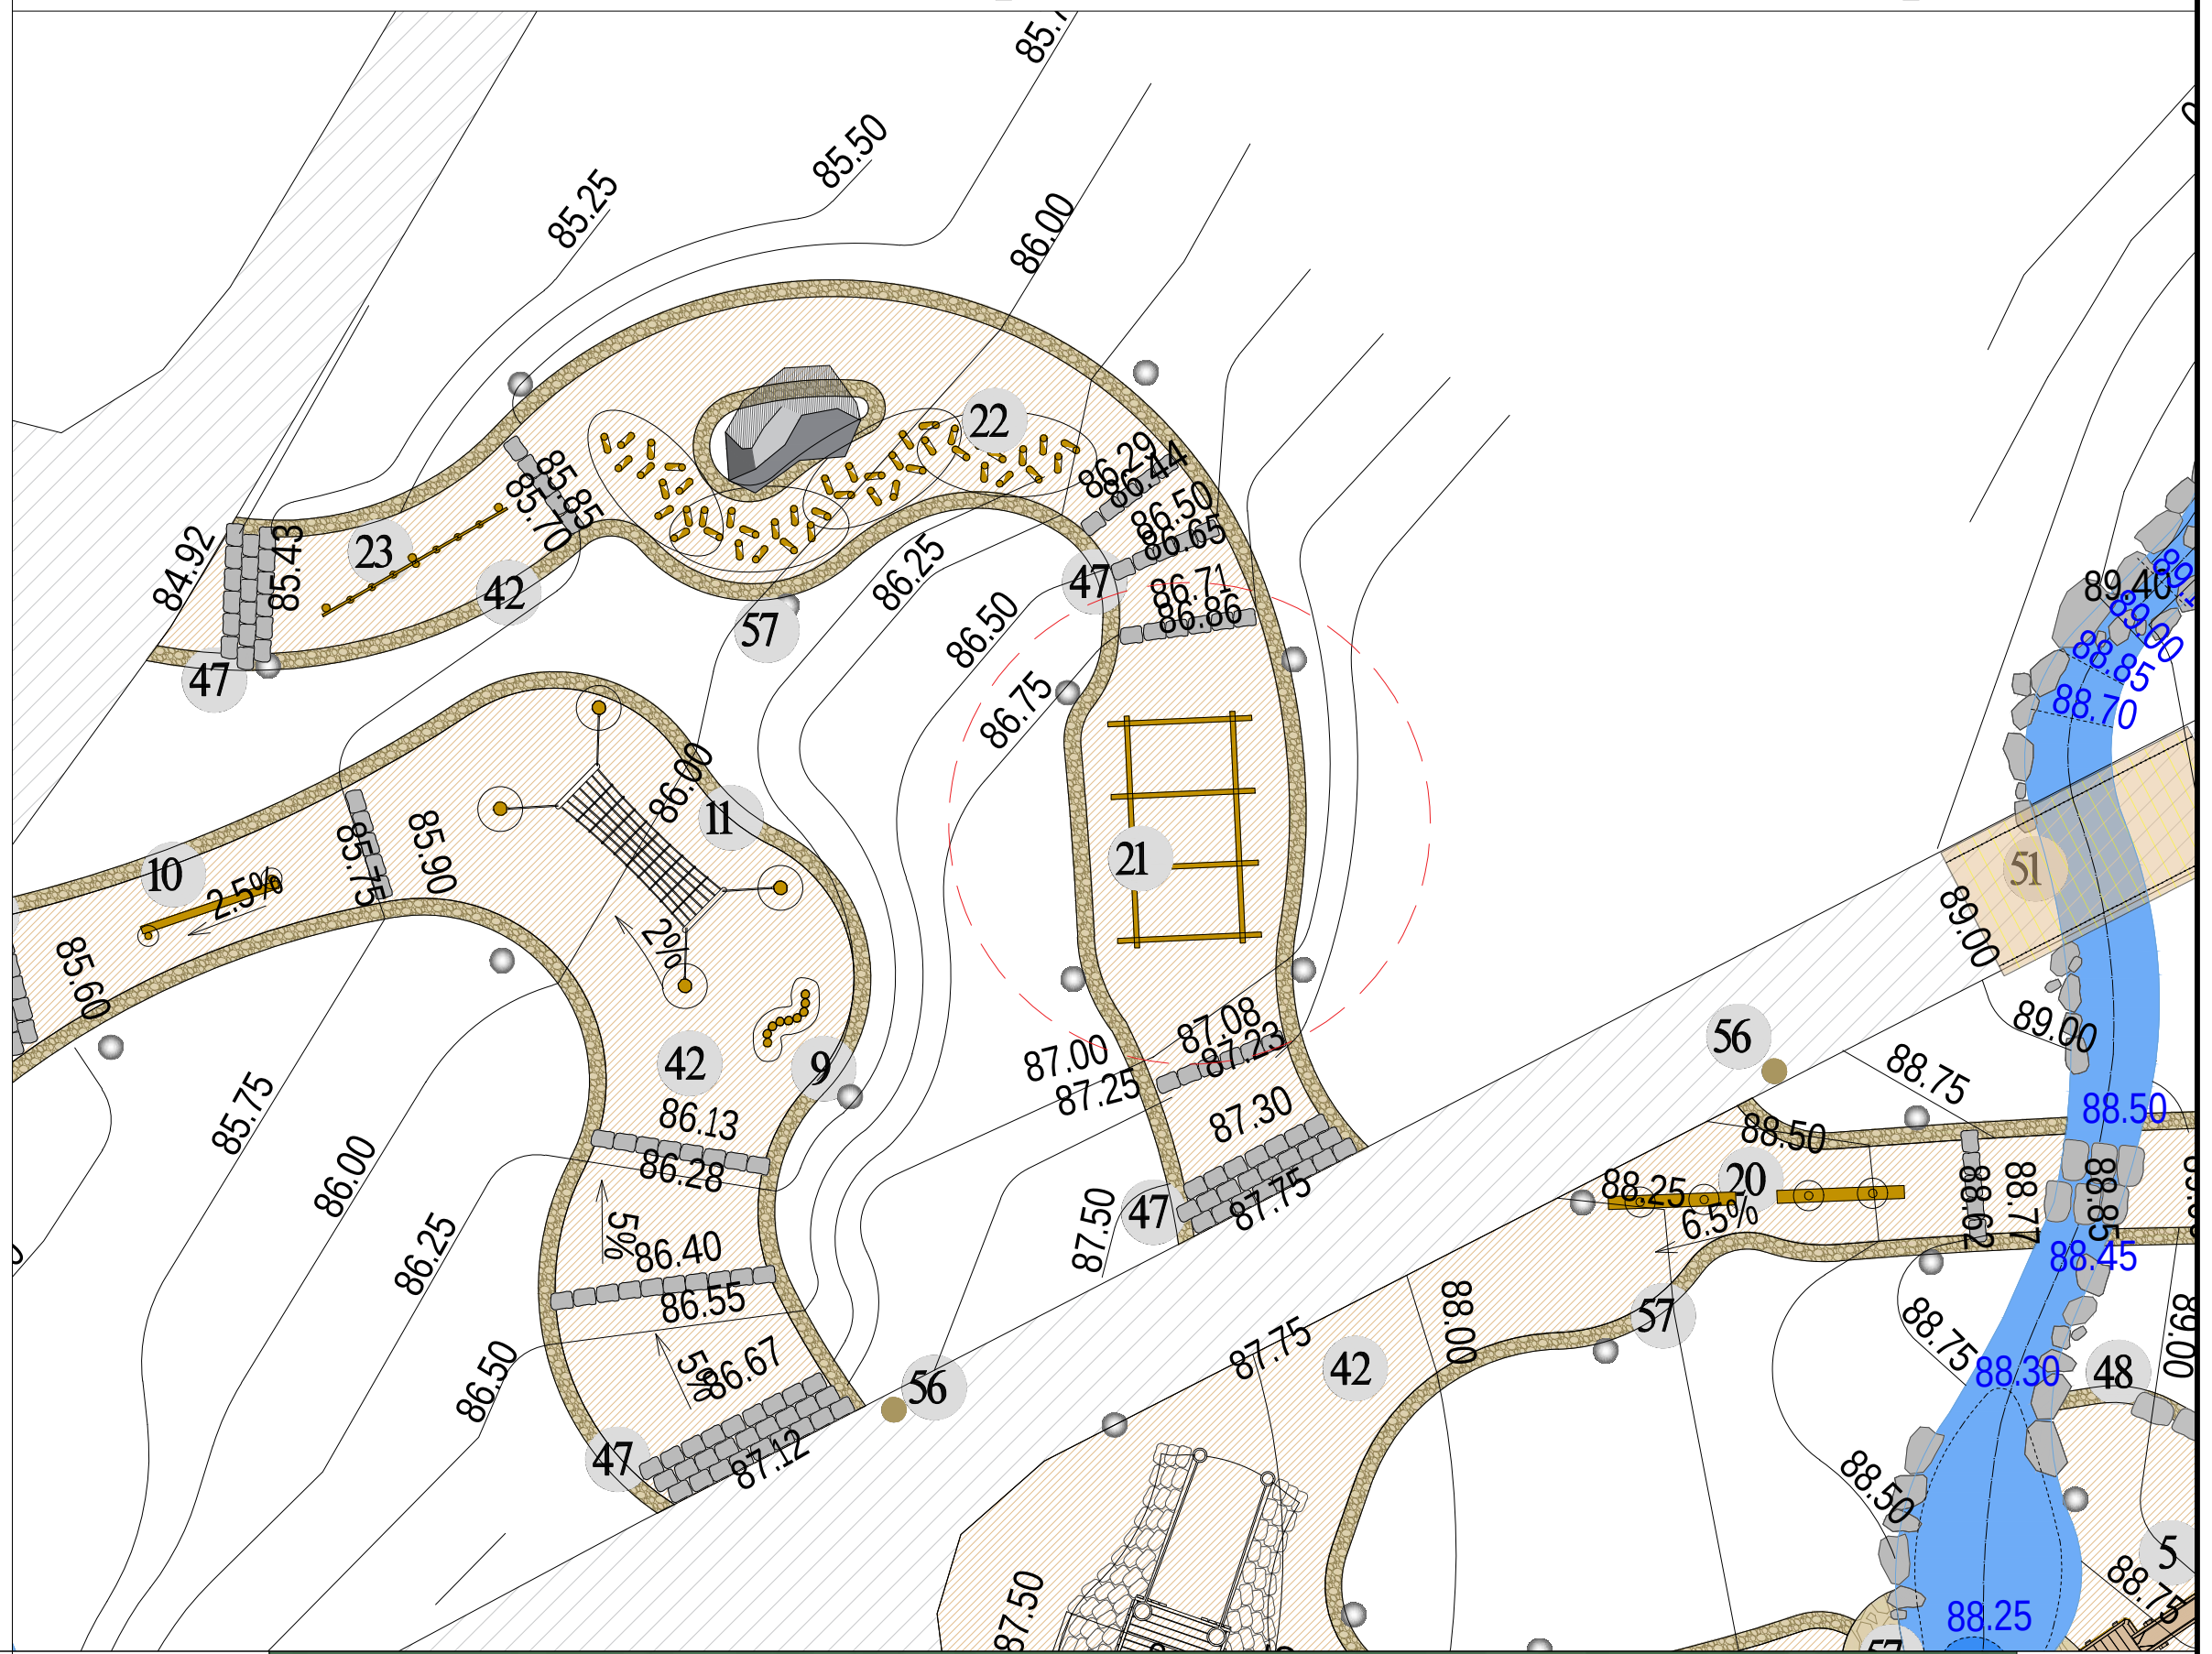

תכנית קנ"מ 1:50

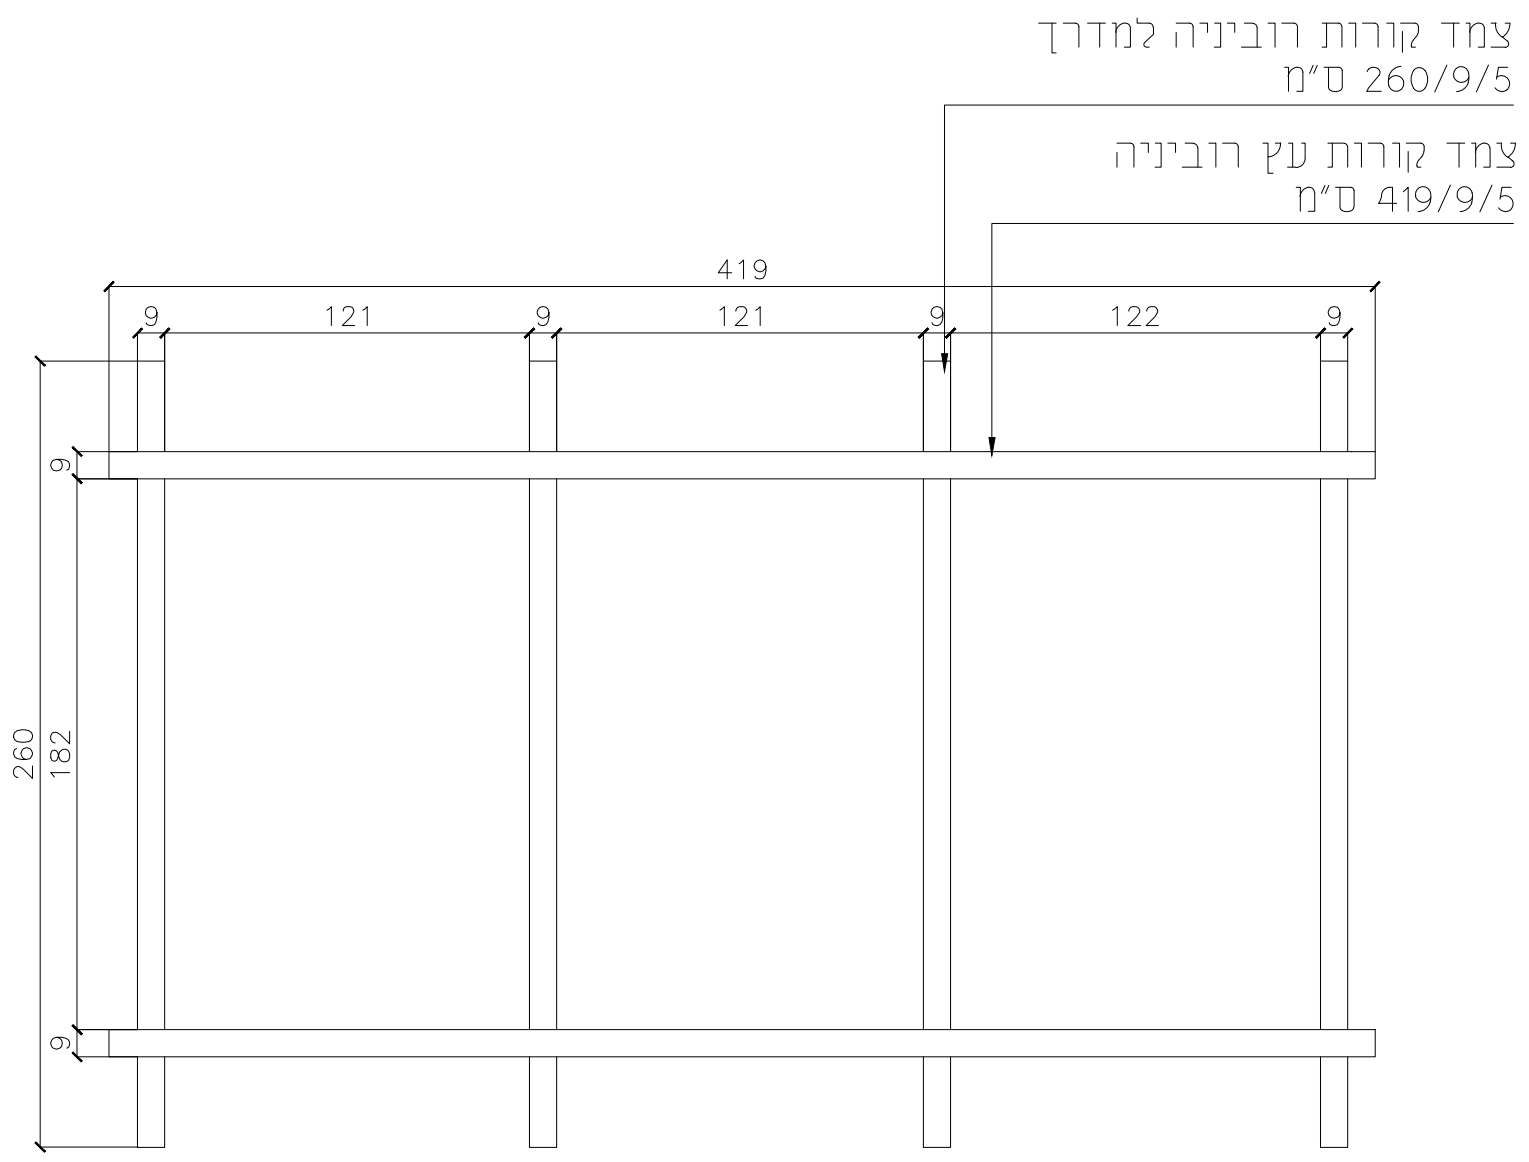


תמונה






חתך קנ"מ 1:50

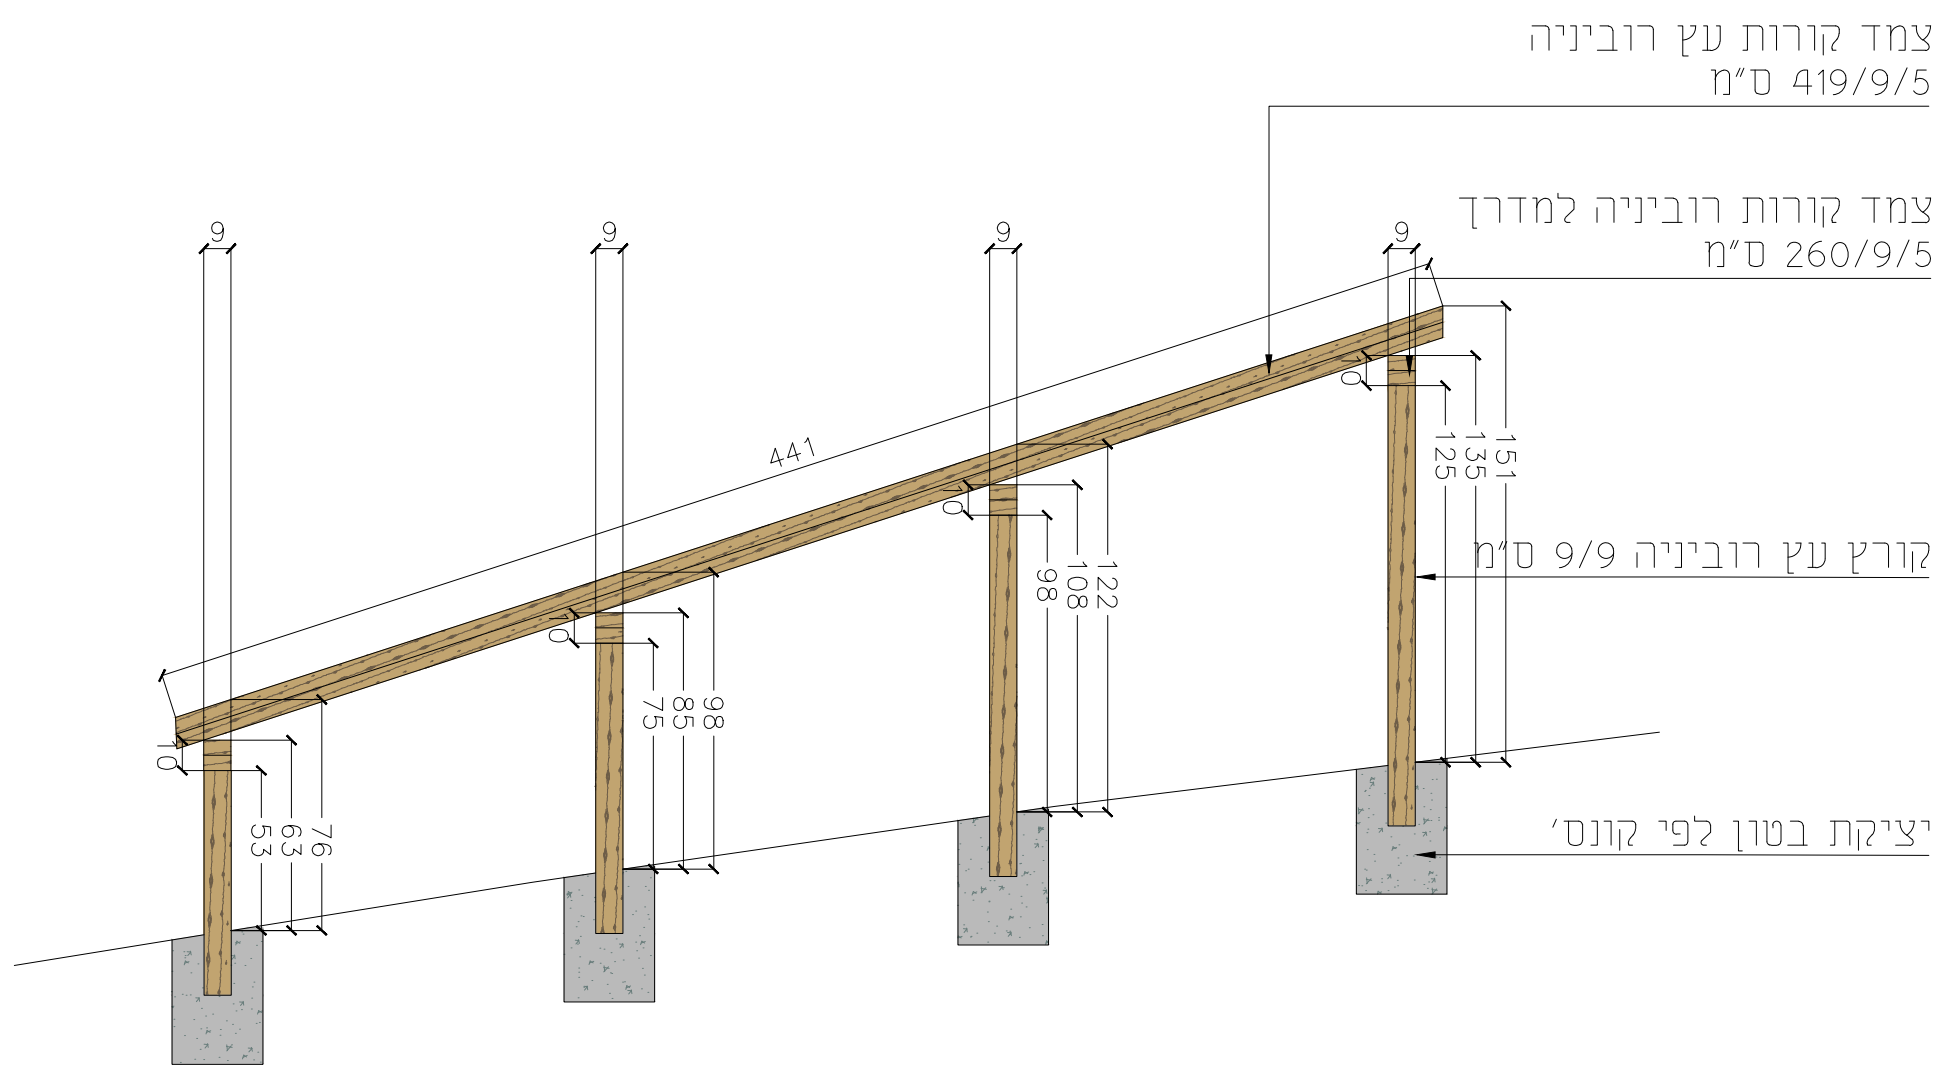

חזית קנ"מ 1:50

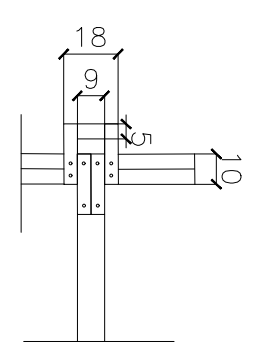


תיאור הפרט:

סולם צמדי קרשי עץ


מספר הפרט:

21

מיקום בתכנית פיתוח קנ"מ 1:250

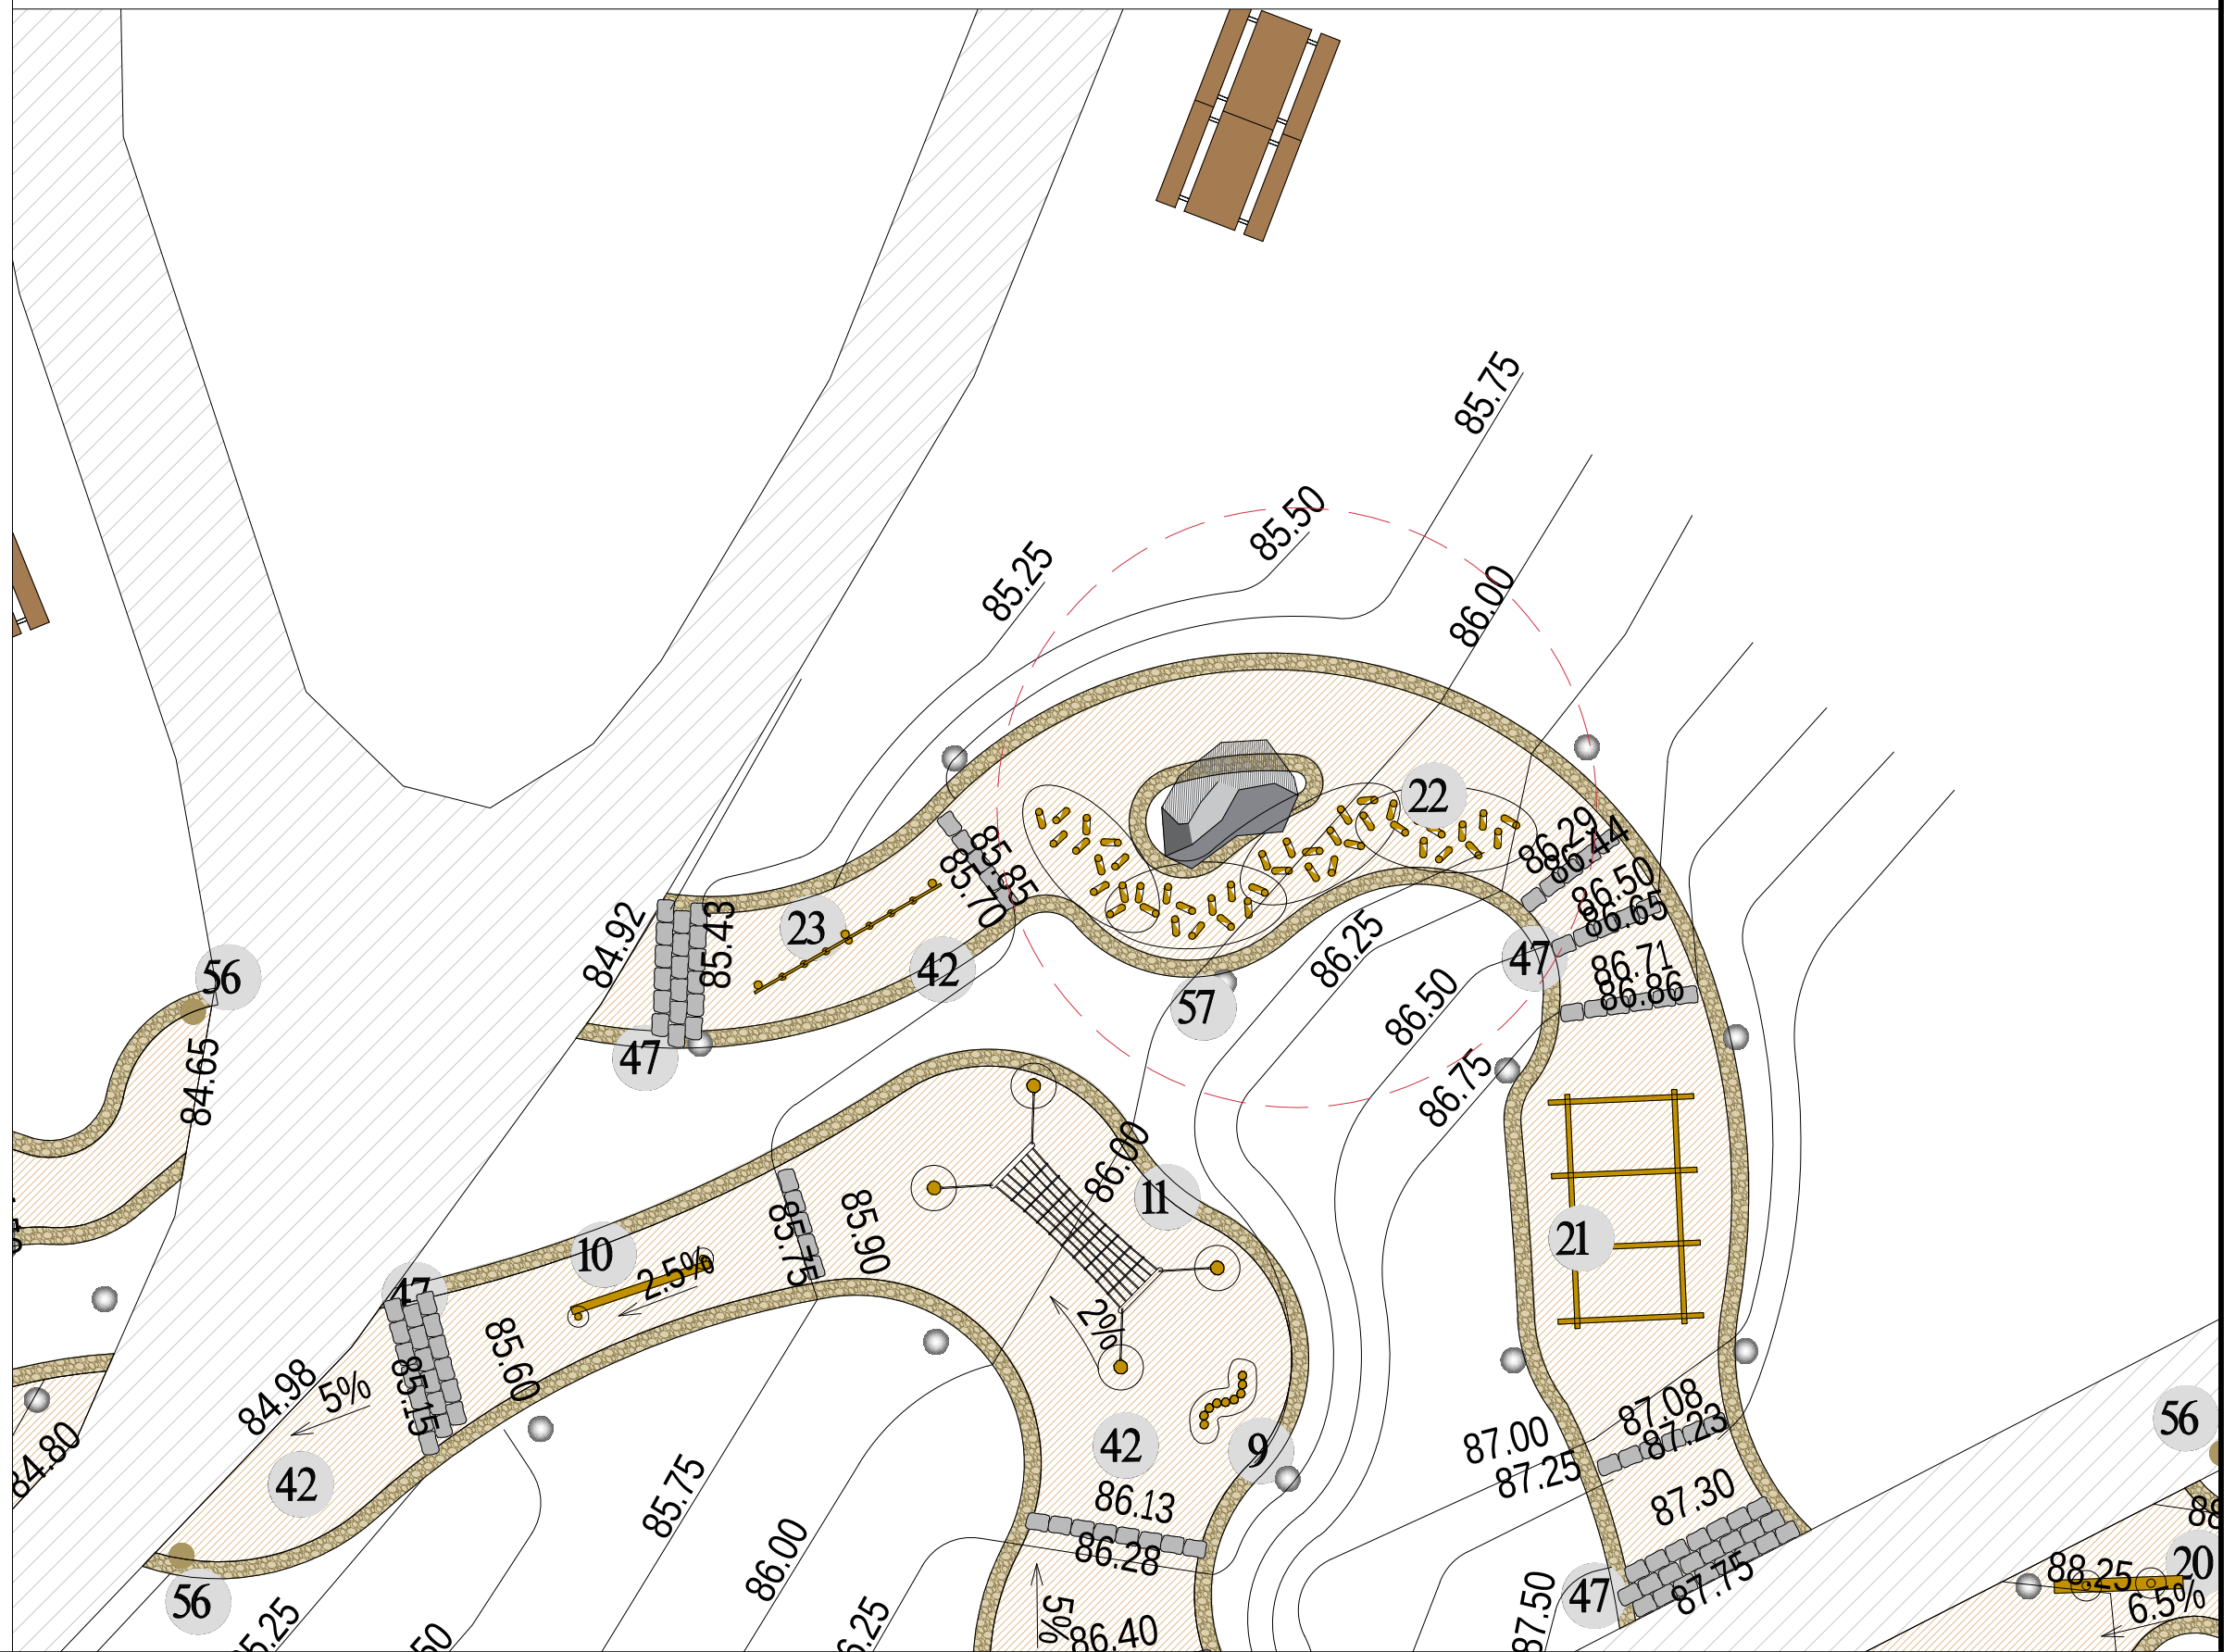


תכנית קנ"מ 1:50

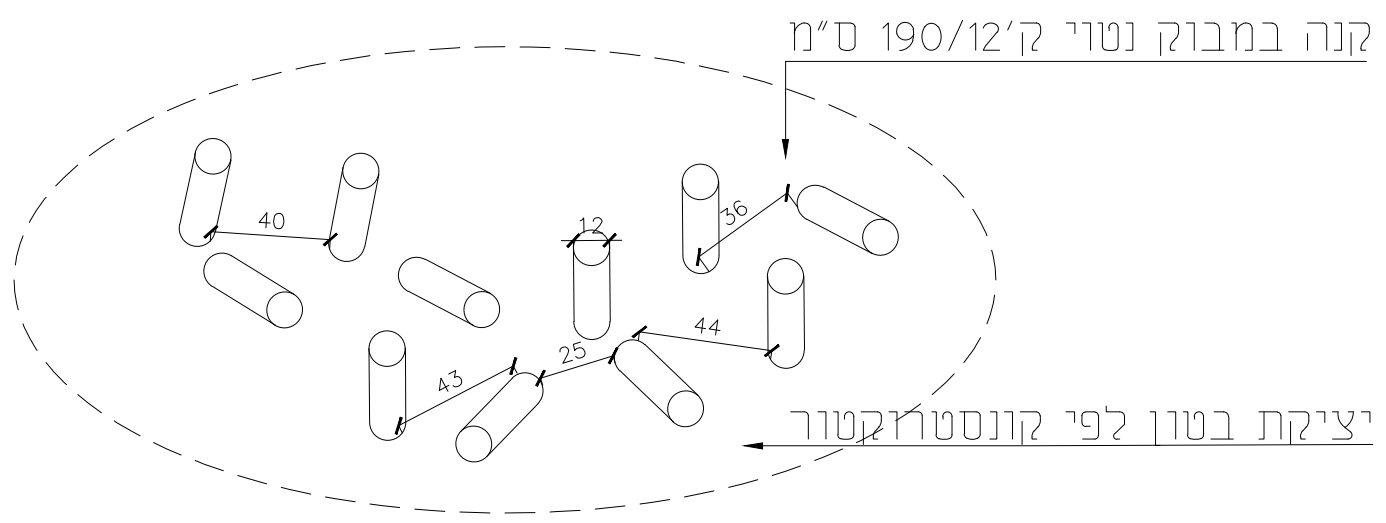

תמונה



חזית קנ"מ 1:50

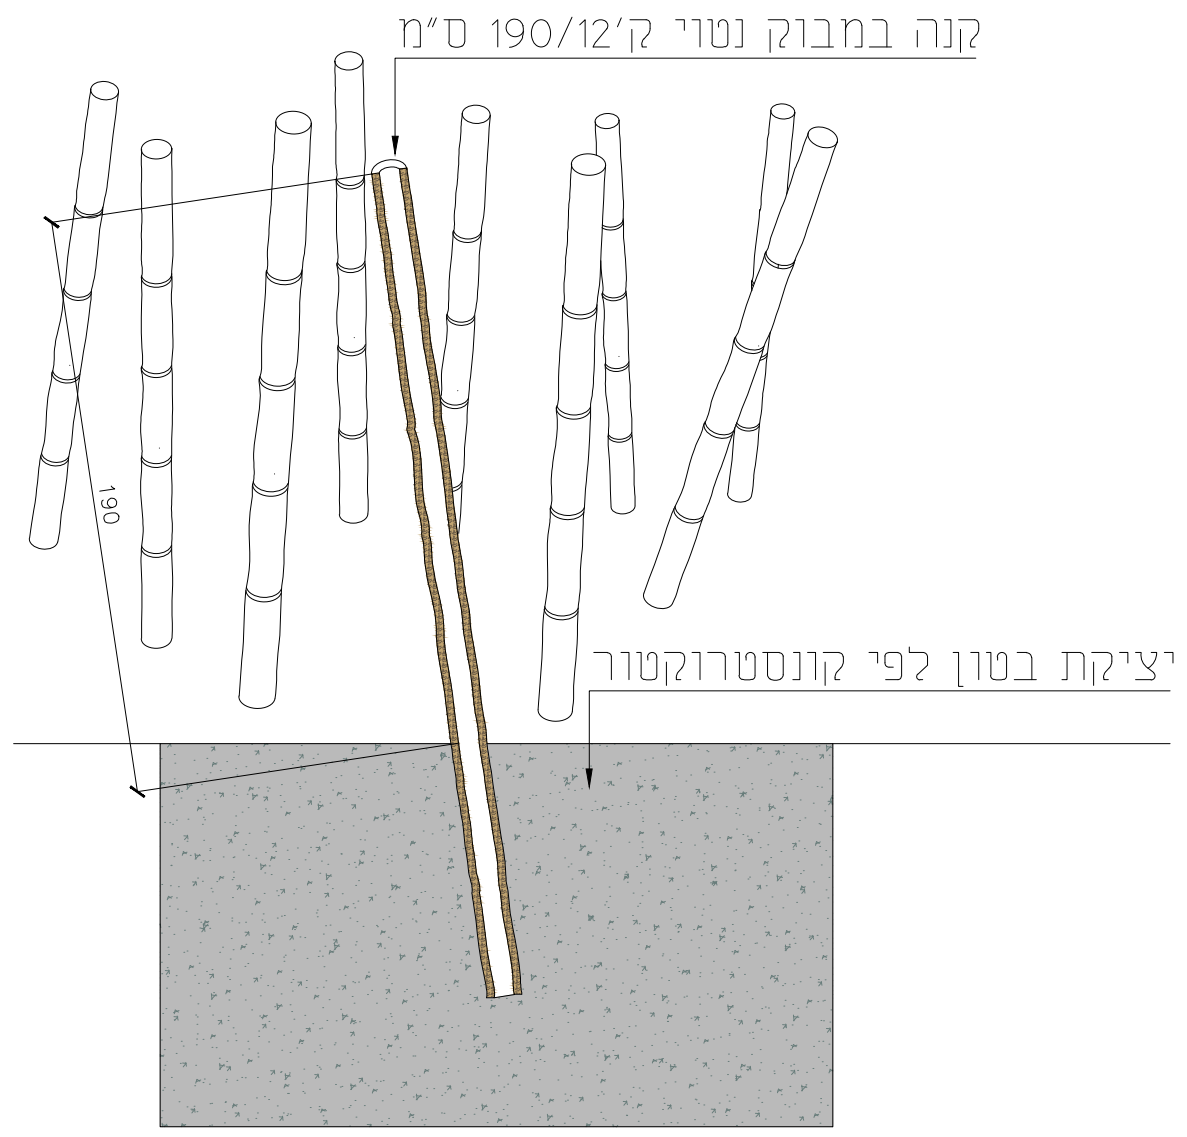


תיאור הפרט:

יער עמודי במבוק נטיים


מספר הפרט:

22


מיקום בתכנית פיתוח קנ"מ 1:250

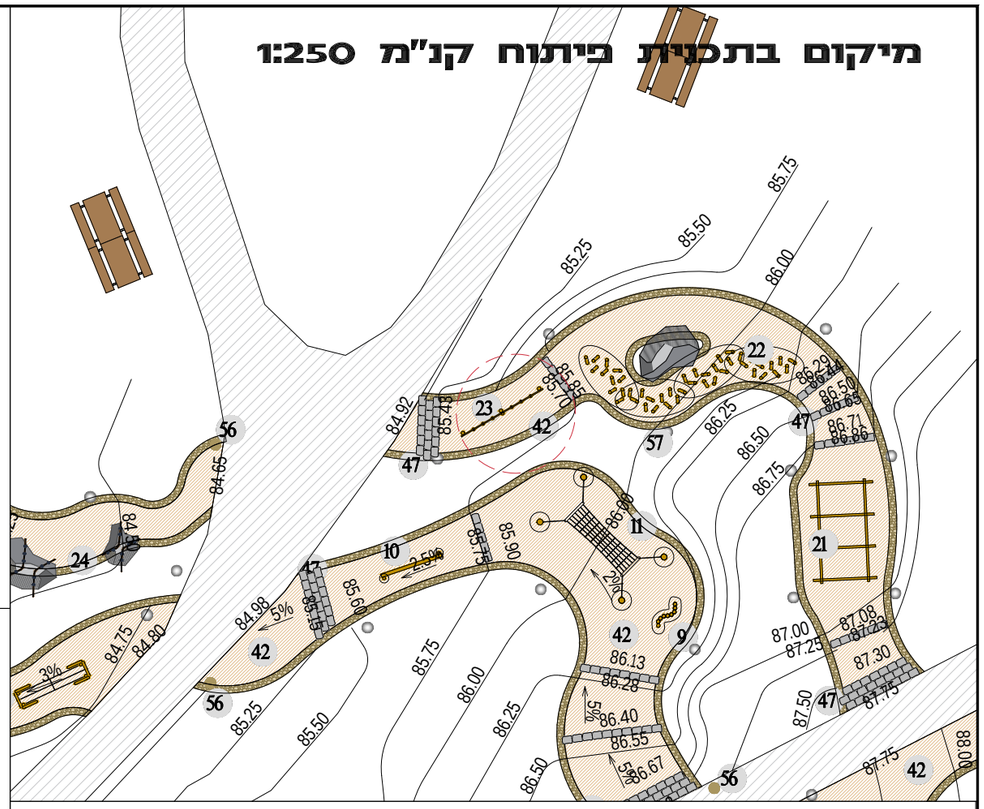

תכנית קנ"מ 1:25

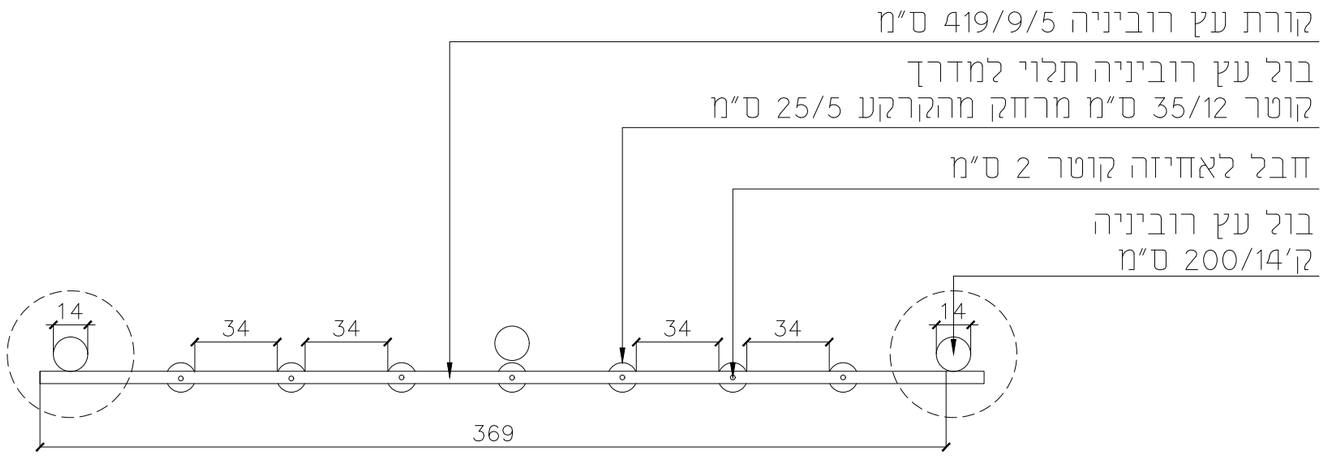

חתך קנ"מ 1:25

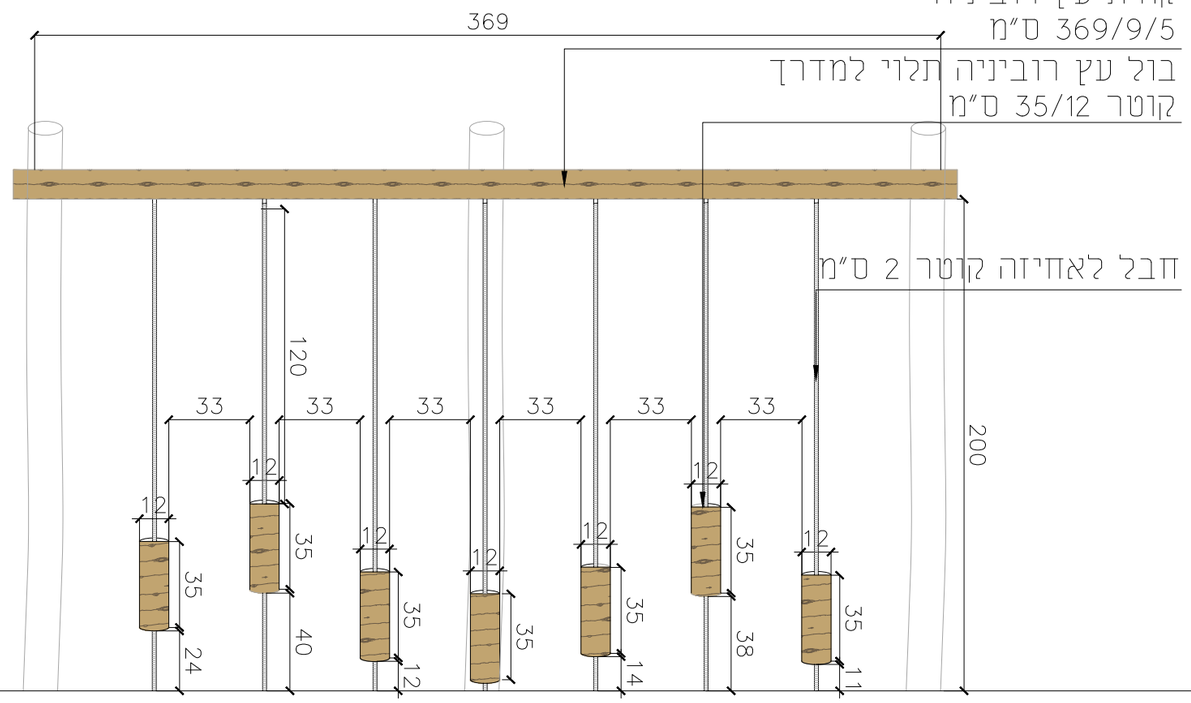

תמונה




מספר הפרט:
23

תיאור הפרט:
דילוג בין בולי עץ תלויים

מיקום בתכנית פיתוח קנ"מ 1:250




תכנית קנ"מ 1:50

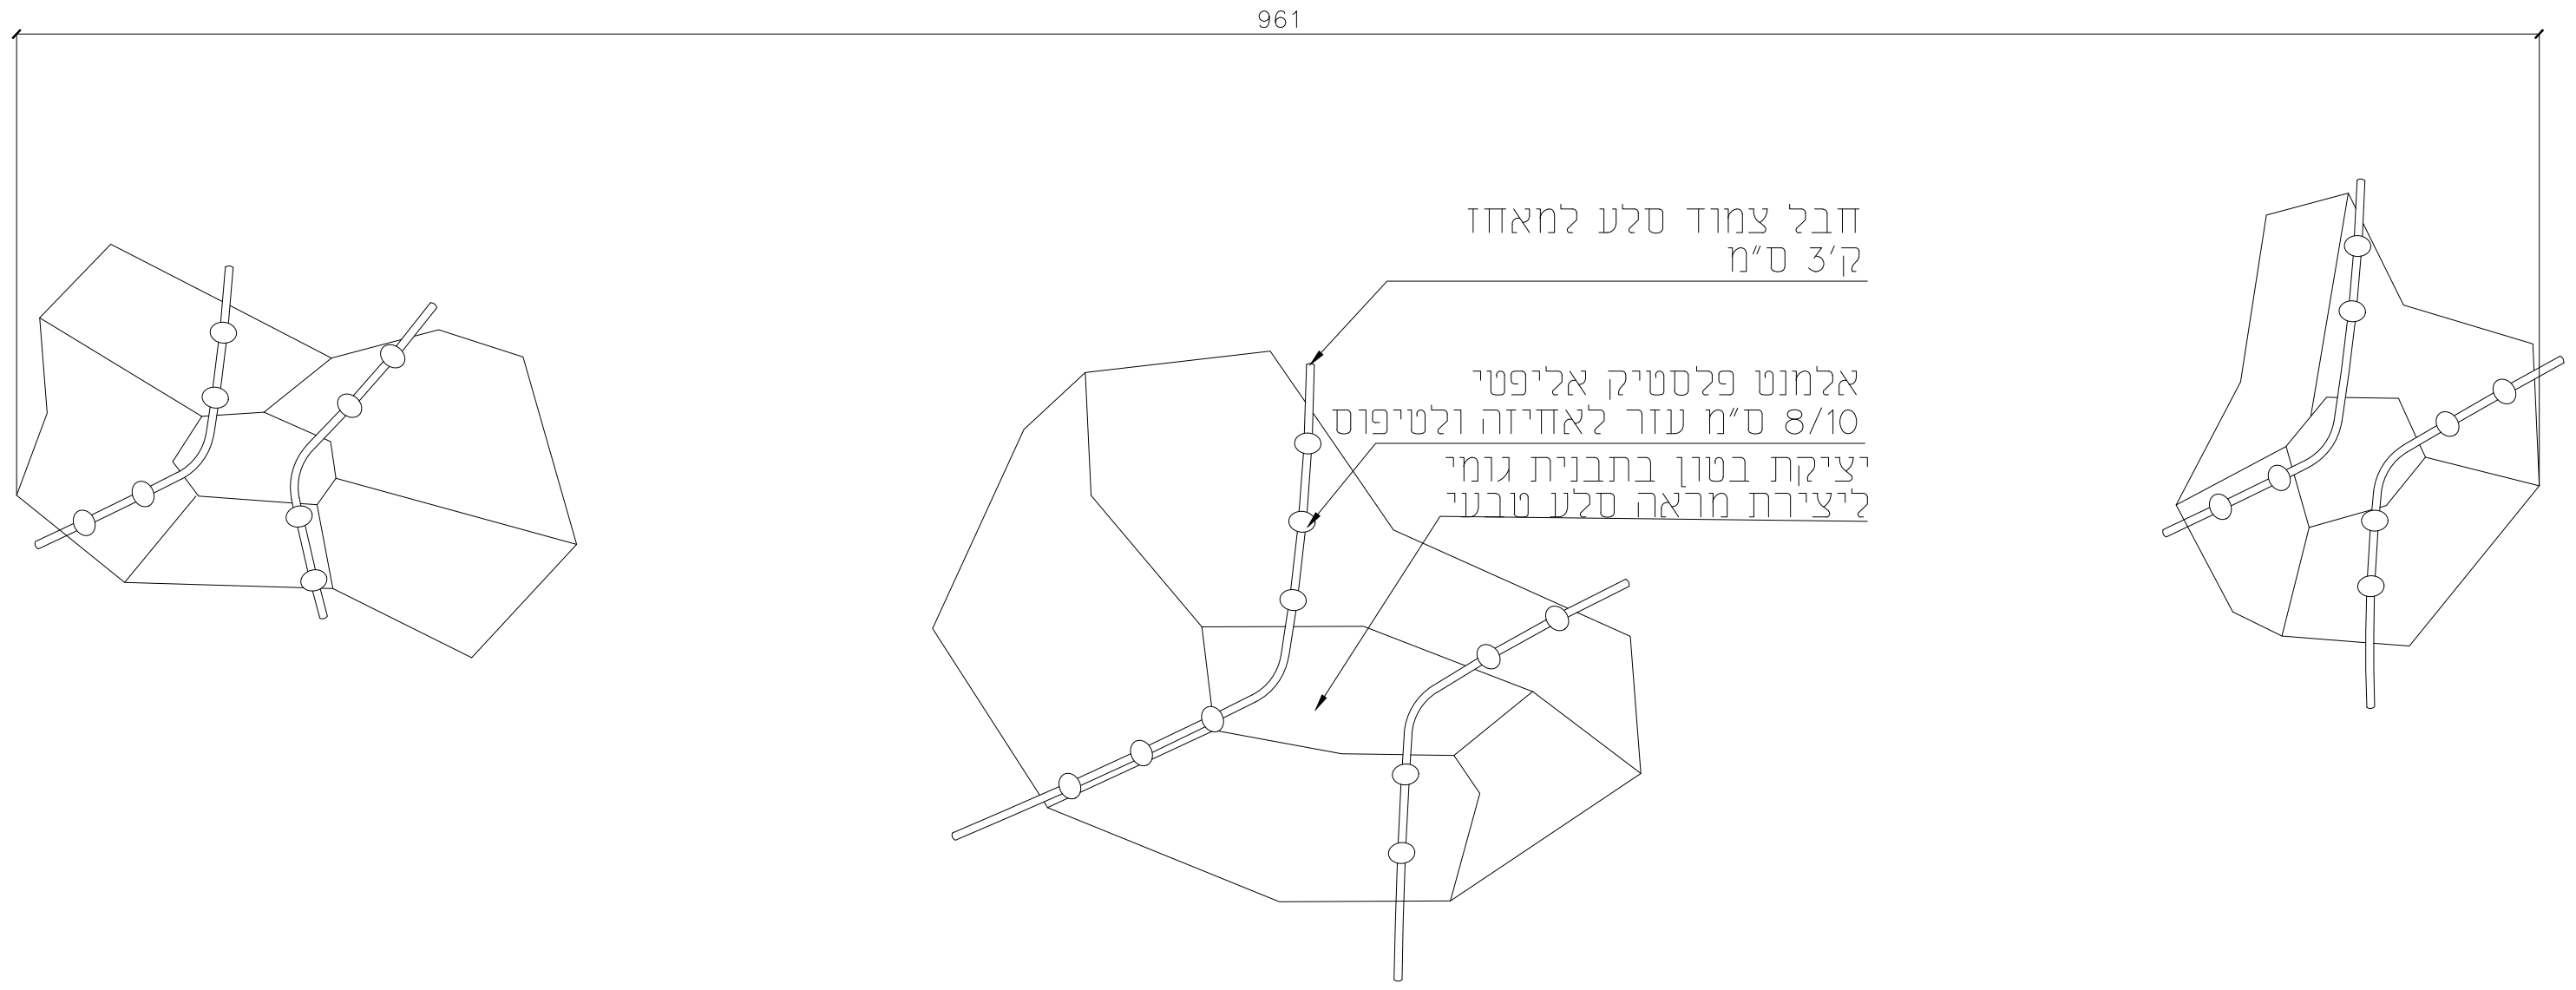

תמונה



חתך קנ"מ 1:25

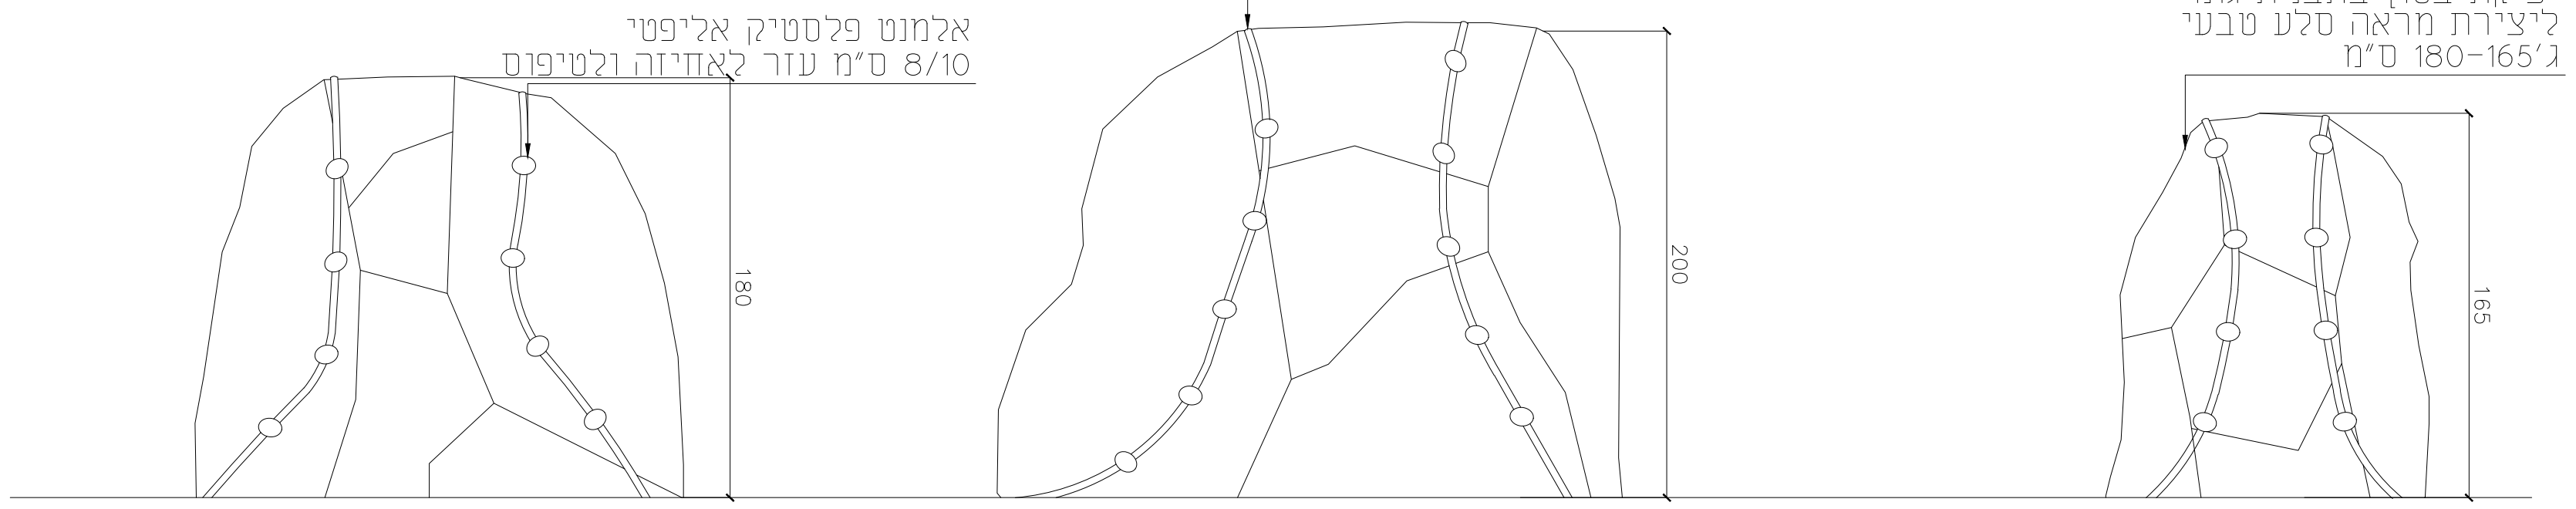


תיאור הפרט:

סלע מדומה לטיפוס


מספר הפרט:

24

מיקום בתכנית פיתוח קנ"מ 1:250

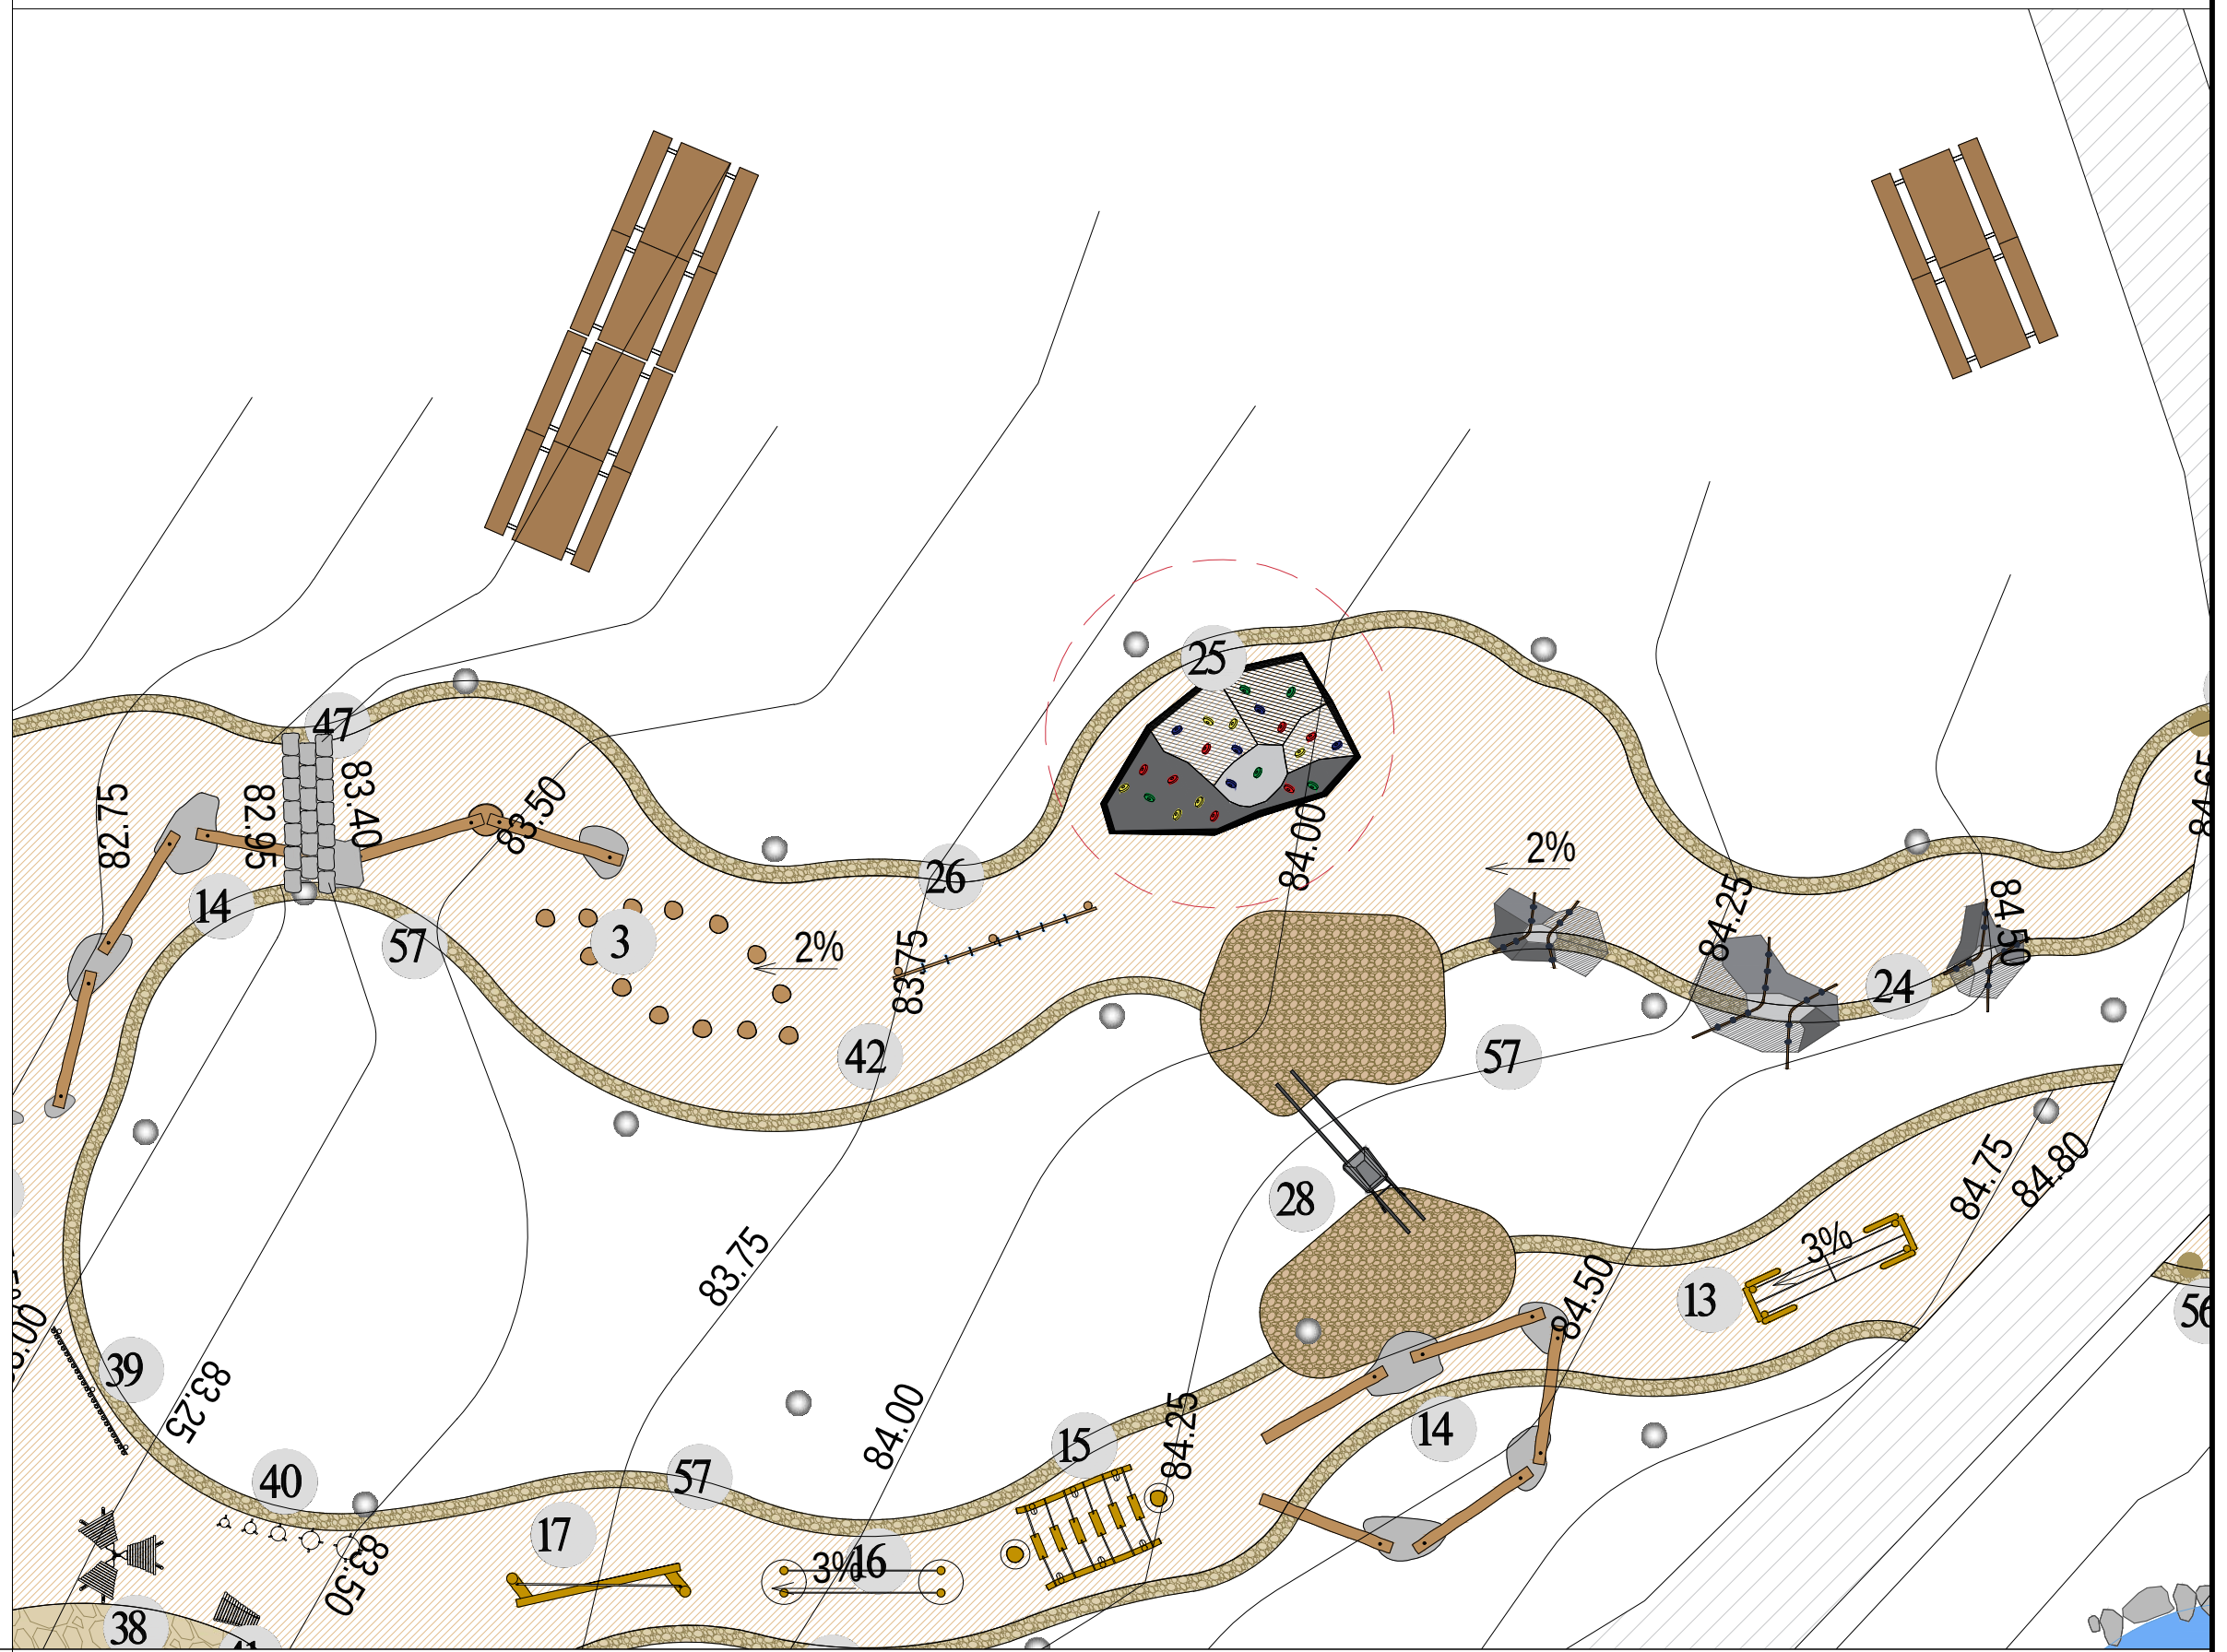


תכנית קנ"מ 1:50

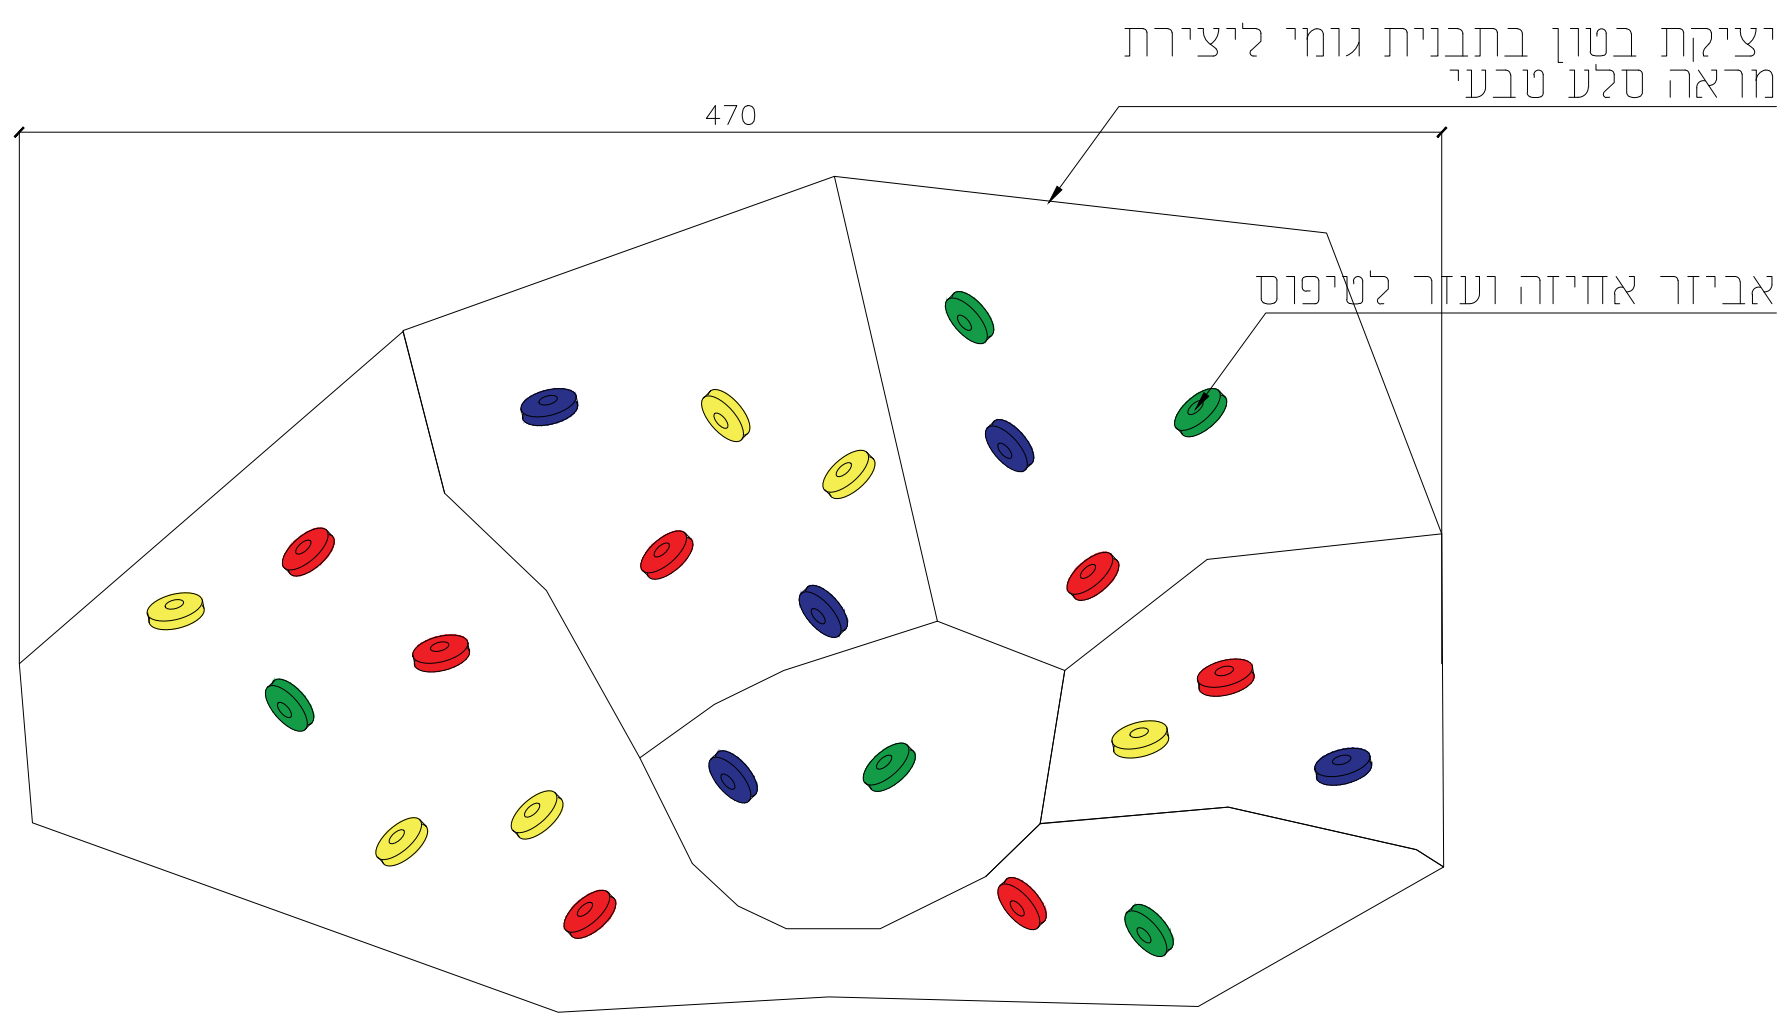

תמונה



חזית קנ"מ 1:50

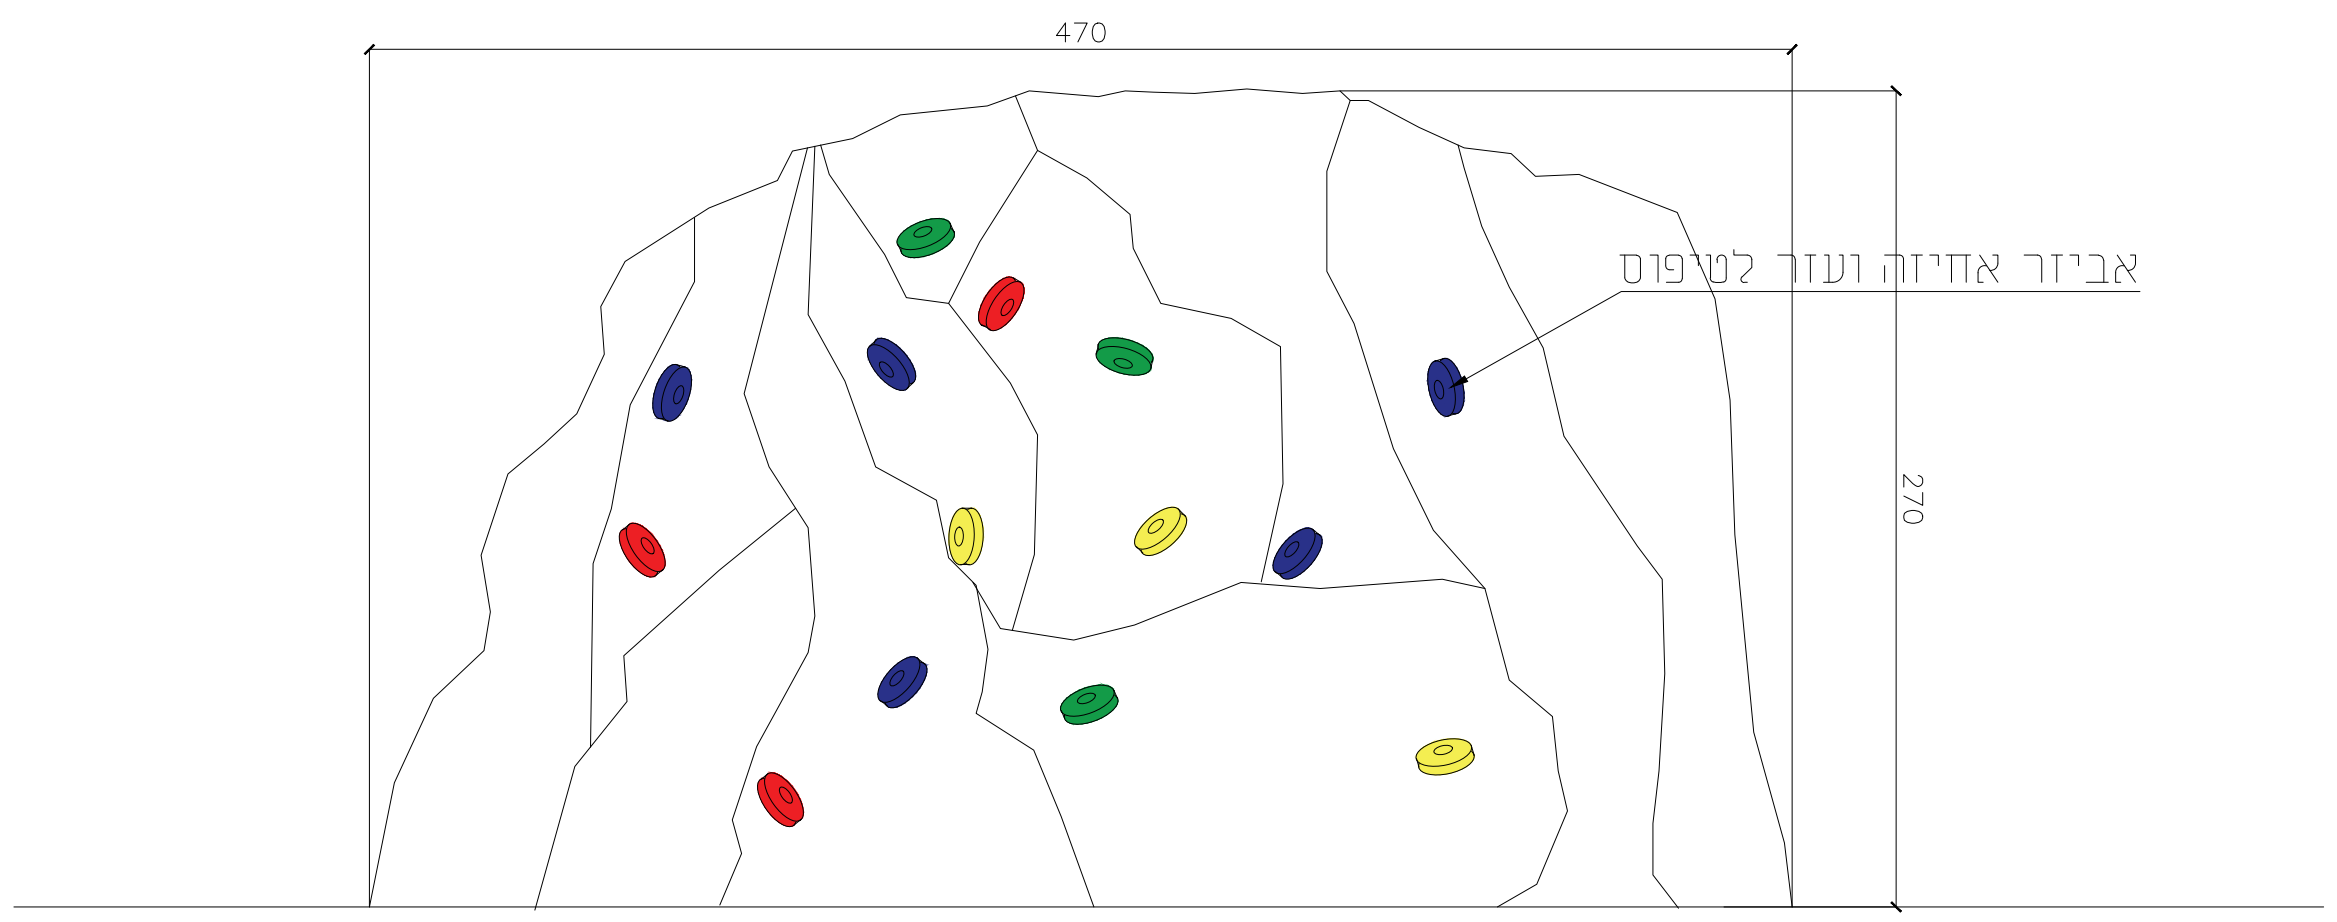


תיאור הפרט:

קיר טיפוס מבוסס מסלע


מספר הפרט:

25

מיקום בתכנית פיתוח קנ"מ 1:250

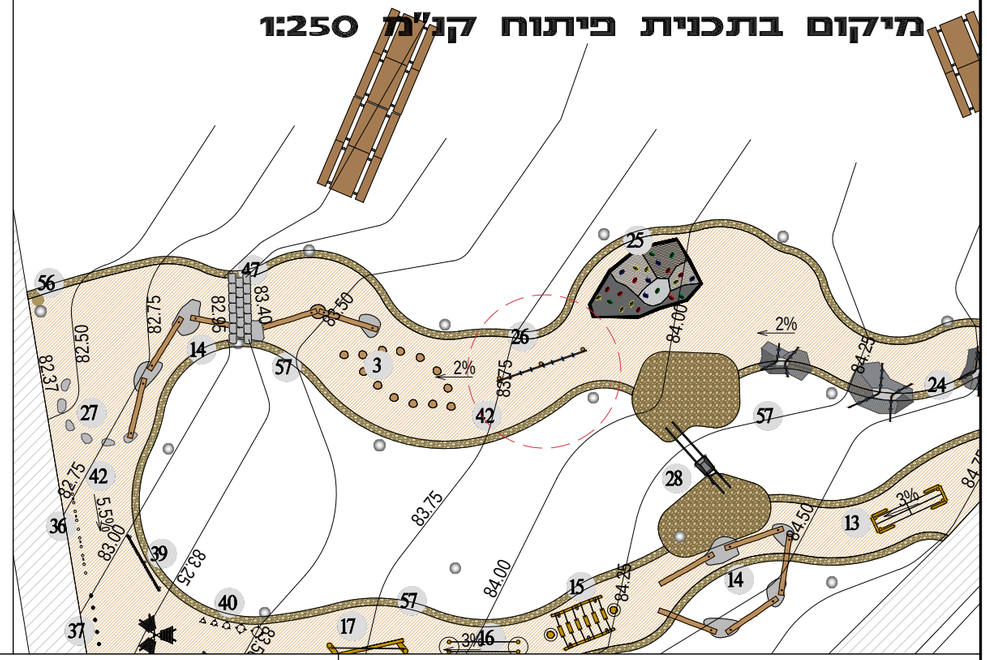


תכנית קנ"מ 1:25

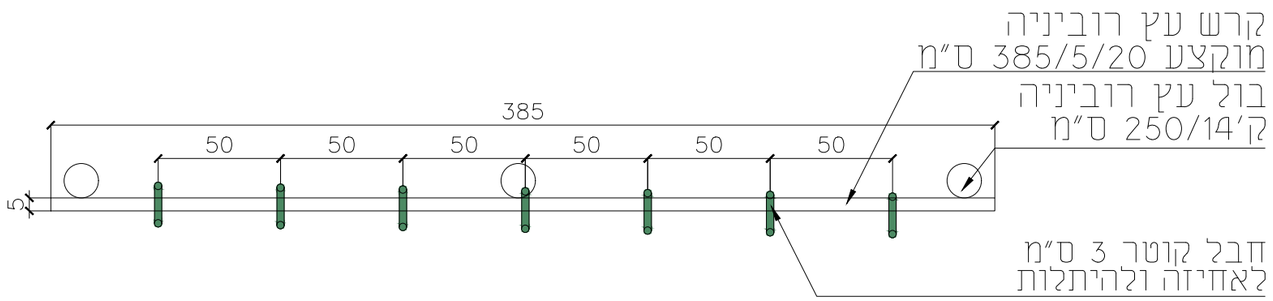

חזית קנ"מ 1:25

חתך קנ"מ 1:25

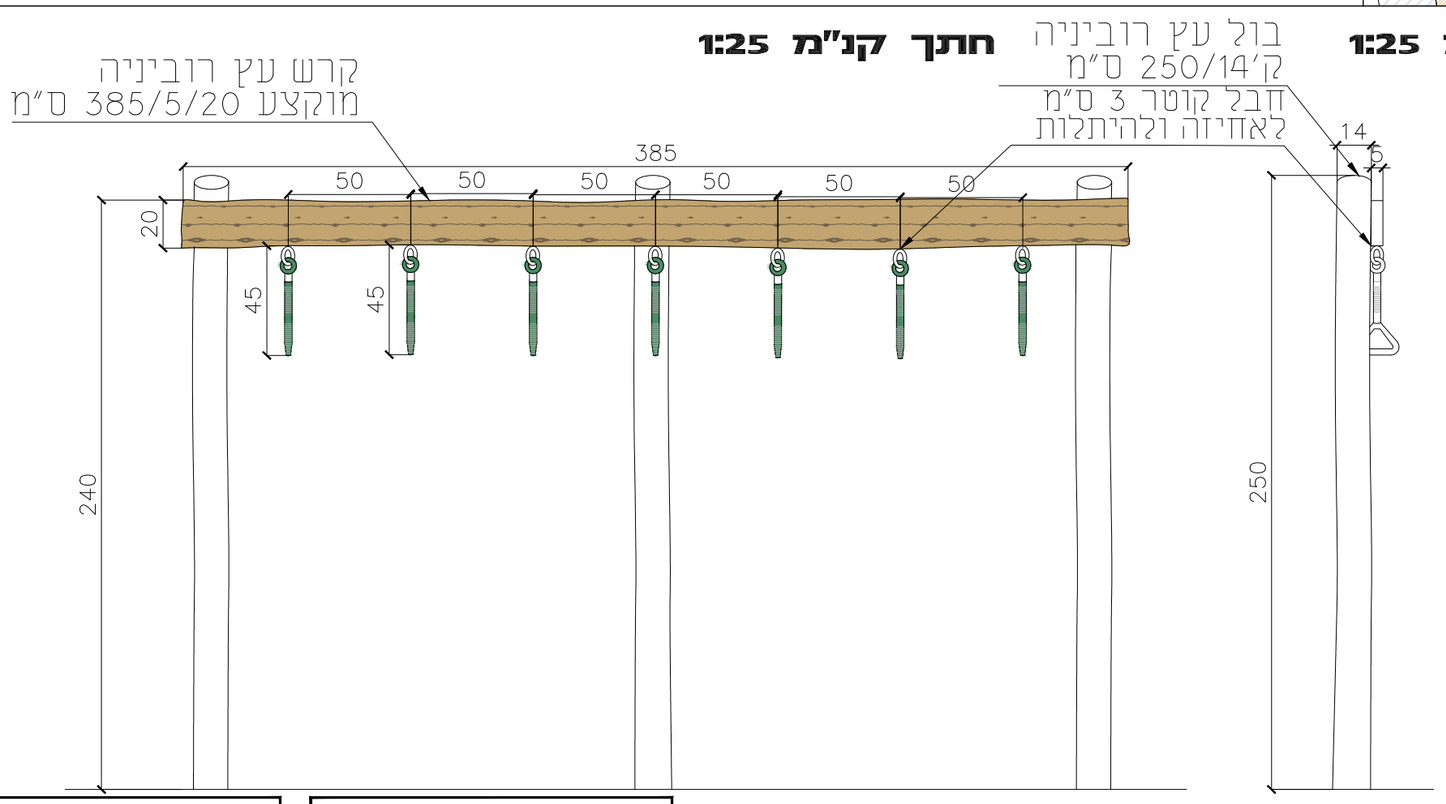


תמונה



מספר הפרט:
26

תיאור הפרט:
קורת טרזן בין חבלי אחיזה


מיקום בתכנית פיתוח קנ"מ 1:250

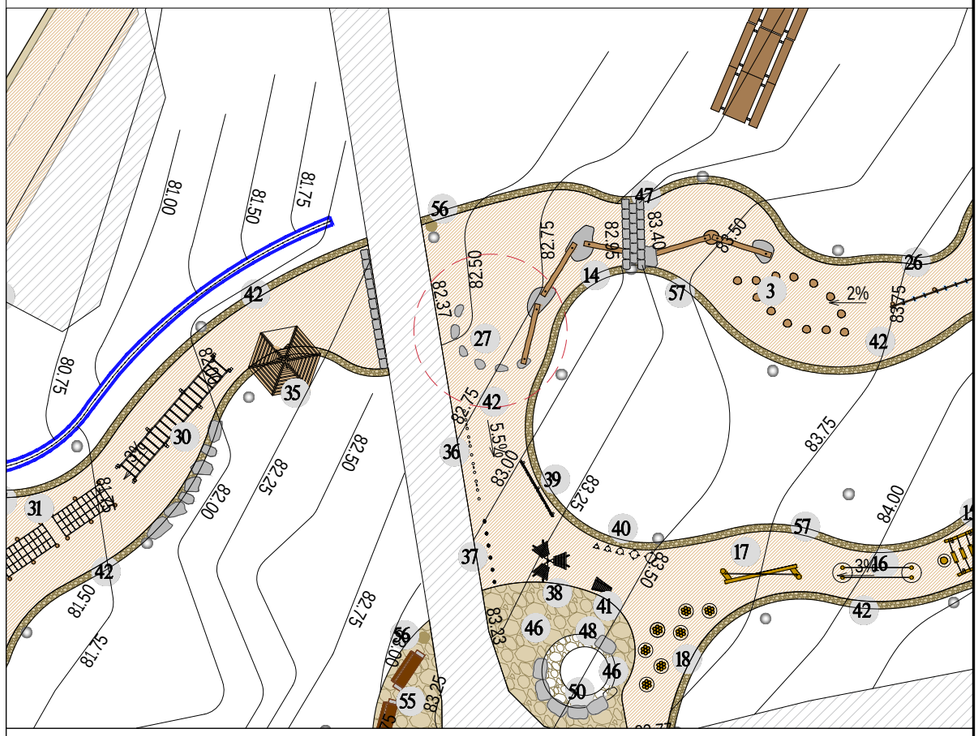


תמונה



תכנית קנ"מ 1:25

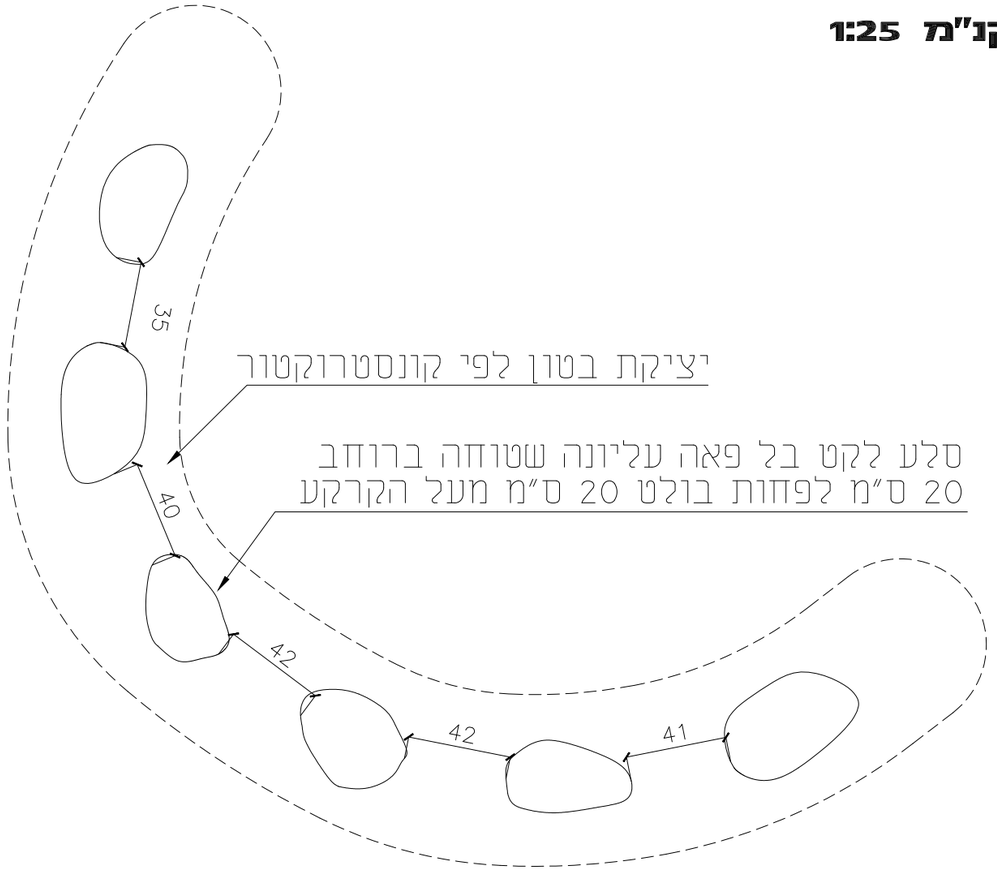


חתך קנ"מ 1:25

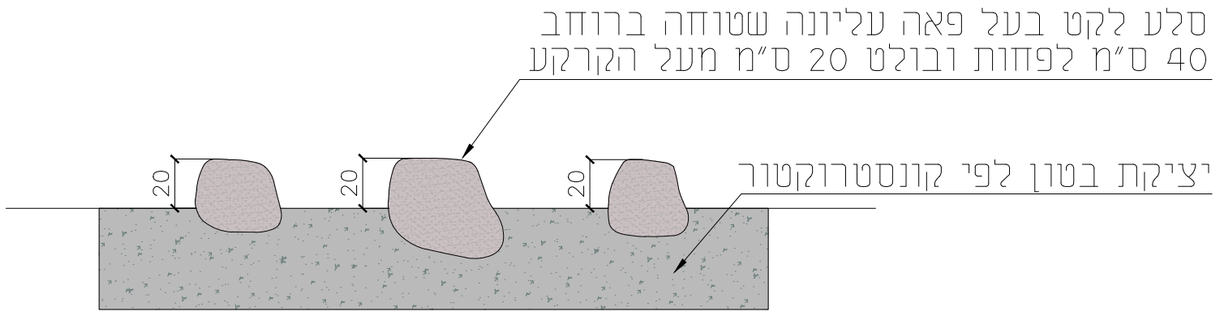


תיאור הפרט:	מספר הפרט:
מקבץ סלעים לדילוג	27

מיקום בתכנית פיתוח קנ"מ 1:250

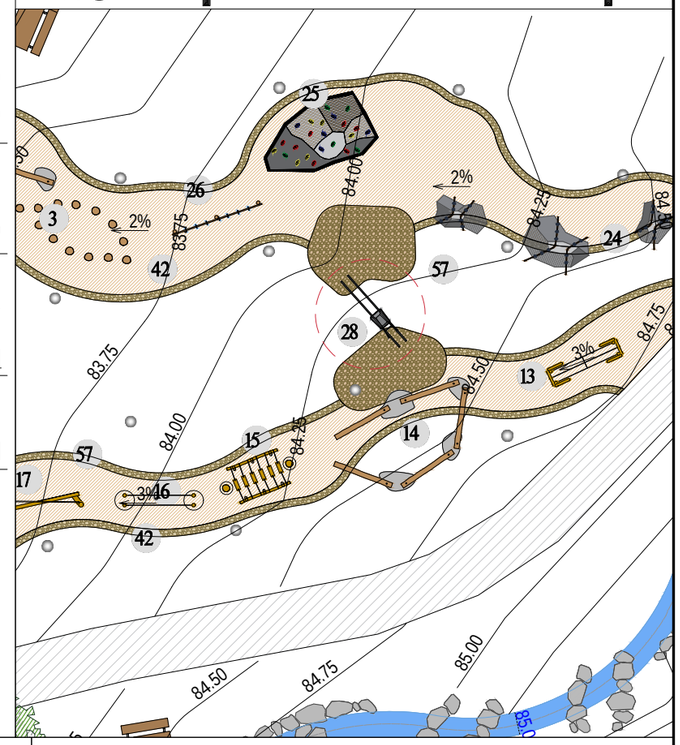


תכנית קנ"מ 1:25

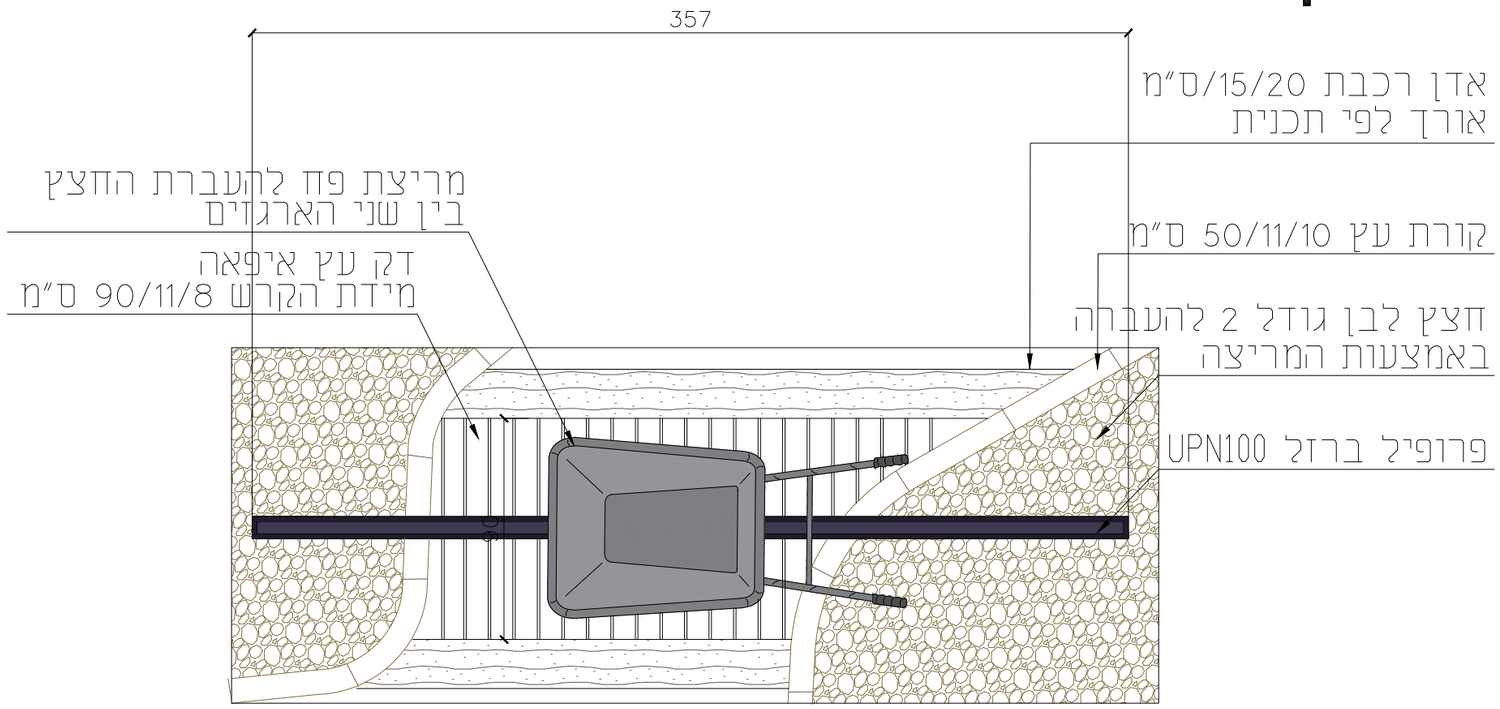


תמונה



חתך קנ"מ 1:25

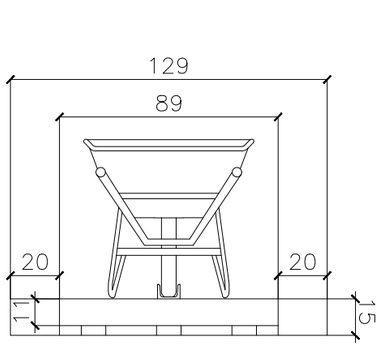

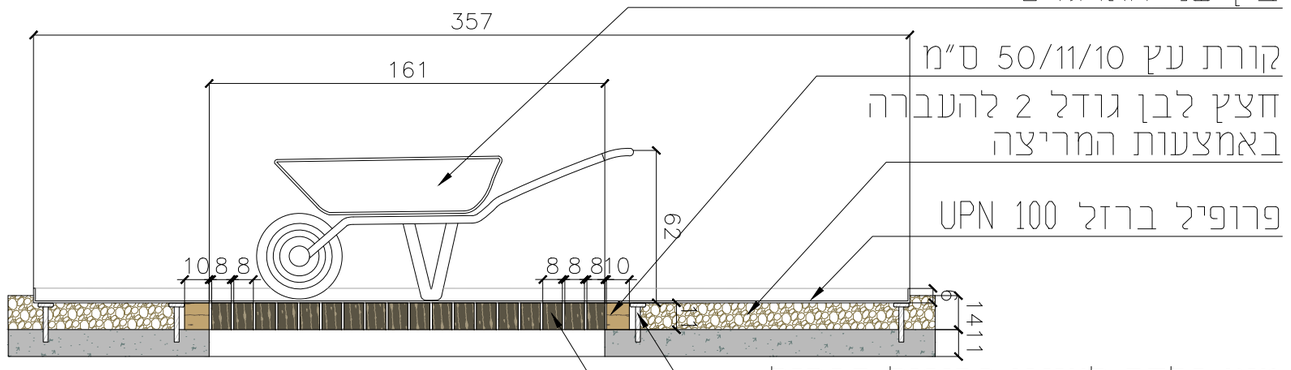


תיאור הפרט:	מספר הפרט:
מריצה מעוגנת למסילה	28

מספר תכנית:	30
שם התכנית:	מתקן טיפוס ותלייה




דוגמה:


חתך לאורך 1:50

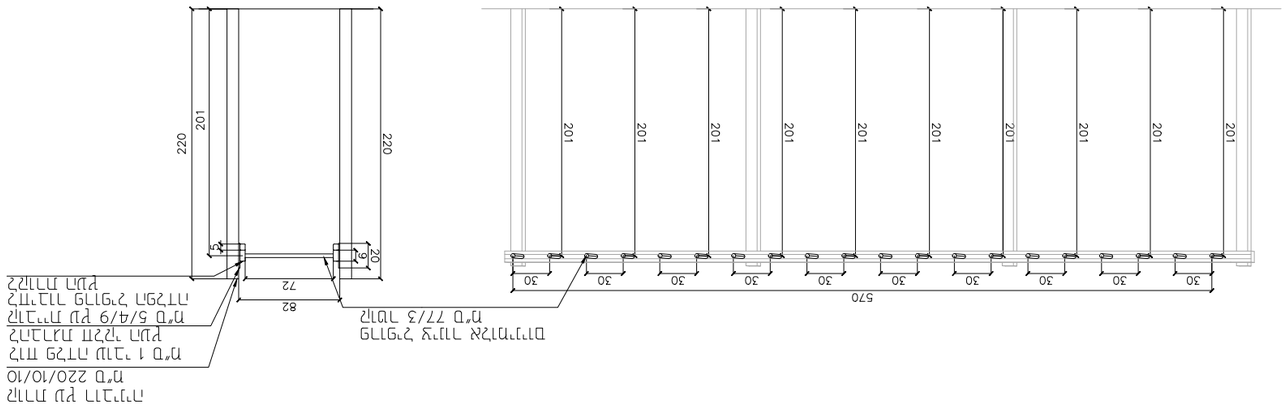


תכנית 1:50

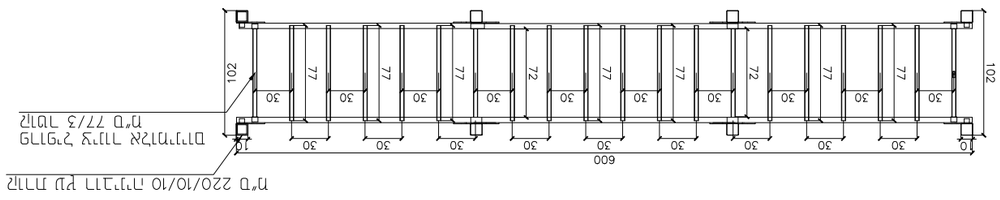


תכנית סביבת המתקן 1:250

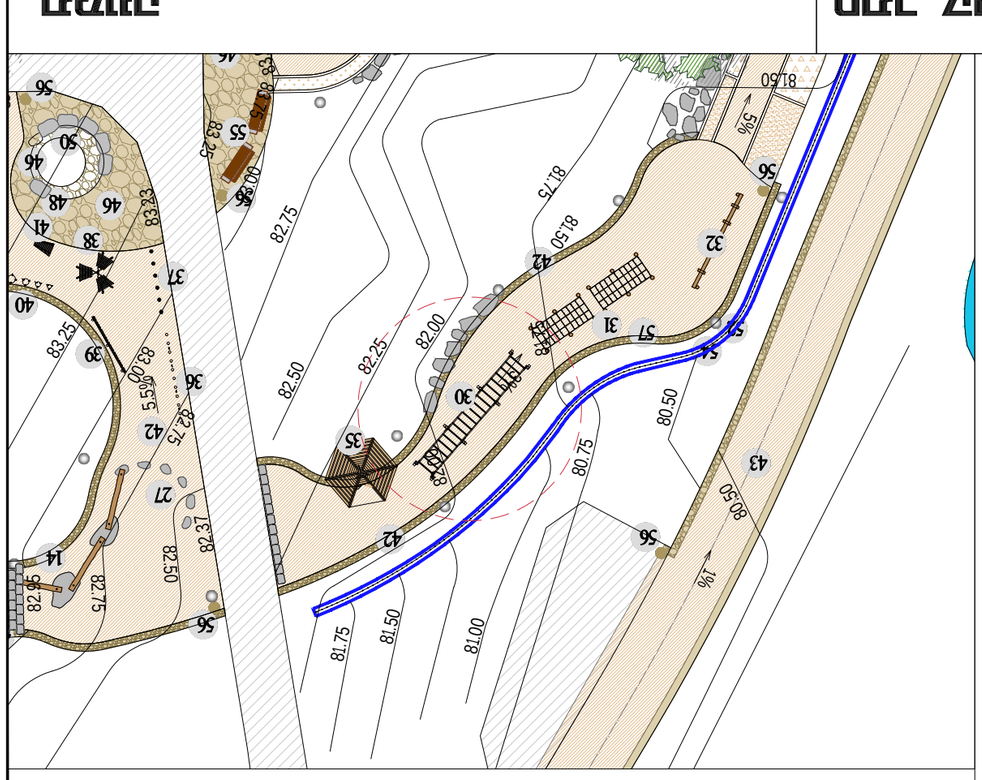

מיקום בתכנית פיתוח קנ"מ 1:250

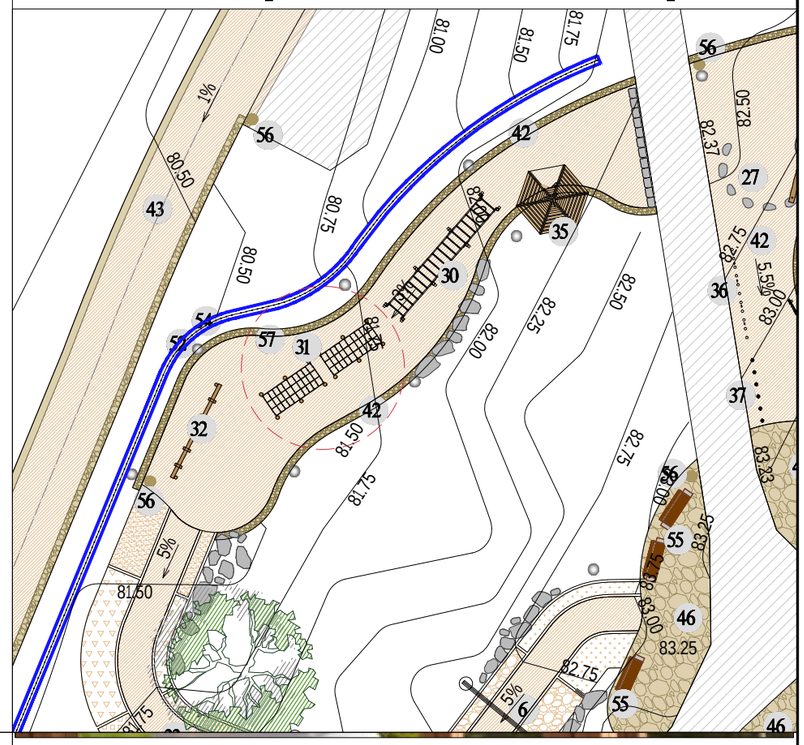


תכנית קנ"מ 1:25

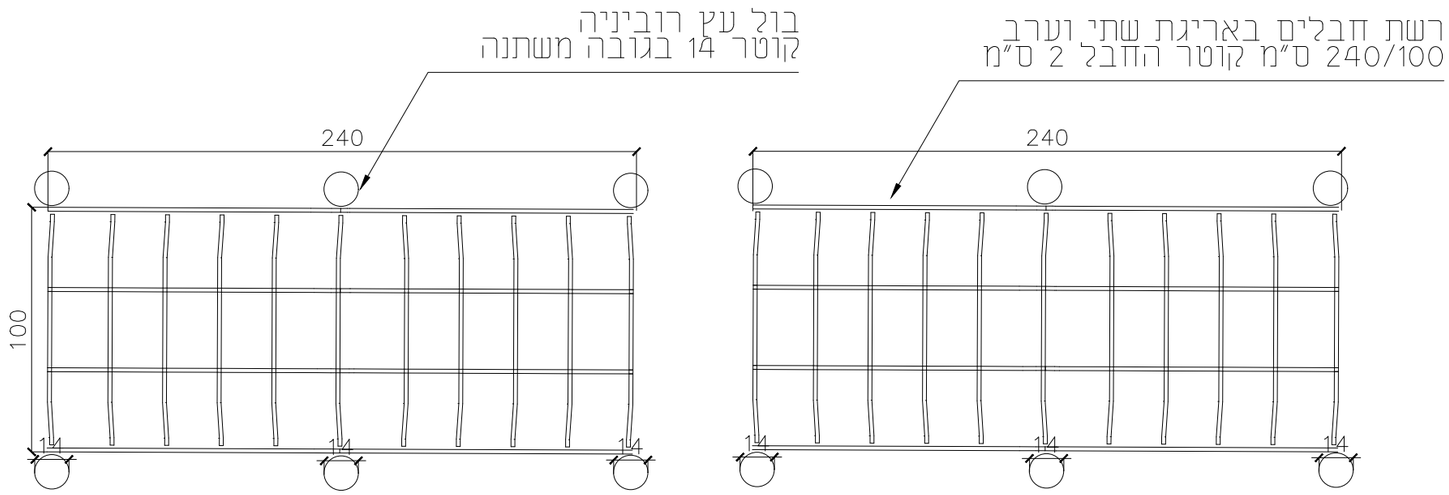

תמונה




חתך קנ"מ 1:25

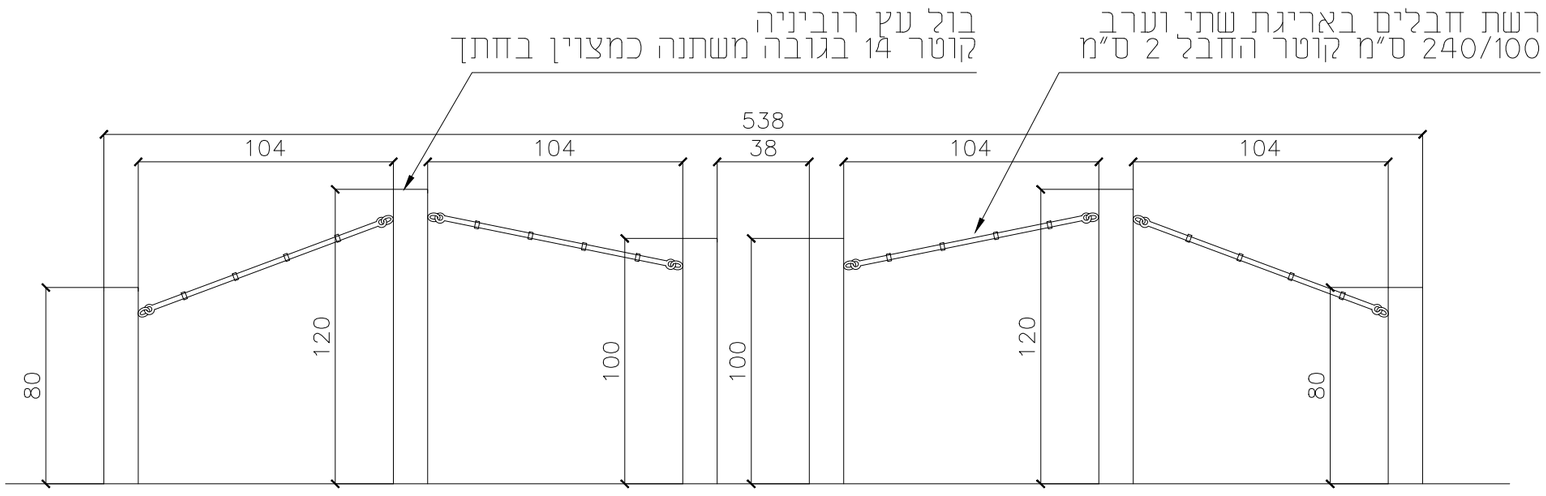

מספר הפרט:	תיאור הפרט:
31	רשת חבלים כורי עכביש


מיקום בתכנית פיתוח קנ"מ 1:250

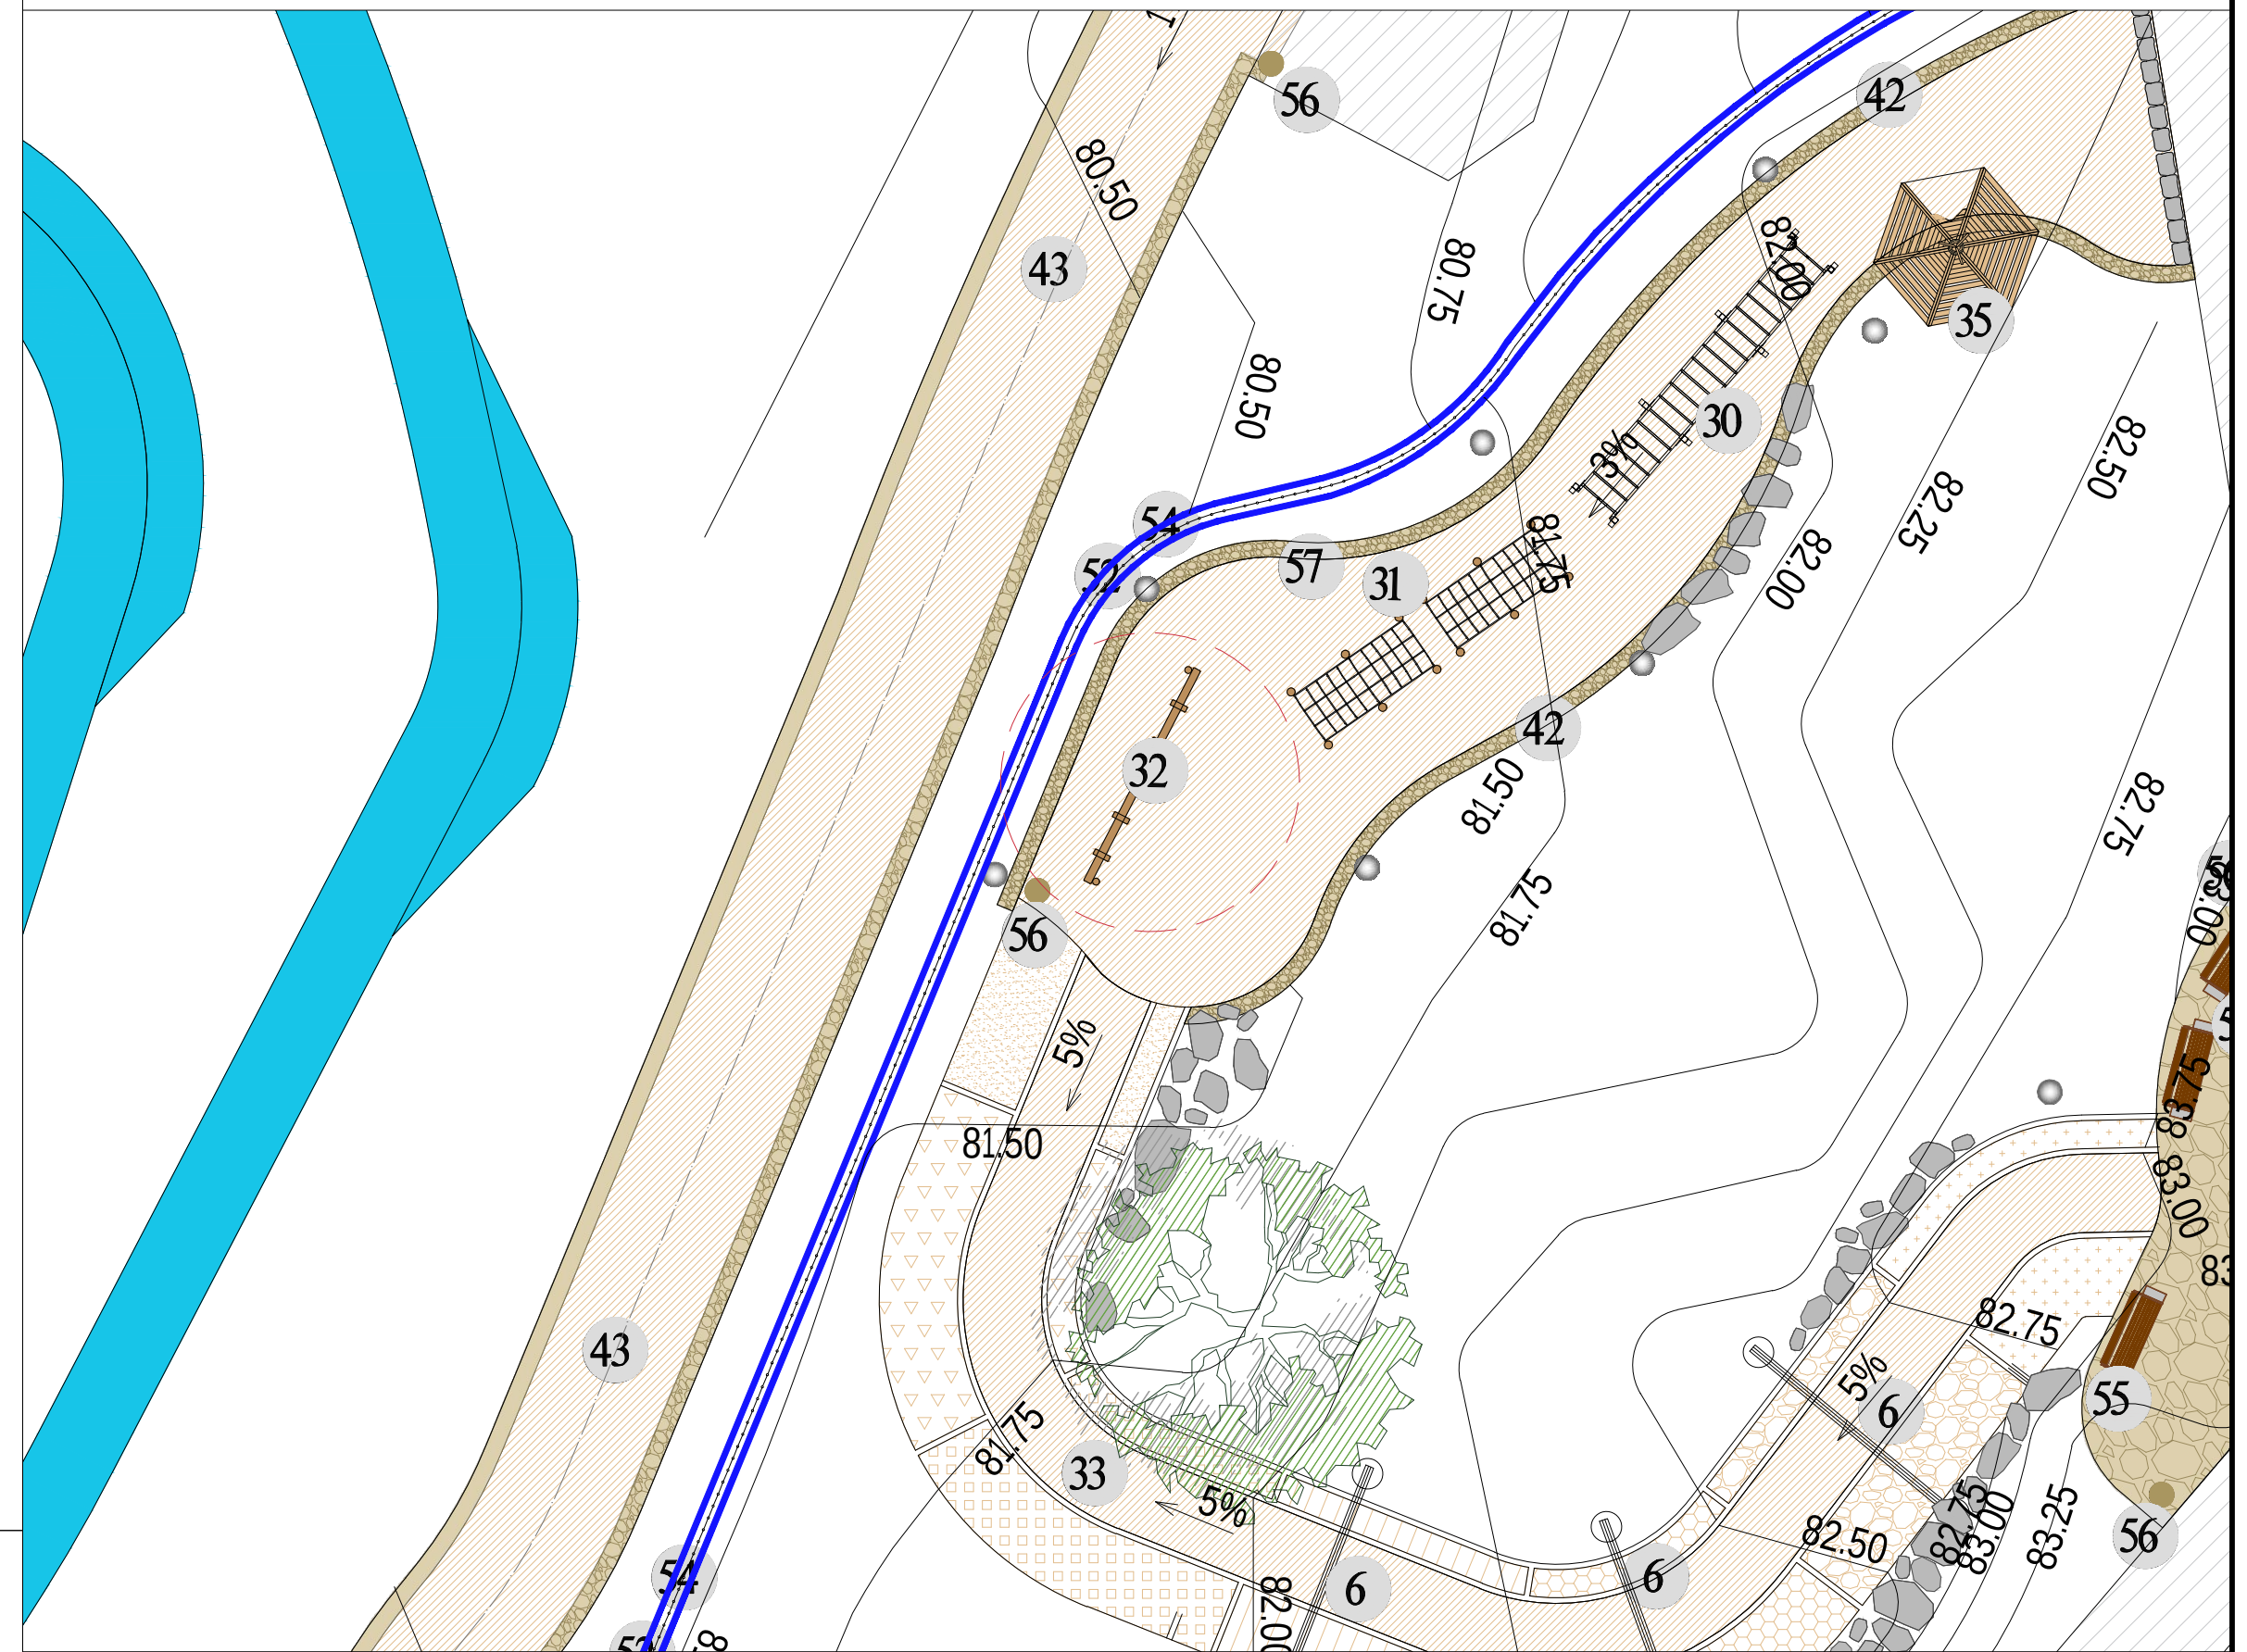


תמונה



תכנית קנ"מ 1:50

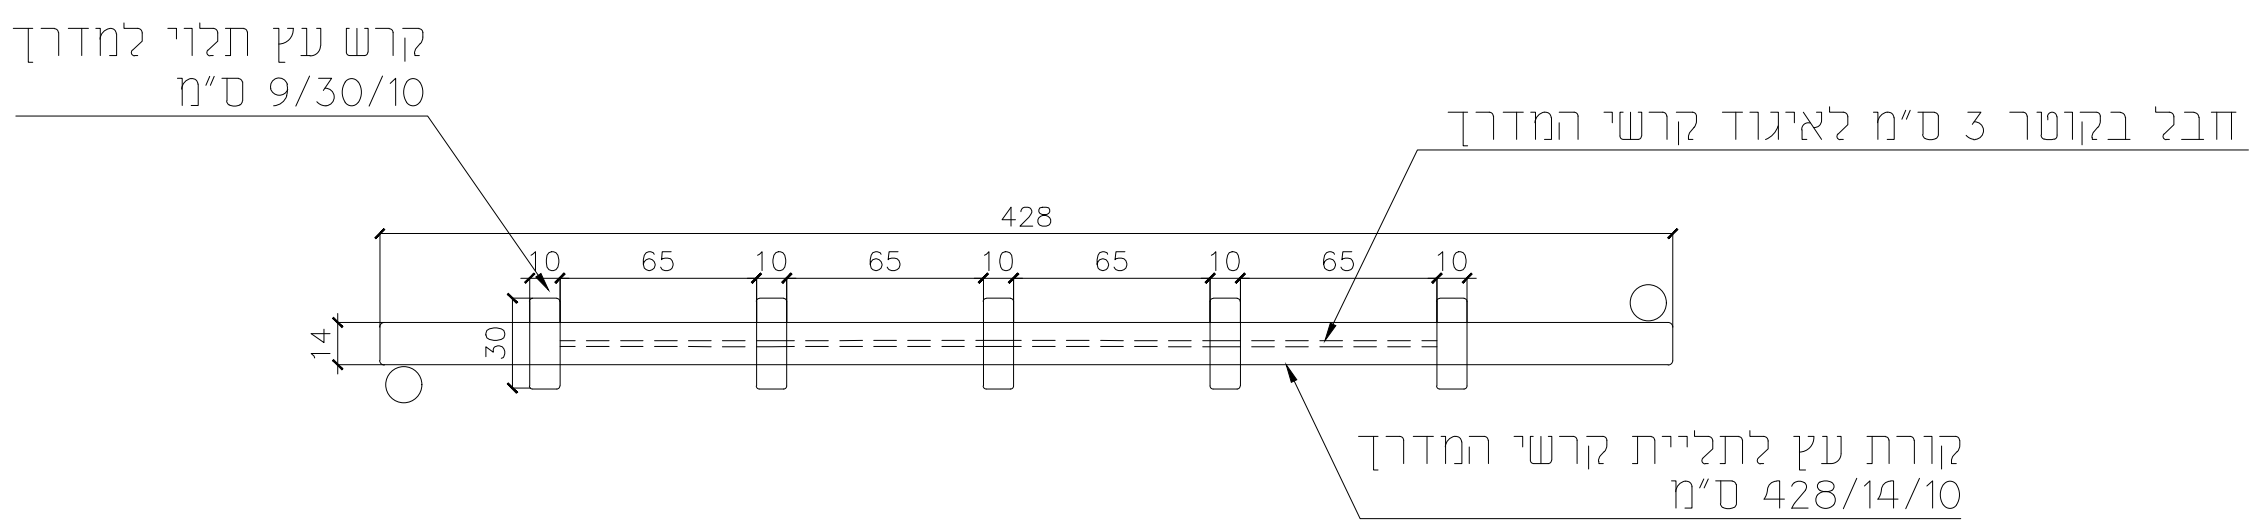

חתך קנ"מ 1:50

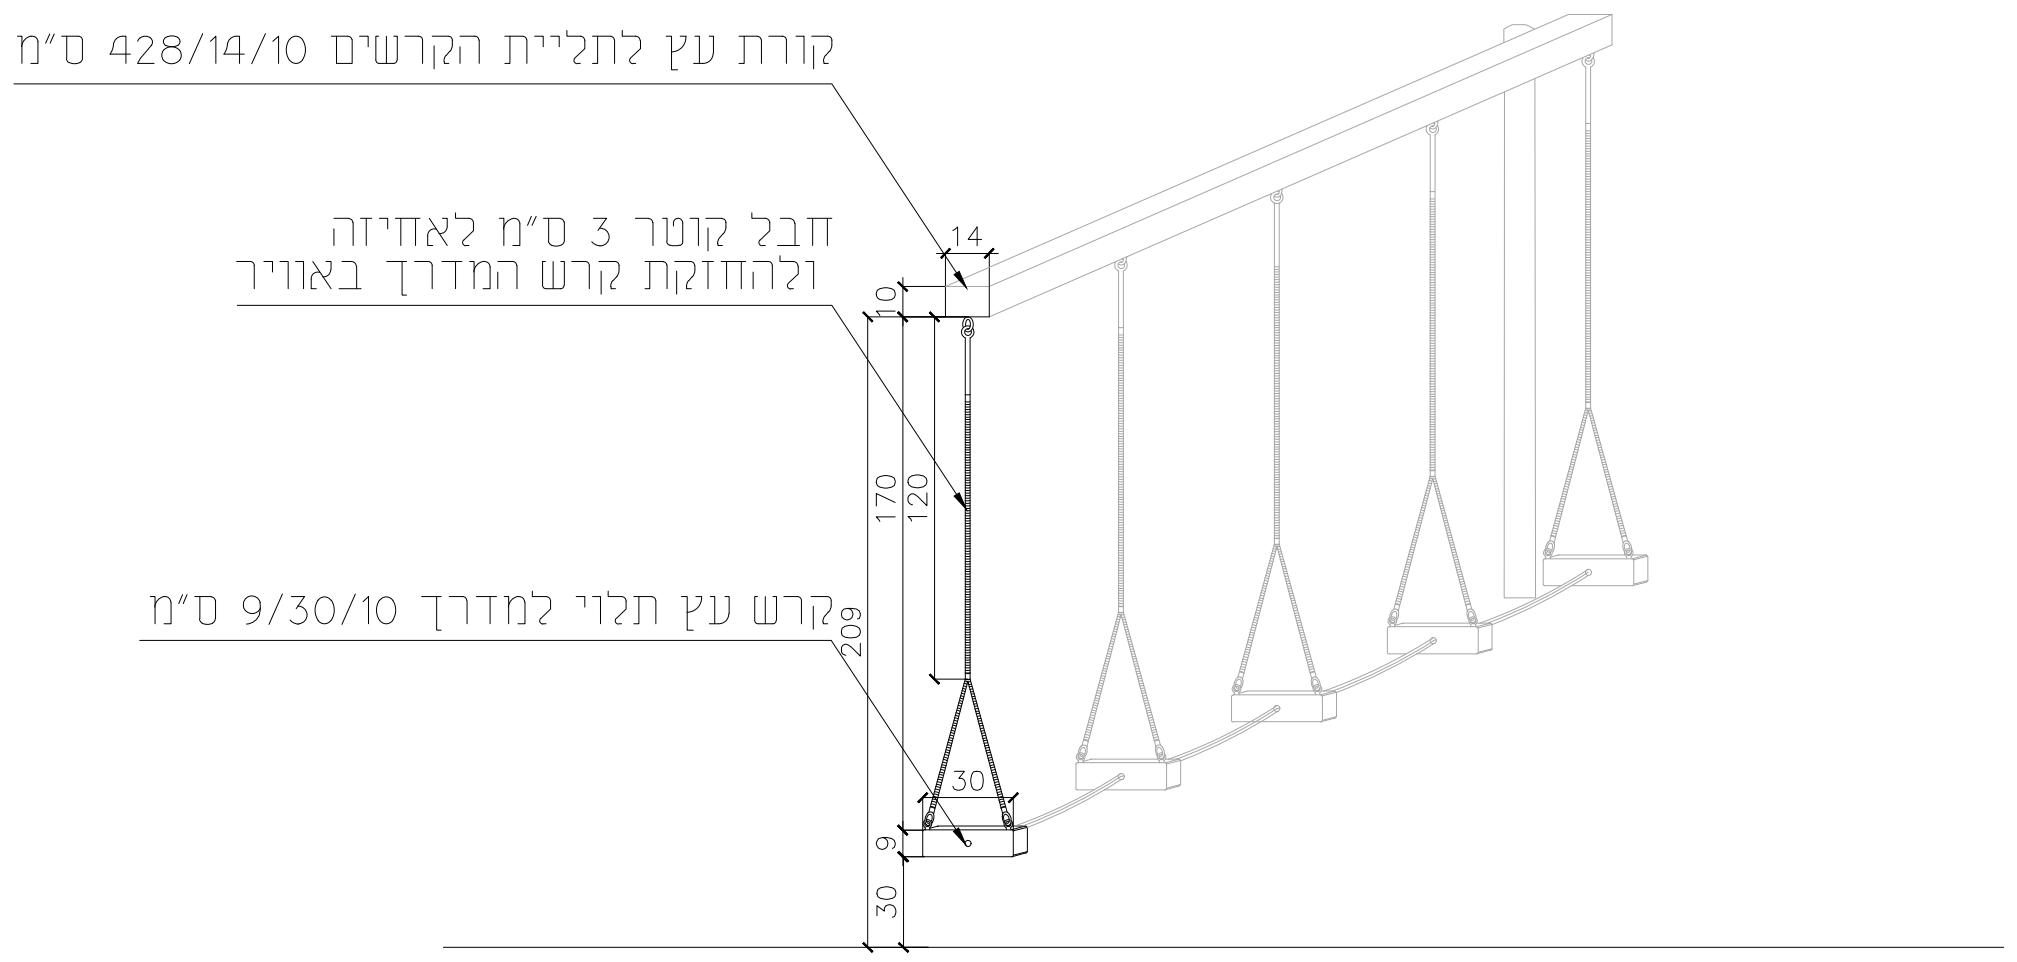


תיאור הפרט:

מסלול מעבר בין קרשי עץ תלויים


מספר הפרט:

32

מיקום בתכנית פיתוח קנ"מ 1:250

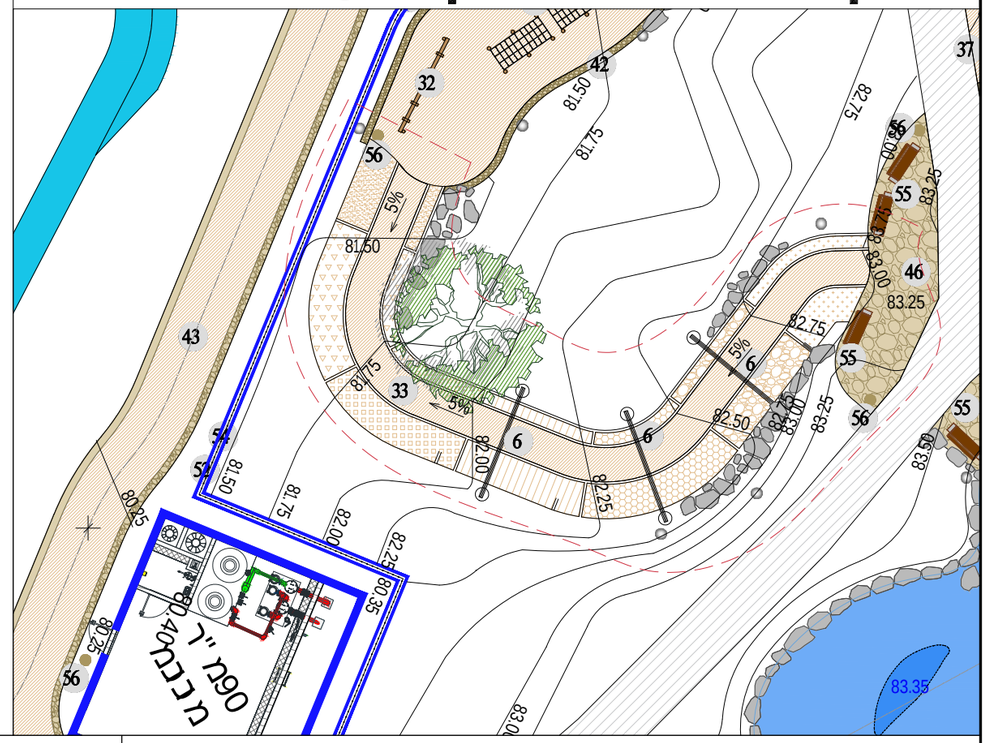


תכנית קנ"מ 1:25

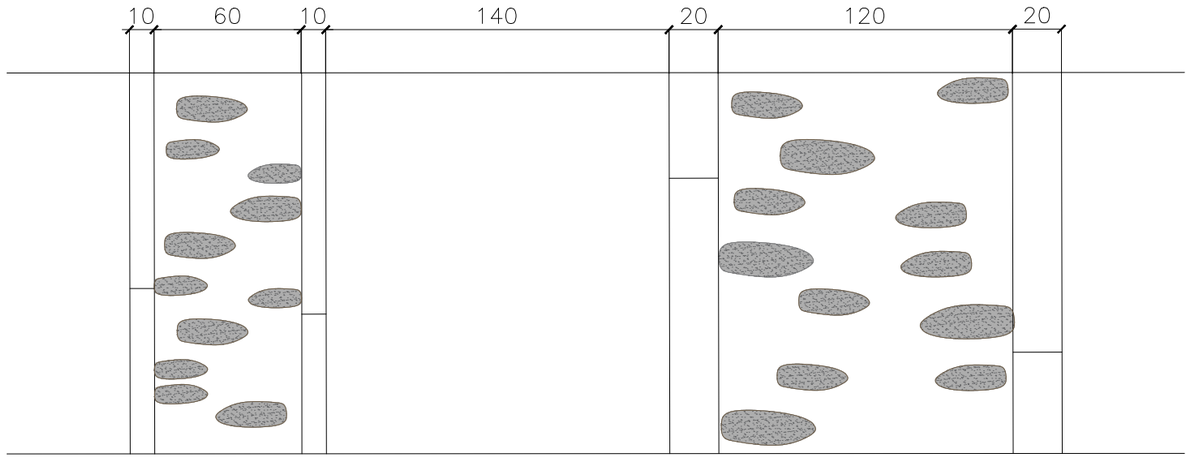

תמונה




חתך קנ"מ 1:25

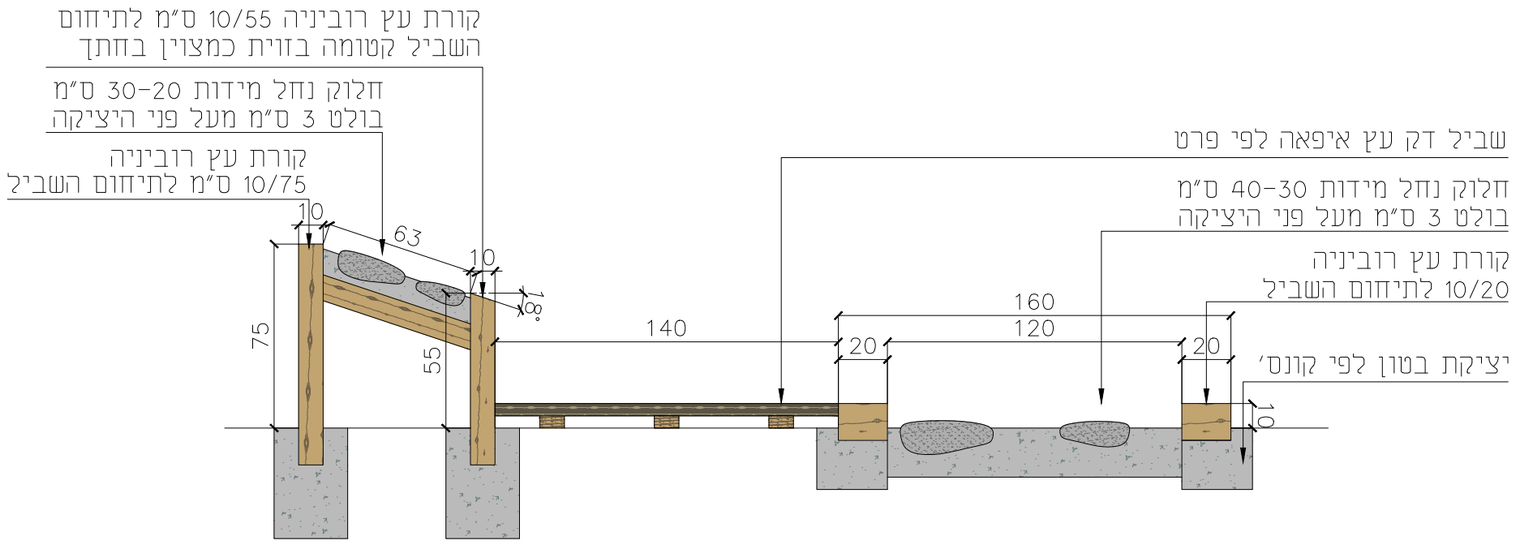


תיאור הפרט:	מספר הפרט:
שביל רגליים יחפות	33


מיקום בתכנית פיתוח קנ"מ 1:250

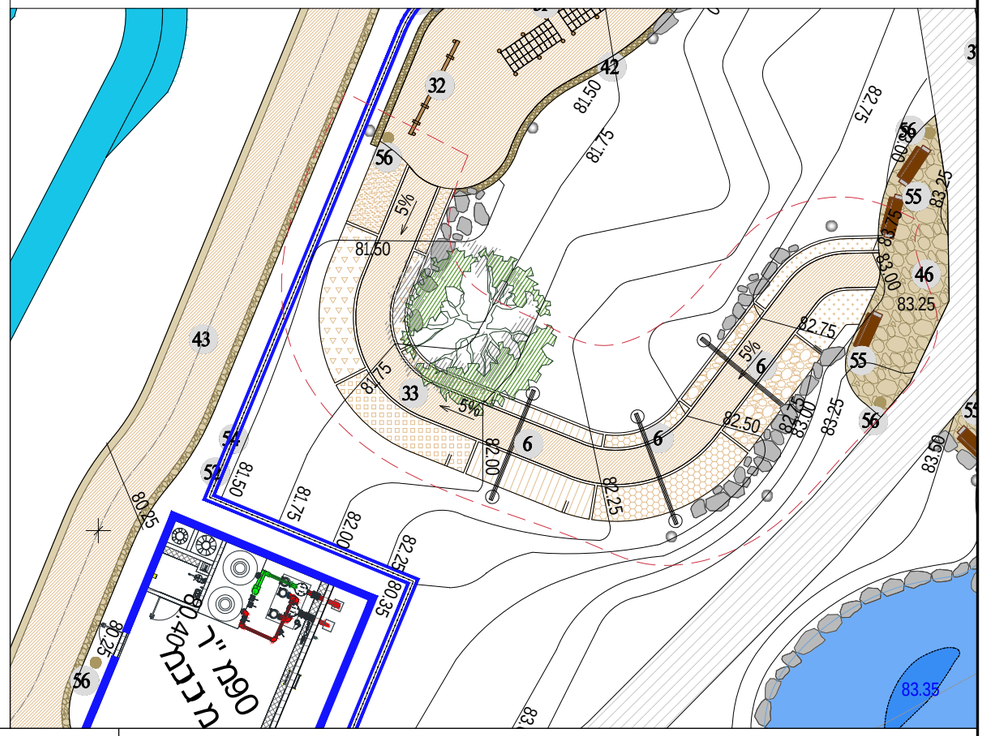

תכנית קנ"מ 1:25

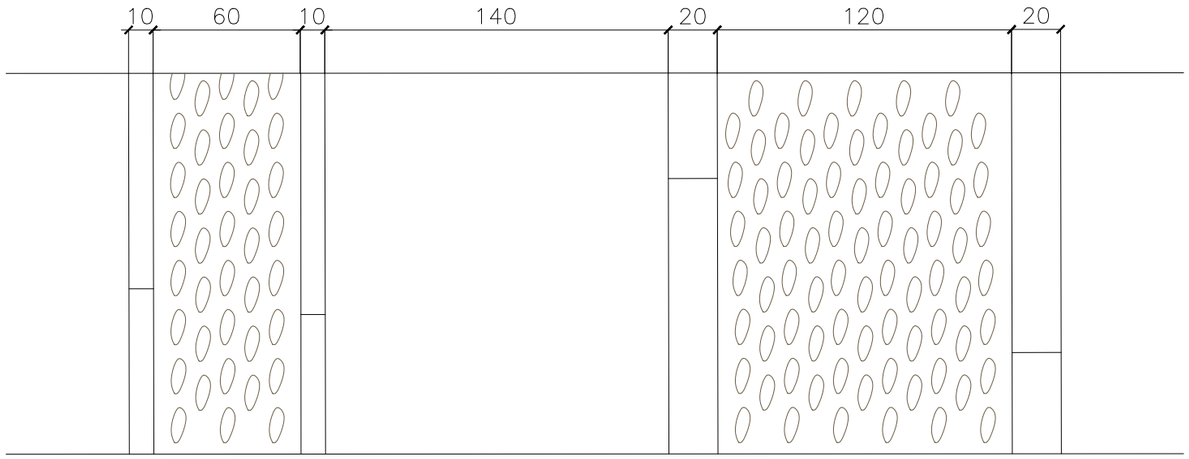

חתך קנ"מ 1:25

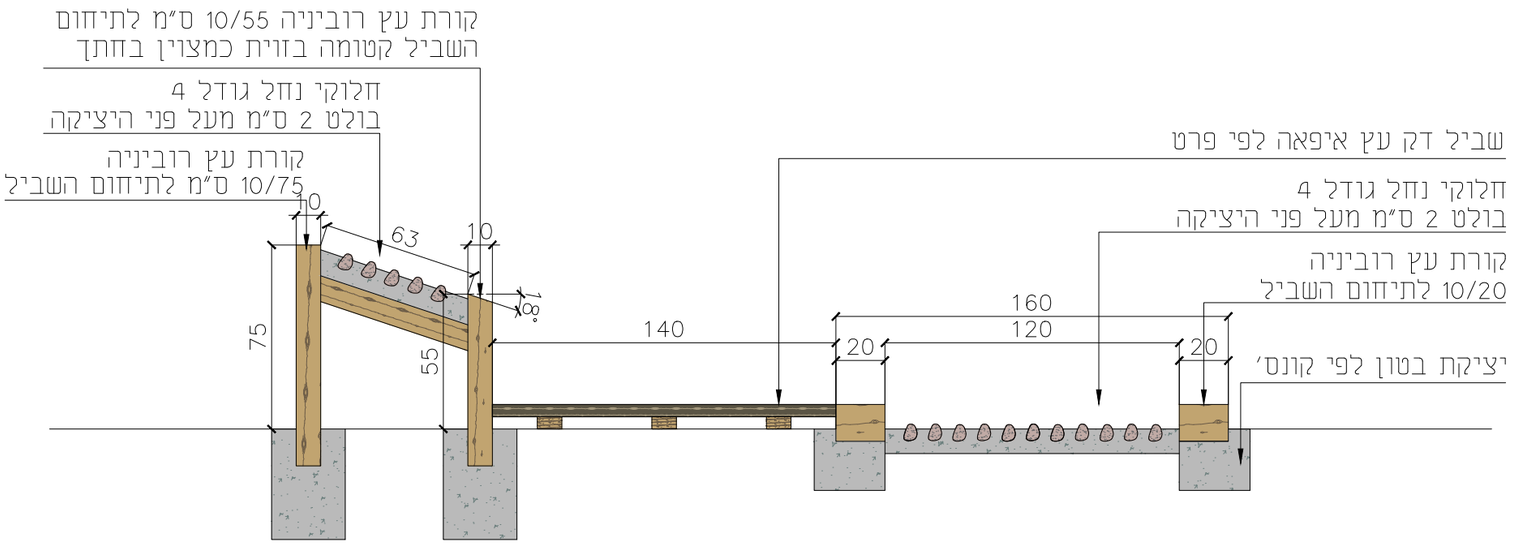


תמונה




מספר הפרט:	תיאור הפרט:
33	שביל רגליים יחפות


מיקום בתכנית פיתוח קנ"מ 1:250

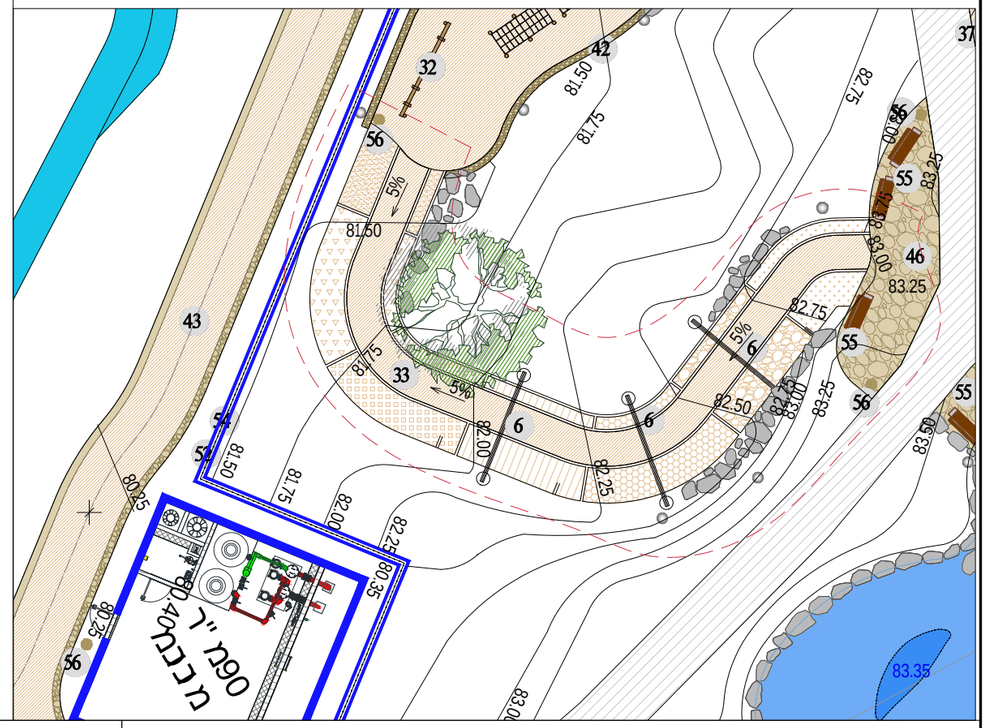

תכנית קנ"מ 1:25

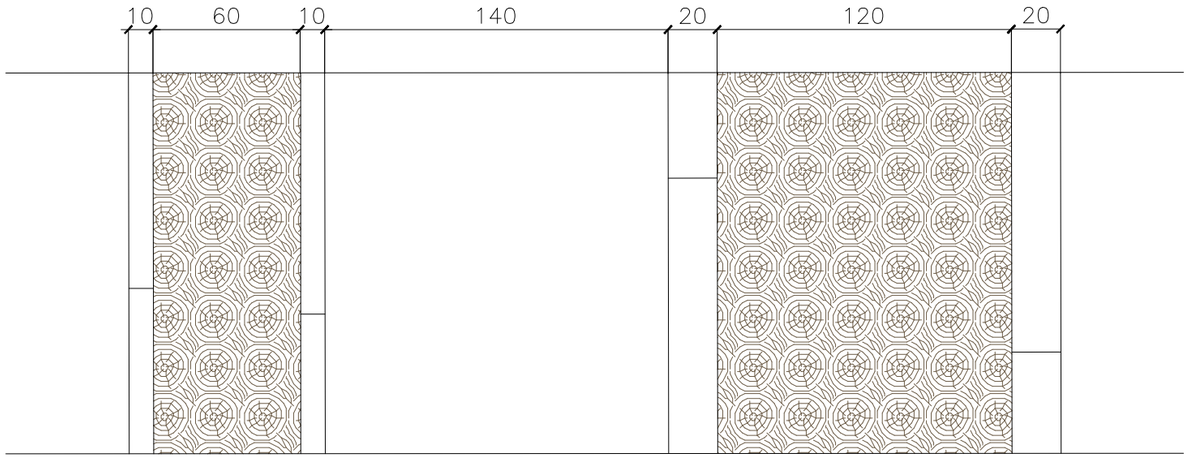

חתך קנ"מ 1:25

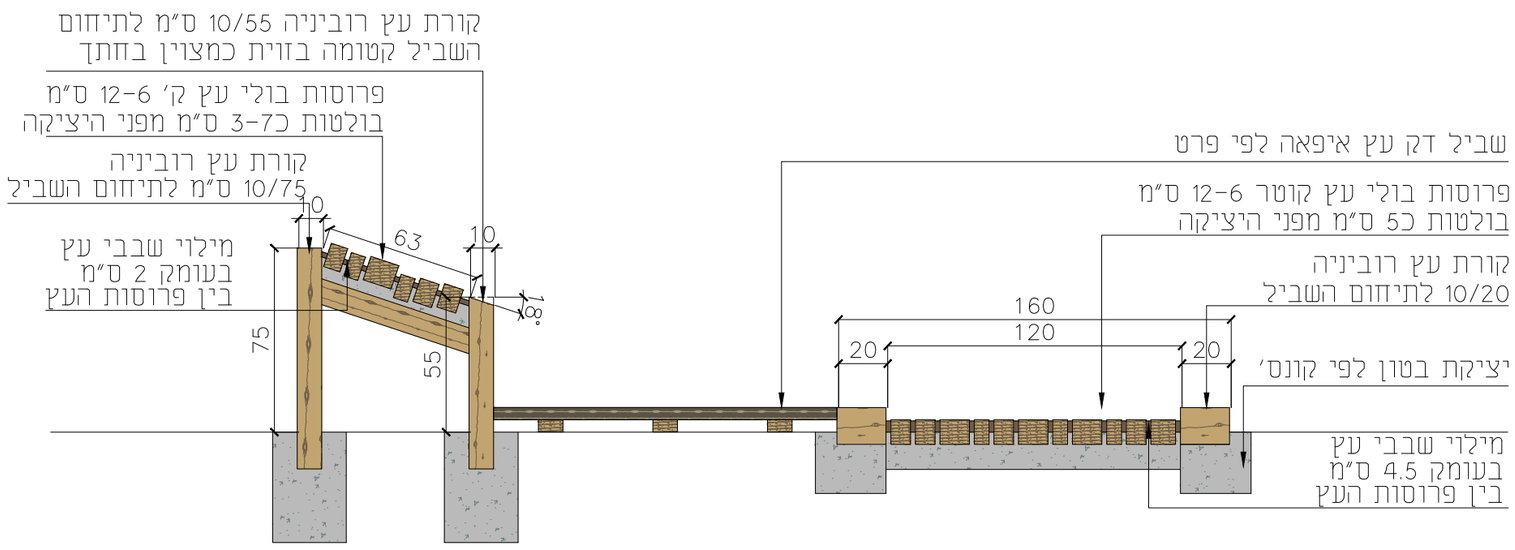


תמונה




מספר הפרט:
33

תיאור הפרט:
שביל רגליים יחפות


מיקום בתכנית פיתוח קנ"מ 1:250

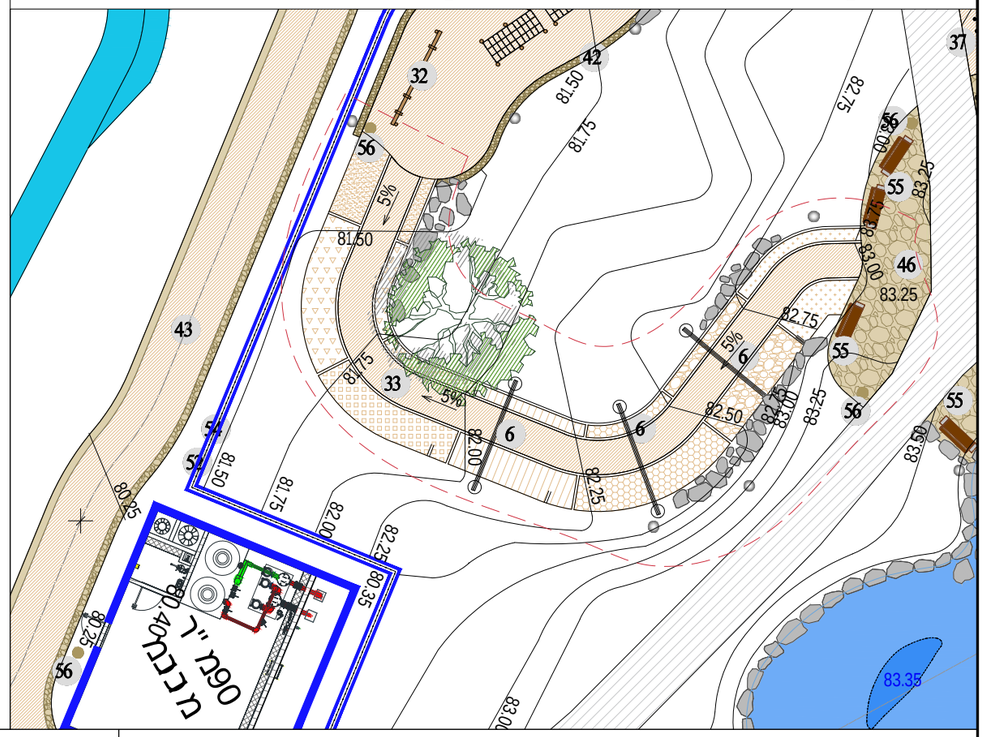


תכנית קנ"מ 1:25

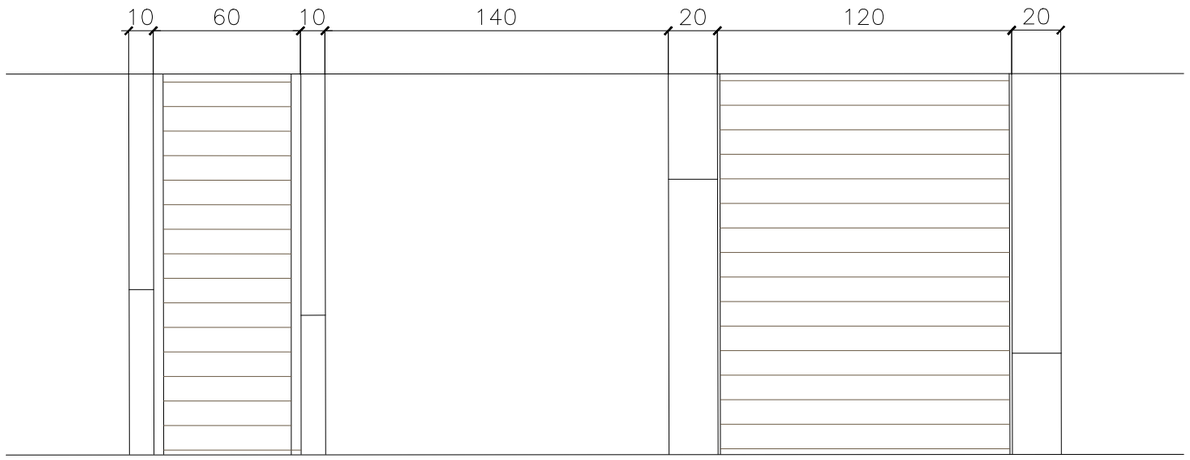

חתך קנ"מ 1:25

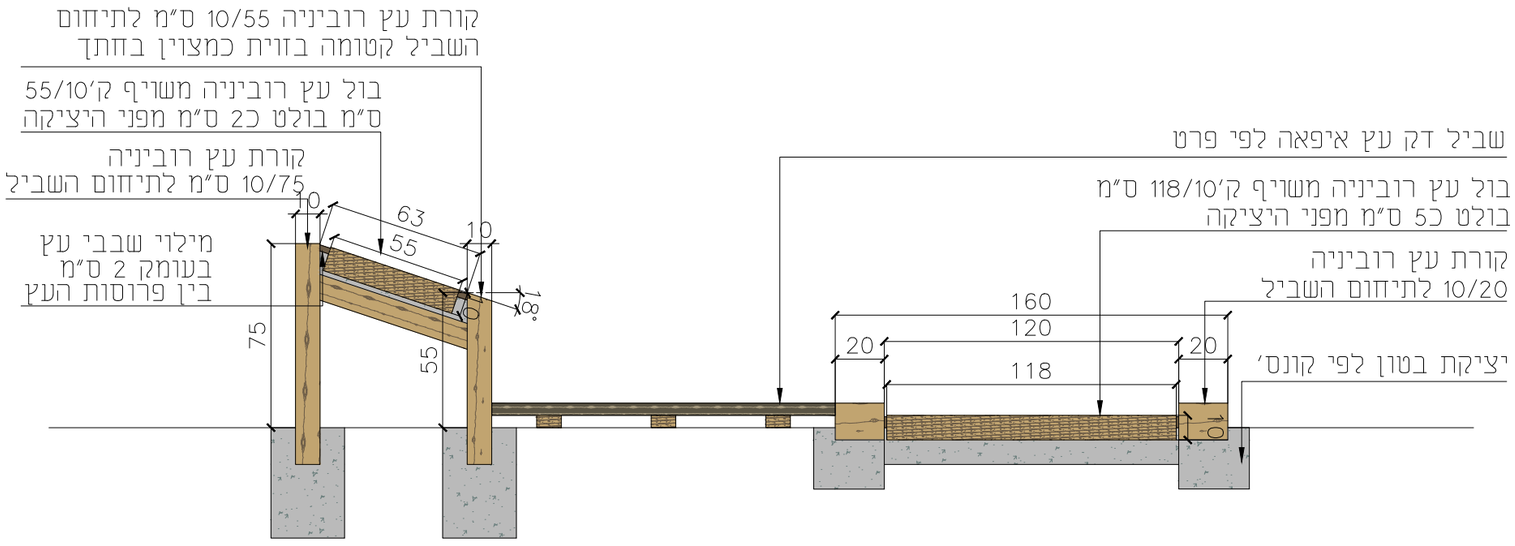

תמונה

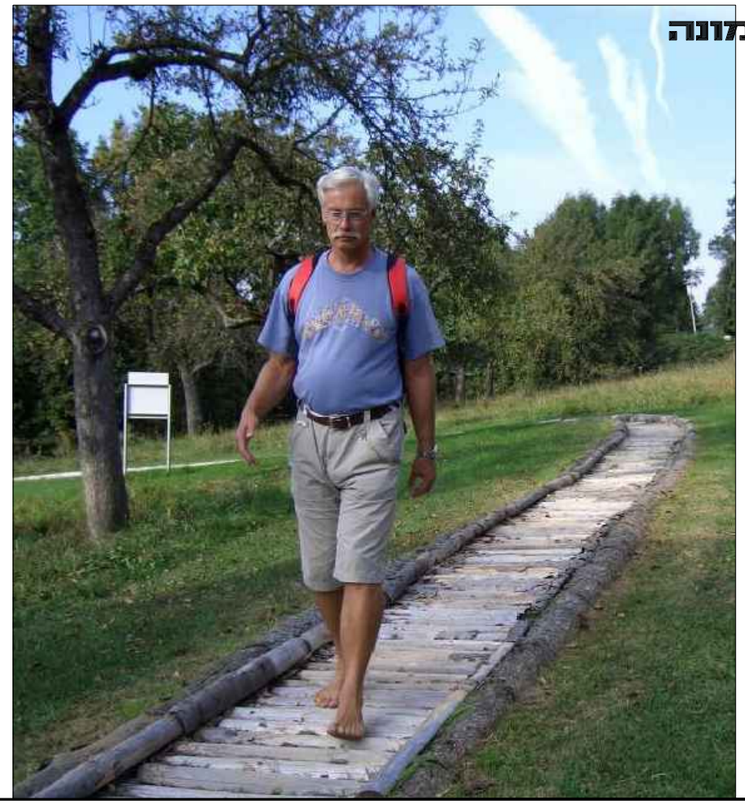

מספר הפרט:	תיאור הפרט:
33	שביל רגליים יחפות