


מיקום בתכנית פיתוח קנ"מ 1:250

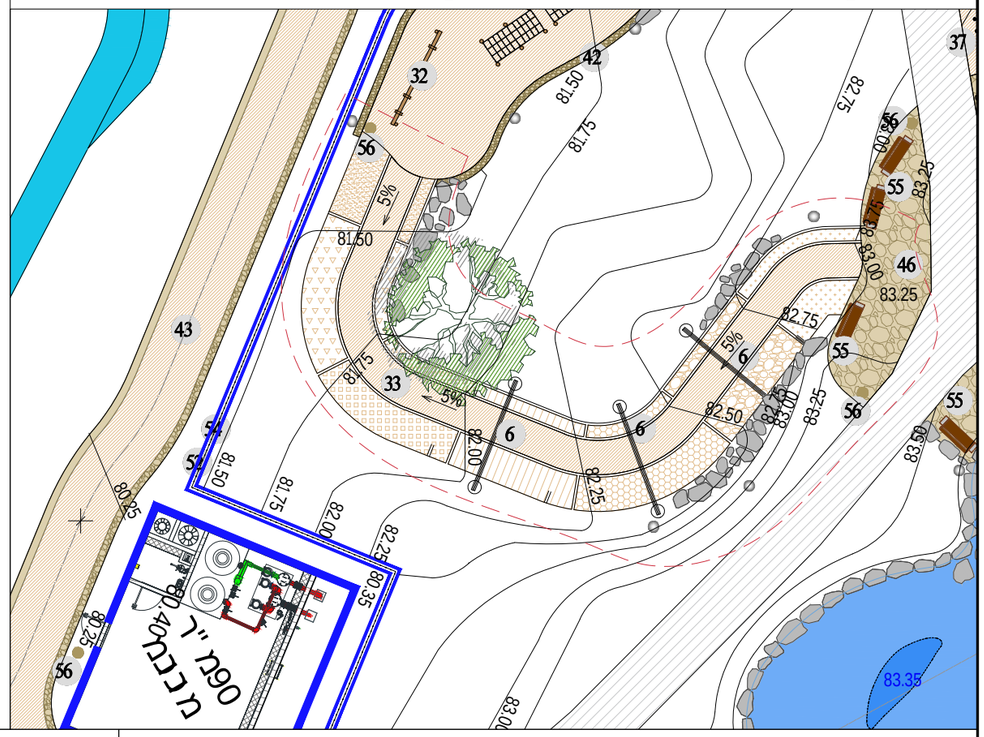


תכנית קנ"מ 1:25

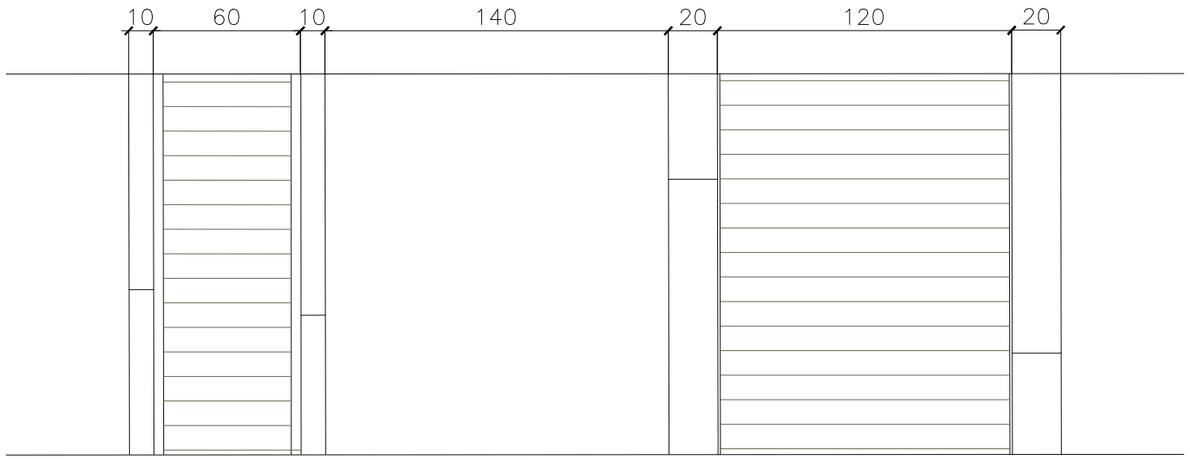

חתך קנ"מ 1:25

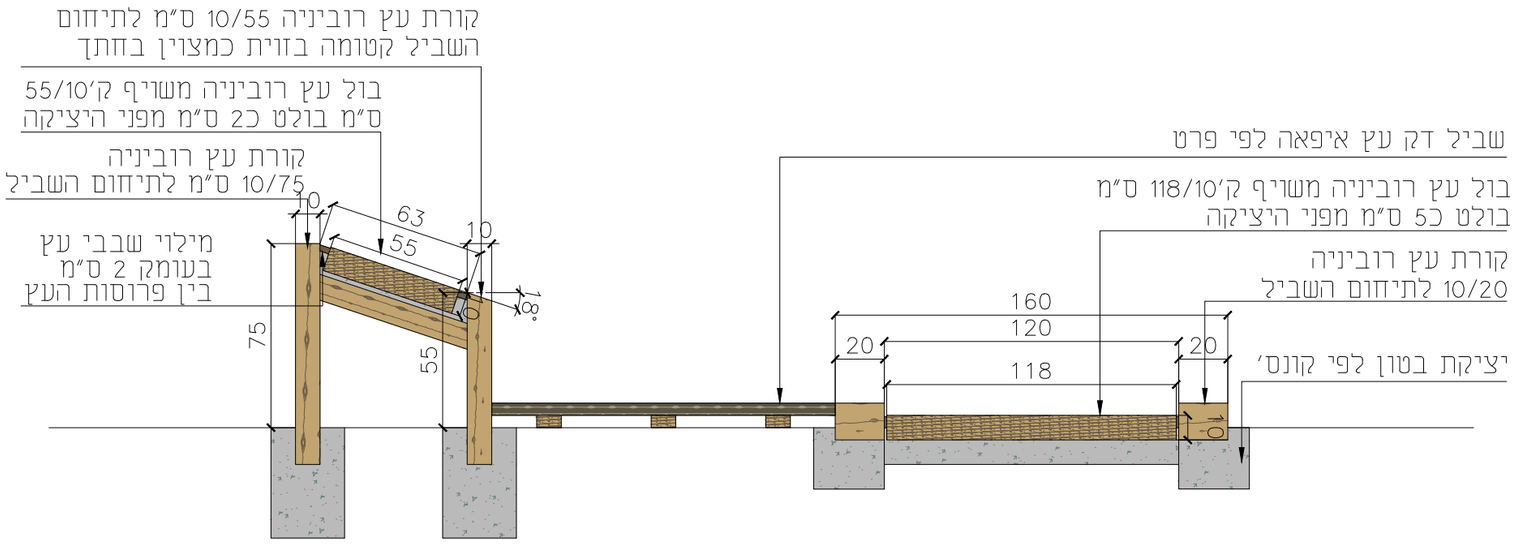


תמונה

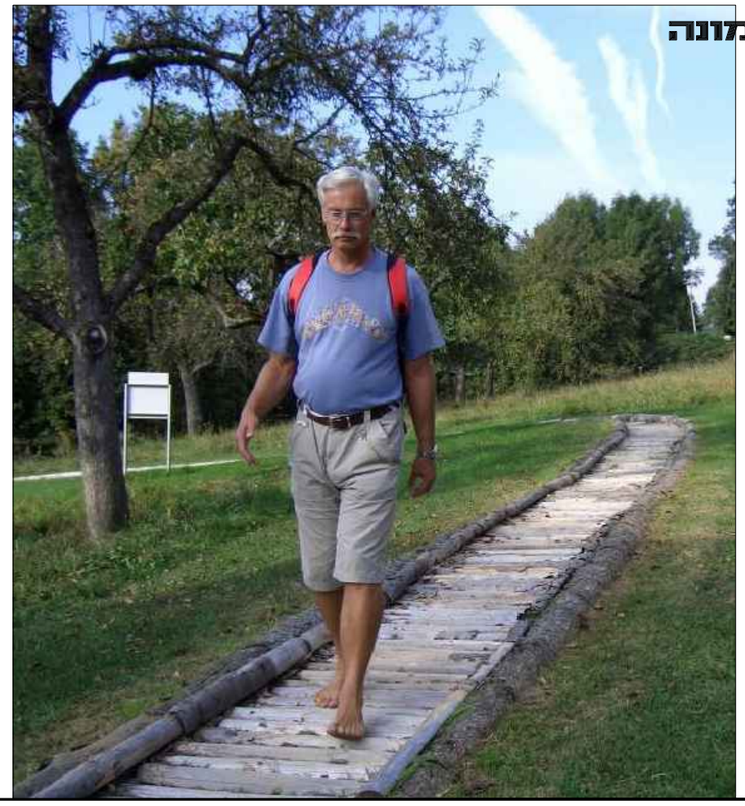


מספר הפרט:	תיאור הפרט:
33	שביל רגליים יחפות


מיקום בתכנית פיתוח קנ"מ 1:250

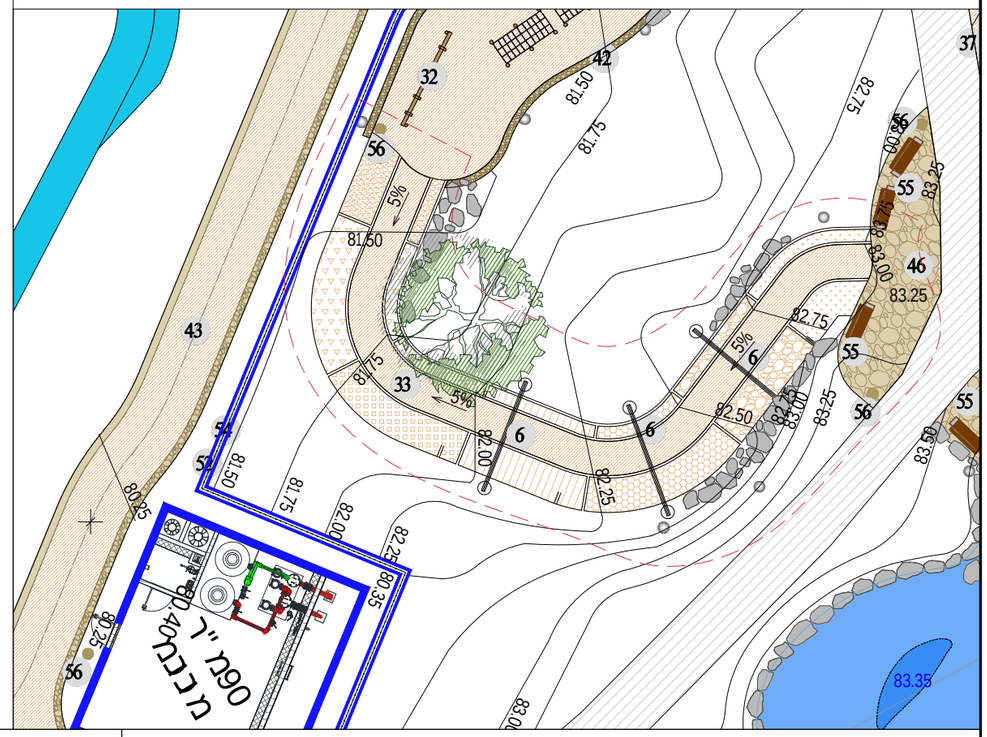

תכנית קנ"מ 1:25

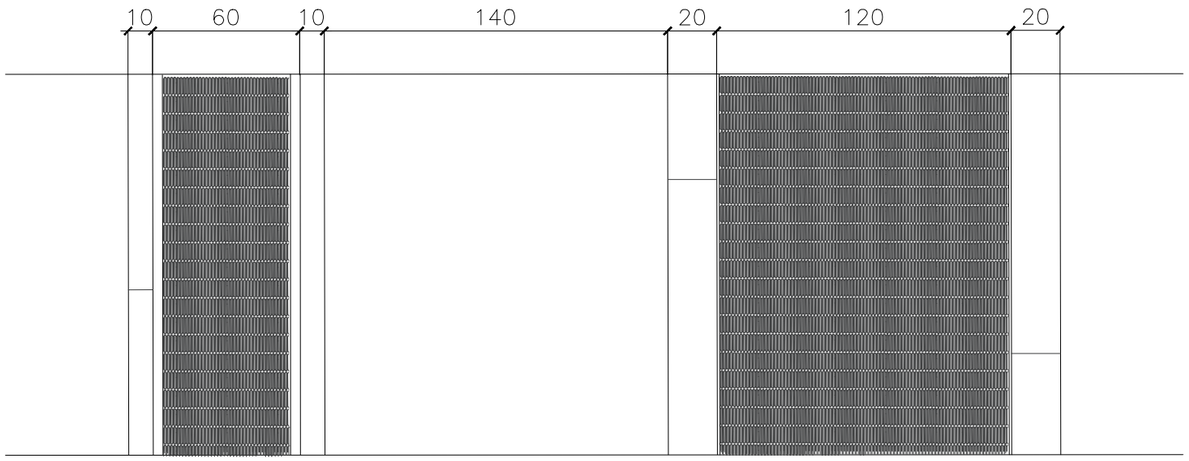

חתך קנ"מ 1:25

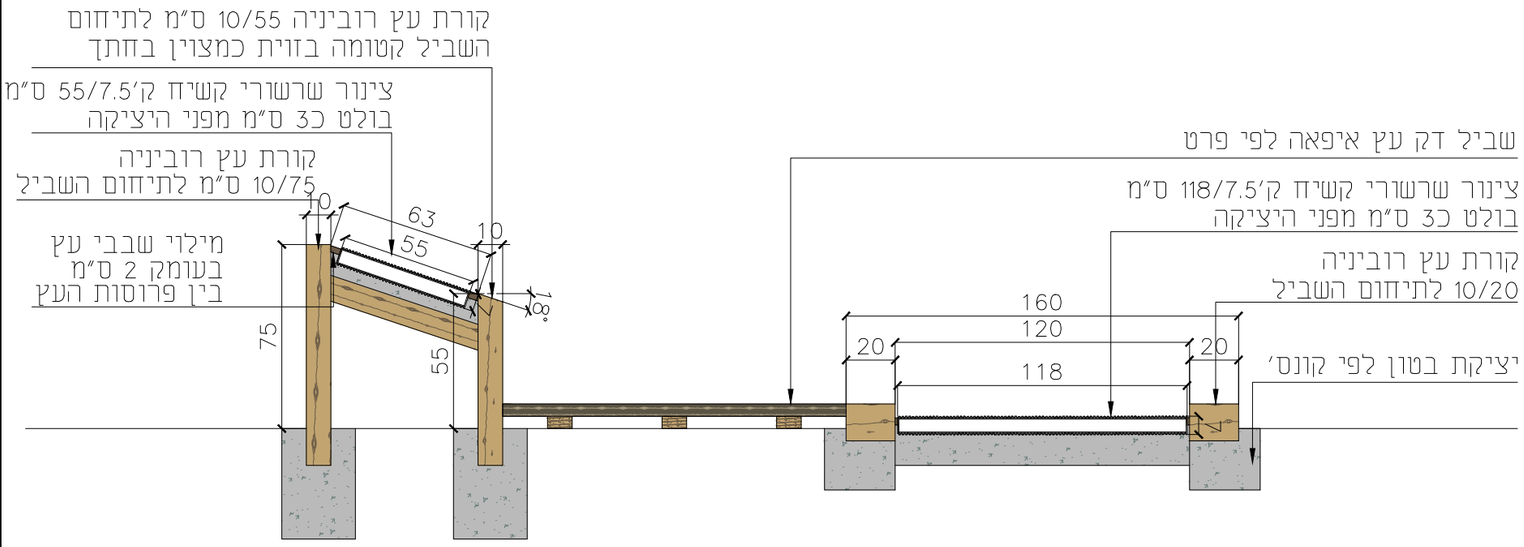


תמונה




תיאור הפרט:	מספר הפרט:
מסלול מגע תחושתי	33


מיקום בתכנית פיתוח קנ"מ 1:250

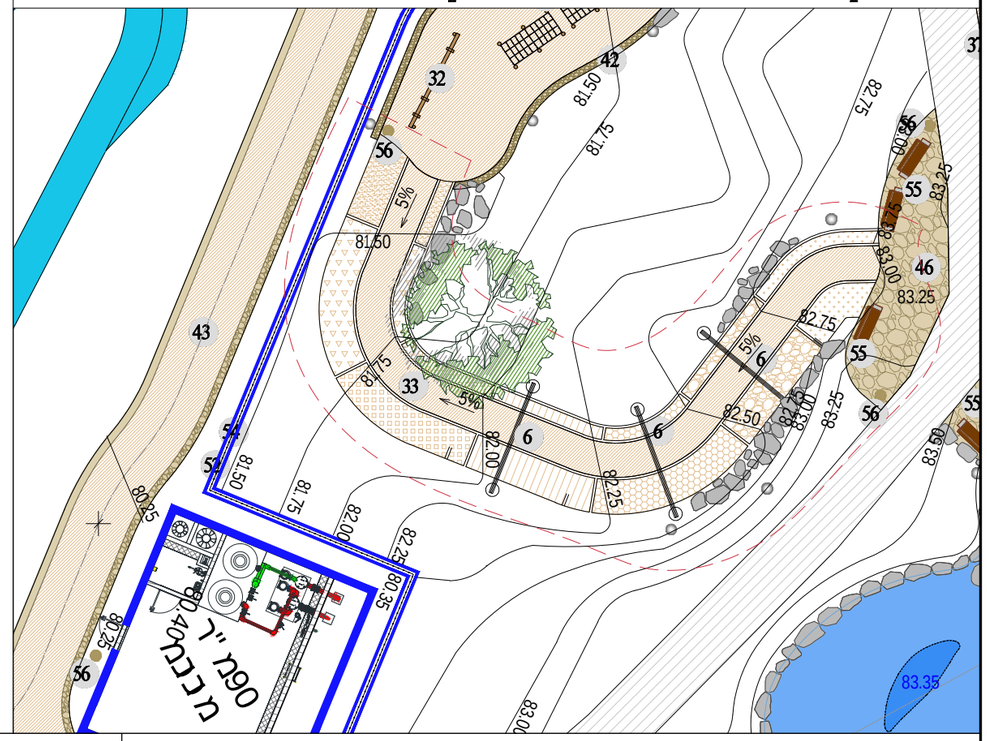


תכנית קנ"מ 1:25

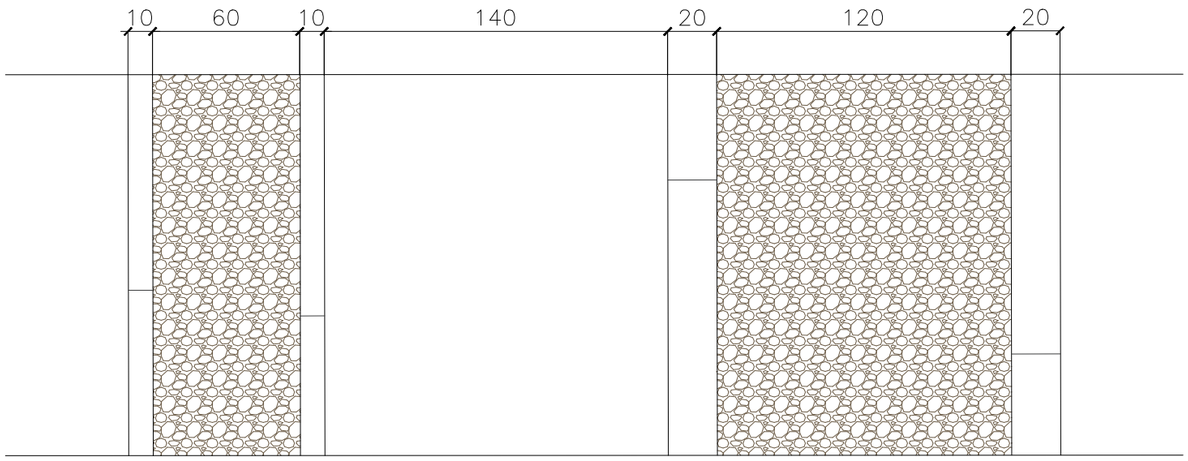

תמונה

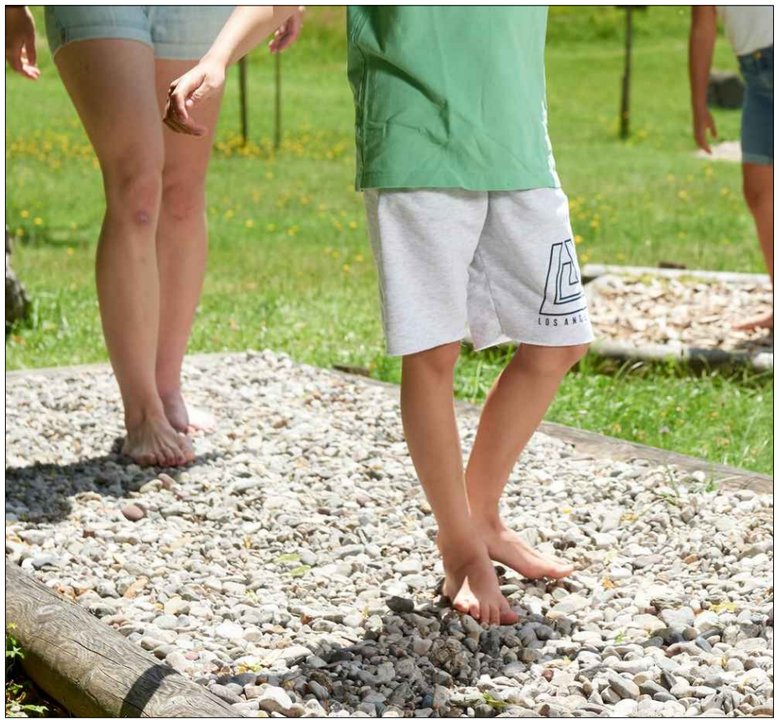


חתך קנ"מ 1:25

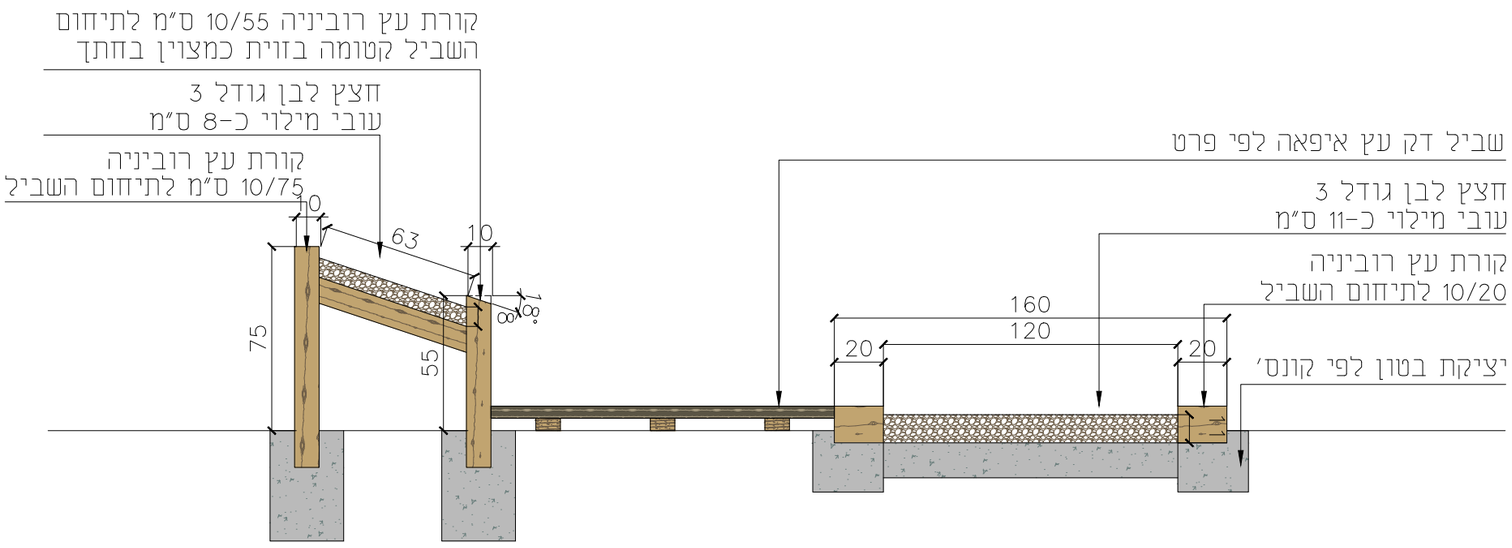


מספר הפרט:	תיאור הפרט:
33	שביל רגליים יחפות

מיקום בתכנית פיתוח קנ"מ 1:250

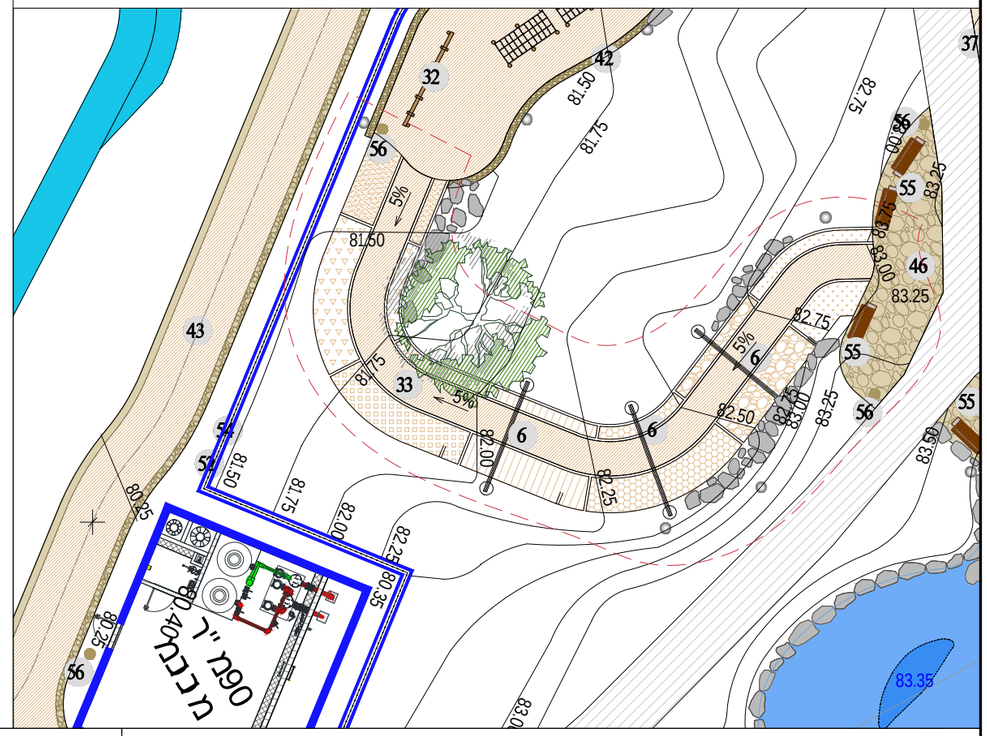


תכנית קנ"מ 1:25

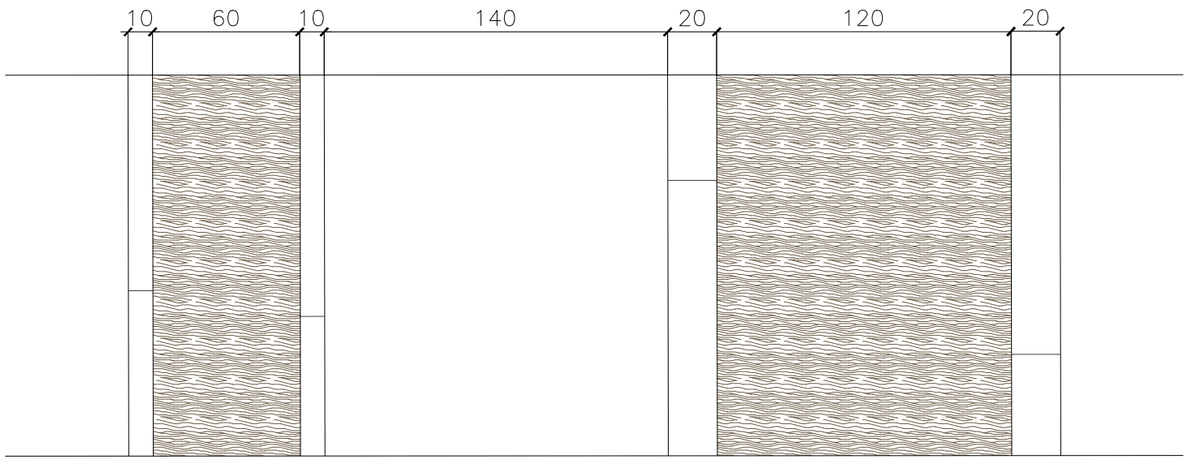

תמונה




חתך קנ"מ 1:25

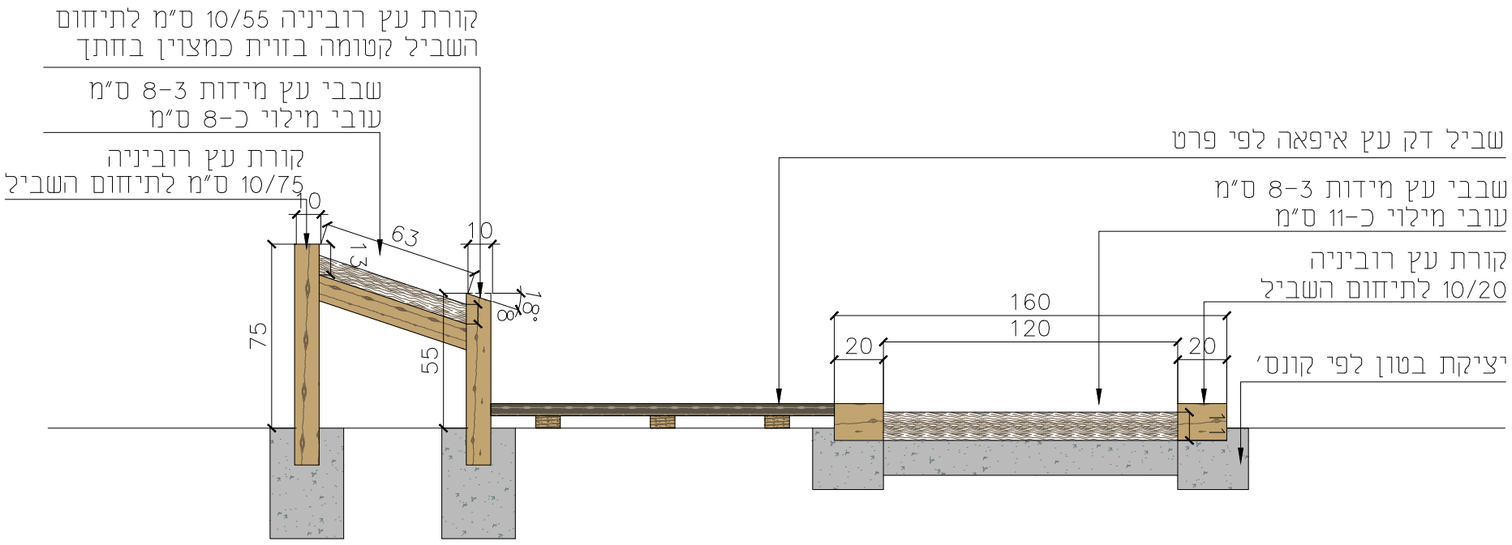


תיאור הפרט:	מספר הפרט:
שביל רגליים יחפות	33

מיקום בתכנית פיתוח קנ"מ 1:250

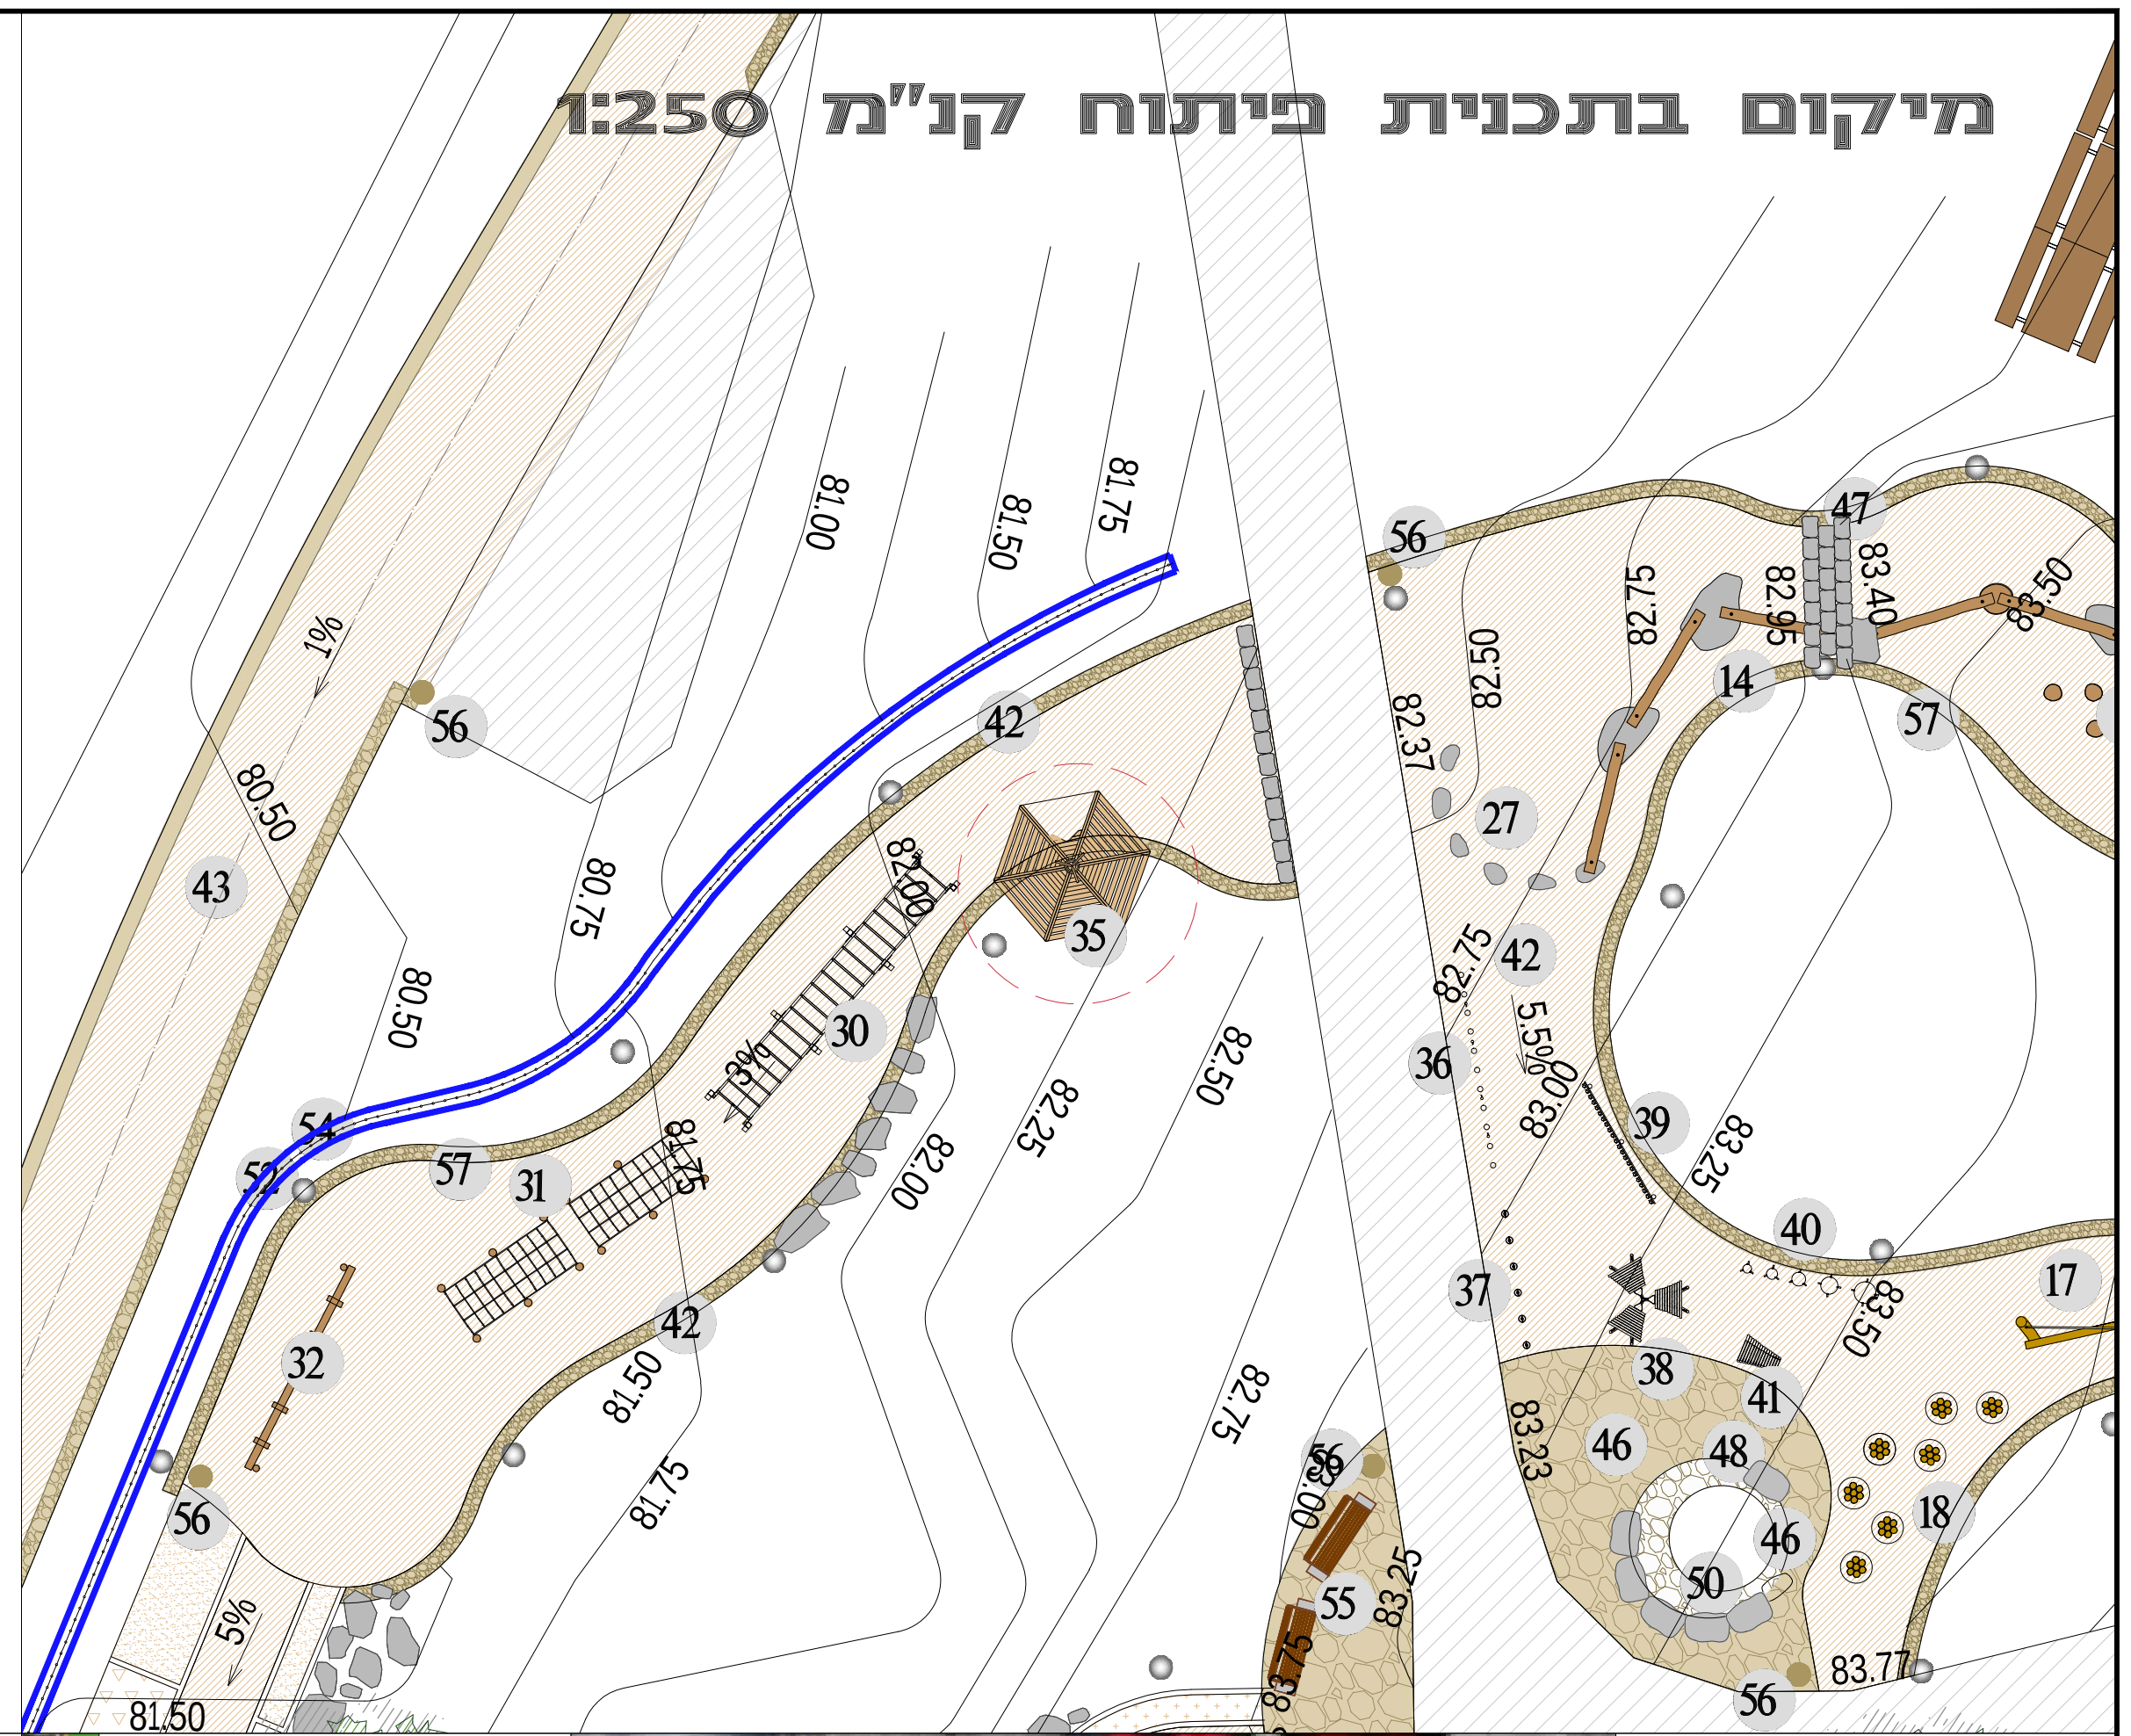


תכנית קנ"מ 1:25

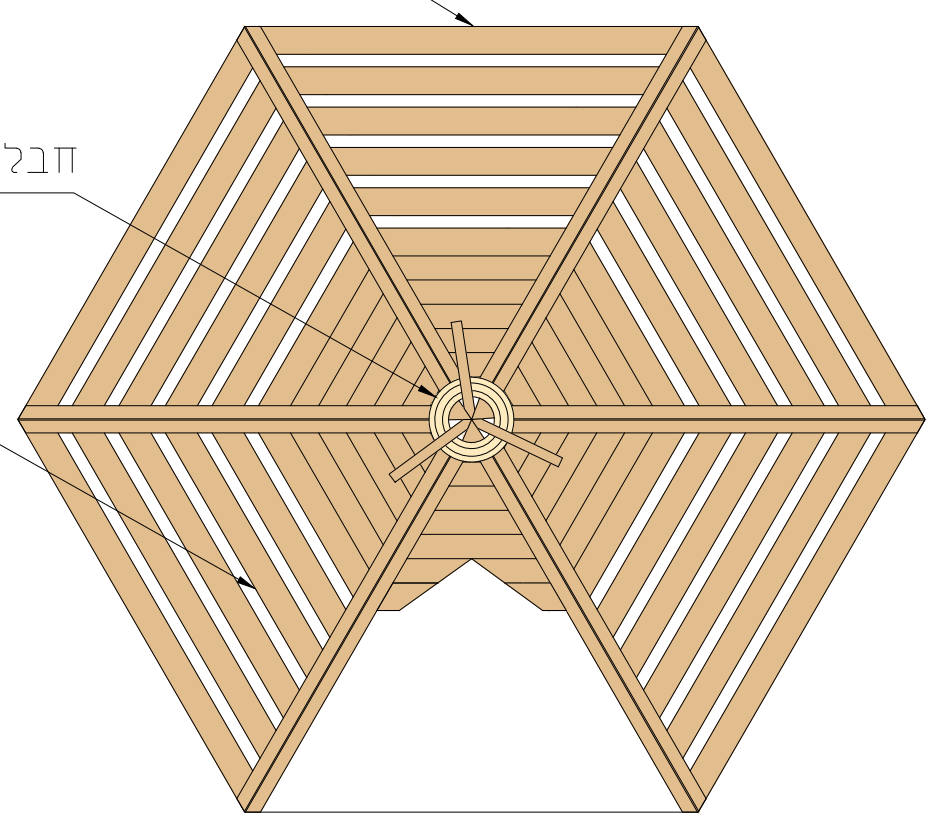

תמונה




חתך קנ"מ 1:25

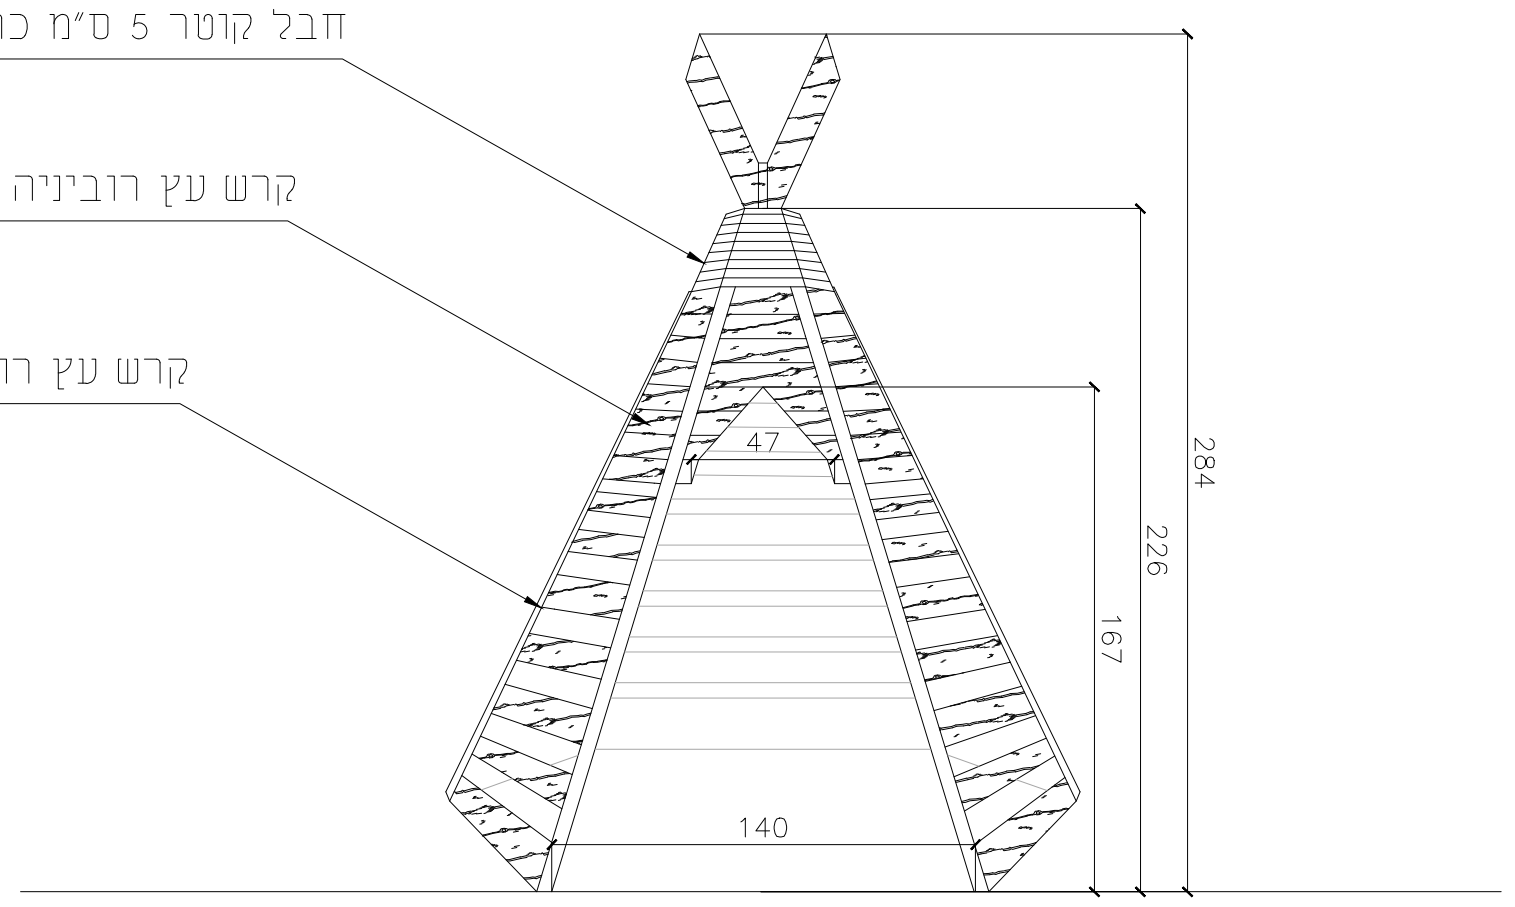

תיאור הפרט:	מספר הפרט:
אוהל אינדיאני	35


מיקום בתכנית פיתוח קנ"מ 1:250

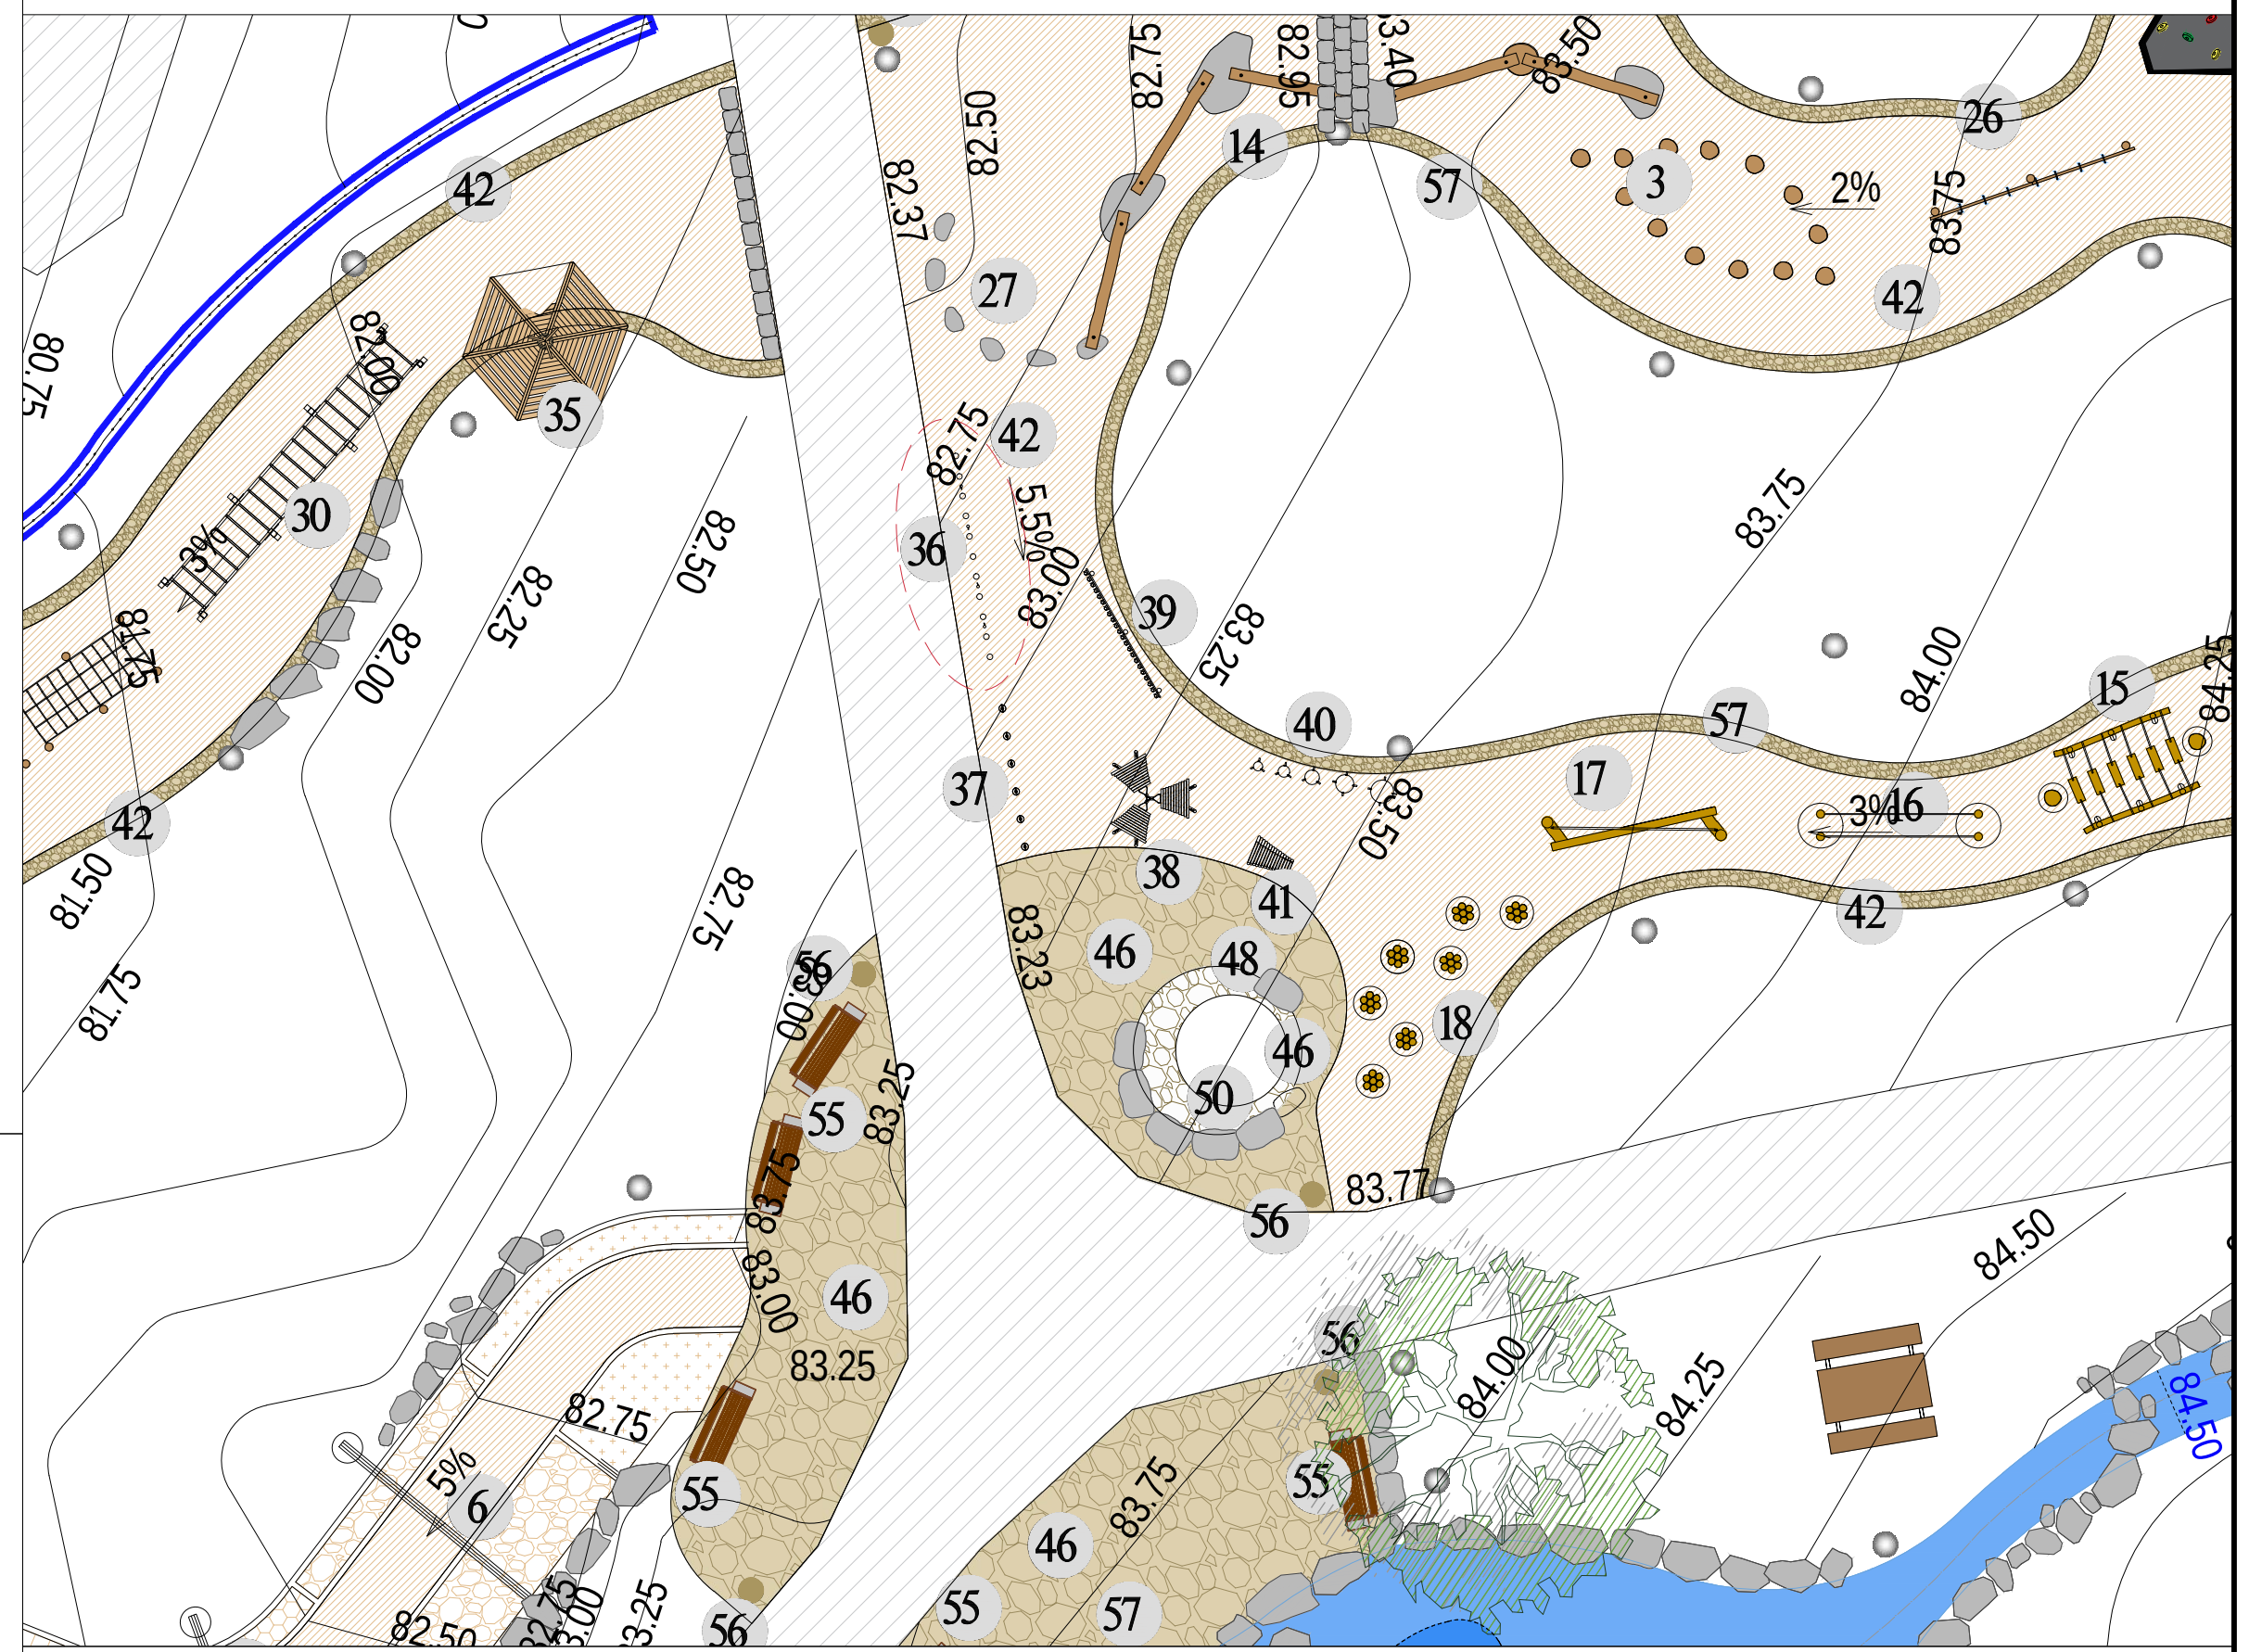


תמונה



תכנית קנ"מ 1:25

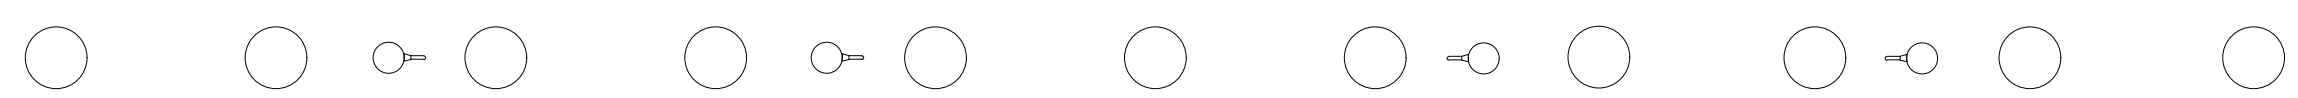

חתך קנ"מ 1:25

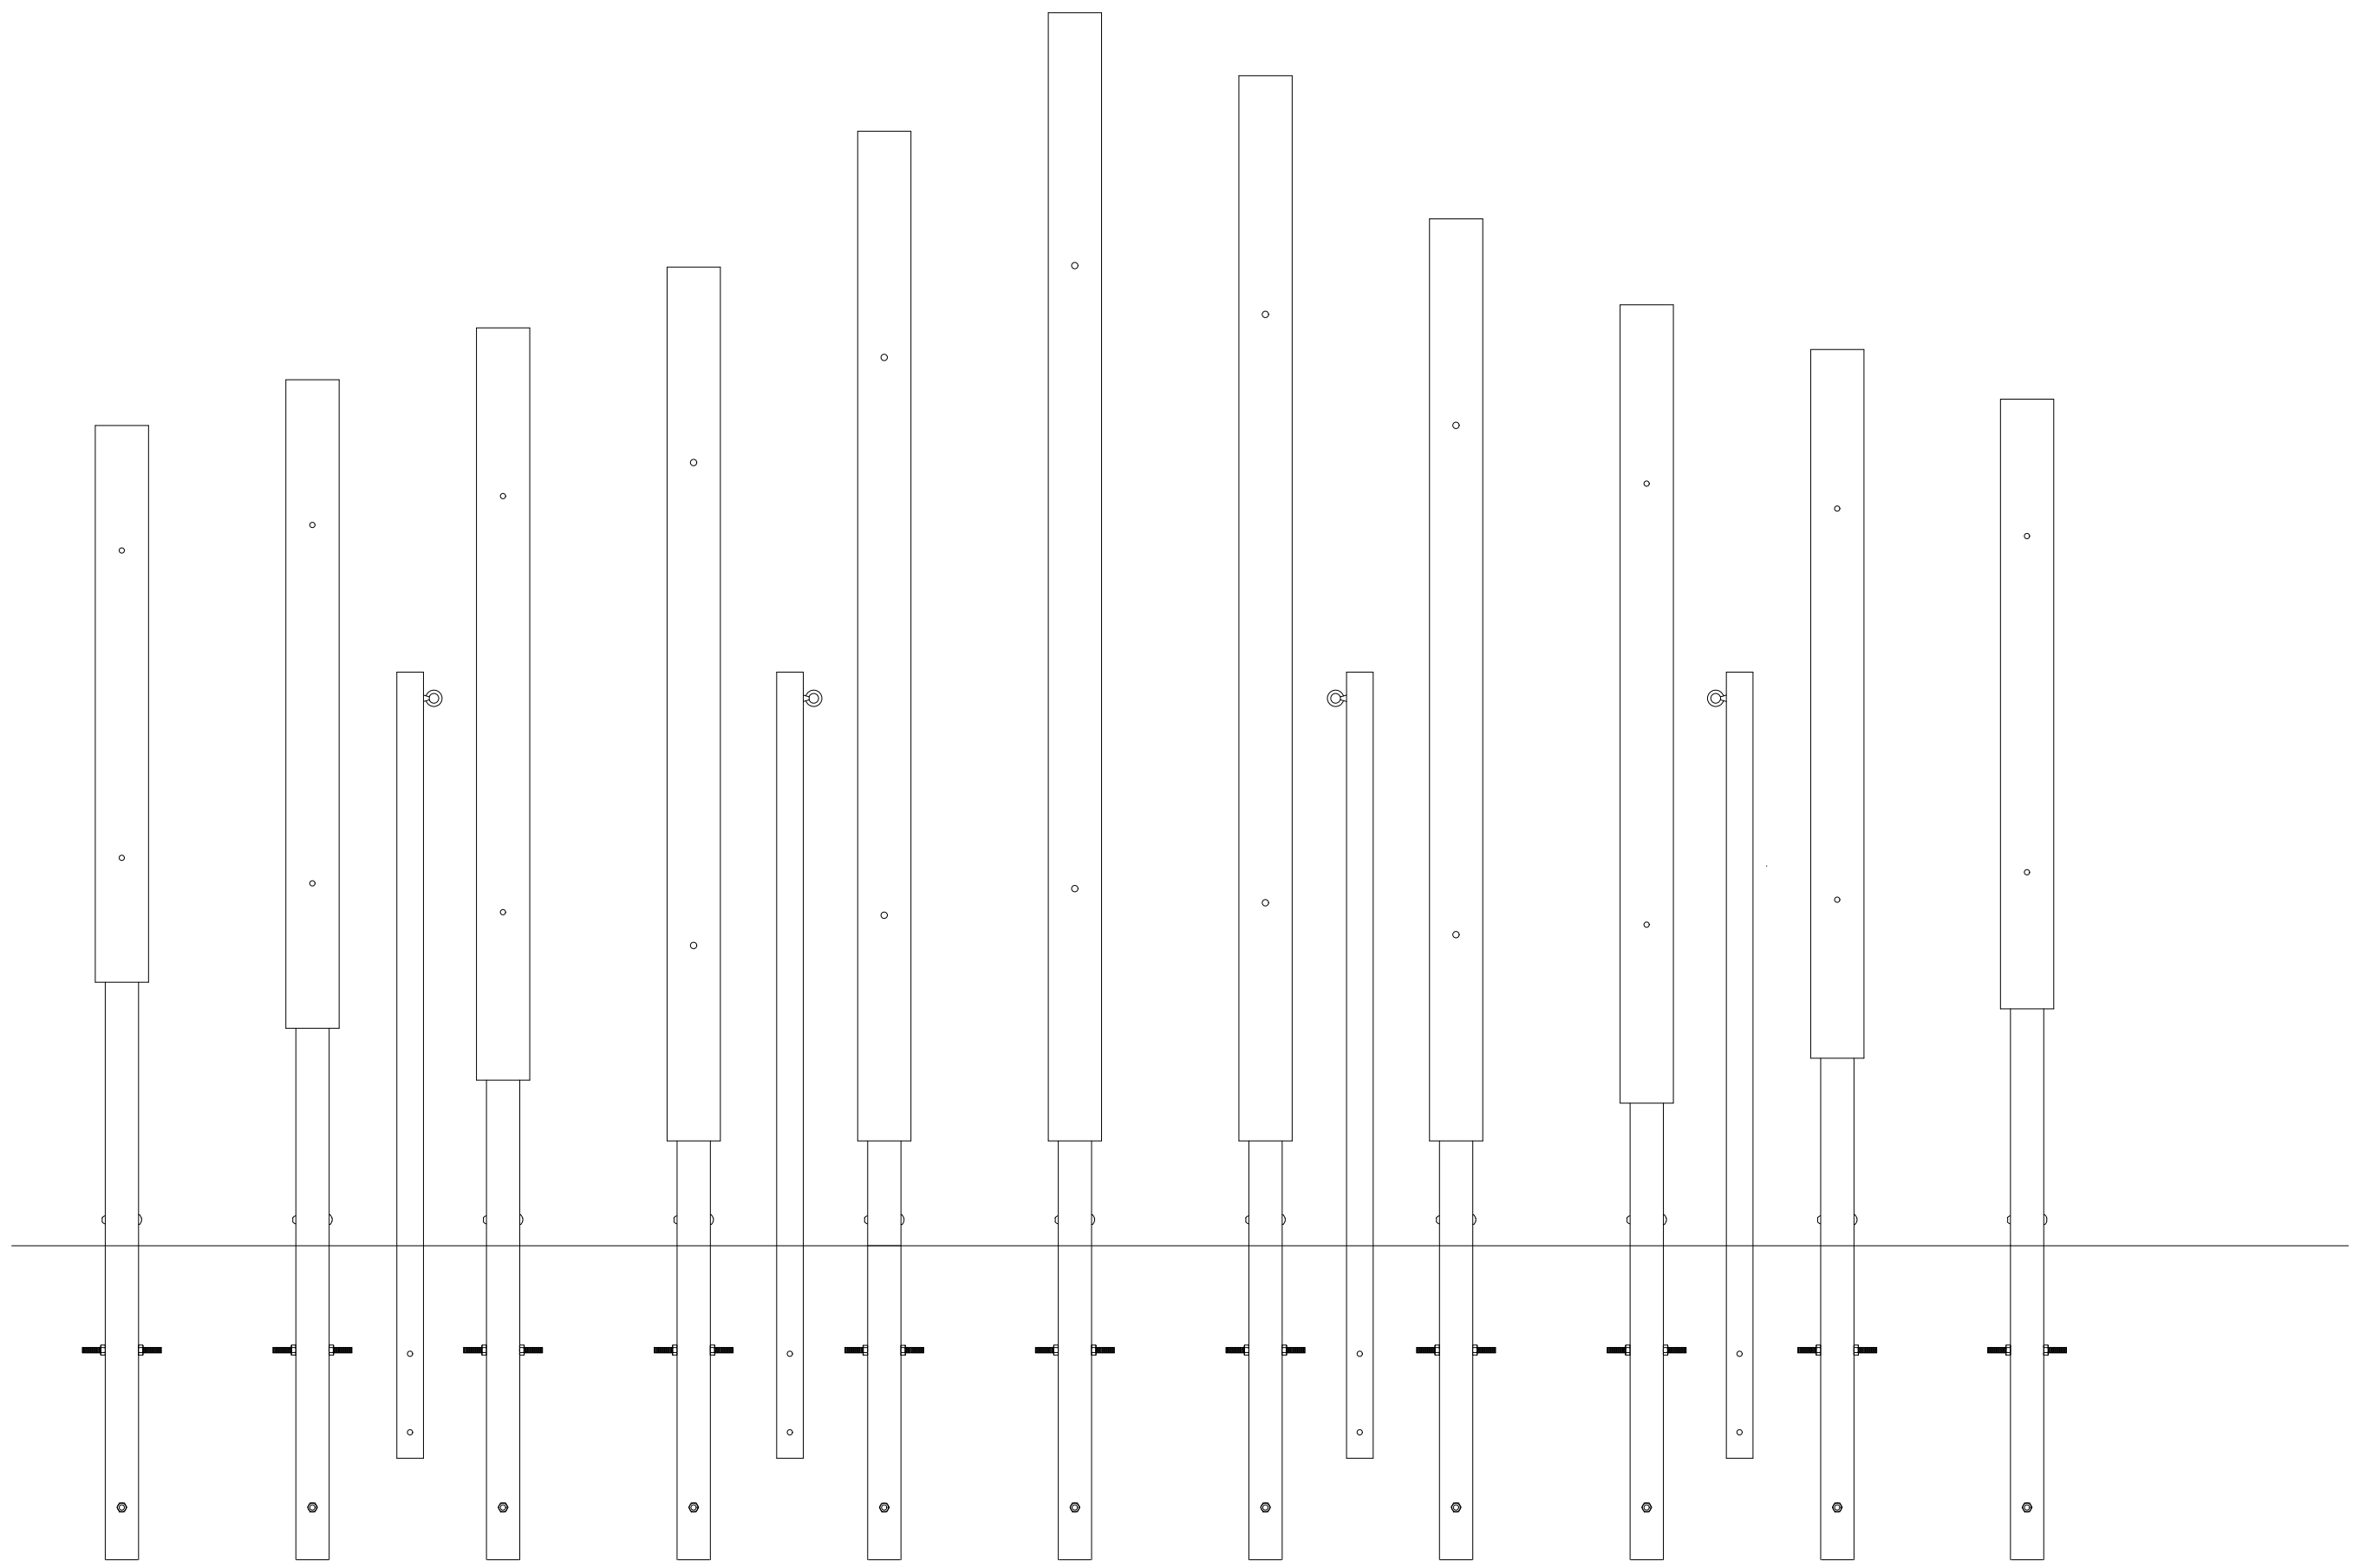

פרט תוצרת "פרקושן פליי"
קסם ירוק-גנים מוזיקליים
או שווה ערך


תיאור הפרט:

עמודי קלפיסו

מספר הפרט:

36


מיקום בתכנית פיתוח קנ"מ 1:250

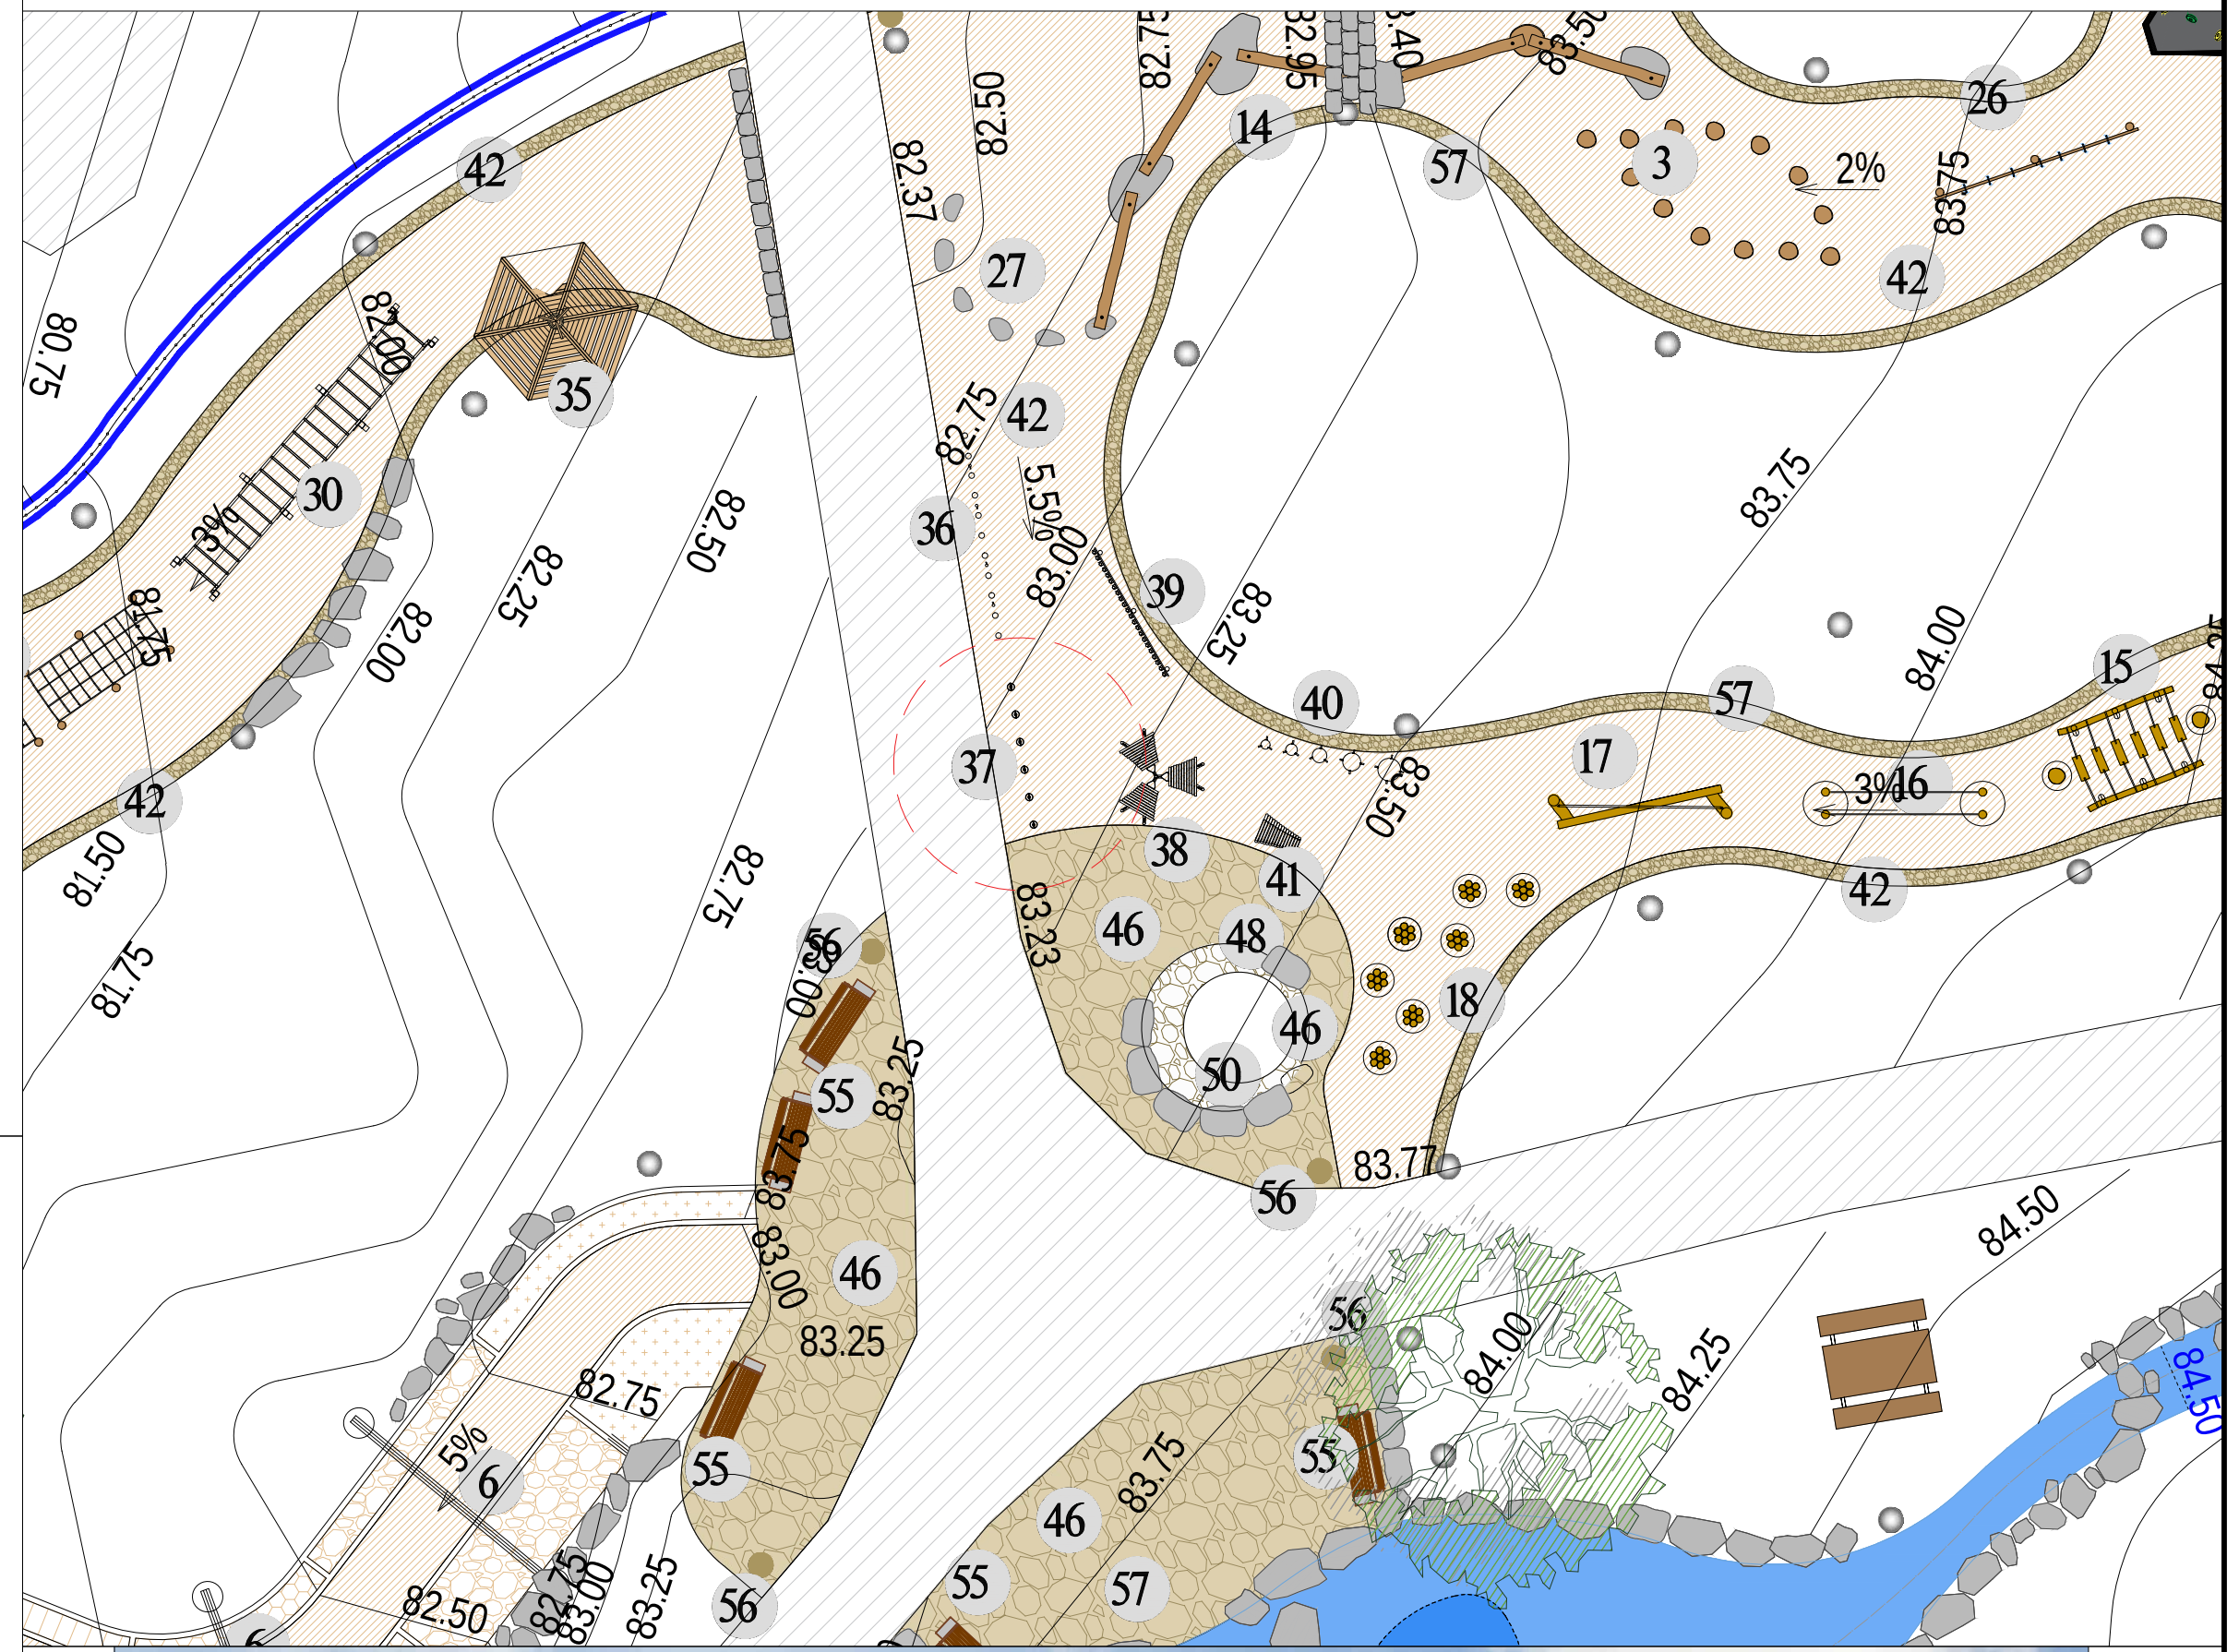

תכנית קנ"מ 1:25



חתך קנ"מ 1:25

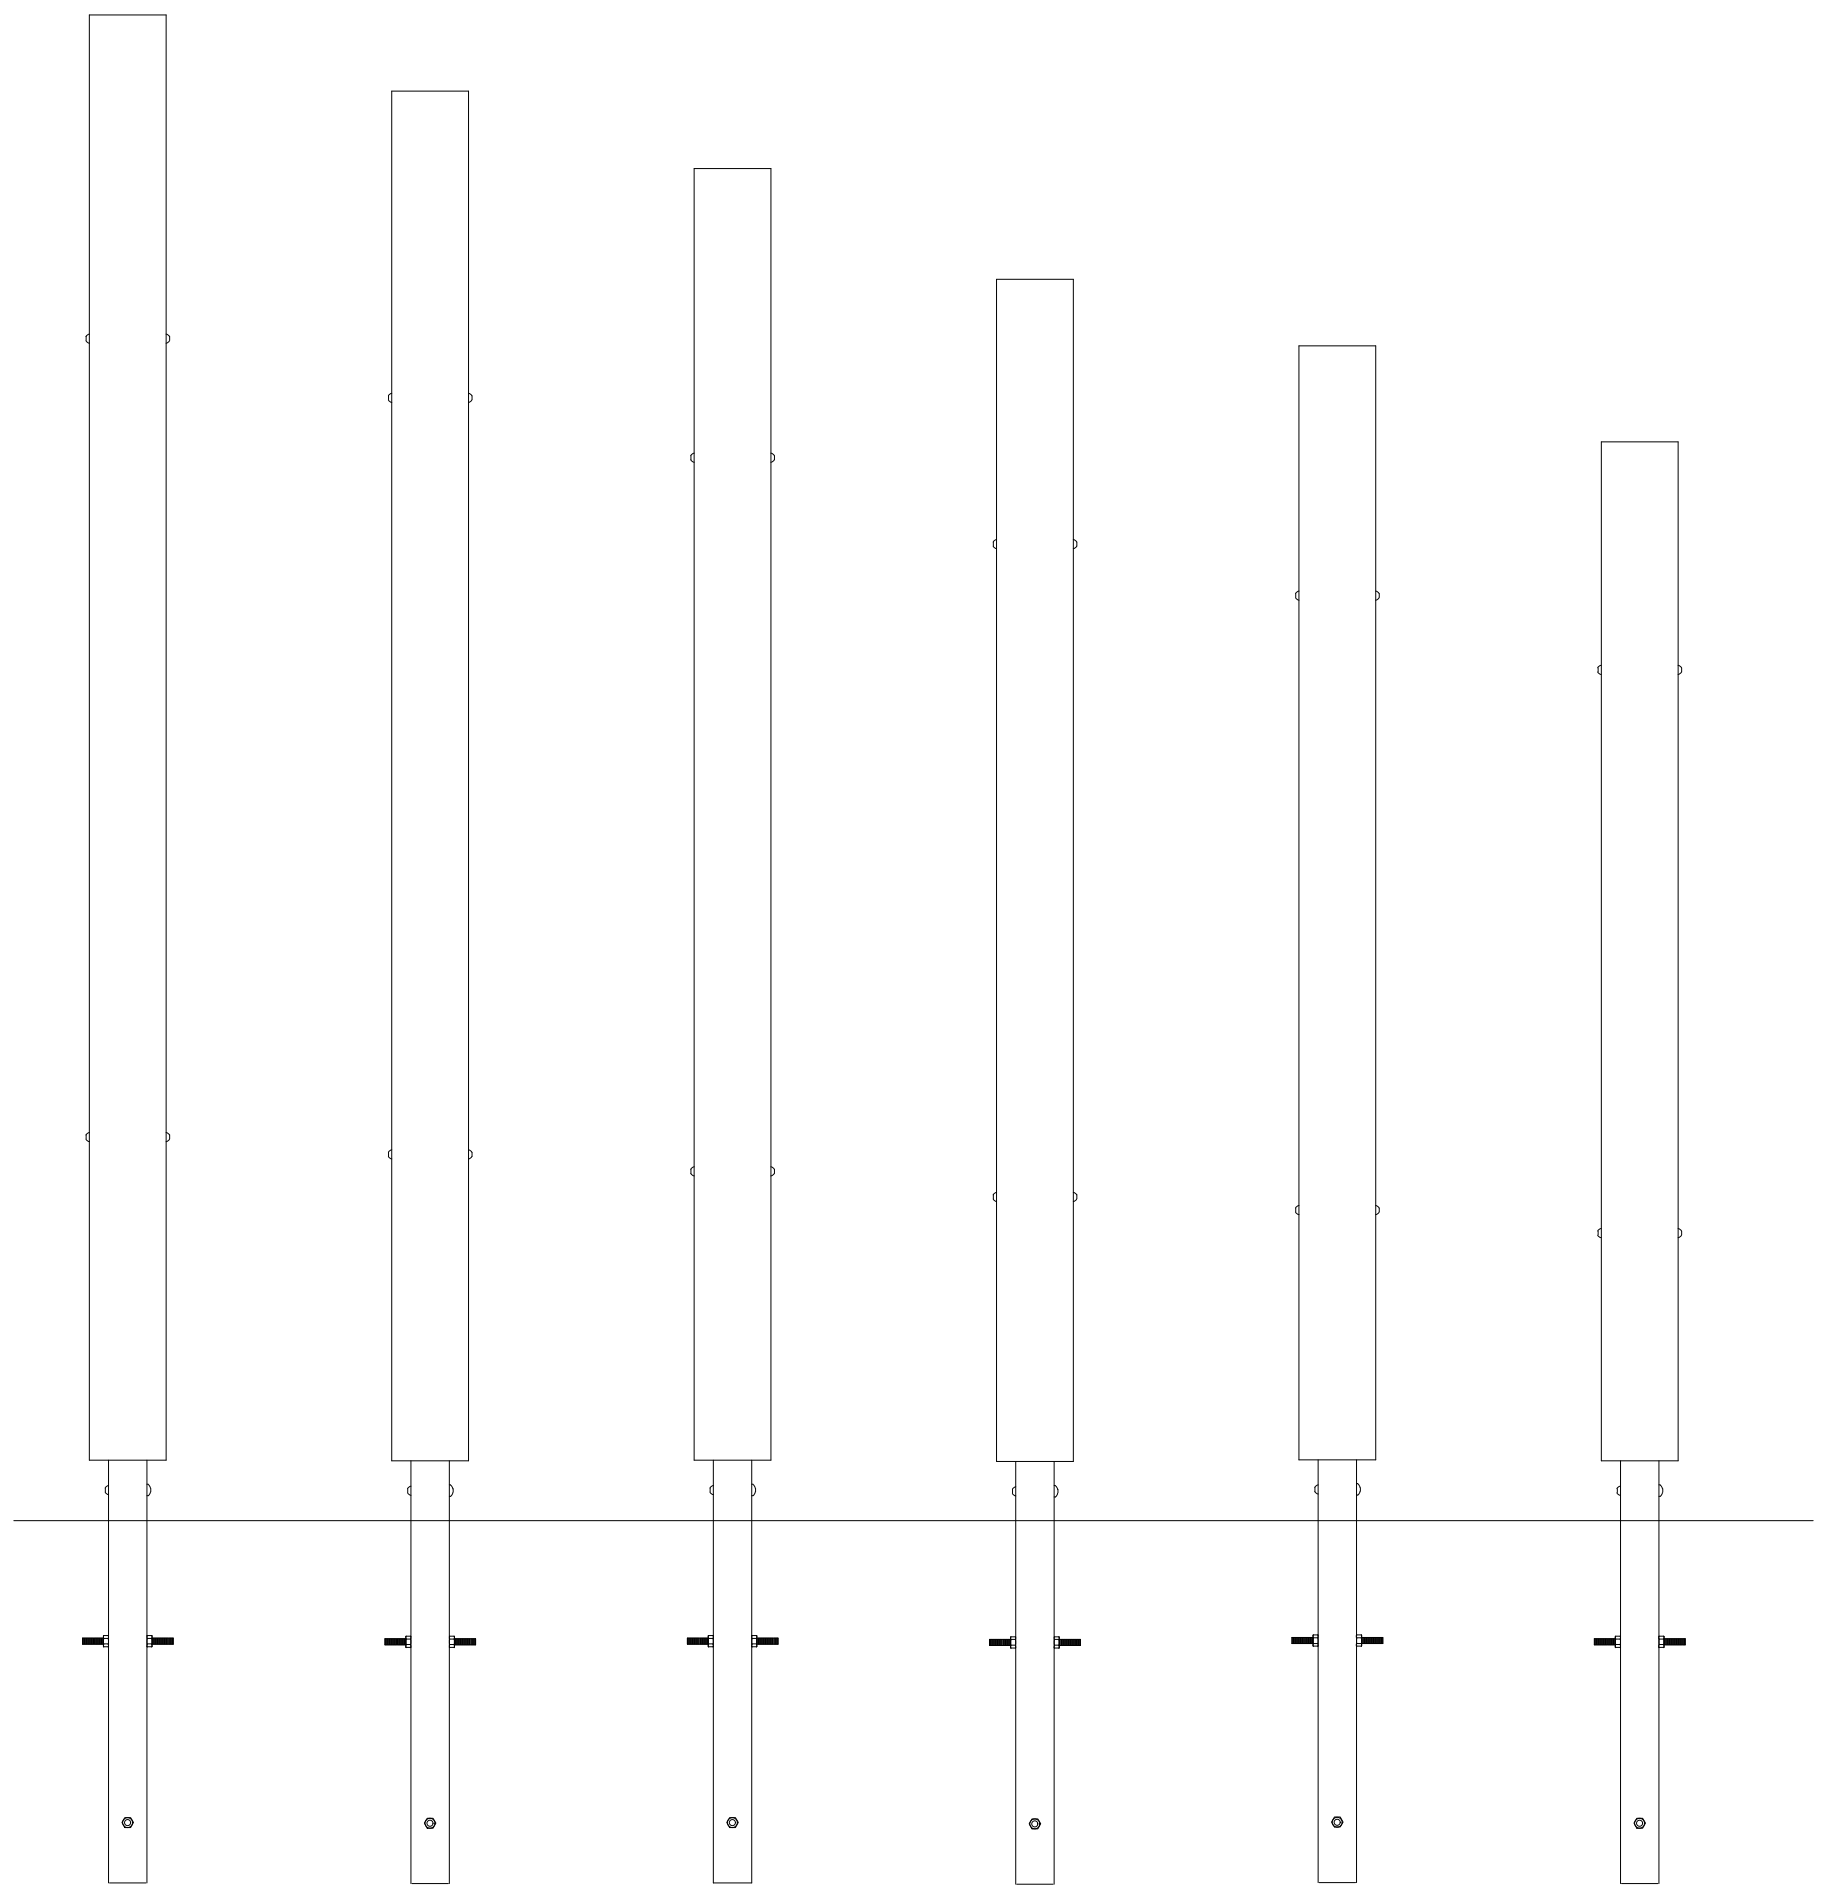

תמונה




פרט תוצרת "פרקושן פליי"
קסם ירוק-גנים מוזיקליים
או שווה ערך

תיאור הפרט:
עמודי קיסר

מספר הפרט:
37


מיקום בתכנית פיתוח קנ"מ 1:250

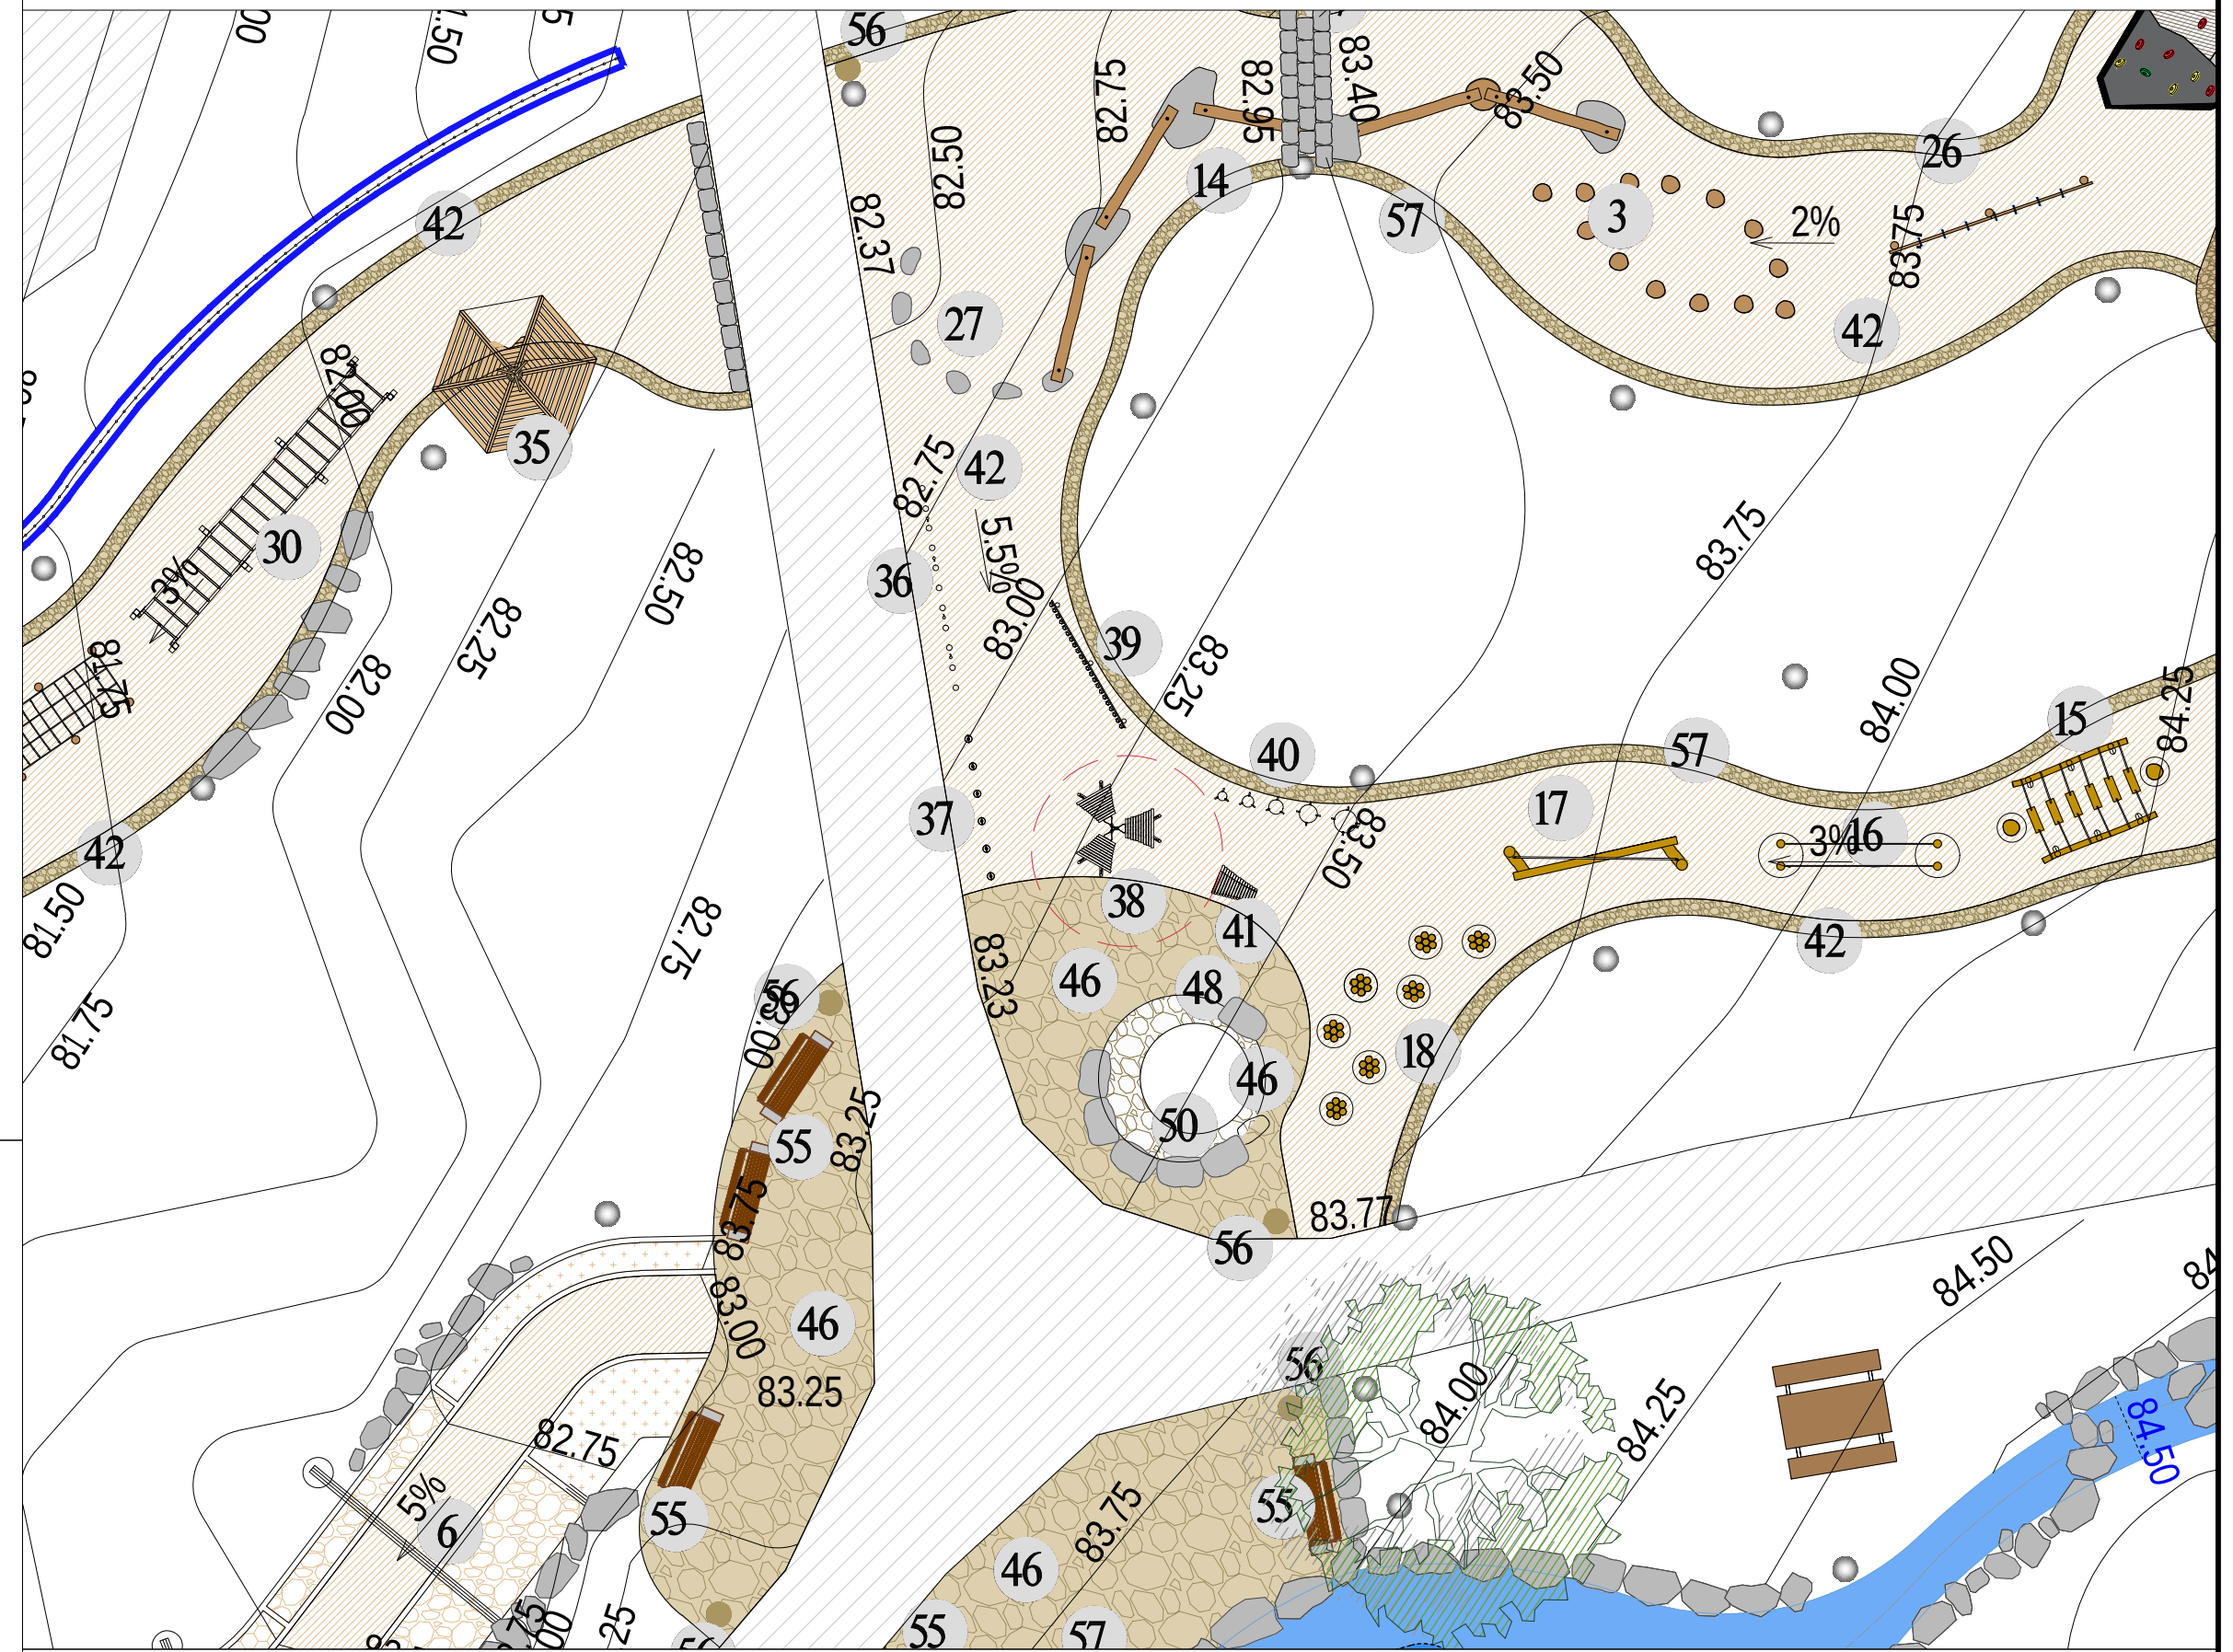


תמונה



תכנית קנ"מ 1:25

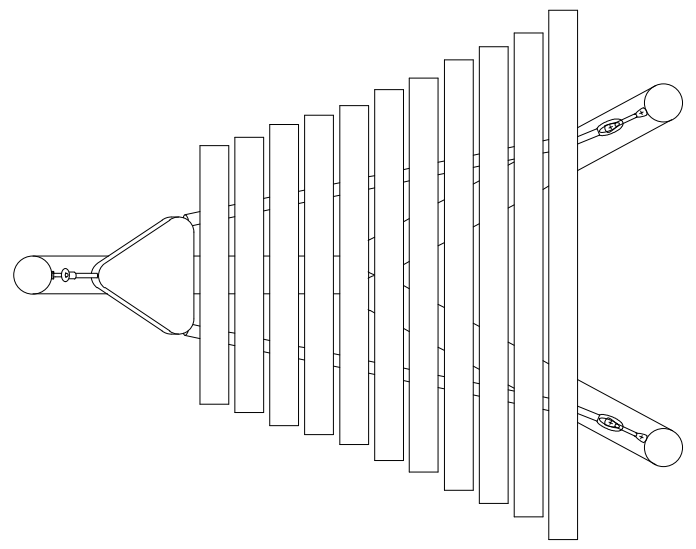

חתך קנ"מ 1:25

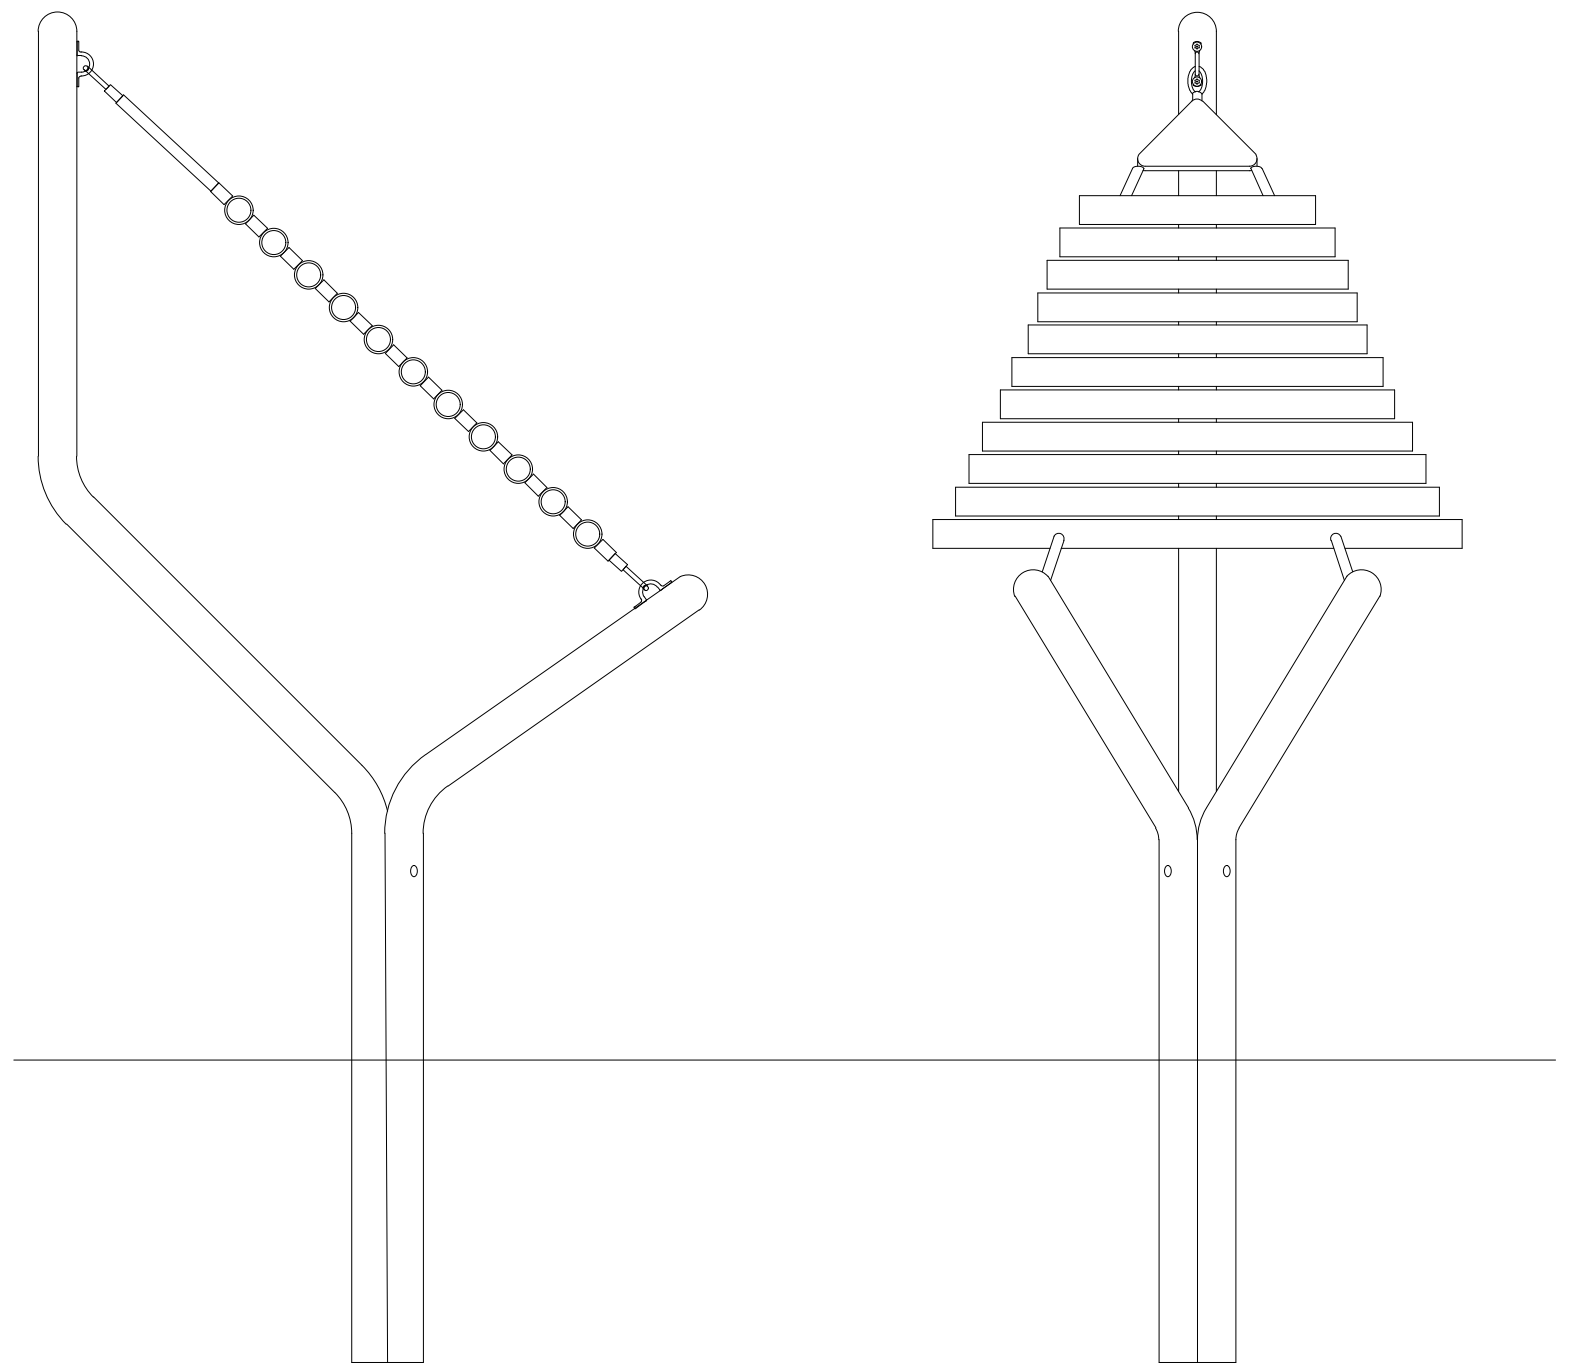

פרט תוצרת "פרקושן פליי"
קסם ירוק-גנים מוזיקליים
או שווה ערך


תיאור הפרט:

כלי נקישה "טוטי"

מספר הפרט:

38


מיקום בתכנית פיתוח קנ"מ 1:250

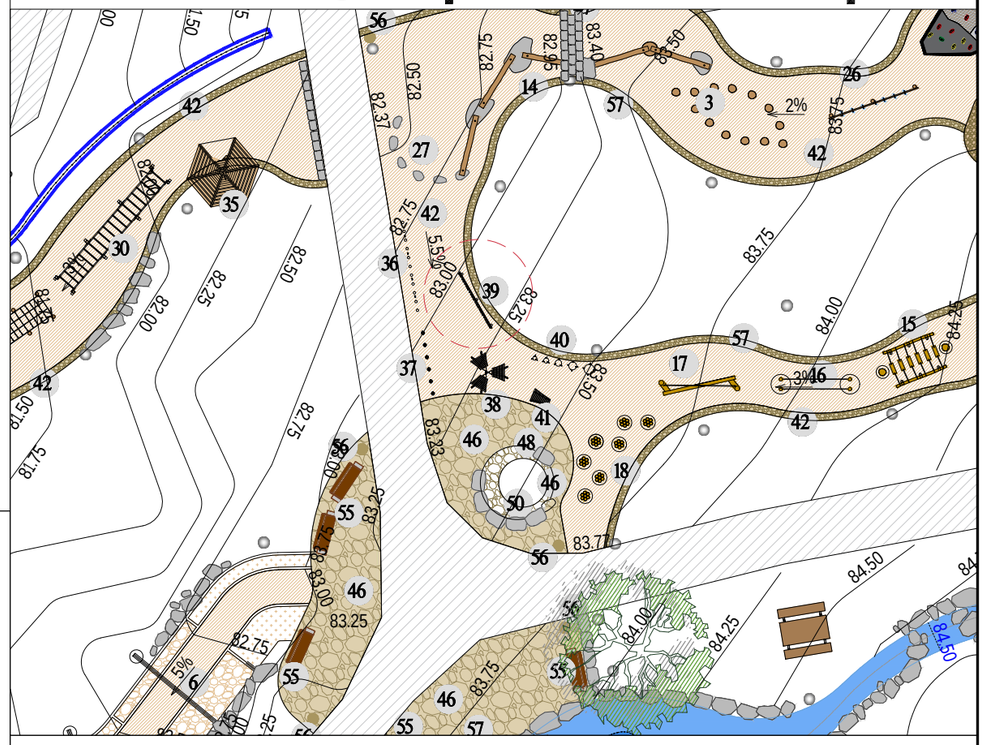

תכנית קנ"מ 1:25



חתך קנ"מ 1:25

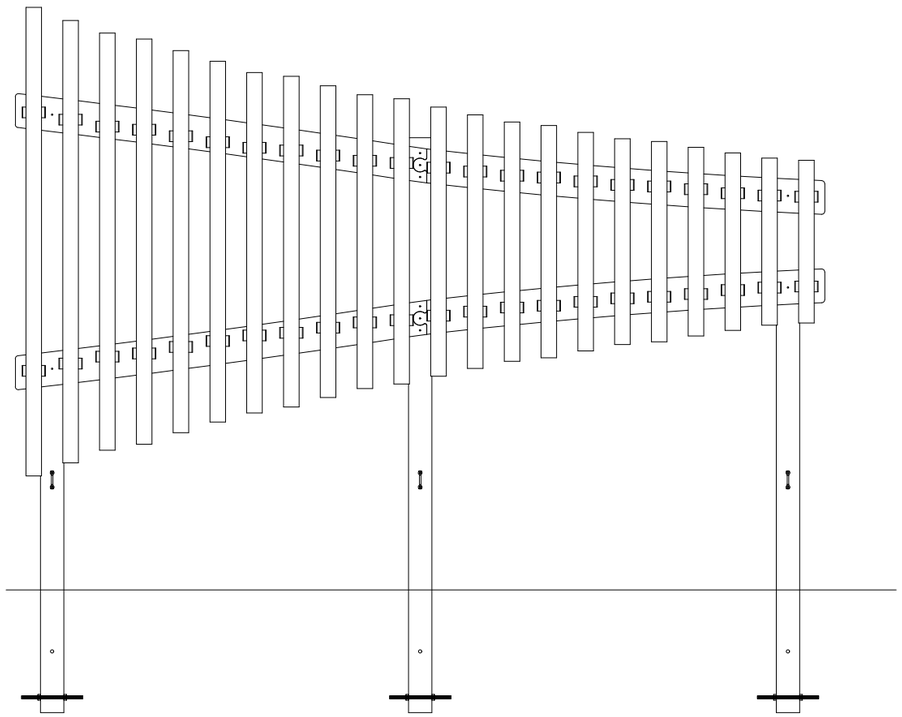


תמונה



פרט תוצרת "פרקושן פלייי"
קסם ירוק-גנים מוזיקליים
או שווה ערך

תיאור הפרט:	מספר הפרט:
פרי ציימס	39


מיקום בתכנית פיתוח קנ"מ 1:250

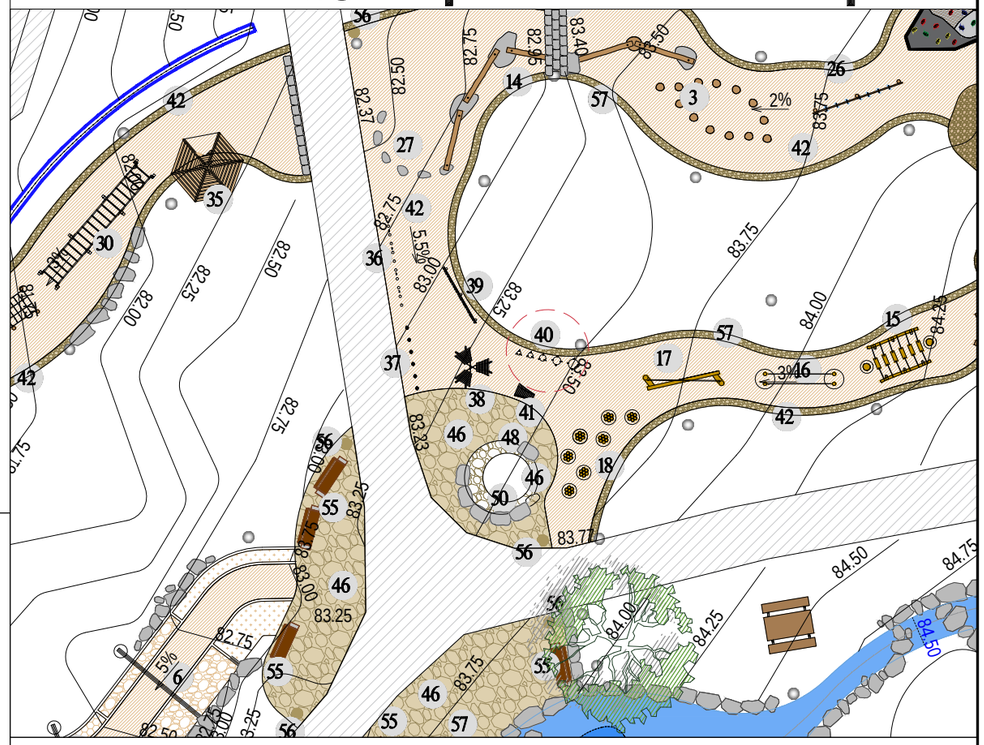


תמונה



תכנית קנ"מ 1:25

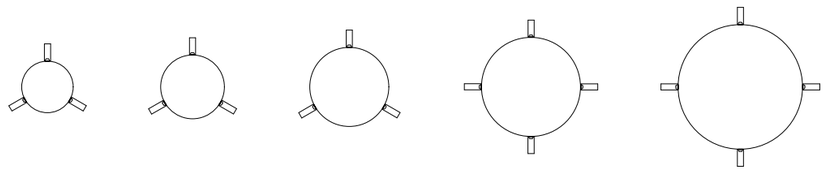


חתך קנ"מ 1:25

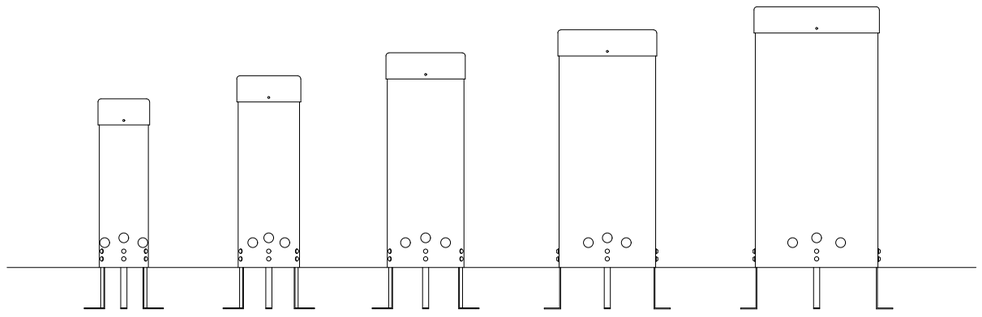


פרט תוצרת "פרקושן פלייי"
קסם ירוק-גנים מוזיקליים
או שווה ערך

תיאור הפרט:	מספר הפרט:
קשת סמבס	40


מיקום בתכנית פיתוח קנ"מ 1:250

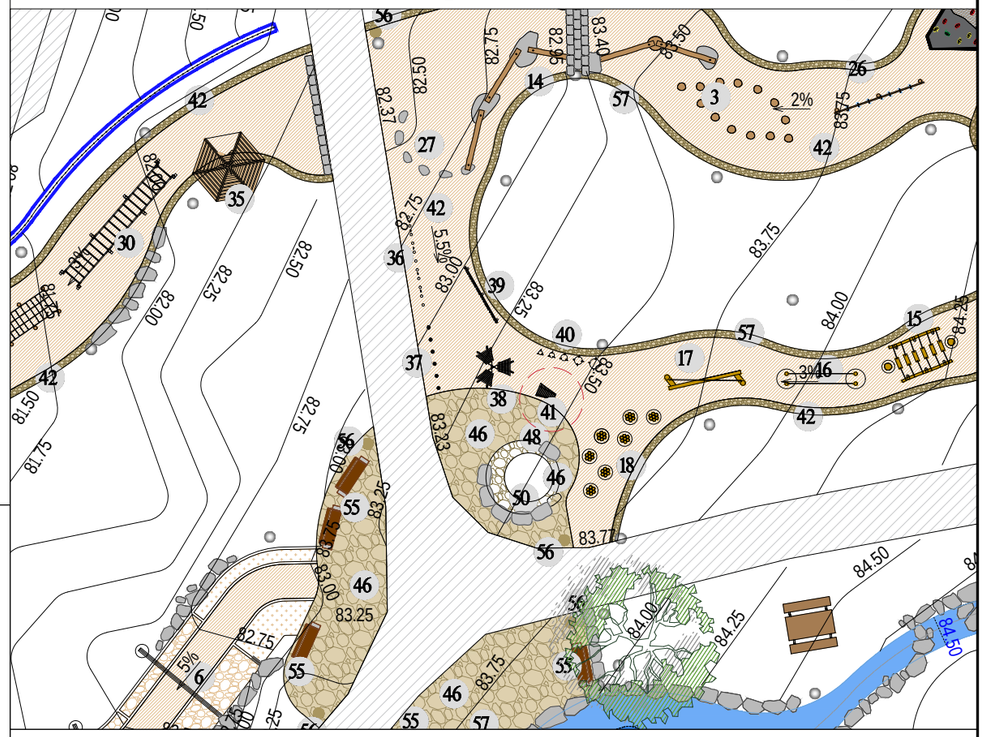


תמונה

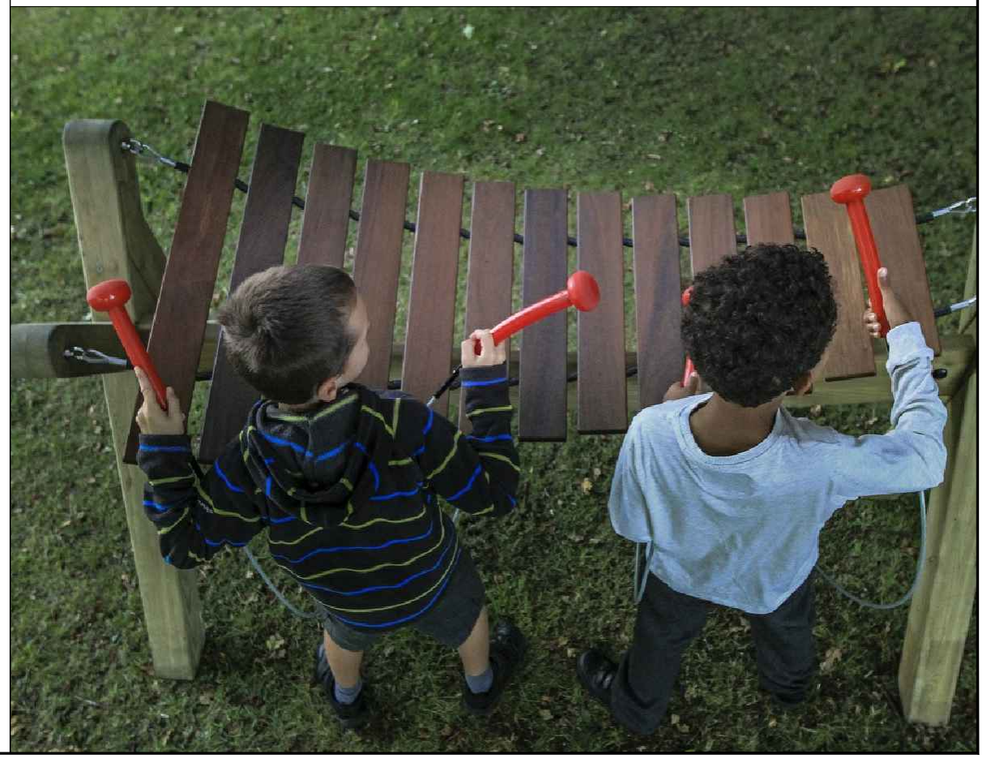

תכנית קנ"מ 1:25

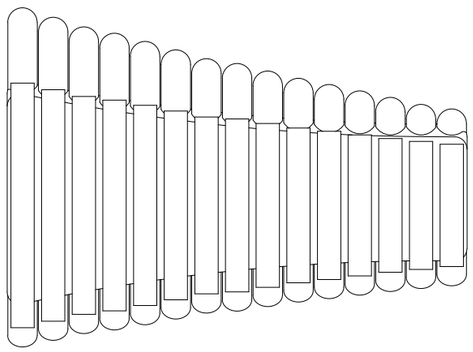


חתך קנ"מ 1:25

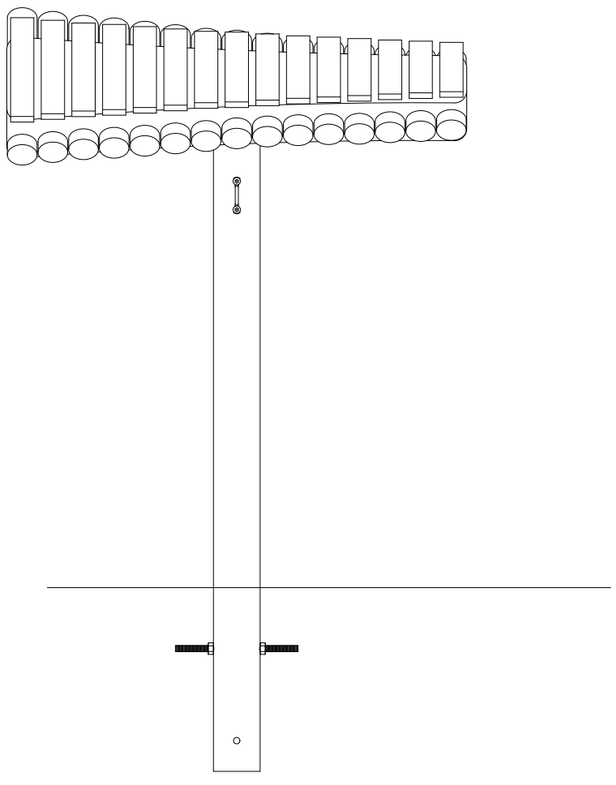


פרט תוצרת "פרקושן פליי"
קסם ירוק-גנים מוזיקליים
או שווה ערך

תיאור הפרט:	מספר הפרט:
אקצינדה	41


מיקום בתכנית פיתוח קנ"מ 1:500

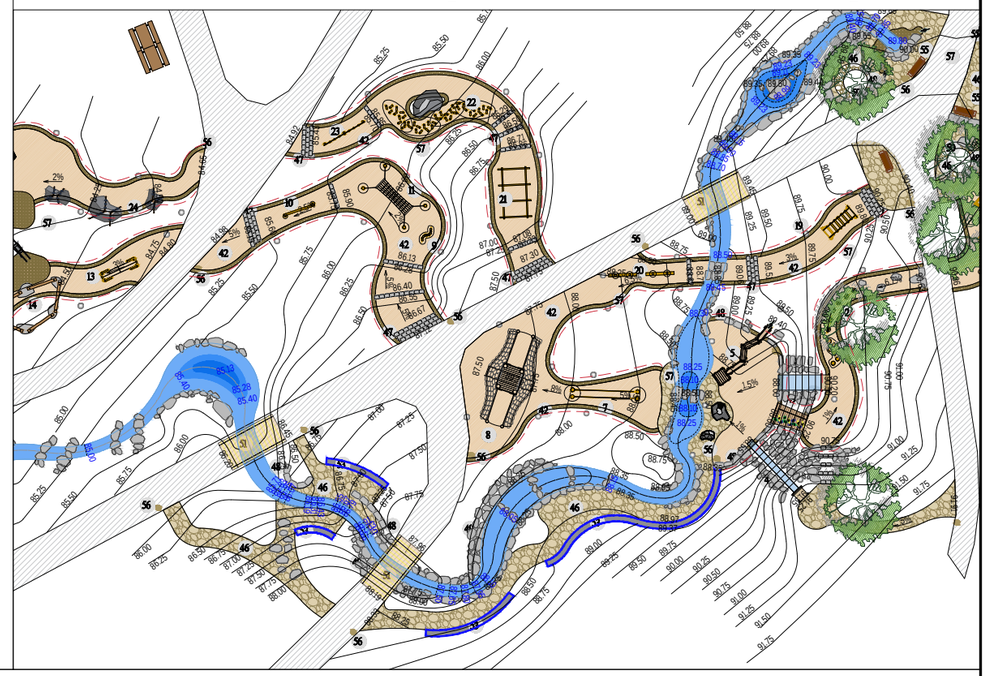

תכנית קנ"מ 1:50

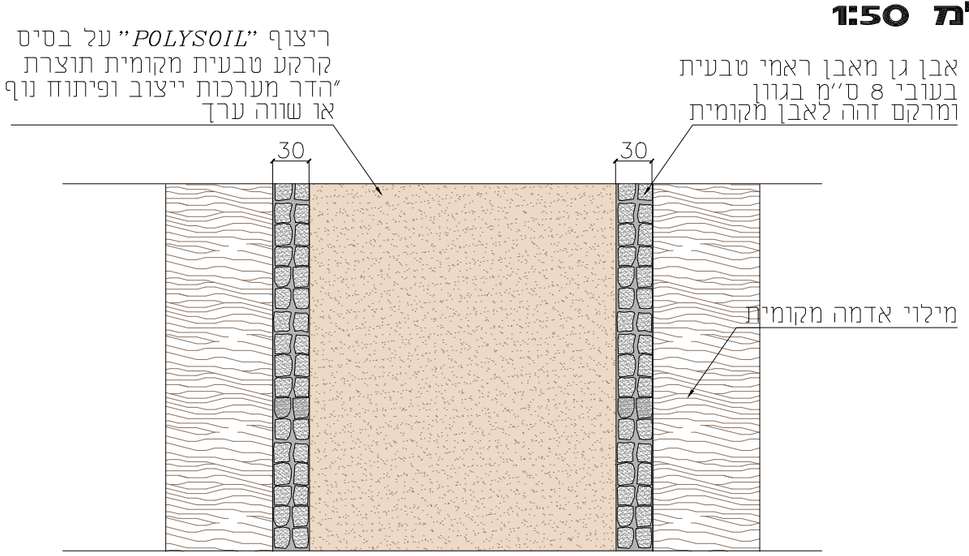

חתך קנ"מ 1:20

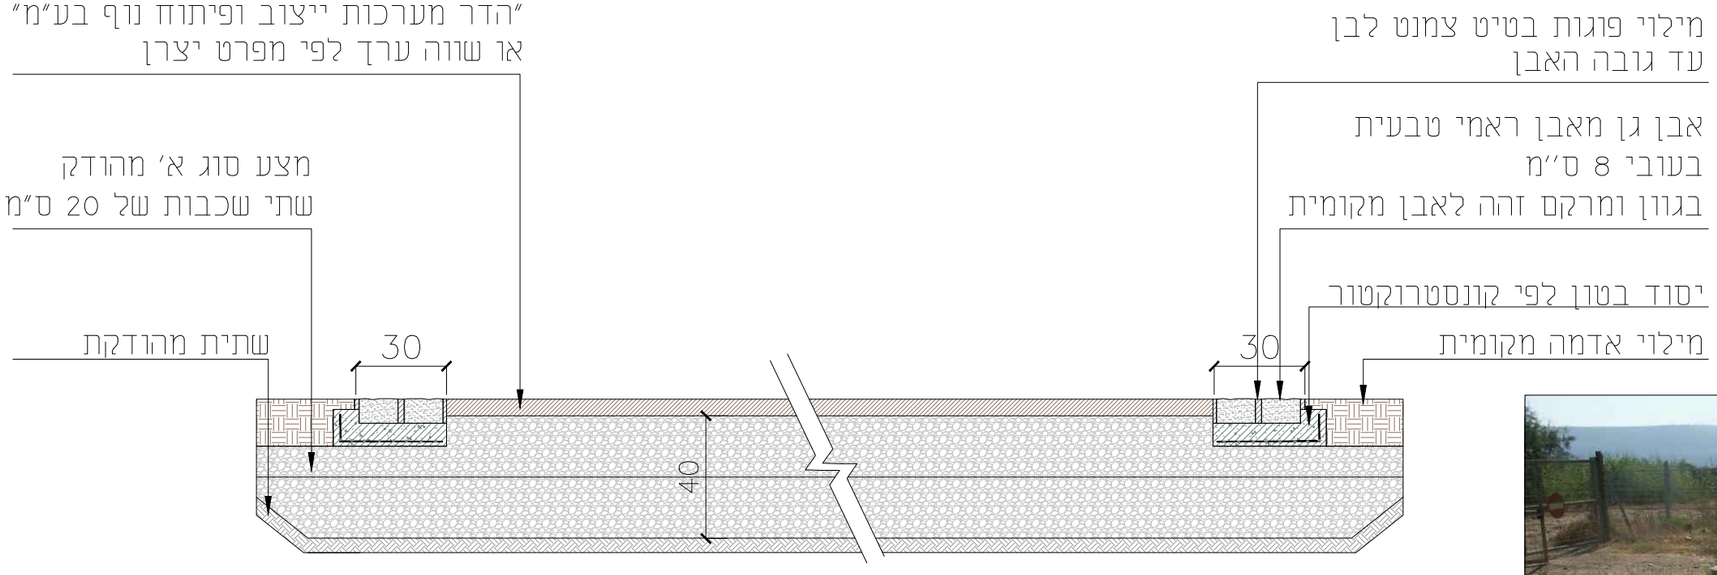


תמונה להמחשה




תיאור הפרט:
חלופות ריצוף - א'

מספר הפרט:
42


מיקום בתכנית פיתוח קנ"מ 1:500

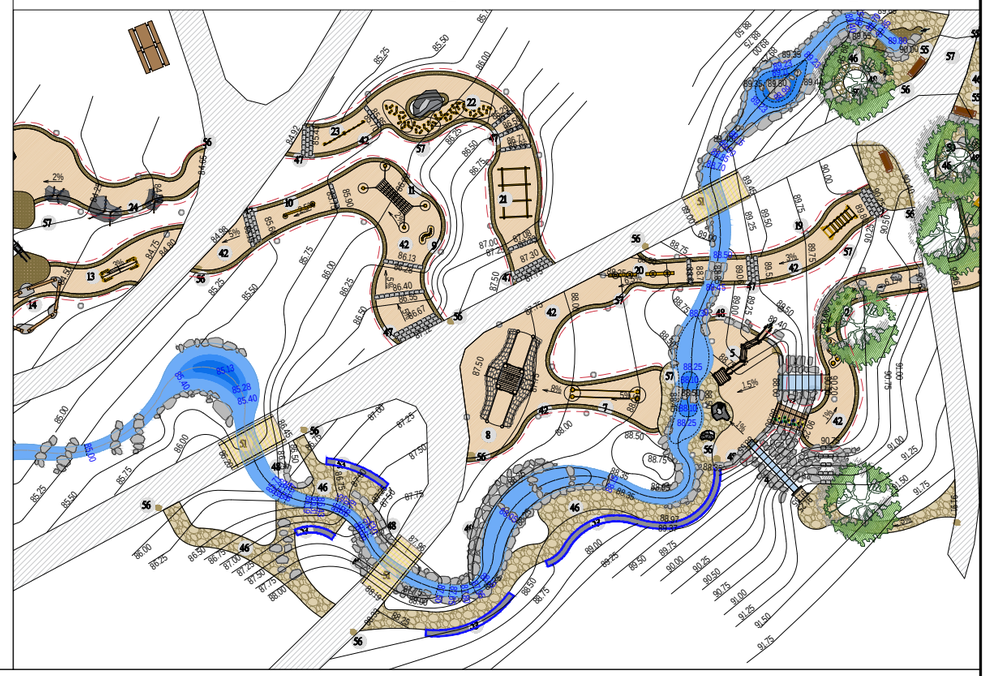

תכנית קנ"מ 1:50

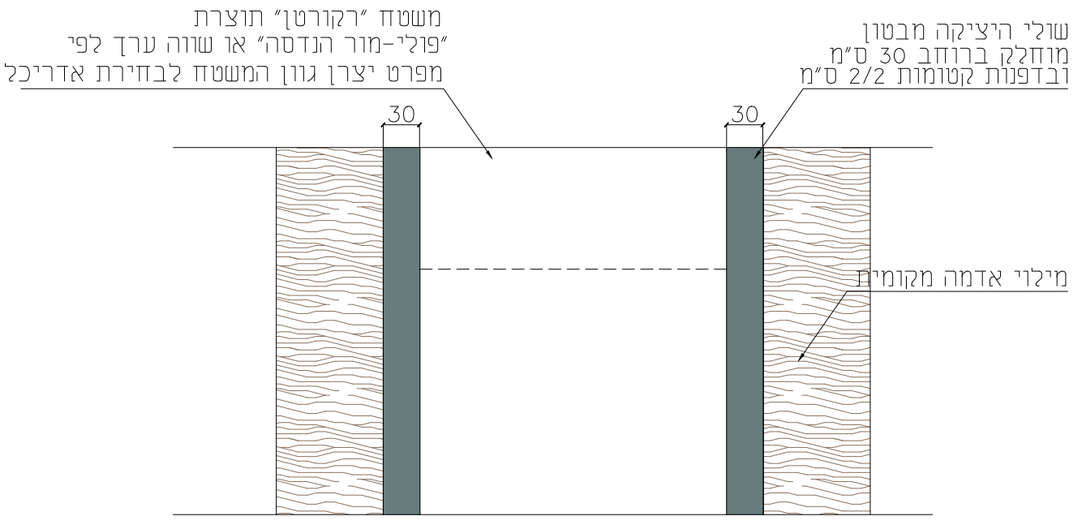


חתך קנ"מ 1:20

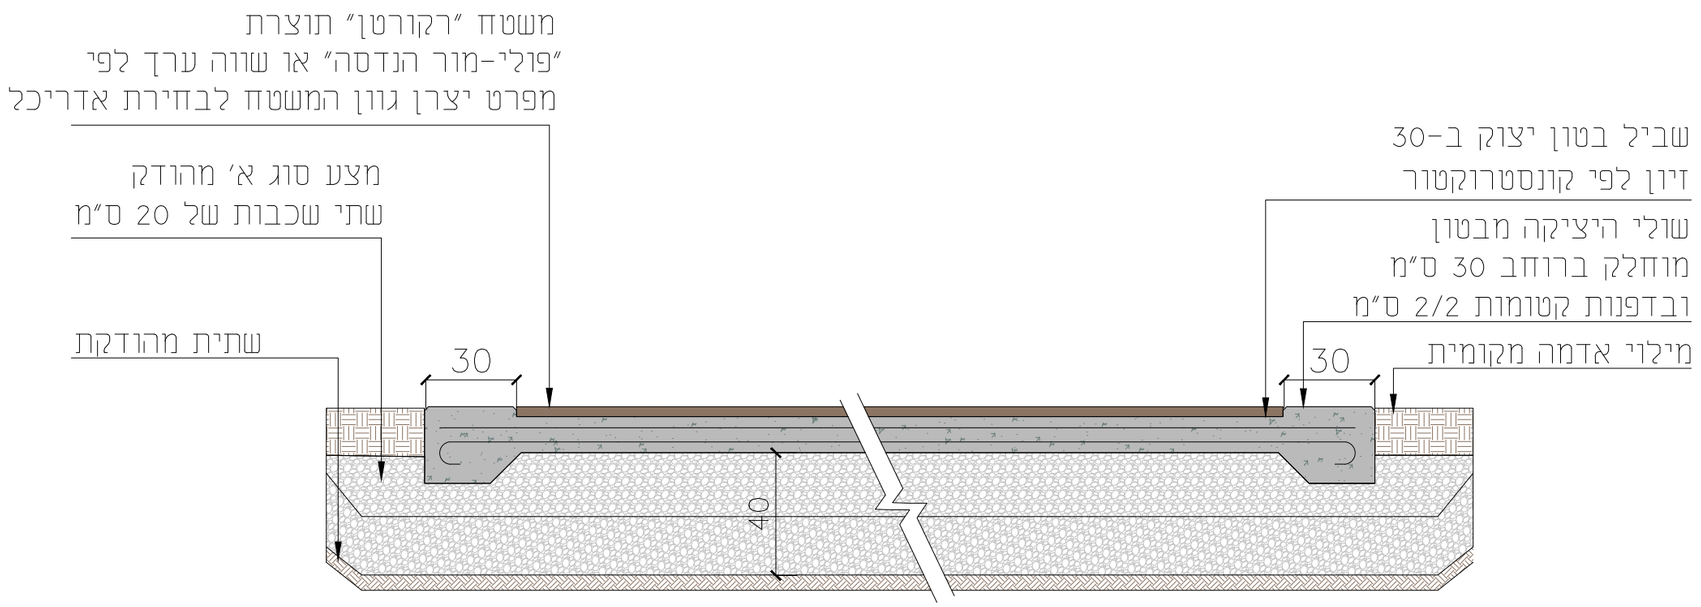


מספר הפרט:
42

תיאור הפרט:
חלופות ריצוף - ב'


מיקום בתכנית פיתוח קנ"מ 1:500

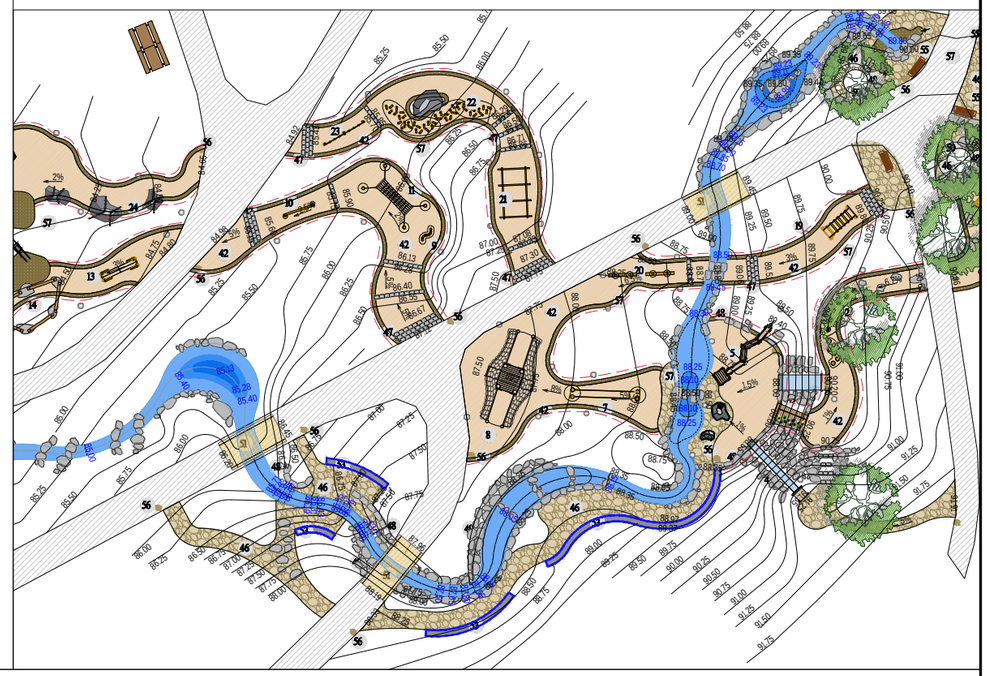

תכנית קנ"מ 1:50

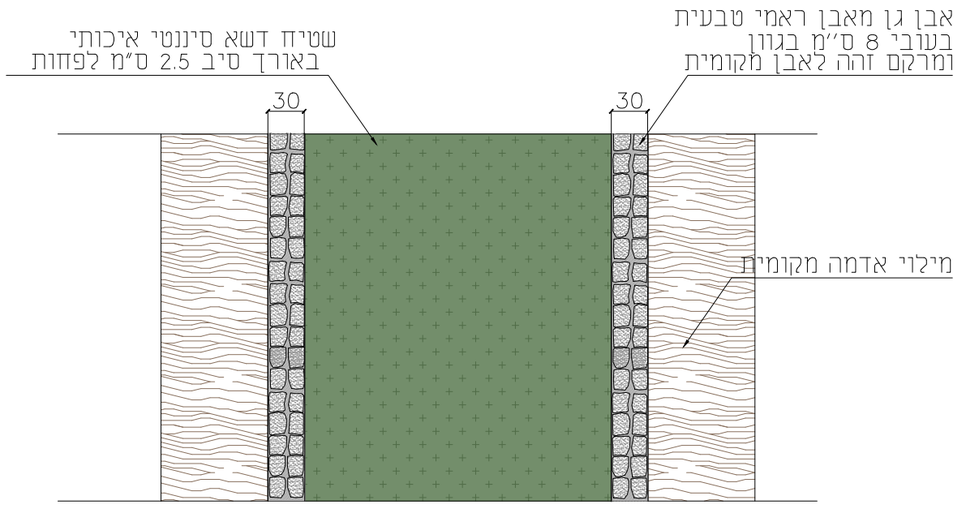

חתך קנ"מ 1:20

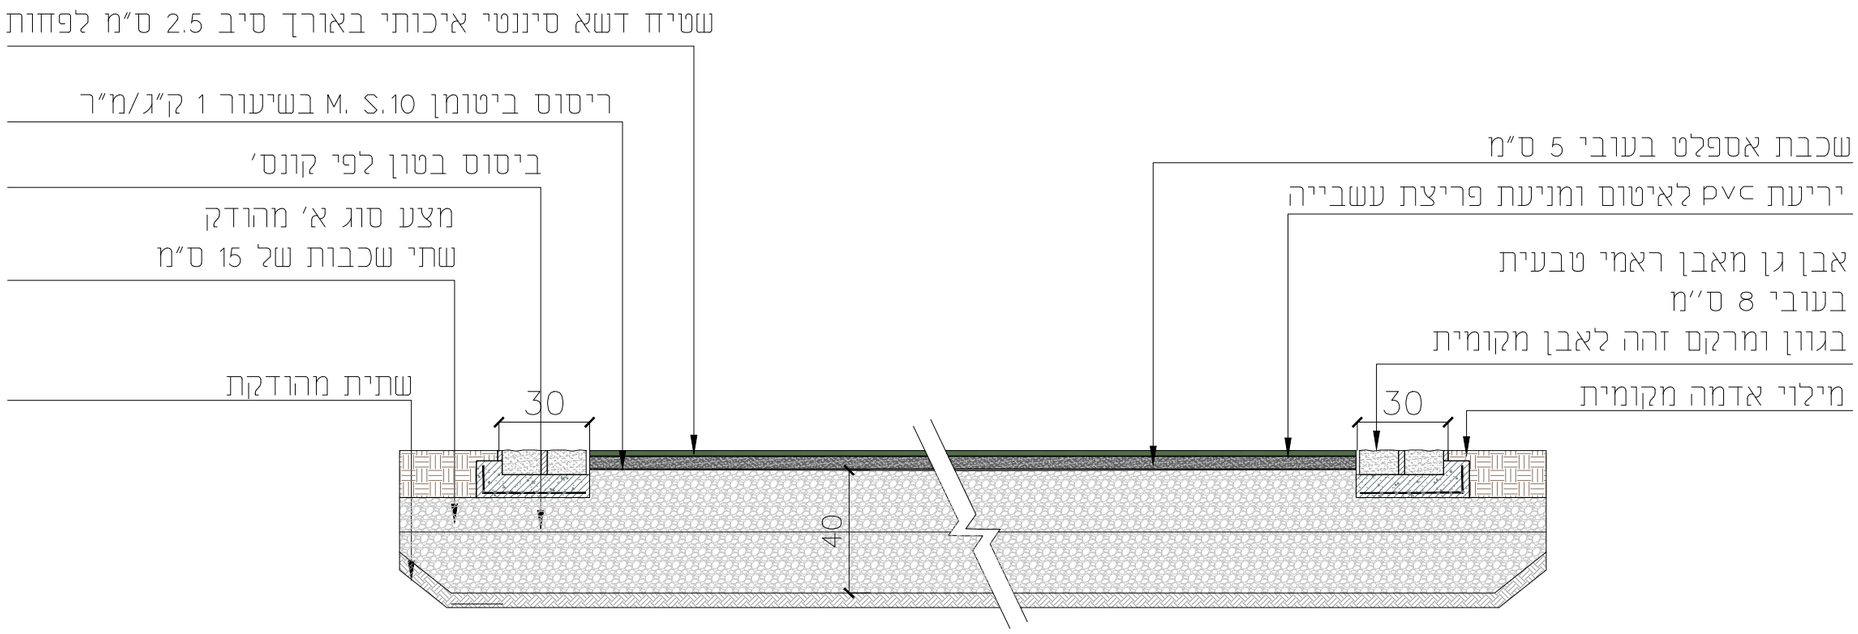


תיאור הפרט:

חלופות ריצוף - ג'


מספר הפרט:

42


מיקום בתכנית פיתוח קנ"מ 1:500

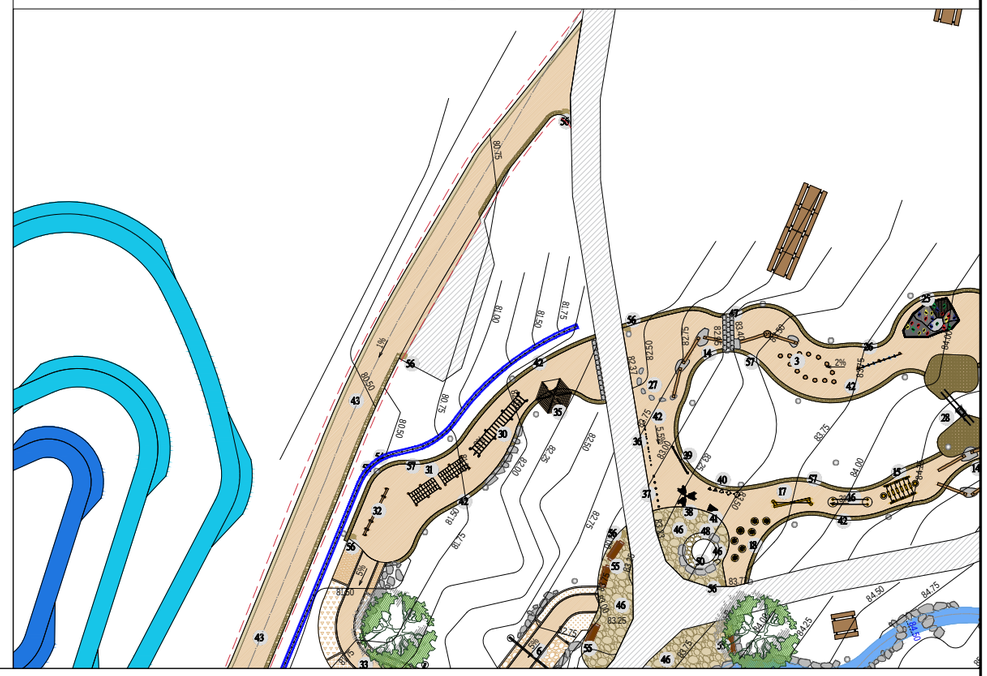

תכנית קנ"מ 1:50

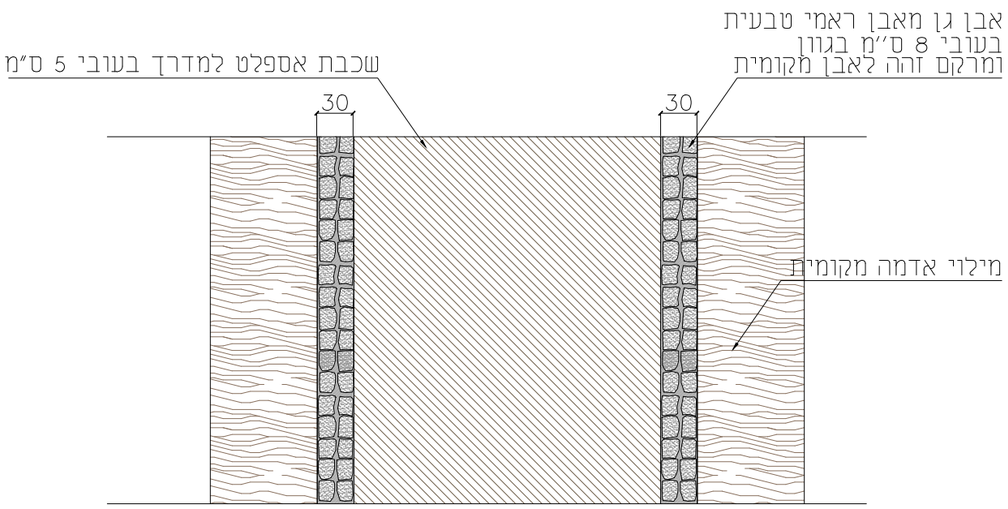


חתך קנ"מ 1:20

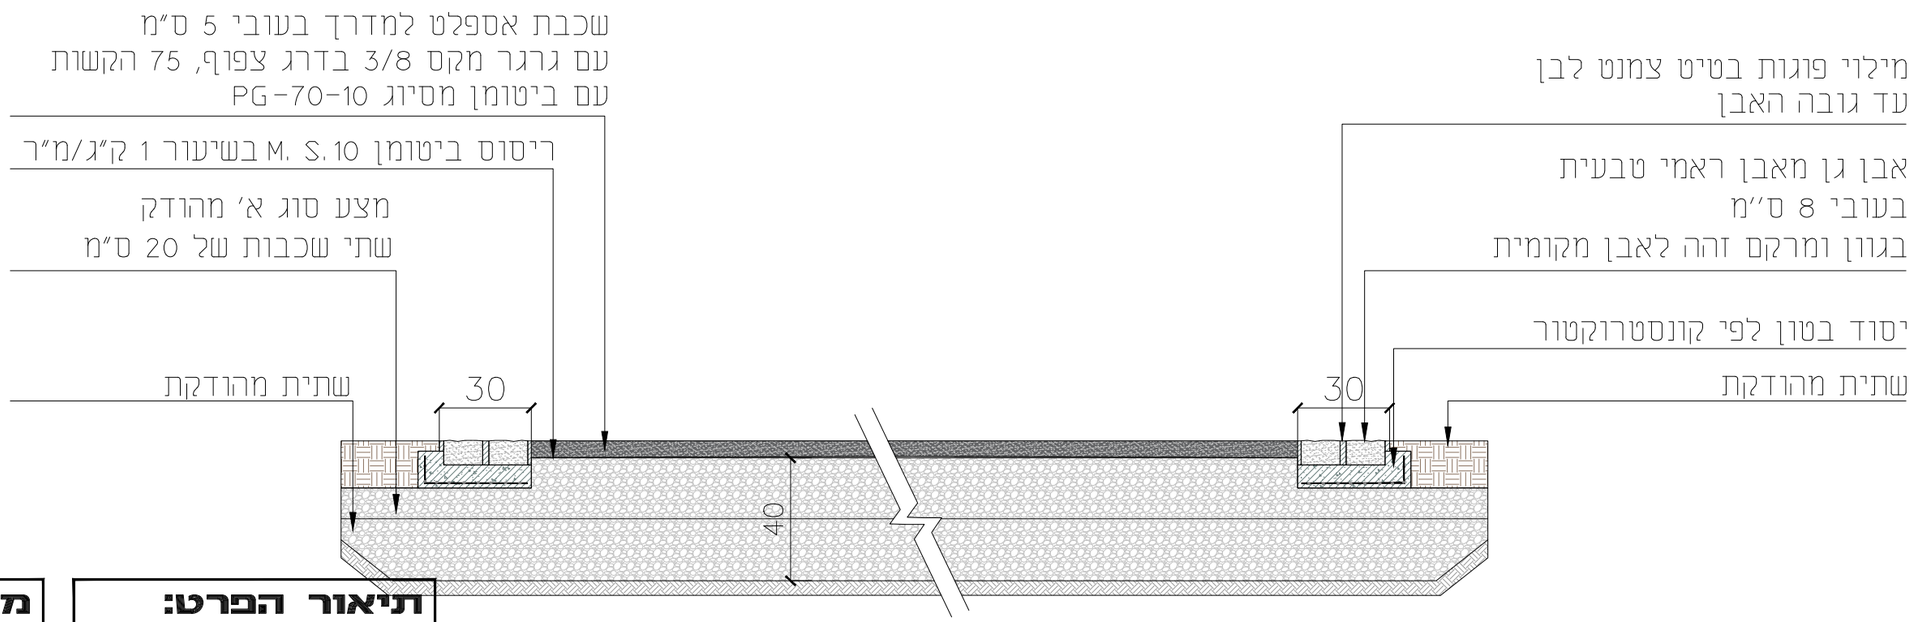


מספר הפרט:
43

תיאור הפרט:
שביל אספלט


מיקום בתכנית פיתוח קנ"מ 1:250

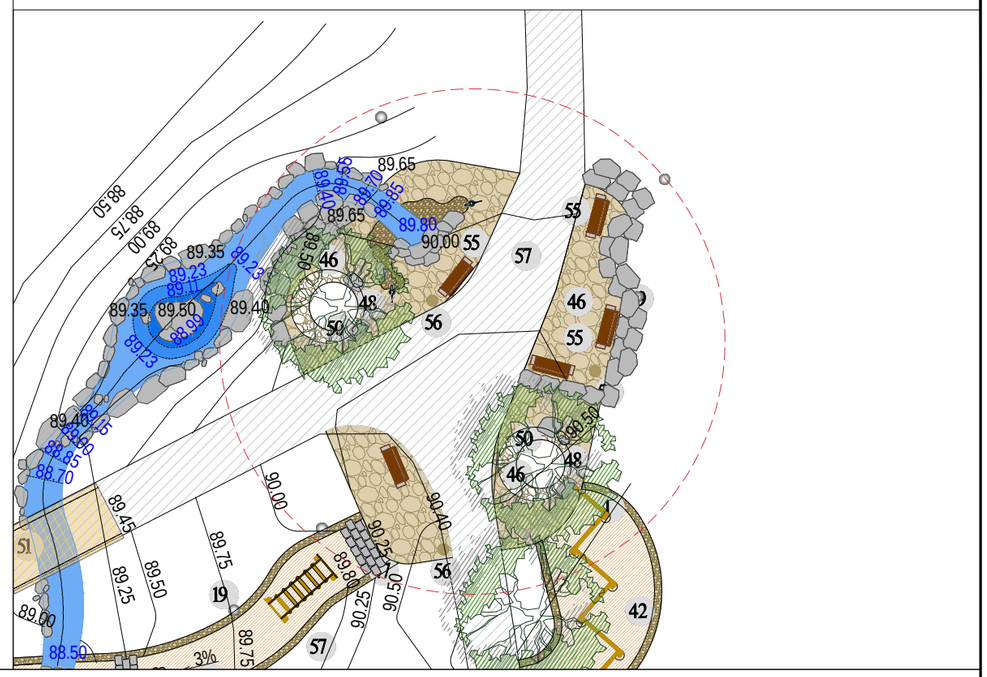

תכנית קנ"מ 1:50

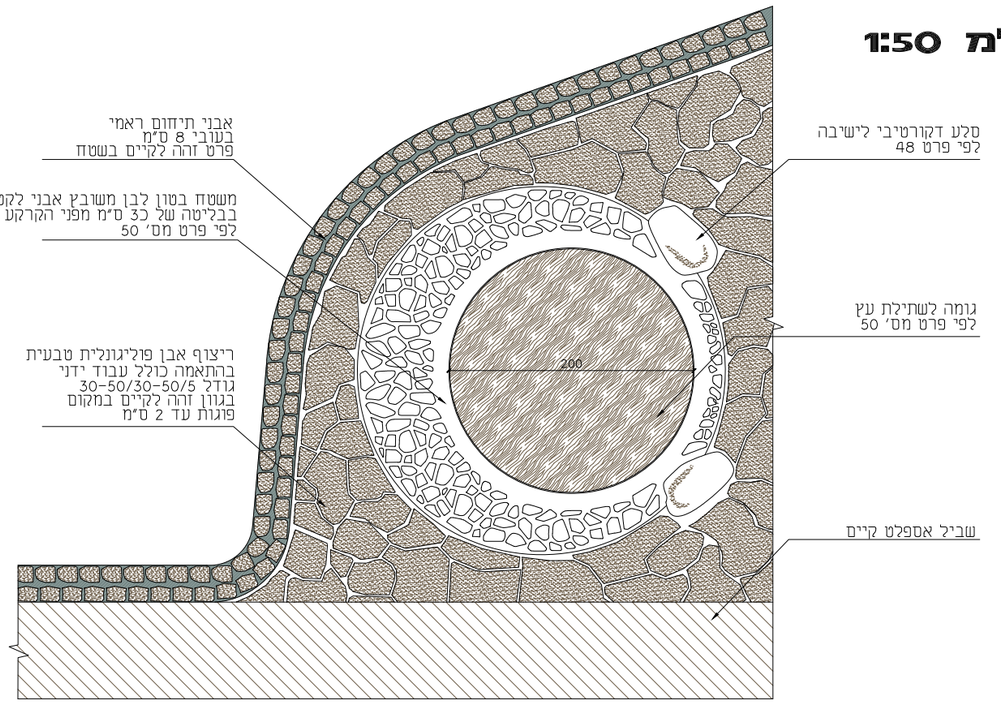


חתך קנ"מ 1:20

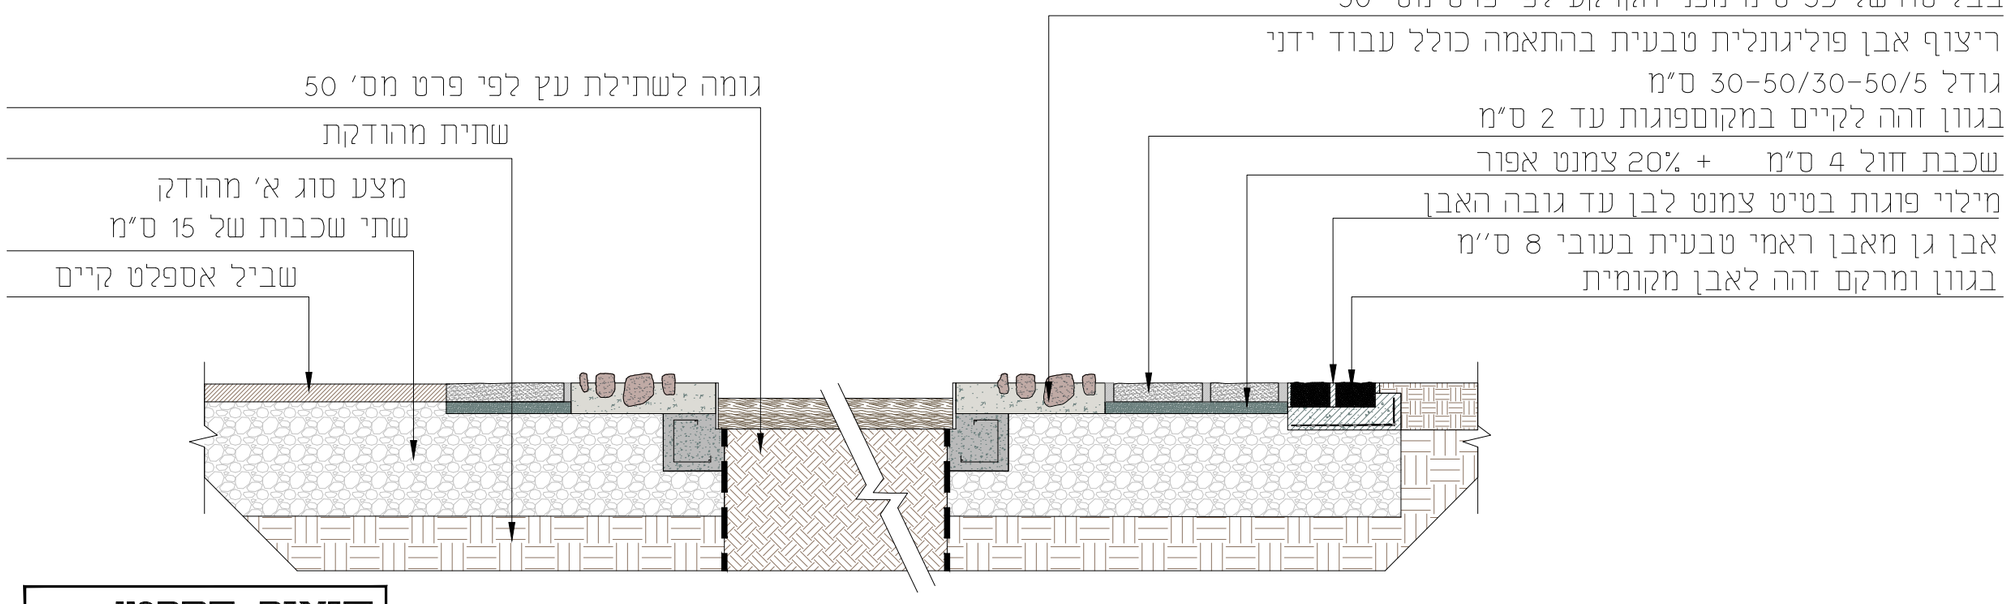


מספר הפרט:
46

תיאור הפרט:
ריצוף אבן טבעית


מיקום בתכנית פיתוח קנ"מ 1:500

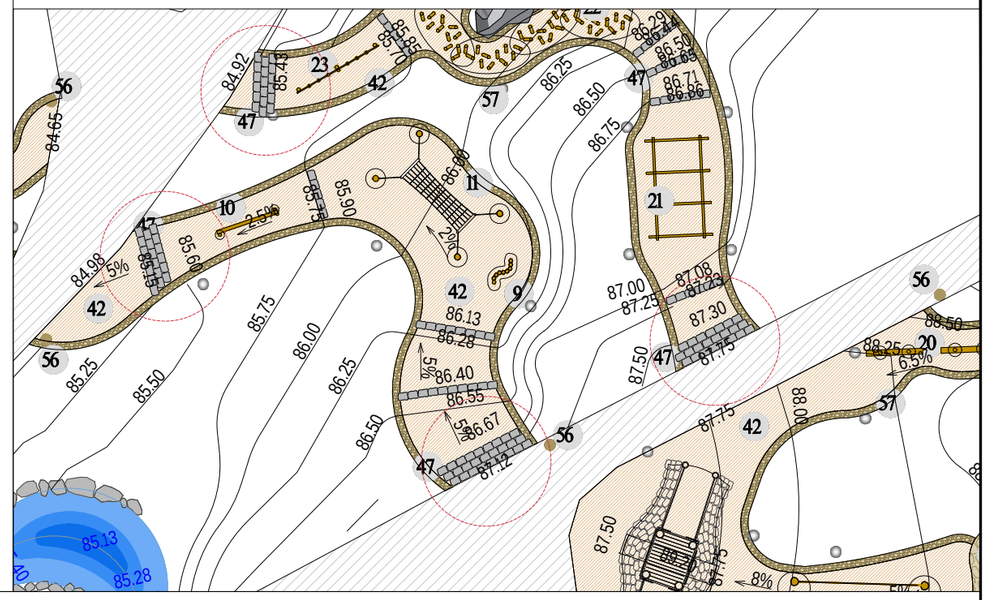

תכנית קנ"מ 1:25

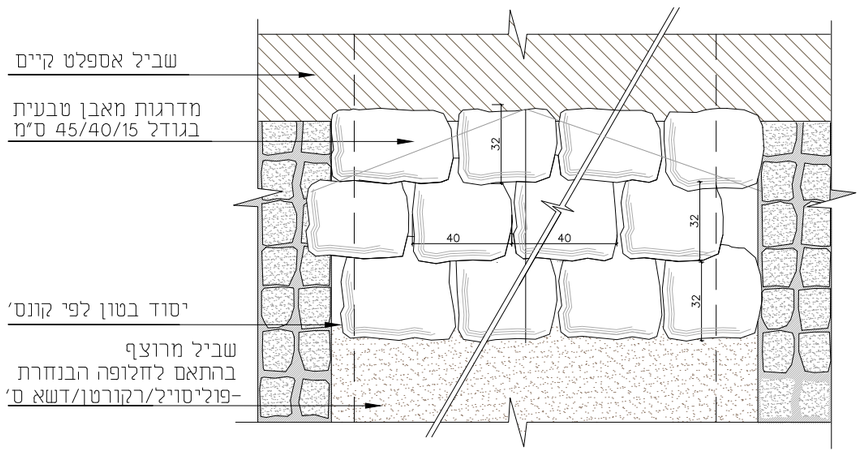

חתך קנ"מ 1:10

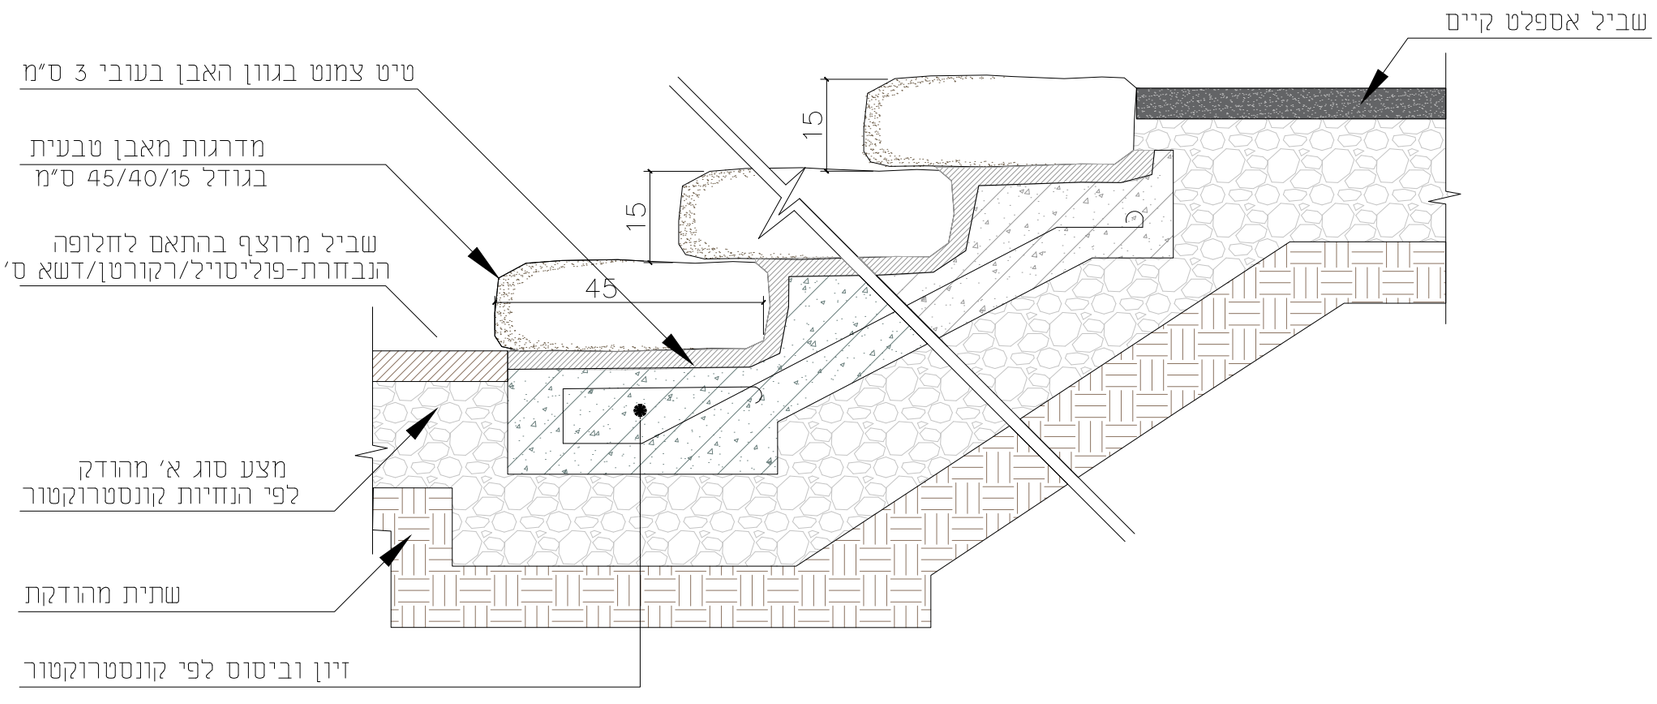

תיאור הפרט:

מדרגות אבן


מספר הפרט:


47

חתך קנ"מ 1:20



תכנית קנ"מ 1:20

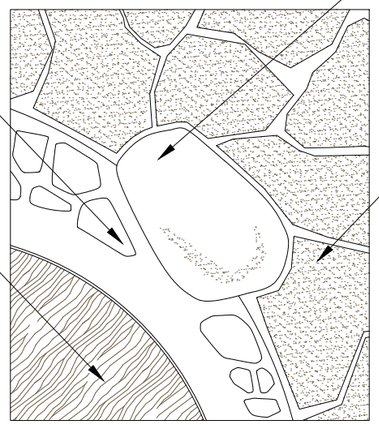


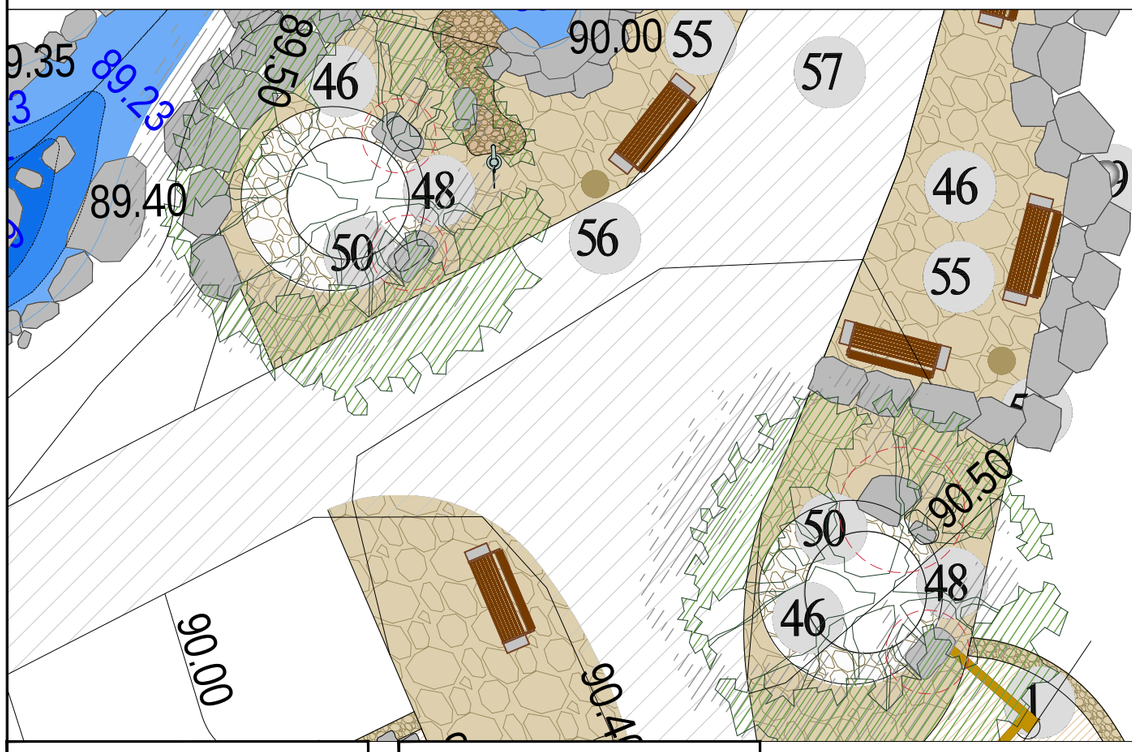

מיקום בתכנית פיתוח קנ"מ 1:250

תיאור הפרט:	מספר הפרט:
סלע לישיבה	48

מיקום בתכנית פיתוח קנ"מ 1:500

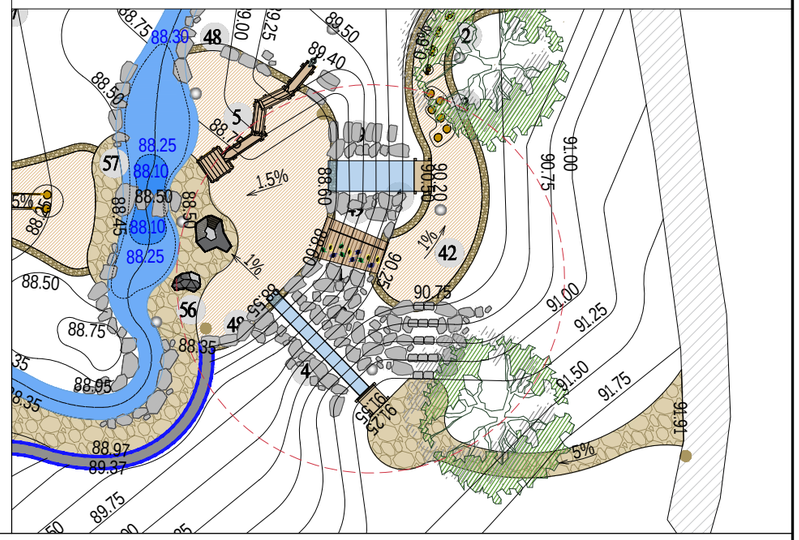

מסלעות

המסלעות יבוצעו מבולדרים של סלע אפור קשה עם פאטינה בשיפועים משתנים בהתאם לתוכנית.
אופן הבניה, סוג האבנים, צורתן וגודלן טעונים אישור אדריכל הנוף והמפקח, סלעים שיפסלו, ירחיקם הקבלן על חשבונו.
השימוש באבן קטנה ירשה רק לסתימת חללים בצד האחורי של המסלעה.
גודל מינימלי של הסלעים לא יקטן מ-90/60/50 ס"מ. תובא דוגמת סלע לשטח לצורך אישור ע"י האדריכל ותבנה דוגמה באורך 3 מ' בגובה 1.2 מ' לפחות לאישור האדרכל ומפקח.


העבודה תכלול:

חפירה לפי הצורך להכנת תושבת למסלעה, וכן שאר עבודות העפר שיידרשו בעזרת כלים מכאניים, לרבות מנוף בעל זרוע מתאימה ו/או בעבודת ידיים.


אופן הביצוע:

בשורת הסלעים התחתונה יונחו הסלעים על צידם הרחב, כאשר לפחות חצי עד שליש מגובהם יוטמן בקרקע לצורך אבטחת היציבות.
האבן תבלוט בחזית מעל הקרקע בכ-40 ס"מ ובגב בכ-10 ס"מ.
על משטח הבטון יונחו הסלעים בעורקים מתמשכים כדוגמת גידי סלע טבעיים, בהתאם לנדרש בתוכנית הפיתוח ותנאי המקום. איחוי בין הסלעים יחוזק בבטון ב-15 לפי הצורך, ובאופן סמוי כך שלא ייראו שרידי בטון.
אבנים תונחנה ב"מבנה בלוקים" - אבן מעל מפגש של שני אבנים תחתונות ובהצמדה חלקית לאבן שבאותה השורה.
בגב הסלע מאחלורי פתחי הניקוז יפוזרו צרורות אבן באופן סמוי.
כיסי השתילה, יהיו בגודל 20/20/20 לפחות וימולאו באדמת גן. ביצוע כיסי השתילה יהיה במהלך בניית המסלעה ולא לאחר גמר העבודה.

תכנית קנ"מ 1:25

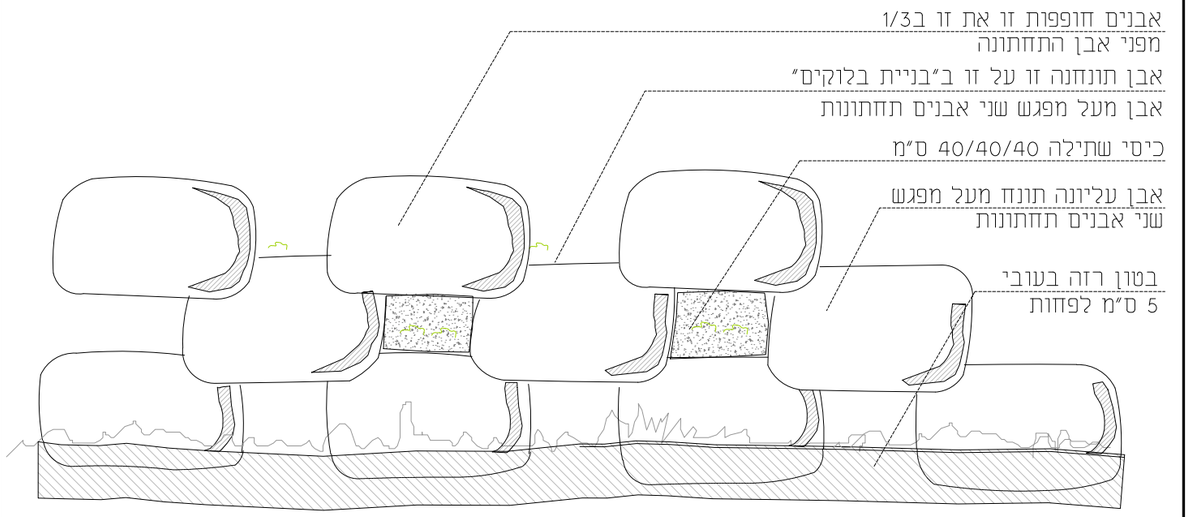

חתך קנ"מ 1:25

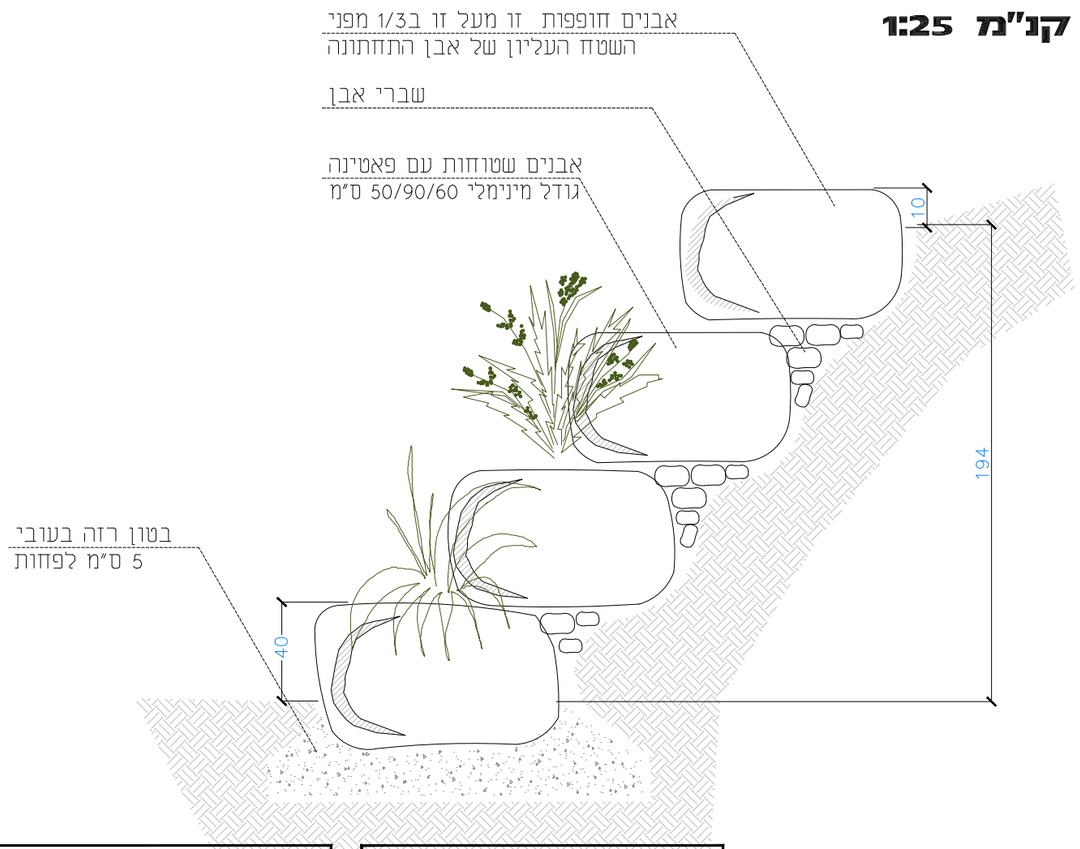


תיאור הפרט:

מסלעה

מספר הפרט:

49

מיקום בתכנית פיתוח קנ"מ 1:250

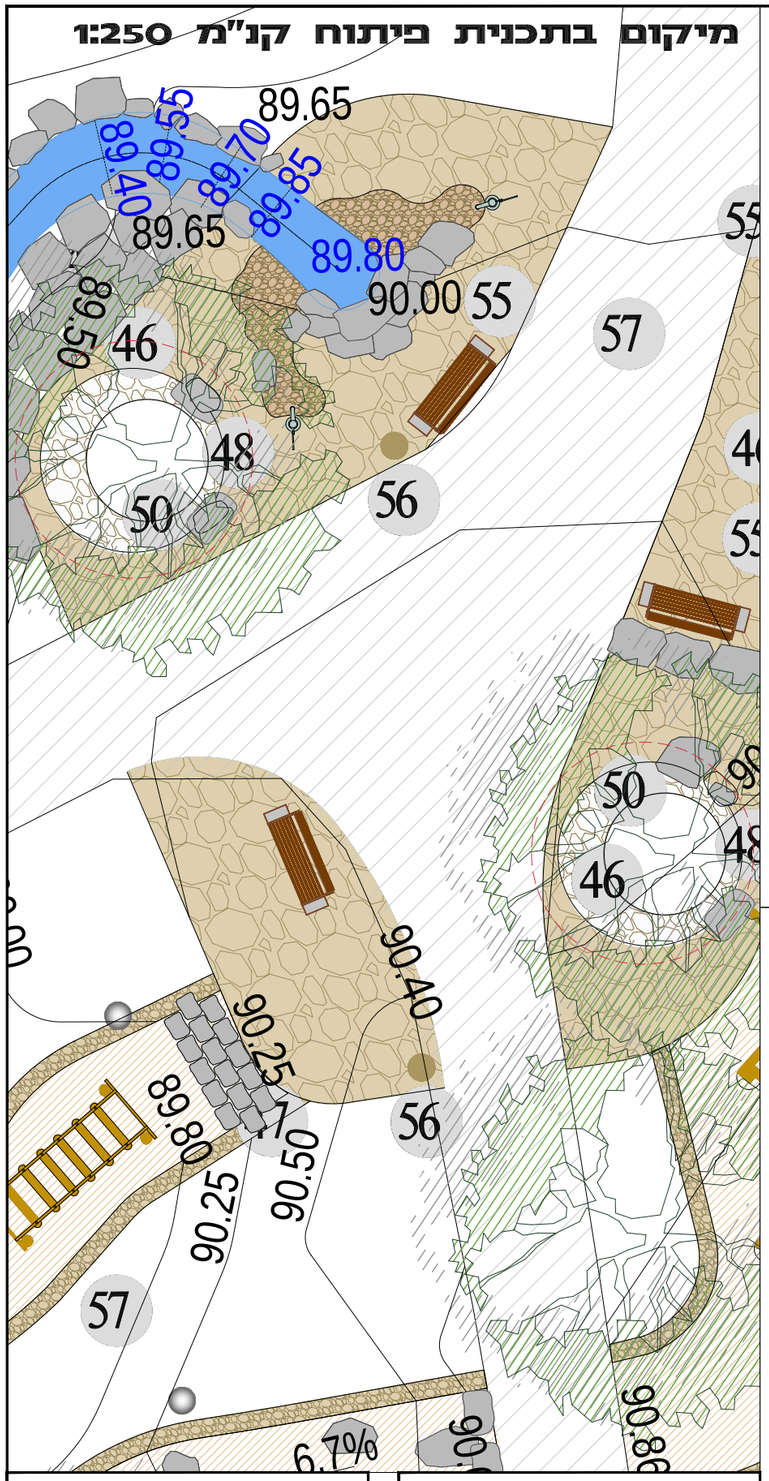


תיאור הפרט:

גומה לשתילת עץ


מספר הפרט:

50


תכנית קנ"מ 1:25

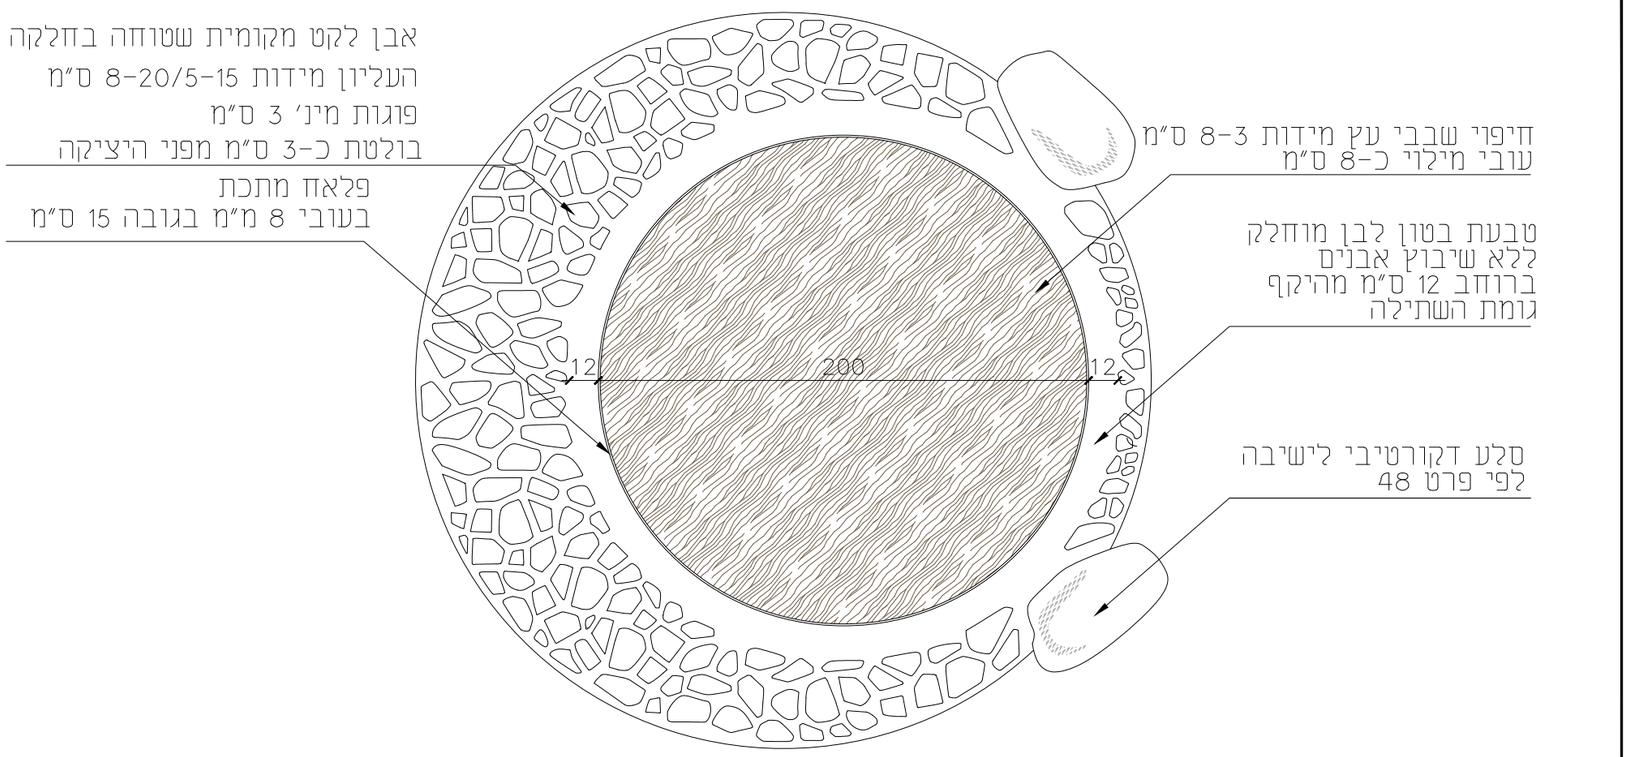


חתך קנ"מ 1:25

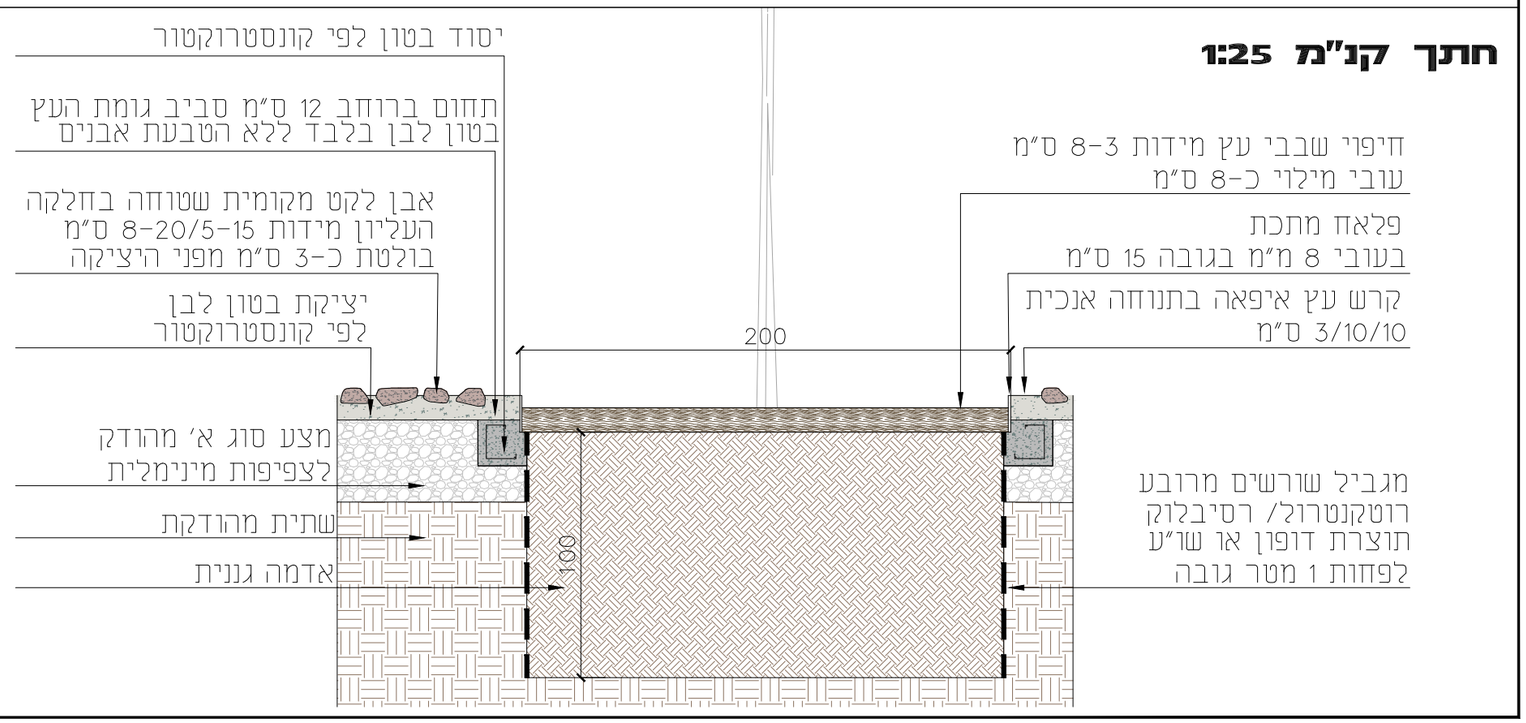


מיקום בתכנית פיתוח קנ"מ 1:250

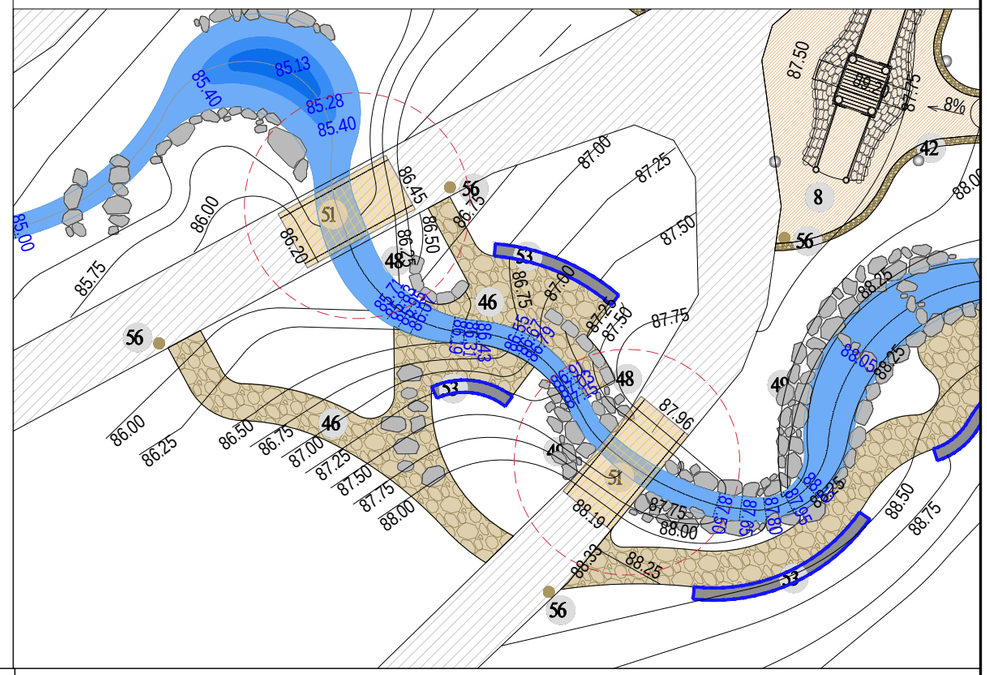


תכנית קנ"מ 1:25

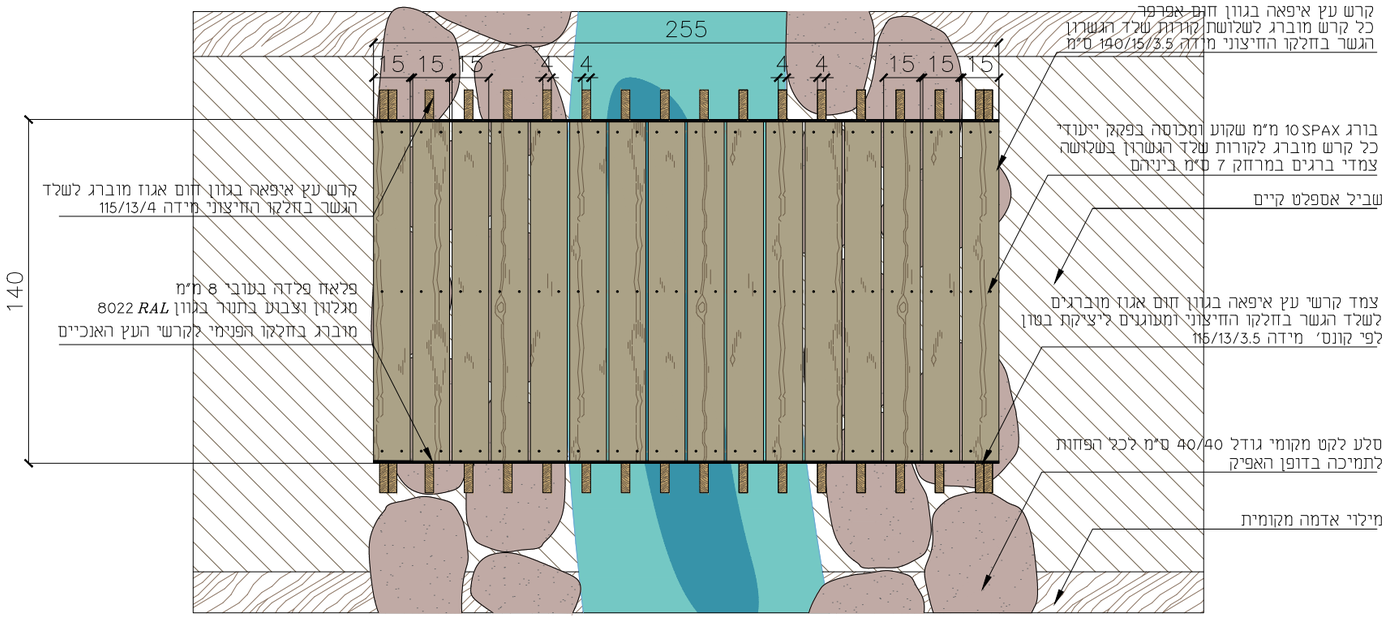


חתך קנ"מ 1:25

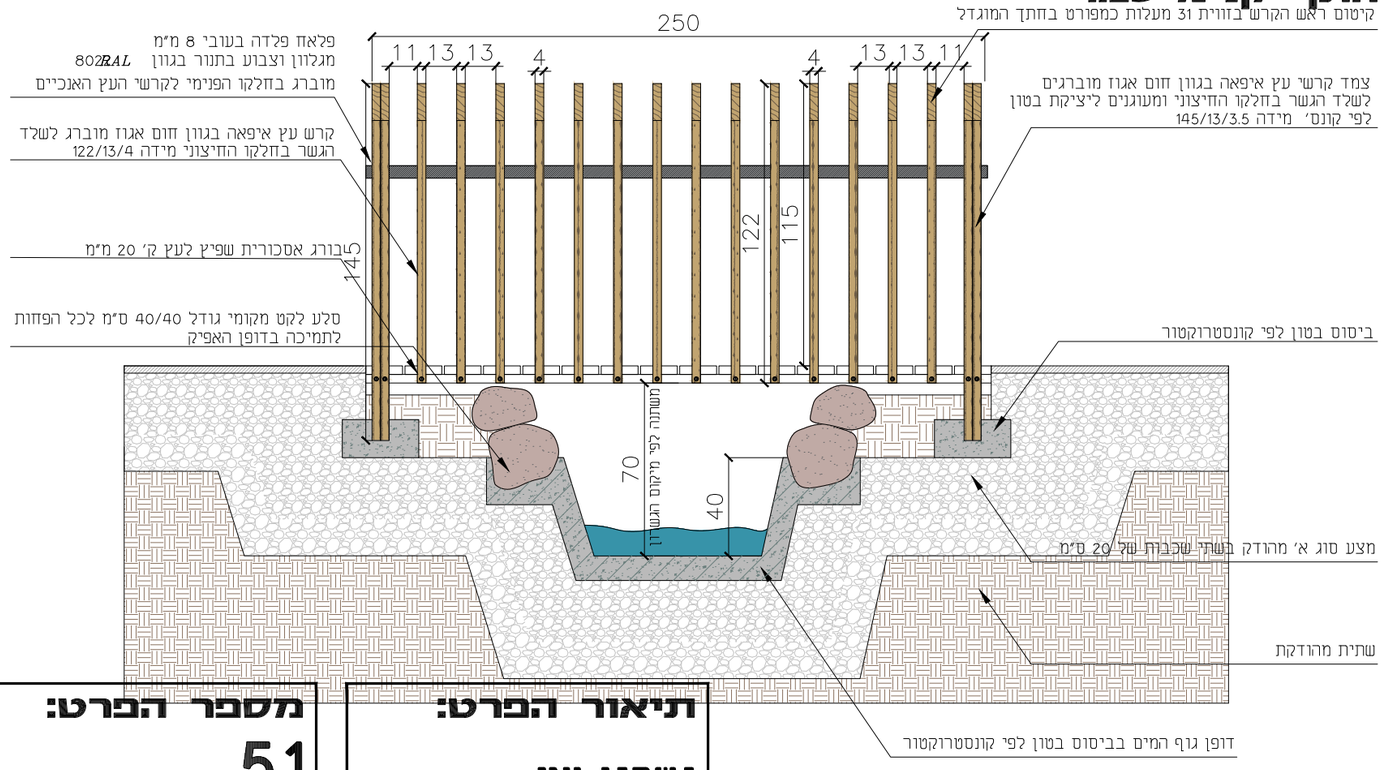


חתך פרספקטיבי קנ"מ 1:25

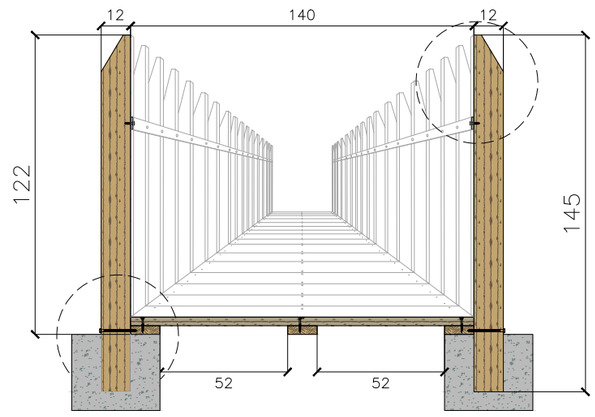

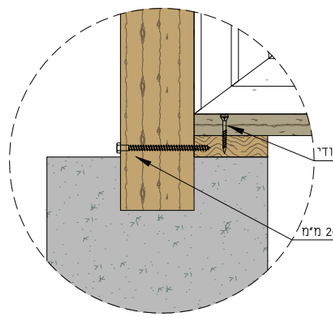


הגדלה 1:10

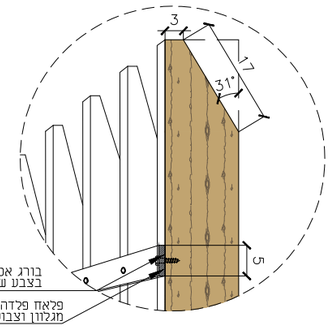


הגדלה 1:10

תיאור הפרט:	מספר הפרט:
גשרון עץ	51


מיקום בתכנית פיתוח קנ"מ 1:500

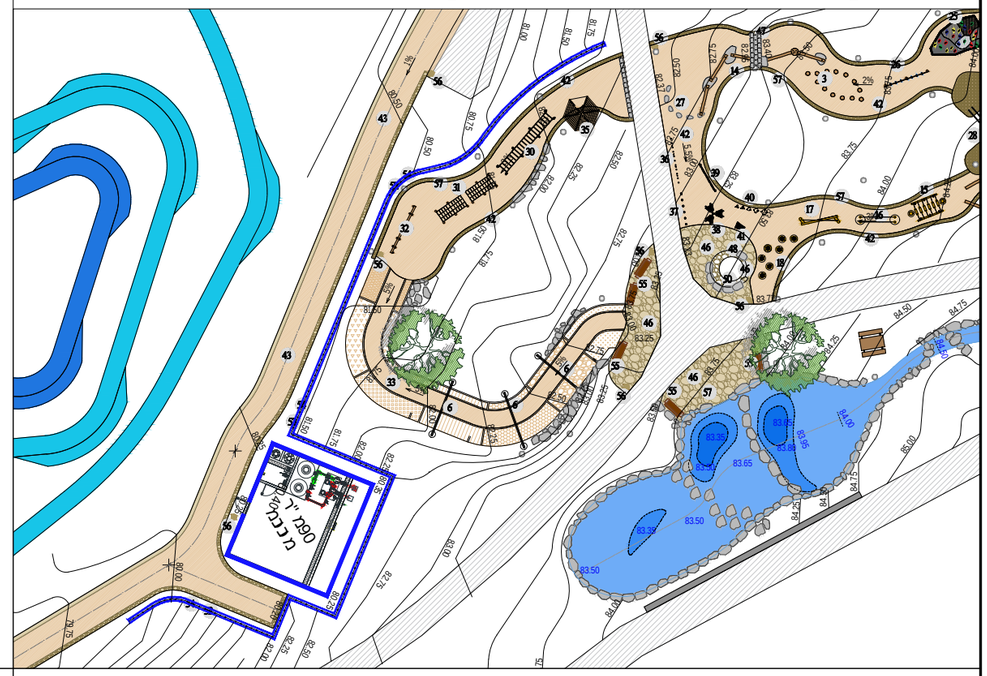


תכנית קנ"מ 1:25

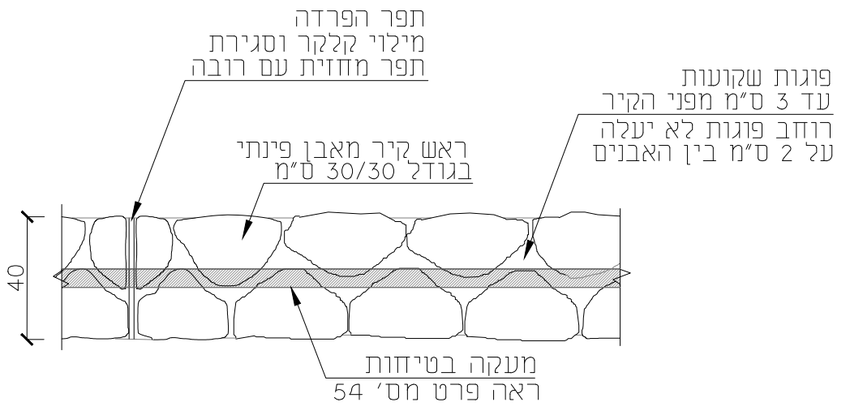

חתך קנ"מ 1:25

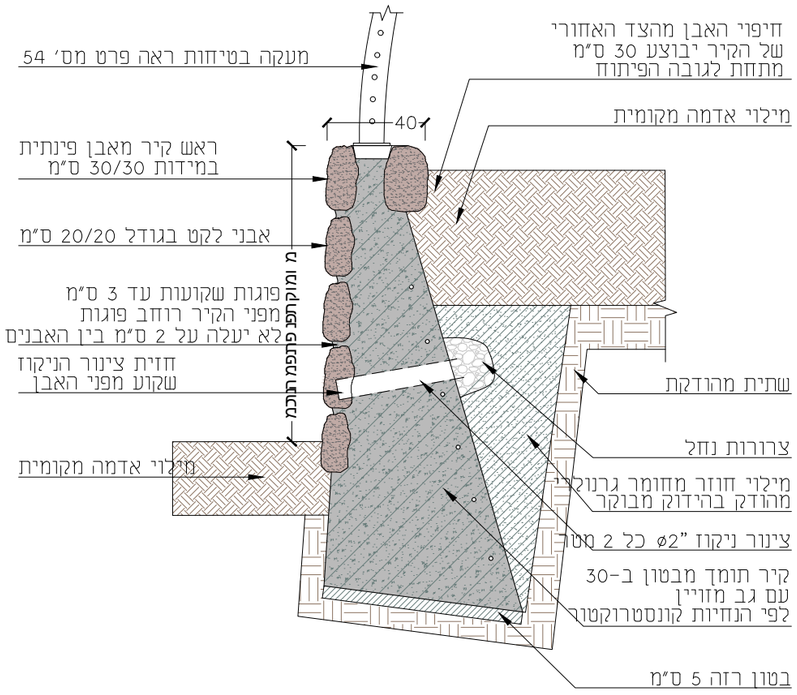

חזית קנ"מ 1:25

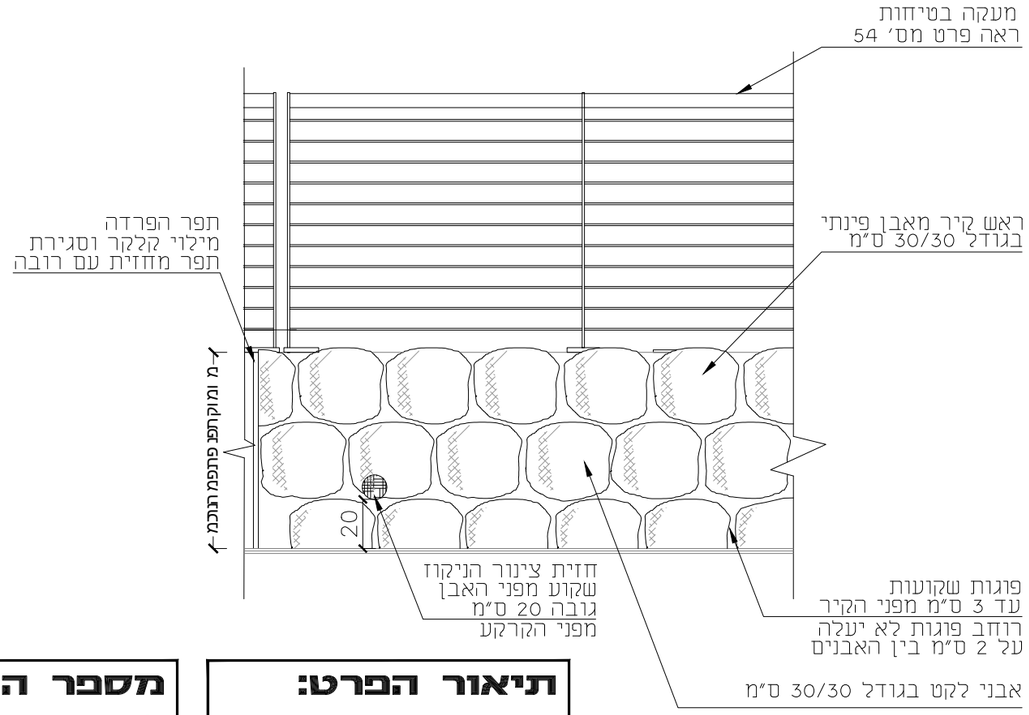


תיאור הפרט:

קיר תמך דמוי כובד


מספר הפרט:

52


תכנית קנ"מ 1:25

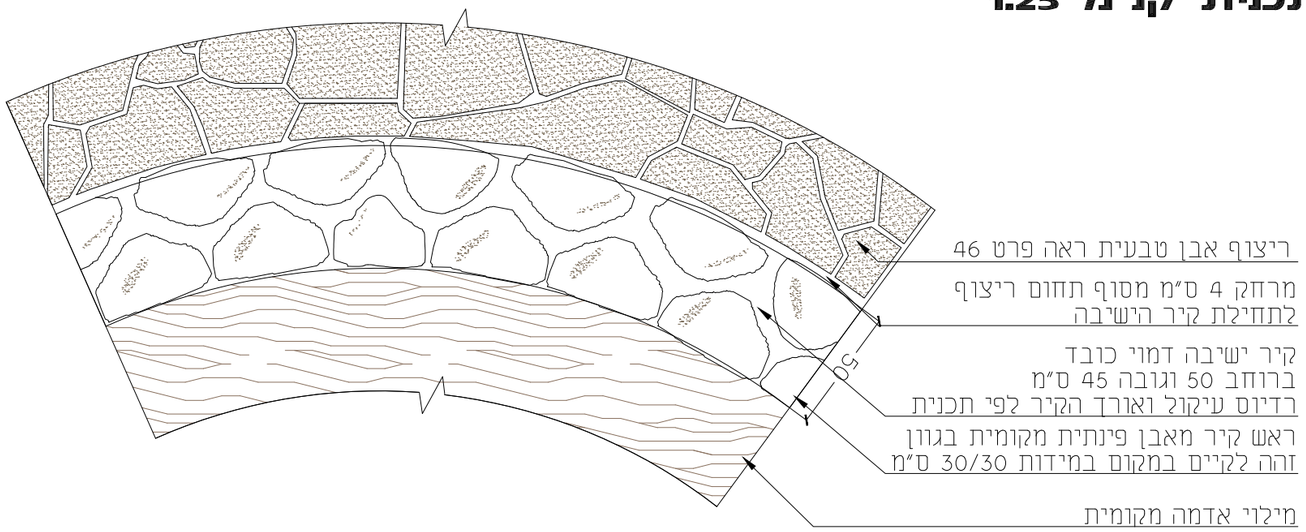

מיקום בתכנית פיתוח קנ"מ 1:250

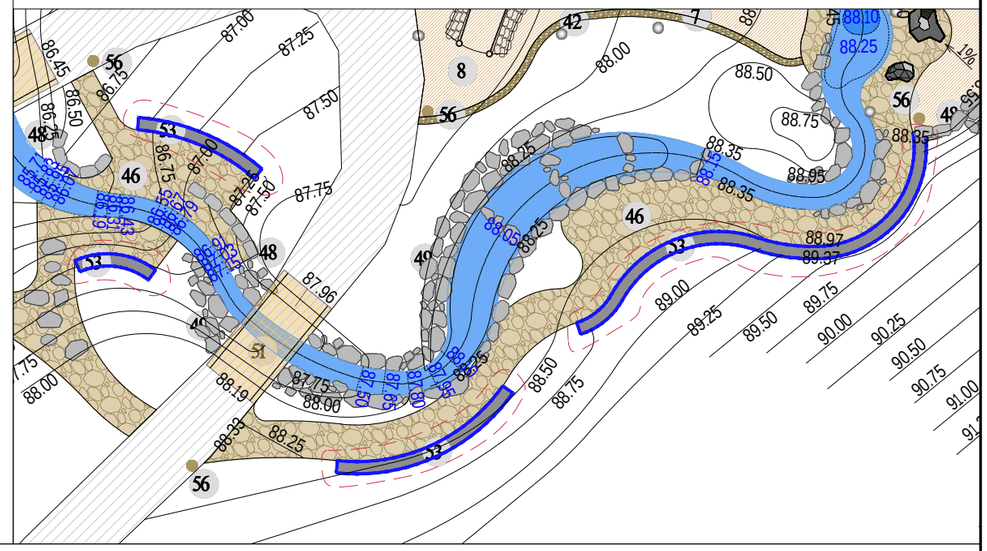


חתך קנ"מ 1:10

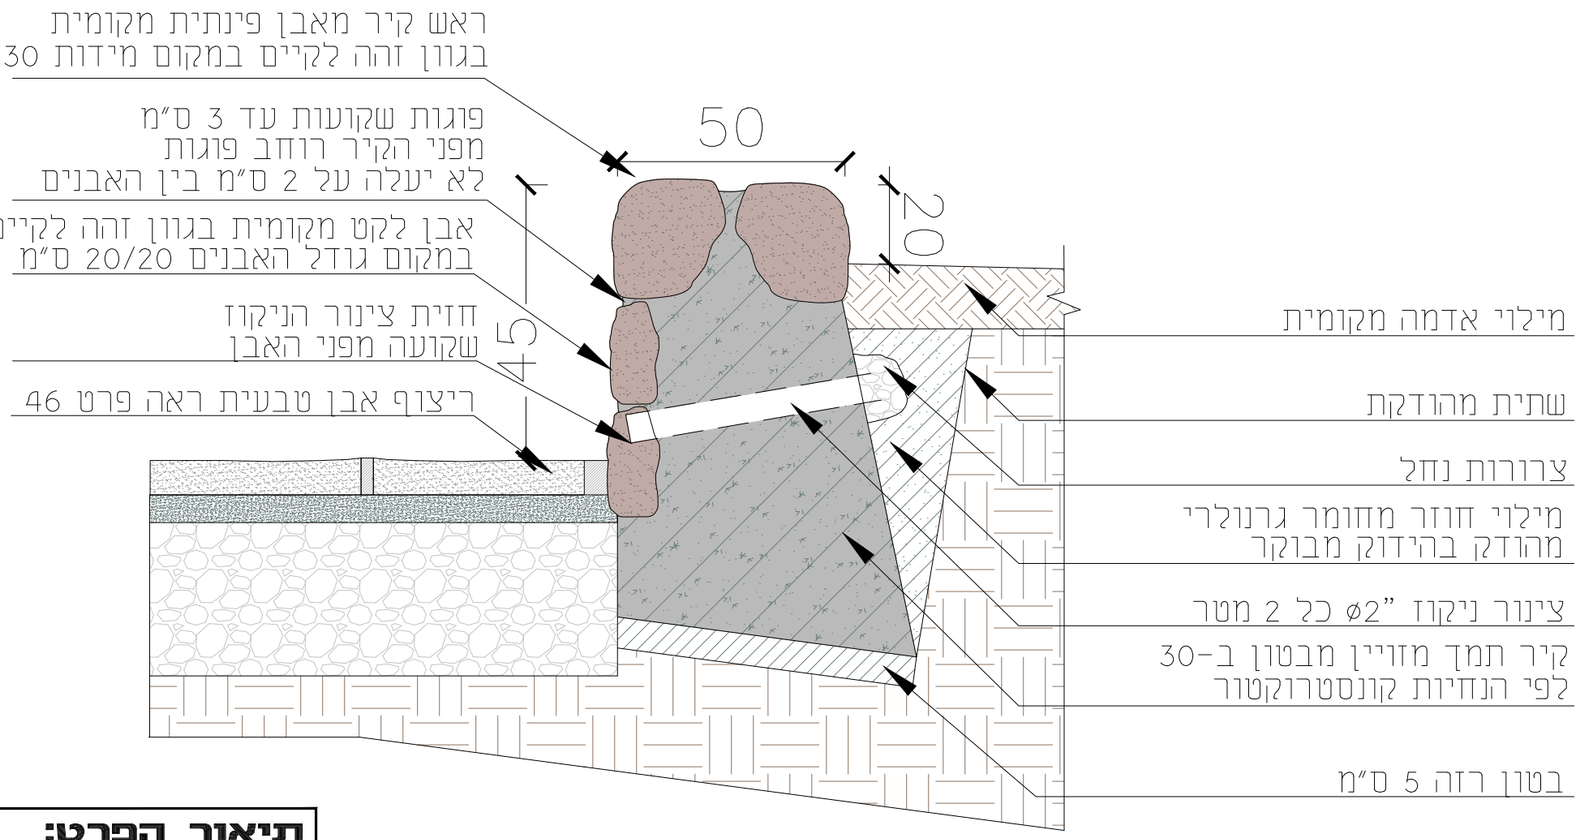


מספר הפרט:	תיאור הפרט:
53	קיר ישיבה דמוי כובד


מיקום בתכנית פיתוח קנ"מ 1:250

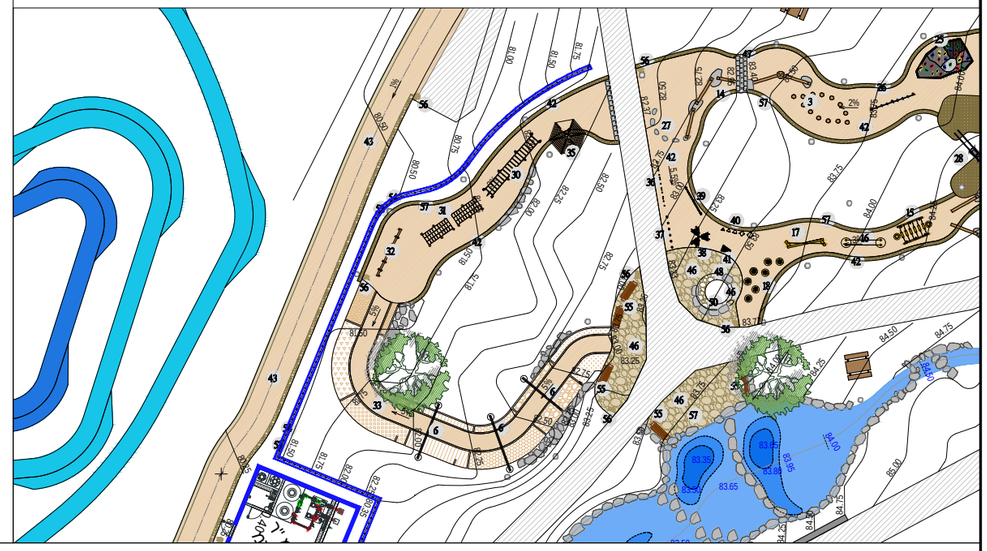


חזית קנ"מ 1:25

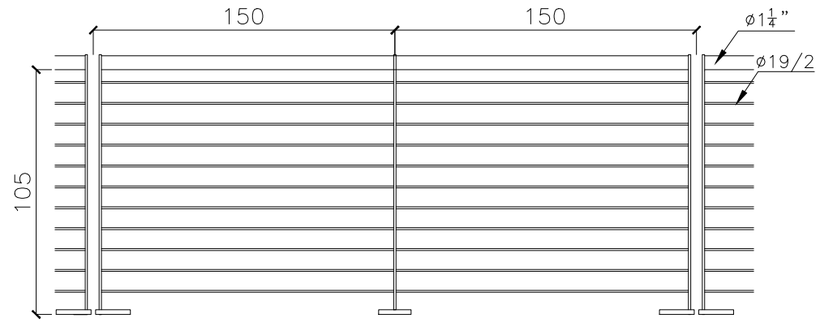

חצך קנ"מ 1:25

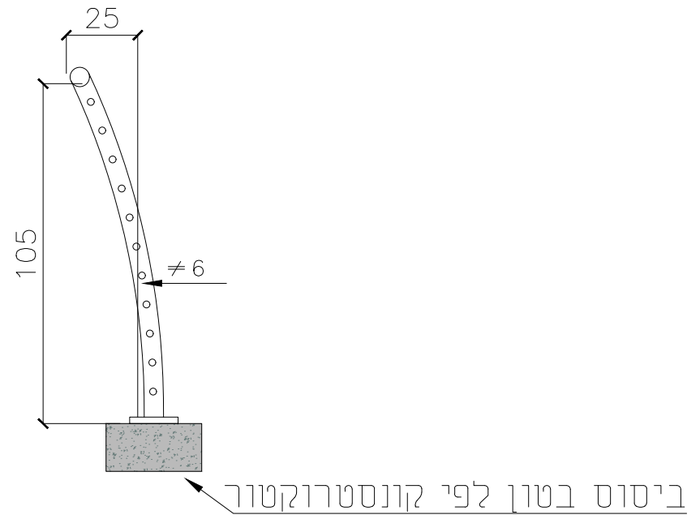


איזומטריה

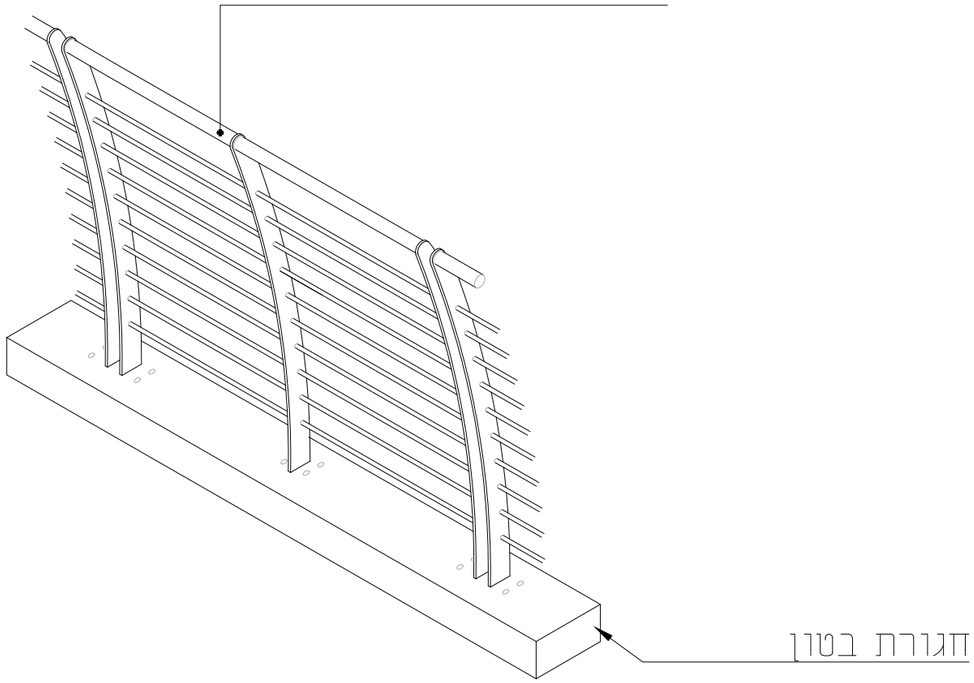



הערות:
- כל חלקי המתכת מרותכים במפעל, לפני גילוון. לא יבוצעו ריתוכים בשטח
- כל חלקי המתכת מגולוונים וצבועים בצביעה אלקטרוסטטית בתנור, בגוון 9006

תיאור הפרט:	מספר הפרט:
מעקה בטיחות "מרסל"	54

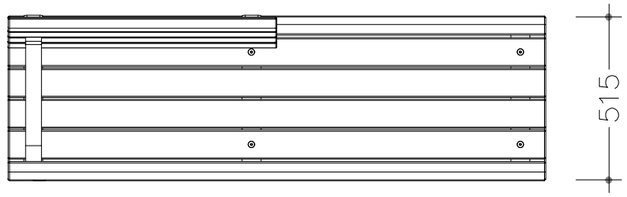




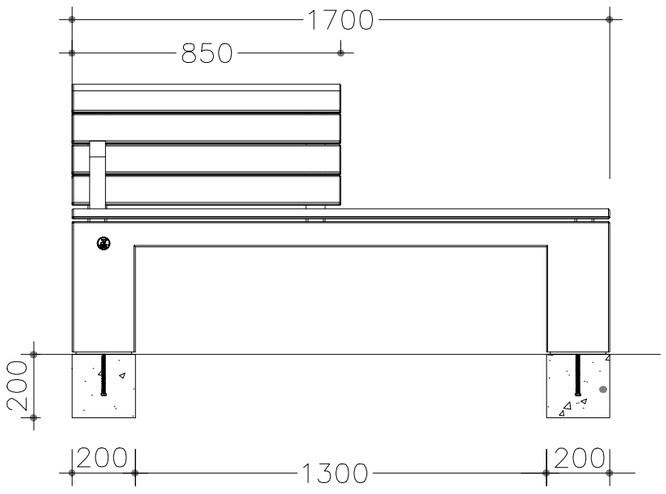


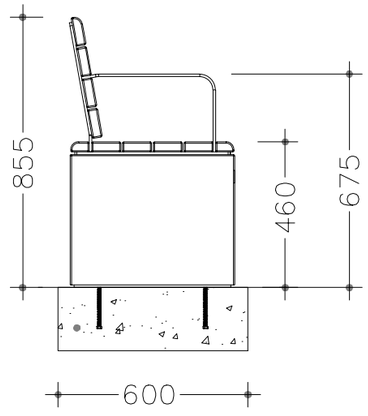



פרט ספסל "נגה" בעל משענת עץ קצרה תוצרת "שחם אריכא" או שווה ערך

תיאור הפרט:	מספר הפרט:
ספסל "נגה"	55

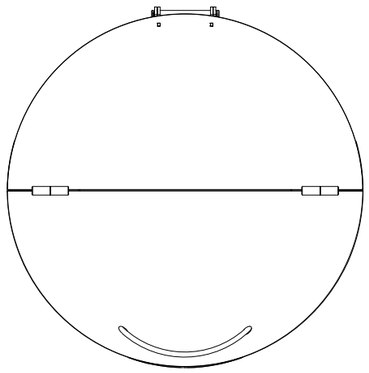

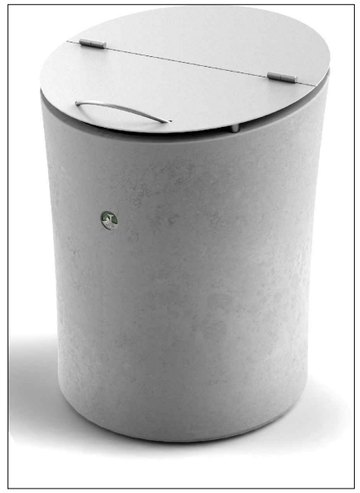

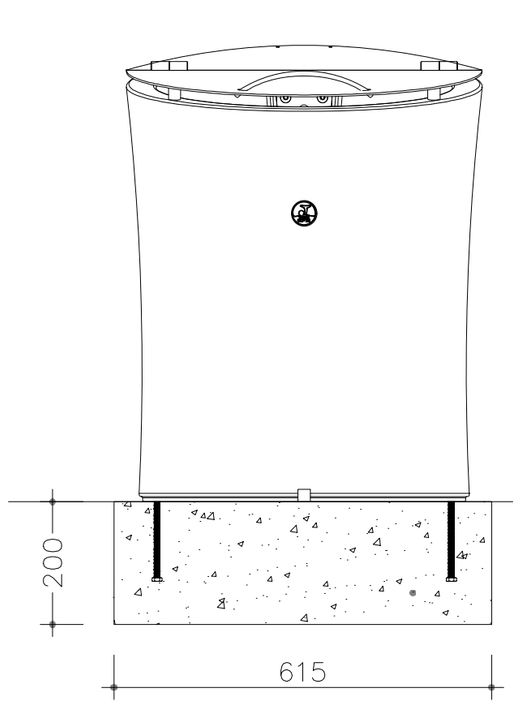

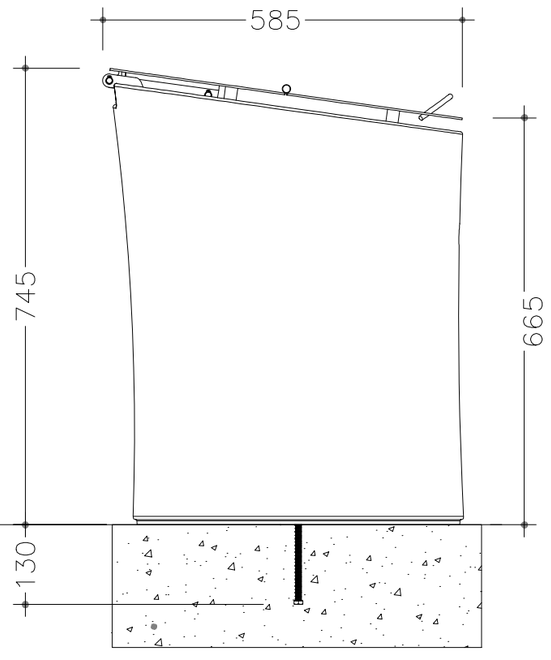

פרט אשפתון "תמנע" בגימור מגורען לבן תוצרת "שחם אריכא" או שווה ערך

תיאור הפרט:	מספר הפרט:
אשפתון "תמנע"	56



הערות:

1.- תכנון מפורט של ההצללה יכלול תכנון קונסטרוקציה על ידי קונסטרוקטור מוסמך מטעם הקבלן ובאחריותו

2.- תכנון מפרשים תוצרת "COVERIT" או שו"ע

3. - תכנון סופי של קירוי יבוצע בשלב ביצוע הצללה מבצעת בתאום עם אדריכל נוף

4. - גוון האריג לפי בחירת אדריכל הנוף

חומר גלם:
עשוי פוליאתילן בעל דחיסות גבוהה HDPE טהור לא ממוחזר, המעניק לאריג חוזק ויציבות לאורך שנים.
האריג בעל אלסטיות ויציבות, גם לאחר מתיחה (רוח) יחזור למצבו הקודם.
מבנה האריג: אריגה ייחודית במונופילמנט – תוצרת אריגה זו מונעת תהליך פרימת האריג גם במקרה של קרע.
חוזק קריעה: לפי תקן ASTMD 2261/96 שתי 200N – ערב 198N
ביקוע: KN 3.7 קילו ניוטון (לפי תקן ASTM 3787 או תקן ישראלי מקביל.
משקל החומר: מינימום 324 גרם למ"ר.

תיאור הפרט:	מספר הפרט:
אריג קירוי ממברנה	57