
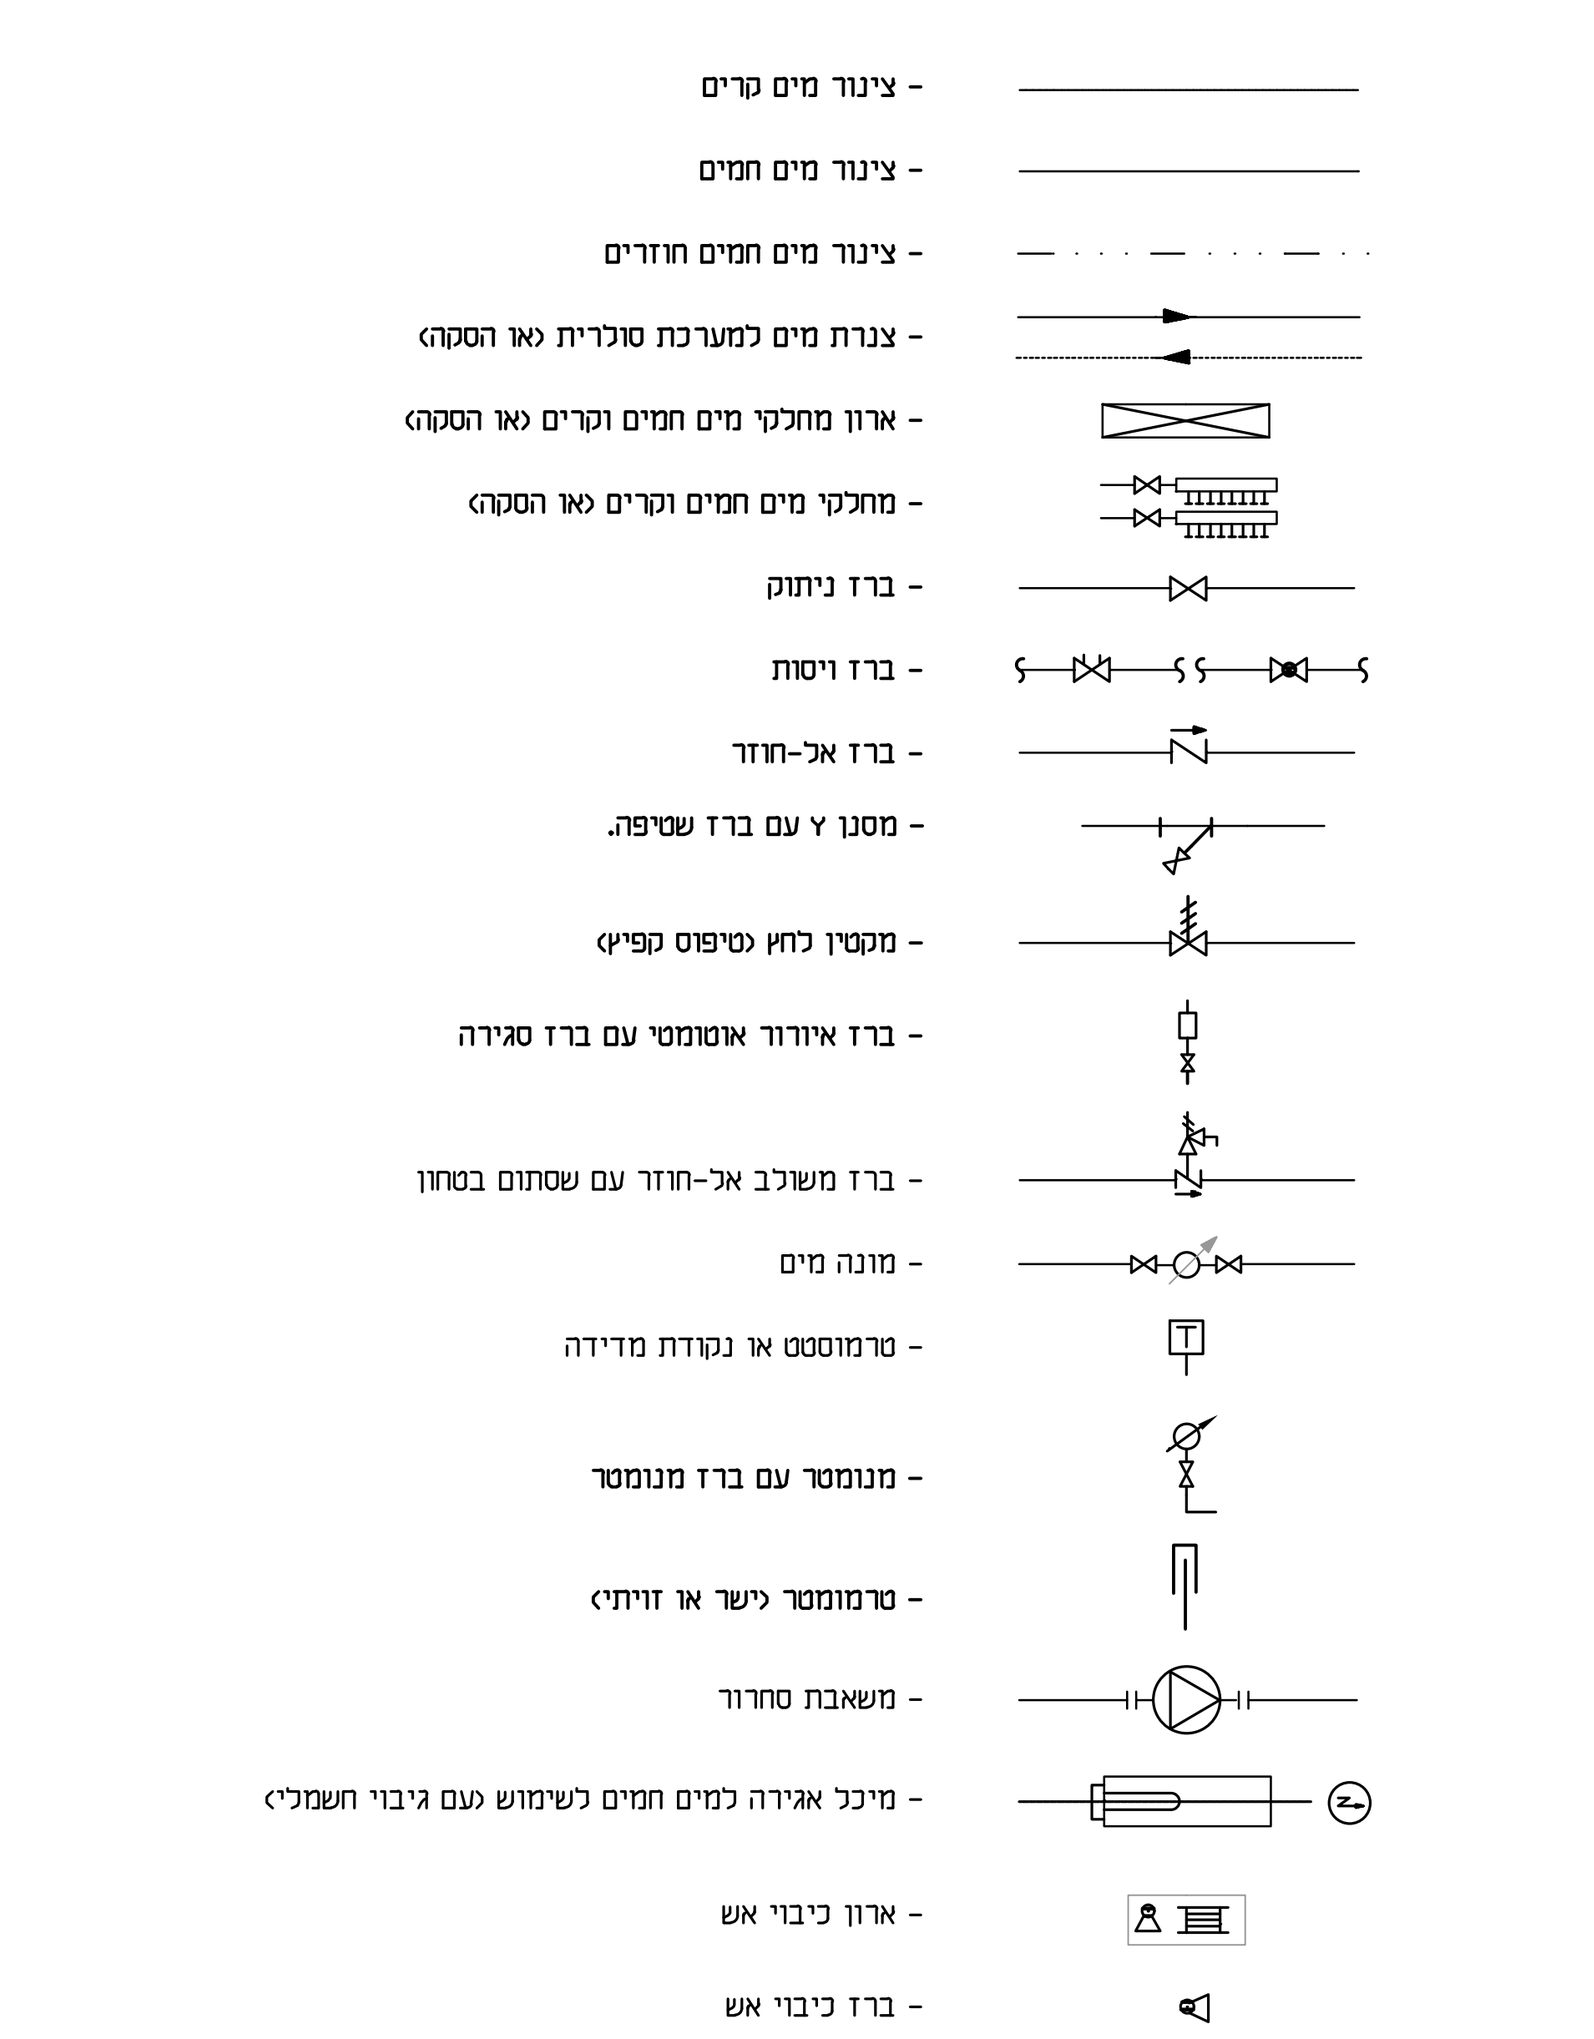


פס ת-2
מקרא לאביזרי צנרת

I. IRONY CONSULTING ENG — י. עירוני מהנדסים יועצים 1989 בע"מ
P.O. BOX 3095, . JERUSALEM — ת.ד. 3095 ירושלים
FAX 02-6723304 פקס — TEL : 02-6723303 טל
מס' עבודה : תאריך :

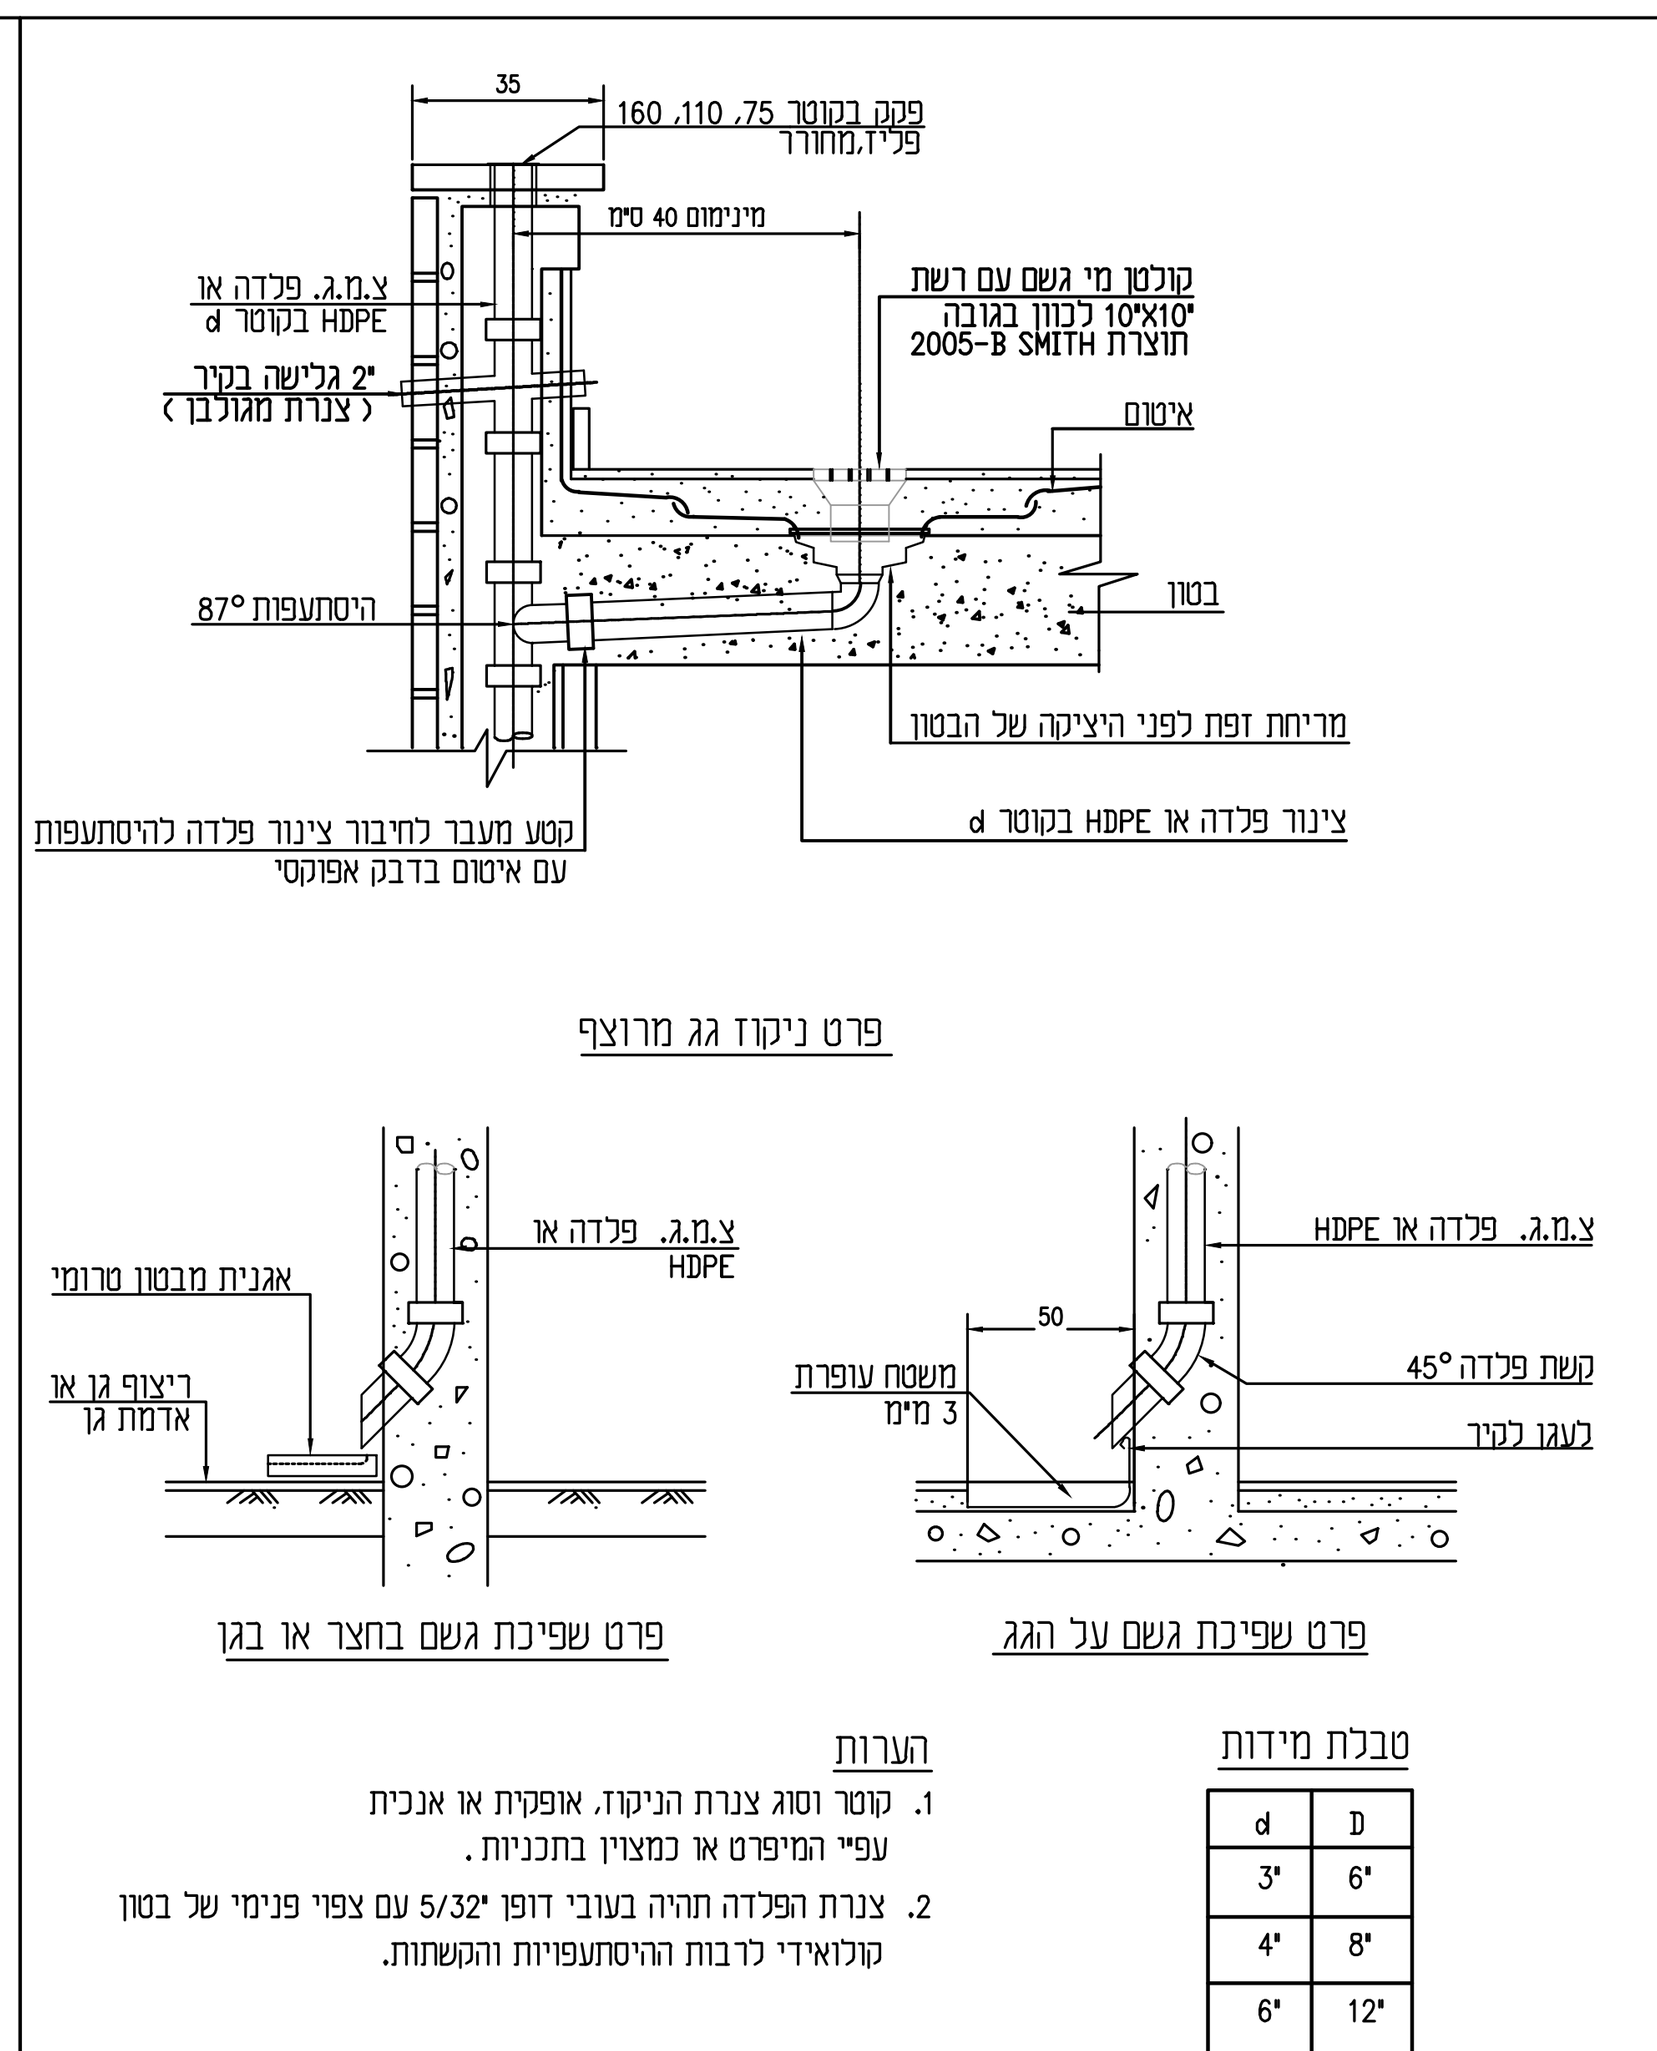


הערות
1. קוטר וסוג צנרת הניקוז, אופקית או אנכית עפ"י המיפרט או כמצוין בתכניות.
2. צנרת הפלדה תהיה בעובי דופן 5/32" עם צפוי פנימי של בטון קולואידי לרבות ההיסתעפויות והקשתות.

טבלת מידות

d	D
3"	6"
4"	8"
6"	12"

פס ת-4
פרט ניקוז מי גשם לגג מרוצף או מרפסת

I. IRONY CONSULTING ENG — י. עירוני מהנדסים יועצים 1989 בע"מ
P.O. BOX 3095, . JERUSALEM — ת.ד. 3095 ירושלים
FAX 02-6723304 פקס — TEL : 02-6723303 טל
מס' עבודה : תאריך :

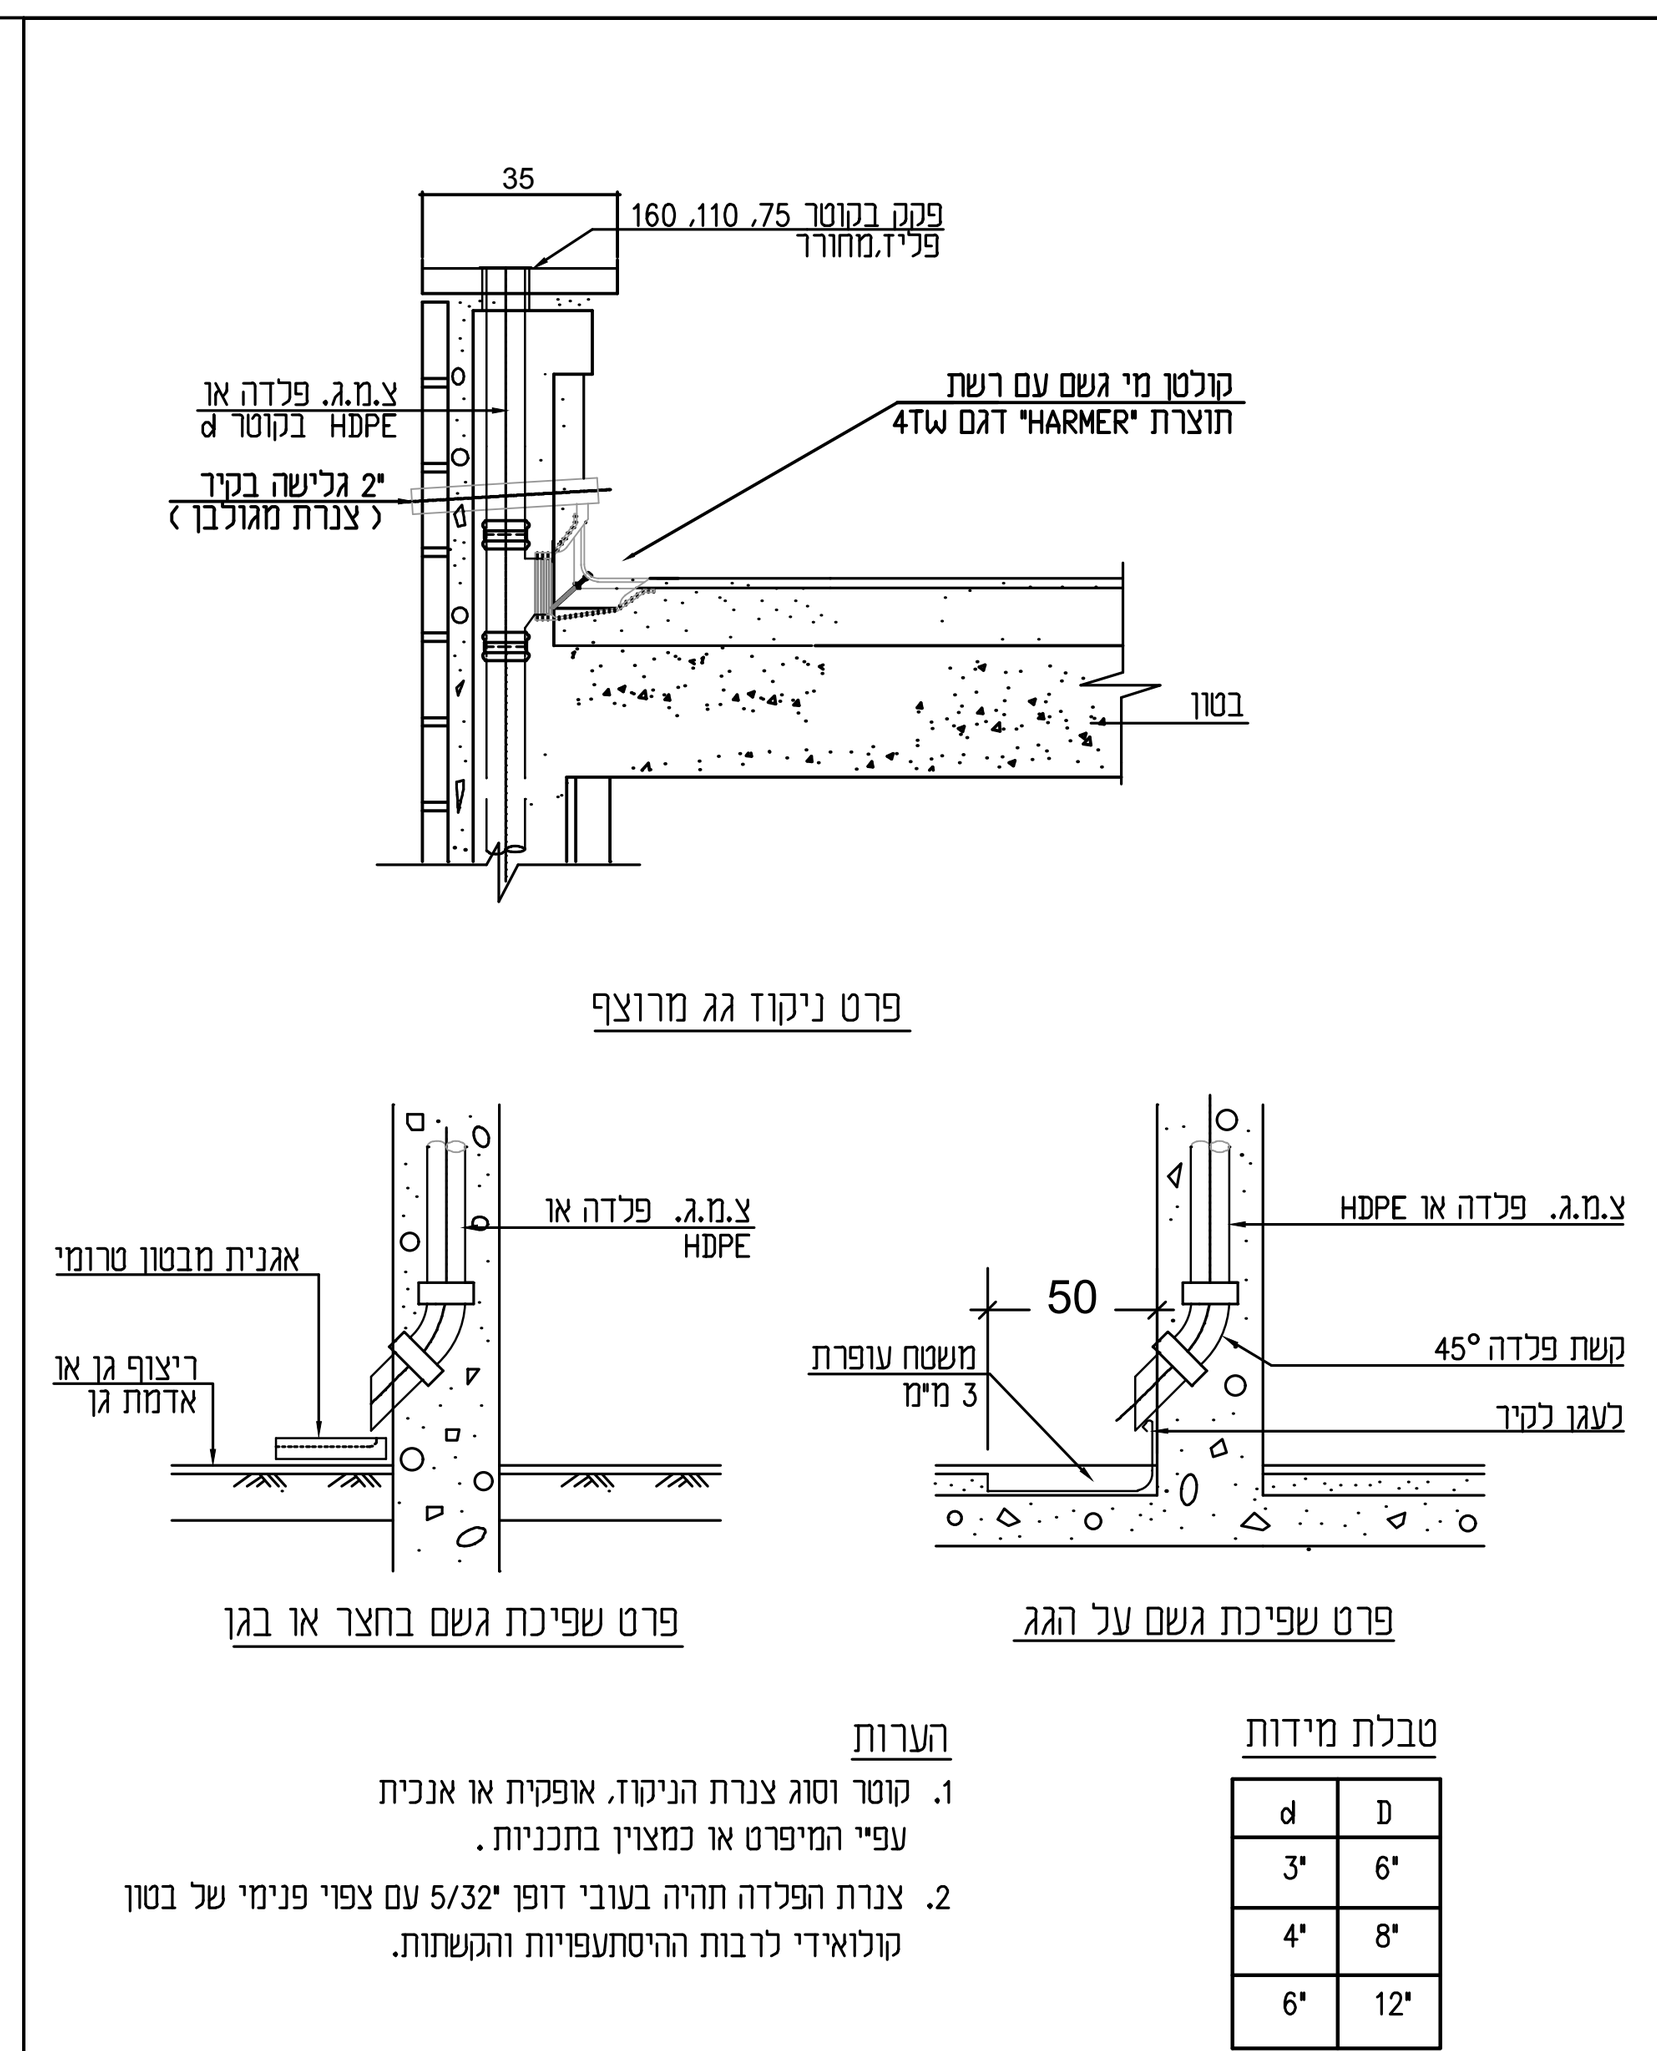


הערות
1. קוטר וסוג צנרת הניקוז, אופקית או אנכית עפ"י המיפרט או כמצוין בתכניות.
2. צנרת הפלדה תהיה בעובי דופן 5/32" עם צפוי פנימי של בטון קולואידי לרבות ההיסתעפויות והקשתות.

טבלת מידות

d	D
3"	6"
4"	8"
6"	12"

פס ת-4A
פרט ניקוז מי גשם לגג מרוצף או מרפסת

מס' עבודה : תאריך :

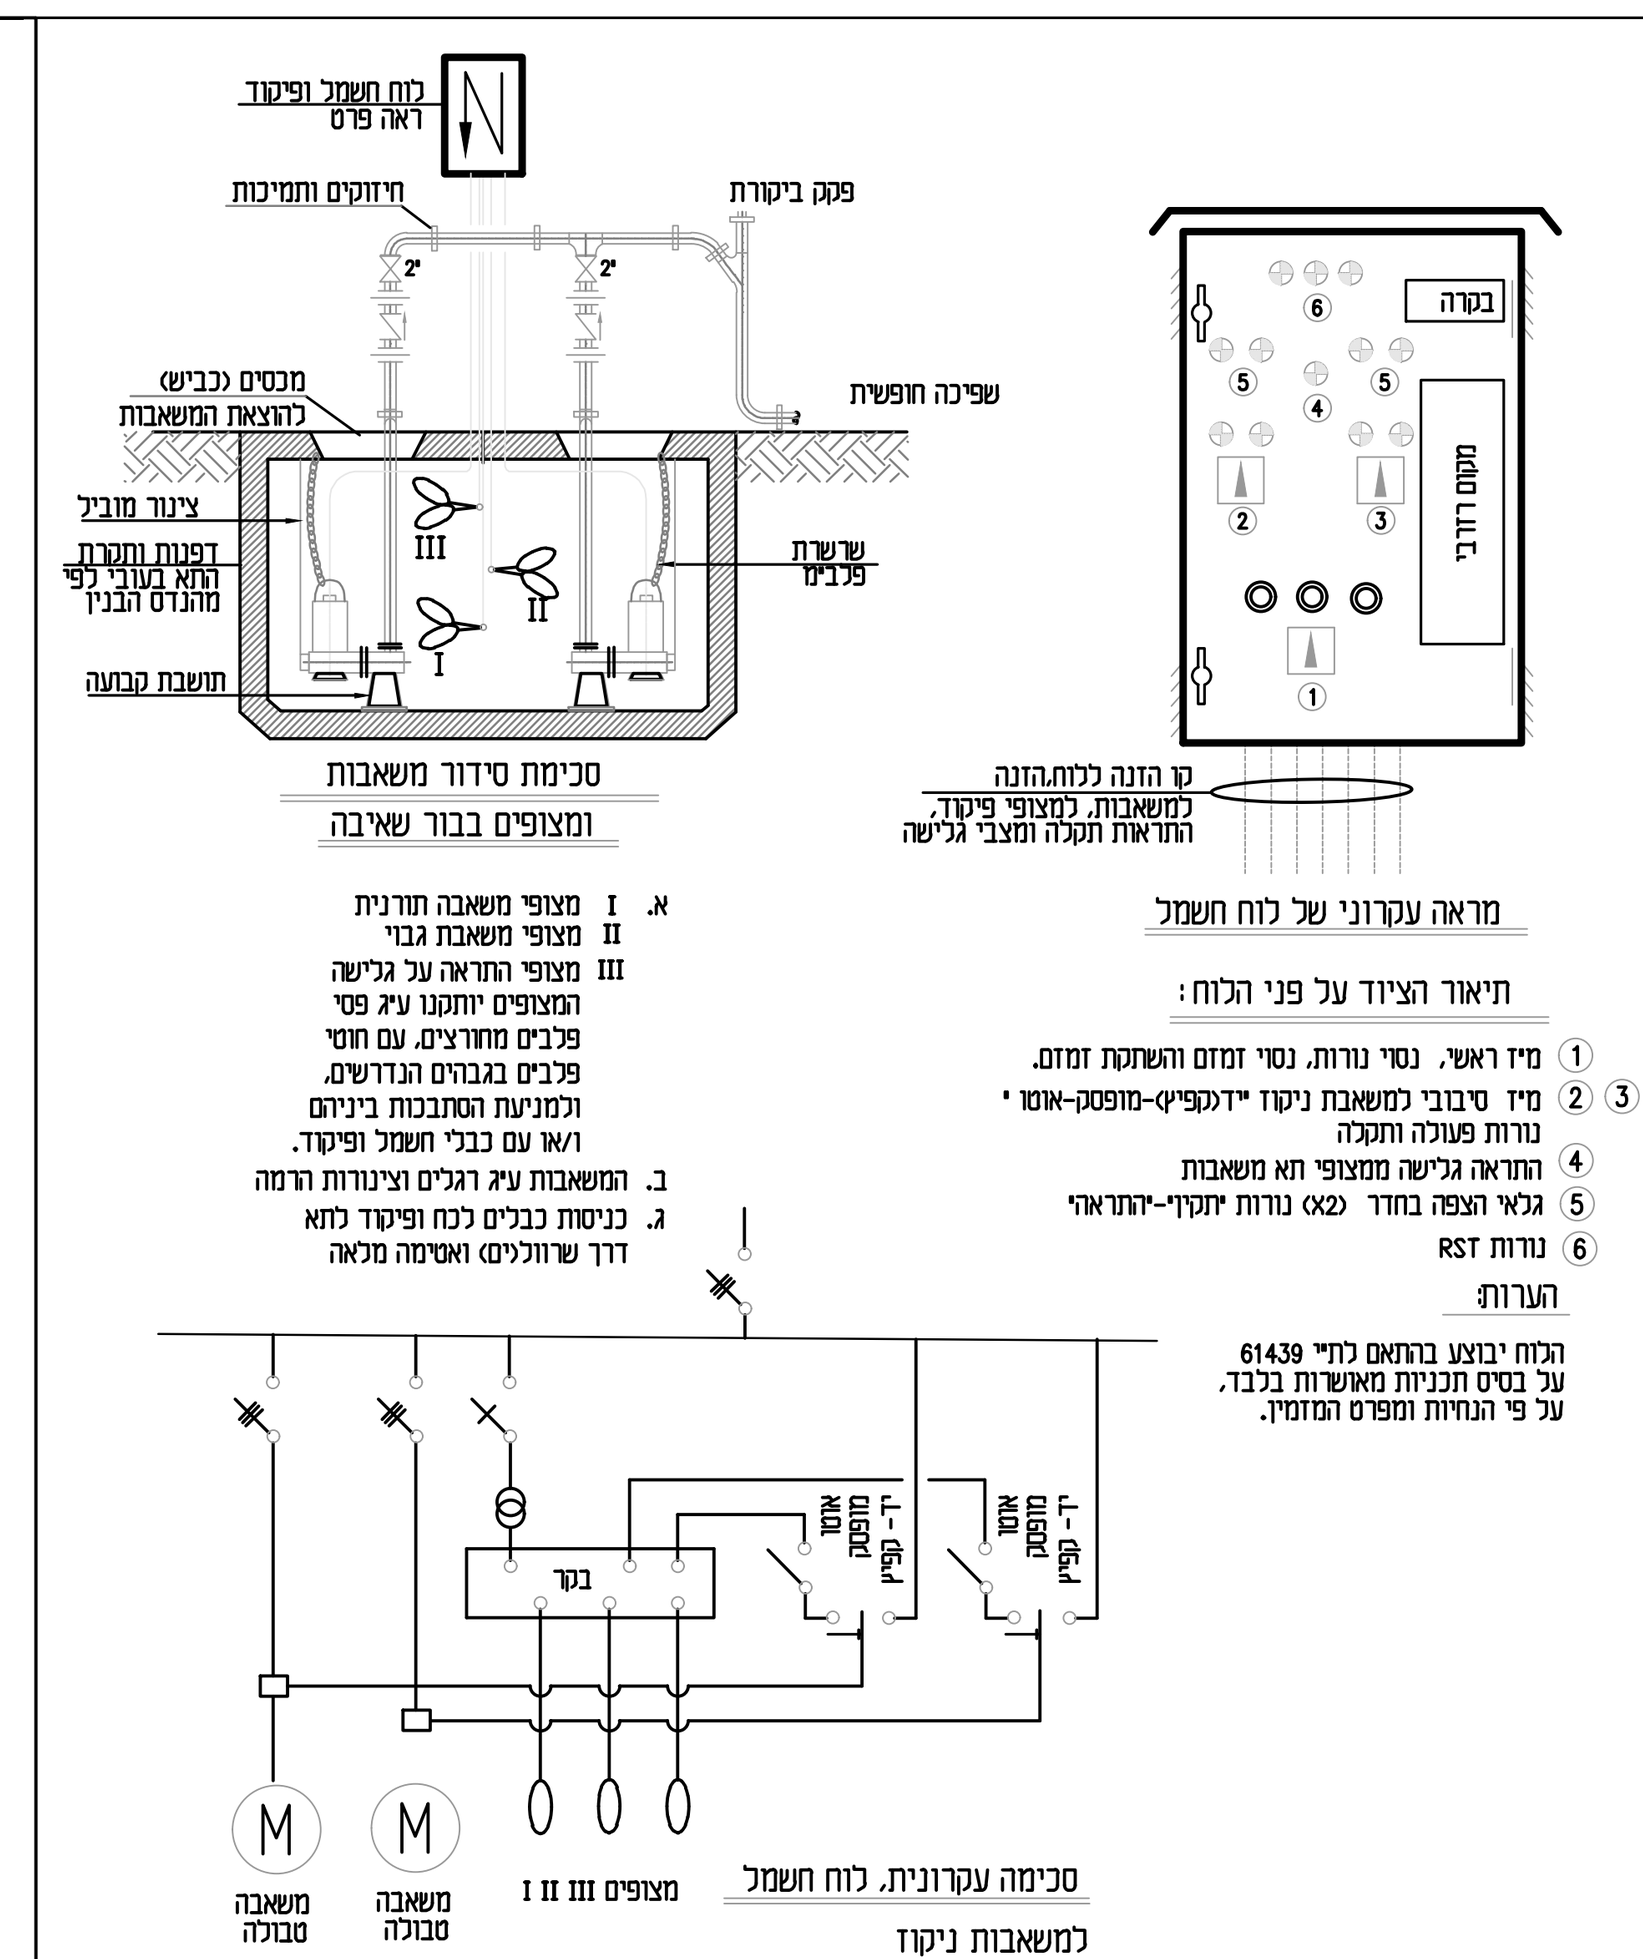


א. I מצופי משאבה תורנית
II מצופי משאבת גבוי
III מצופי התראה על גלישה
המצופים יותקנו ע"ג פסי פלבים מחורצים, עם חוטי פלבים בגבהים הנדרשים, ולמניעת הסתבכות ביניהם ו/או עם כבלי חשמל ופיקוד.
ב. המשאבות ע"ג רגלים וצינורות הרמה
ג. כניסת כבלים לכח ופיקוד לתא דרך שרוולים) ואטימה מלאה

תיאור הציוד על פני הלוח :
1. מ"ז ראשי, נסוי נורות, נסוי זמזם והשתקת זמזם.
2. 3. מ"ז סיבובי למשאבת ניקוז "יד(קפיץ)-מופסק-אוטו" נורות פעולה ותקלה
4. התראה גלישה ממצופי תא משאבות
5. גלאי הצפה בחדר (X2) נורות יתקין-יהתראה"
6. נורות RST

הערות:
הלוח יבוצע בהתאם לת"י 61439 על בסיס תכניות מאושרות בלבד, על פי הנחיות ומפרט המזמין.

פס ת-48
פרט תא משאבת ניקוז / ביוב ע"ג תושבת קבועה ומובילים


מס' עבודה : תאריך :

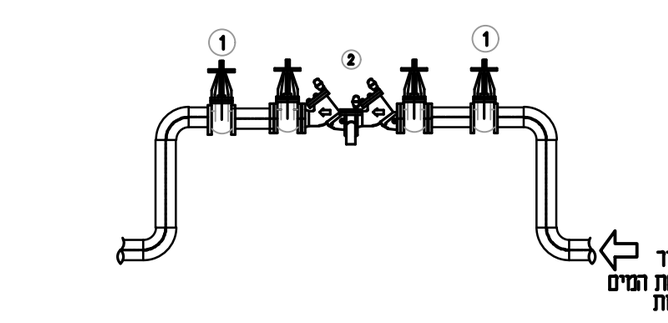

1. מגוף "טריזי" (תוצרת "הכוכב", עם ציפוי אמאיל מתאים למי שתיה).
2. מונע זרימה חוזרת עם אזור לחץ מופחת (כמיוצר\משווק ע"י "א.ר.י. כפר חרוב") וניקוז.

פס ת-31C
פרט חיבור לקו מים קיים עם מז"ח


מס' עבודה : תאריך :

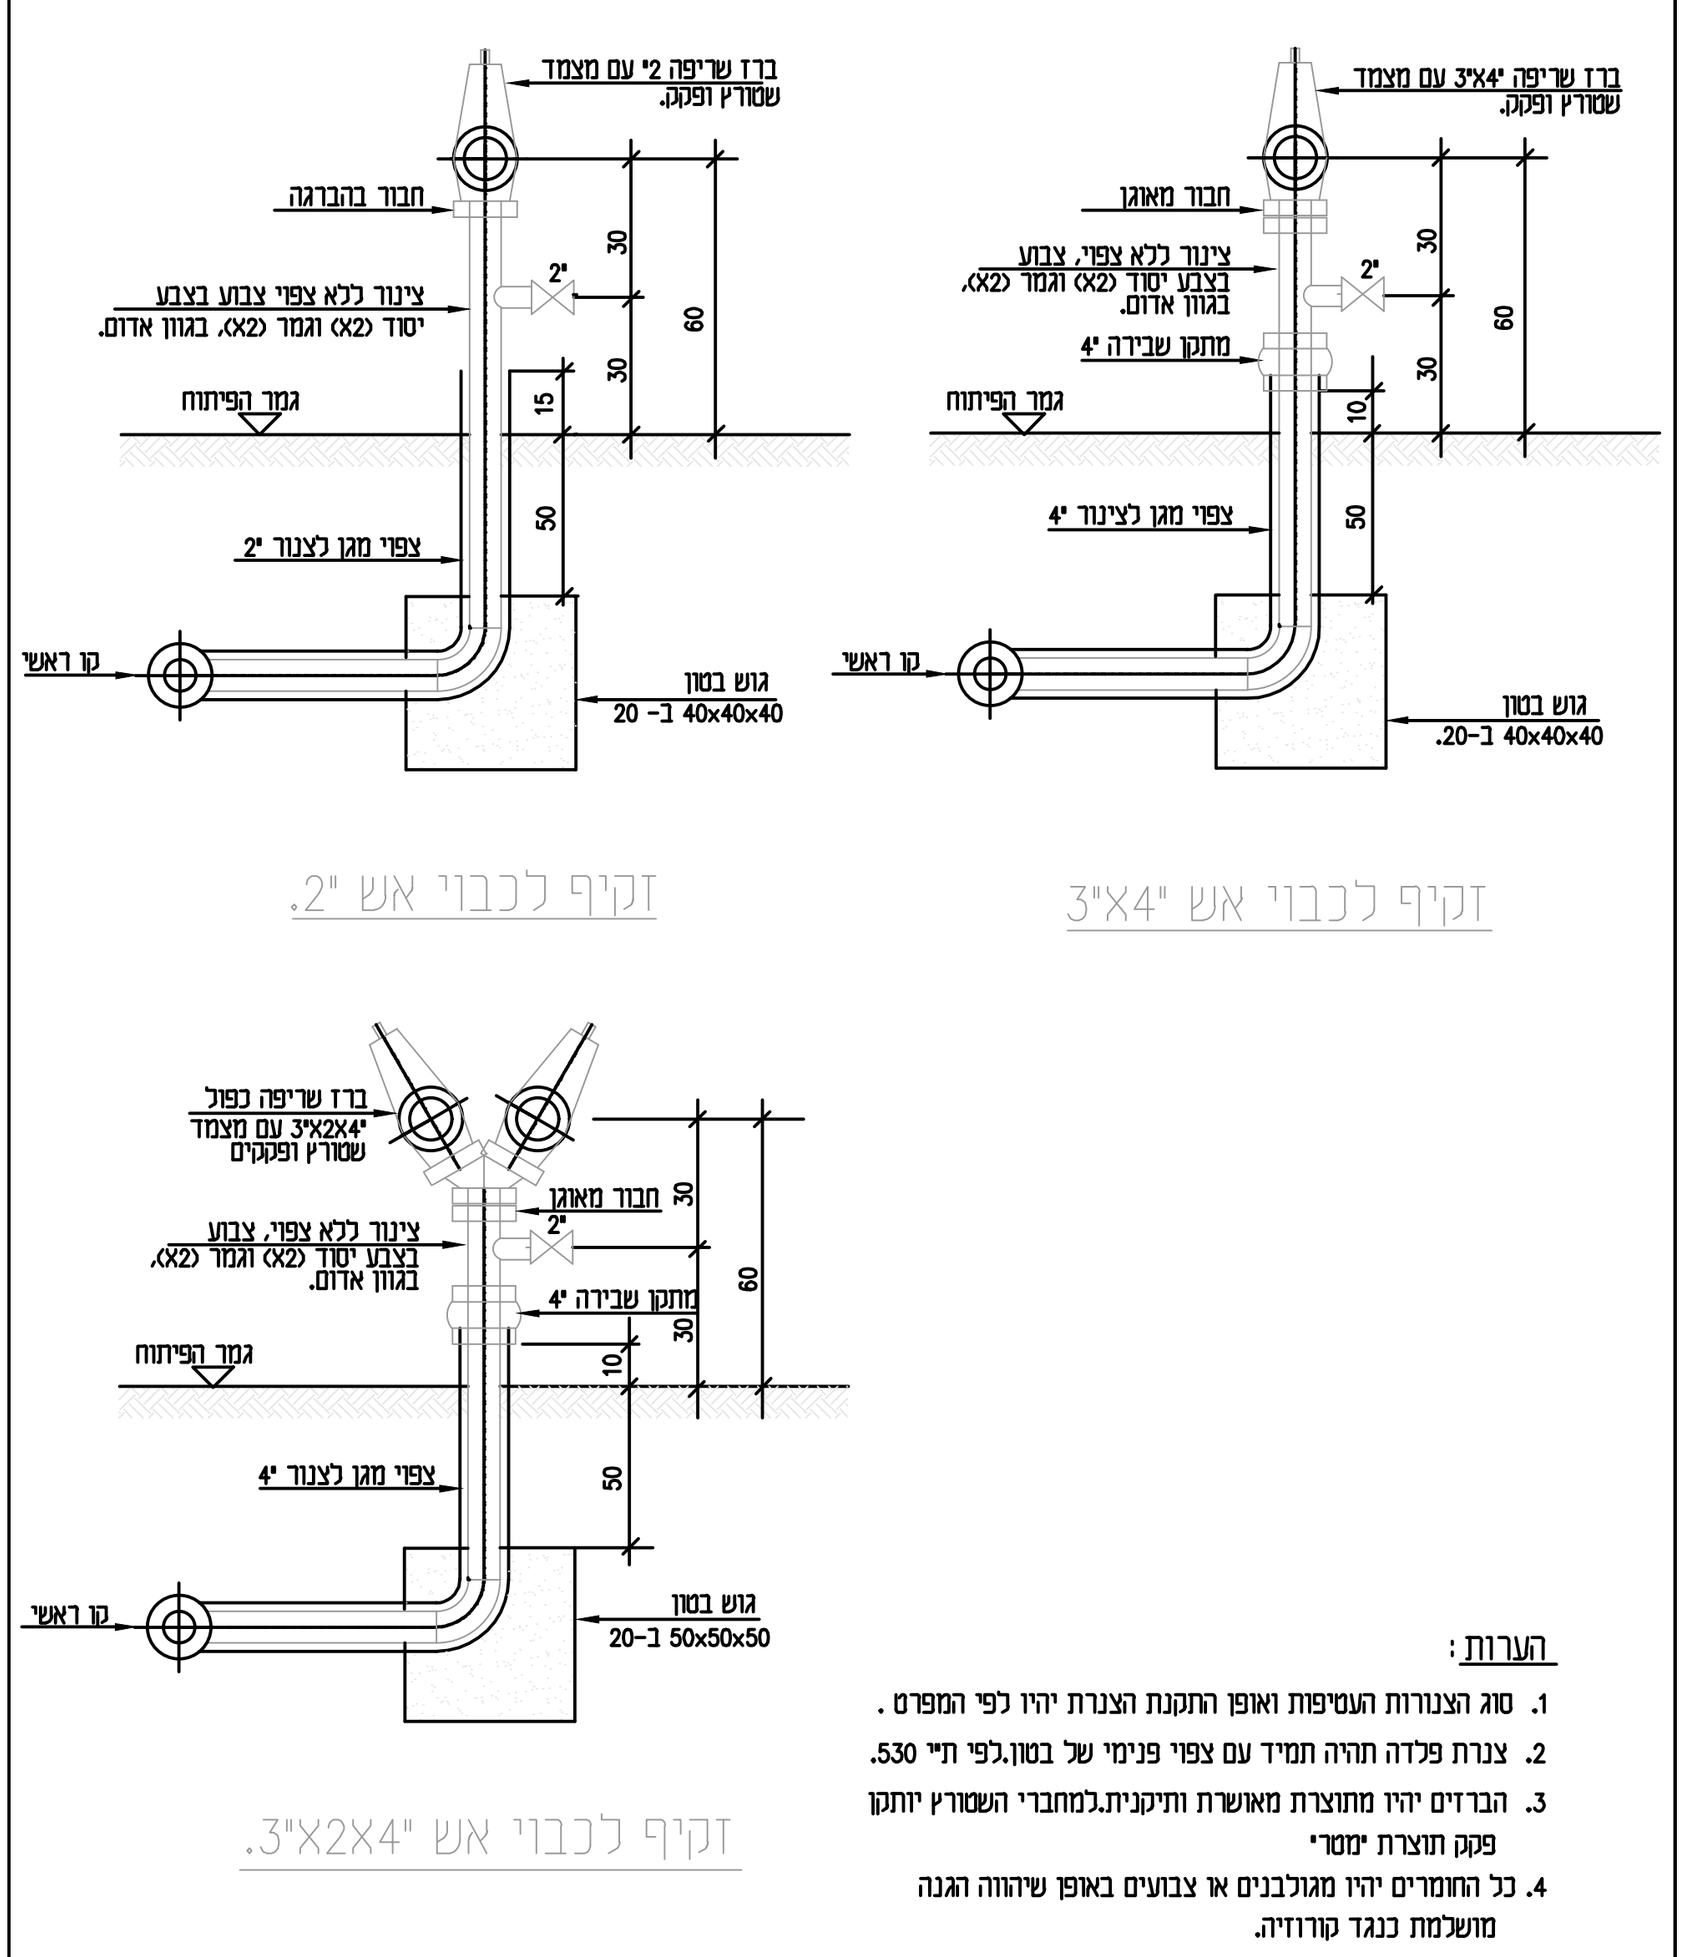

הערות :
1. סוג הצנורות העטיפות ואופן התקנת הצנרת יהיו לפי המפרט .
2. צנרת פלדה תהיה תמיד עם צפוי פנימי של בטון.לפי ת"י 530.
3. הברזים יהיו מתוצרת מאושרת ותיקנית.למחברי השטורץ יותקן פקק תוצרת "ימסרי"
4. כל החומרים יהיו מגולבנים או צבועים באופן שיהווה הגנה מושלמת כנגד קורוזיה.

פס ת-34
פרט לצנור כבוי אש חיצוני.


מס' עבודה : תאריך :

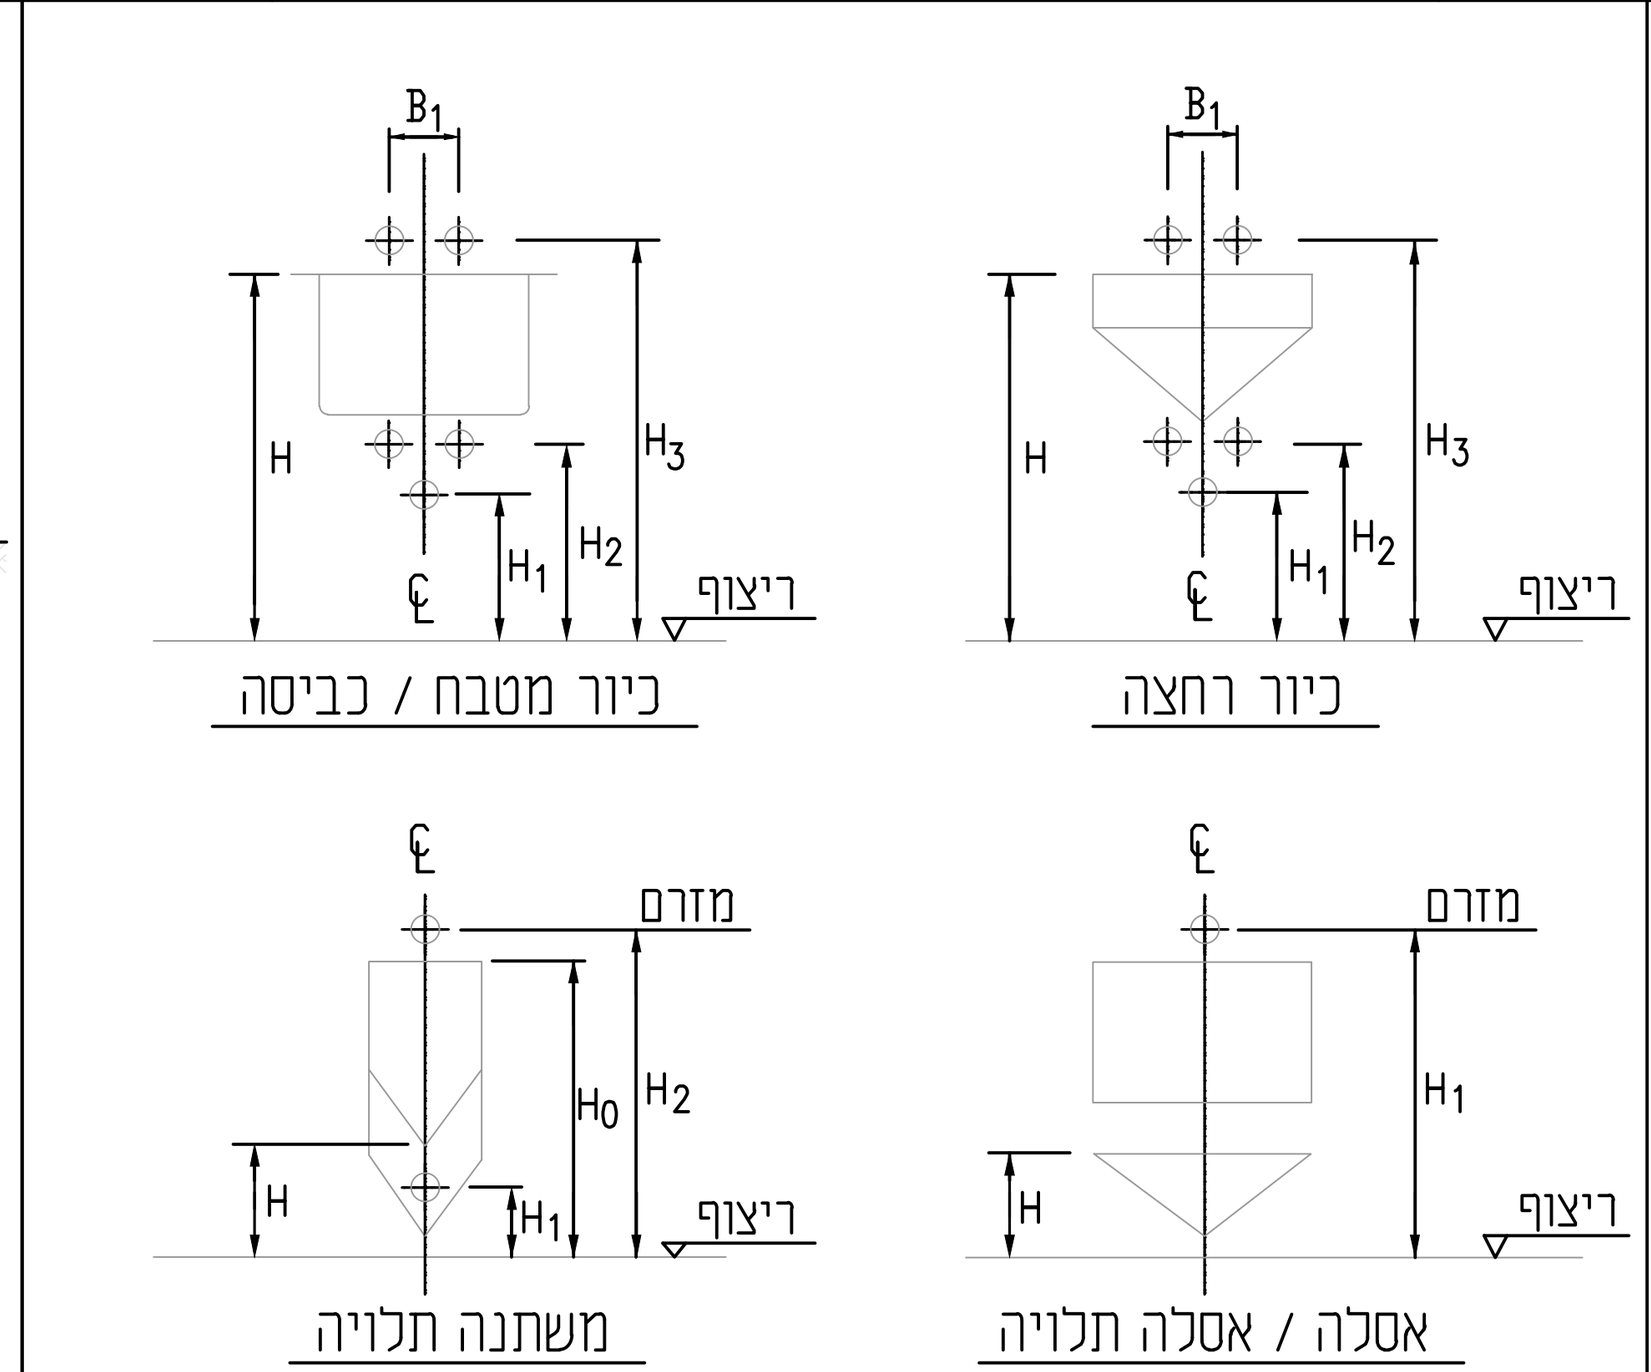

כלי/קבועה	H ס"מ	H₁ ס"מ	H₂ ס"מ	H₃ ס"מ	H₀
כיור רחצה	לילדים 3-6 : 60-55	לפי הדגם	H - 40/35	H + 30/20	
	לילדים 6-12 : 75-65				
	לנוער ומבוגרים : 85-80				
כיור מטבח/כביסה	90-85	55 - 45	H - 45/40	H + 30/20	
אסלה/אסלה תלויה	לילדים 35 ± 1	35 + 55/50			
	למבוגרים 39 ± 1	39 + 65/60			
	לנכים 43-45 (גובה מושב)	40 X 65/60			
משתנה תלויה	לילדים 7-10 : 50		H_0+ 10/18		לפי היצרן
	לילדים 11-14 : 57				
	לנוער ומבוגרים : 65				

פס ת-44
מידות התקנה לקבועות סניטריות (לפי ת"י 1205.3 / 2007)


מס' עבודה : תאריך :

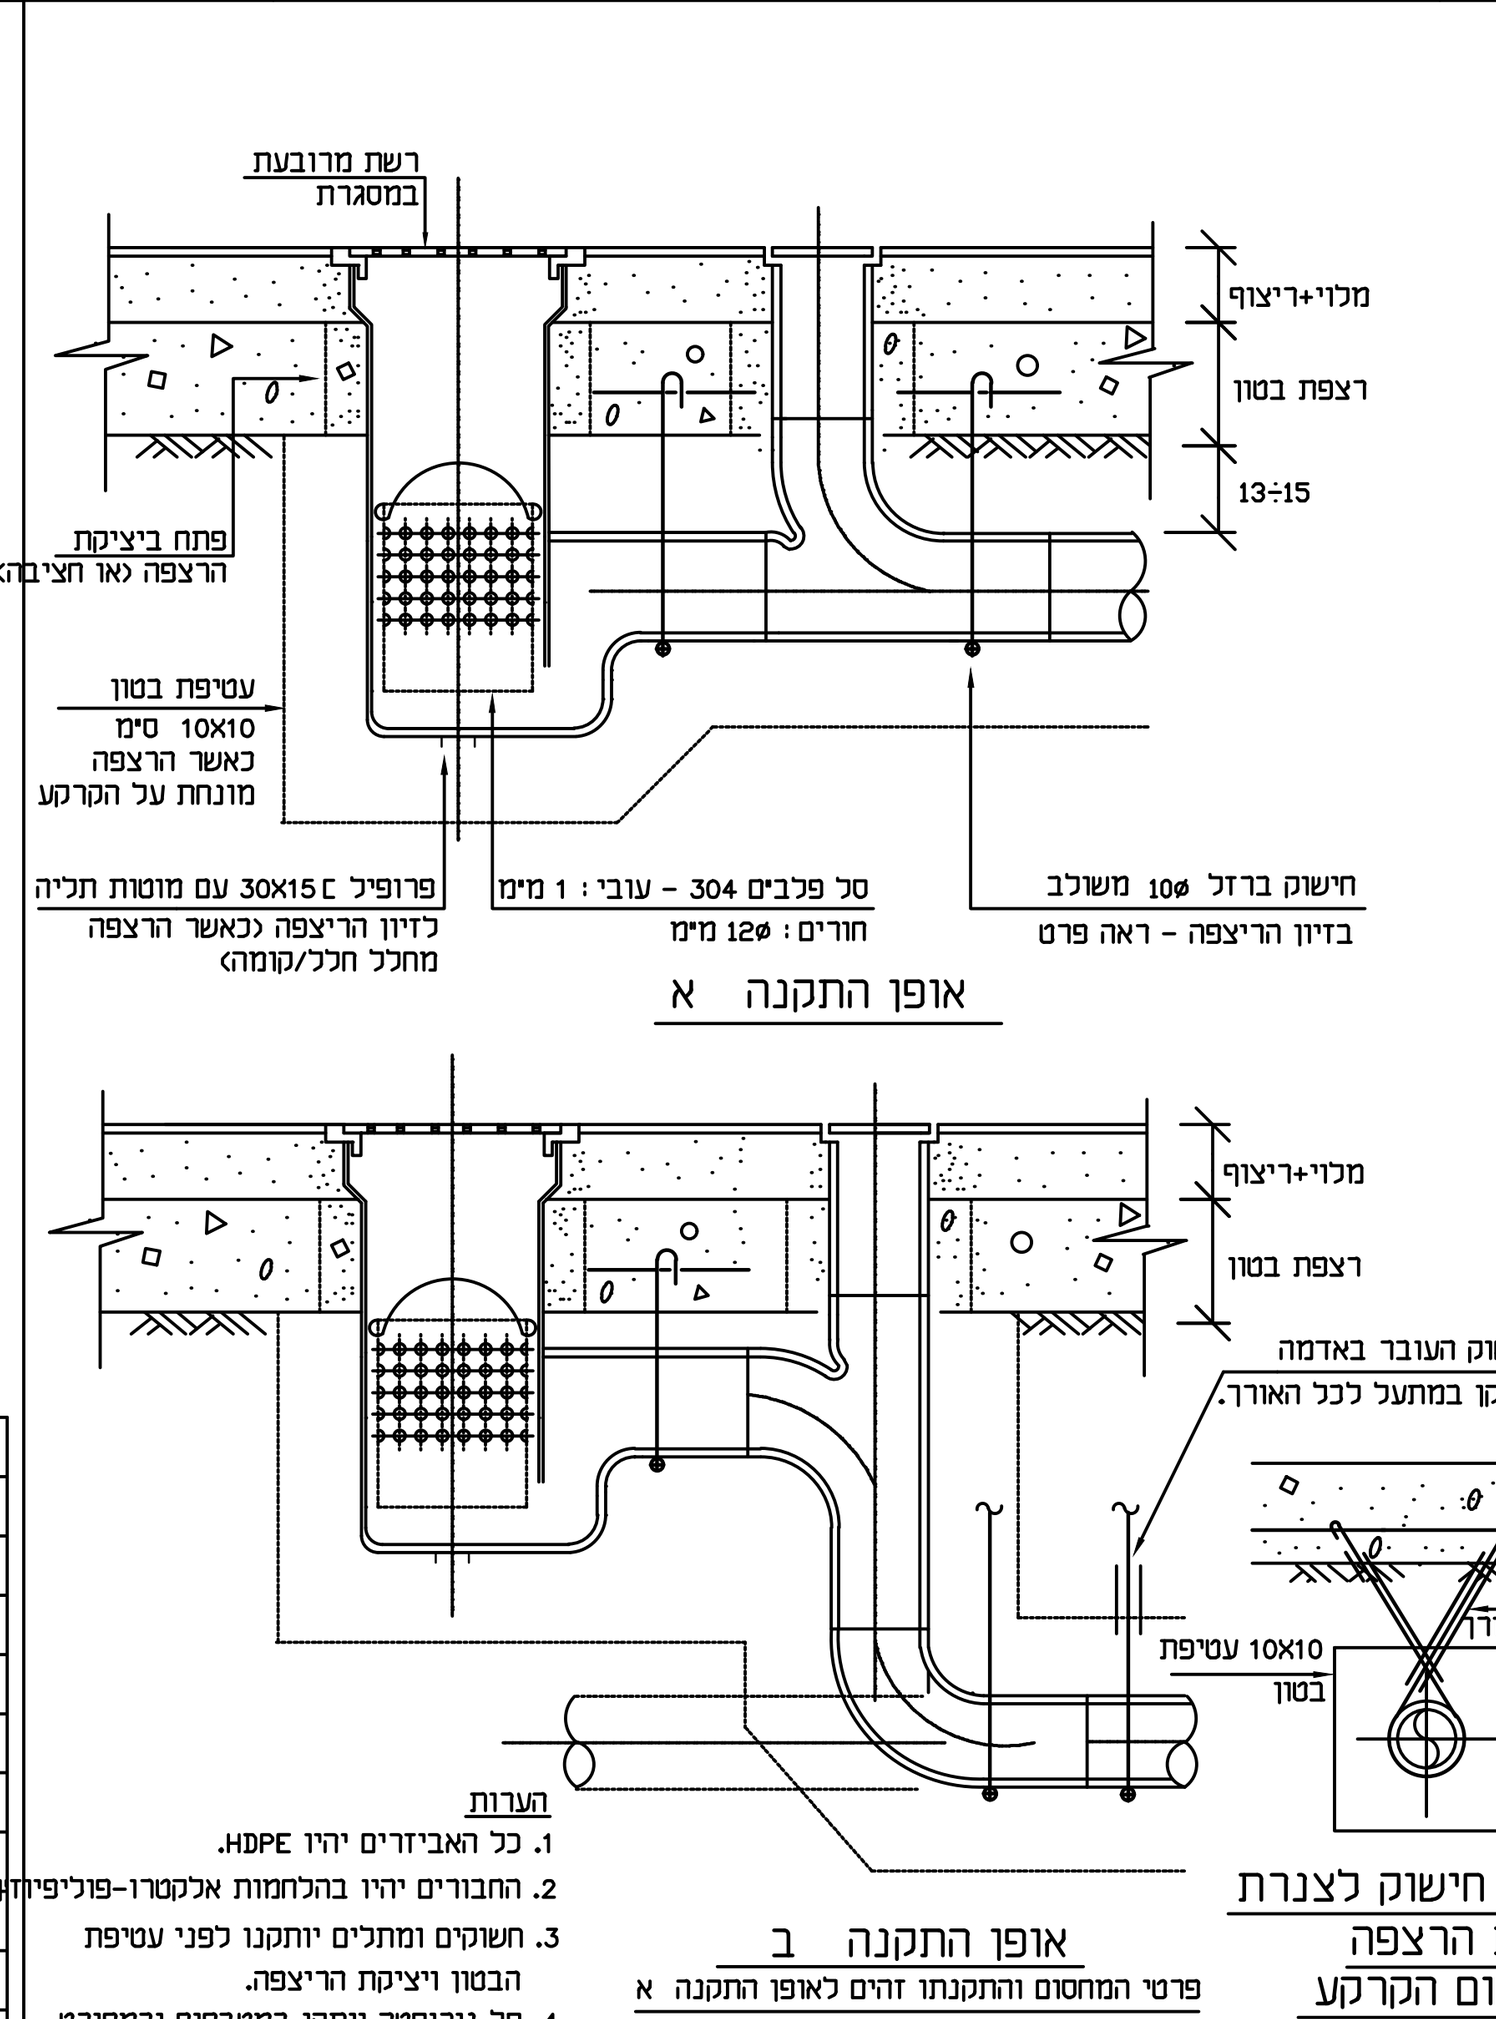

הערות
1. כל האביזרים יהיו HDPE.
2. החבורים יהיו בהלחמות אלקטרו-פוליפיוז'ן.
3. חשוקים ומתלים יותקנו לפני עטיפת הבטון ויציקת הריצפה.
4. סל נירוסטה יותקן במטבחים וכמפורט.

פס ת-20A
פרט התקנת מחסום רצפה 200/160 מ- HDPE

מס' עבודה : תאריך :

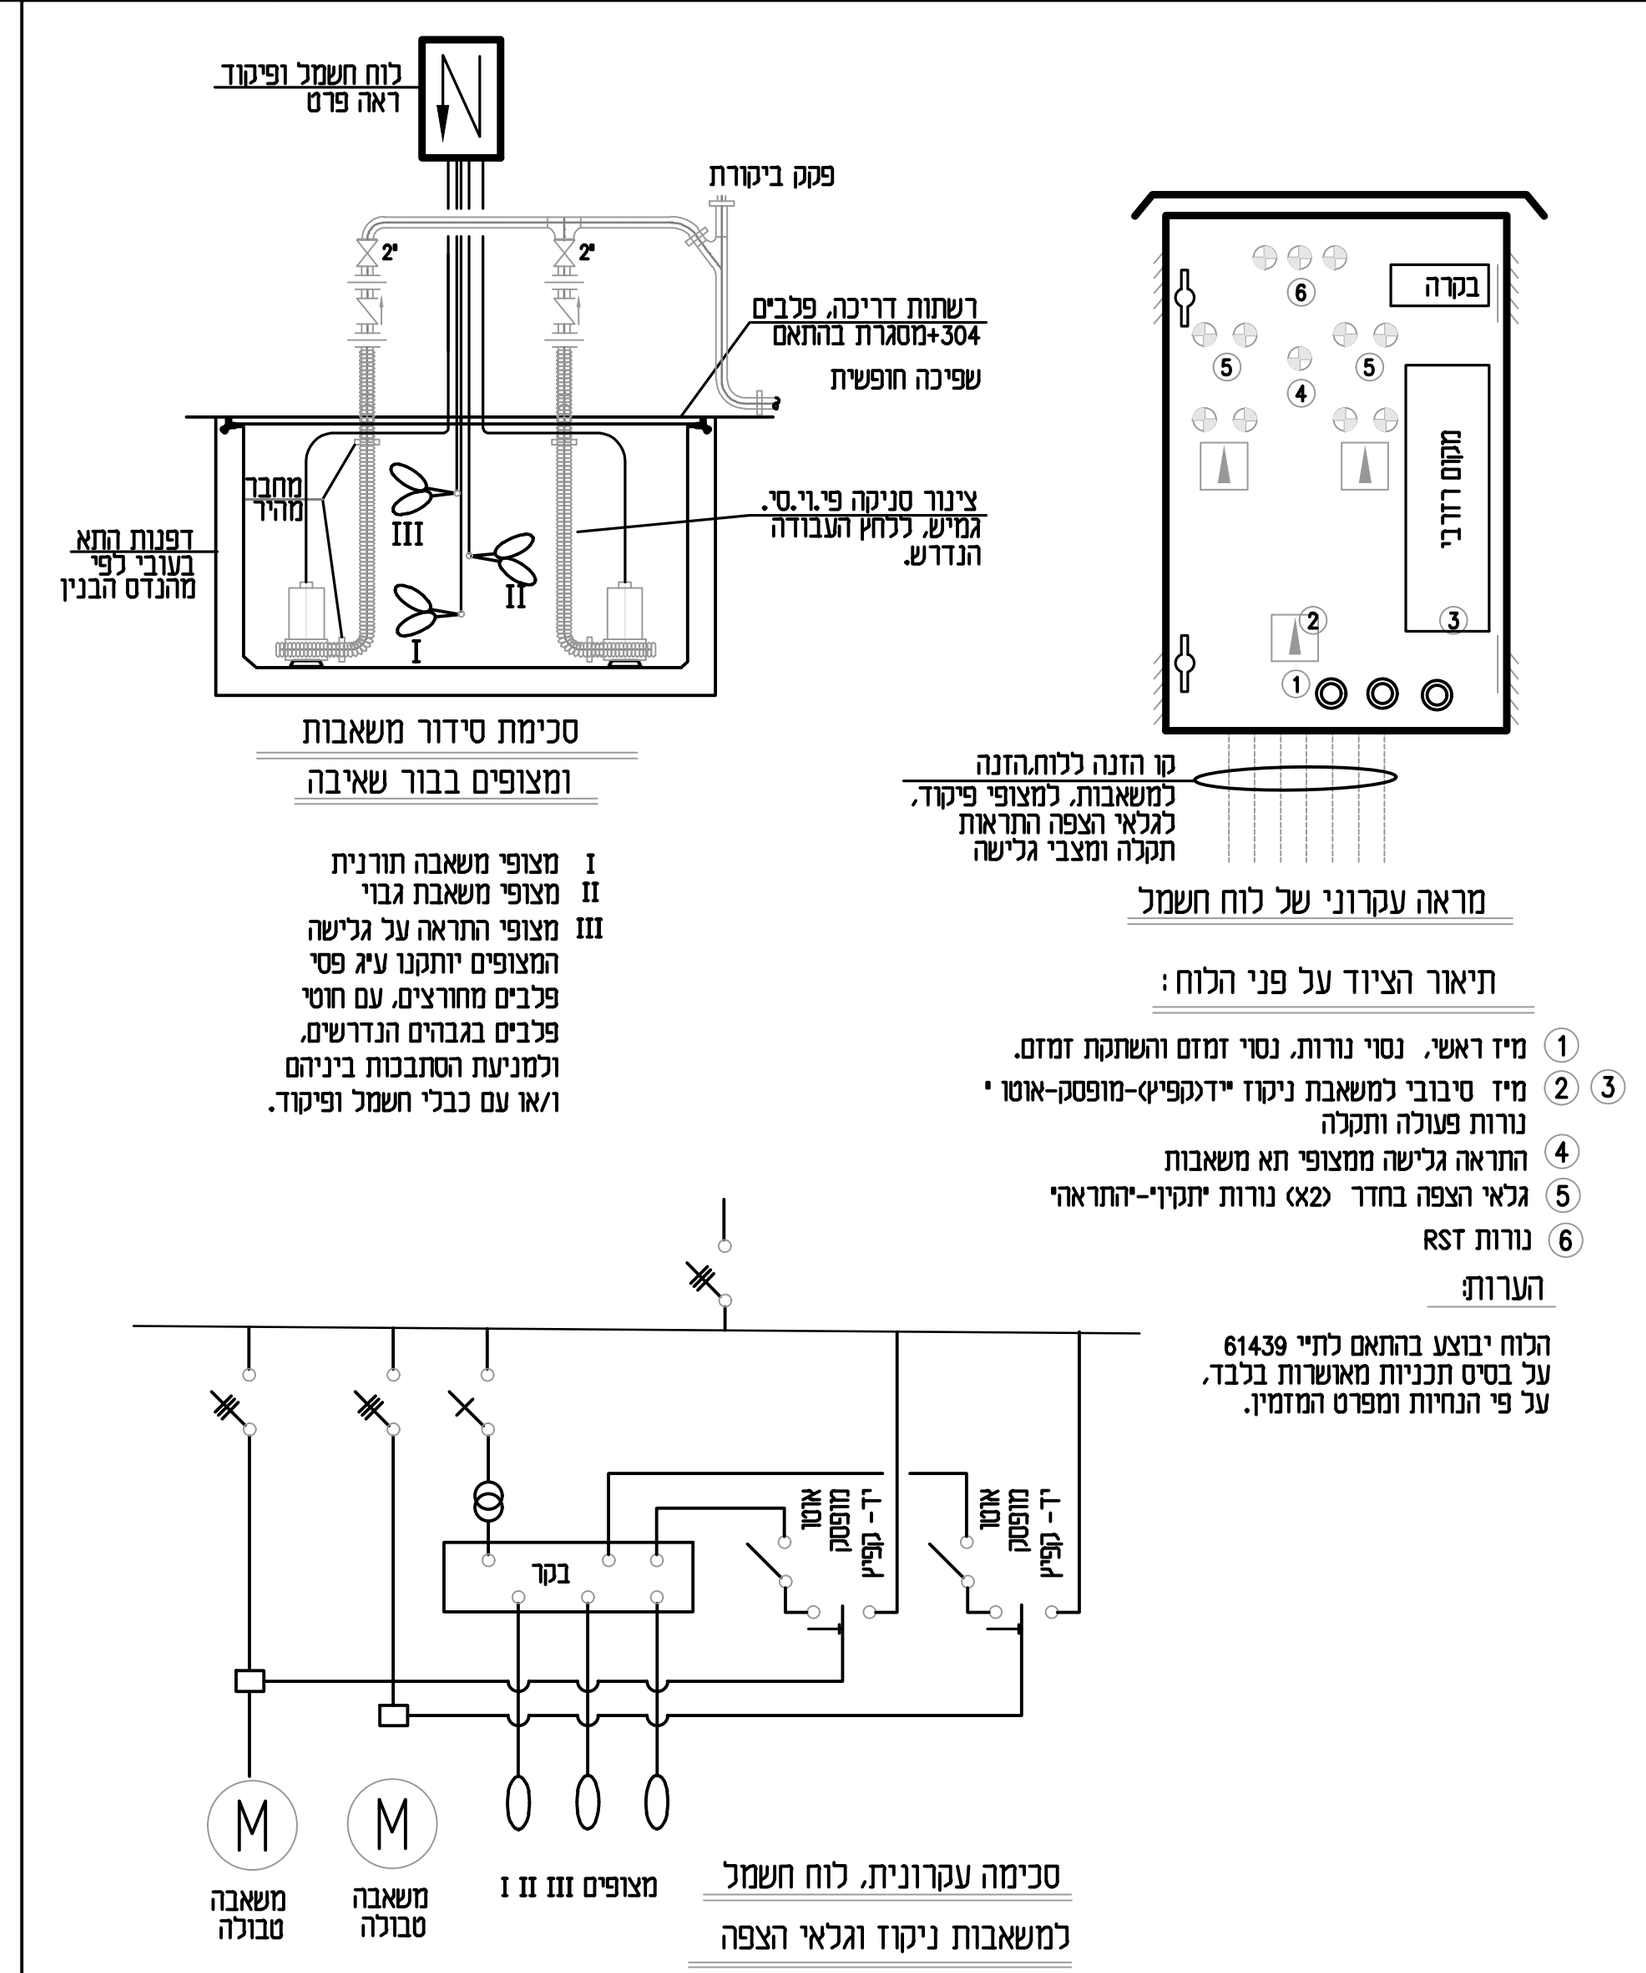


I מצופי משאבה תורנית
II מצופי משאבת גבוי
III מצופי התראה על גלישה
המצופים יותקנו ע"ג פסי פלבים מחורצים, עם חוטי פלבים בגבהים הנדרשים, ולמניעת הסתבכות ביניהם ו/או עם כבלי חשמל ופיקוד.

תיאור הציוד על פני הלוח :
1. מ"ז ראשי, נסוי נורות, נסוי זמזם והשתקת זמזם.
2. 3. מ"ז סיבובי למשאבת ניקוז "יד(קפיץ)-מופסק-אוטו" נורות פעולה ותקלה
4. התראה גלישה ממצופי תא משאבות
5. גלאי הצפה בחדר (X2) נורות יתקין-יהתראה"
6. נורות RST

הערות:
הלוח יבוצע בהתאם לת"י 61439 על בסיס תכניות מאושרות בלבד, על פי הנחיות ומפרט המזמין.

פס ת-48A
פרט תא משאבת ניקוז / ביוב עם צינור סניקה גמיש

מס' עבודה : תאריך :

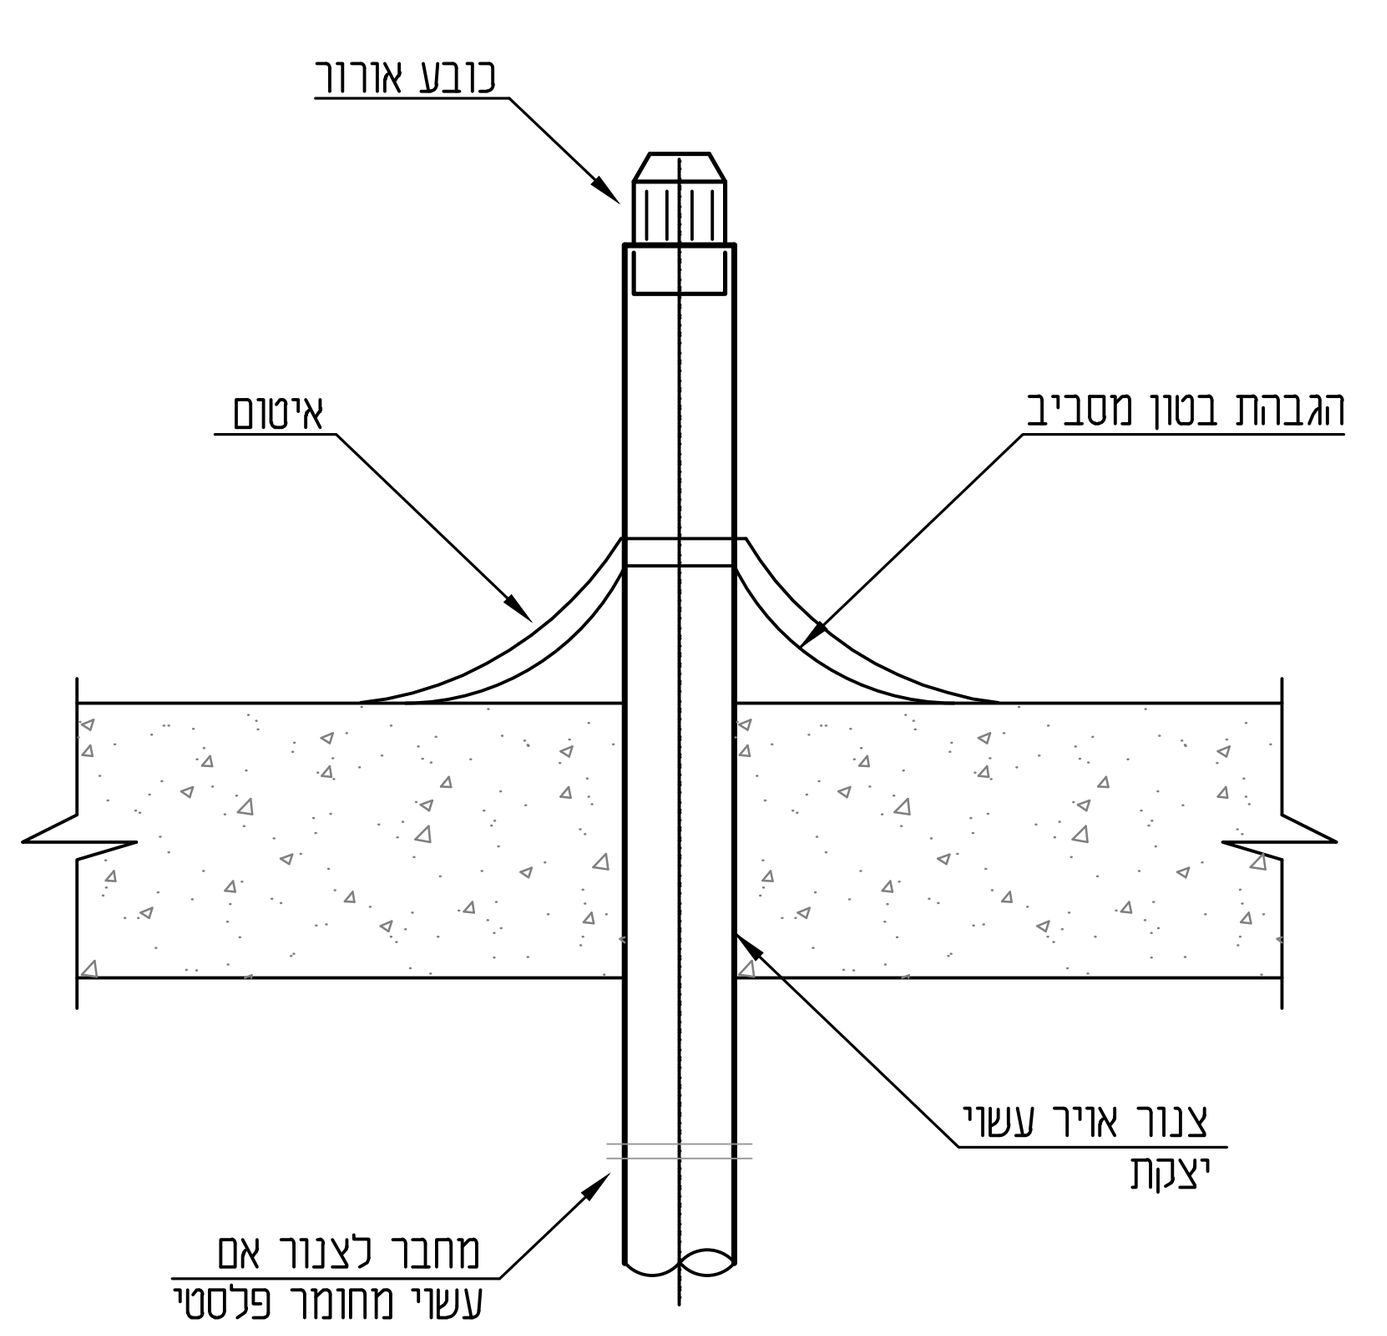


פס ת-43
פרט יציאת צ.א. מהגג

מס' עבודה : תאריך :


ברז כיבוי אש "3 - דגם C


זקף פלדה ביציאה מהסתעפות מקוטר 280 מ"מ ומעלה

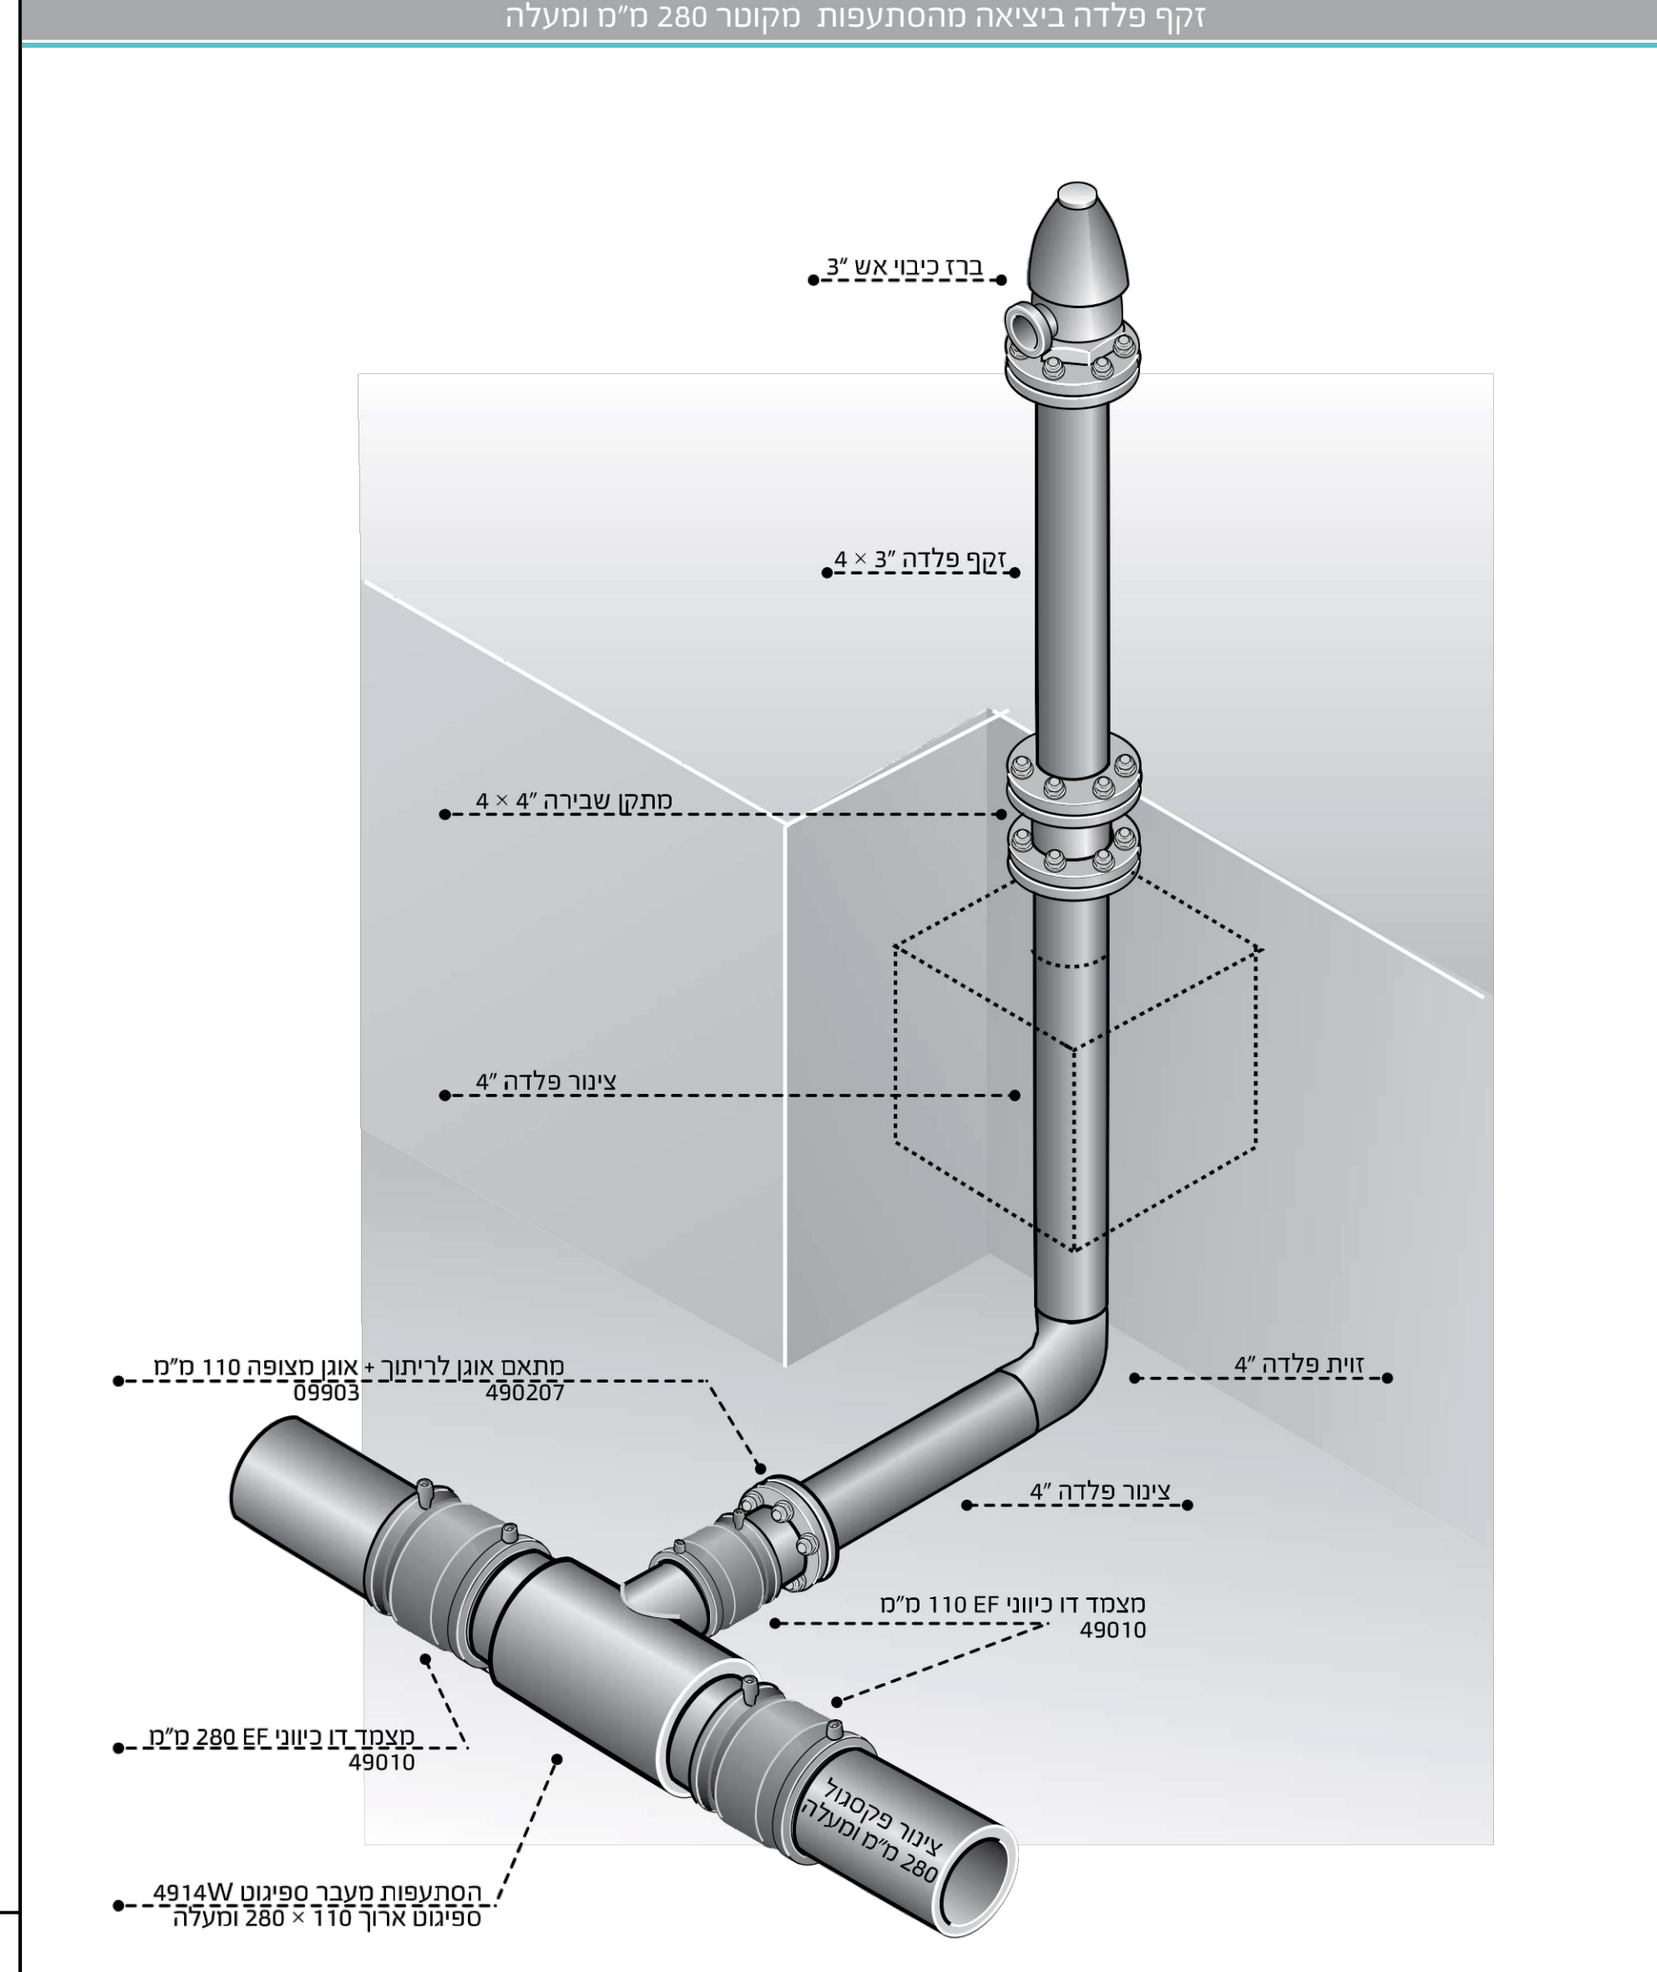

חיבור בקוטר "3 למד מים ראשי

קו ראשי מקוטר 110 ועד 315 מ"מ

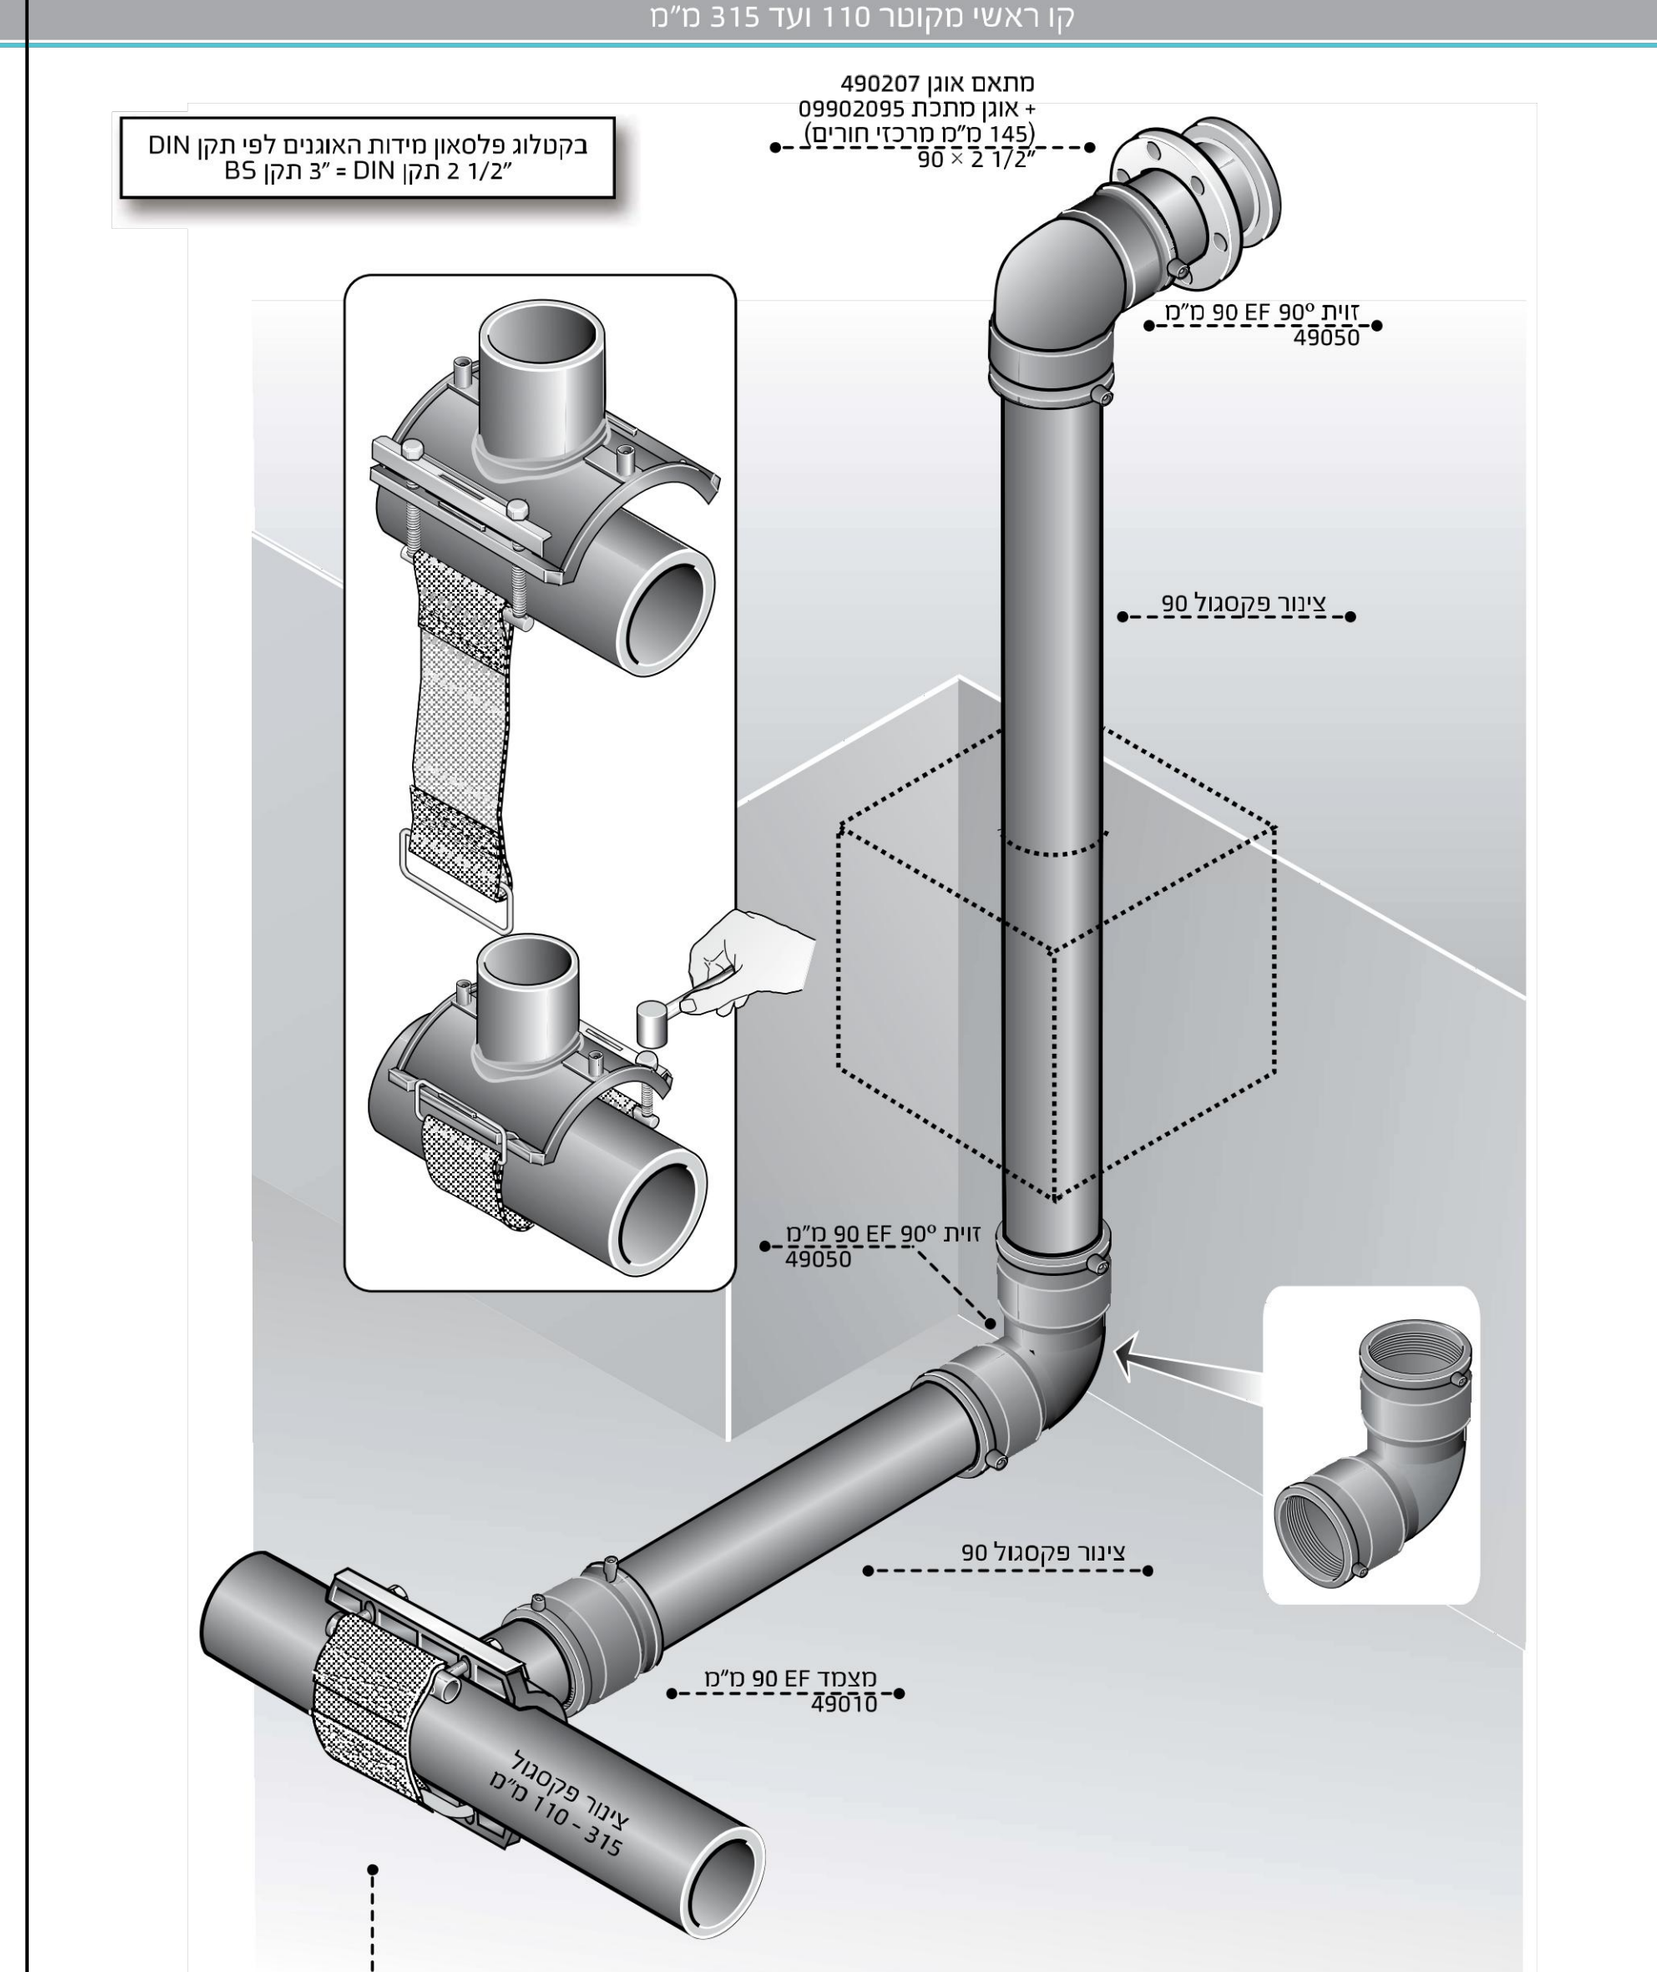

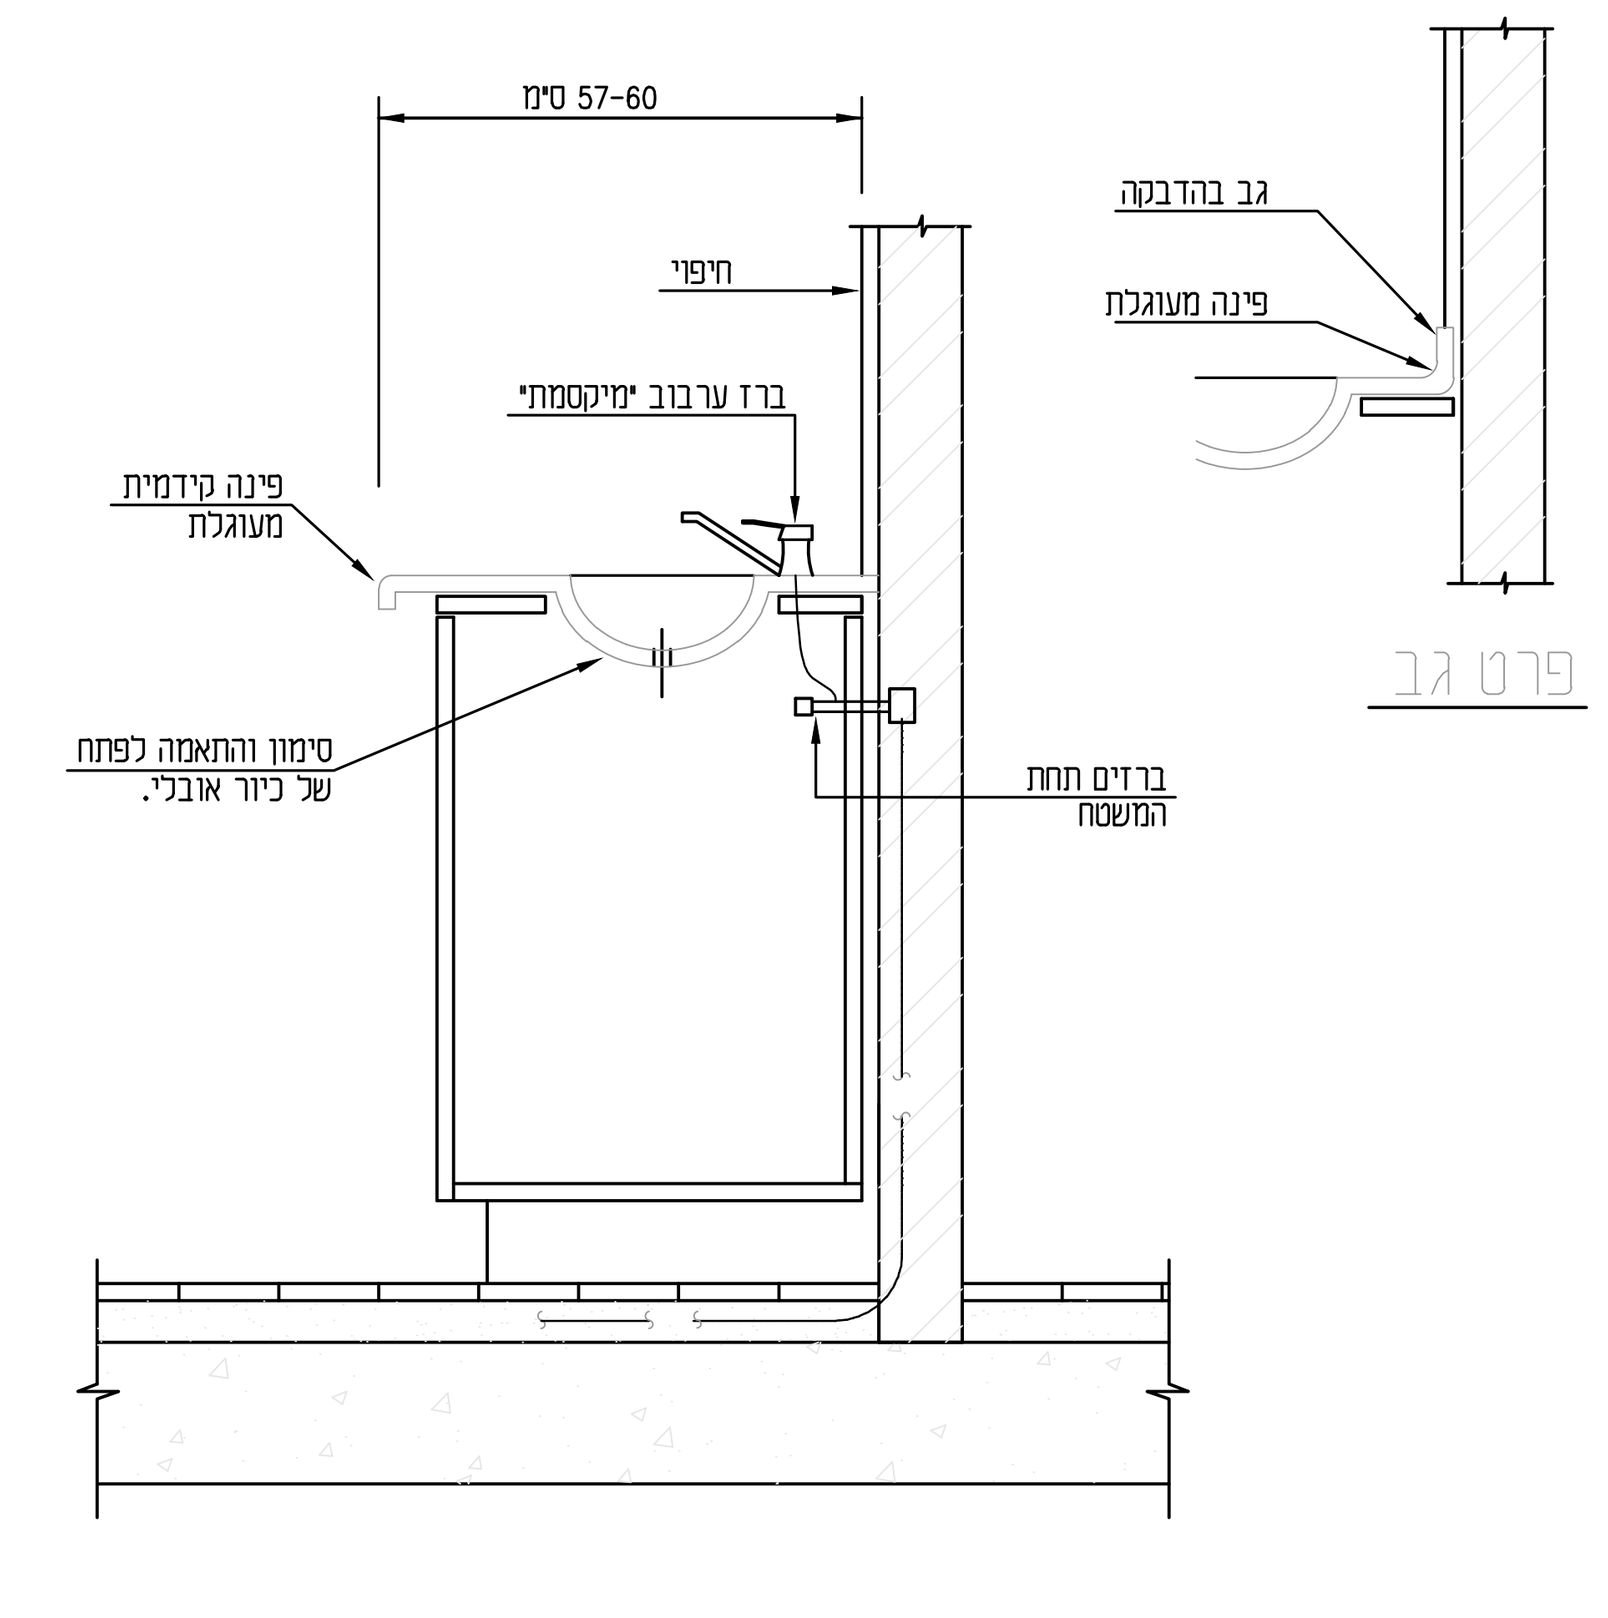

פס ת-8
פרט למשטח + כיור רחצה עשויים שיש סינתטי

מס' עבודה : תאריך :

מס'	מהות השנוי	תאריך	חתימה

לעיון / למכרז / לביצוע

י. עירוני מהנדסים יועצים 1989 בע"מ
ת.ד.3095 ירושלים 91030
טלפון : 02-6723303 פקס : 02-6723304
דואר אלקטרוני : i-irony@zahav.net.il

I. IRONY, CONSULTING ENGINEERING 1989 LTD
P.O.B 3095 JERUSALEM 91030 ISRAEL
TEL: 02-6723303 FAX: 02-6723304
E-mail : i-irony@zahav.net.il

התכנית הינה רכוש הבלעדי של המתכנן,וכל הזכויות שמורות.
על המבצע לבדוק התכנית ולהודיע למתכנן על כל ליקוי או אי התאמה במידות - לפני המשך העבודה.

מגדל צדק - גן משחקים טבעי
פרטים סטנדרטים

ק.מ.			
שירטט	1 : 50	תאריך	06.02.2024
בדק	ילנה	תאריך	

עדכון מס'	תכנית מס'	שם הקובץ
0	1904-3	P//1900/1904-1