
תוכנית פרוקים - קנ"מ 1:100

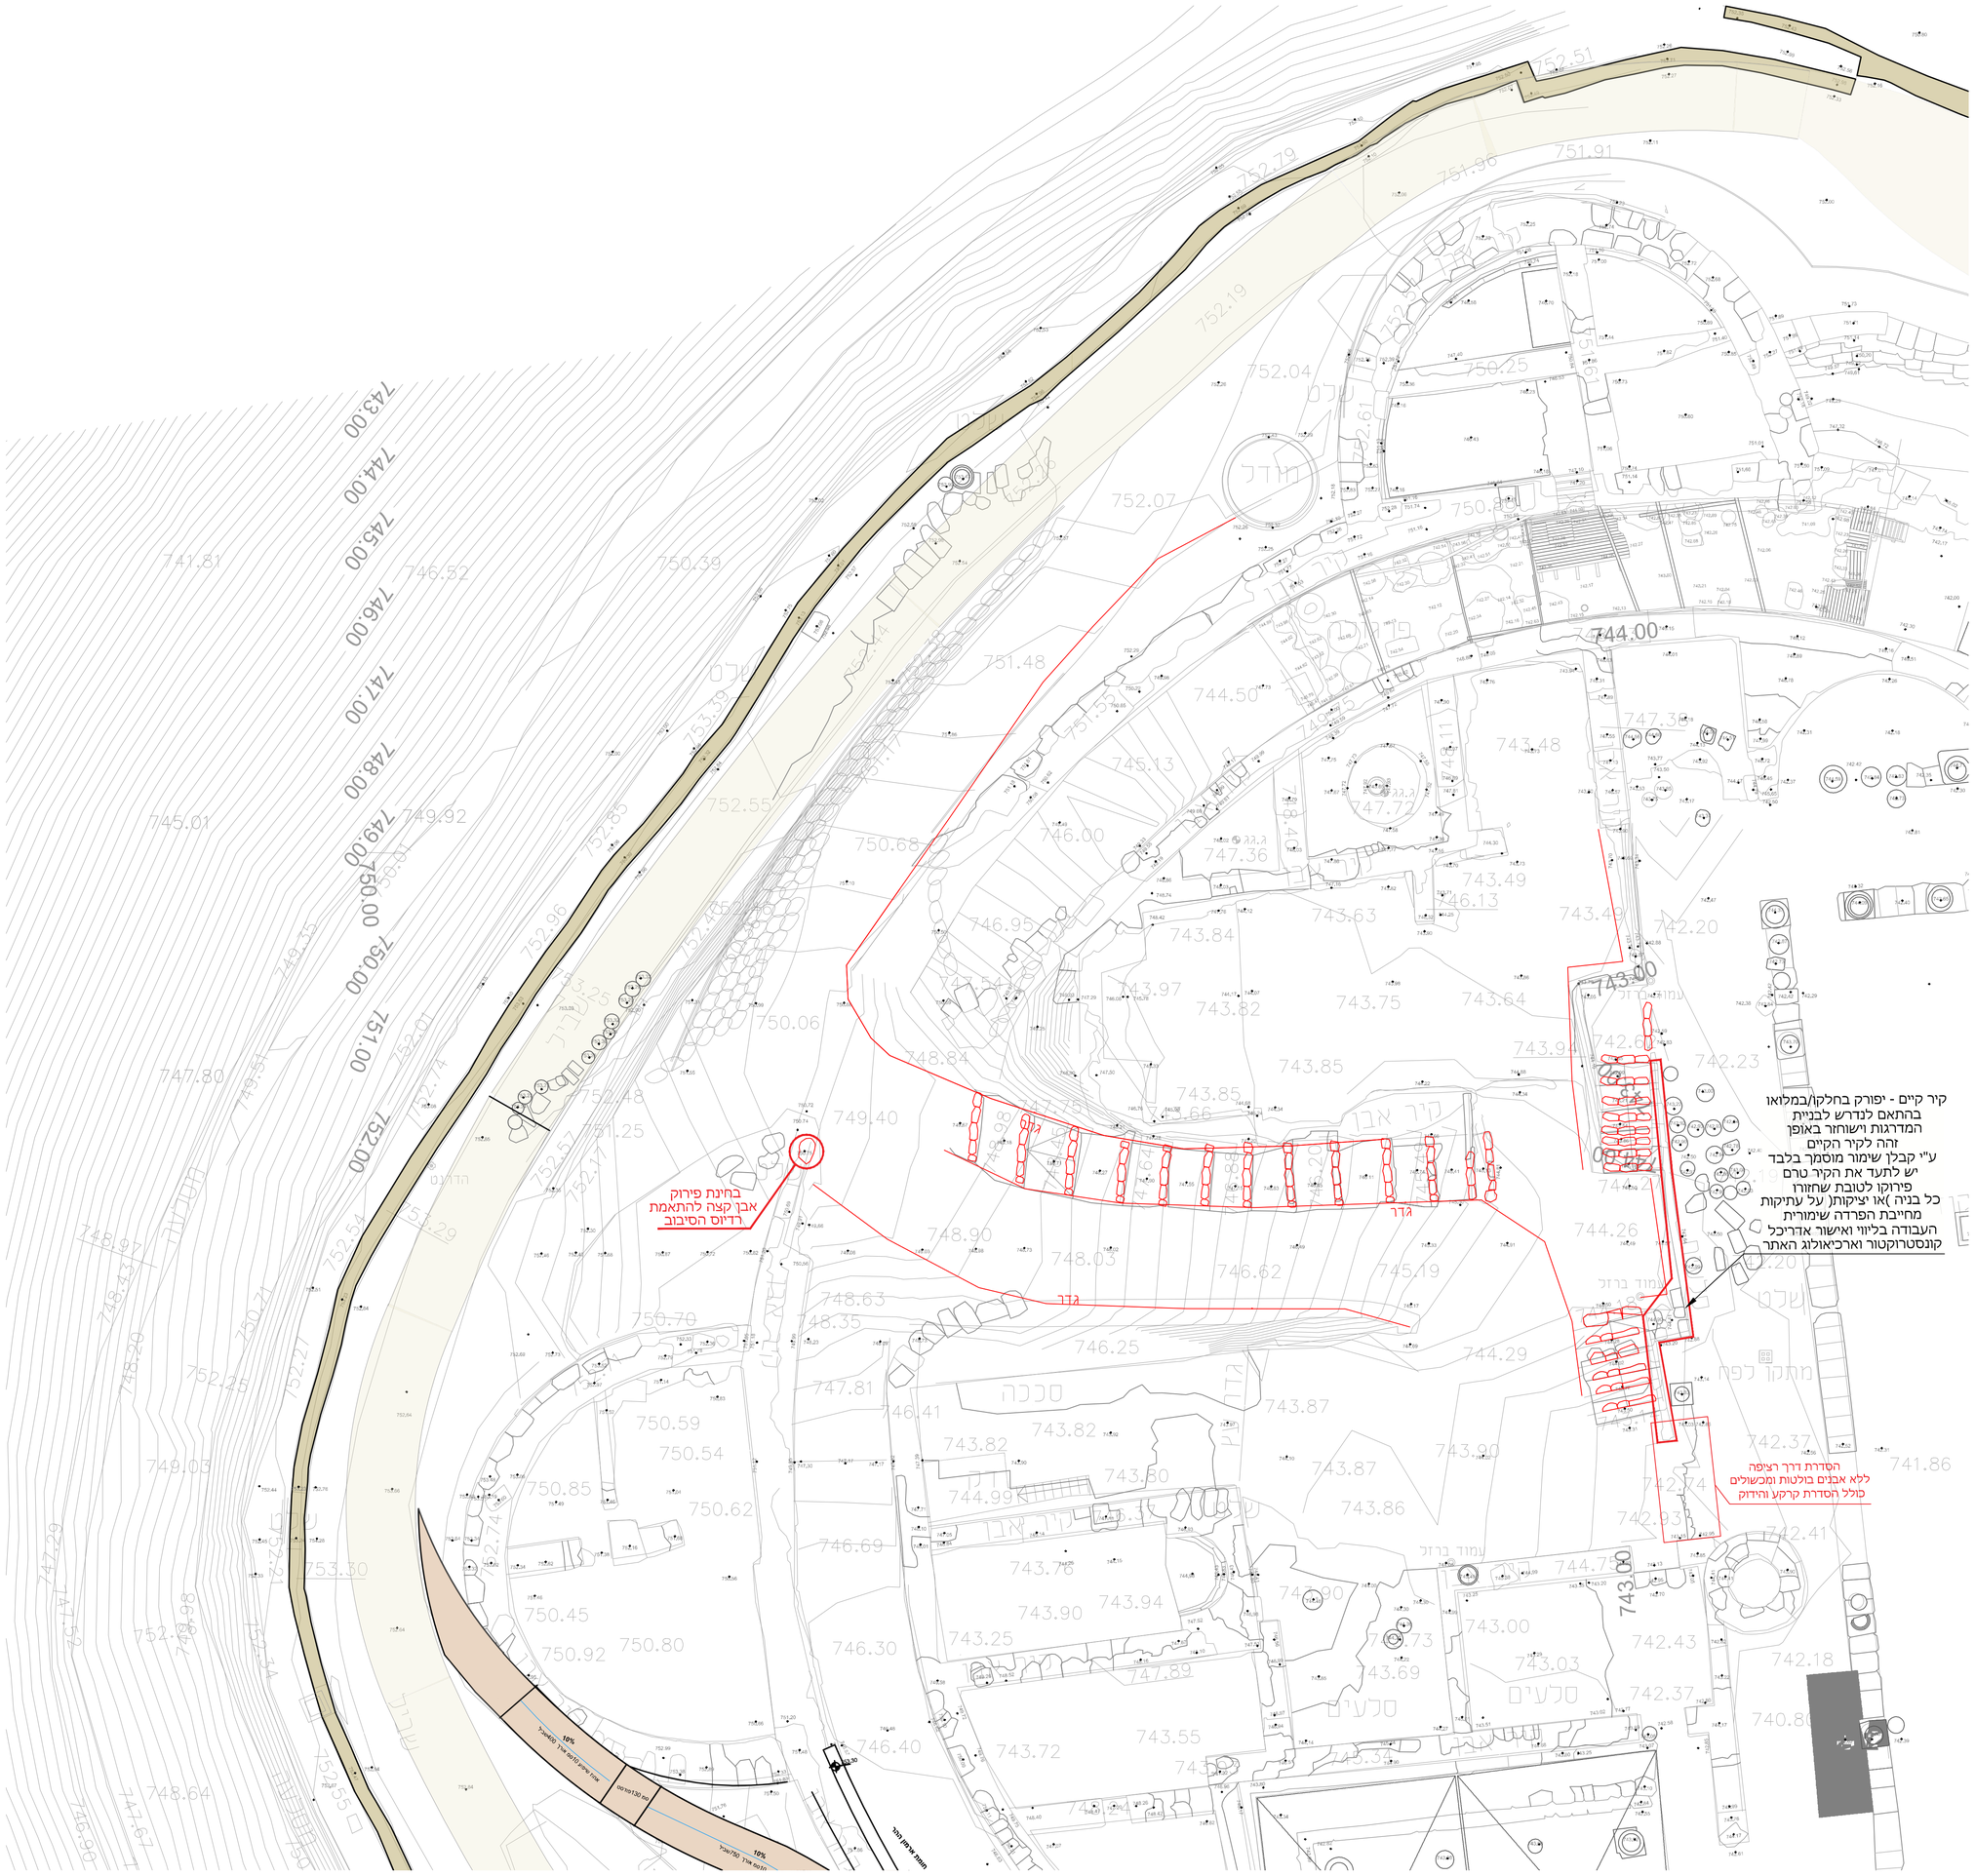

מקרא:

- מאחז יד
- מעקה בטיחות
- מעקה בטיחות בשילוב מאחז יד
- שביל בטון בגוון כורכרי זהה לקיים באתר
- דרך מצעים קיימת לרכב תפעול
- מדרגות אבן גיר ריצוף אזהרה
- מסמרים לסימון משטח אזהרה
- כיוון ואחוז שיפוע 3.8%

7	17.11.25	מדרגות 3.7 – תוכנית פרוקים
6	29.08.25	מדרגות 3.7 – תוכנית פיתוח – למכרז
5	28.08.25	מדרגות 3.6 – ארמון ההר – למכרז
4	29.05.25	מדרגות 3.5 – ארמון ההר – למכרז
3	25.05.25	מדרגות 3.4 – ארמון ההר
2	08.05.25	מדרגות 3.3 – ארמון ההר – חלופה 2
1	29.04.25	עדכון תכנון מדרגות 3.2 – ארמון ההר
מס.	תאריך	עדכון

לעיון	למכרז	לביצוע	לאישור ועדה
○	● -	○	○

יזם:

רשות הטבע והגנים

שם פרוייקט:

גן לאומי הרודיון
מדרגות ארמון ההר

שם הגיליון:

תוכנית פרוקים

מס. פרוייקט	שם תכנית	מס. גרסה	גיליון
697	pt-3.7	7	1 גיליון
			1 מתוך

תאריך	04.12.2025
קנ"מ	1:100
שם קובץ	697-pt3.7
מידות	140X90

צ

אדריכלות נוף
טוך-סרגוסי בע"מ
השקדים 1, קרית טבעון 3606701
04-6415717 04-6415719

- המבצע אחראי לבדיקת התכניות והתאמתן במקום.
- על המבצע לבקר את כל המידות ולהודיע למתכנן, כפני הביצוע על כל סטות או אי התאמה.
- אין לקבוע מידות על ידי מדידה על גבי השרטוט.
- אין לעשות כל שימוש בתכנית זו, או ברעיונות הגלומים בה, ללא אישור בכתב מהמתכנן.

\\Server-pc\Work\697 - גן לאומי הרודיון\Acad-Nof\Work\plans\697 - גן לאומי הרודיון - pt 3.7 - AR-HAR.dwg