


הערות:

- על הקבלן לוודא שהתכנית מבוצעת על פי המתור כחוק.
- הקבלן אחראי לדיווח על כל סטיה מהיתר הבניה.
- המבצע אחראי לבדיקת התכנית ולהתאמתן למקום.
- בכל מקרה שמתגלה סטייה או אי התאמה עליו להודיע למתכנן.
- אין לקבוע מידות על ידי מדידה בשרטוט.
- המבצע אחראי לכך שכל האלמנטים והאבזורים עומדים בדרישות חוק התכנון בניה והונם בע"י חו תקן ישראלי.
- מהנדס ולא יועץ אשר שמו רשום מעל שם האדריכל בתכנית זו, נושא לבדו באחריות המקצועית והחוזית לתכנית.
- התכנית והרעיונות הגלומים בתכנון הם רכושו של המתכנן ואין לעשות בכך שימוש ללא אישור.
- יש לקרוא תכנית זו ביחד עם תוכניות יעצים רלוונטיות ותכנית קונסטרוקציה

מס.	תאור	תאריך	חתימה

תאי שירותים מונגשים טיפוס A מלתחות נשים ומלתחות גברים
1:25

שני תאי שירותים מונגשים- אחד במלתחות נשים והשני במלתחות גברים- ראה תכנית התמצאות

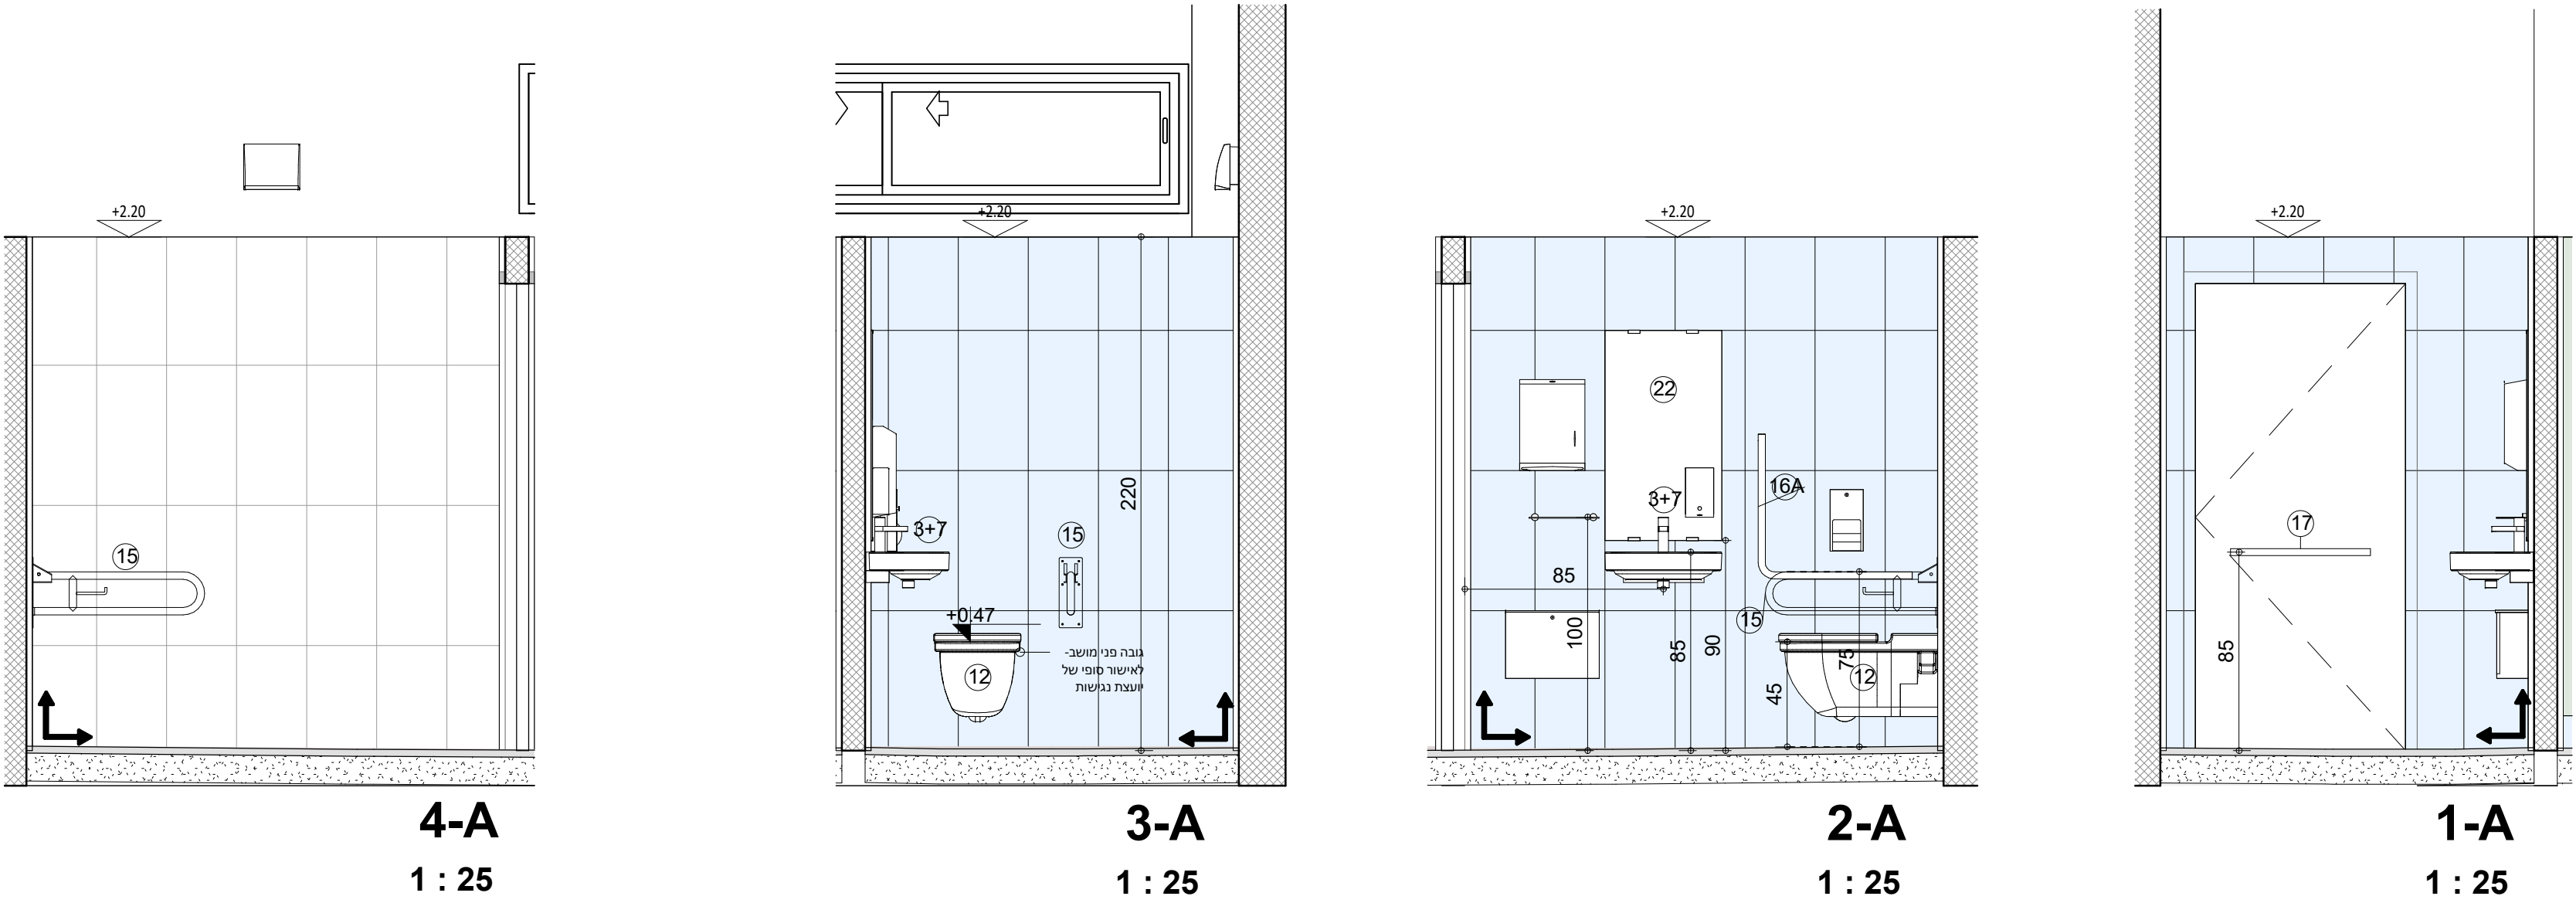

גובה ומיקום אביזרי הנגישות -לתאום סופי ואישור של יועת הנגישות לפני ביצוע יש לבצע את כל ההכנות הנדרשות לקיבוע האביזרים לקירות ע"פ תקן

Location/Client:



רשות
הטבע
והנופים

Project Name:

שם הפרויקט:

חניון לילה חי בר יטבתה

Sheet Name:

שם הגיליון:

מבנה שירותים ראשי מספר 03 (A-15)

Sheet N°:

קל"מ:

1100.01 (03)

Scale:

1 : 25

Date:

29/03/2026 16:41:55

תאריך:

Checked By:

Designer

אחראית:

Drawn By:

שחר

שרטט/ה:

לביצוע

למכרז

לעיון

מס' גרסה

Weinstein Vaadia Architects

וינשטין ועדיה אדריכלים