

הערות:

- על הקבלן לוודא שהתכנית מבוצעת על פי המתור כחוק.
- הקבלן אחראי לדיווח על כל סטיה מהיתר הבניה.
- המבצע אחראי לבדיקת התכנית ולהתאמתן למקום.
- בכל מקרה שמתגלה סטייה או אי התאמה עליו להודיע למתכנן.
- אין לקבוע מידות על ידי מדידה בשרטוט.
- המבצע אחראי לכך שכל האלמנטים והאבזרים עומדים בדרישות חוק התכנון בניה והונם בעלי חז תכן ישראלי.
- מהנדס ולא יועץ אשר שמו רשום מעל שם האדריכל בתכנית זו, נושא לבדו באחריות המקצועית והחזית לתכנית.
- התכנית והרעיונות הגלומים בתכנון הם רכושו של המתכנן ואין לעשות בכך שימוש ללא אישור.
- יש לקרוא תכנית זו ביחד עם תוכניות יעצם רלוונטיות ותכנית קונסטרוקציה

שינויים:

| מס. | תאור | תאריך | חתימה |
|-----|------|-------|-------|
|     |      |       |       |
|     |      |       |       |
|     |      |       |       |
|     |      |       |       |
|     |      |       |       |

המקום/המתחם:



שם הפרויקט:

חניון לילה חי בר יטבתה

שם הגיליון:

מס' הגיליון:

1100.03

03 (A-15)

פרסות שירותי גברים B2

Sheet №:

1 : 25

Scale:

1 : 25

Date:

29/03/2026 16:42:09

Checked By:

Designer

Drawn By:


שחר

מס' גרסה:

לעיון למכרז לביצוע


Weinstein Vaadia Architects

וינשטין ועדיה אדריכלים

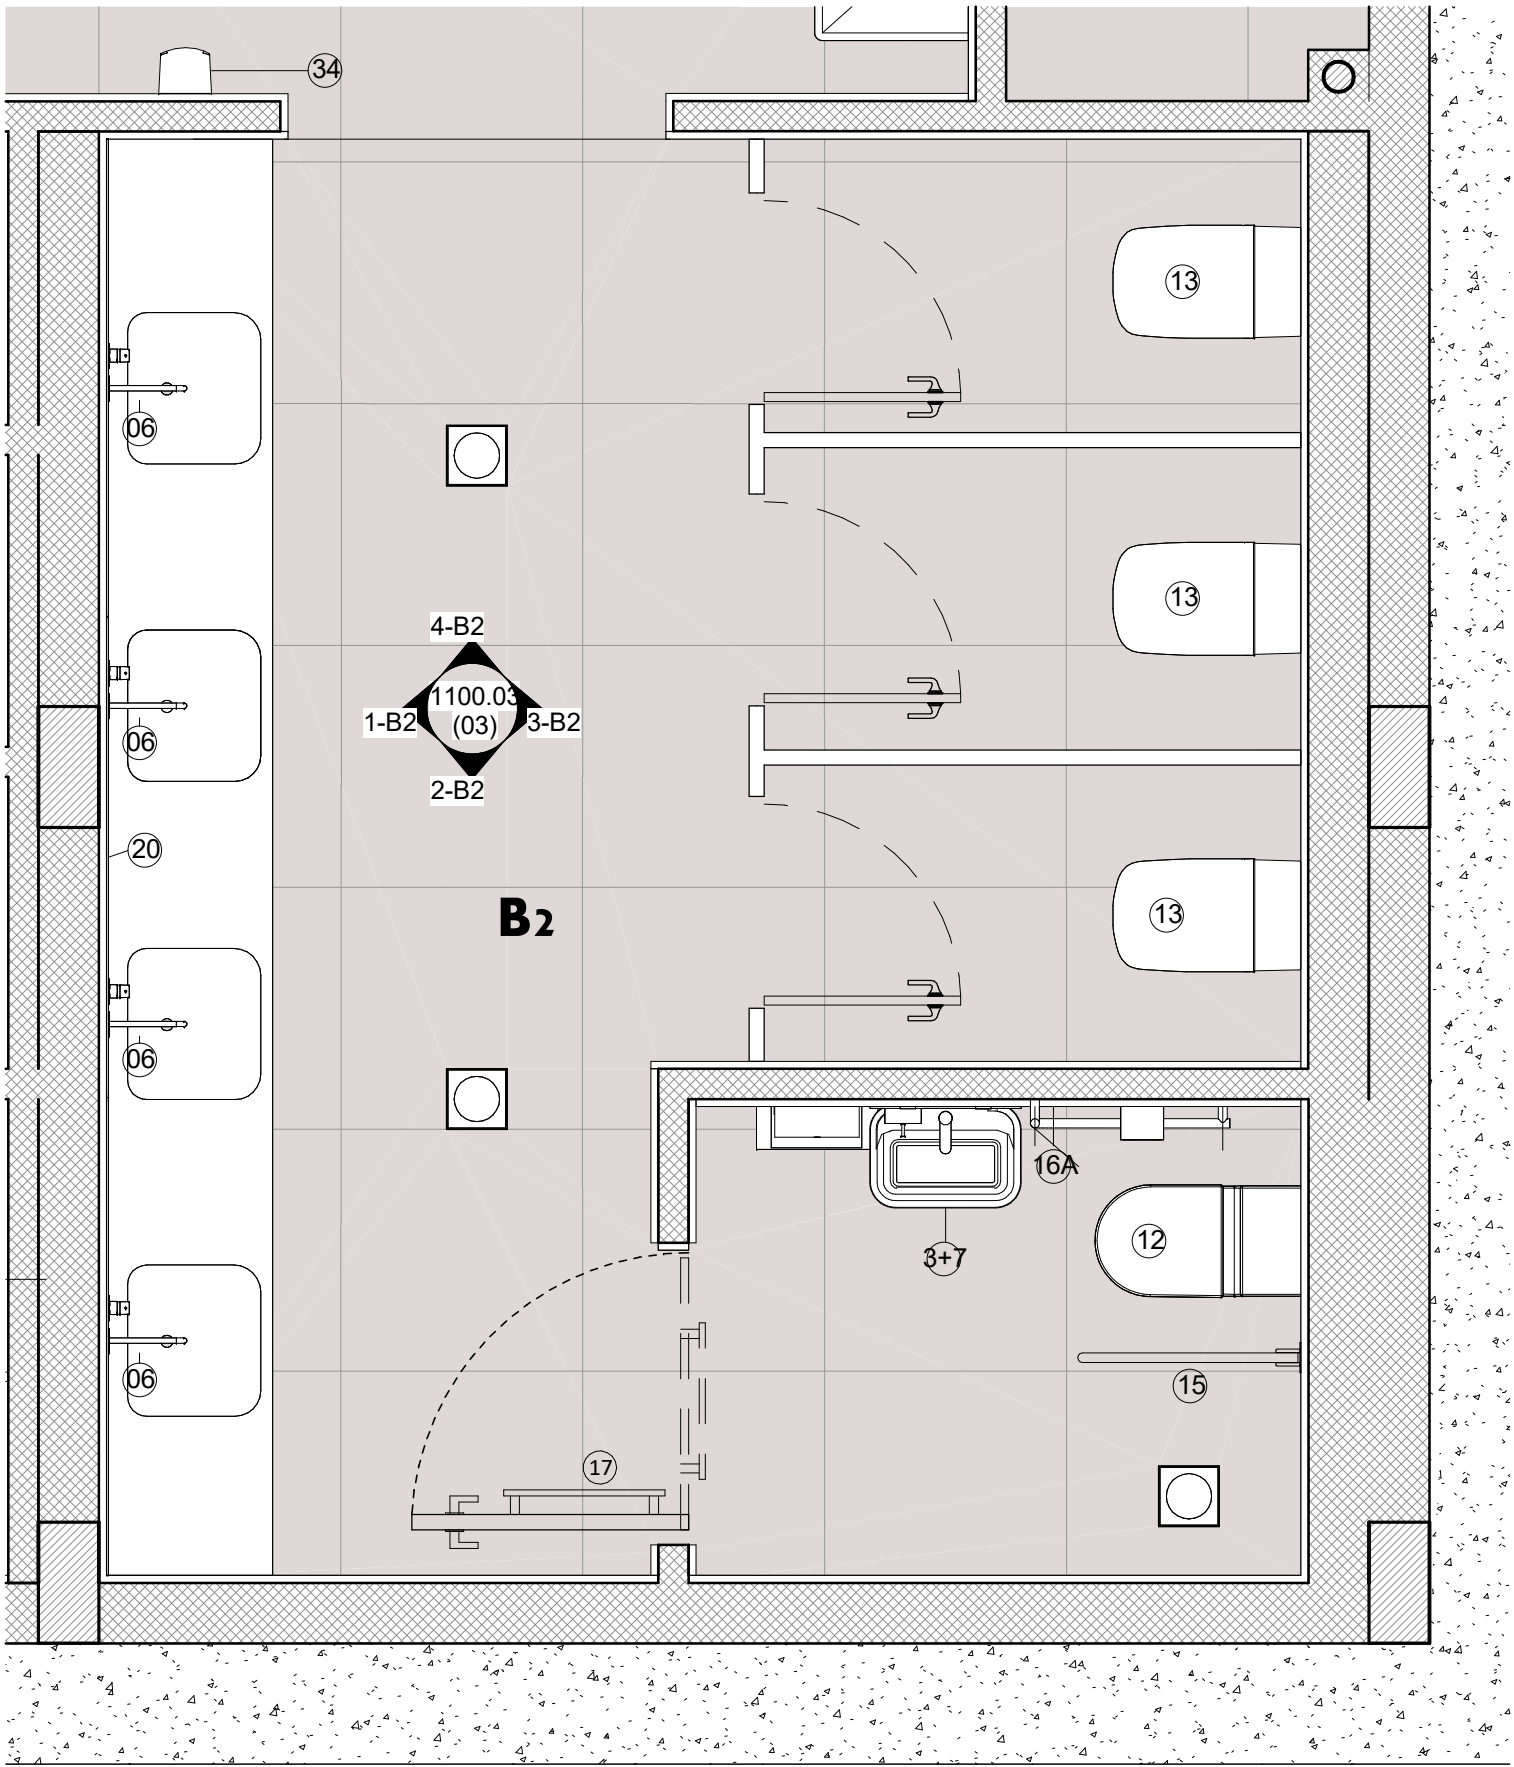


שירותי גברים B2

1 : 25

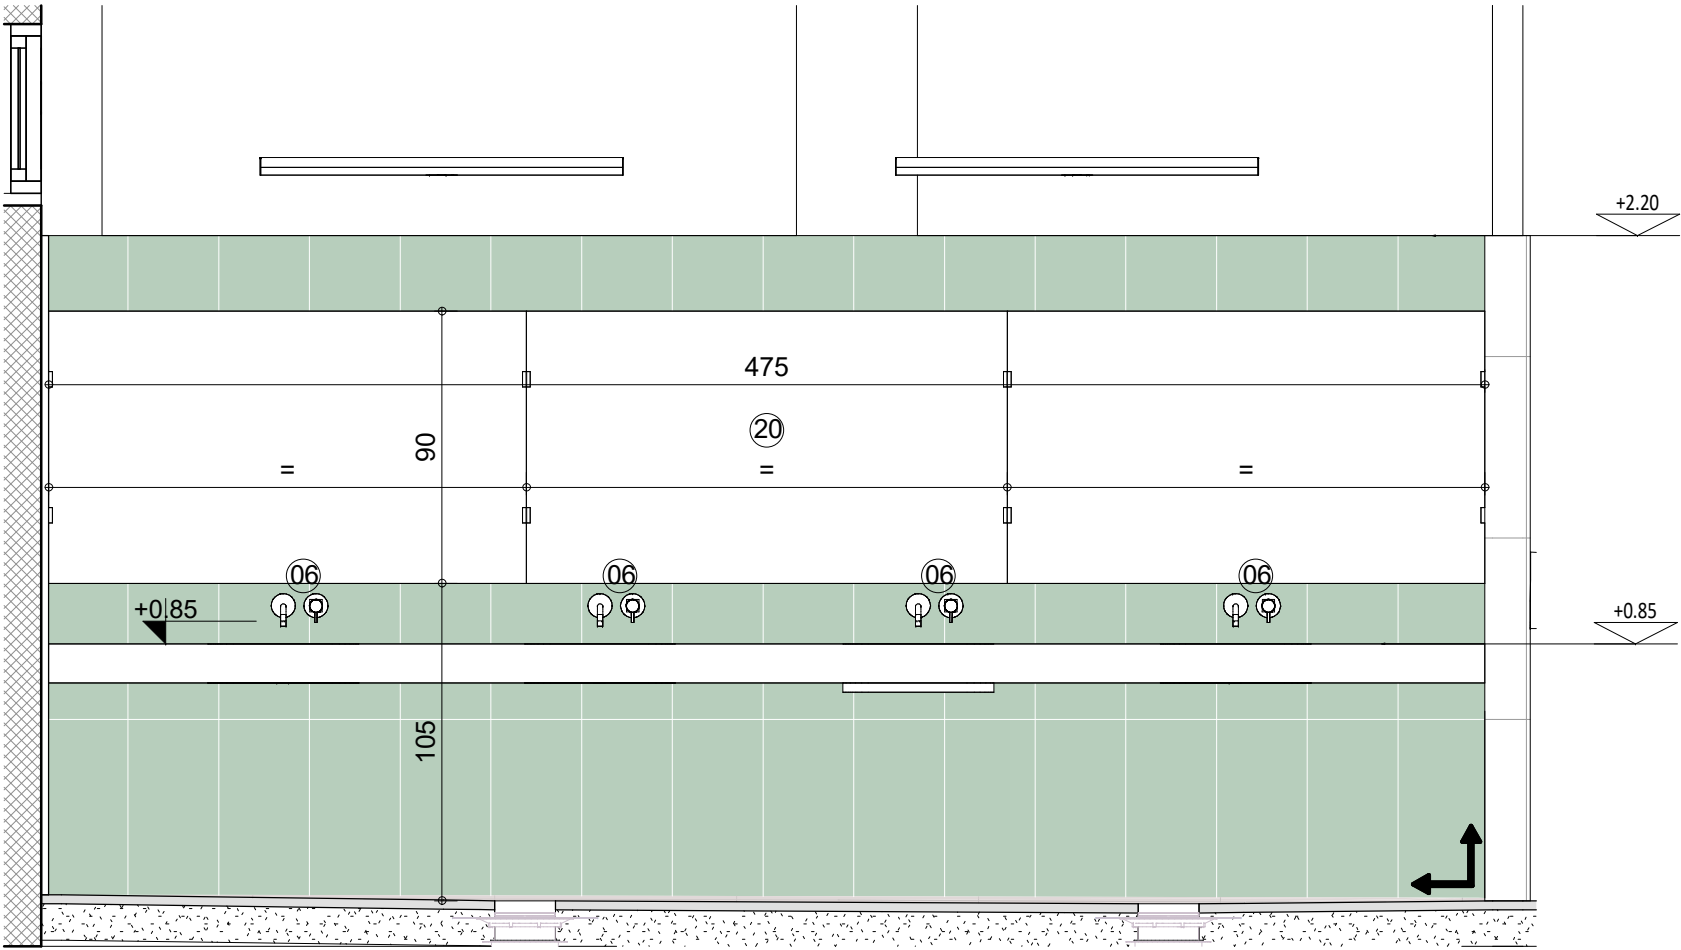

1-B2

1 : 25

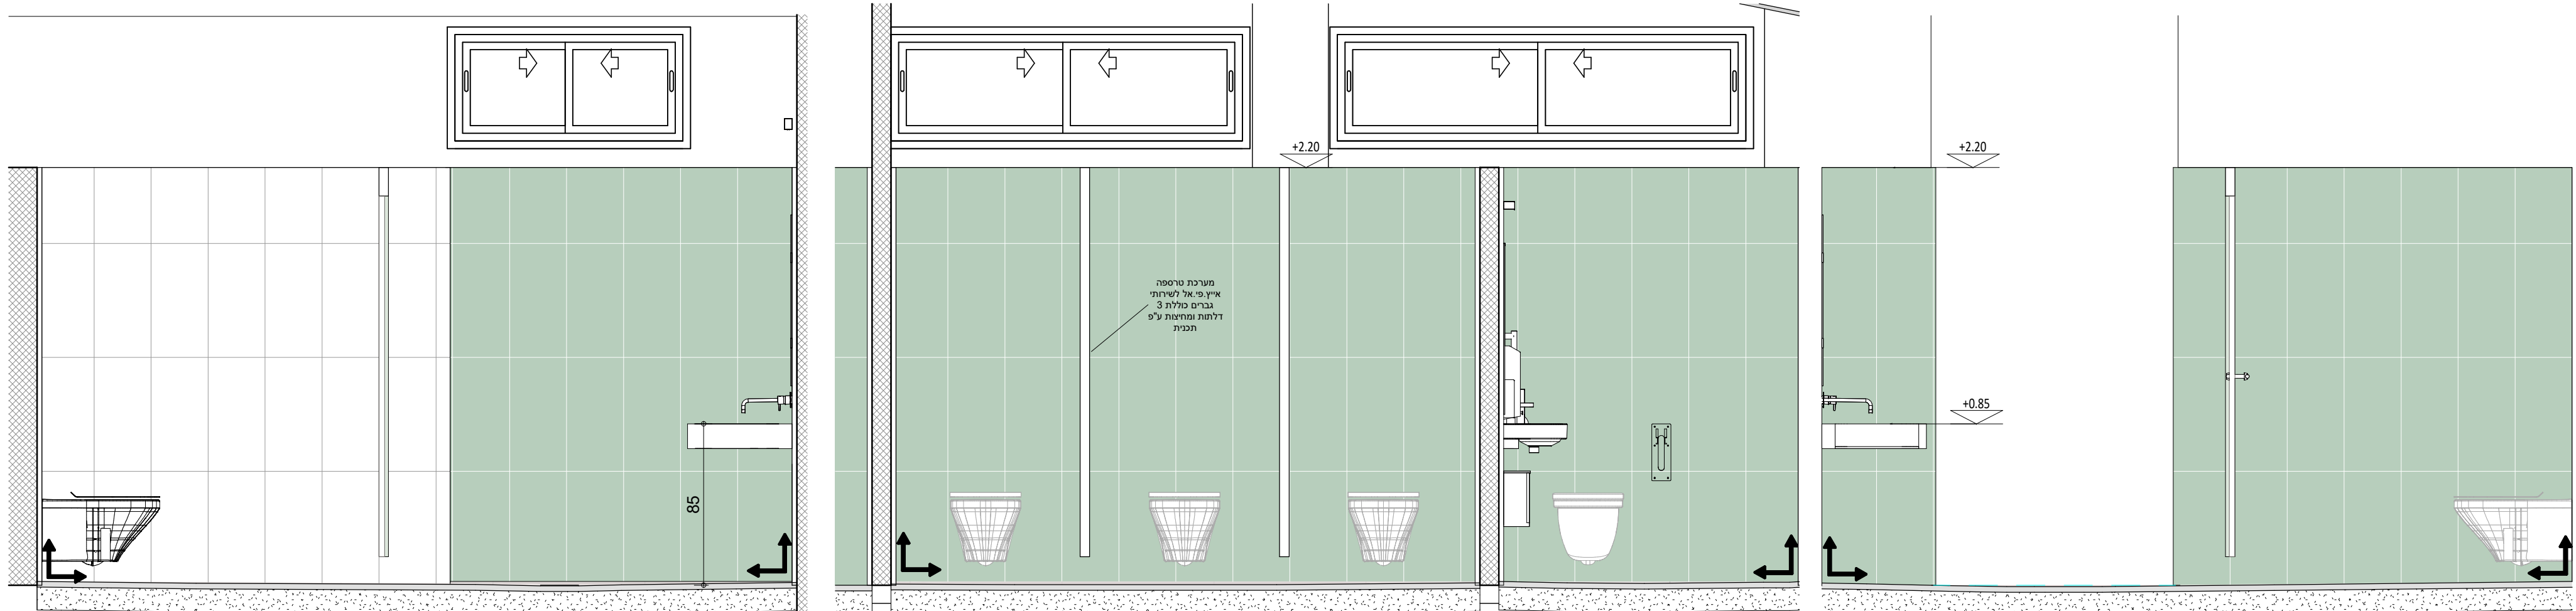

2-B2

1 : 25

3-B2

1 : 25

4-B2

1 : 25