


הערות:


- על הקבלן לוודא שהתכנית מבוצעת על פי המותר בחוק.
- הקבלן אחראי לדיווח על כל סטיה מהיתר הבניה.
- המבצע אחראי לבדיקת התכנית ולהתאמתן למקום.
- בכל מקרה שמתגלה סטייה או אי התאמה עליו להודיע למתכנן.
- אין לקבוע מידות על ידי מדידה בשרטוט.
- המבצע אחראי לכך שכל האלמנטים והאביזרים עומדים בדרישות חוק התכנון בניה והונם בע"י חתן ישראלי.
- מהנדס ולא יועץ אשר שמו רשום מעל שם האדריכל בתכנית זו, נושא לבדו באחריות המקצועית והחזיתית לתכנית.
- התכנית והרעיונות הגלומים בתכנון הם רכוש של המתכנן ואין לעשות בכך שימוש ללא אישור.
- יש לקרוא תכנית זו ביחד עם תוכניות יעצים רלוונטיות ותכנית קונסטרוקציה

שינויים:

מס.	תאור	תאריך	חתימה

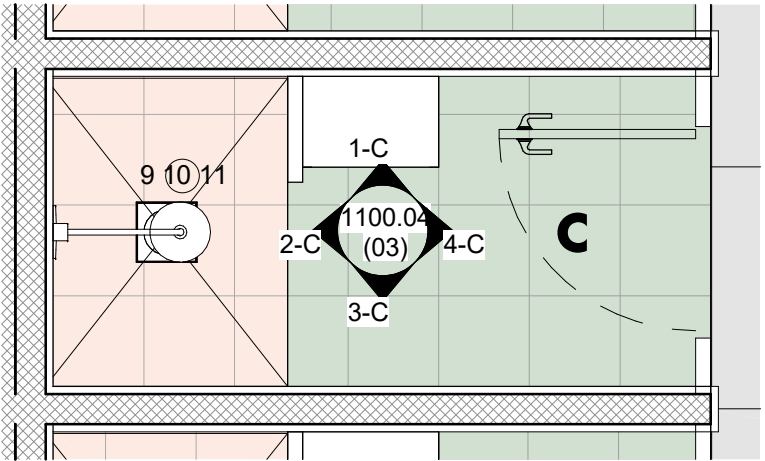

תא מקלחת C
1 : 25

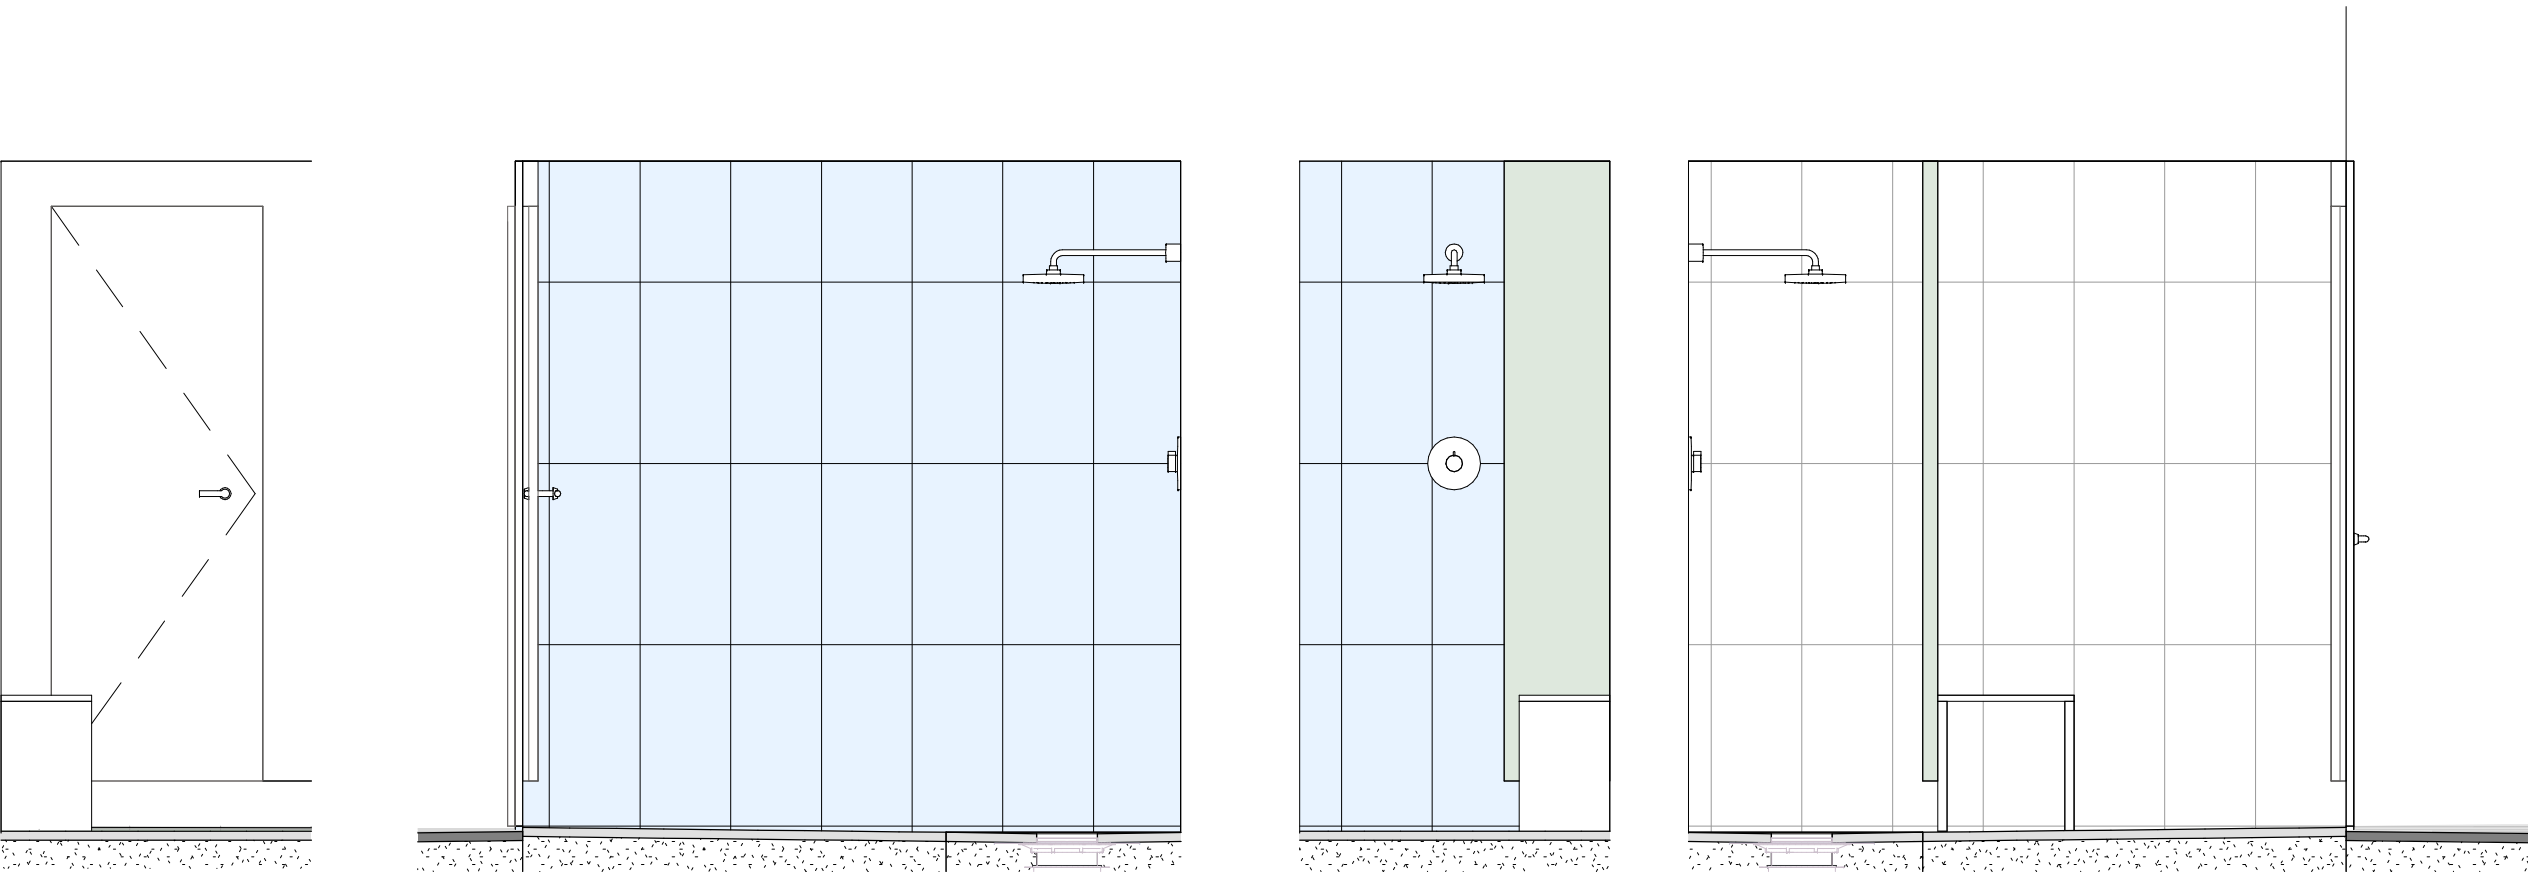


4-C
1 : 25


3-C
1 : 25

2-C
1 : 25

1-C
1 : 25

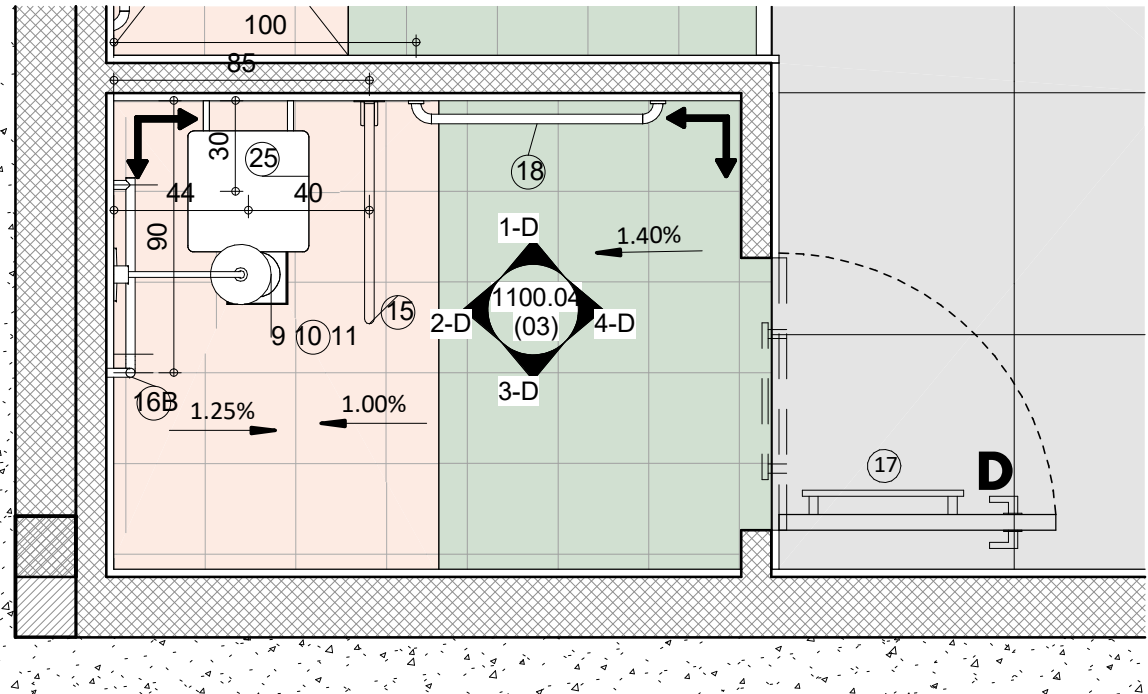

תא מקלחת נגיש D
1 : 25

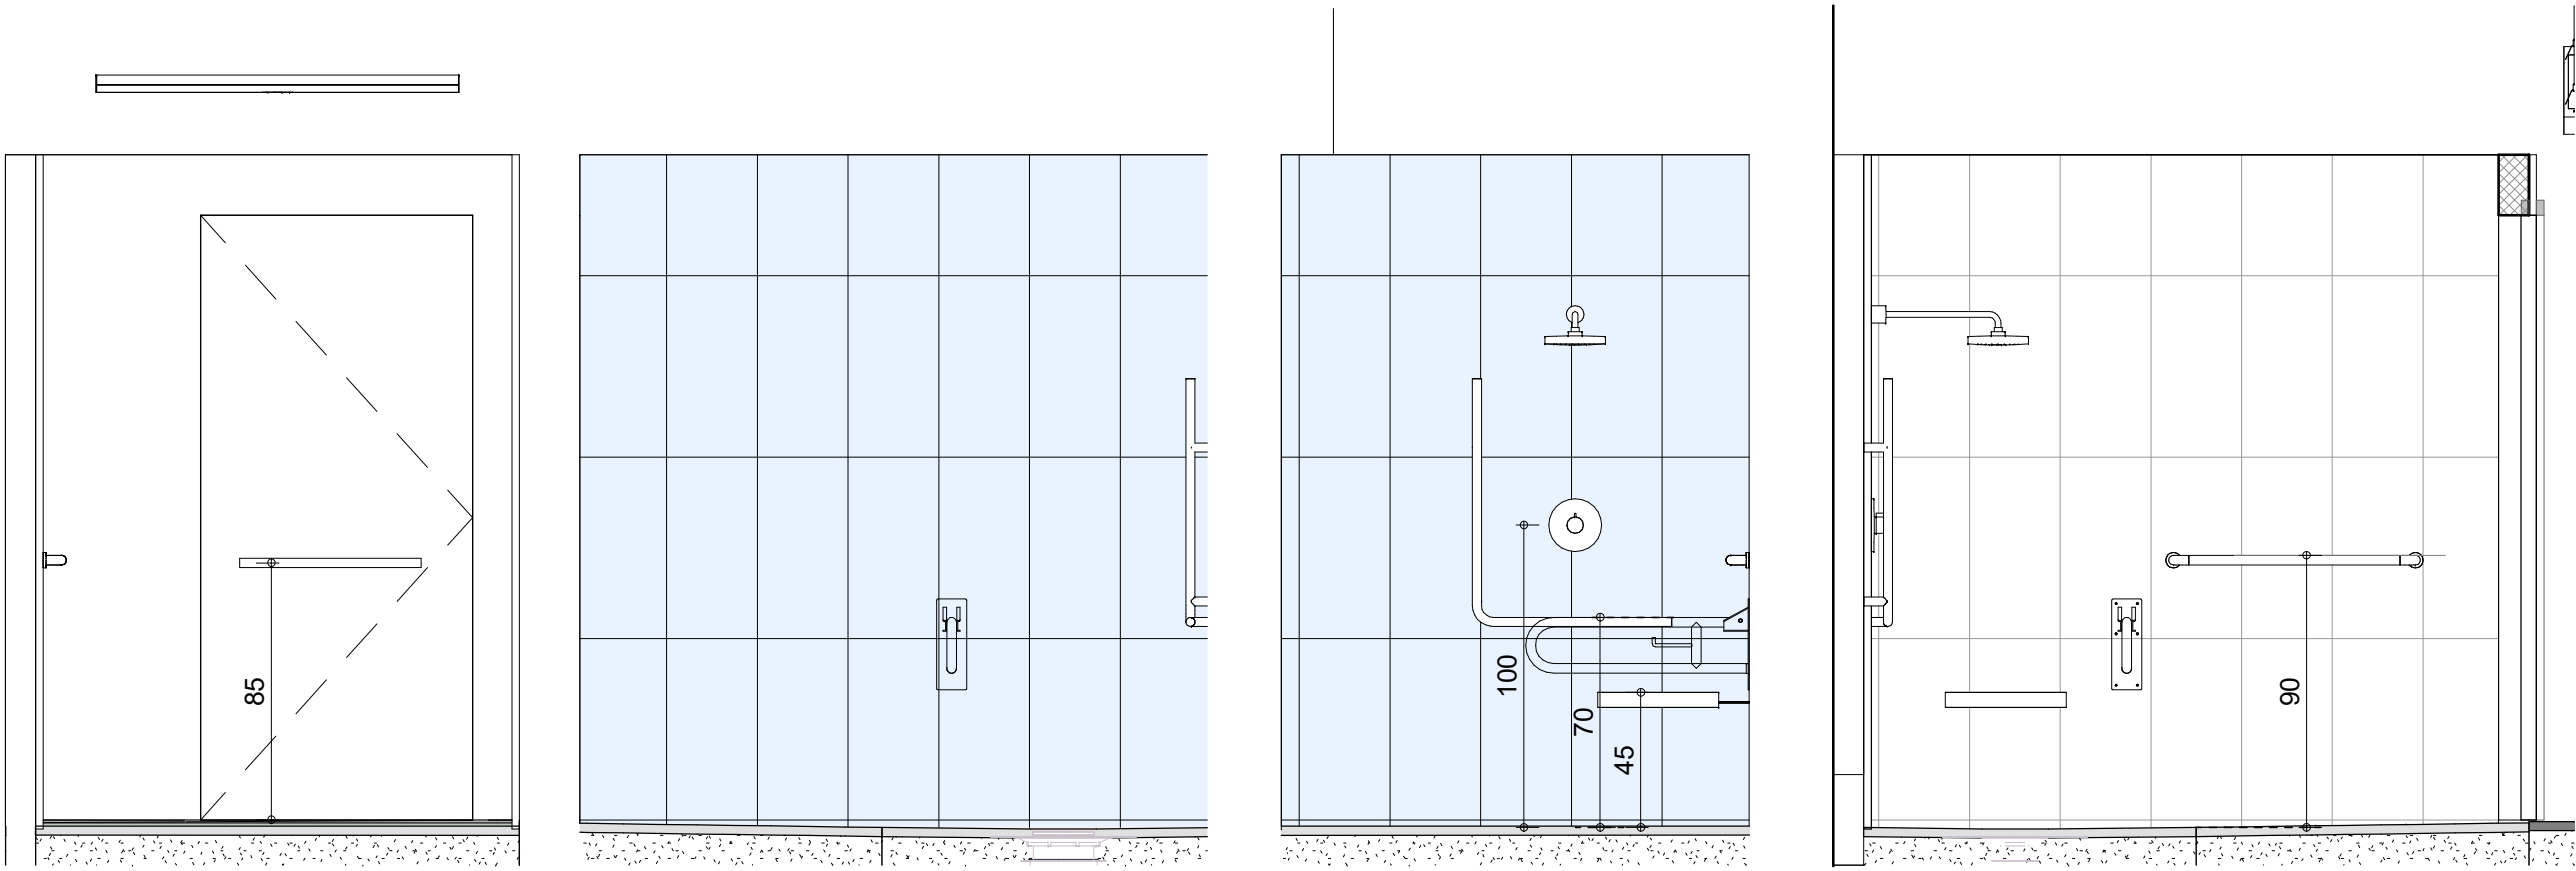

4-D
1 : 25

3-D
1 : 25

2-D
1 : 25

1-D
1 : 25

שני תאי מקלחת מסוג זה אחד במלתחות נשים שני במלתחות גברים ראה תוכנית התמצאות

גובה ומיקום אביזרי הנגישות -לתאום סופי ואישור של יועת הנגישות לפני ביצוע יש לבצע את כל ההכנות הנדרשות לקיבוע האביזרים לקירות ע"פ תקן



המקום/המתחם :

שם הפרויקט:

חניון לילה חי בר יטבתה

שם הגיליון:

מבנה שירותים ראשי מספר 03 (A-15) פריסות שירותים C+D

מס' הגיליון:

1100.04 (03)

קני"מ:

1 : 25

תאריך:

29/03/2026 16:42:14

אחראית:

Designer

שרטטת:

שחר



מס' גרסה

לעיון

למכרז

לביצוע

Weinstein Vaadia Architects
וינשטין ועדיה אדריכלים