

הערות:

- על הקבלן לוודא שהתכנית מבוצעת על פי המתור כחוק.
- הקבלן אחראי לדיווח על כל סטיה מהיתר הבניה.
- המבצע אחראי לבדיקת התכנית ולהתאמתן למקום.
- בכל מקרה שמתגלה סטייה או אי התאמה עליו להודיע למתכנן.
- אין לקבוע מידות על ידי מדידה בשרטוט.
- המבצע אחראי לכך שכל האלמנטים והאבזרים עומדים בדרישות חוק התכנון בניה והונם בע"י חוק תוקן ישראלי.
- מהנדס ואו יועץ אשר שמו רשום מעל שם האדריכל בתכנית זו, נושא לבדו באחריות המקצועית והחזית לתכנית.
- התכנית והרעיונות הגלומים בתכנון הם רכוש של המתכנן ואין לעשות בכך שימוש ללא אישור.
- יש לקרוא תכנית זו ביחד עם תוכניות יעצים רלוונטיות ותכנית קונסטרוקציה

שינויים:

מס.	תאור	תאריך	חתימה

המקום/המתחם : Location/Client



שם הפרויקט: Project Name:

חניון לילה חי בר יטבתה

מס' הגיליון: Sheet Name:

מבנה שירותים ראשי מספר 03 (A-15) פריסות שירותים E

1100.05 (03) Sheet №

קני"מ: Scale:

1 : 25

תאריך: Date:


29/03/2026 16:42:17

אחראית: Designer Checked By:

שרטטה: Shcherer Drawn By:




Weinstein Vaadia Architects
וינשטין ועדיה אדריכלים

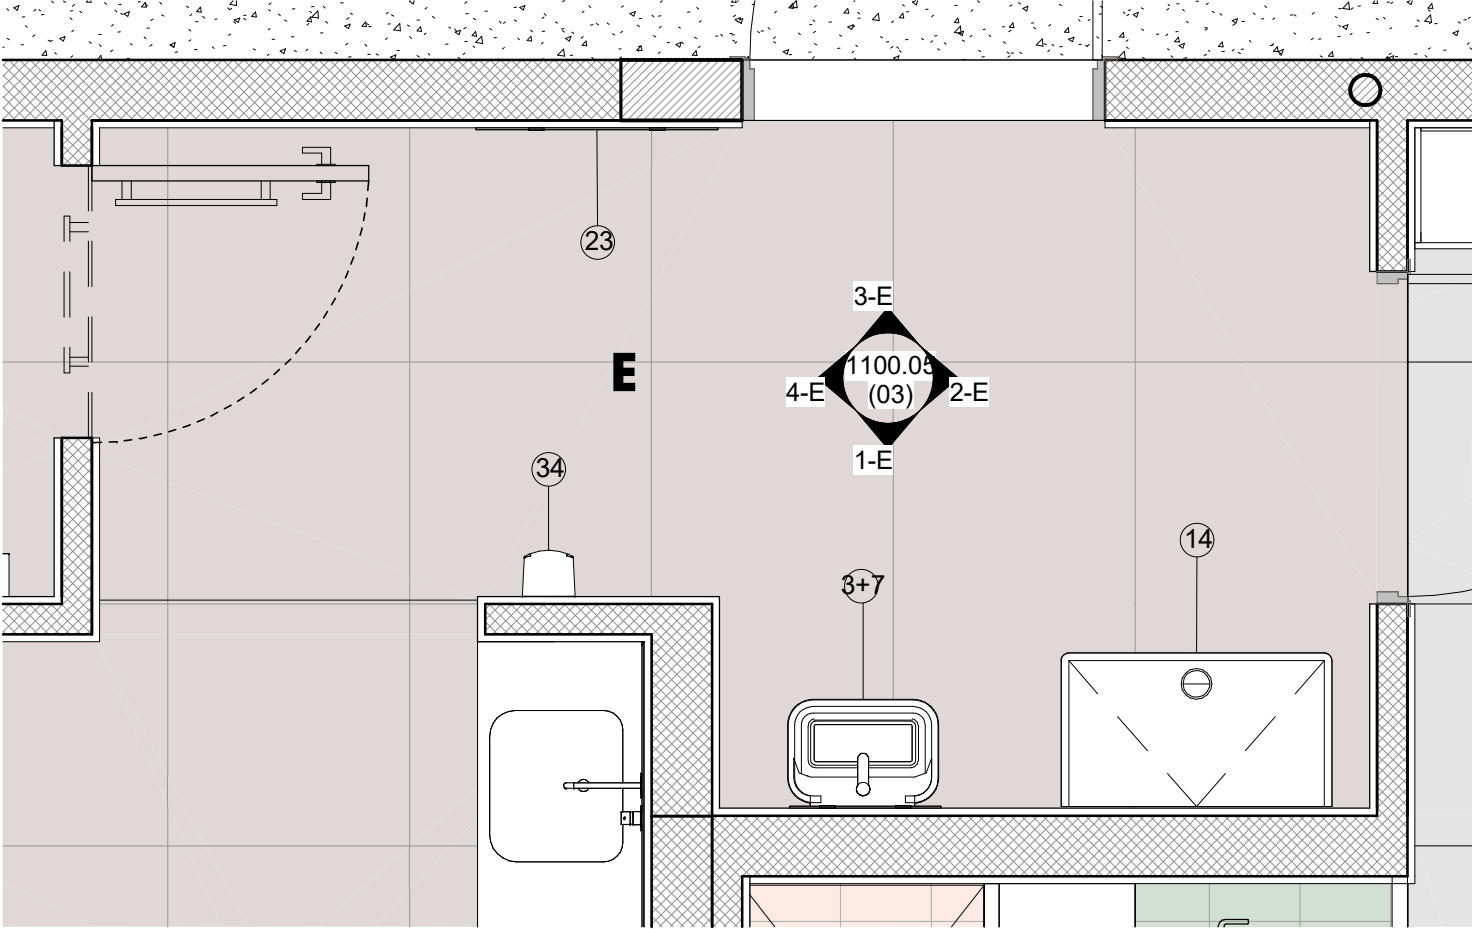


מבואת נשים E

1 : 25

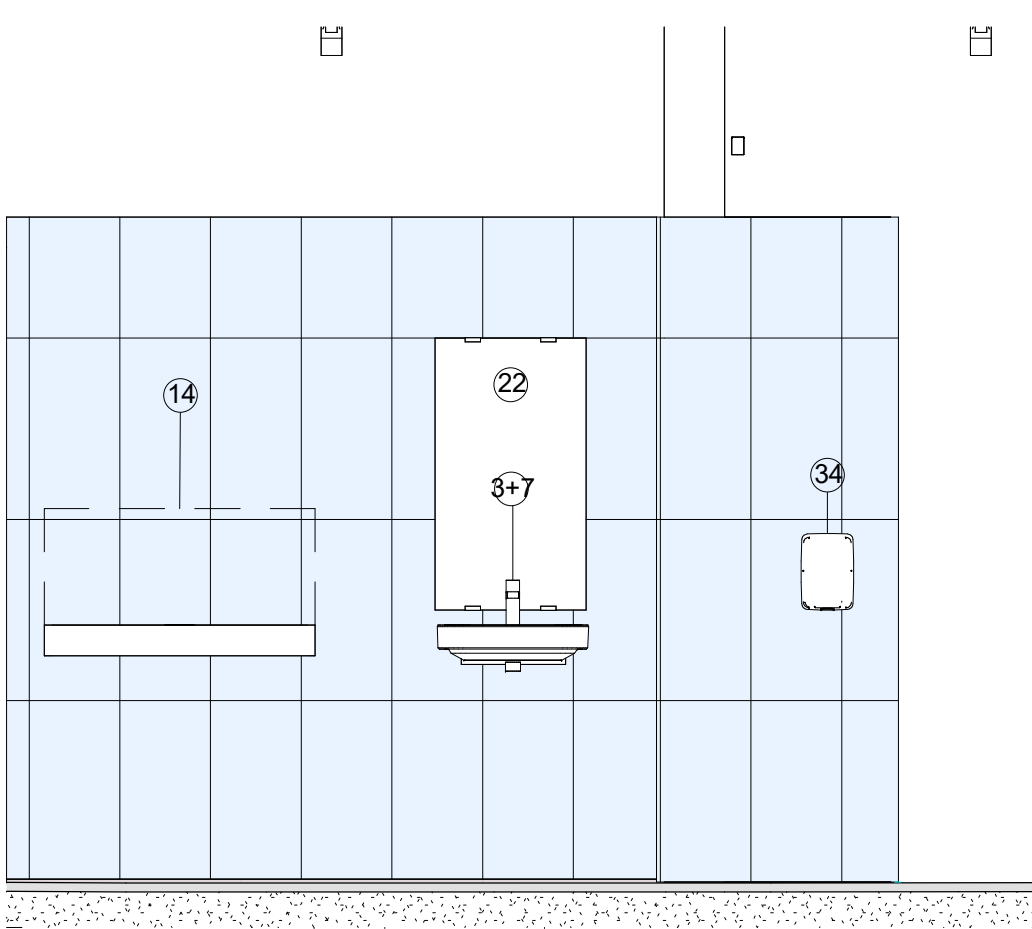


1-E

1 : 25

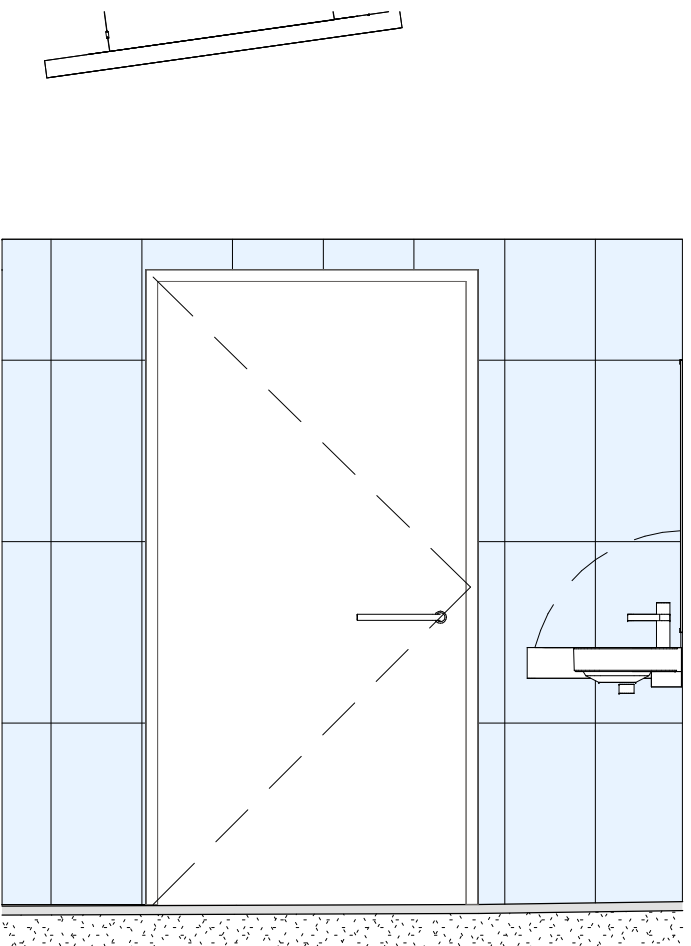


2-E

1 : 25

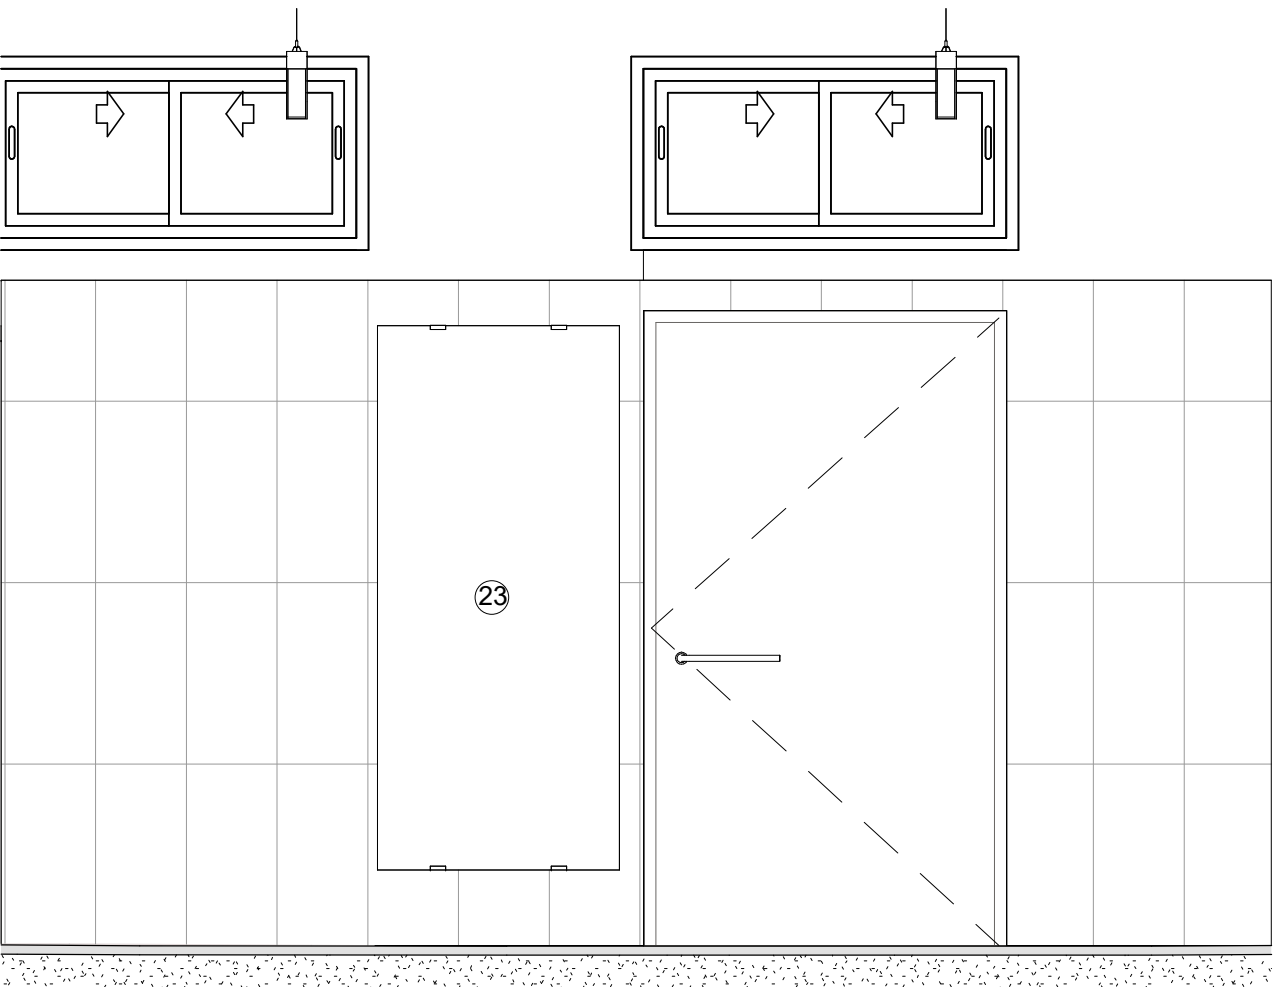

3-E

1 : 25

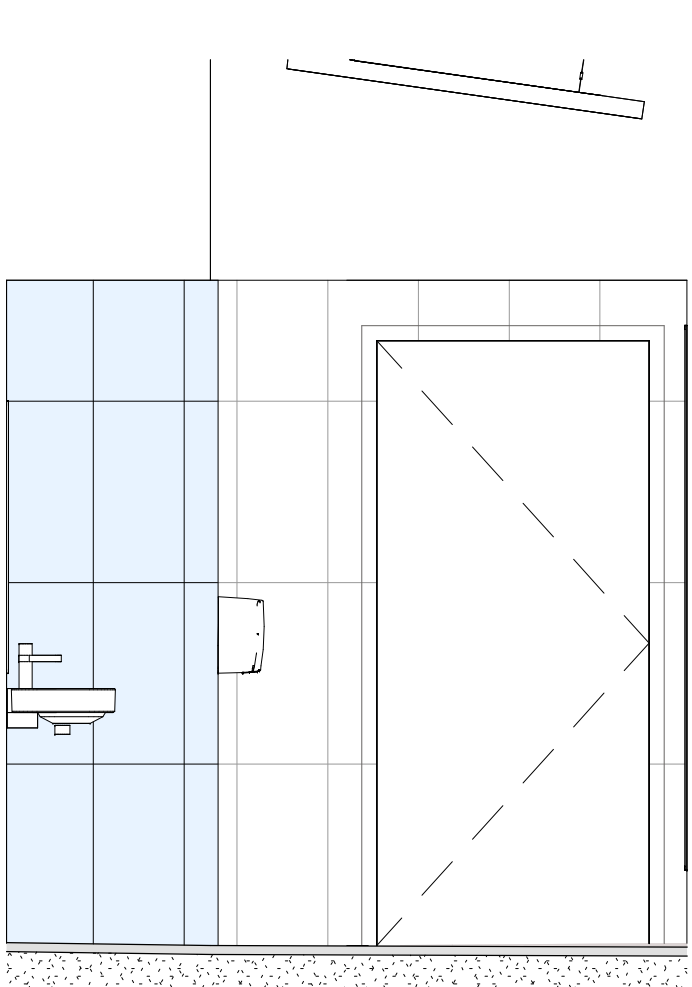

4-E

1 : 25