

הערות:

- על הקבלן לוודא שהתכנית מבוצעת על פי המותר בחוק.
- הקבלן אחראי לדיווח על כל סטייה מהיתר הבניה.
- המבצע אחראי לבדיקת התכנית ולהתאמתן למקום.
- בכל מקרה שמתגלה סטייה או אי התאמה עליו להודיע למתכנן.
- המבצע אחראי לפרשנות מידתית על ידי מדידה בשרטוט.
- המבצע אחראי לכך שכל האלמנטים והאביזרים עומדים בדרישות חוק התכנון בניה והרשם בע"מ ותקן ישראלי.
- מהנדס ואו יועץ אשר שמו רשום מעל שם האדריכל בתכנית זו, נושא לבדו באחריות המקצועית והחוקית לתכנית.
- התכנית והרעיונות הגלומים בתכנון הם רכוש של המתכנן ואין לעשות בכך שימוש ללא אישור.
- יש לקרוא תכנית זו ביחד עם תוכנית יעצם רלוונטיות ותכנית קונסטרוקציה

שינויים:

מס.	תאור	תאריך	חתימה

המקום/המתן: Location/Client:



שם הפרויקט: Project Name:

חניון לילה חי בר יטבתה

מס' הגיליון: Sheet Name:

מבנה שירותים ראשי מספר 03 (A-15) פריסות שירותים F

קני"מ: Sheet №:

Scale: 1 : 25

Date: 29/03/2026 16:42:21


Checked By: Designer

Drawn By: שחר




מס' גרסה: לעיון למכרז ליבוע

Weinstein Vaadia Architects
וינשטין ועדיה אדריכלים

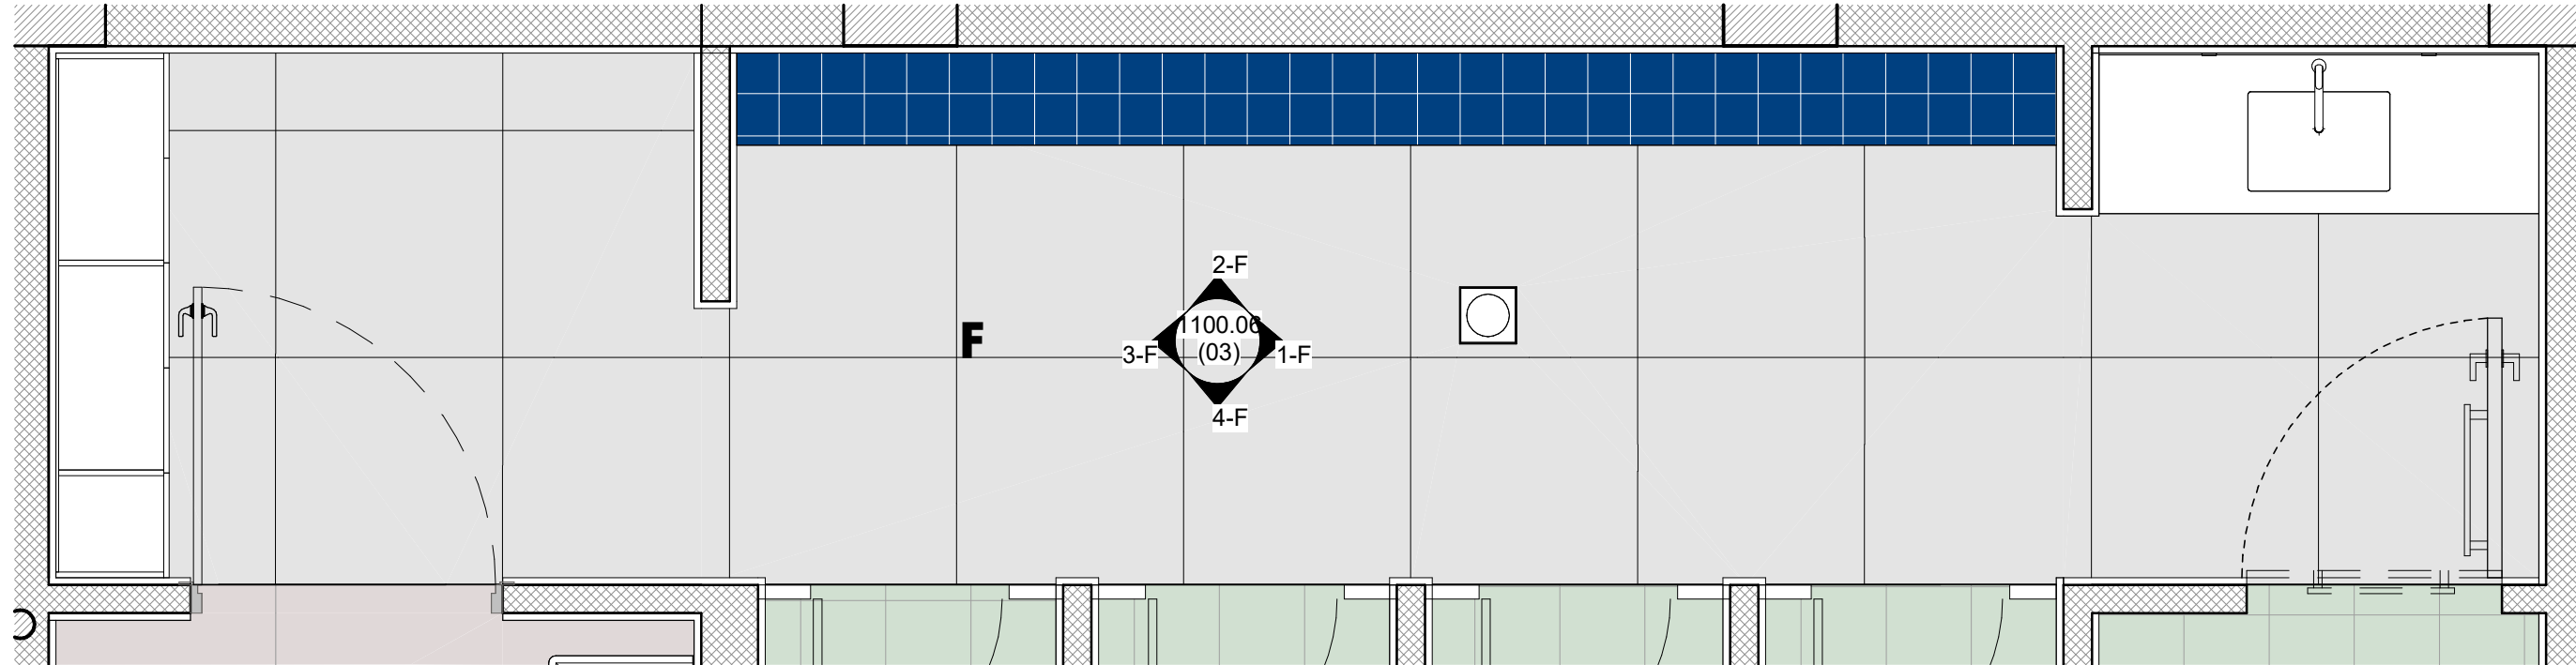


מבואת מקלחות נשים F

1 : 25

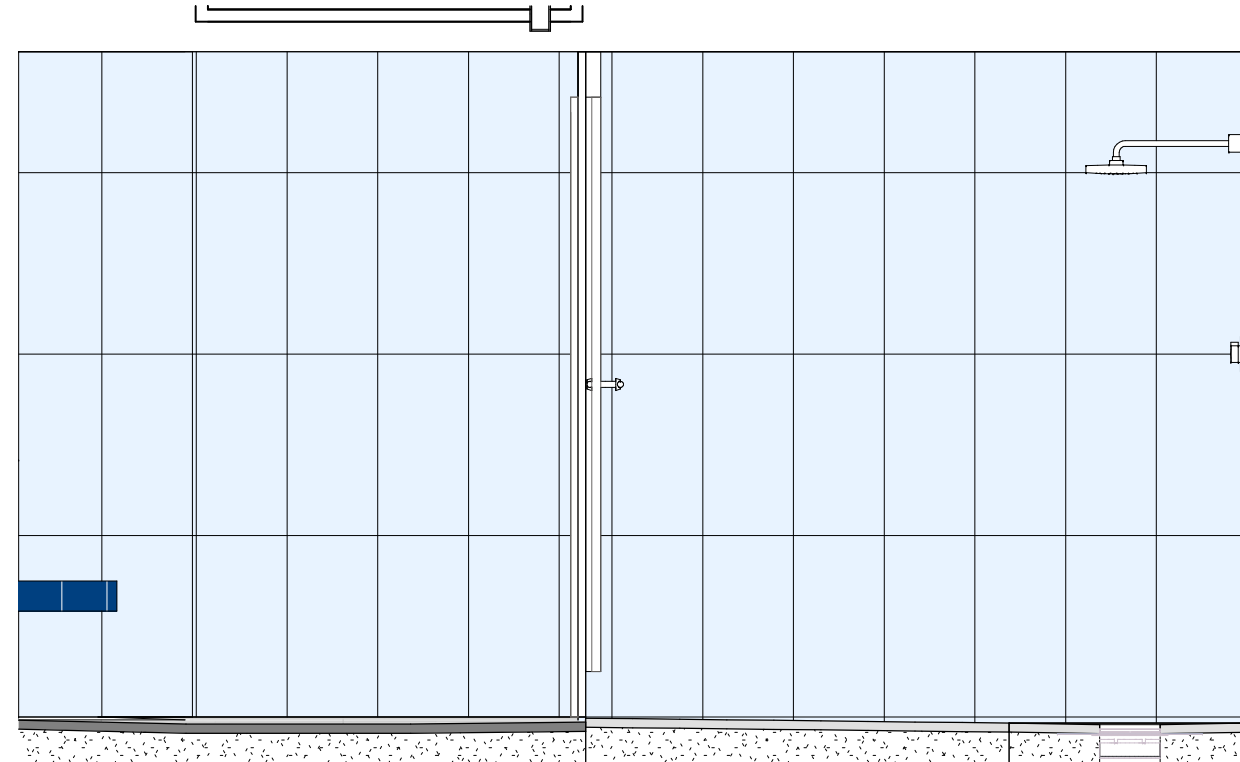


1-F

1 : 25

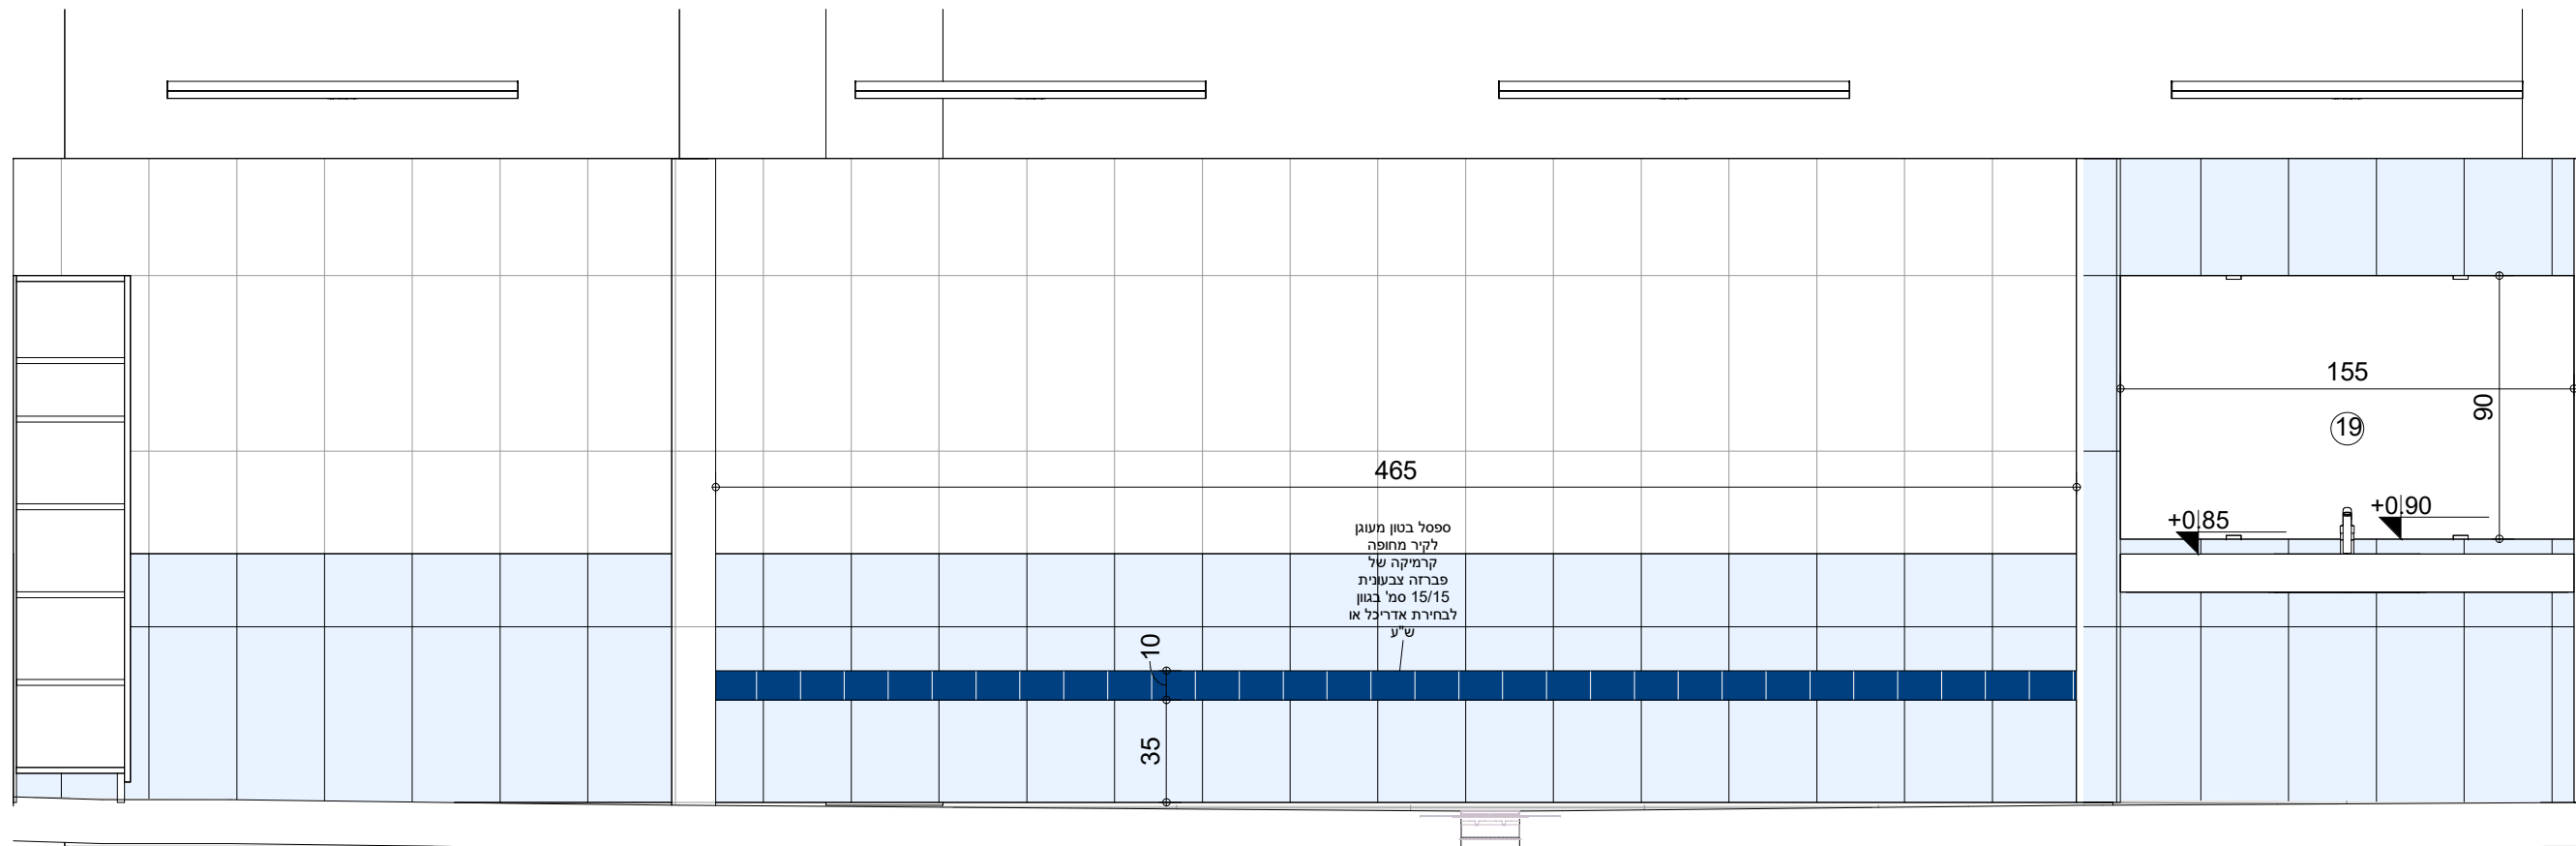


2-F

1 : 25

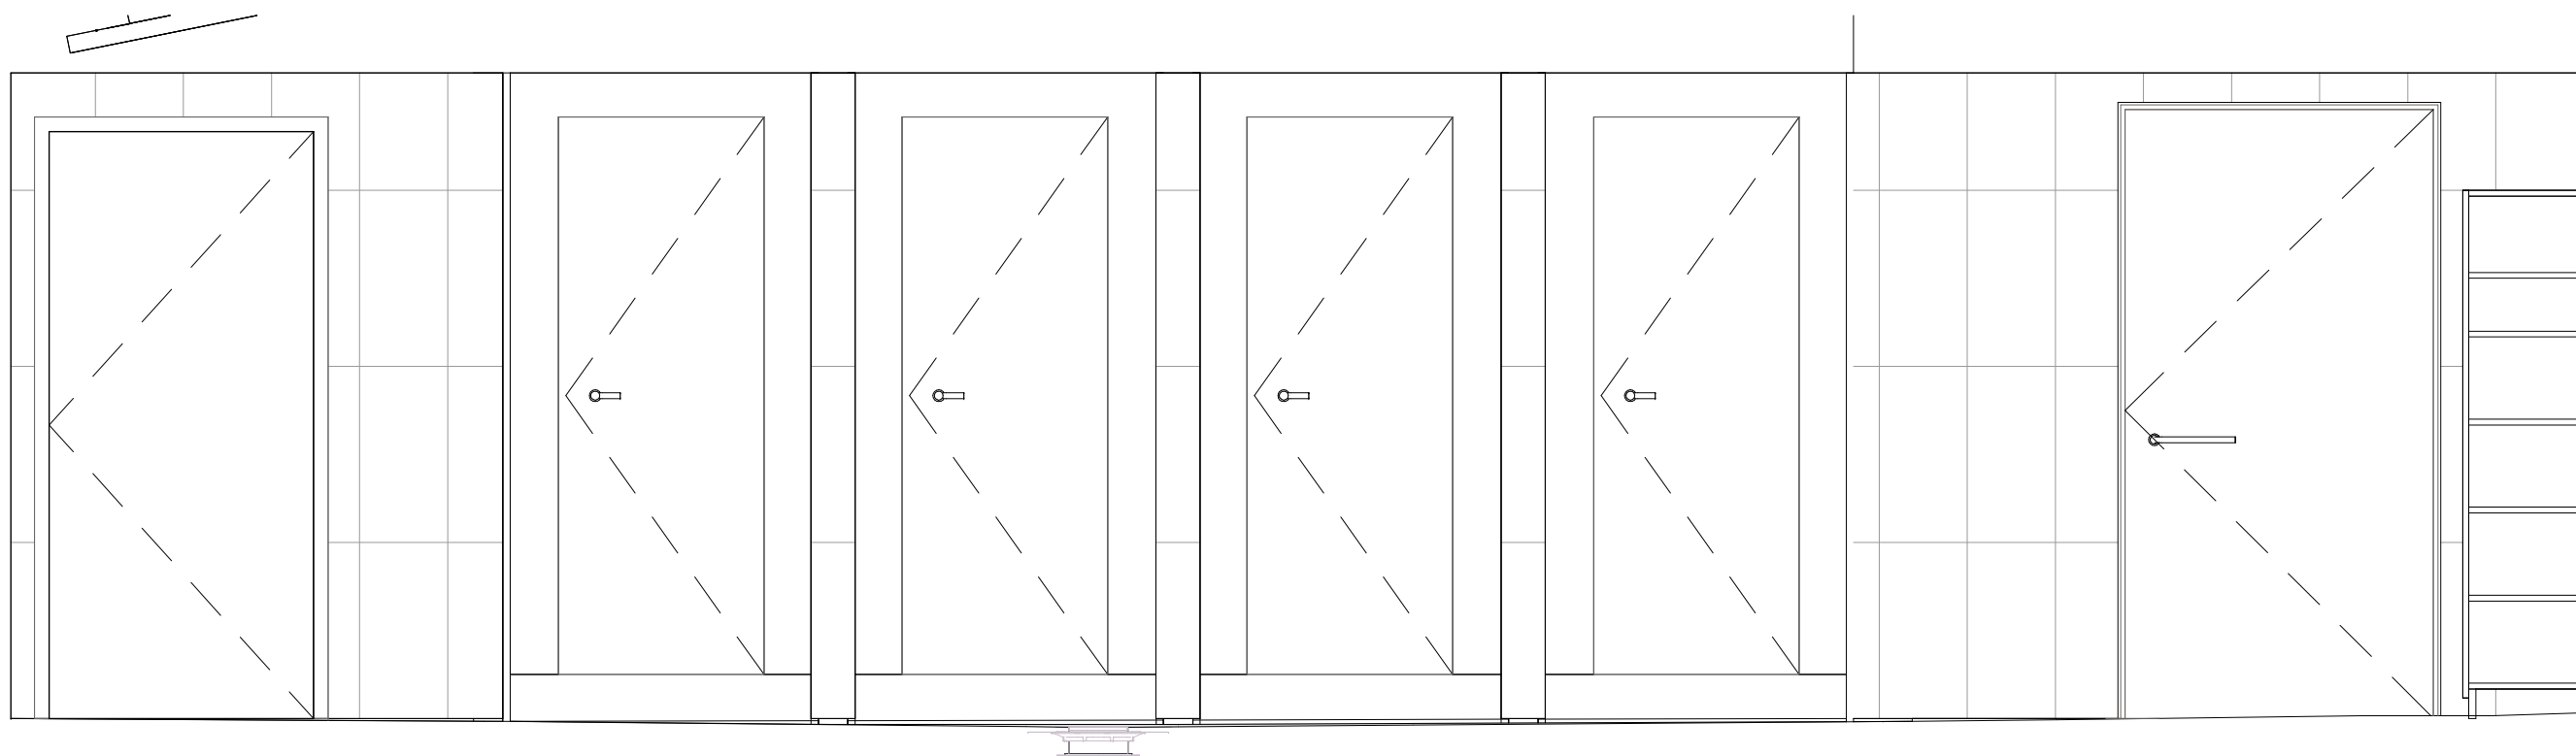

4-F

1 : 25

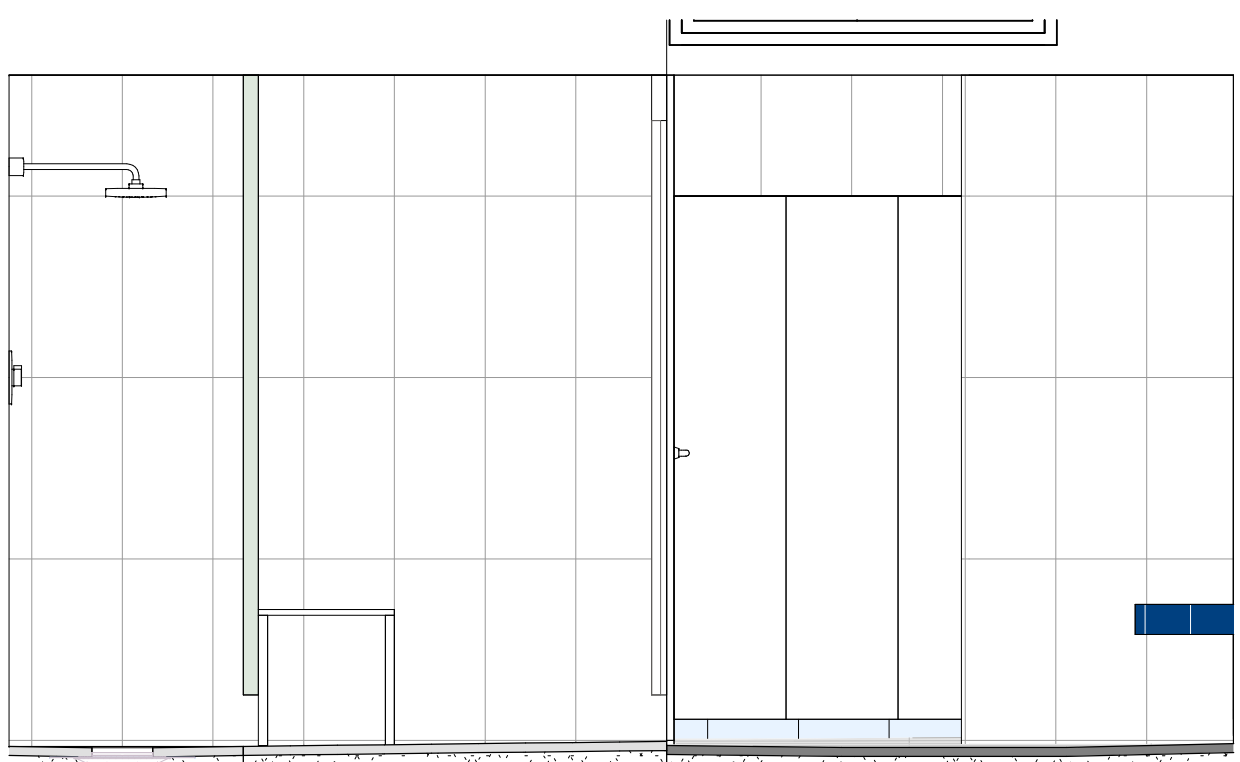

3-F

1 : 25