


הערות:


- על הקבלן לוודא שהתכניות מבוצעות על פי המתור כחוק.
- הקבלן אחראי לדיווח על כל סטיה מהיתר הבניה.
- המבצע אחראי לבדיקת התכנית ולהתאמתן למקום.
- בכל מקרה שמתגלה סטייה או התאמה עליו להודיע למתכנן.
- אין לקבוע מידות על ידי מדידה בשרטוט.
- המבצע אחראי לכך שכל האלמנטים והאבזרים עומדים בדרישות חוק התכנון בניה והונם בעלי חז תכן ישראלי.
- מהנדס ואו יועץ אשר שמו רשום מעל שם האדריכל בתכנית זו, נושא לבדו באחריות המקצועית והמוחזית לתכנית.
- התכנית והרעיונות הגלומים בתכנון הם רכושו של המתכנן ואין לעשות בכך שימוש ללא אישור.
- יש לקרוא תכנית זו ביחד עם תוכניות יעצם רלוונטיות ותכנית קונסטרוקציה

שינויים:


מס.	תאור	תאריך	חתימה

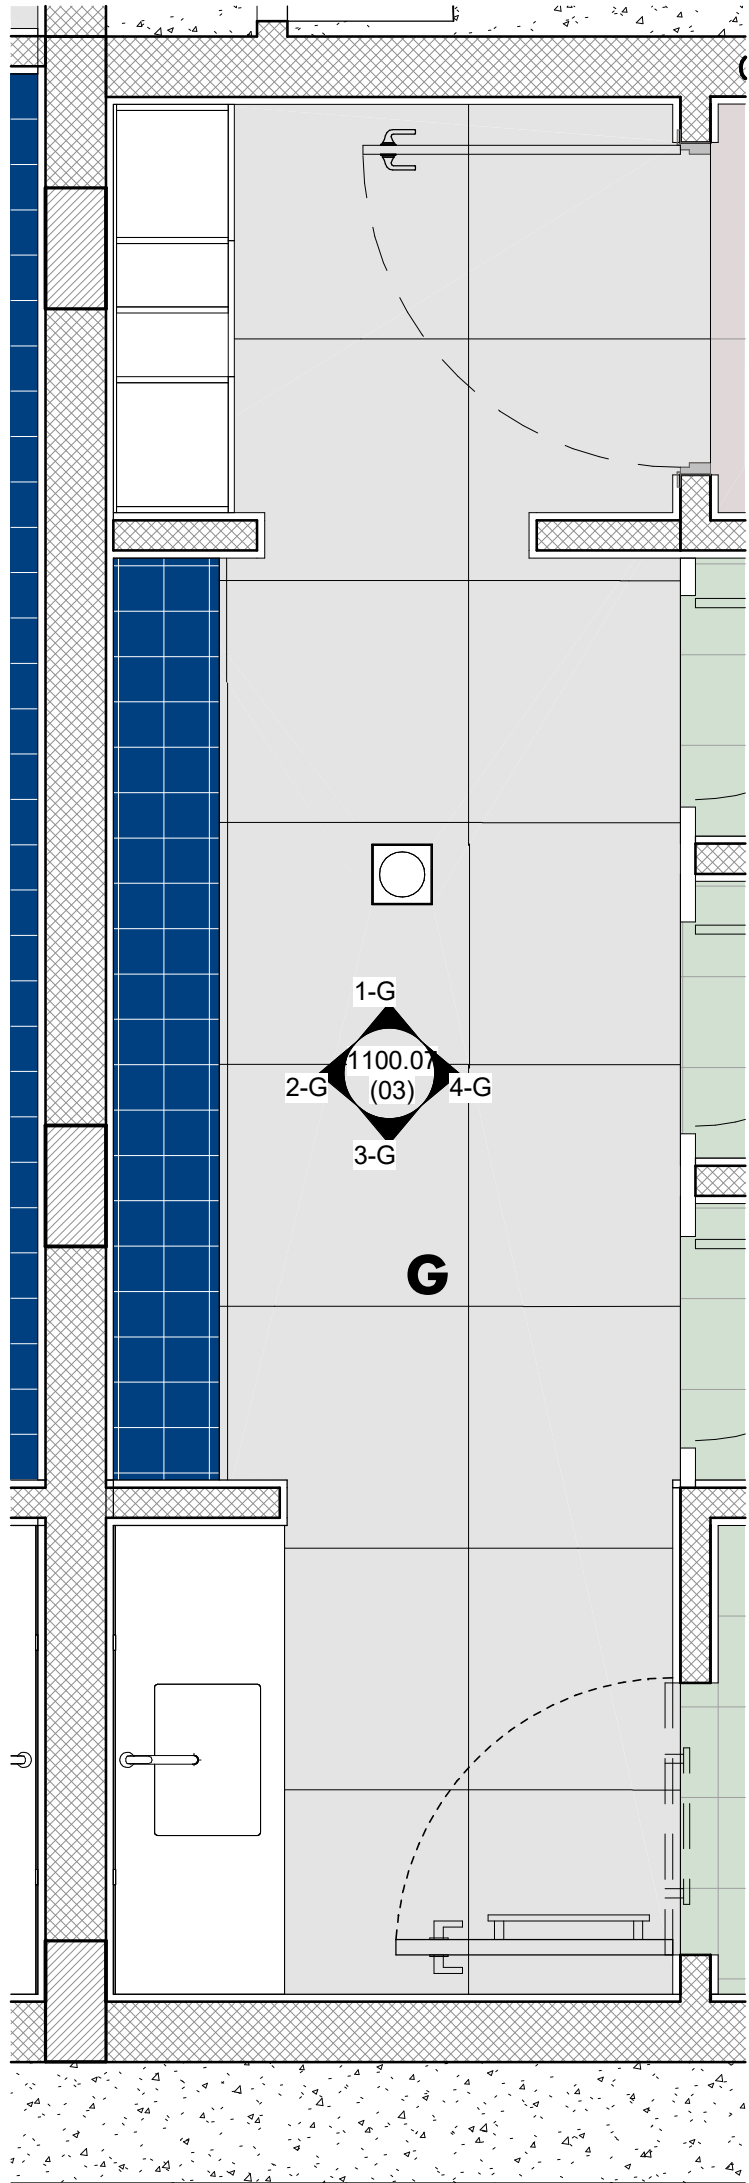


מבואת מקלחות גברים G
1 : 25

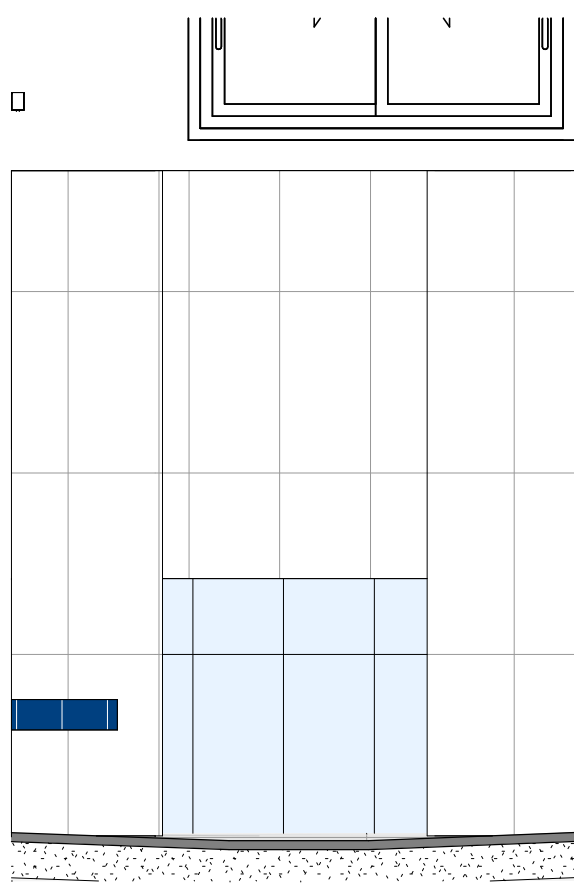

1-G
1 : 25

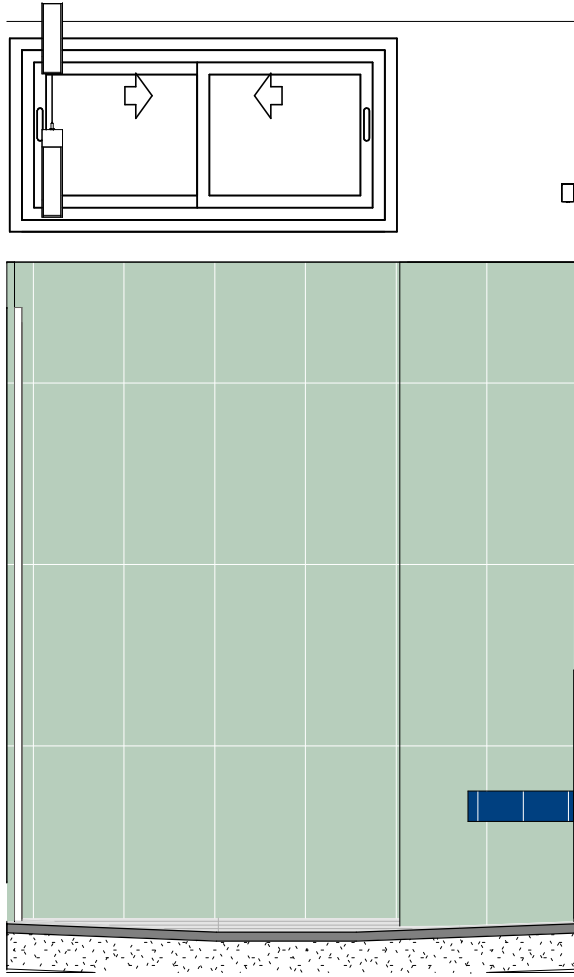

3-G
1 : 25

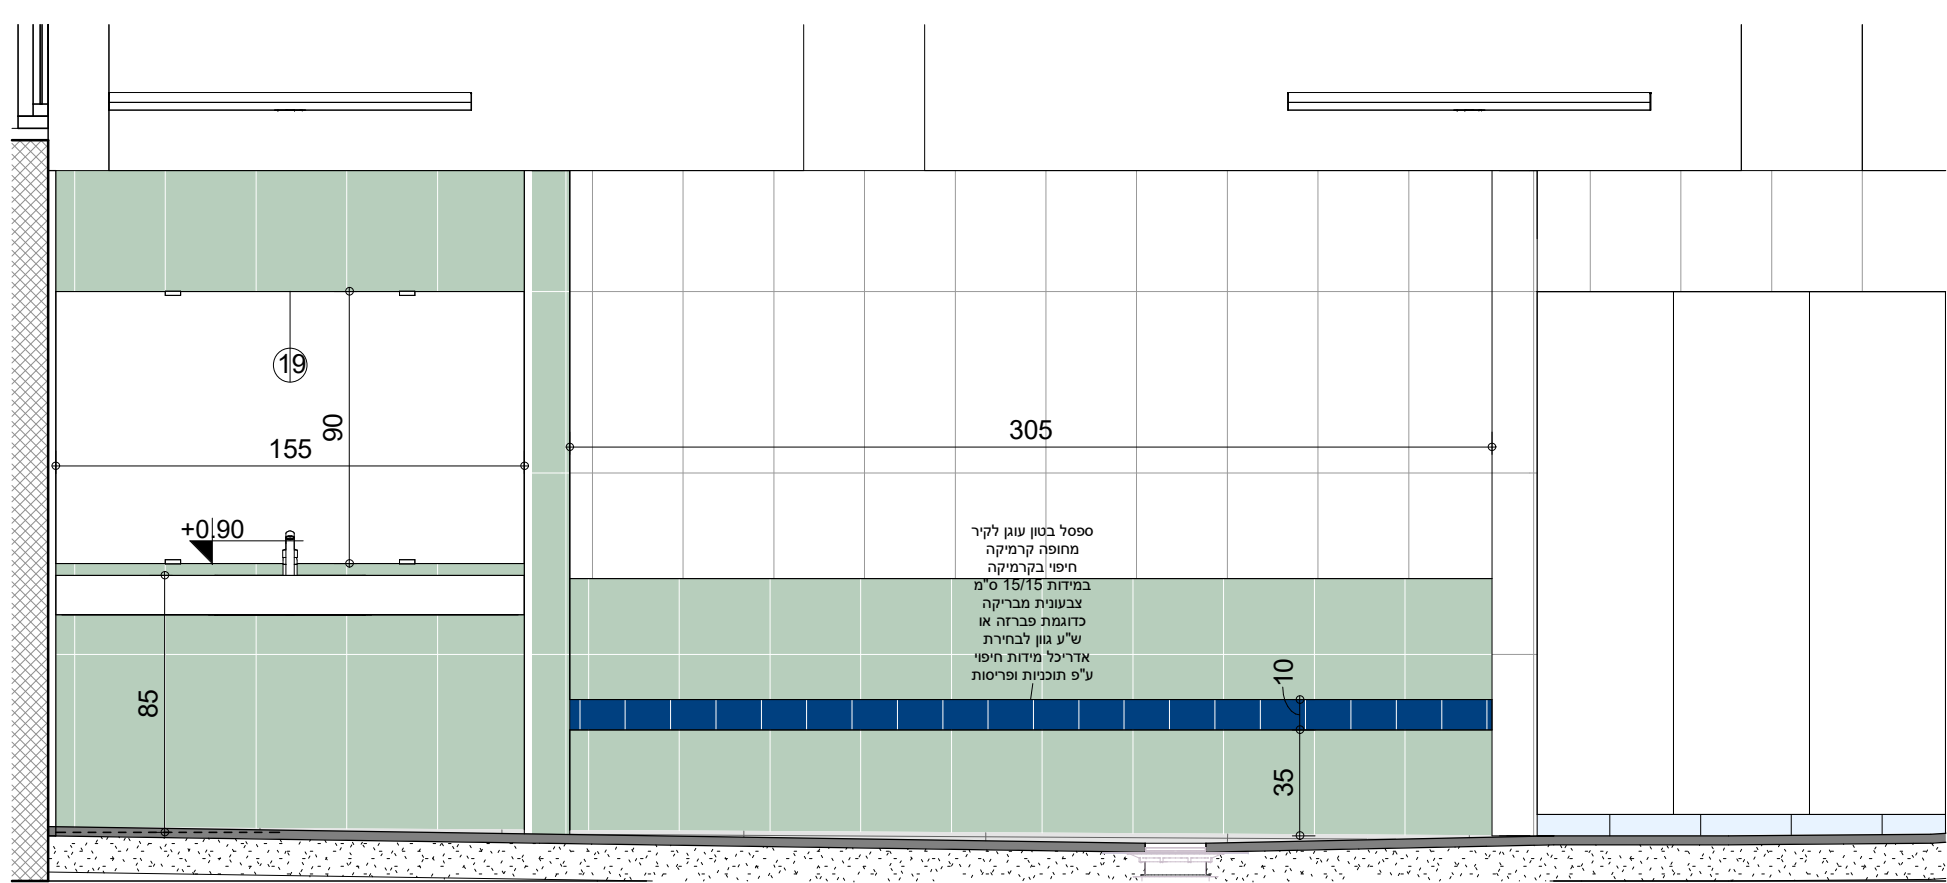

2-G
1 : 25



4-G
1 : 25



Location/Client:

שם הפרויקט:

חניון לילה חי בר יטבתה

Sheet Name:

מבנה שירותים ראשי מספר 03 (A-15) פריסות שירותים G

Sheet N°:

1100.07 (03)

Scale:

1 : 25

Date:


29/03/2026 16:42:24

Checked By:

Designer

Drawn By:

שחר

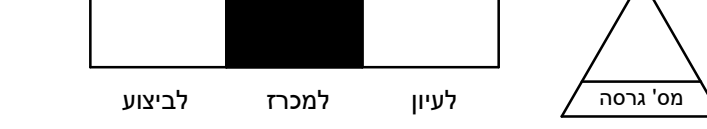

Weinstein Vaadia Architects
וינשטין ועדיה אדריכלים