

הערות:

- על הקבלן לוודא שהתכניות מבוצעות על פי המותר בחוק.
- הקבלן אחראי לדיווח על כל סטיה מהיתר הבניה.
- המבצע אחראי לבדיקת התכנית ולהתאמתן למקום.
- בכל מקרה שמתגלה סטייה או אי התאמה עליו להודיע למתכנן.
- אין לקבוע מידות על ידי מדידה בשרטוט.
- המבצע אחראי לכך שכל האלמנטים והאביזרים עומדים בדרישות חוק התכנון בניה והגנה בע"י חוק תכנון ושינוי.
- מהנדס ולא יועץ אשר שמו רשום מעל שם האדריכל בתכנית זו, נושא לבדו באחריות המקצועית והחוזית לתכנית.
- התכנית והרעיונות הגלומים בתכנון הם רכושו של המתכנן ואין לעשות בכך שימוש ללא אישור.
- יש לקרוא תכנית זו ביחד עם תוכניות יעצים רלוונטיות ותכנית קונסטרוקציה

מס.	תאור	תאריך	חתימה

Location/Client:



רשות
מטבע
והתגים

Project Name:

שם הפרויקט:

חניון לילה חי בר יטבתה

Sheet Name:

שם הגיליון:

מבנה שירותים ראשי מספר 03 (A-15) פריסות שירותים H

מס' הגיליון:

1100.08 (03)

Sheet №:

ק"מ:

Scale:

1 : 25

Date:

29/03/2026 16:42:27

תאריך:

Checked By:

Designer

אחראית:

Drawn By:

שחר

שרטטה:

לבצוע


למכרז

לעיון


מס' גרסה

Weinstein Vaadia Architects


וינשטין ועדיה אדריכלים

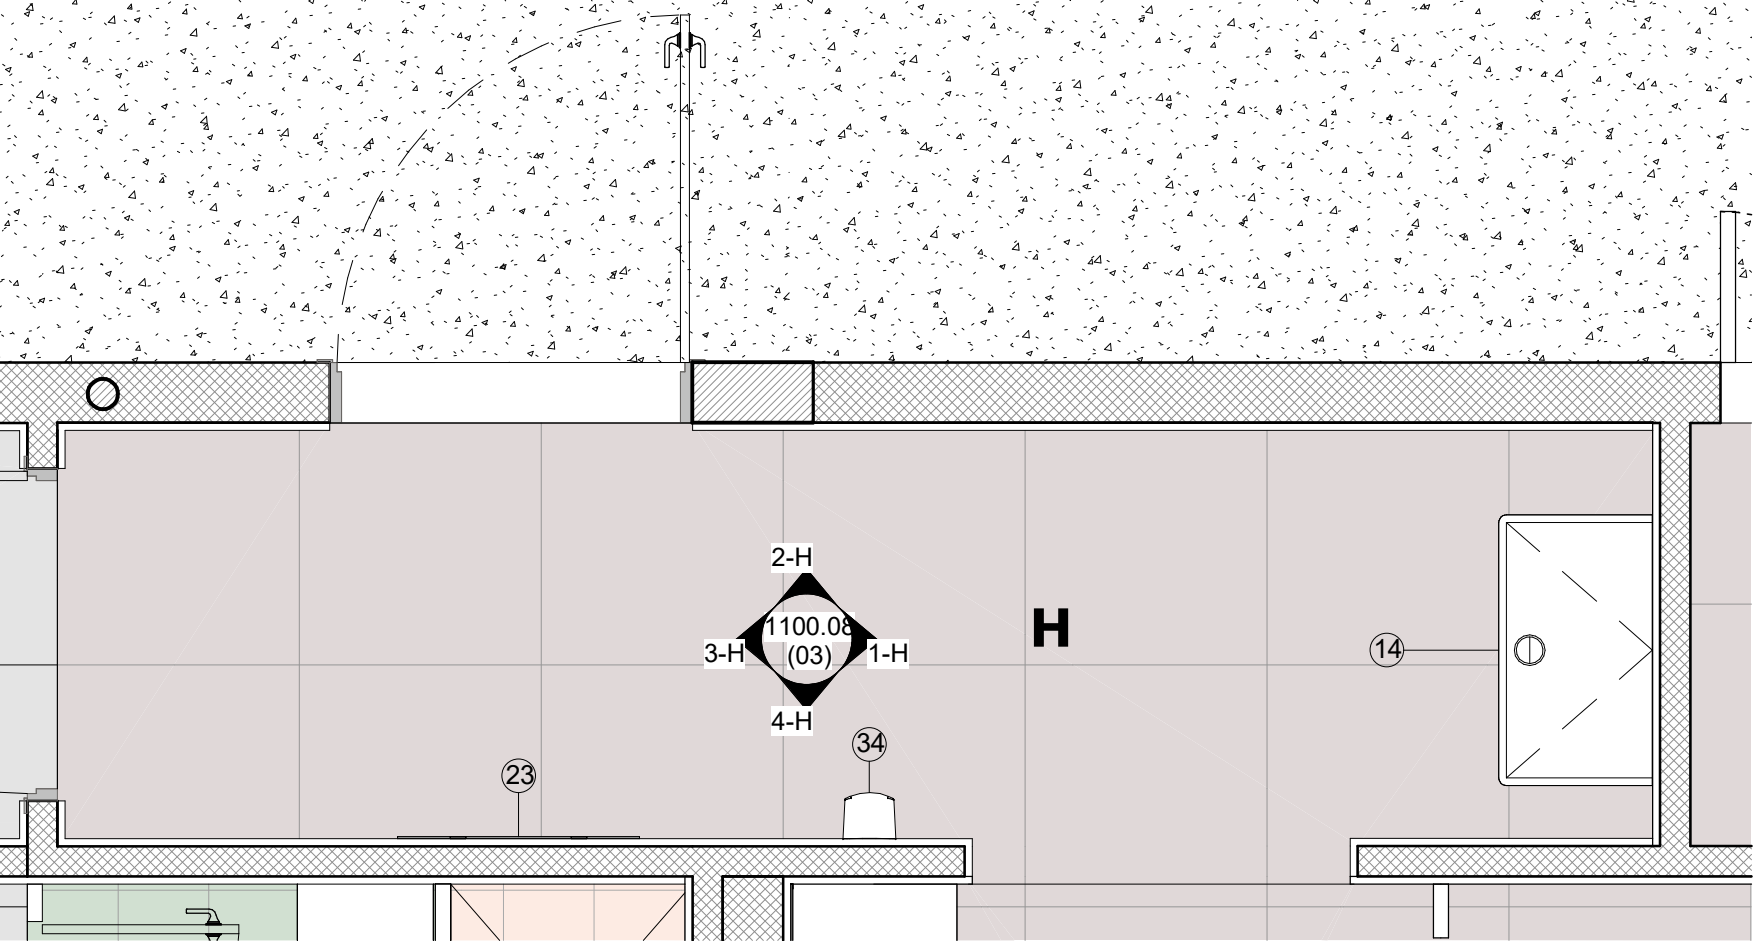


מבואה גברים H
1 : 25

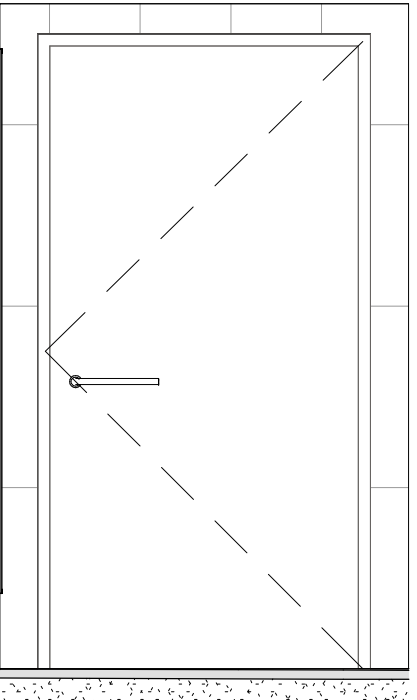


3-H
1 : 25

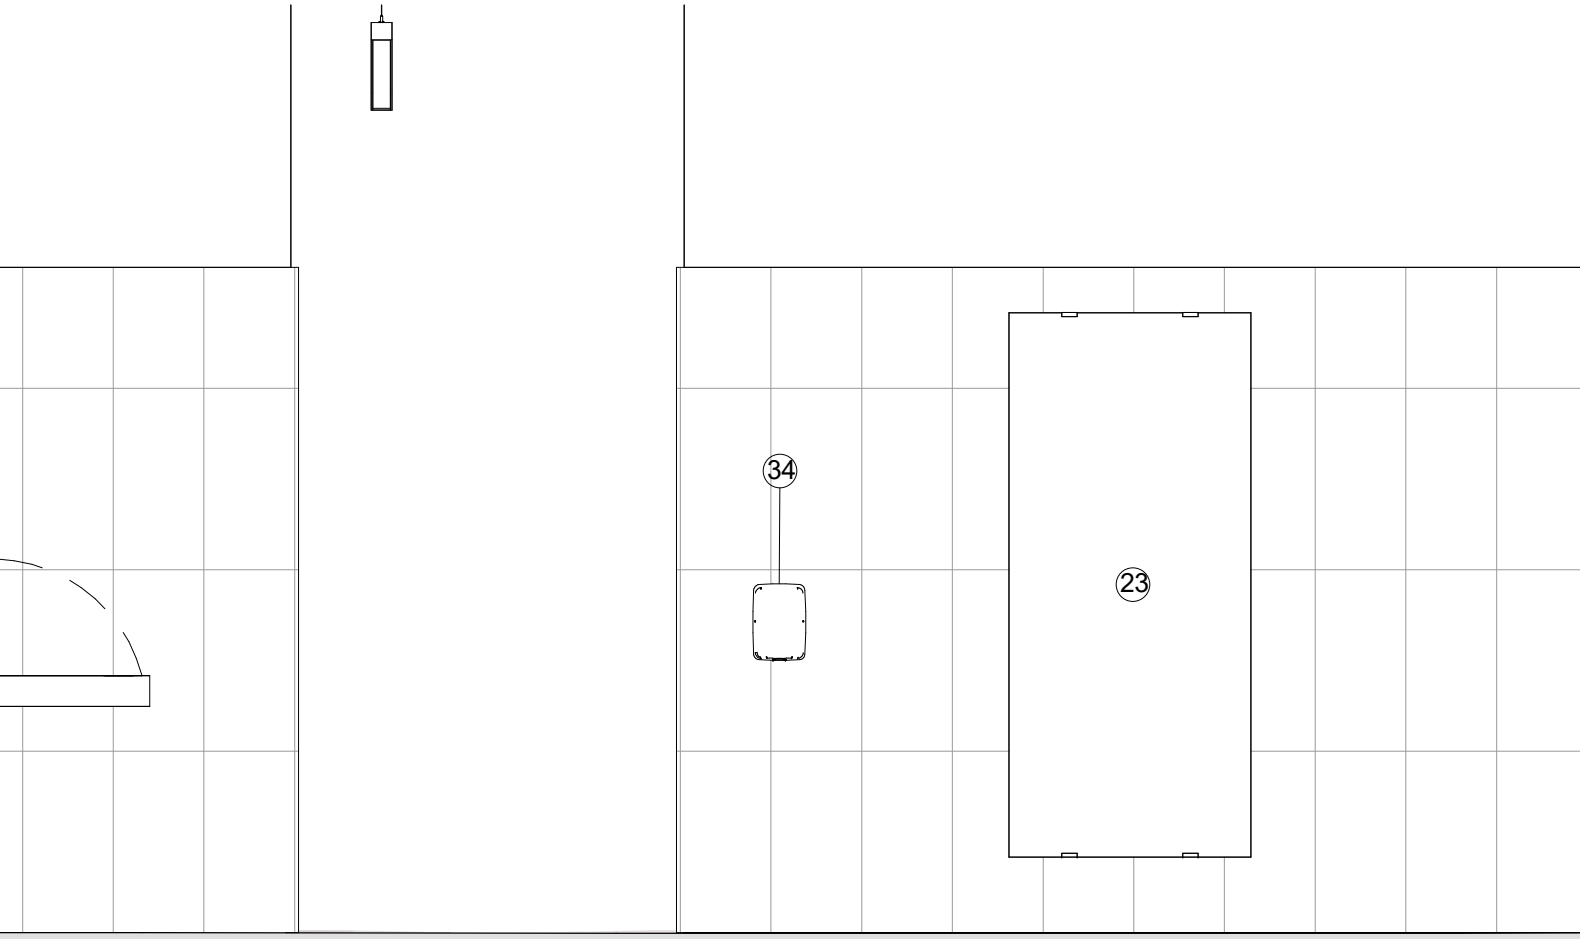

4-H
1 : 25

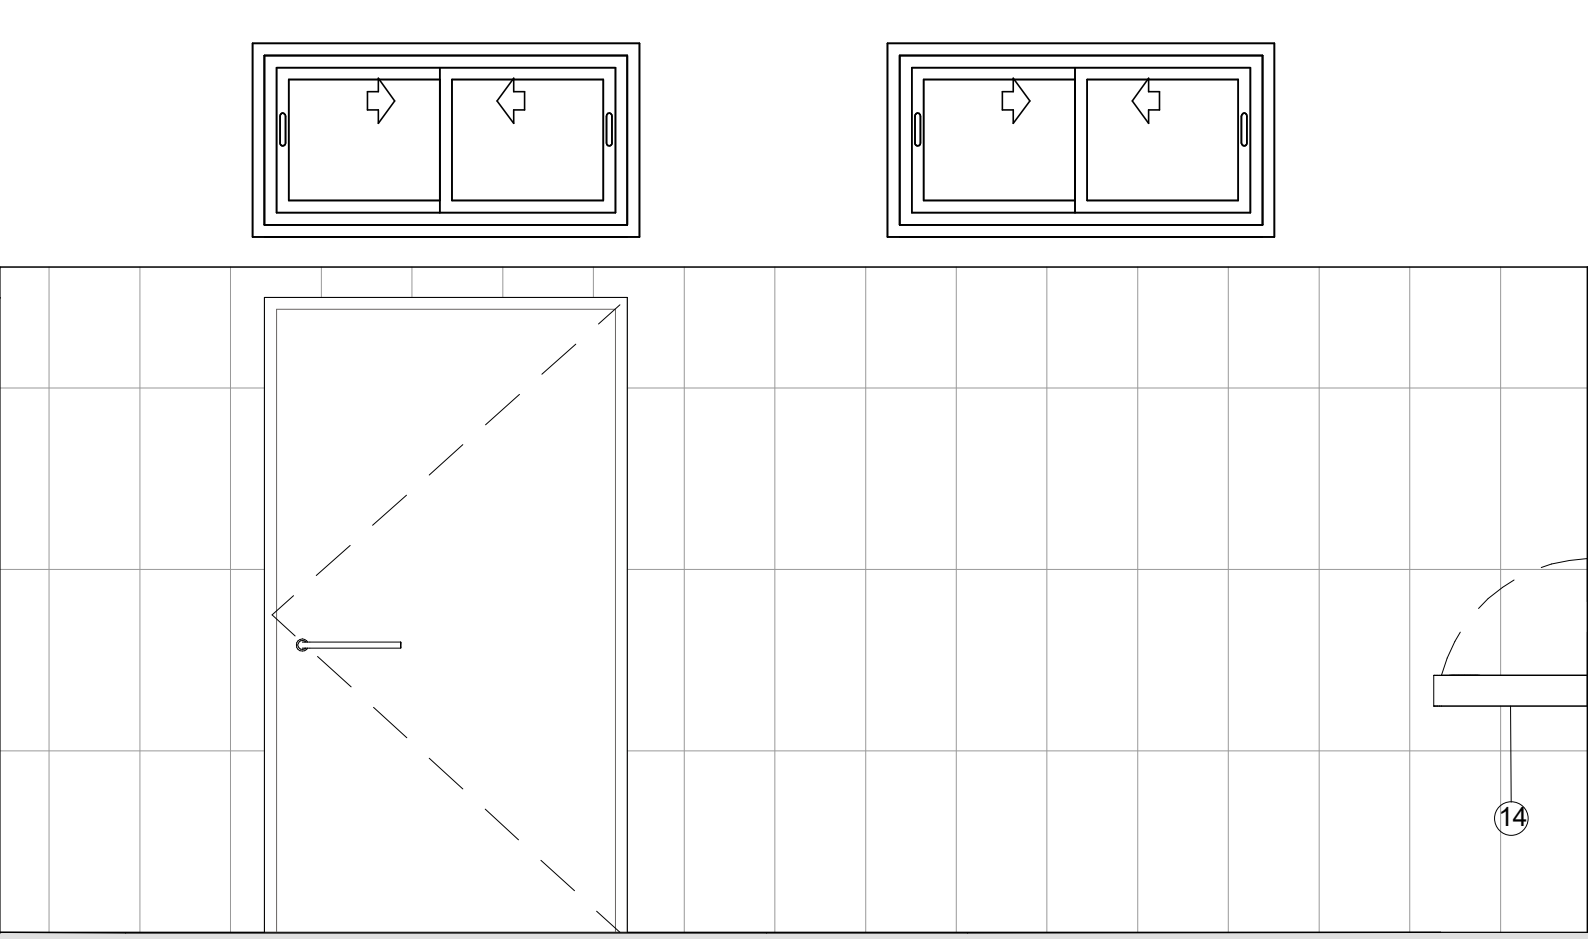

2-H
1 : 25

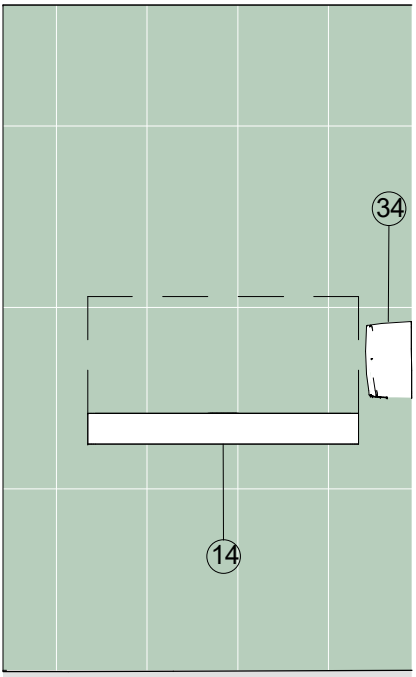

1-H
1 : 25