
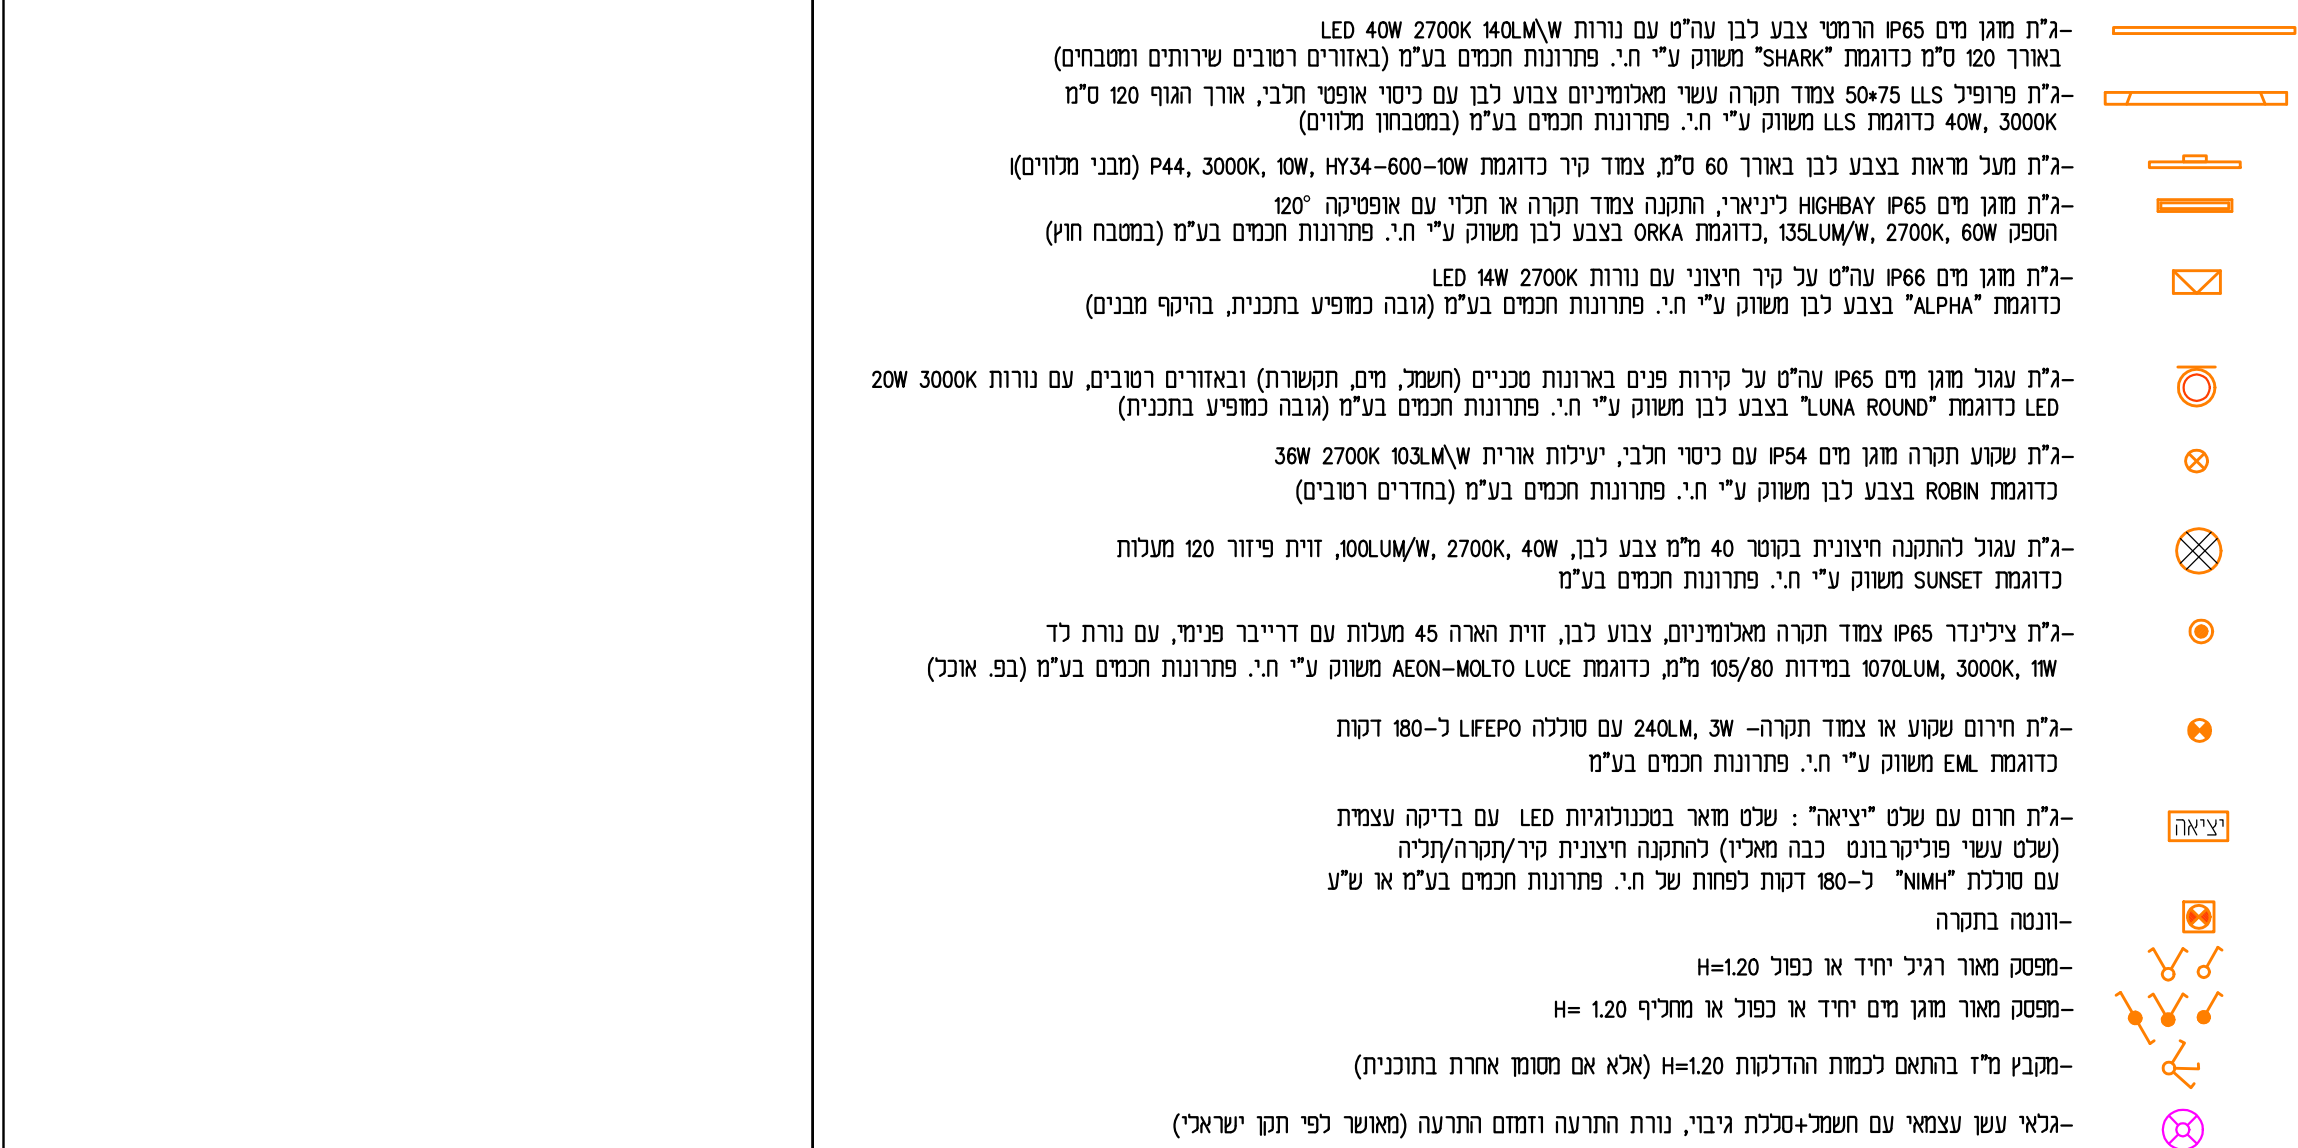
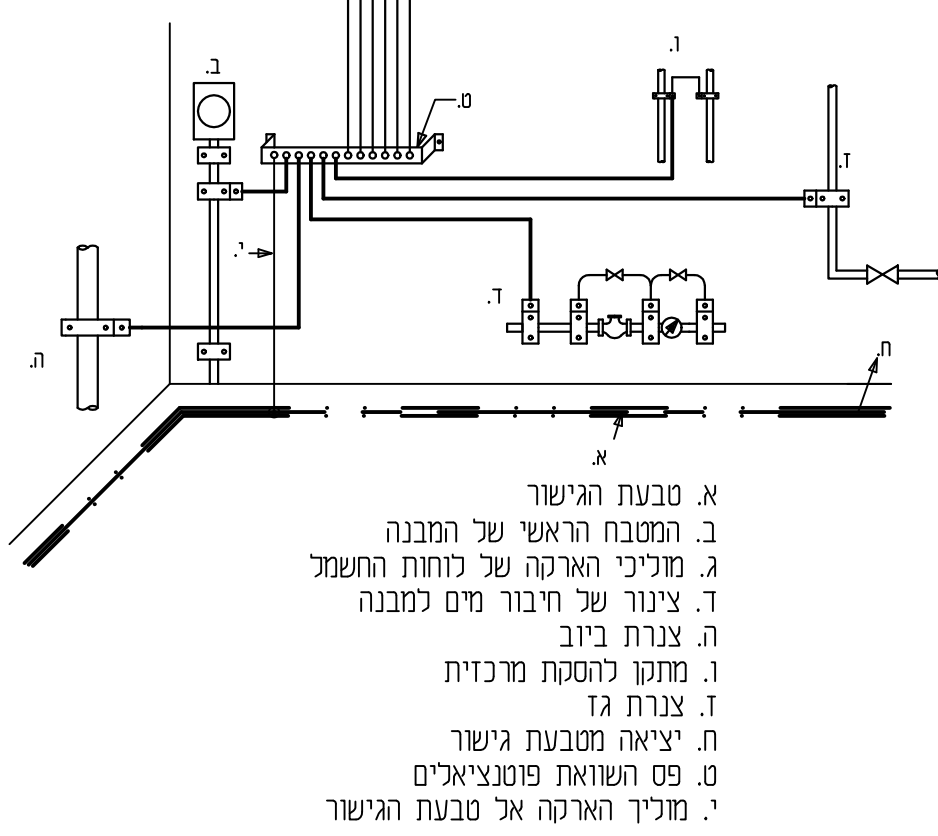
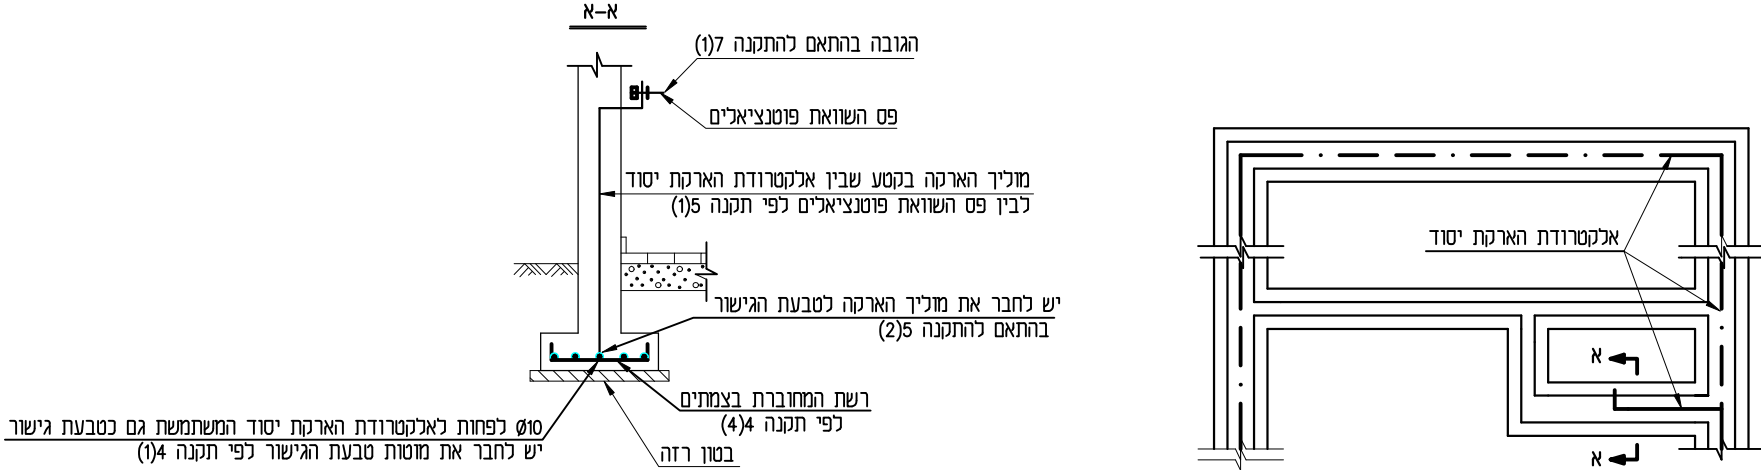
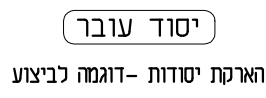
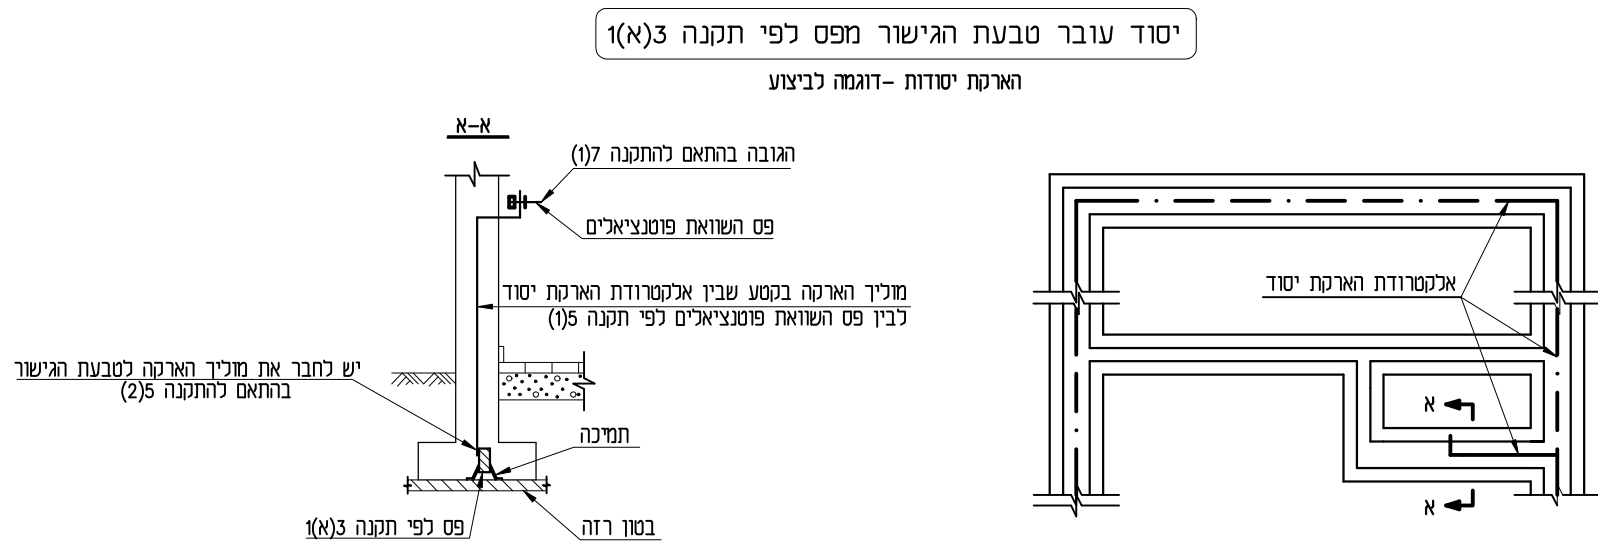


המבצע אחראי לבדיקת המידות ולראמתחן במקום.
על המבצע לבקר את כל המידות ועל כל טעות או אי התאמה יודיע למחנכו.
אין לבצע מידות ע"פ מדידה מהשרוטט.


מס	מחוז העדכון	תאריך
19/06/25	עדכון לשכר	
08/07/25	עדכון לשכר	
20/07/25	עדכון לשכר	
21/09/25	עדכון אזורי-גורם תאורה לפי דרישת ר.מ.ג.	

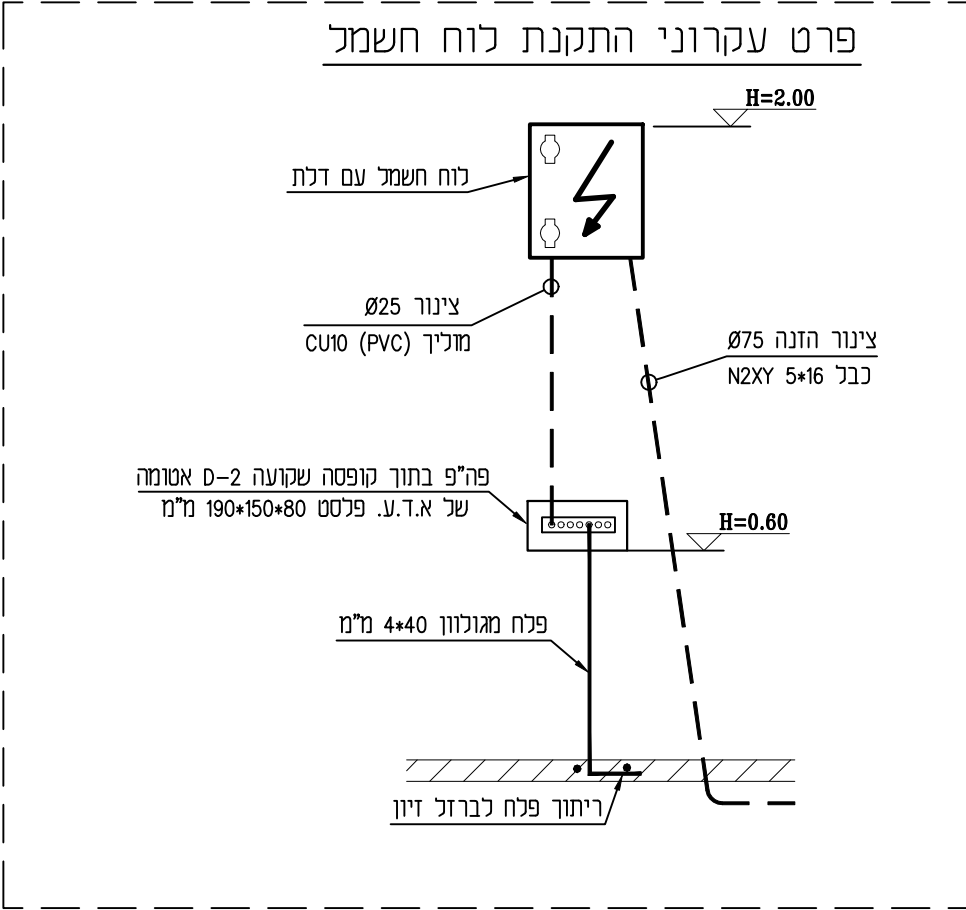


מקור א

[illegible]


הארקת יסוד ותשתית

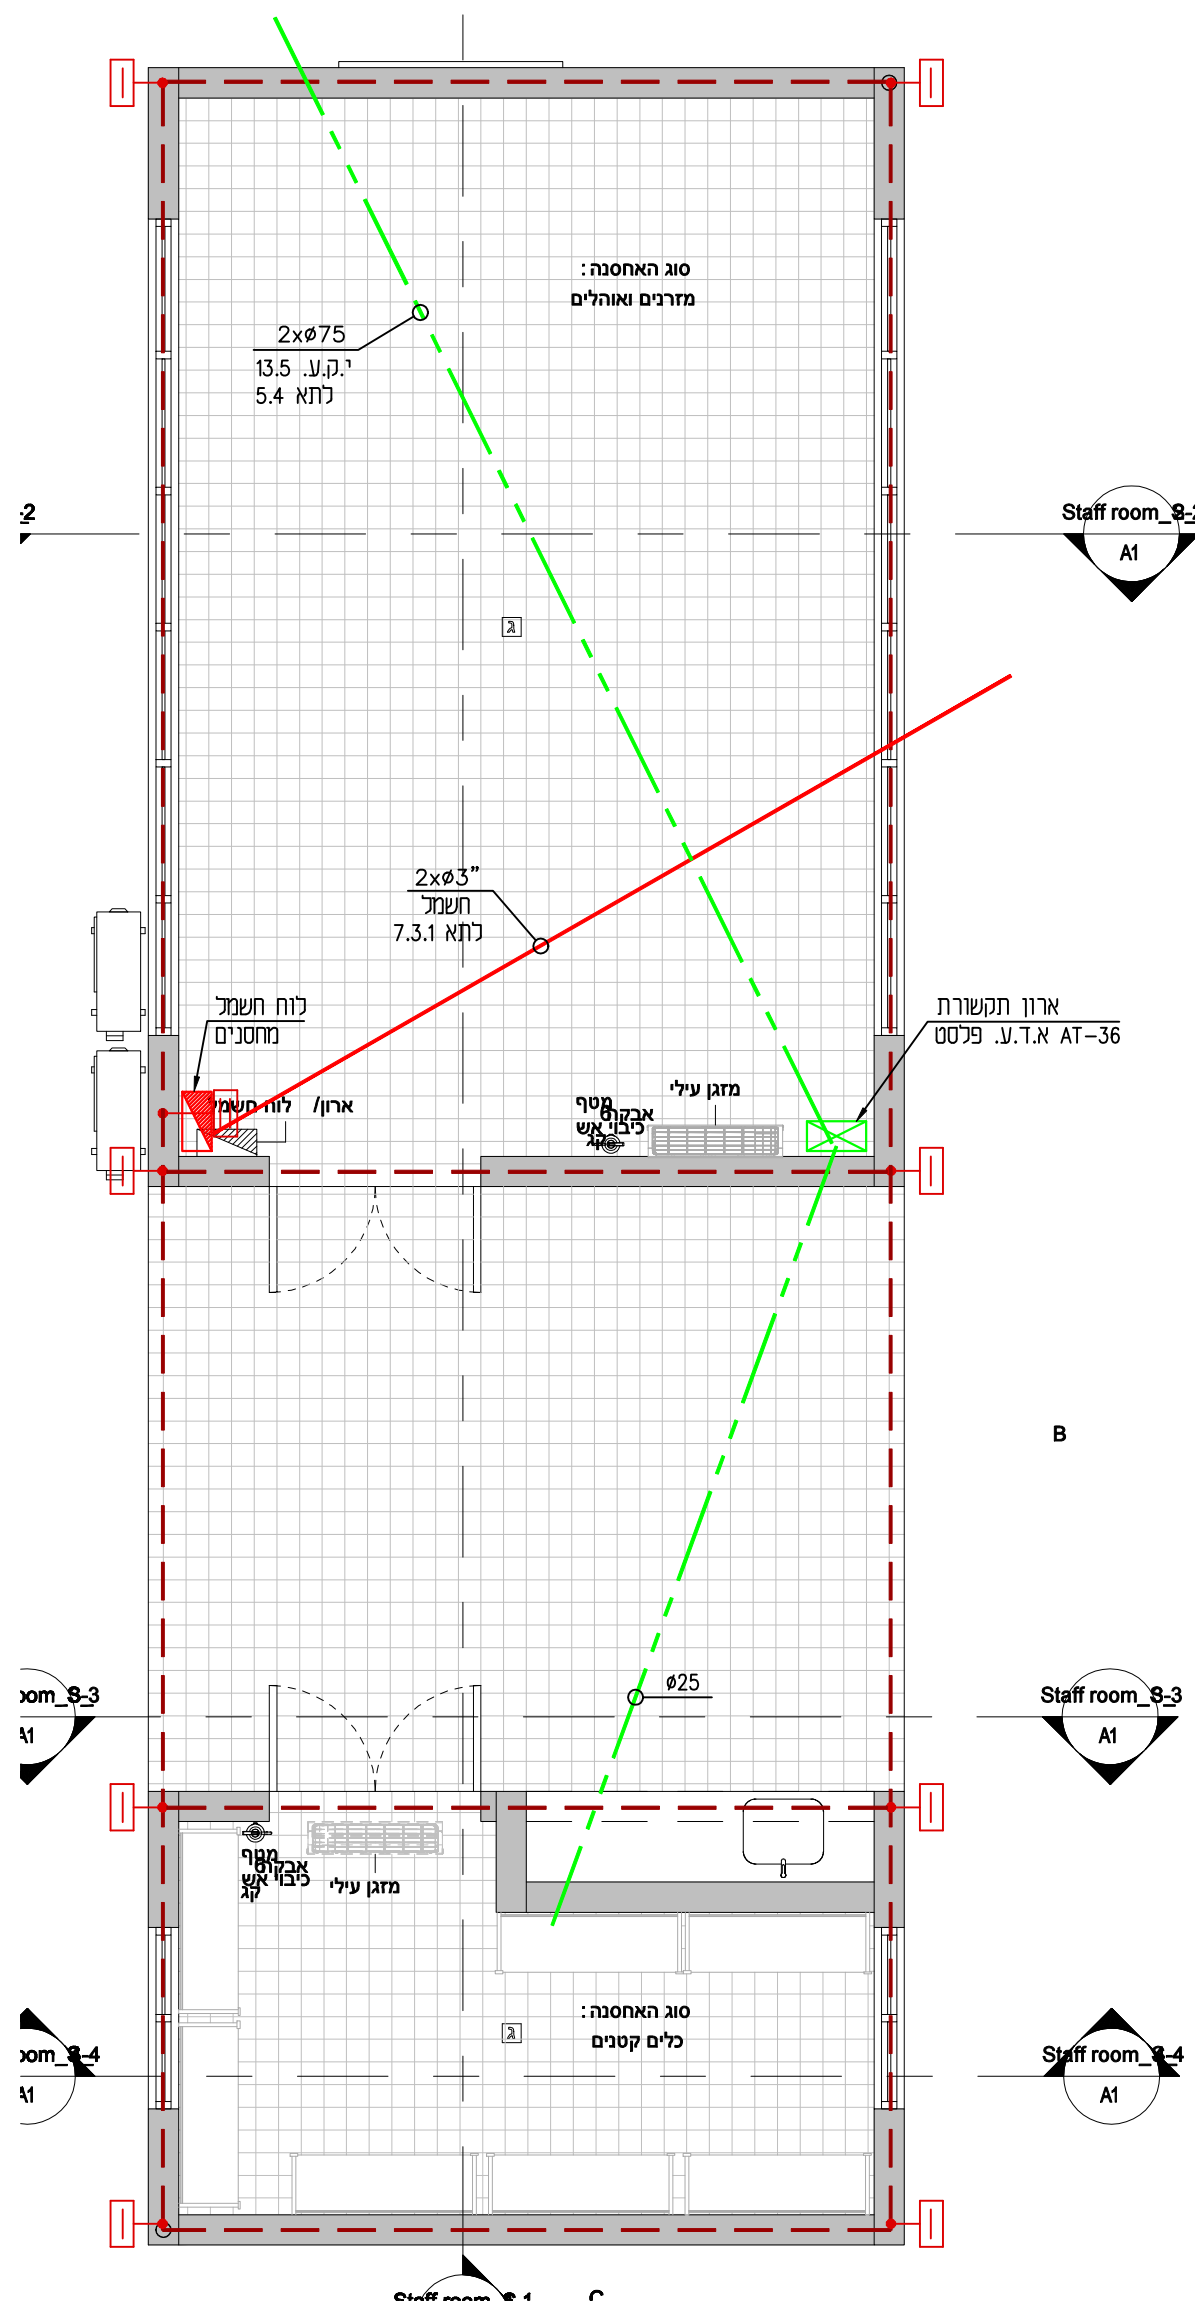

חשמל ותאורה

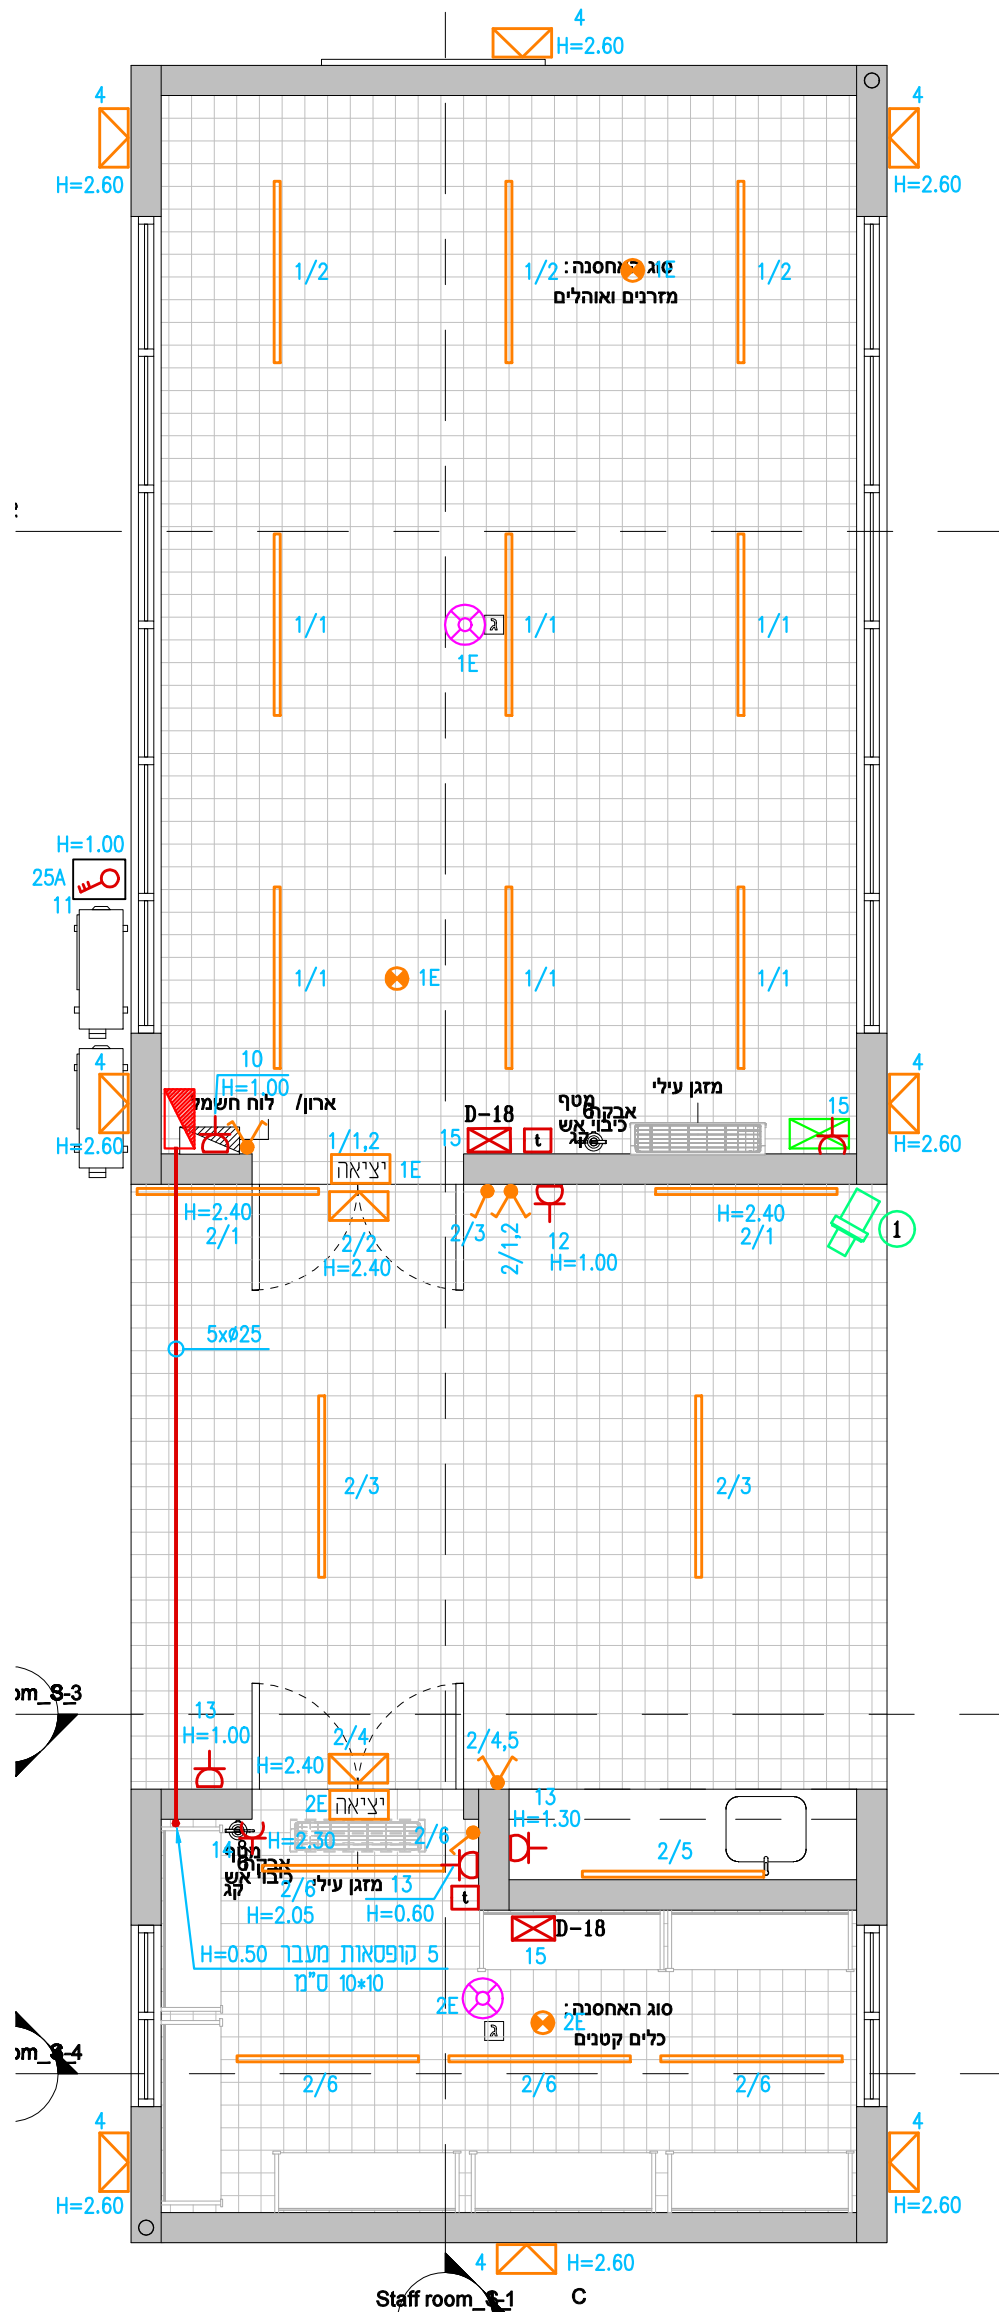

פרט עקרוני לרפסודה

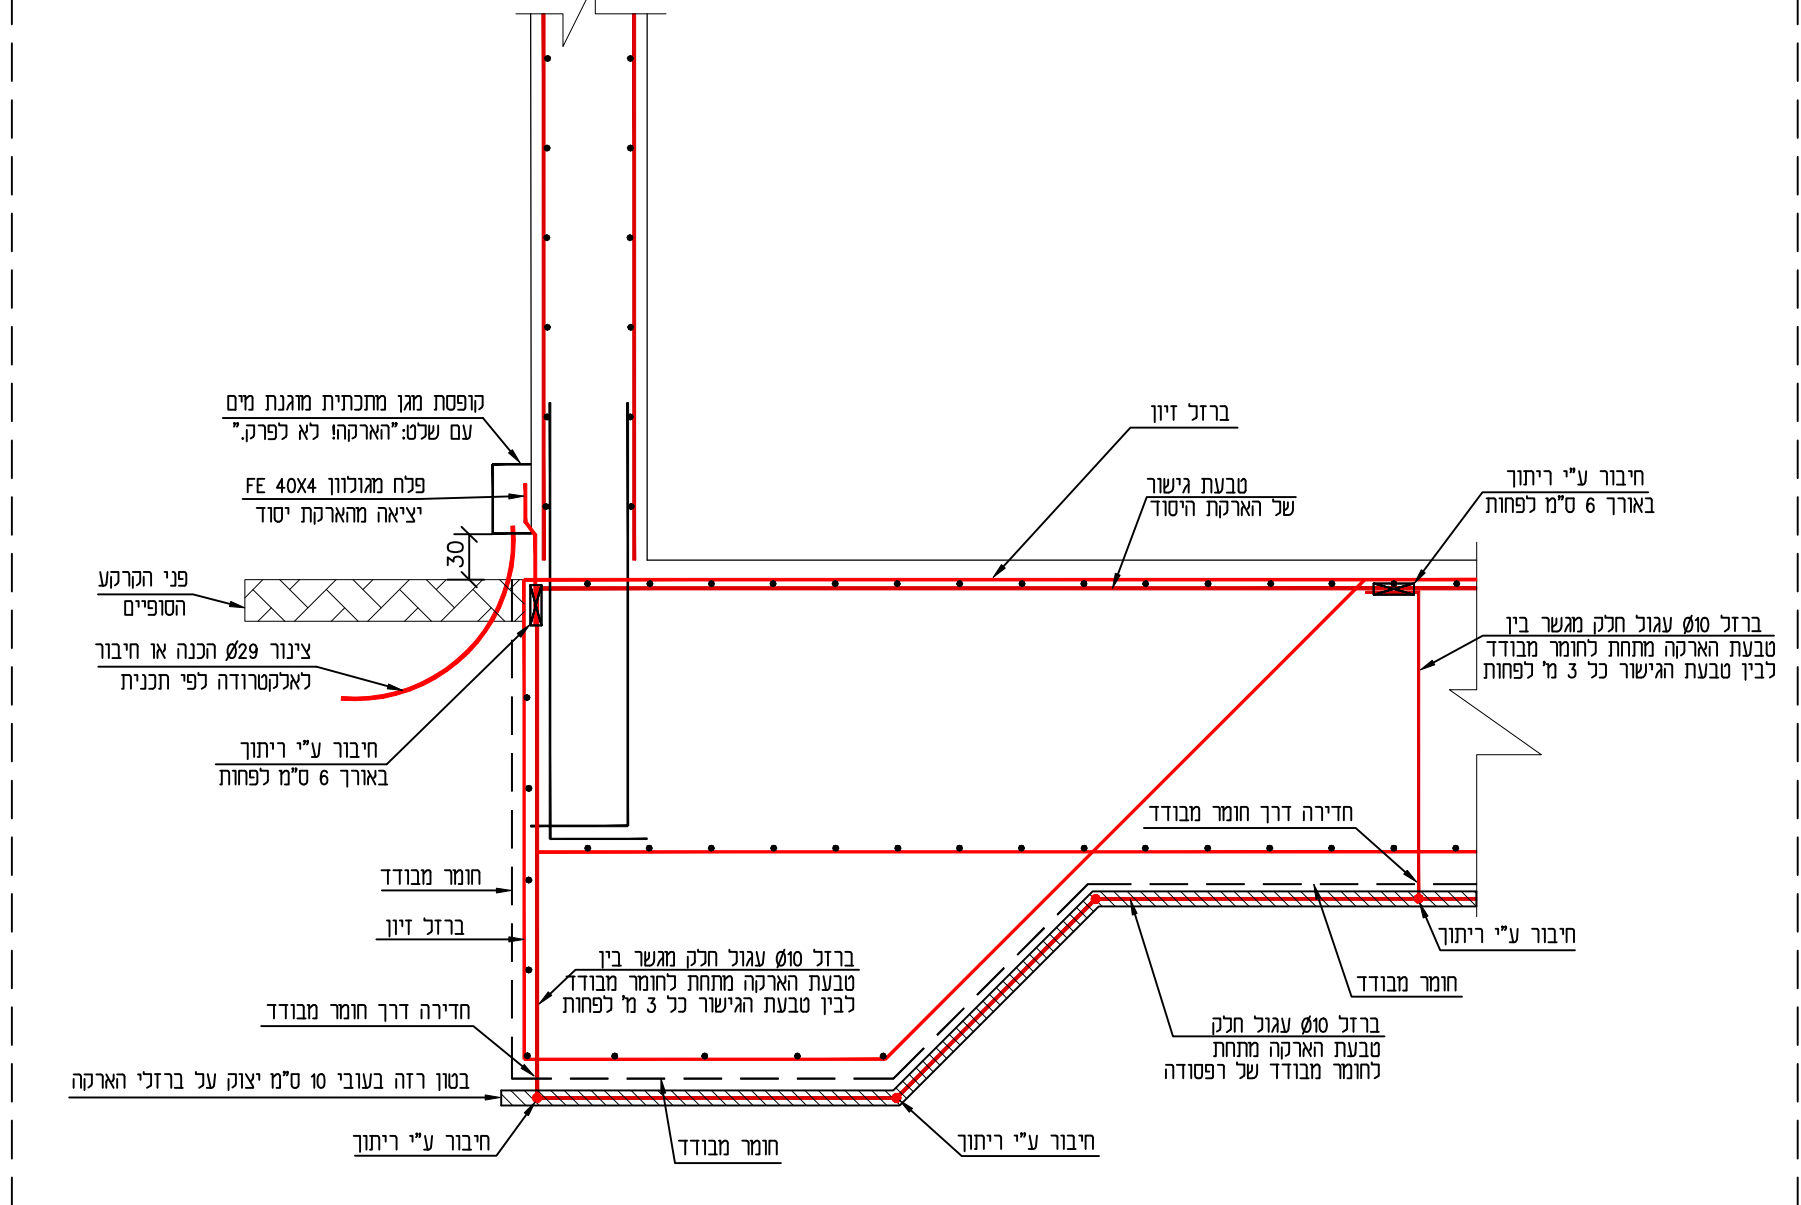

המבצע אחראי לבדיקת המידות ולתאמתחן במקום.
על המבצע לבקר את כל המידות ועל כל טעות או אי התאמה יודיע למחנכו.
אין לבצע מידות ע"פ מדידה מהשומט.

מס	מחוז העדכון	תאריך
19/06/25	עדכון לשכר	
08/07/25	עדכון לשכר	
20/07/25	עדכון לשכר	
21/09/25	עדכון אזורי-גורם תאורה לפי דרישת ר.מ.ג.	

רשות הטבע והגנים

חי בר יטבתה

מס' הפרויקט : 1633

שם התכנית :
תכנית הארקת יסוד וחשמל
מבנה מחסן A12
שלב ב'

מס' גיליון : 1633B-10

קנה מדה : 1:50

0 0.5 1.0 1.5 2.0 2.5 M.

○: לעיון ○: לאישור ●: למכרז ○: לביצוע

תאריך: 18/04/24	מקדורה: 4
-----------------	-----------

משרד מתכנן : **א.נ.ה.** מהנדסים יועצים

רח' יהודה הנחתום 4, באר שבע
ת.ד. 106, מיקוד 8410002

טל : 08-6233086
פקס : 08-6289117

anheng@bezeqint.net

תוכנו ע"י : ארנון	בוקר ע"י : ארנון
-------------------	------------------

שורמט ע"י : מיכאל	אושר ע"י : נ. הלונגה
-------------------	----------------------

שם קובץ : 1633B-10	תאריך עדכון : 21/09/25
--------------------	------------------------