

הערות לביסוס לפי דוח יועץ הקרקע

חפירות ויסודות ראשוניים יבוצעו בנוכחות מהנדס הביטחון באתר וזאת לצורך קביעת העומק הסופי של הביטחון והדרכת המפקח הצמוד. יש לידע על תחילת ביצוע בכתב ובהתראה של 48 שעות לפחות (יש לרשום על תוכנית הביטחון).

4. ביסוס "ברפסודה"

- [illegible]


ח פירות מיקומיות ברפסודה יעשו בשיפע 1:1 (לאחר ביצוע מילוי והידוק)
ומרווח העבודה ימולא בטון

הערות לפלדה

- כל הריחוקים מלאים לפי עובי הפח הדק במסבר
כל הריחוקים ייתנו בבית המסבאה לפני קיטון וצביעה
הריחוקים יהיו ריחוקי העקה בין הפלגנים
לפרופילים ובהארחת הפרופילים
כל הברגים יהיו בדרגת חוזק 8.8
ברג יעקון יהיו מסוג "Hilti" או שו"ע
בעומק 150 מ"מ לפחות בקוטר ע"פ 9
כל החורים יהיו בקוטר בברג 1 מ"מ
כל חיבורי הפלדה יהיו לכאן הסרת הטיח
"מסכל" באם קיים ויעגנו לבסוף המסר היש

כל חלקי המהכת יהיו מגולגלים וצבועים, הגיליון יהיה ברתאם לת"י 918.
 הגיליון יהיה גיליון חם בעובי 80 מיקרון.
 הצביעה תהיה צבועה באבקא בעיסה האלקטרוסטטית (בתנור)
 ובי שכבת הצביעה יהיה 100-80 מיקרון. לפני הצביעה
 יקו משטחים בחול ובחולץ ארי.
 הי' שכבת גלון וצביע יהי 160-180 מיקרון ויש לבצע
 דית מכן ותקנים אישוריע לעב' הגלון והצבע והתאמתם לת"י.


פרס רצפה מונחת בעובי 20 ס"מ

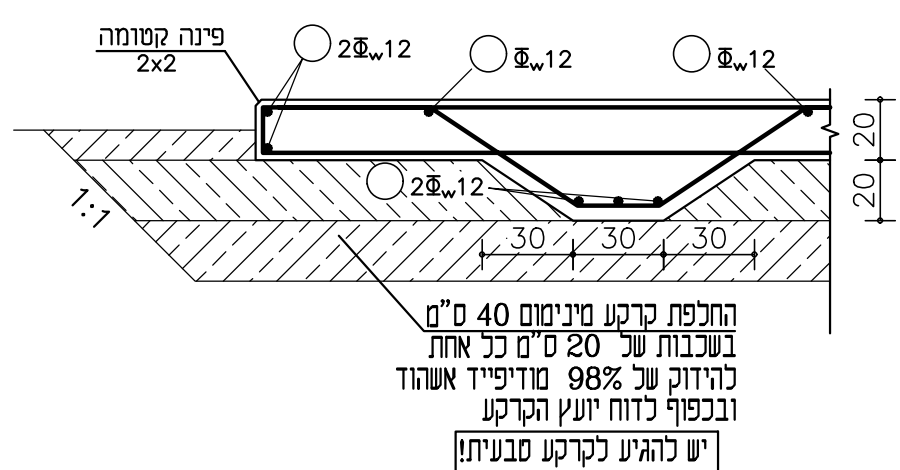


הערות

- 1- סוג הבטון ב-30
- 2- דרגת חשיפה 3
- 3- סוג הפלדה Fe500
- 4- גרסה וחוכית זו ביחד עם דוח יועץ ההקרקע
- 5- ש"ל לזמן את יועץ ההקרקע איגן זליו דייאמנדי לפני ביצוע הירידוק



הקבלן אחראי למידות והתאמתן
במקום
במקרה של אי-התאמה או טעות
יש לפנות למתכנן
אין למדוד מהתוכנית

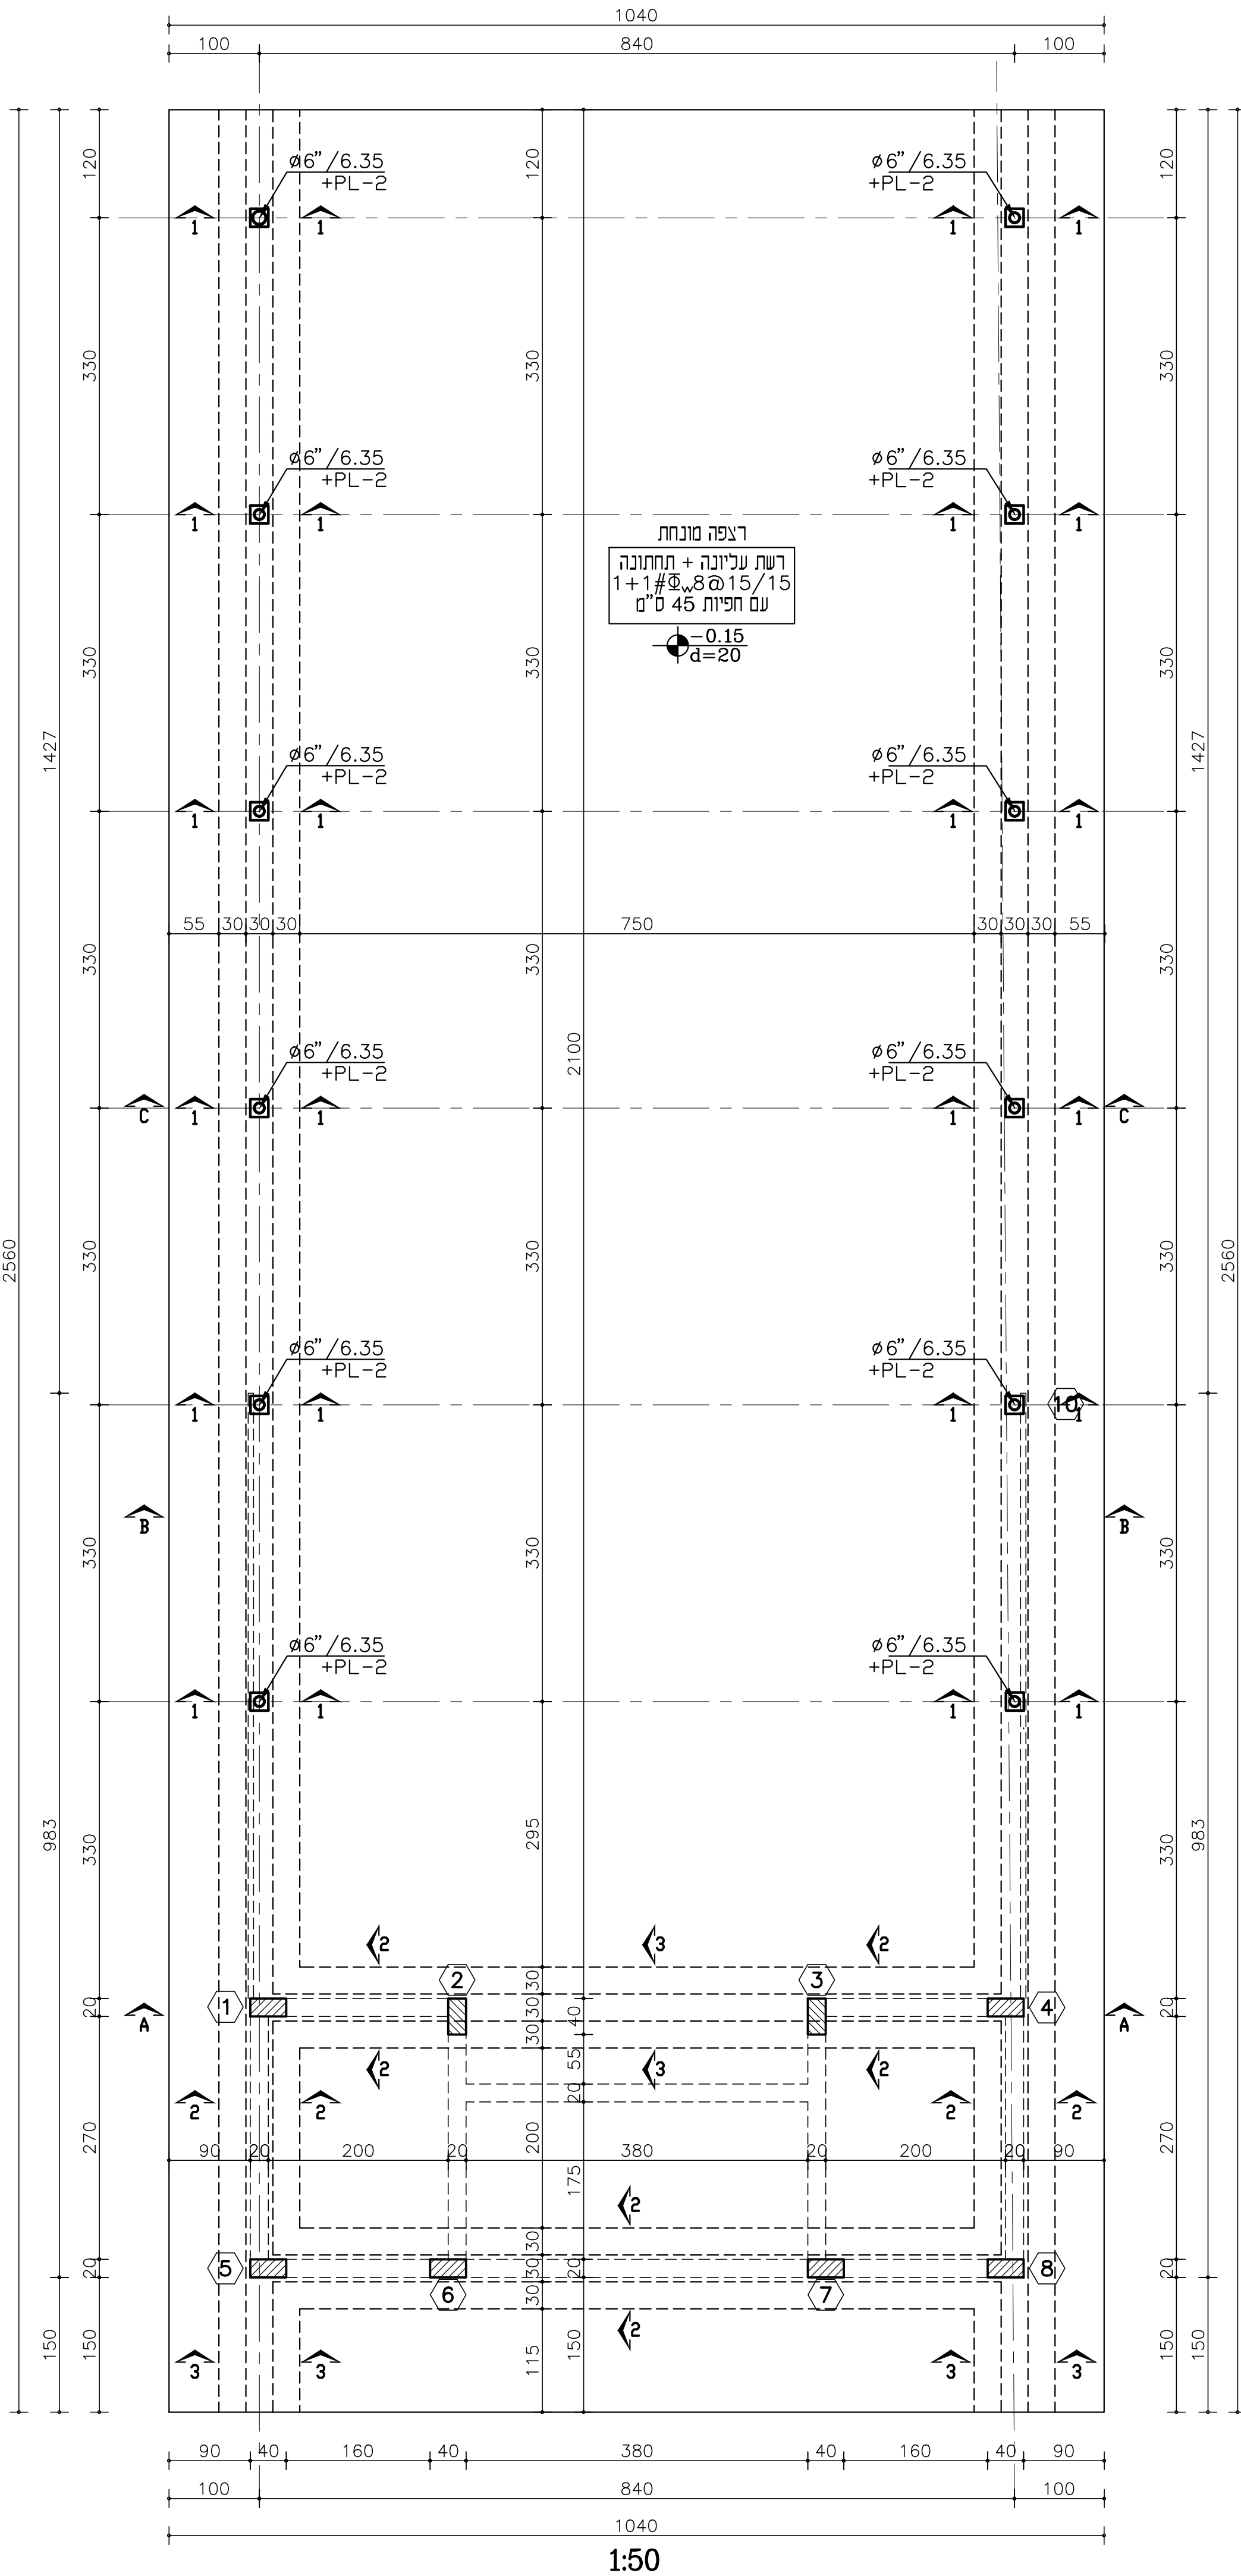[illegible]


תכנית רצפה

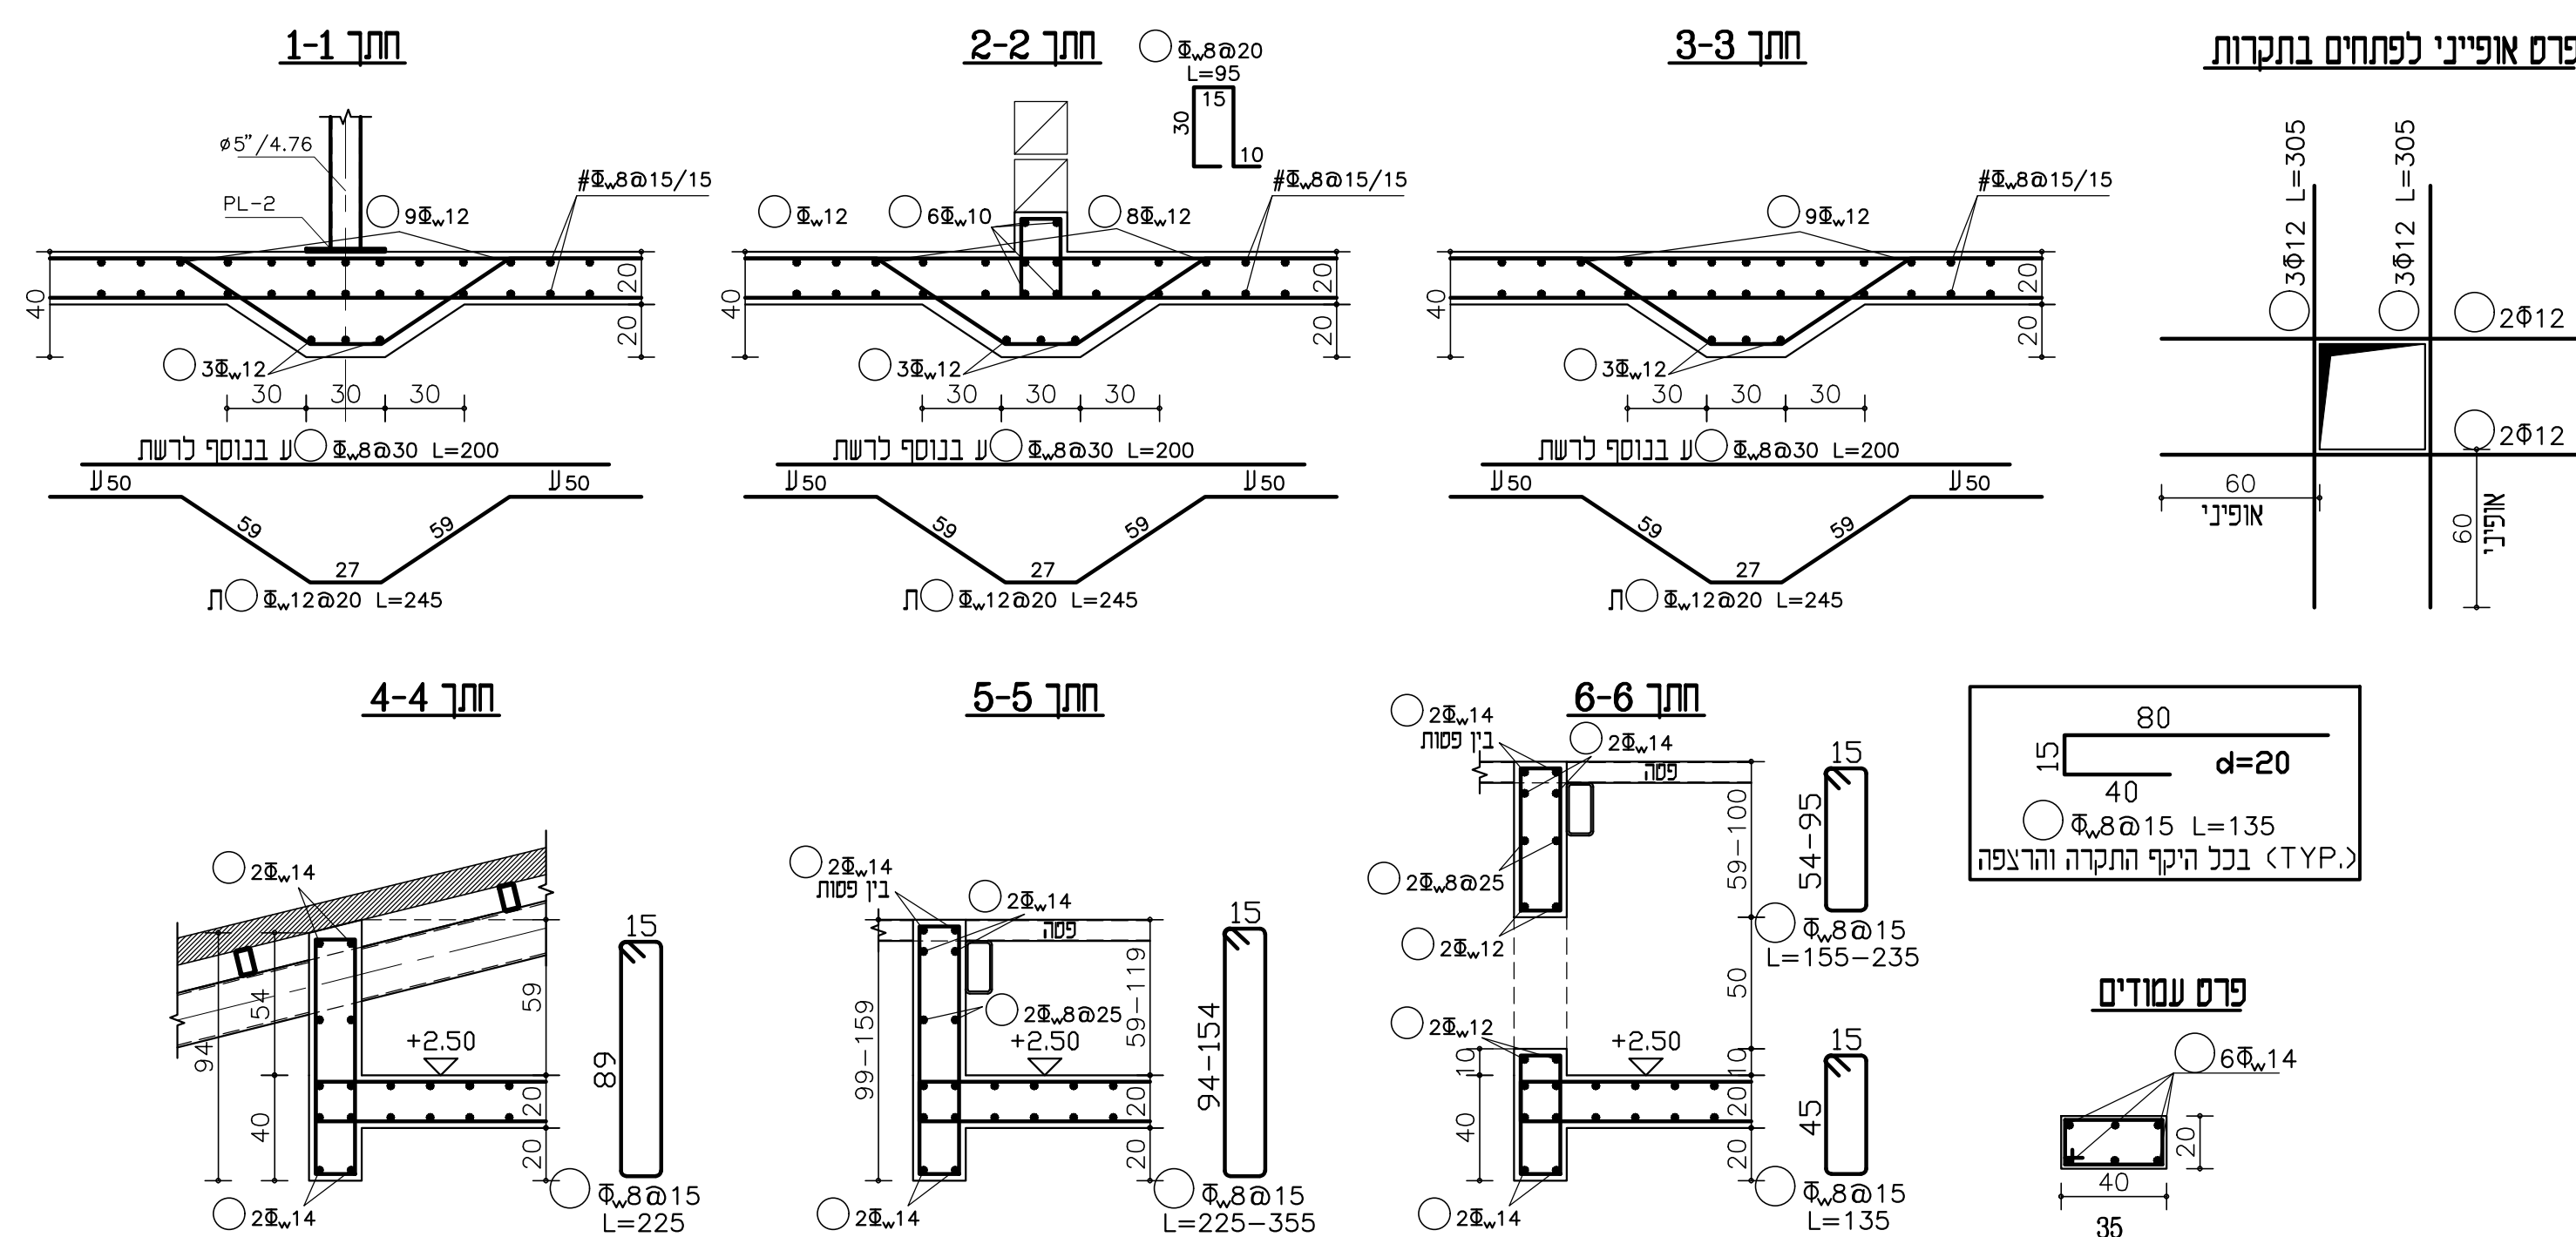


ידים

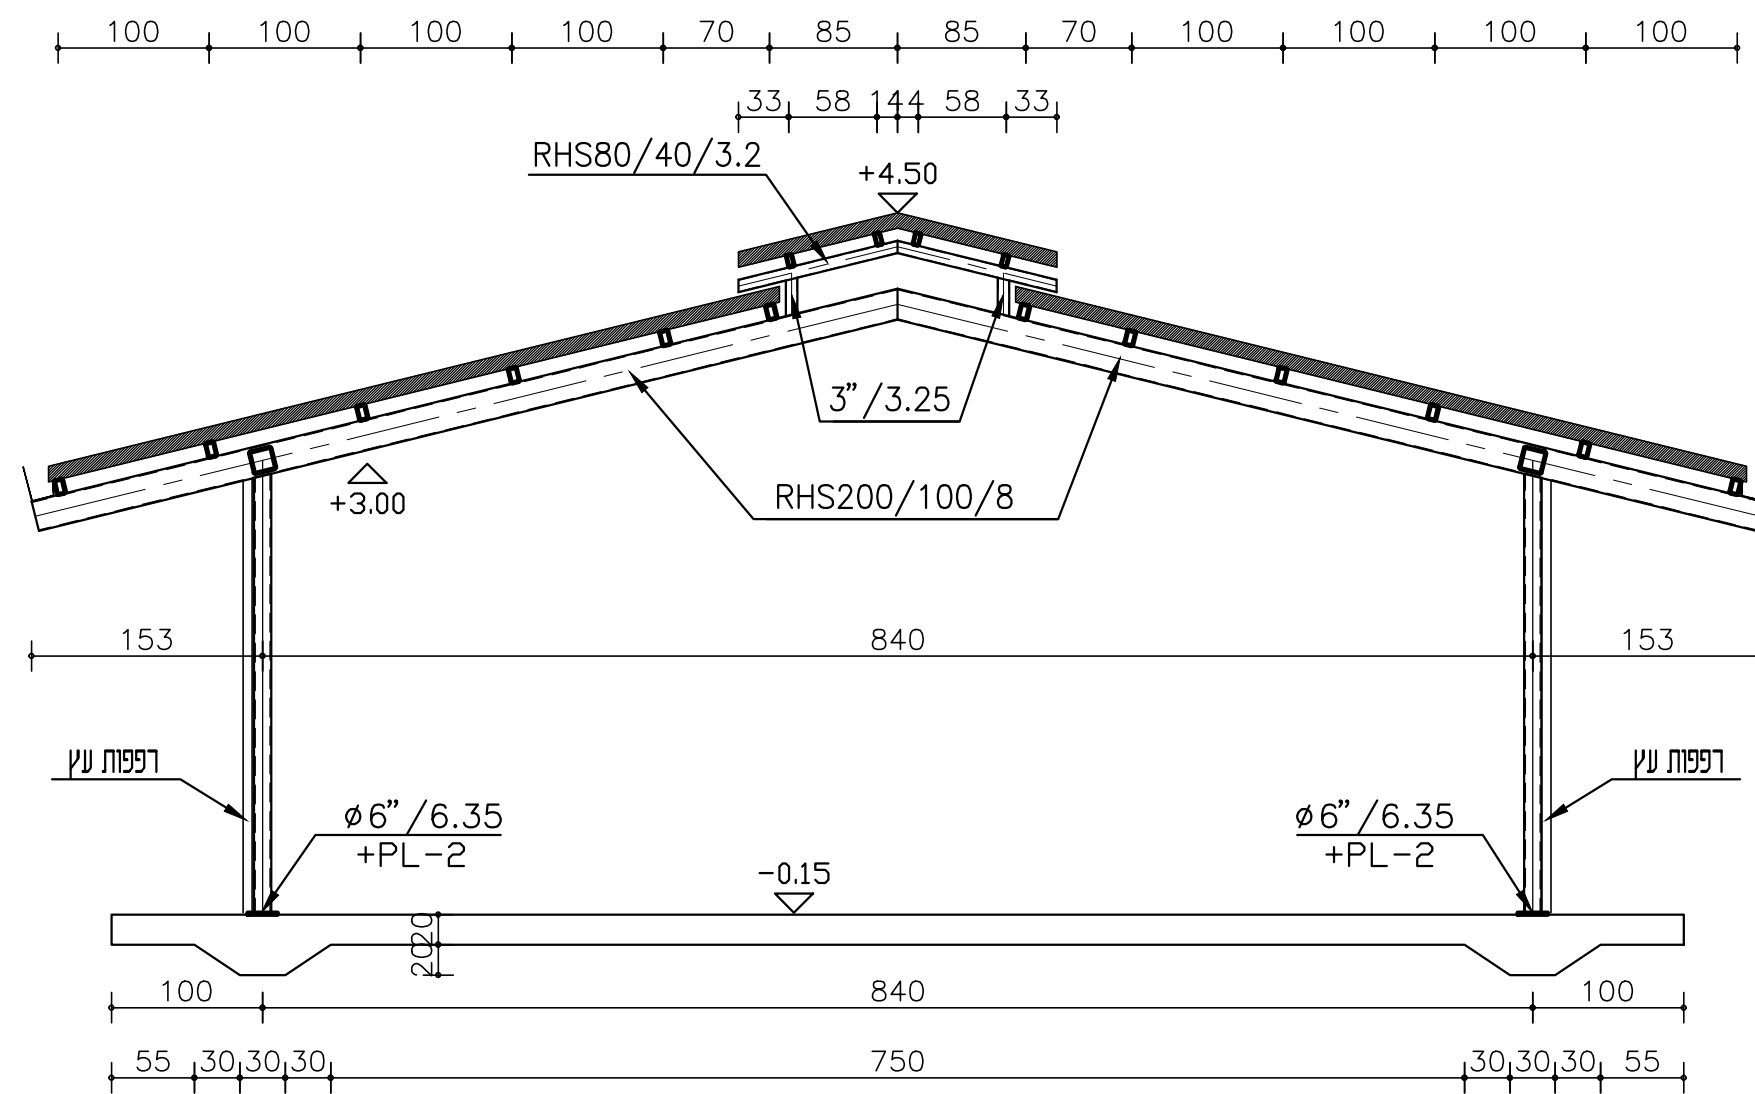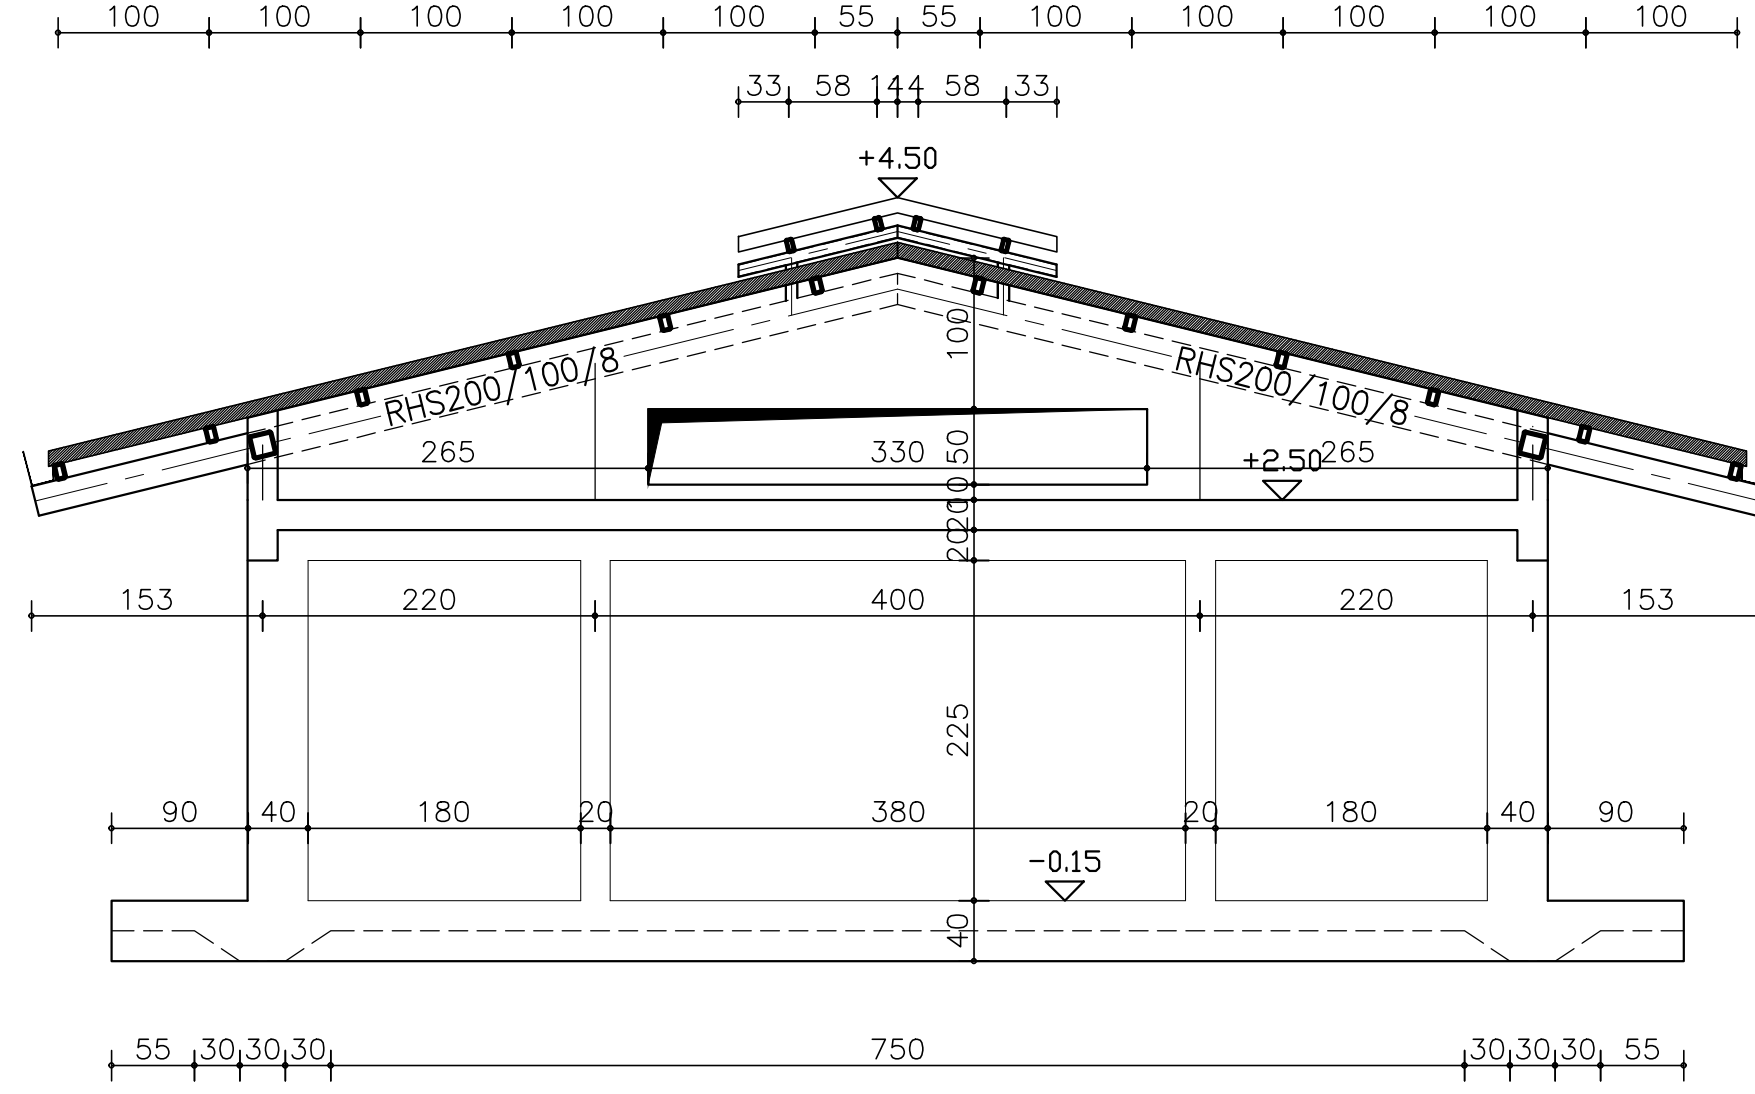




B-B

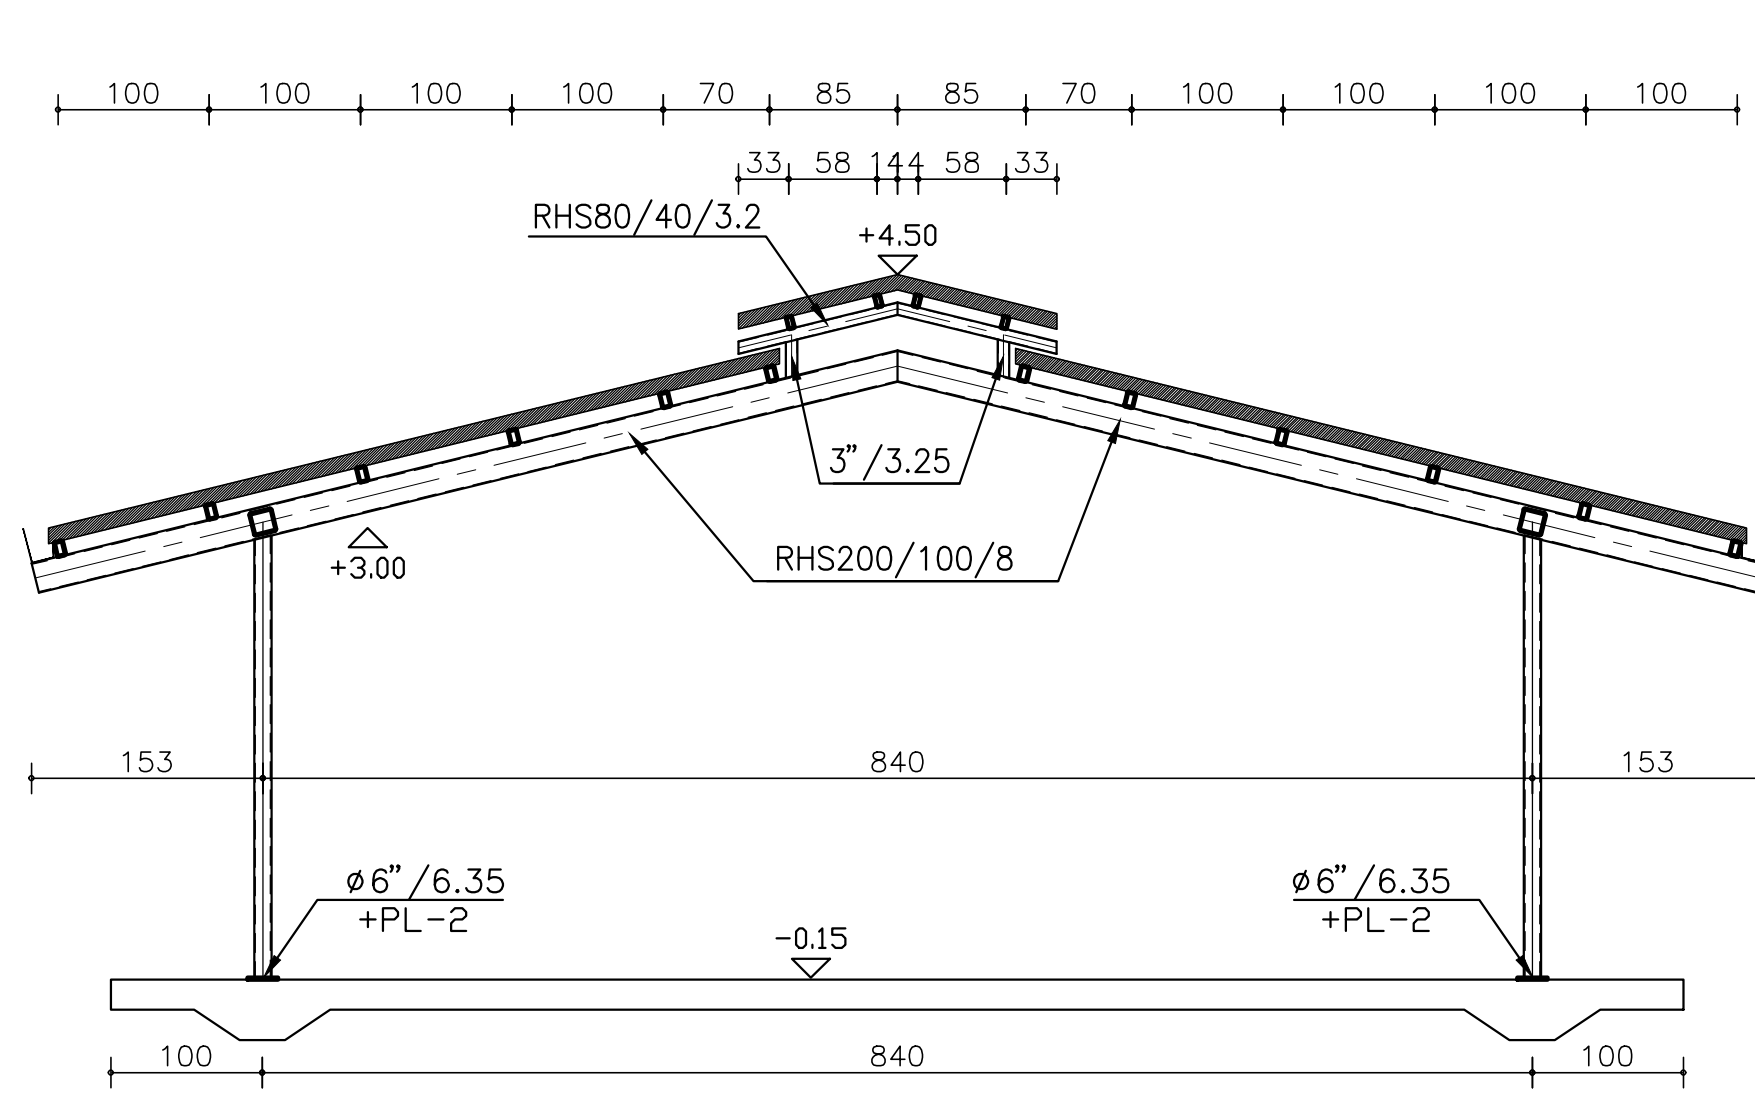

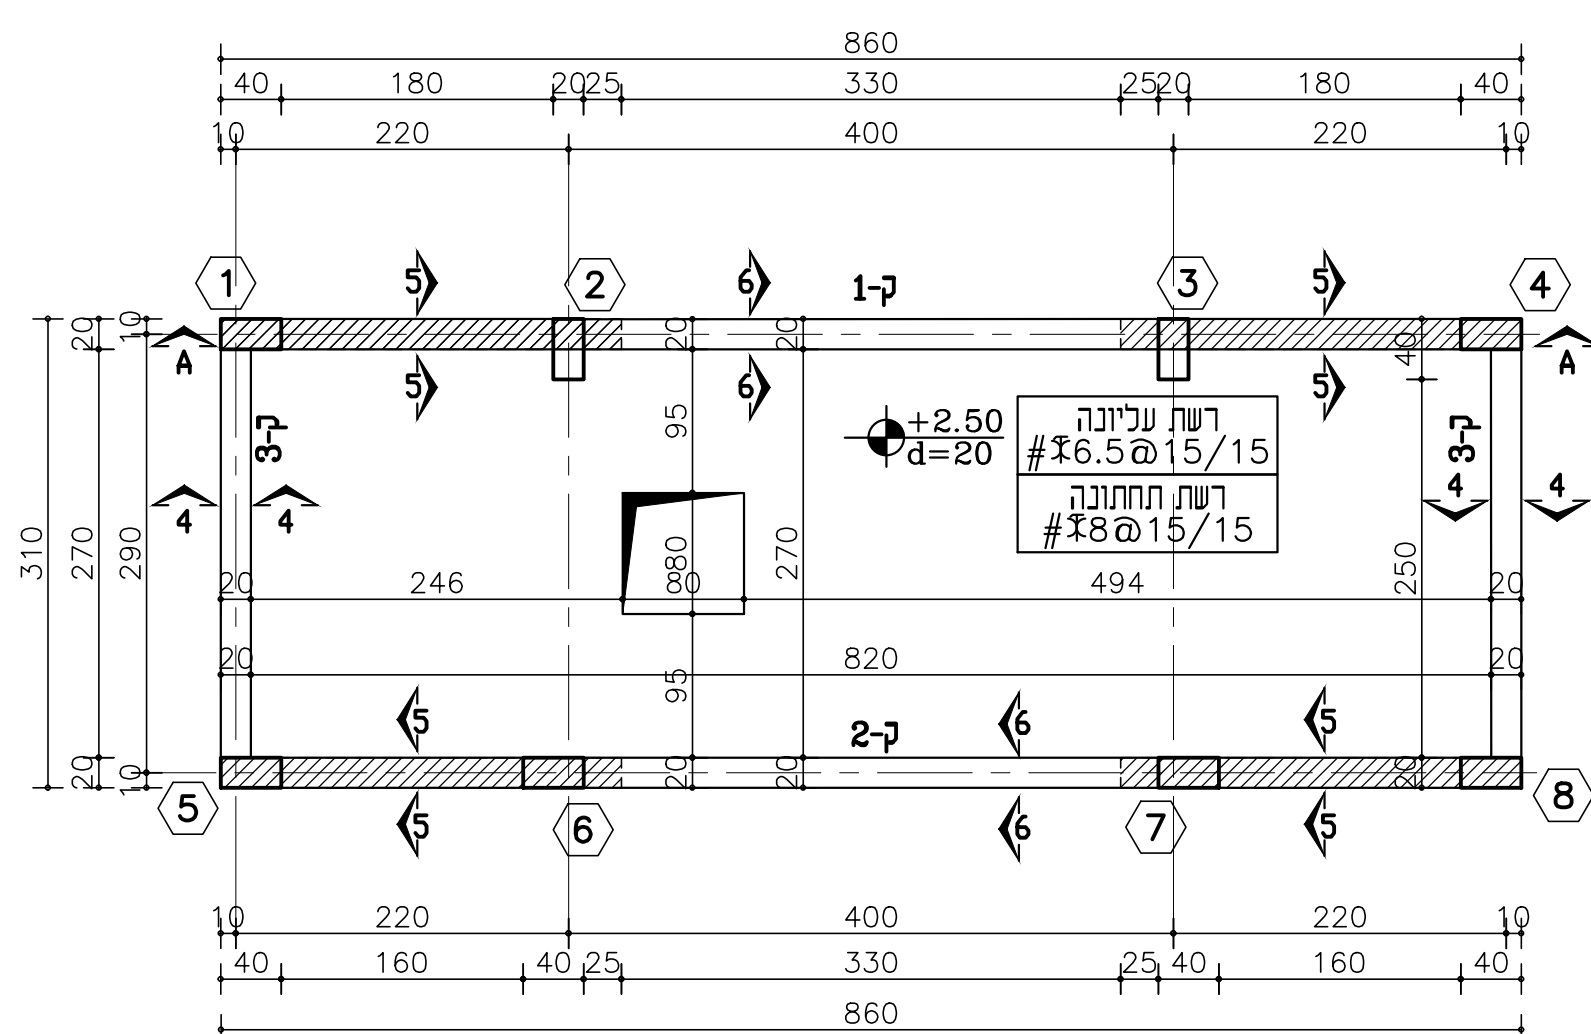


ה במפלס +2 50

1:50

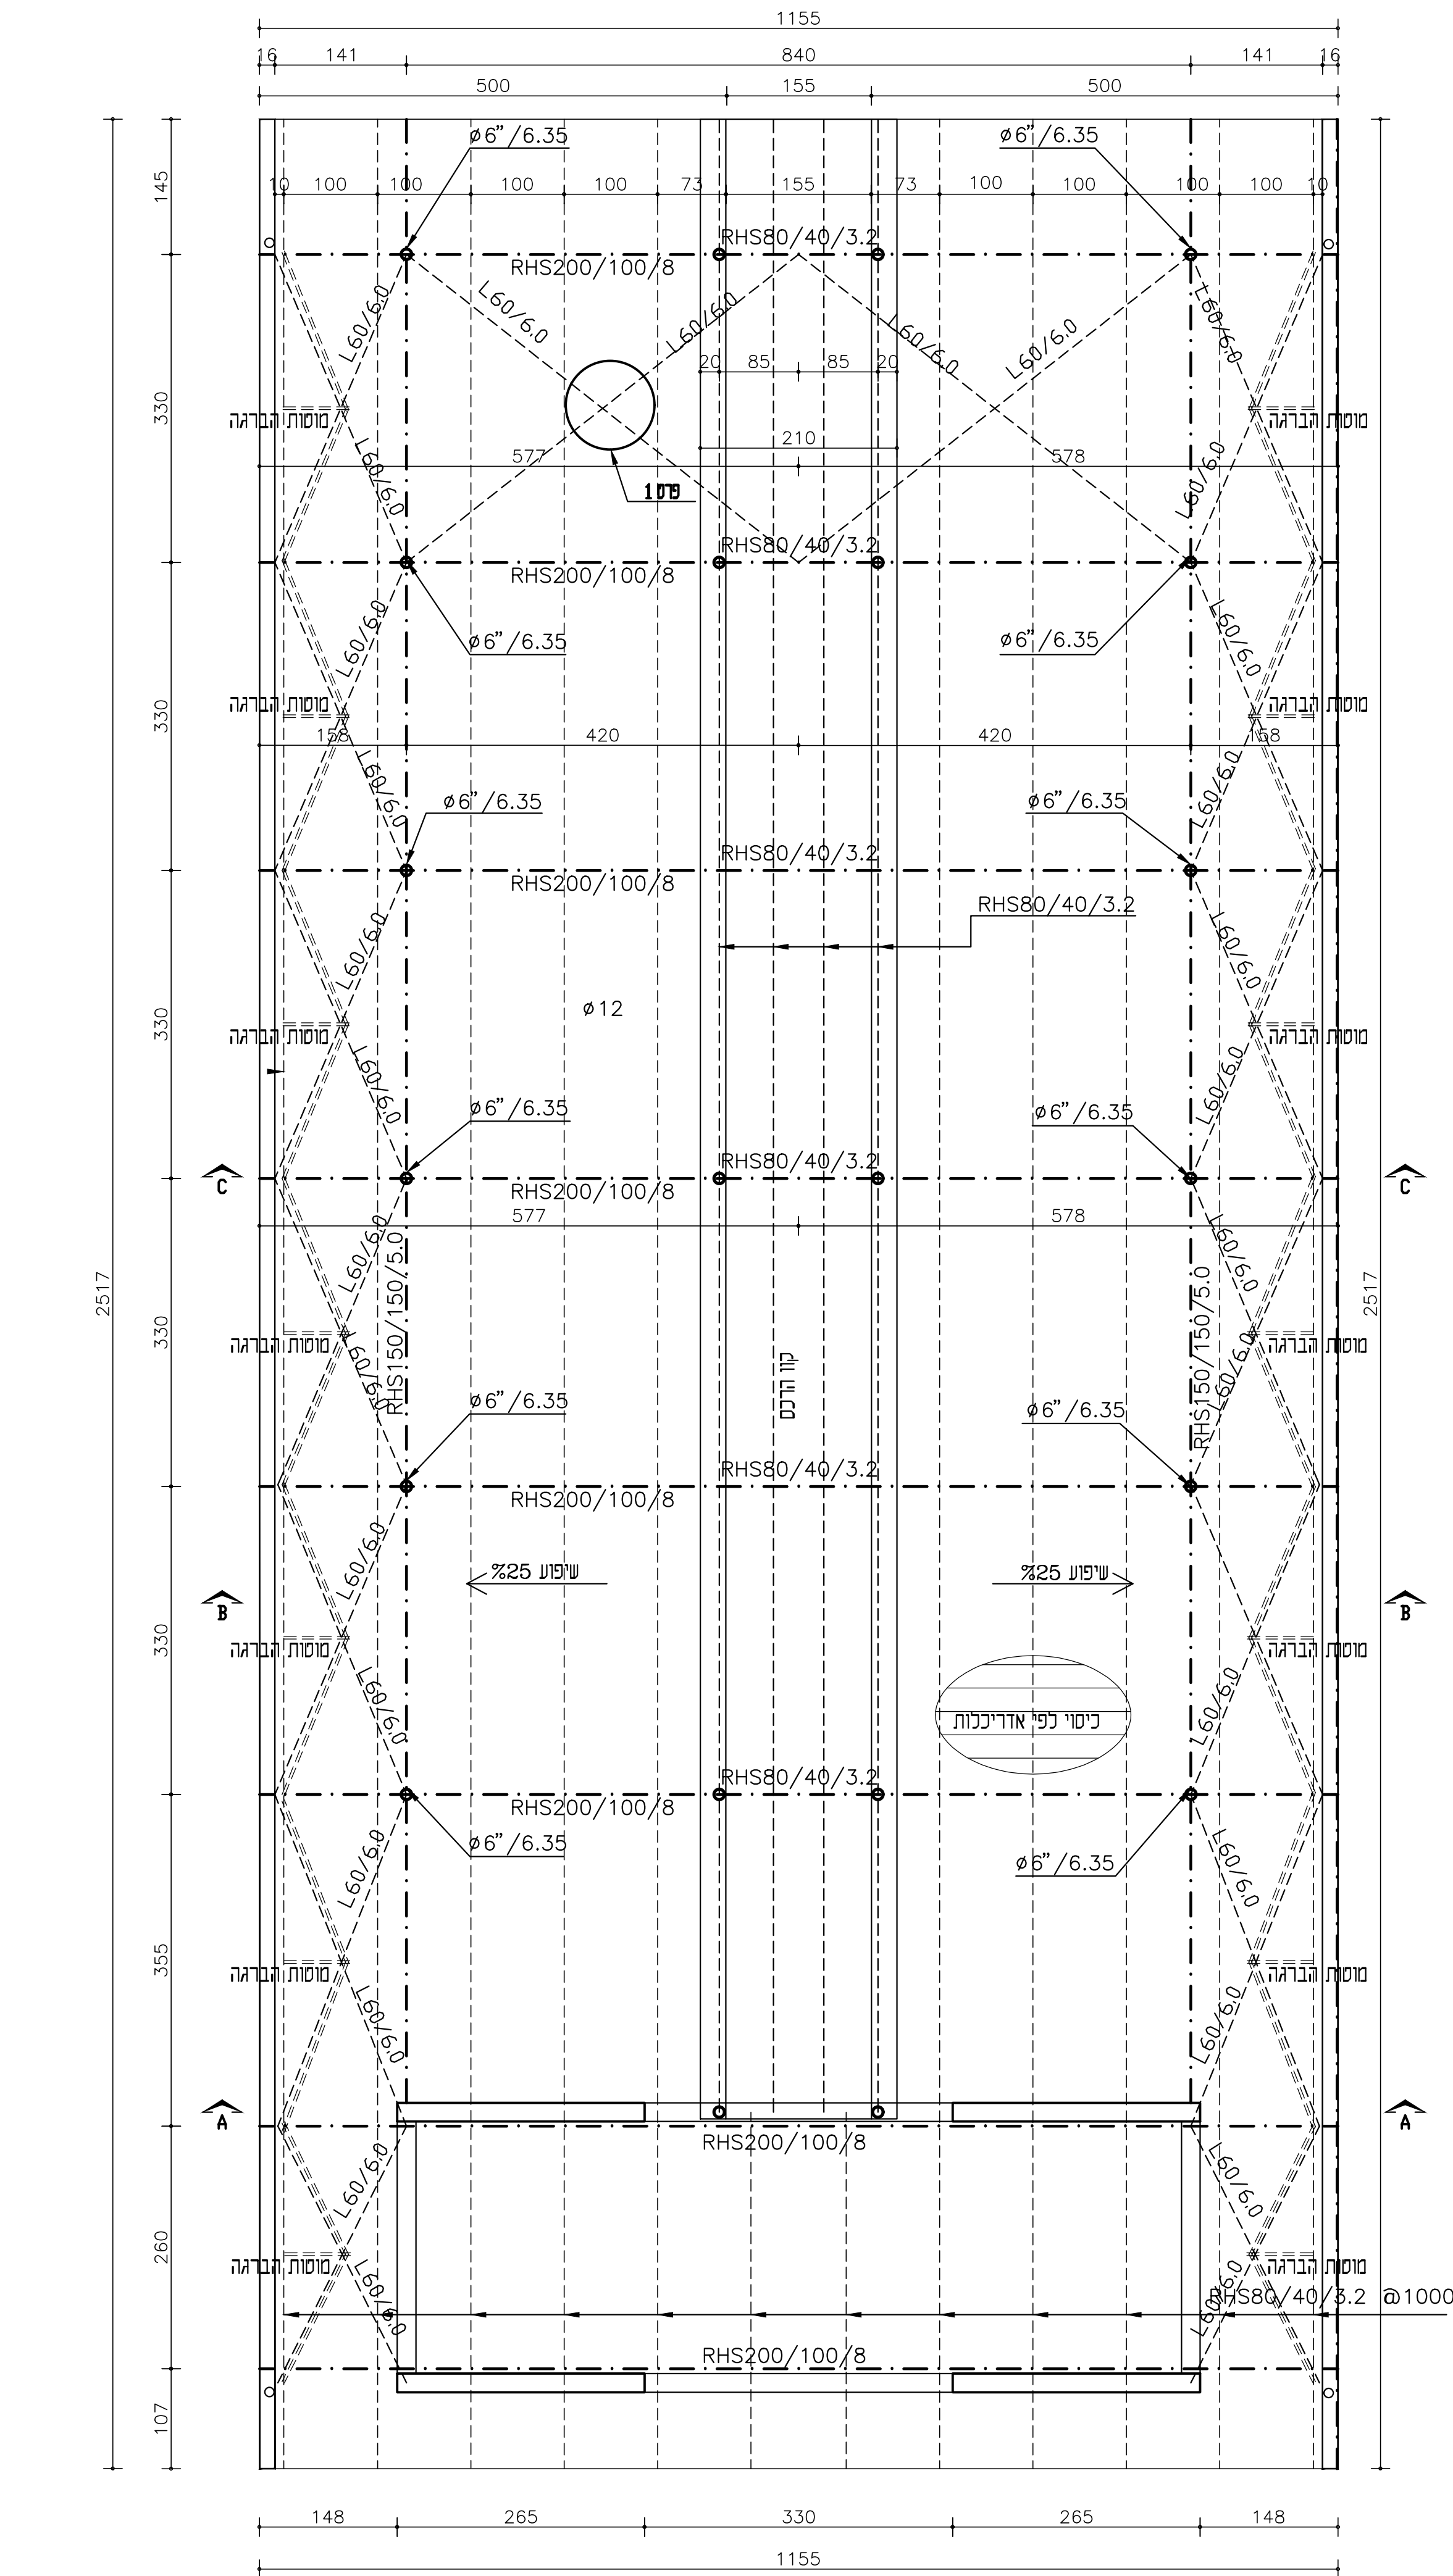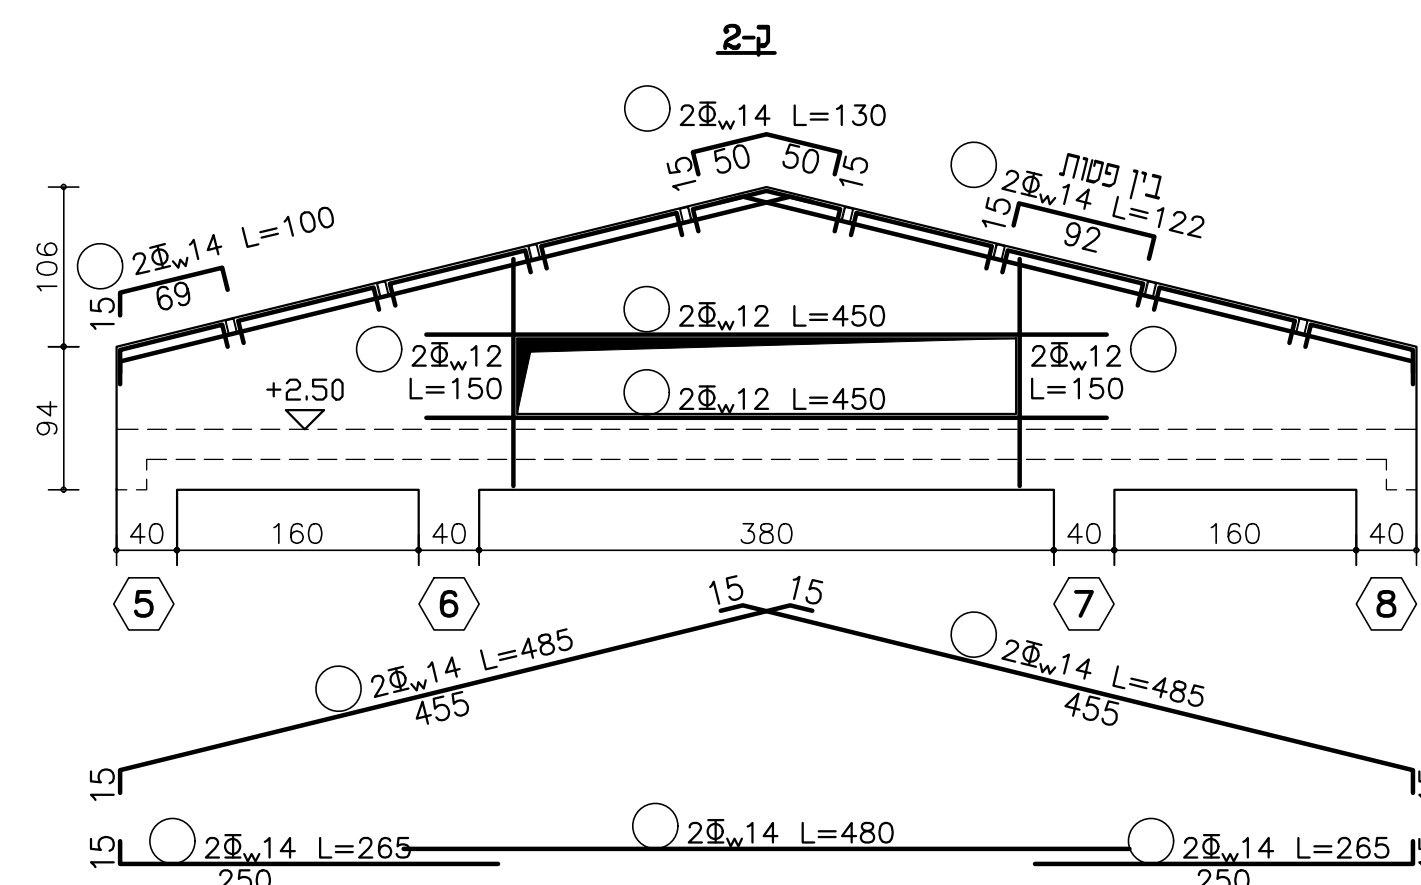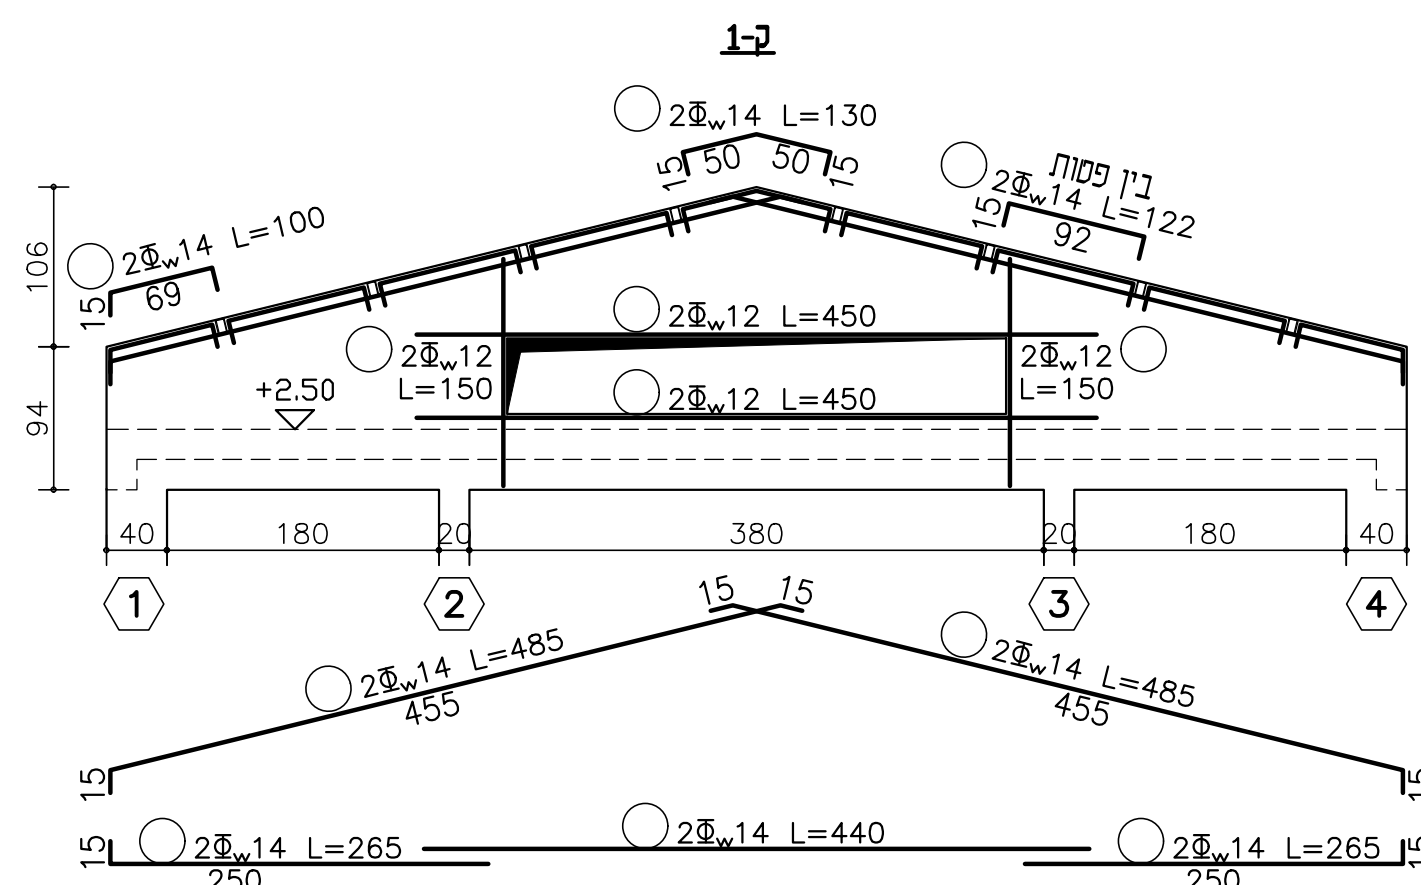


1:50
ג' י"ח

Math 112

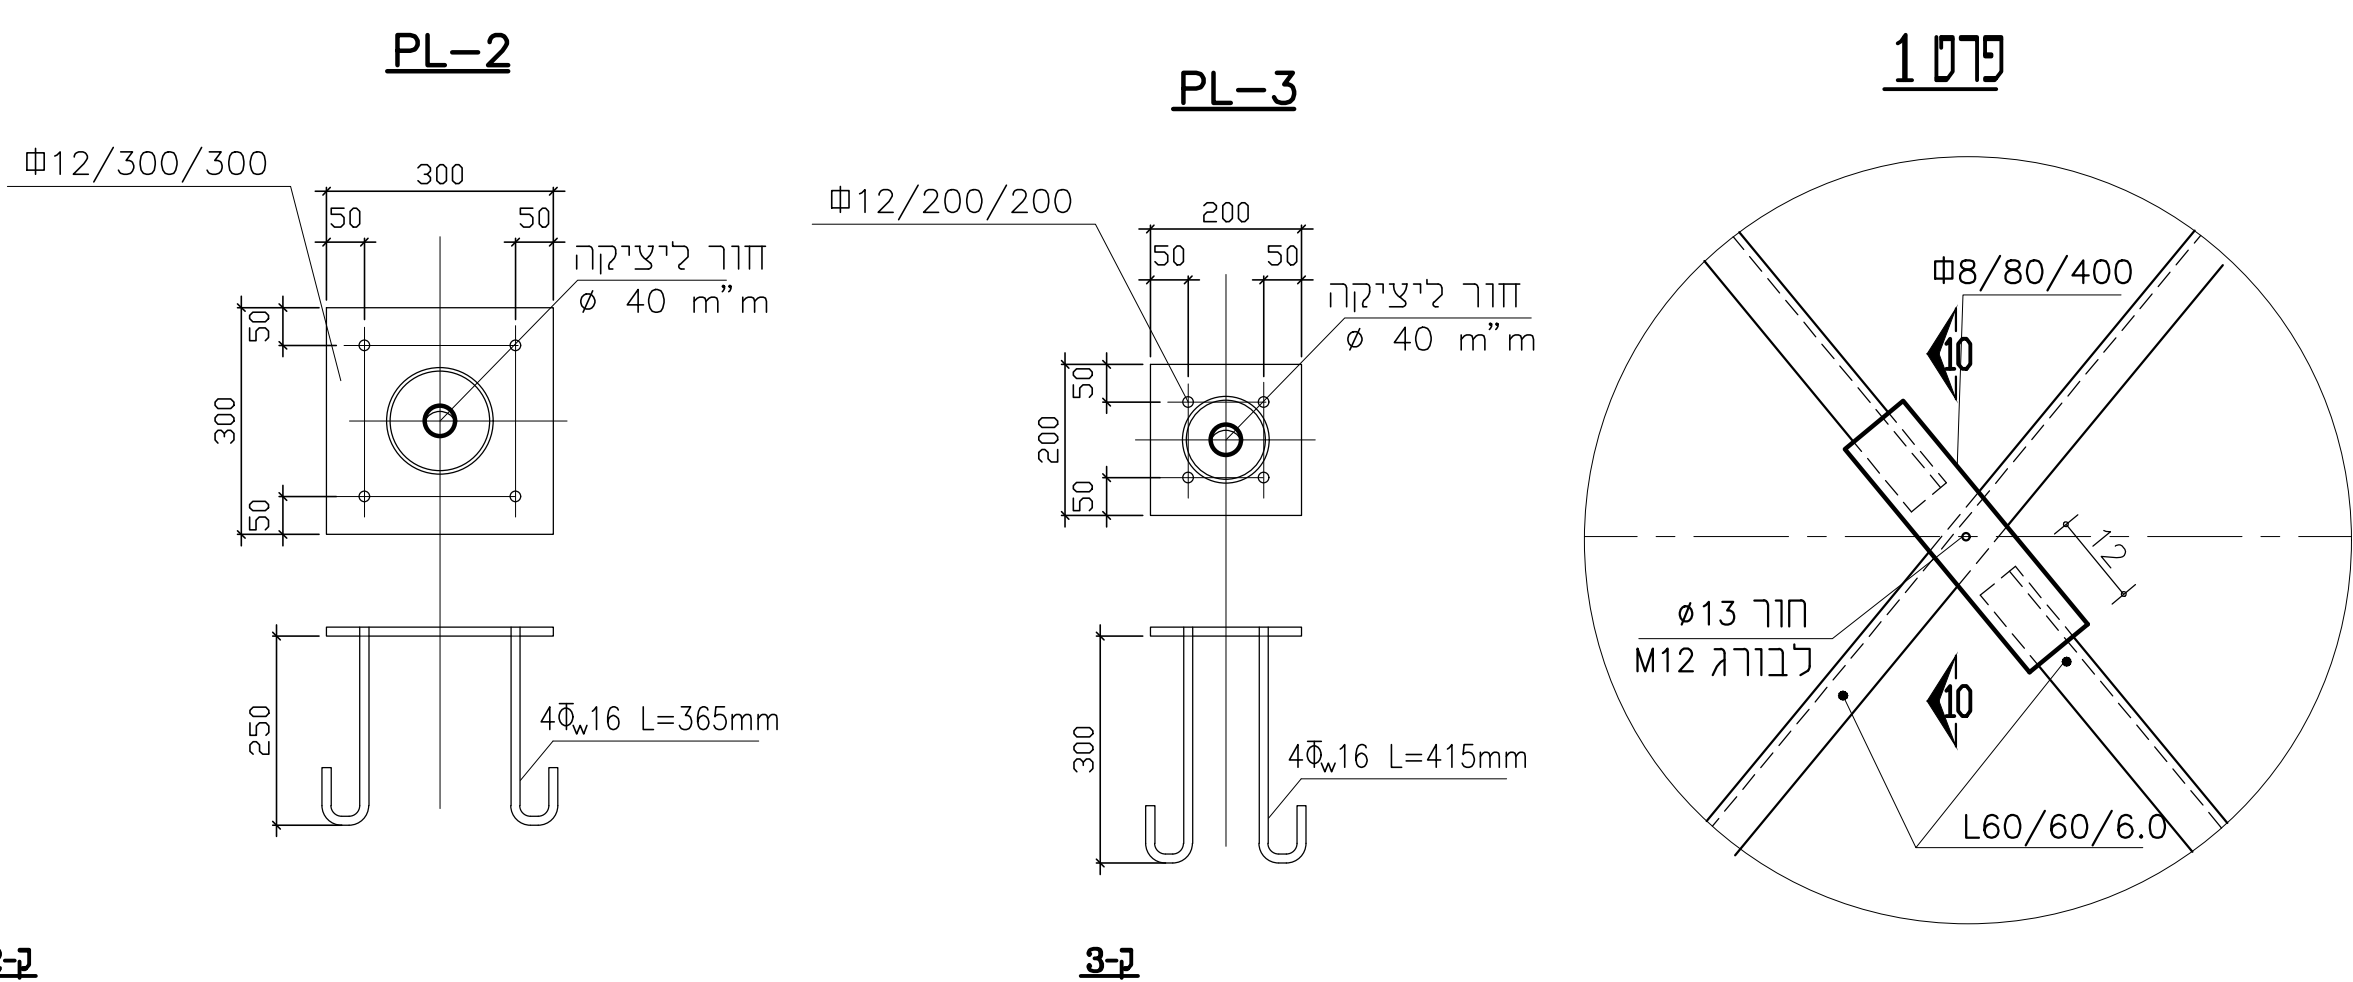

3-2

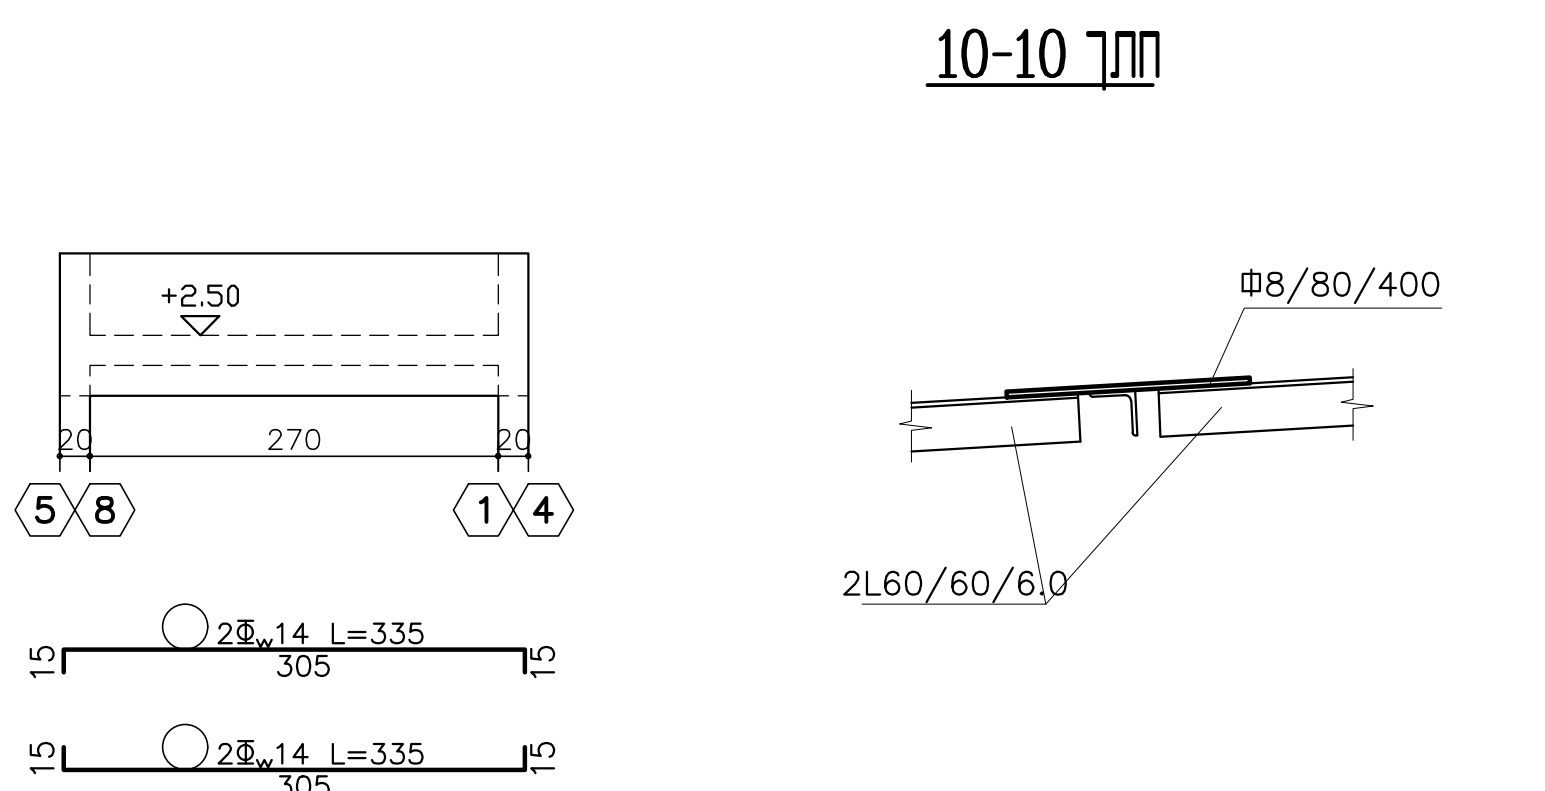

חתך 10-10