

רשימת פרטים

- 1 ריצוף מיסעה ואבן שפה כביש
- 2 רחבה מרוצפת ואבן גן
- 3 ריצוף גרנוליט- רחבה ומדרכות
- מכסה שוחה חשוף ליציקת גרנוליט
- 4 ריצוף בטון אפוקסי למטבח חיצוני
- 5 תעלת ניקוז טרומית
- 6 מעבר אירי
- 7 קיר מאבן לקט
- 8 קיר הפרדה בין מטבחון חיצוני לכניסה לשירותים
- 9 קיר מעלון ונישה לברזים
- 10 פרט הנמכה לעגלת ממכר
- 11 במת הגבהה למזרונים
- 13 מיסלעה
- 14 הצללה
- 15 מערכת ישיבה מבטון
- 16 ספסל ישר פס נגיש
- 17 אלמנט ישיבה חלוקי נחל
- 18 אשפתון
- 19 מעקה הולכה


שכנים	תאריך	תאור	מהדורה	סטטוס
	30.12.2025	פרטים	01	למכרז
	16.02.2026	הוספת פרט 19 - מעקה הולכה	01	למכרז
			01	למכרז

הערות:

1. יש לאשר את האבן לפני הזמנה לשטח
 2. יש לבצע דוגמא באתר בגודל 3 מ"ר ולקבל את אישור המפקח והאדריכל להמשך העבודה
 3. יש לקבל אישור לרמת הידוק המצעים לפני המשך עבודה
 4. ניסור אבנים יבוצע ע"י מסור
- אין לחתוך אבנים באמצעות גליוטינה .
אין להשתמש באבן אשר גודלה קטן מ 50 משטח אבן שלמה




אבן שפה למעבר חברונית מתולטשת

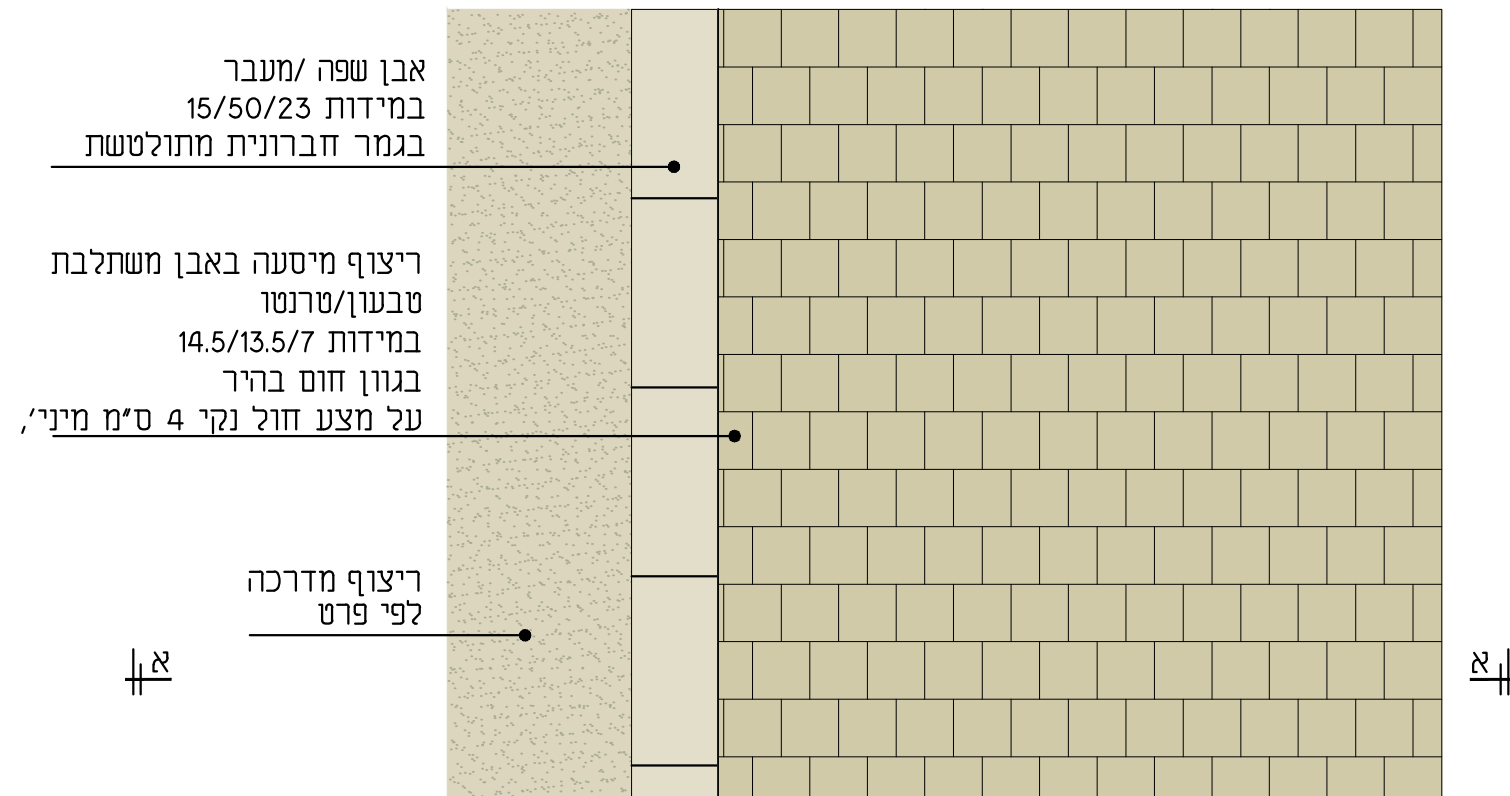


תכנית

קנ"מ: 1:20

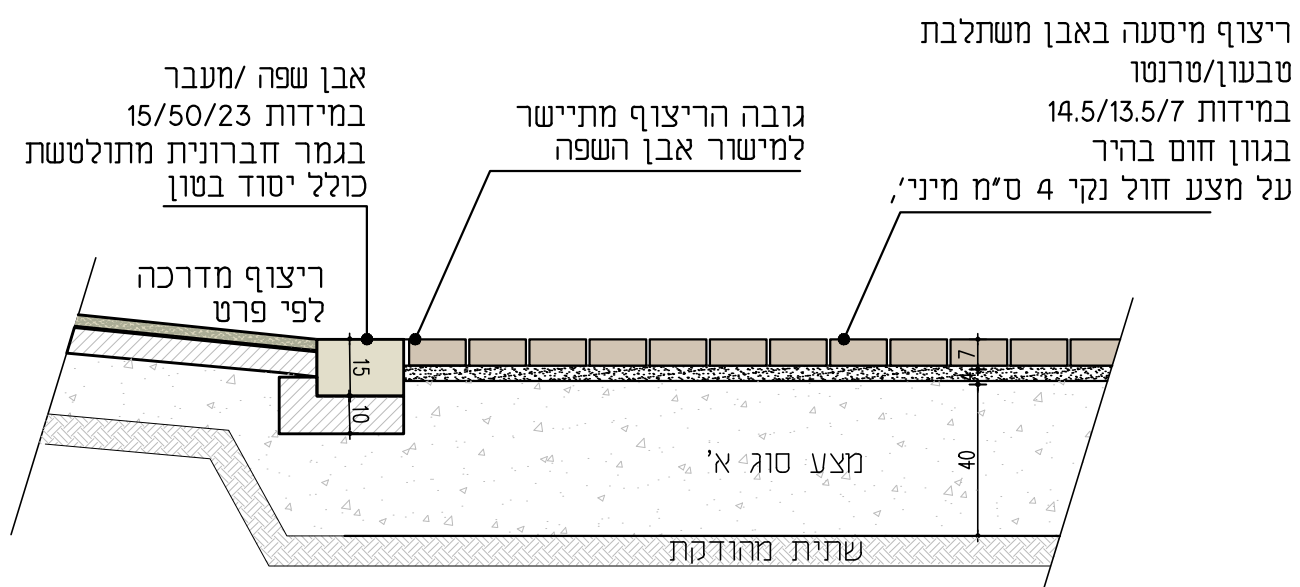

חתך - אבן שפה מונמכת


קנ"מ: 1:20

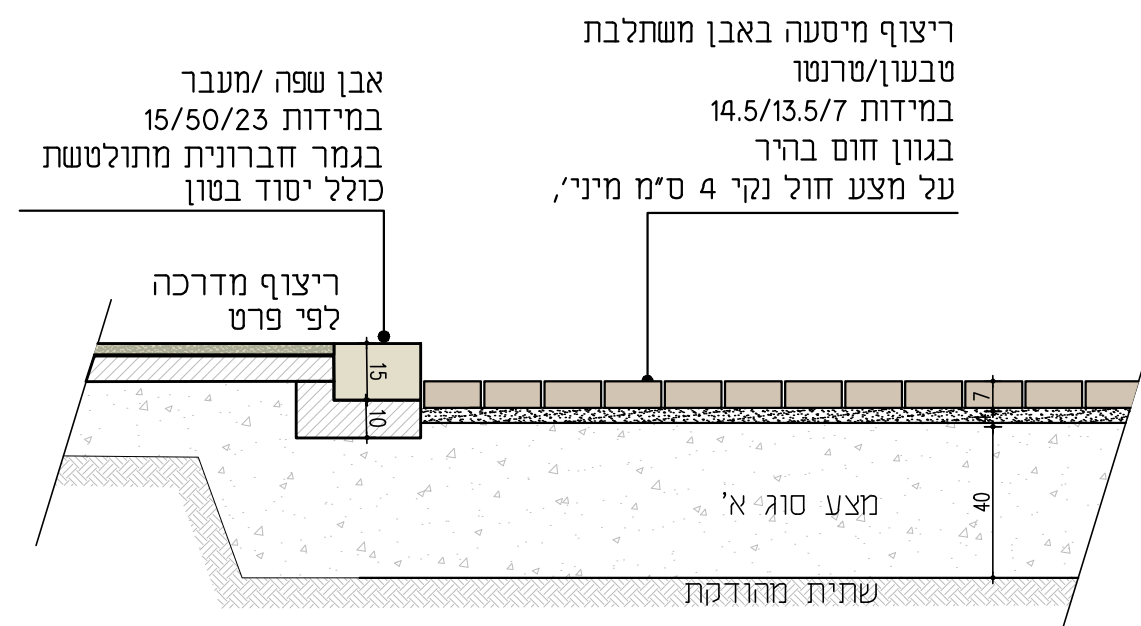


חתך

קנ"מ: 1:20



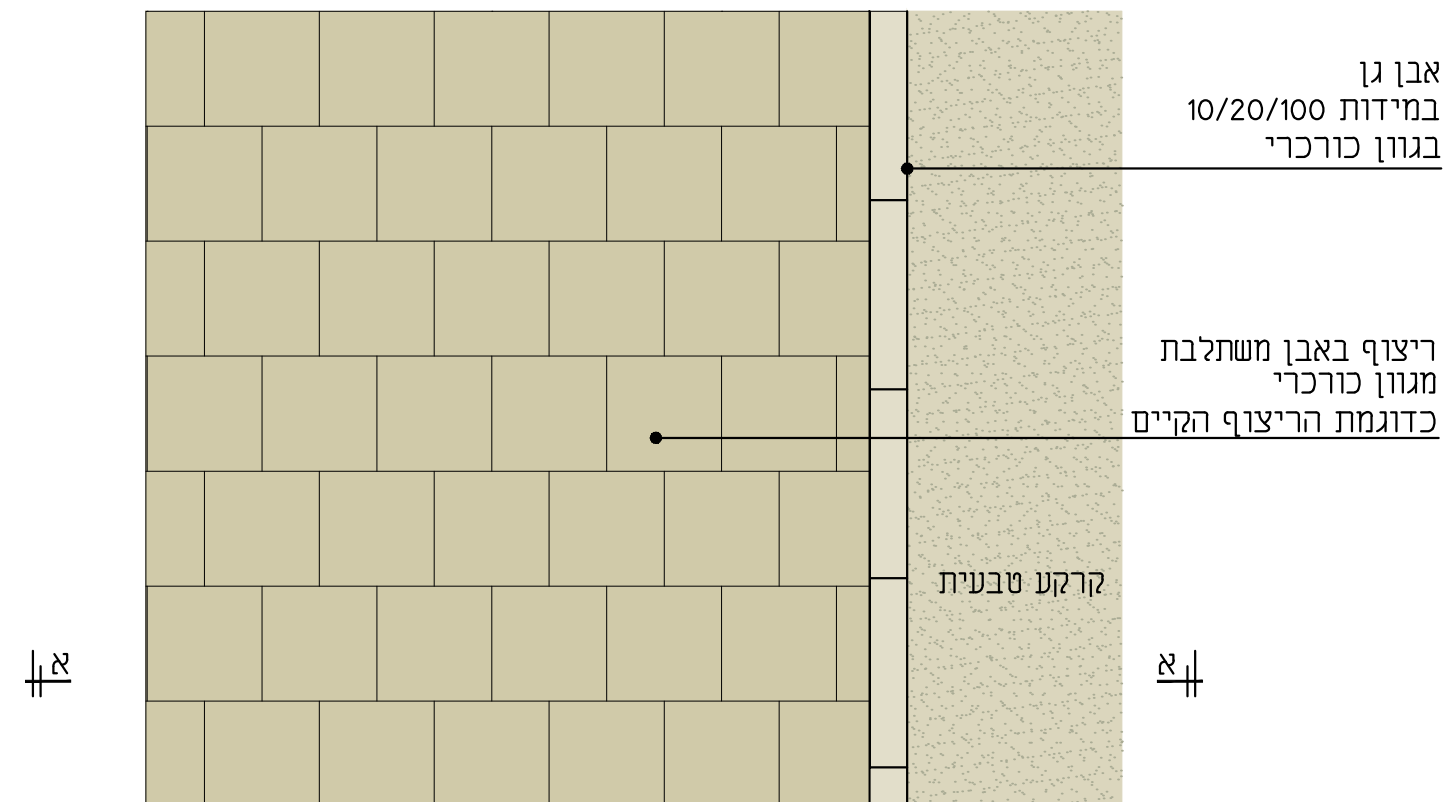

תכנית
 קנ"מ: 1:20

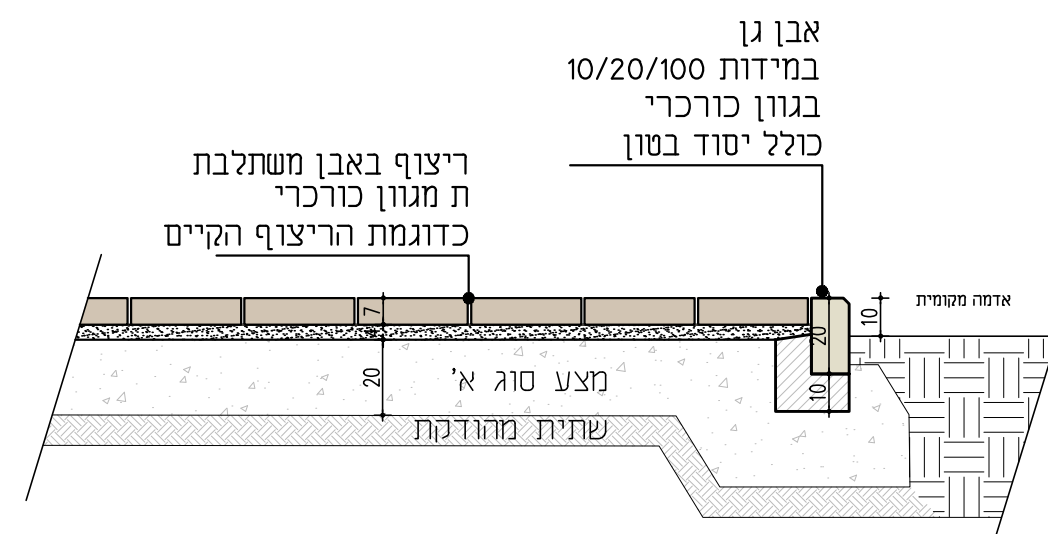

חתך
 קנ"מ: 1:20






מכסה עגול חשוף ליציקת גרנוליט קוטר 60 ס"מ
תוצרת אקרשטיין או ש"ע מק"ט: 741160

הערות:


1. יש לקבל אישור לגוון הגרנוליט לפני הבאתו לאתר
2. יש לקבל אישור לתפרים לפני ביצוע
2. יש לוודא ששיפוע הצד במדרכה לא יעלה על 2%
3. יש לוודא חיבור ללא הפרש גבהים לדלתות מבנה השירותים וחיבור לגובה השוחזות הקיימות
4. זיון עפ"י הנחיית קונסטרוקטור
5. אישור קונסטרוקטור כלול במחיר היחידה ולא ישולם עבורו בנפרד.

לפי תכנית

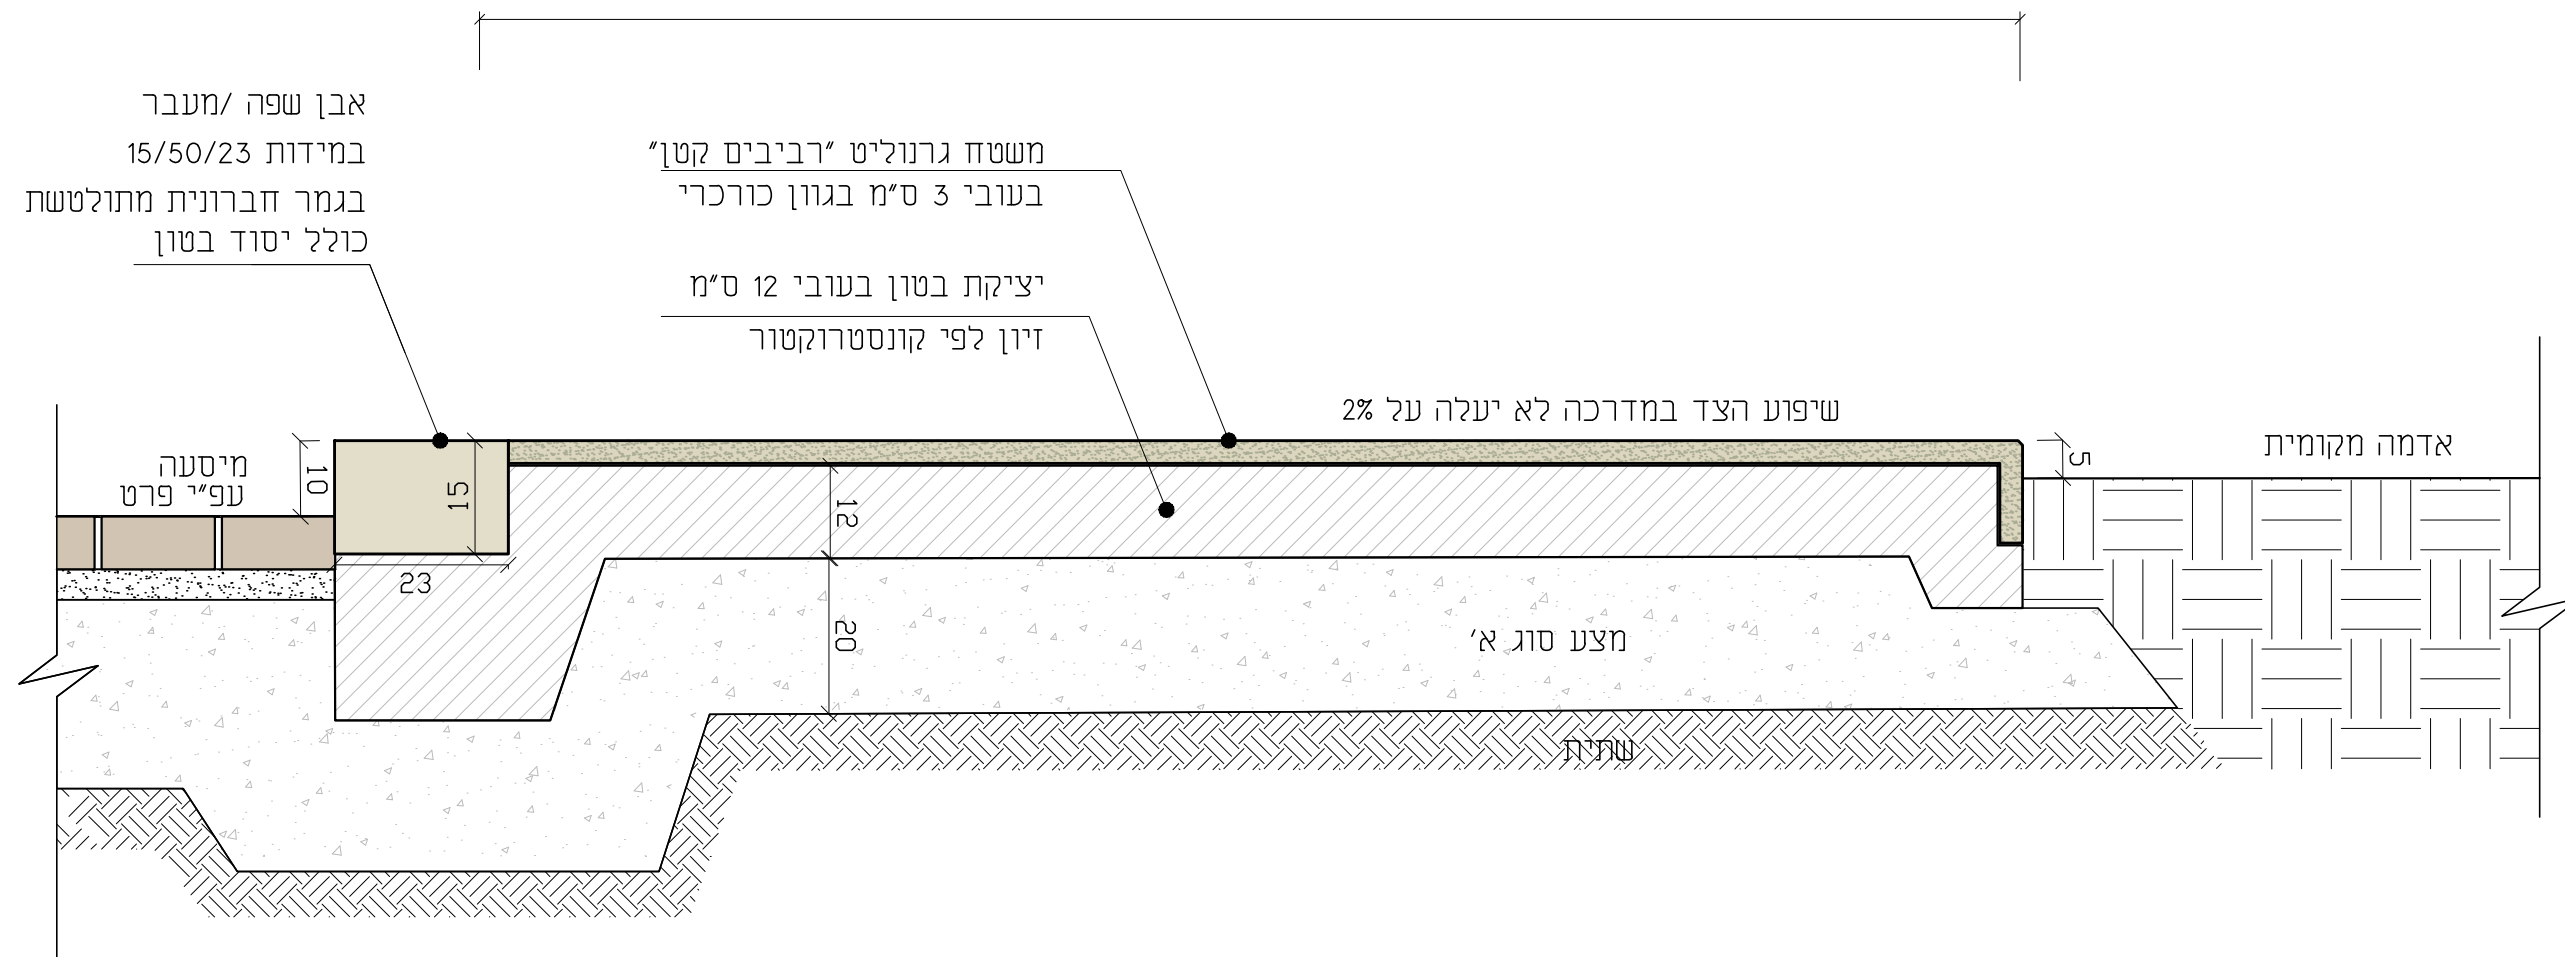

חיתוך
קנ"מ: 1:10



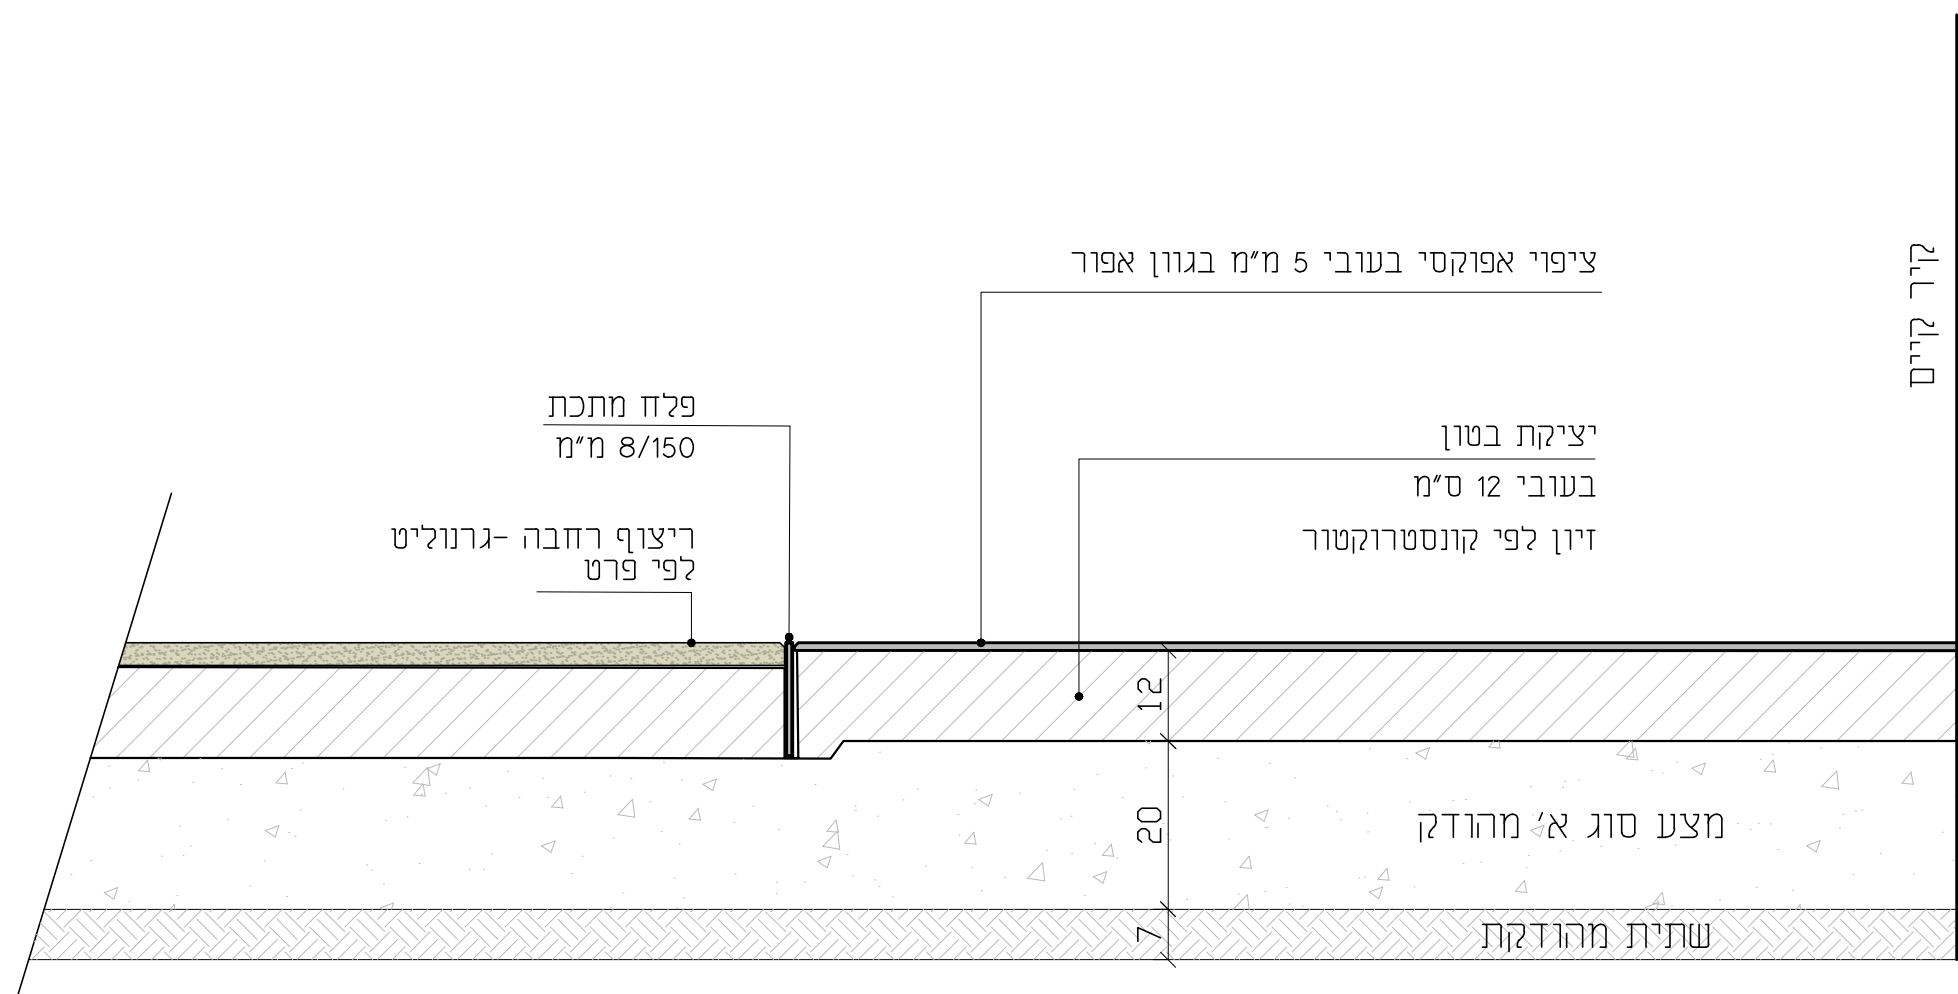

הערות:



1. יש לקבל אישור הקונסטרוקטור לסוג הבטון וסוג רשת הזיון
2. יש לקבל הנחיות קונסטרוקטור לסוג ודרגת הידוק המצע והשתית
3. יש לאשר את גוון ציפוי האפוקסי לפני הביצוע
4. אישור קונסטרוקטור כלול במחיר היחידה ולא ישולם עבורו בנפרד.






חערות:

1. יש לאשר את פרט התעלה לפני הבאתה לאתר
2. יש לקבל אישור יועצת נגישות לרשת הניקוז
3. יש לבצע את התעלה לפני ביצוע משטח הגרנוליט
4. יש לוודא שיפוע בכוון דרום אל מוצא הניקוז
5. אישור קונסטרוקטור כלול במחיר היחידה ולא ישולם עבורו בנפרד.

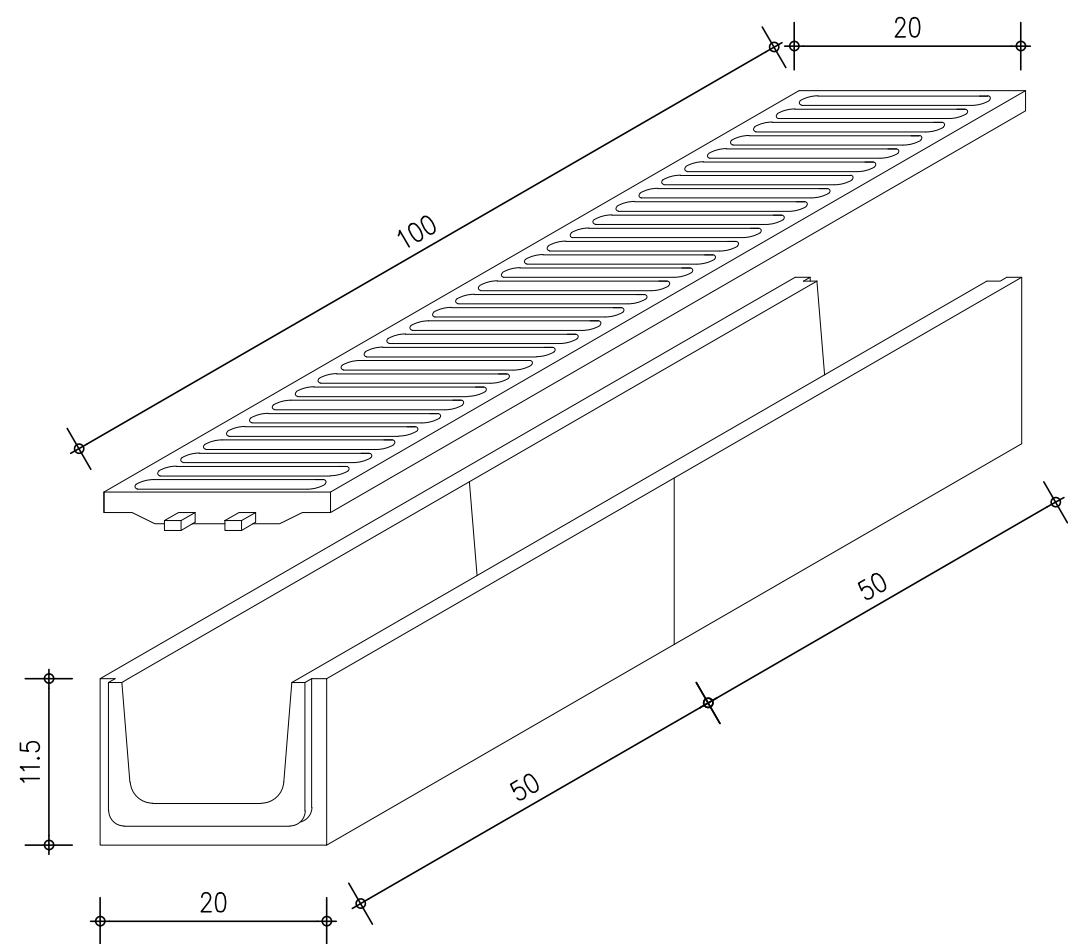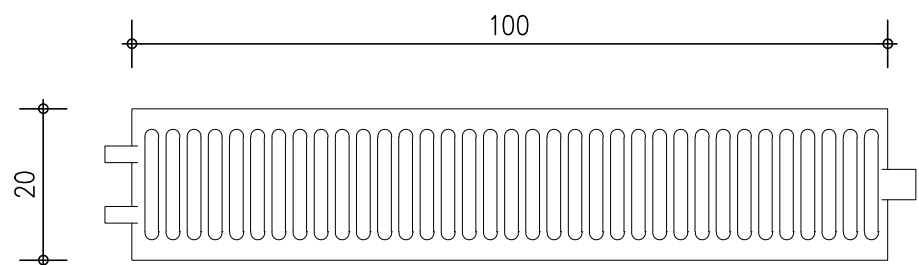



רשת מתכת לתעלה ברוחב 200 מ"מ
מק"ט 470-GSZF20999 מגולוונת
נגישה (חריץ ברוחב 8 מ"מ)
תוצרת "פירסט פלסט"
מיובא ע"י חברת MBMI
שיווק מוצרי בניה בע"מ

תעלת PVC ברוחב 200 מ"מ
באורך 500 מ"מ ובגובה 115 מ"מ
מק"ט 480-CSB200 מגולוונת
תוצרת "פירסט פלסט"
מיובא ע"י חברת MBMI
שיווק מוצרי בניה בע"מ

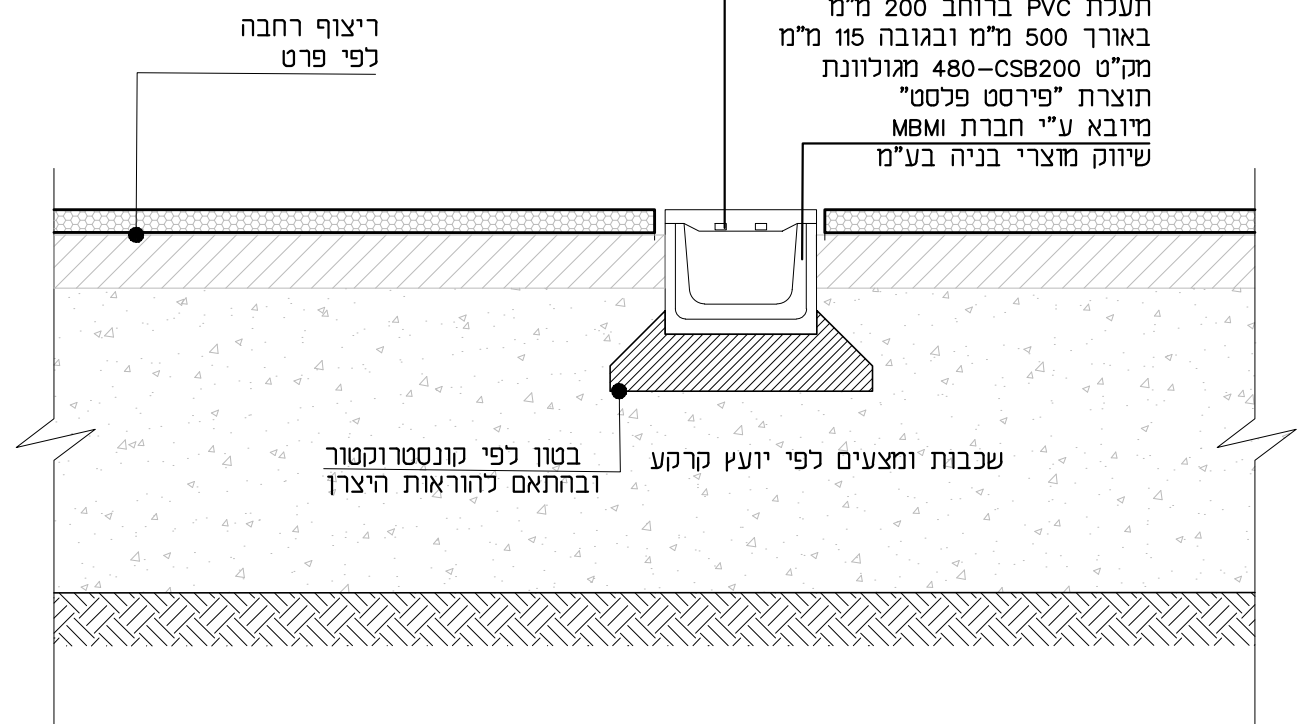


כולל סגר קצה מתאים לתעלה מק"ט 480-TCB200
תוצרת "פירסט פלסט" מיובא ע"י חברת MBMI שיווק מוצרי בניה בע"מ



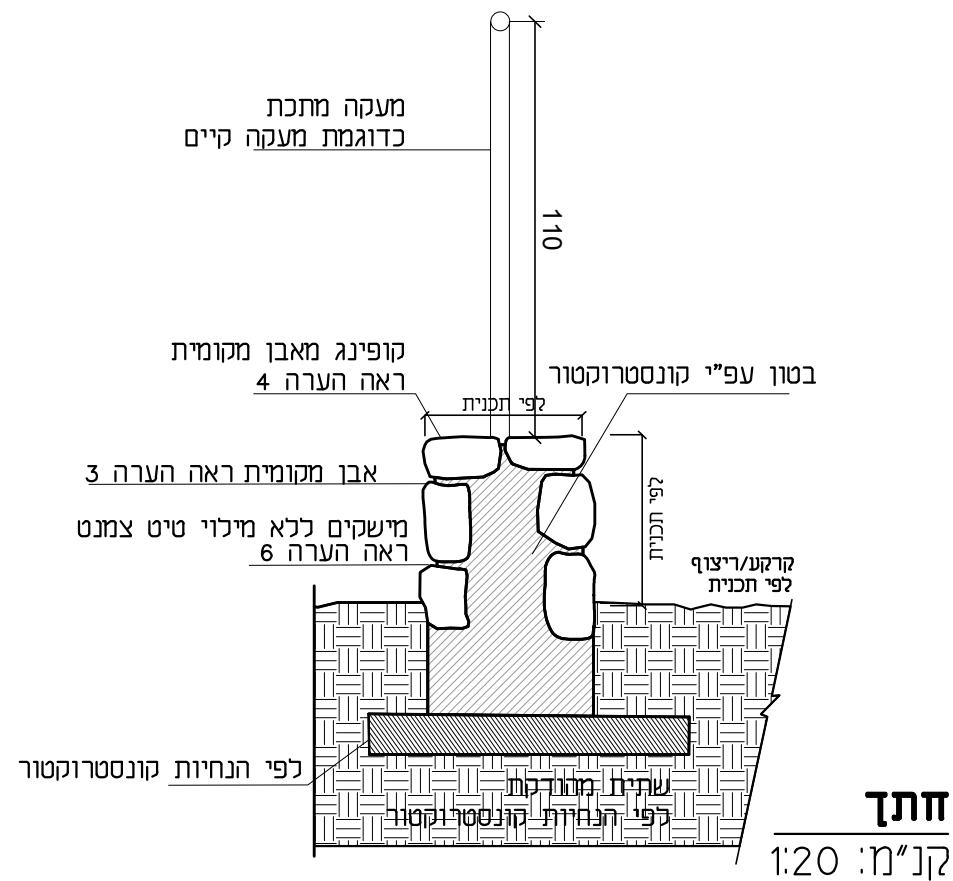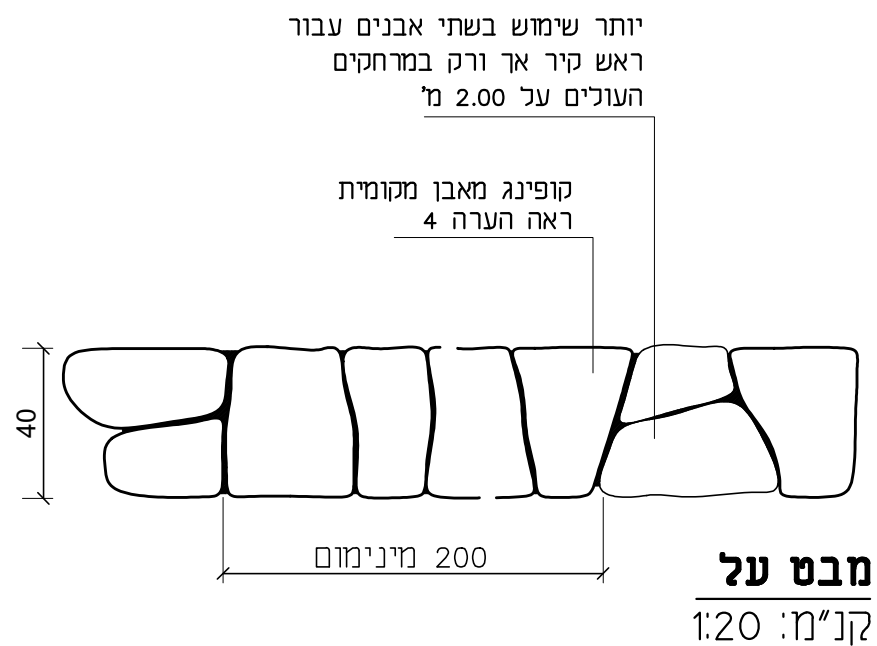



קיר קיים בשטח

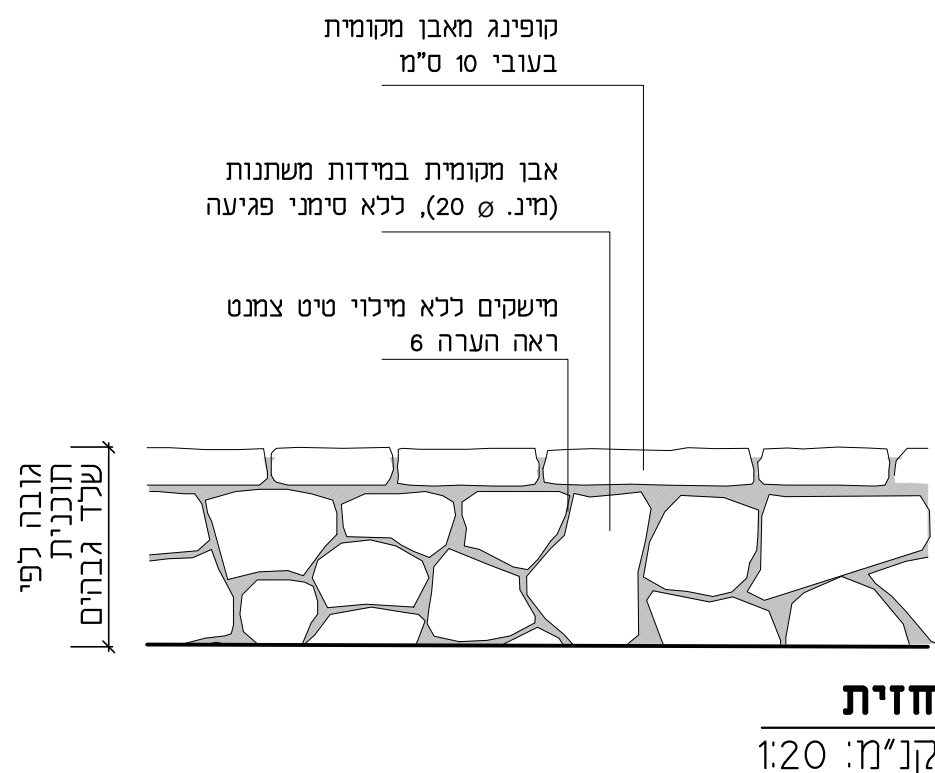

הערות :

1. מפלסי ראש הקיר והקרקע יקבעו לפי תכנית שלד גבהים מעודכנת לביצוע.
2. תפרי התפשטות בתהאם ליועץ הקונסטרוקציה.
3. שקועים וסגורים במסטיק אפור שקוע 2 ס"מ
3. ציפוי הקיר-אבן גיר מקומית בקוטר מינימלי של 20 ס"מ, בעובי של כ-5 ס"מ, בבניה פראית, ללא מישקים רציפים ובמפלס של מינימום 20- ס"מ ממפלס הריצוף. אישור אדר. הנוף לביצוע הקיר ינתן ע"פ דוגמה בשטח בגודל מינימלי של 5 מ"ר.
4. קופינג-אבן מקומית בעובי 10 ס"מ בקירוב. פני אבן עליונים ישרים ככל הניתן.
5. יש להקפיד על ביצוע עבודת הבניה של חזית וראש הקיר כך שלא יראה השימוש בבטון, ולבצע נקיון כל המישקים משרידי בטון - הכל כדוגמת קירות בבניה המסורתית (טרסות).
6. עיבוד המישקים -שקועים כ- 2 ס"מ, ברוחב 1-3 ס"מ טיט צמנט אפור
7. מעקה בטיחות על קיר כדוגמת הקיים באתר

סוג הבטון, מידות הבטון, היסוד וזיון הקיר - עפ"י הנחיות מהנדס קונסטרוקציה אישור קונסטרוקטור כלול במחיר היחידה ולא ישולם עבורו בנפרד.

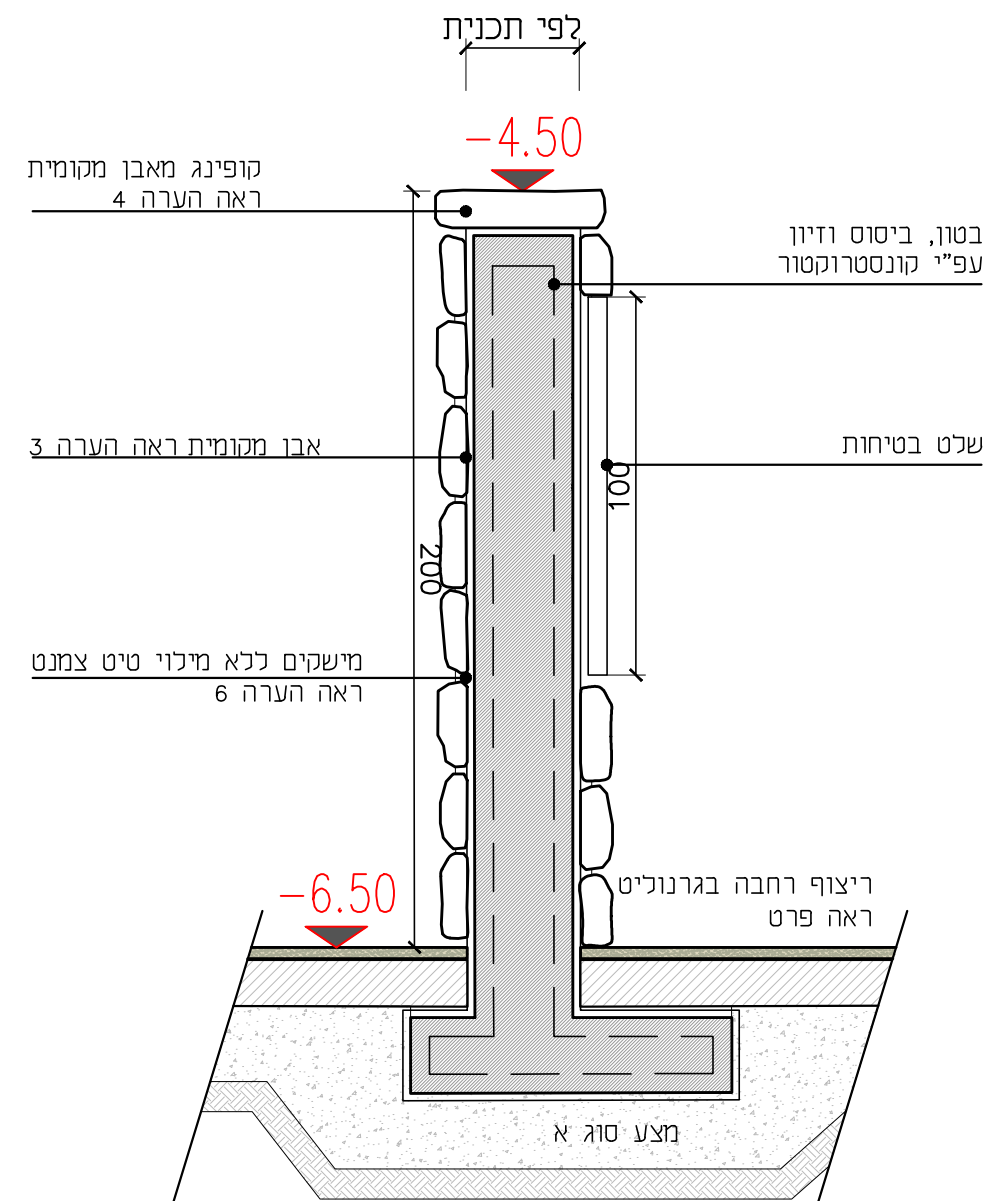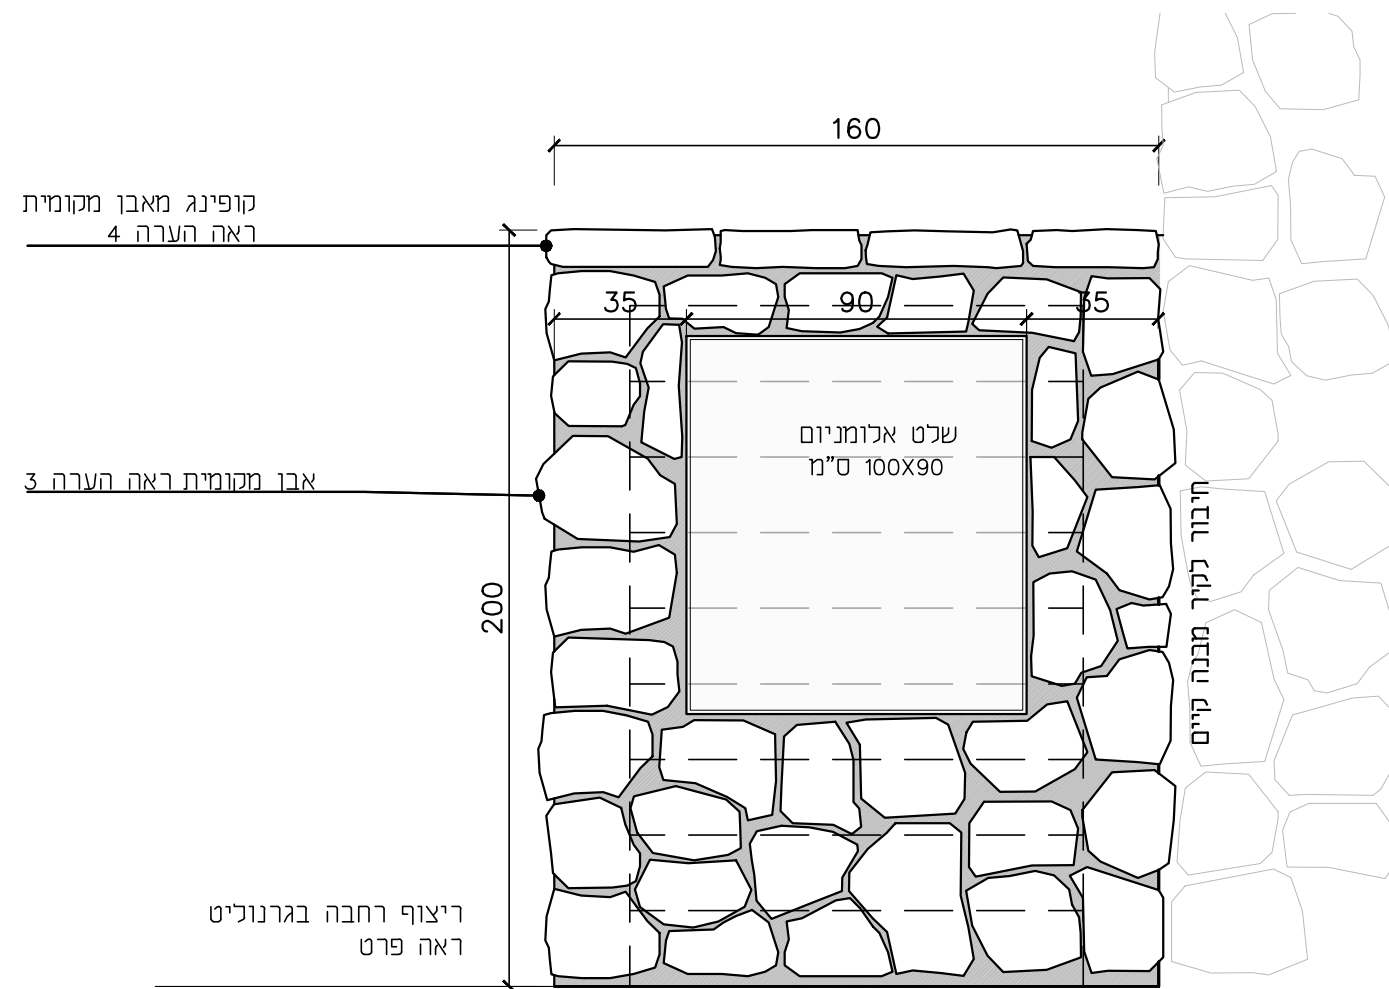




הערות :


1. מפלסי ראש הקיר והקרקע יקבעו לפי תכנית שלד גבהים מעודכנת לביצוע.
2. תפרי התפשטות בתהאם ליועץ הקונסטרוקציה.
3. ציפוי הקיר-אבן גיר מקומית בקוטר מינימלי של 20 ס״מ, בעובי של כ-5 ס״מ, בבניה פראית, ללא מישקים רציפים ובמפלס של מינימום 20- ס״מ ממפלס הריצוף. אישור אדר. הנוף לביצוע הקיר ינתן ע״פ דוגמה בשטח
4. קופינג-אבן מקומית בעובי 10 ס״מ בקירוב. פני אבן עליונים ישרים ככל הניתן.
5. יש להקפיד על ביצוע עבודת הבניה של חזית וראש הקיר כך שלא יראה השימוש בבטון, ולבצע נקיון כל המישקים משרידי בטון - הכל כדוגמת קירות בבניה המסורתית (טרסות).
6. עיבוד המישקים -שקועים כ- 2 ס״מ, ברוחב 1-3 ס״מ טיט צמנט אפור

סוג הבטון, מידות הבטון, היסוד וזיון הקיר - עפ״י הנחיות מהנדס קונסטרוקציה
אישור קונסטרוקטור כלול במחיר היחידה ולא ישולם עבורו בנפרד.

הערות:

1. מידות העץ הן בס"מ לפני הקצעה. את כל חלקי העץ יש להקציע ולשייף
2. כל חלקי העץ יעברו אימפרגנציה / חיטוי
3. כל חלקי העץ יהיו עמידים לשריפה. יש לספק אישור יצרן.
5. יש לספק אישור קונסטרוקטור לפרטים. אישור קונסטרוקטור כלול במחיר היחידה ולא ישולם עבורו בנפרד.
6. גמר העץ צבוע בשמן.
7. יש לצבוע את חלקי העץ הנוגעים בקרקע של התשתית בזפת שחורה לפני התקנה
8. העץ יהיה מסוג קשה כדוגמת סאפלי/איפאה או דק במבוק

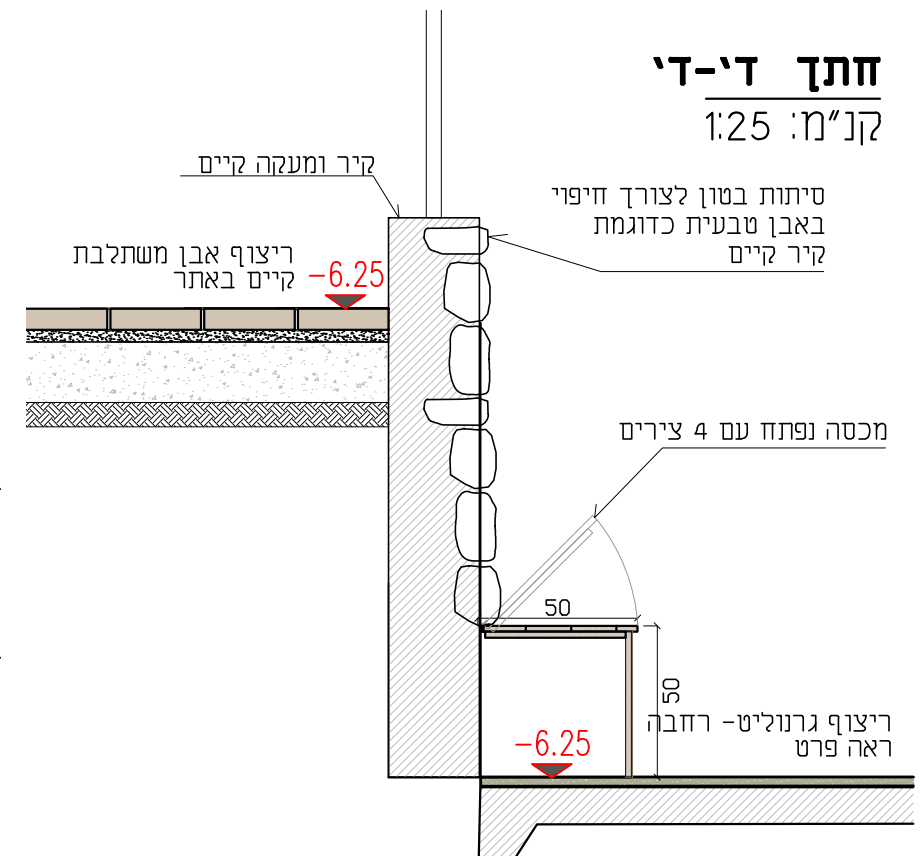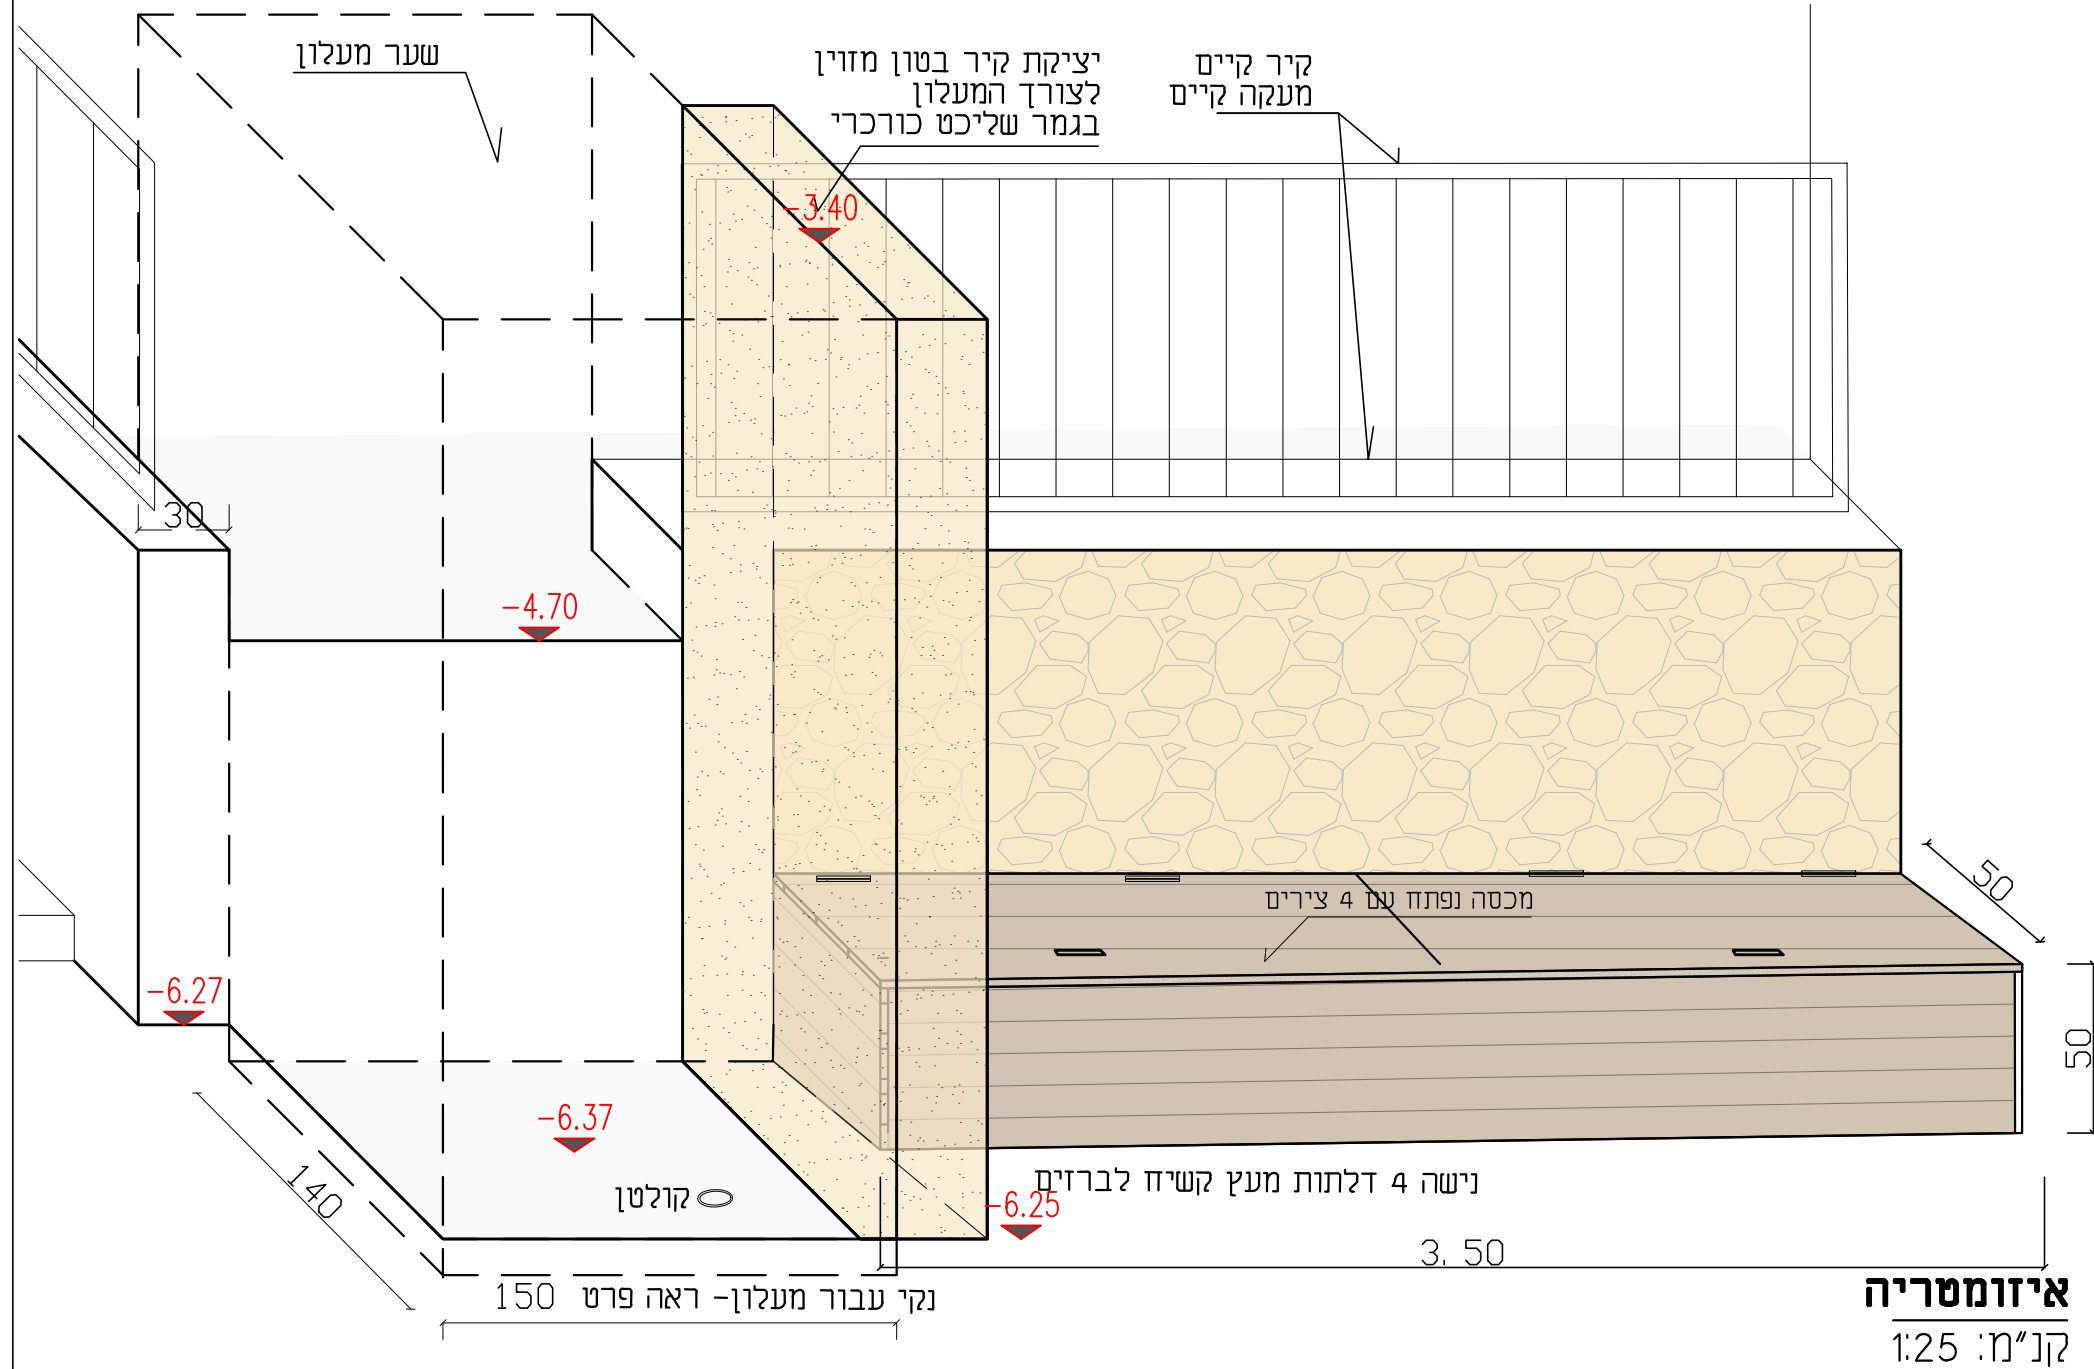
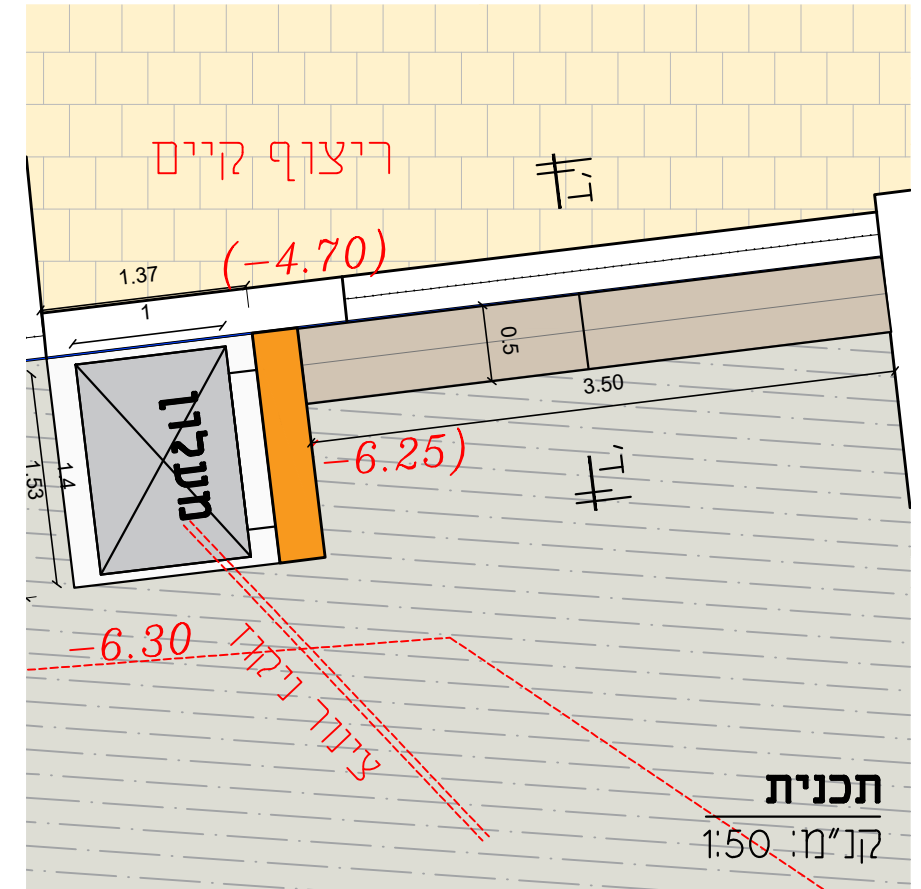


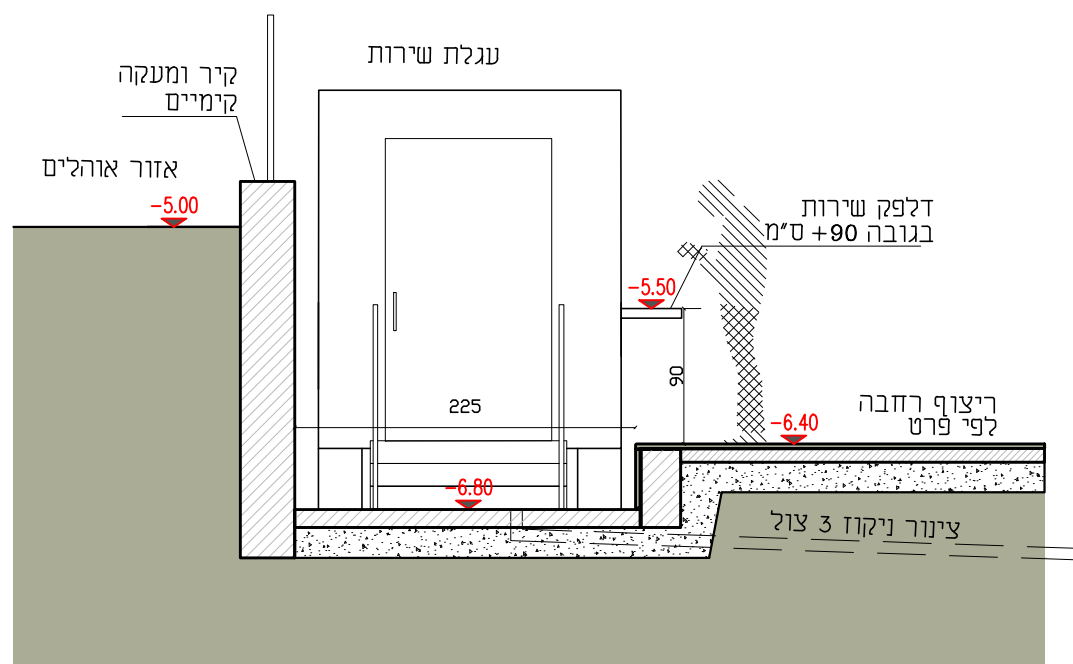

1. יש לוודא ניקוז לשקע עגלת הממכר
2. יש לבחון את המרווח הנוצר בין עגלת הממכר לריצוף הגרנוליט
3. יש לסגור מרווח זה באמצעות דק עץ
4. יש לספק אישור קונסטרוקטור לפרטים.
5. אישור קונסטרוקטור כלול במחיר היחידה ולא ישולם עבורו בנפרד.


א-א תת

קַן"ח : 1:50

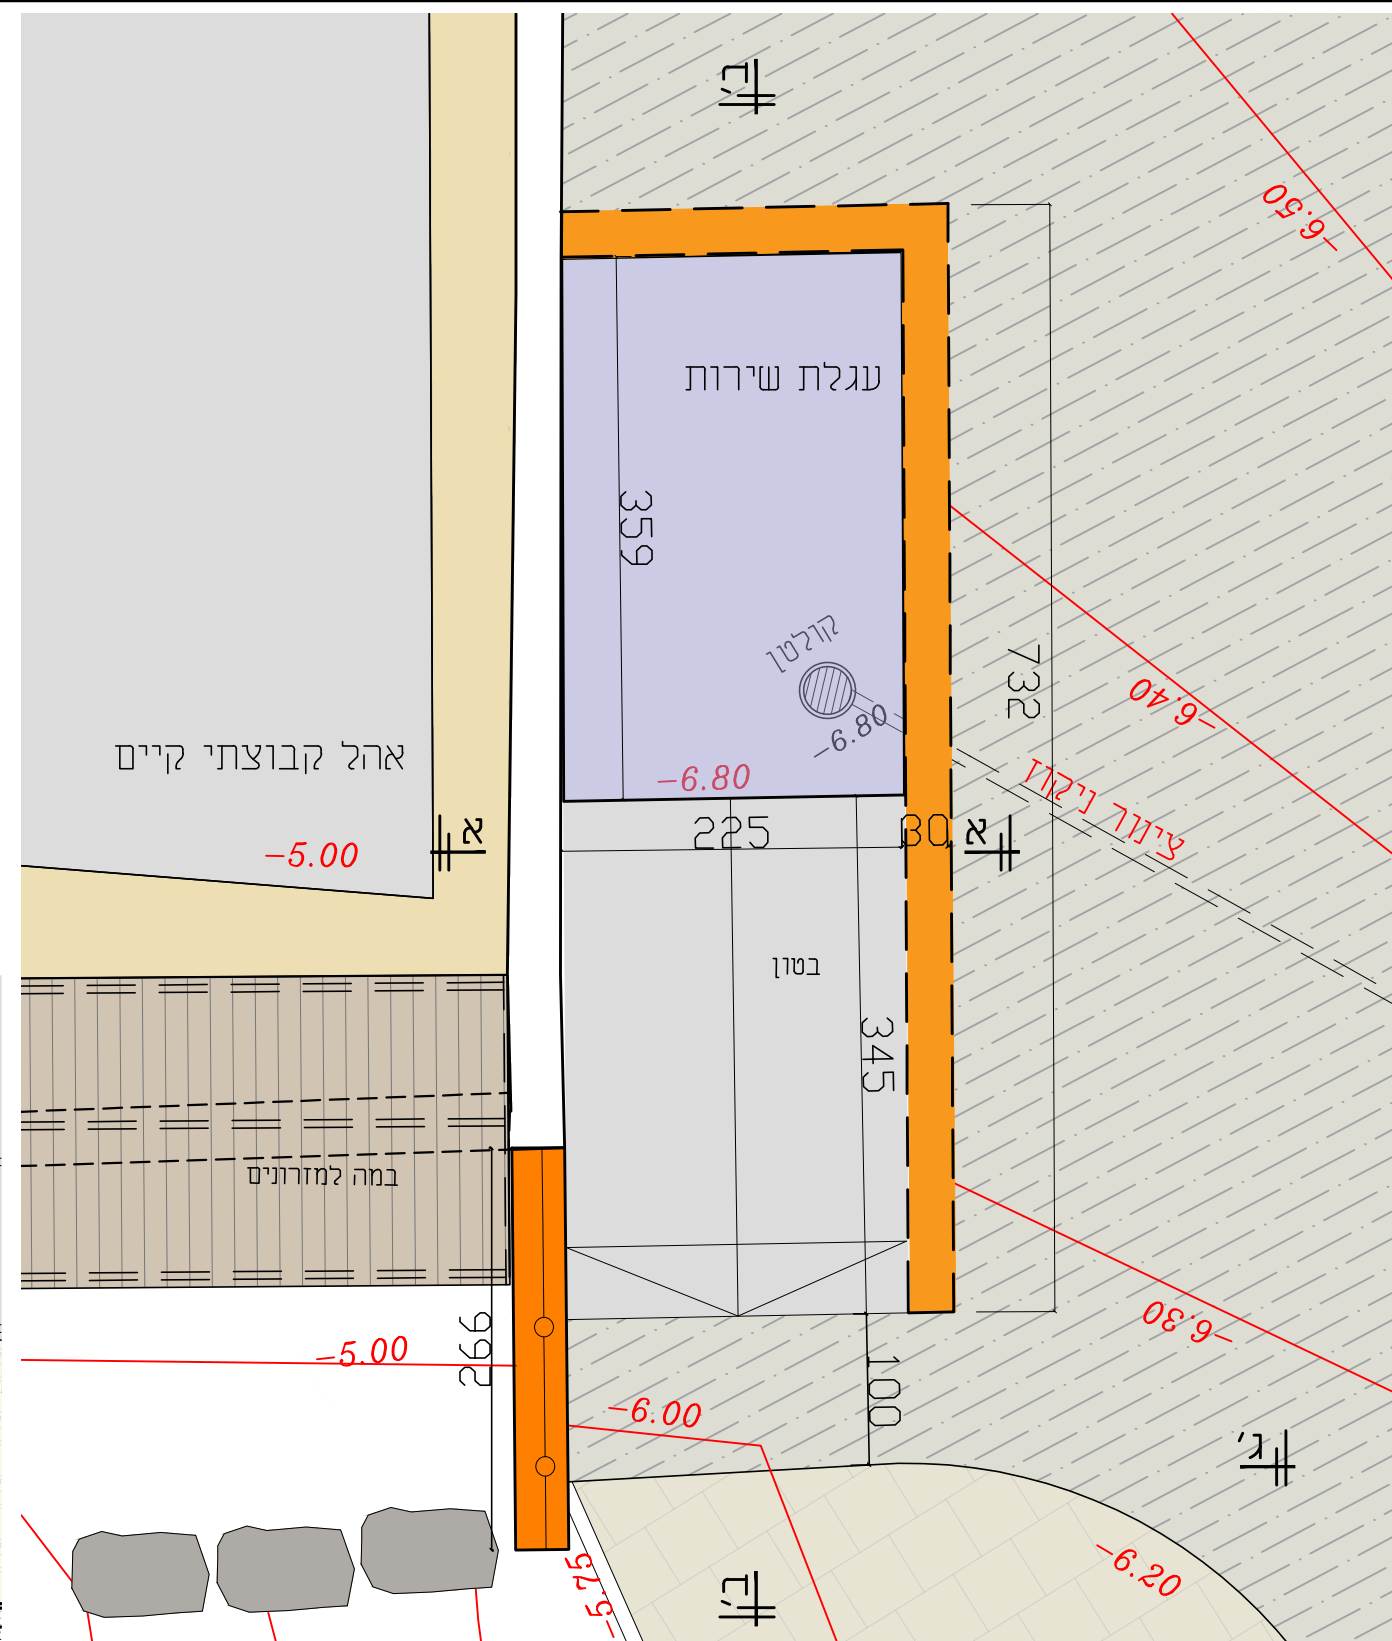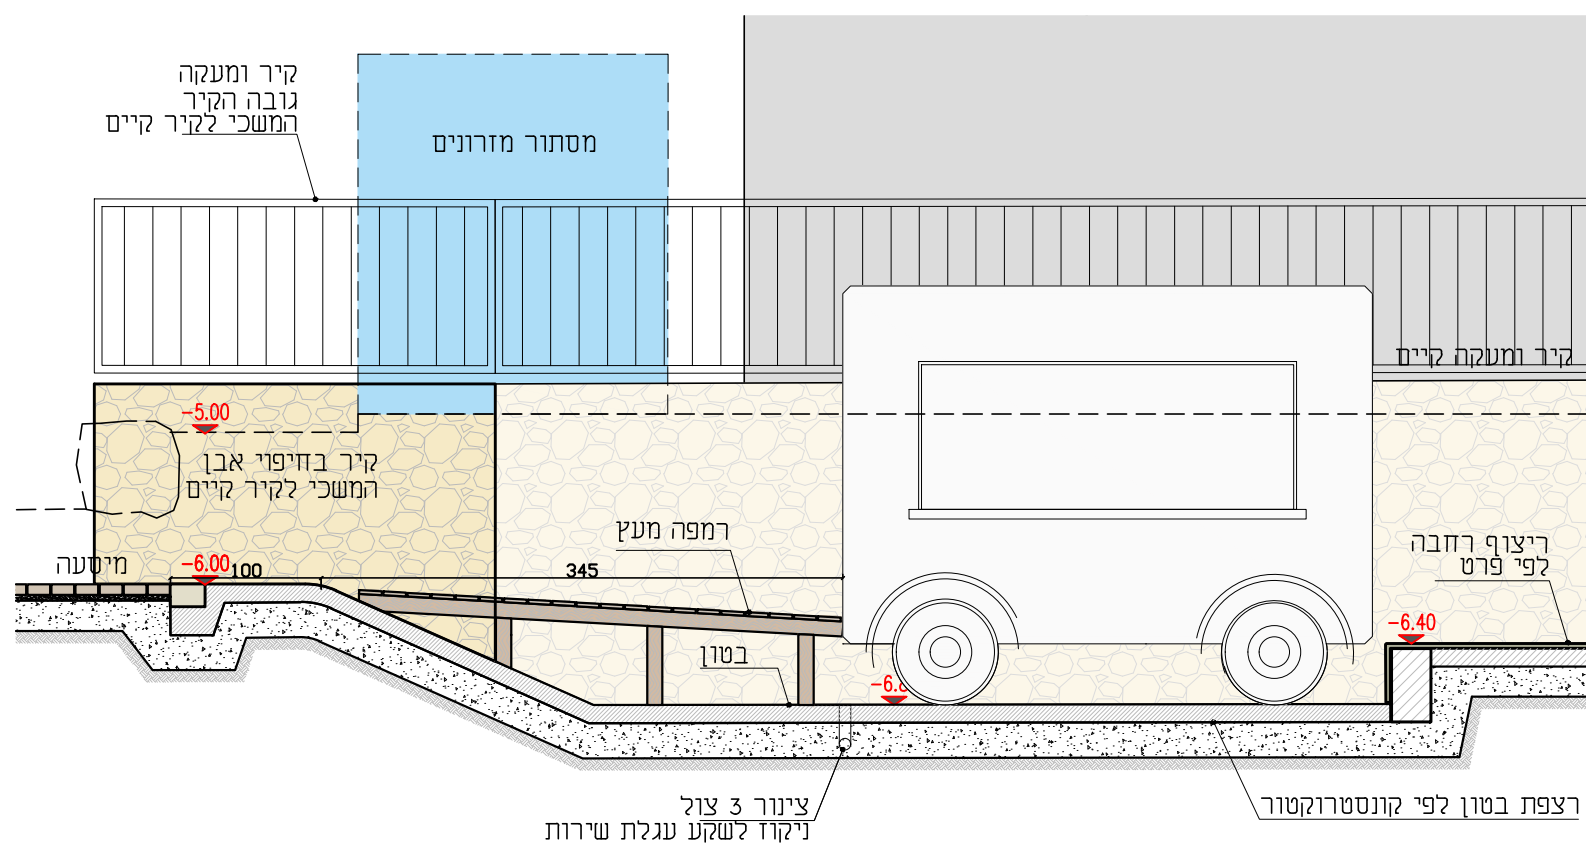


תכנית

קַן"ח : 1:50

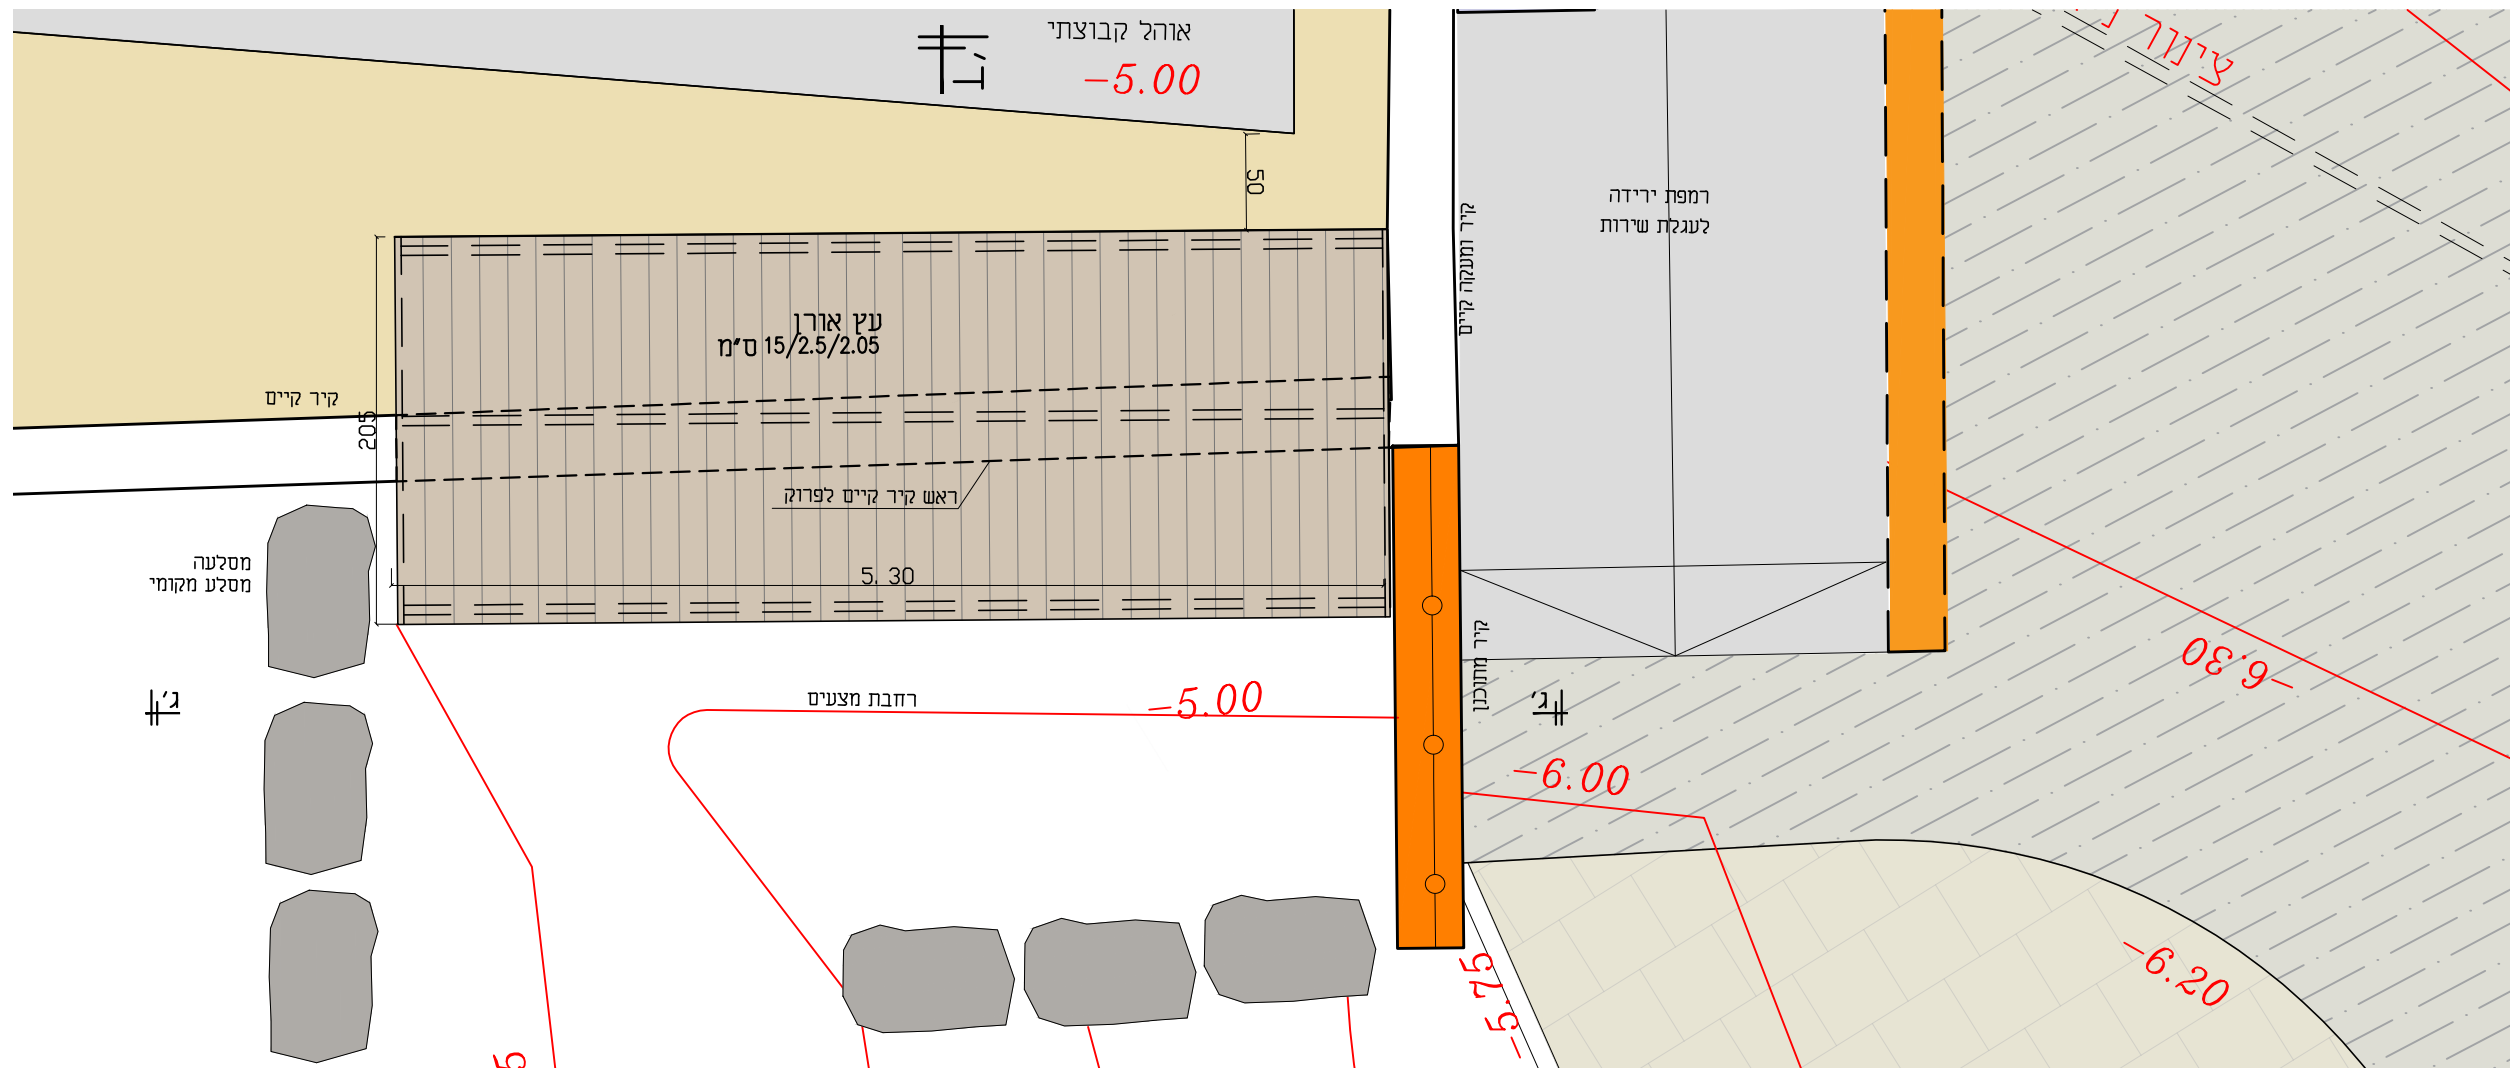

תכנית

קנ"מ: 1:10

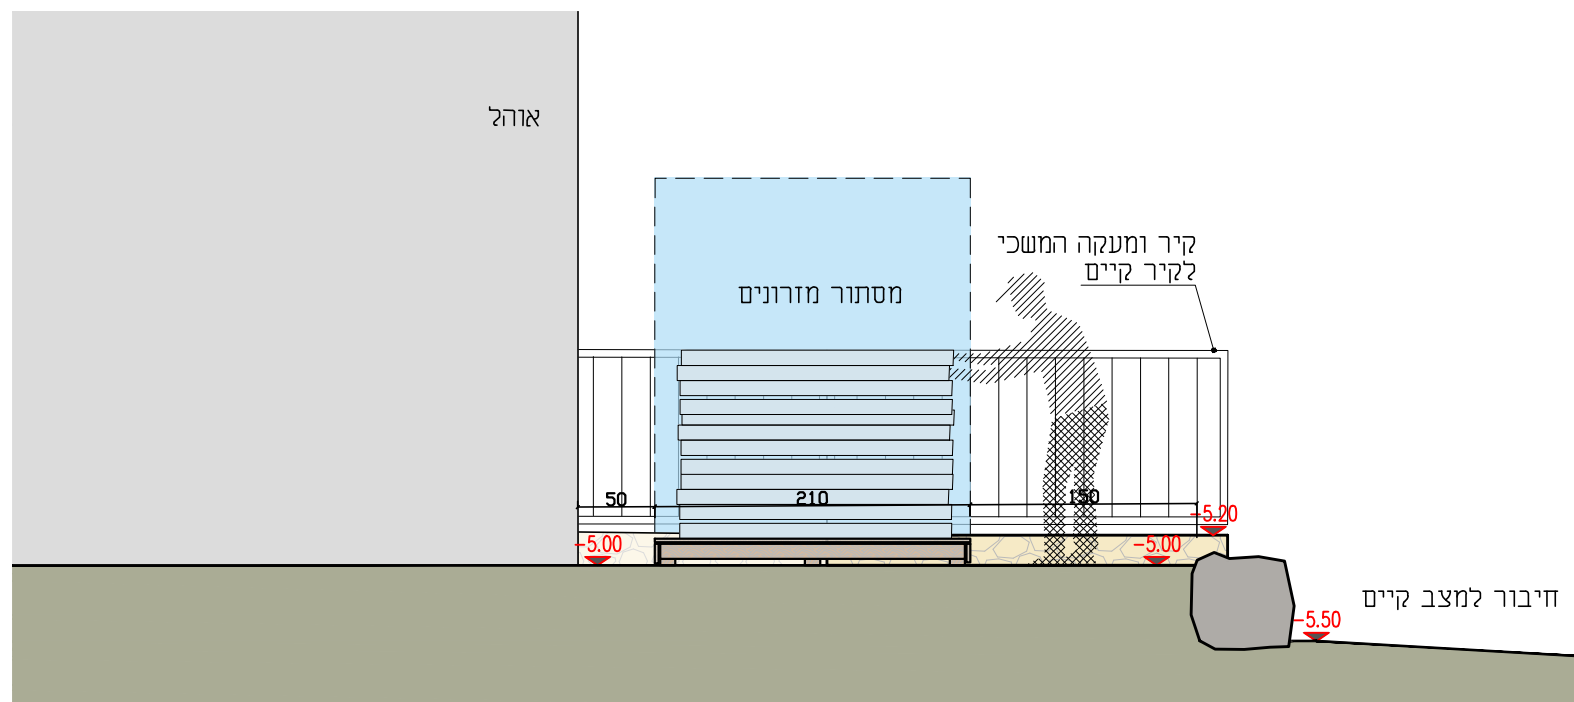

חתך גי-גי

קנ"מ: 1:50

הערות:


1. מידות העץ הן בס"מ לפני הקצעה. את כל חלקי העץ יש להקציע ולשייף
2. כל חלקי העץ יעברו אימפרגנציה / חיטוי
3. כל חלקי העץ יהיו עמידים לשריפה. יש לספק אישור יצרן.
4. יש לספק אישור למקדם החלקה R11
5. יש לספק אישור קונסטרוקטור לפרטים.
- אישור קונסטרוקטור כלול במחיר היחידה ולא ישולם עבורו בנפרד.
6. גמר העץ צבוע בשמן.
7. יש לצבוע את חלקי העץ הנוגעים בקרקע של התשתית בזפת שחזרה לפני התקנה
8. יש לשמן את הבמה בשמן דקים אחת לחצי שנה לאחר ניקוי כל האבק




הערות:

1. הסלעים לבניית המסלעה יהיו מסלעים מקומיים, באישור האדריכל. אין להשתמש בסלעים אשר פני הסלע הטבעיים פגועים.
2. גודל הסלע יהיה בממוצע 0.5 מ"ק (מידות בקירוב 70x70x100 ס"מ).
3. הסלעים יונחו בצורה אופקית בלבד, בשיפוע מקסימלי 1:1 עפ"י הנחיות הקונסטרוקטור.
4. יש לדאוג למילוי החללים בין הסלעים ע"י שימוש באבנים קטנות מקומיות.

הנחת השורה של הסלעים תעשה כך ששליש מהגובה שקוע מתחת למפלס הריצוף/אדמת גן.

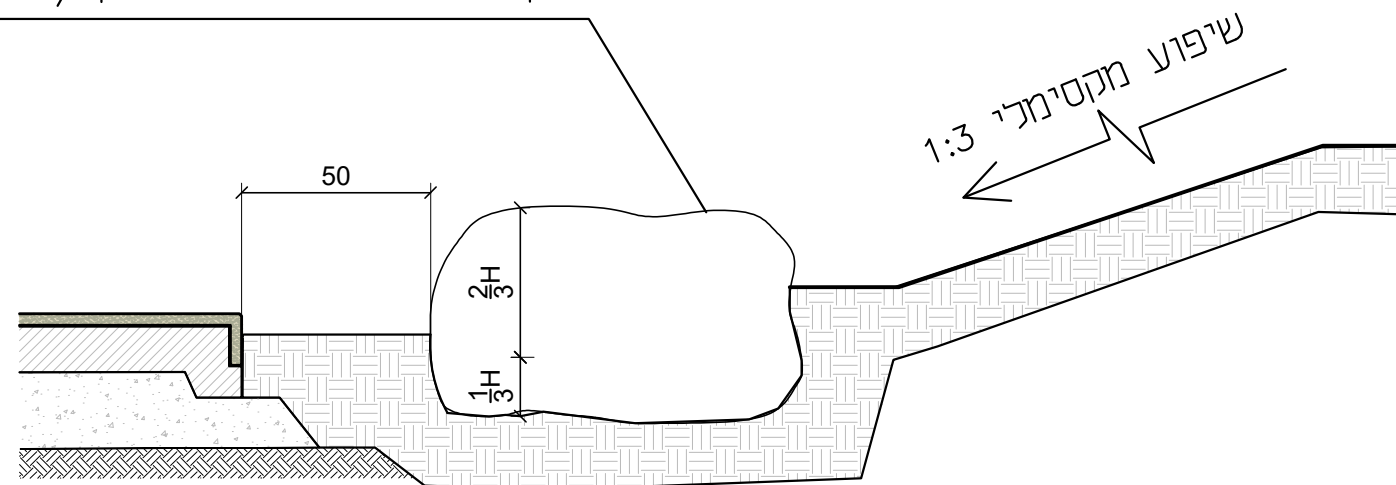

חתך ה-ה
קנ"מ: 1:20

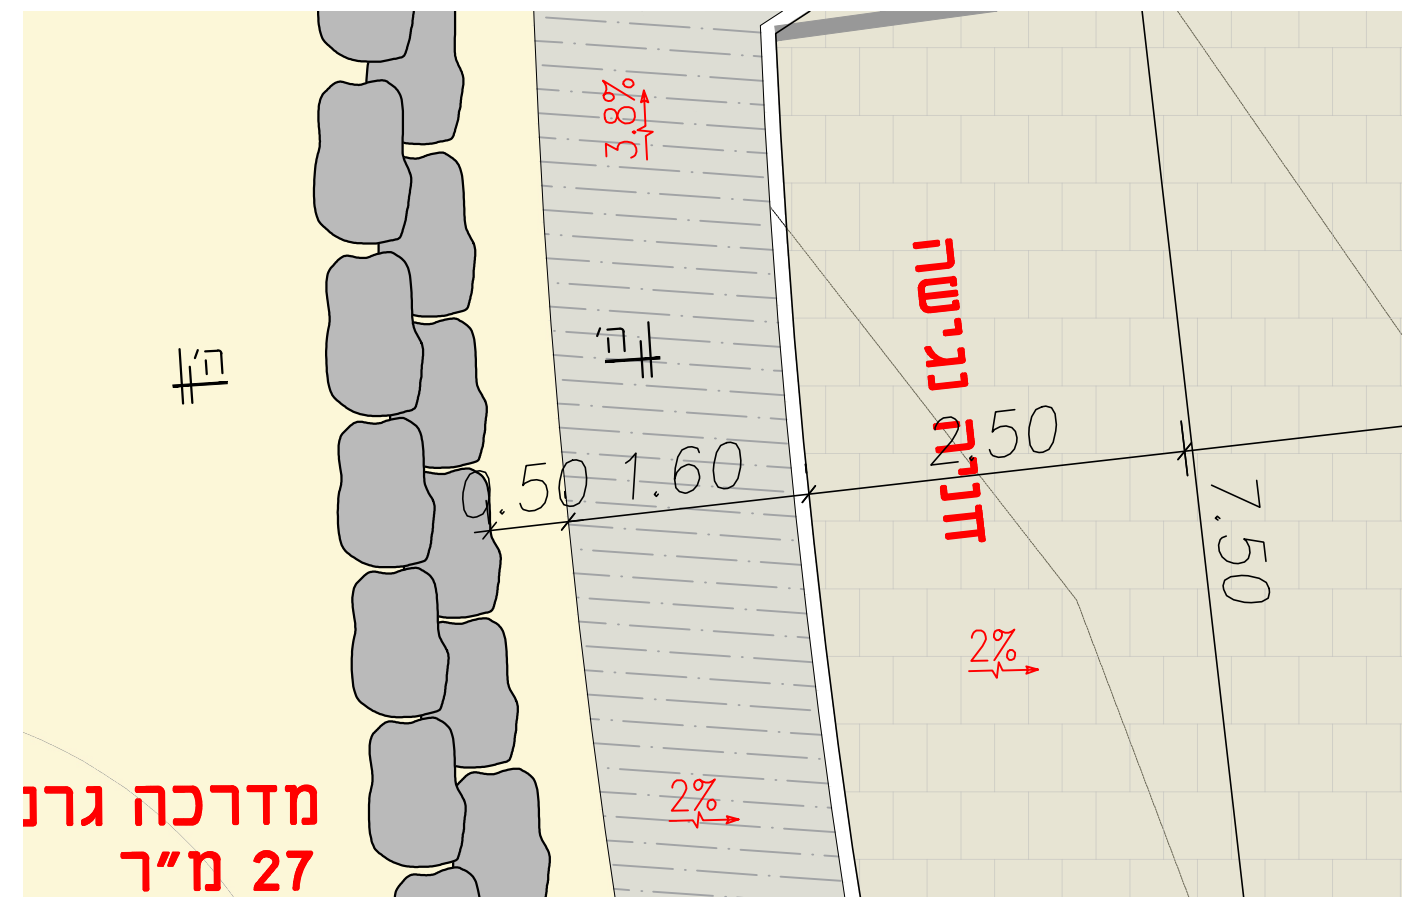


תכנית
קנ"מ: 1:100






הצללה קיימת

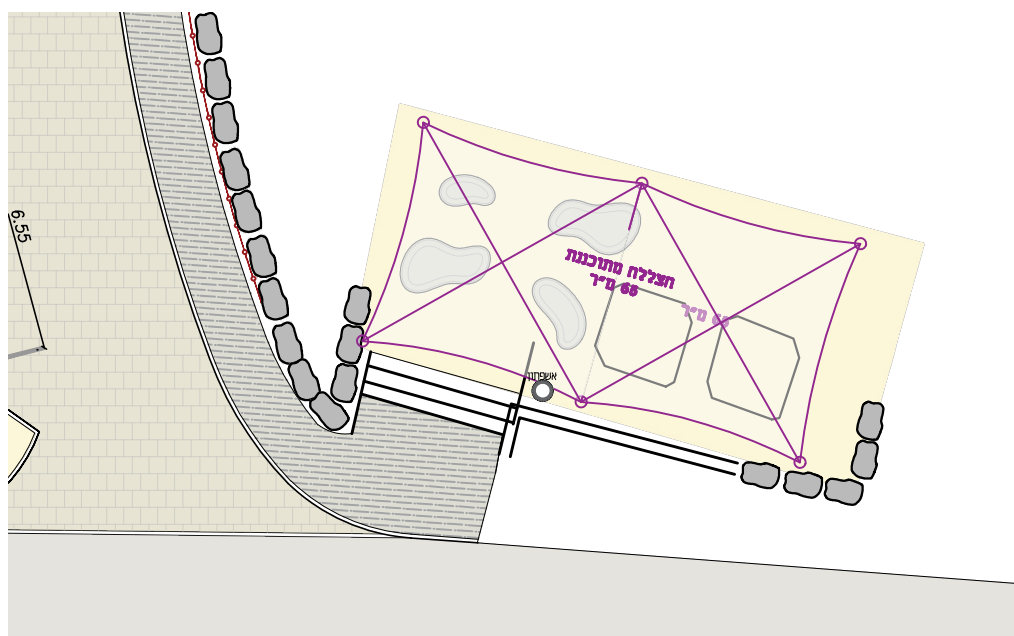

הצללה כדוגמת הקיים

הערות:

1. תכנון מפורט של ההצללה יכלול תכנון קונסטרוקציה ע"י קונסטרוקטור מוסמך מטעם הקבלן ובאחריותו אישור קונסטרוקטור כלול במחיר היחידה ולא ישולם עבורו בנפרד.
2. גוויי הבד והעמודים יהיו כדוגמת הקיים באתר
3. כל חלקי המתכת מרותכים במפעל, לפני גיליון. לא יבוצעו ריתוכים בשטח
4. גובה הקירוי יאפשר מעבר לרכב שירות תחתיו- מינימום 4 מ'

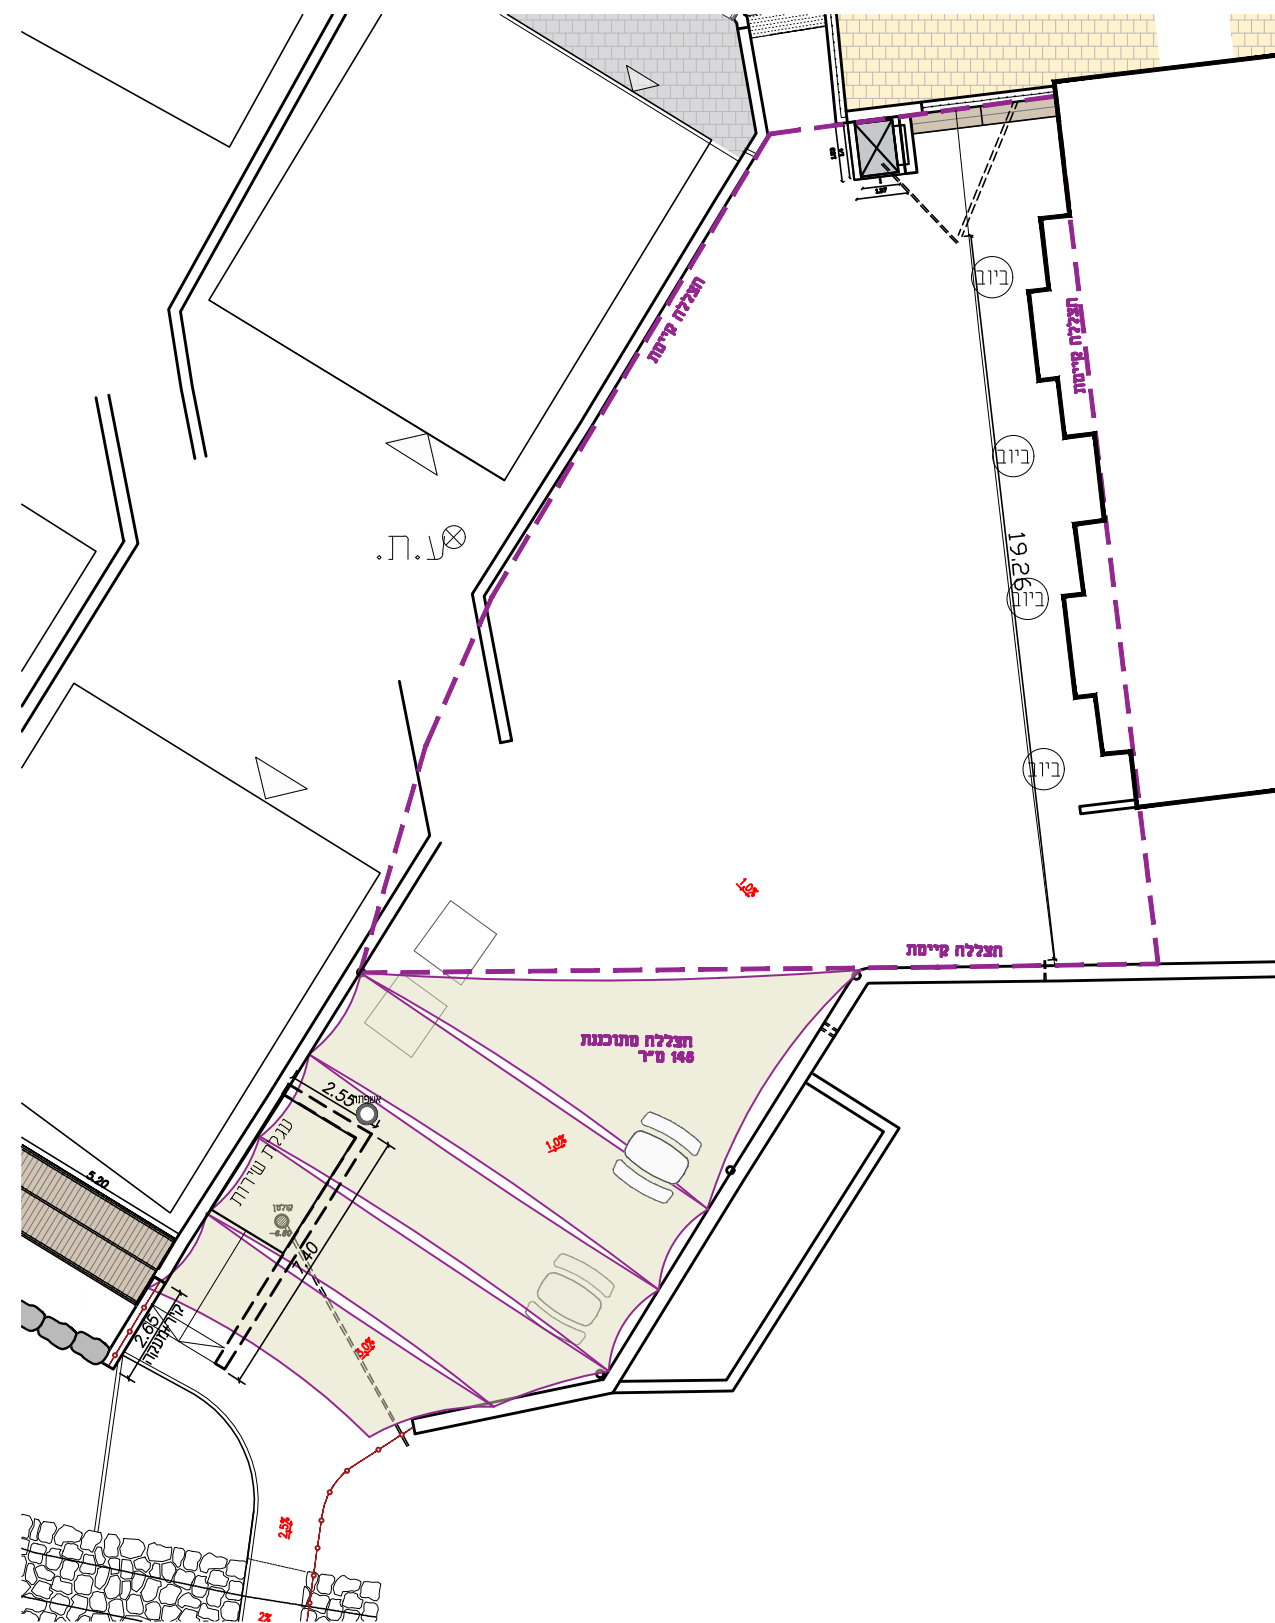

תכנית



קנ"מ: 1:200




תאריך עידכון אחרון	מהדורה
29/06/2014	א
יח מידה מ"מ	

Cat. 1458

ספסל פס ישר 3 משענות+מסעדי יד

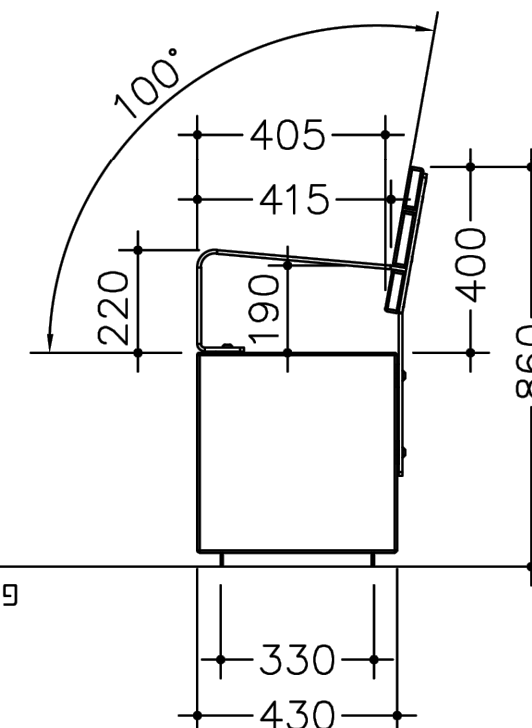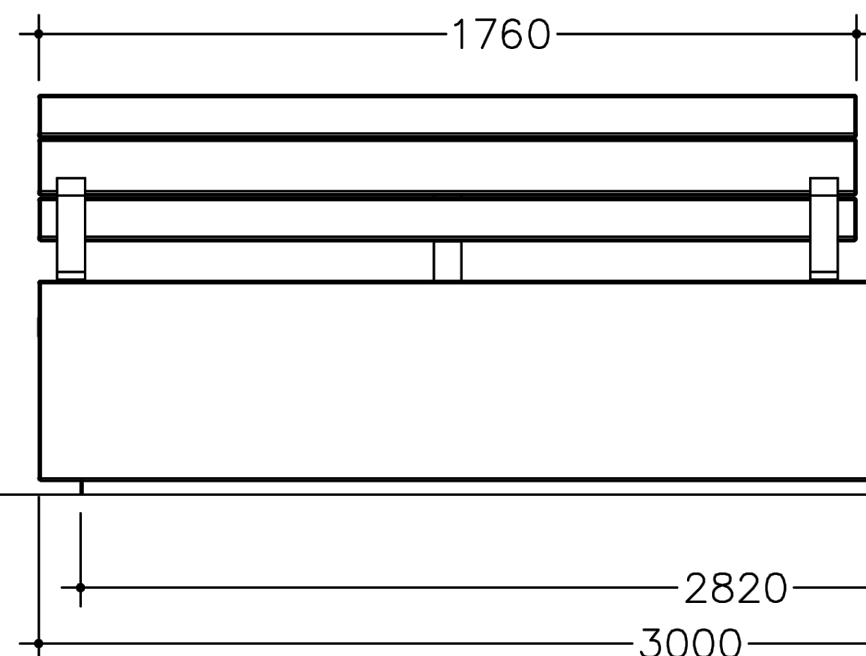

פני הקרקע

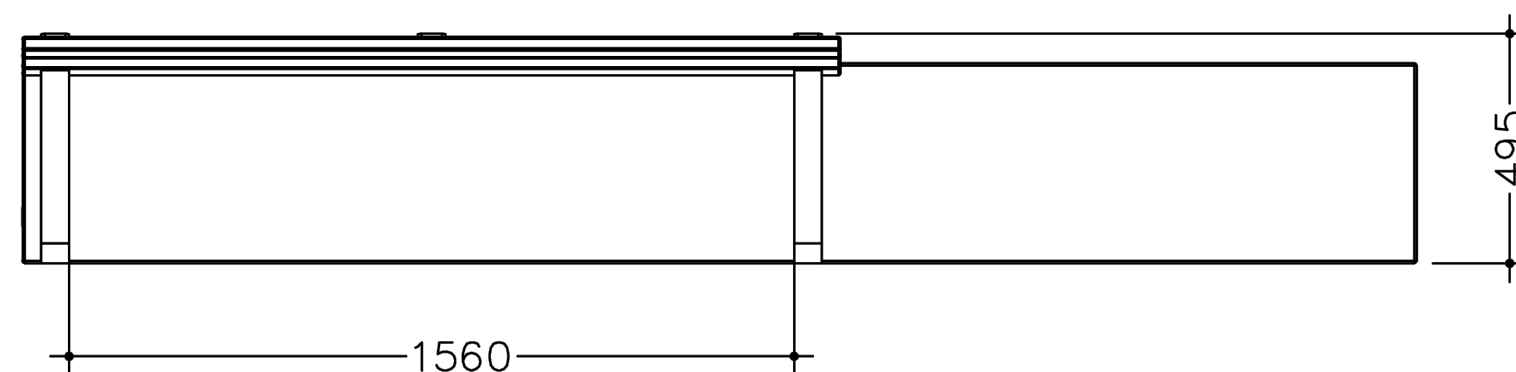


גמר מגורען בגוון חול



שחם י. אריכא ובניו בע"מ רח' העמל 35 אזה"ת הקלה אשדוד 77606
טל 08-8563535 פקס 08-8562432

מהדורה	תאריך עידכון אחרון
א	10/09/2023
יח מידה	מ"מ



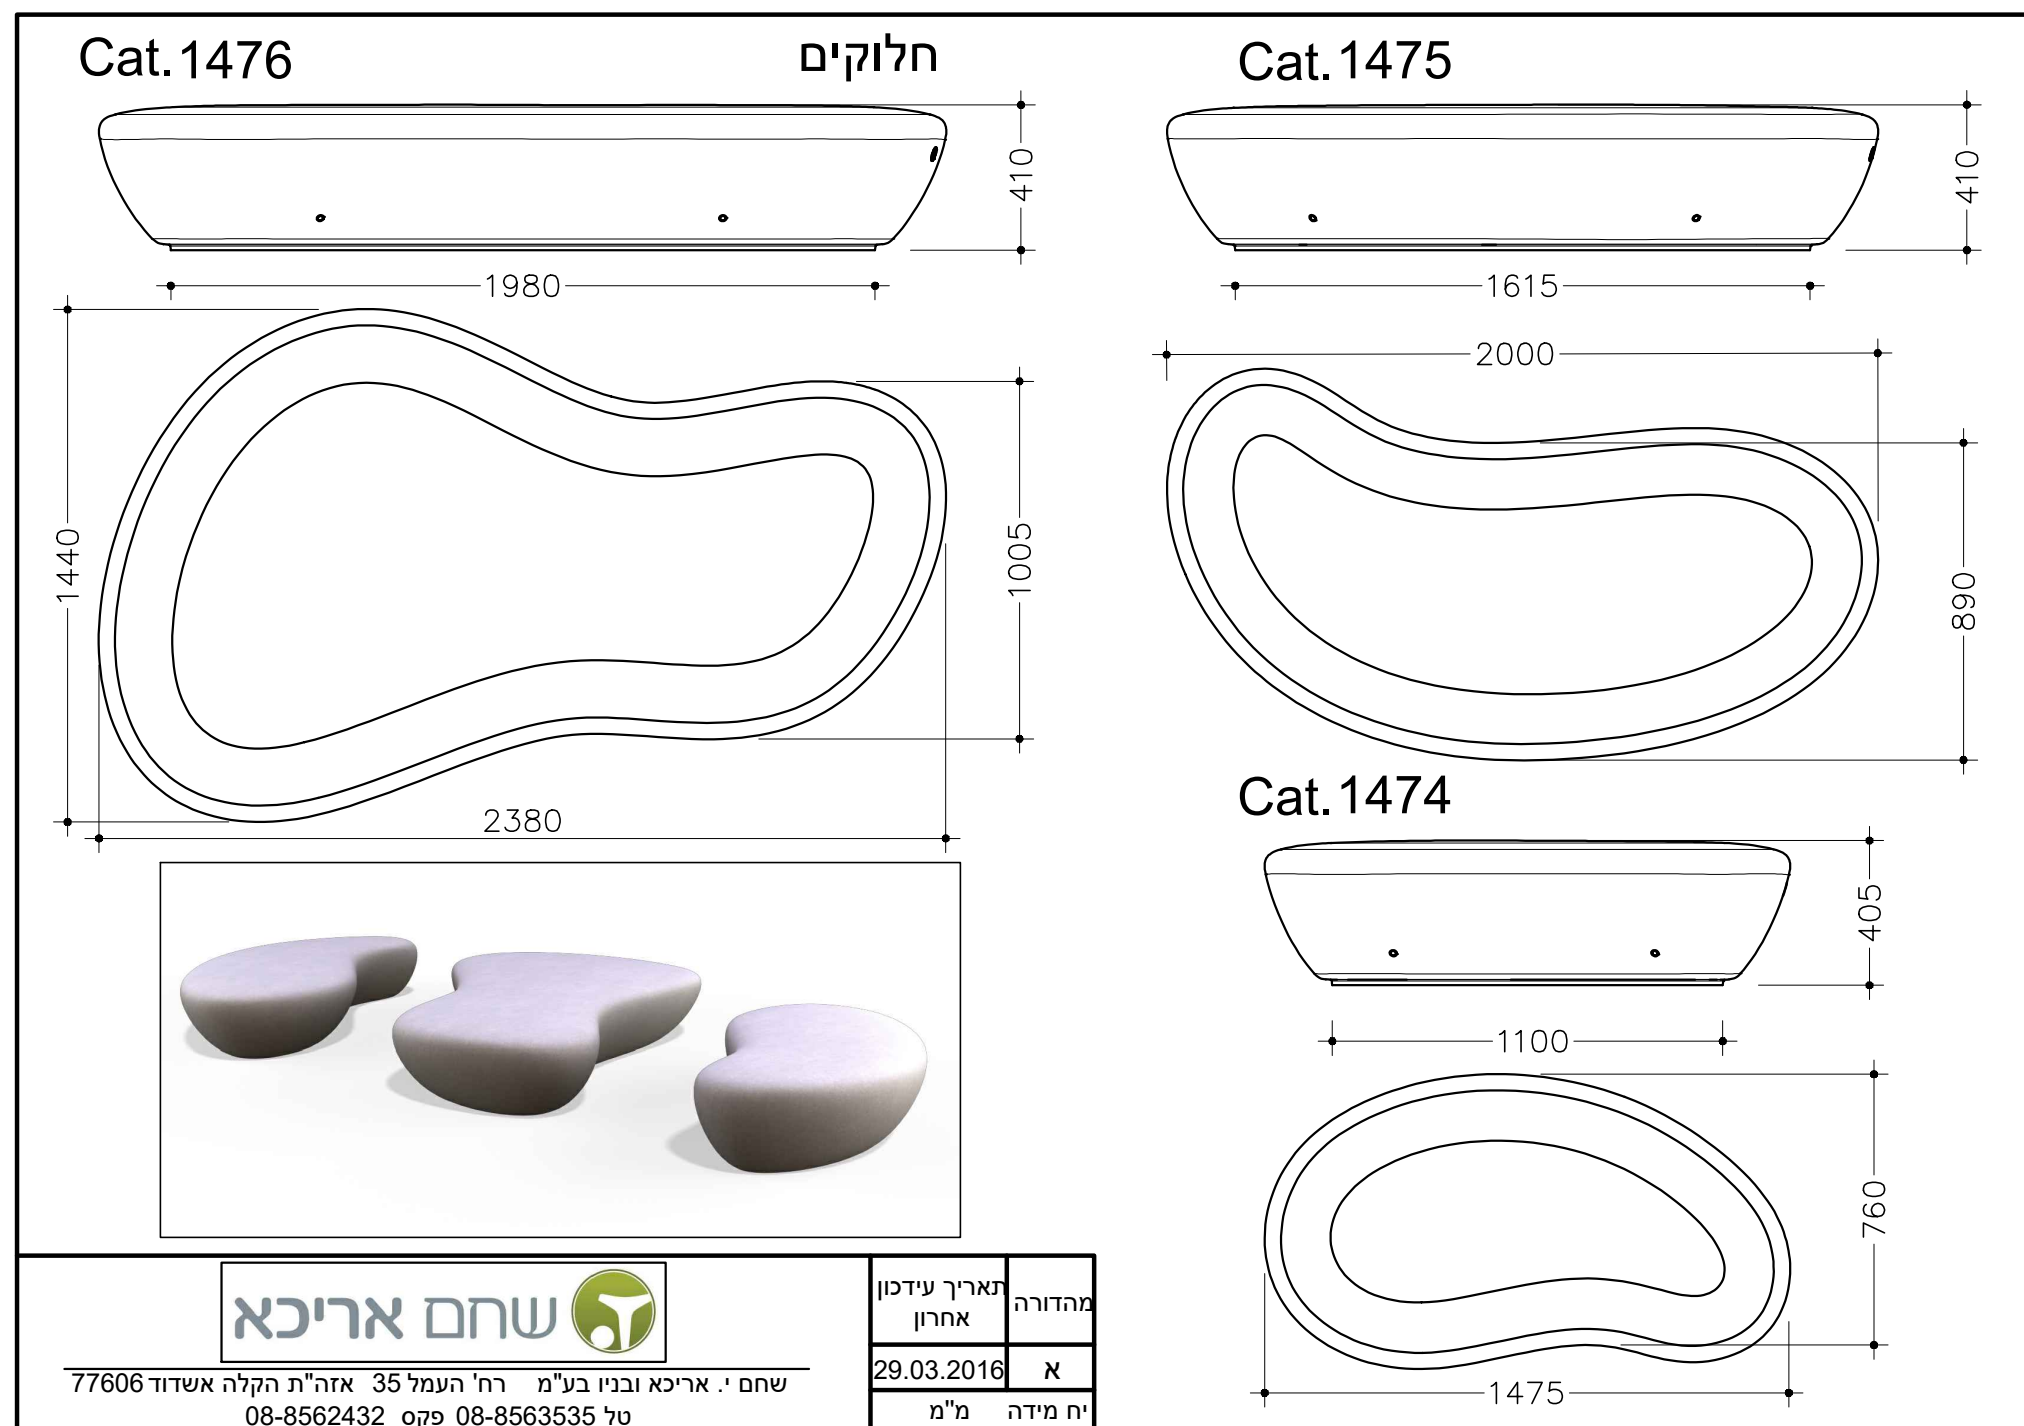

סה"כ 4 יחידות לפי הפירוט הבא:


2 יחידות חלוק גדול מק"ט 1476 בגמר מגורען בגוון חול


1 יחידה חלוק בינוני מק"ט 1475 בגמר מגורען בגוון חול

1 יחידה חלוק קטן מק"ט 1474 בגמר מגורען בגוון חול


יש לאשר את גוון הבטון עם אדריכל הנוף טרם הזמנה



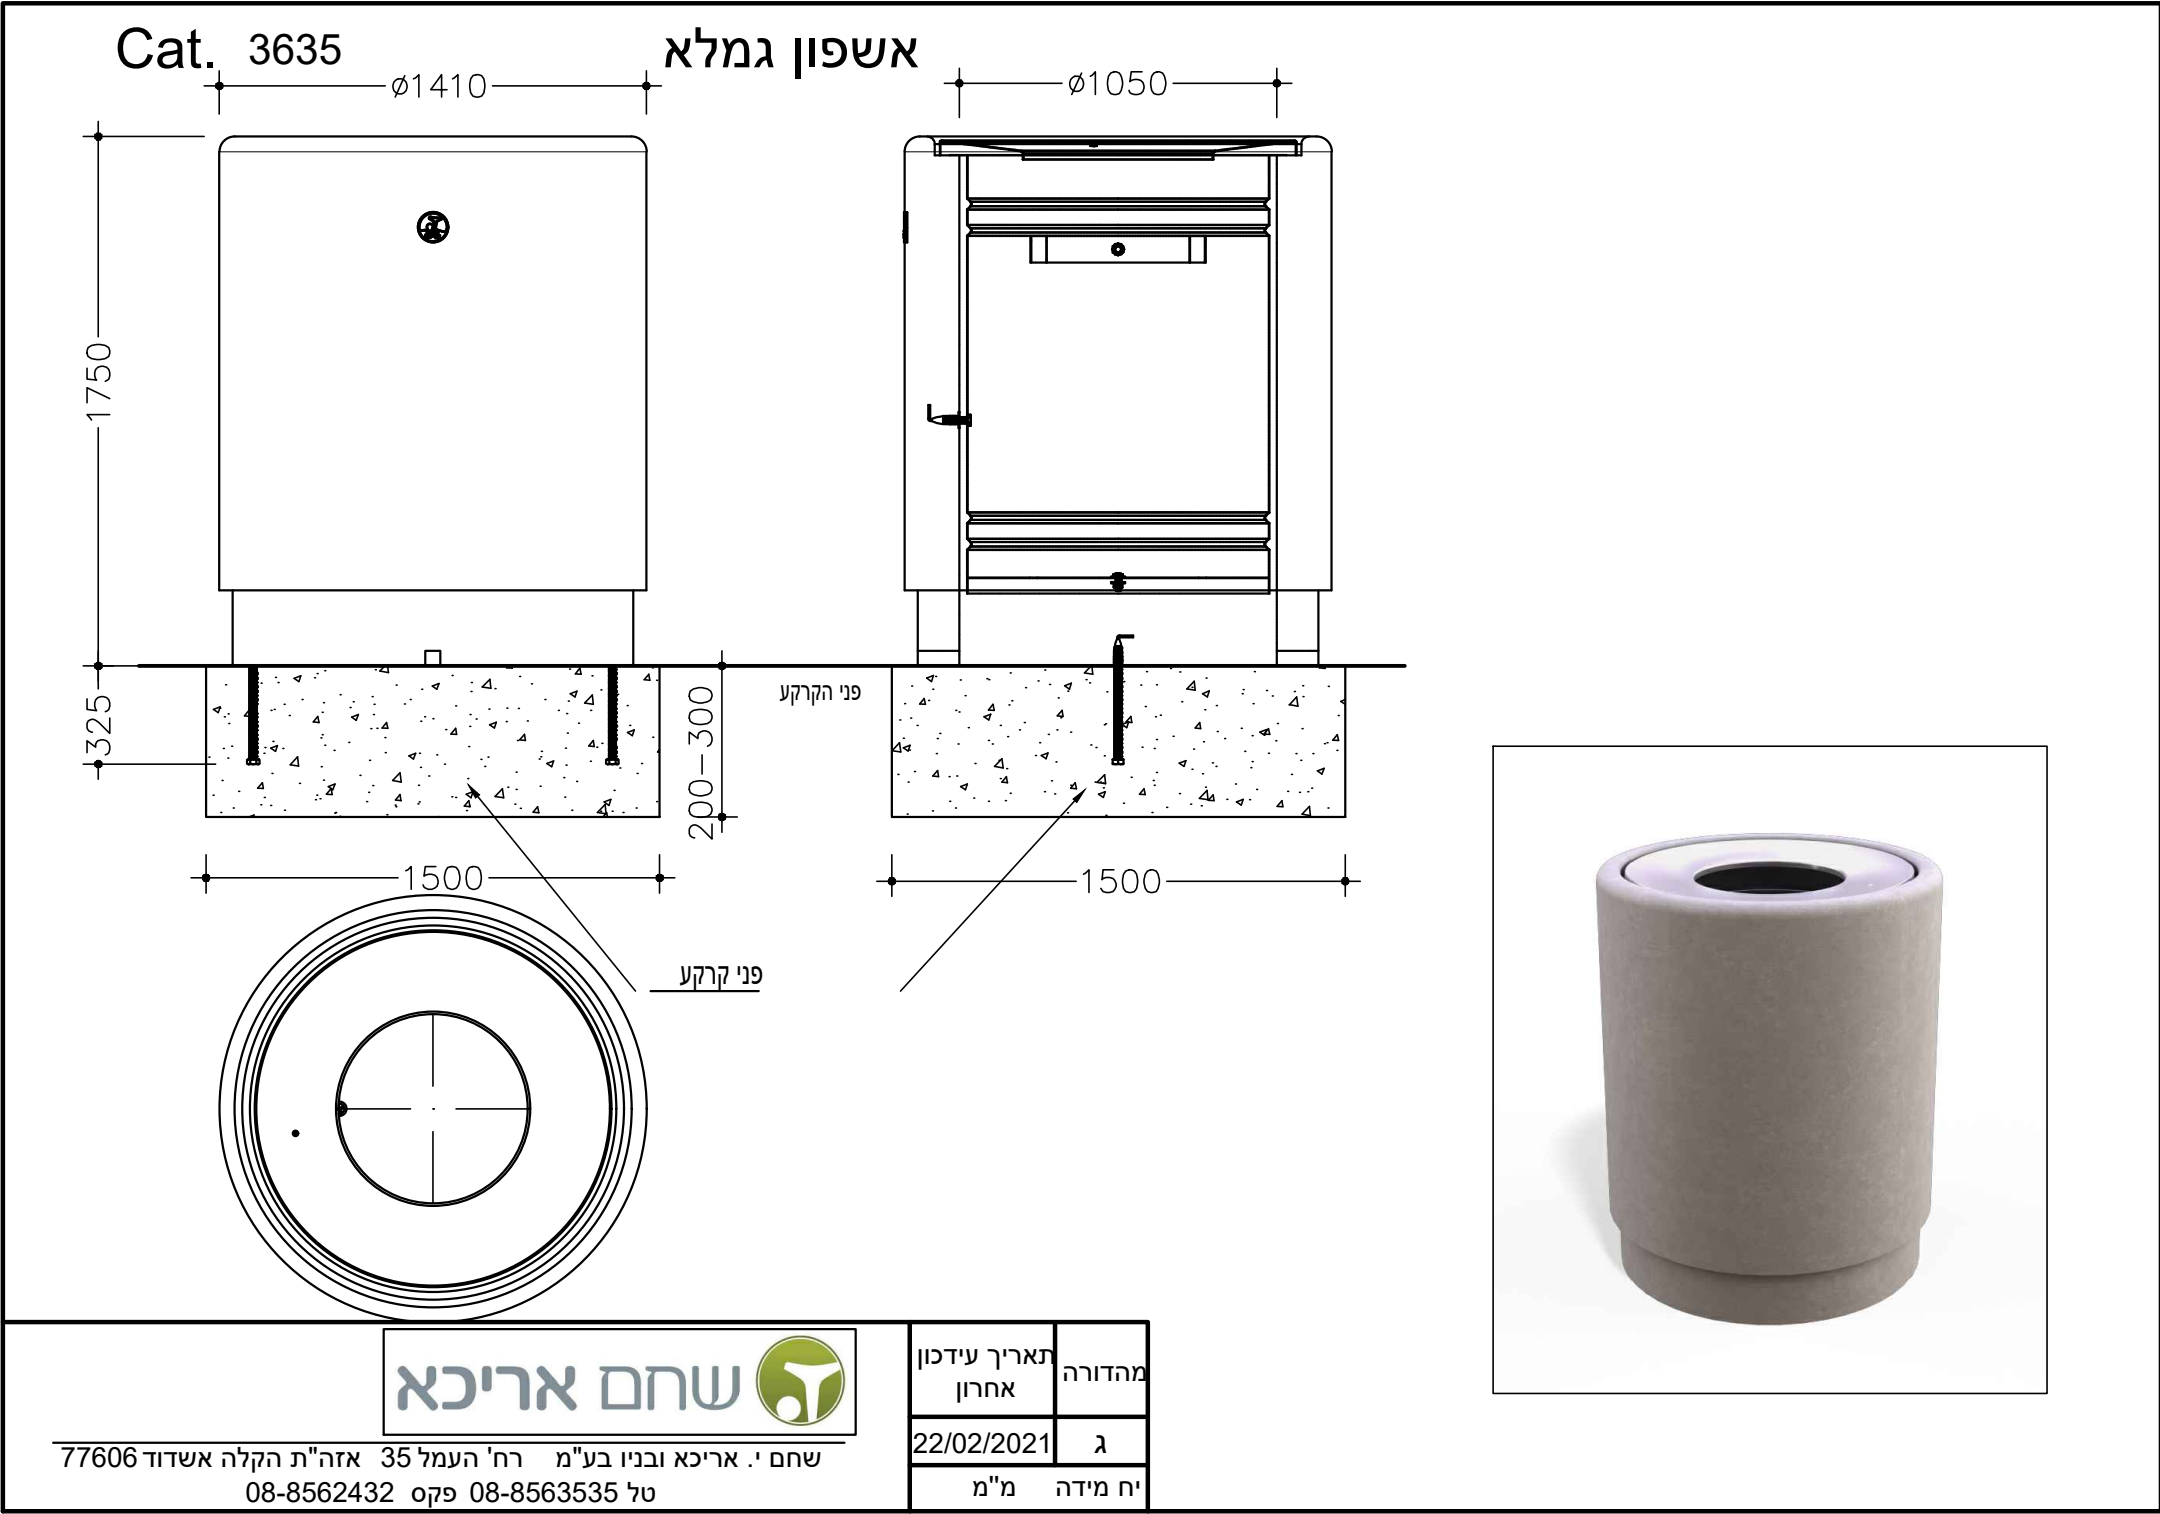


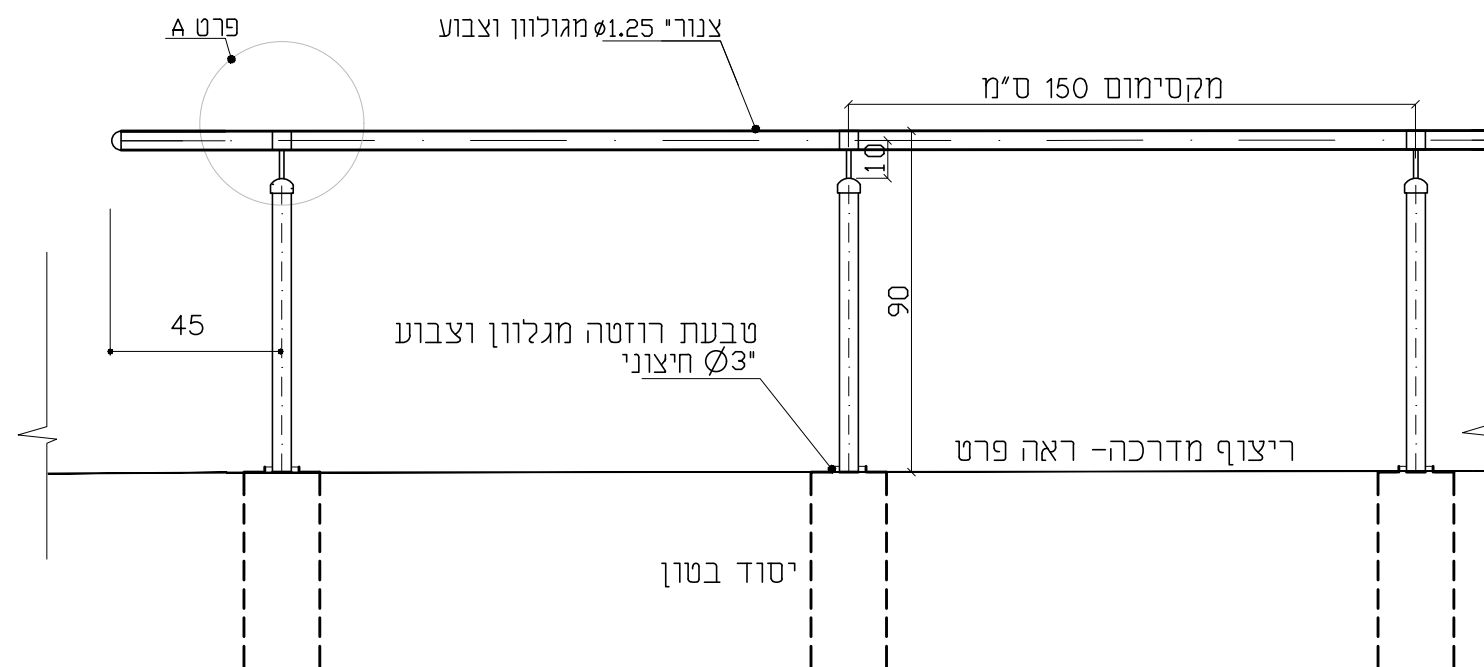

חזית
קנ"מ: 1:10

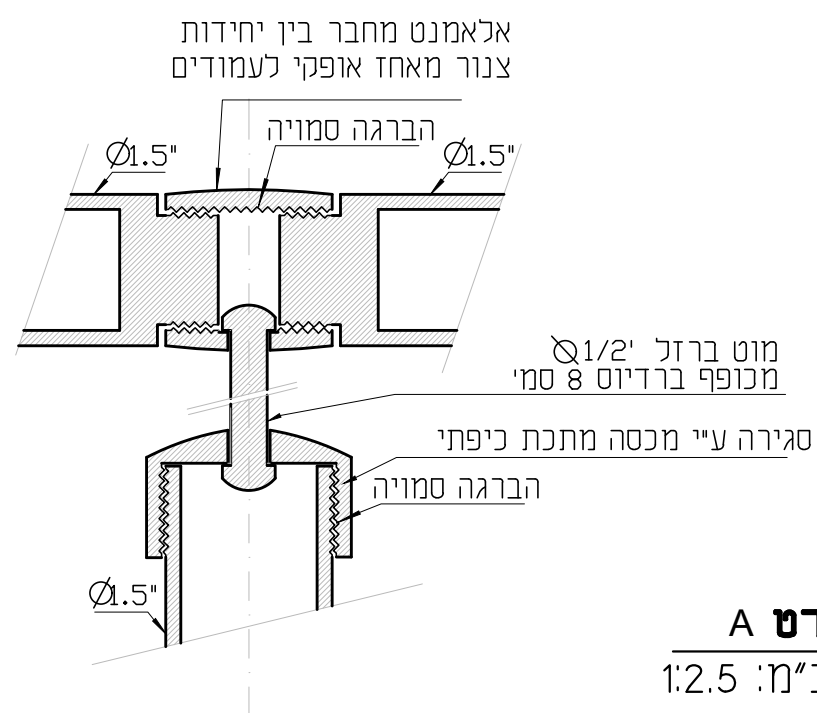

פרט A
קנ"מ: 1:2.5

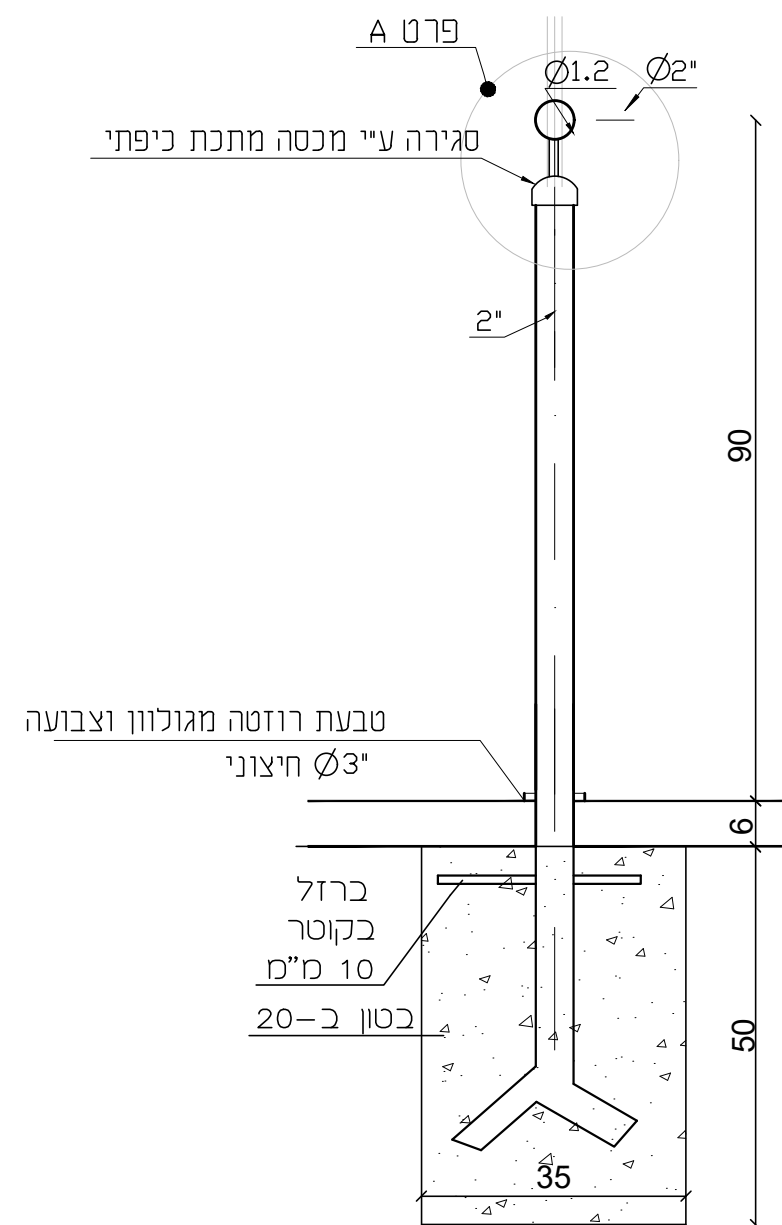

חיתך
קנ"מ: 1:20