

הערות :

- על הקבלן לוודא שהתכנית מבוצעת על פי המתור כחוק.
- הקבלן אחראי לדיווח על כל סטיה מהיתר הבניה.
- המבצע אחראי לבדיקת התכנית ולהתאמתן למקום.
- בכל מקרה שמתגלה סטייה או אי התאמה עליו להודיע למתכנן.
- אין לקבוע מידות על ידי מדידה בשרטוט.
- המבצע אחראי לכך שכל האלמנטים והאבזרים עומדים בדרישות חוק התכנון בניה והונם בעלי זה נתון ישראלי.
- מהנדס וואו יועץ אשר שמו רשום מעל שם האדריכל בתכנית זו, נושא לבדו באחריות המקצועית והחזית לתכנית.
- התכנית והרעיונות הגלומים בתכנון הם רכושו של המתכנן ואין לעשות בכך שימוש ללא אישור.
- יש לקרוא תכנית זו ביחד עם תוכניות יעצם רלוונטיות ותכנית קונסטרוקציה

שינויים:			
מס.	תאור	תאריך	חתימה

המקום/המזמן : 

Location/Client :

שם הפרויקט: **חניון לילה חי בר יטבתה**

Project Name:

מס' הגיליון: **1300 (06)**

מס' הגיליון: **1300 (06)**

שם הגיליון: **מטבח גדול מבנה מספר 06 (A-16) אריחי קרמיקה מצוירים**

Sheet Name:

ק"מ:

Scale: As indicated

תאריך: 04/08/2025 15:53:10

Date:

אחראית: Designer

Checked By:

שרטטת: Author

Drawn By:

מס' גרסה


לעיון

למכרז


לביצוע

Weinstein Vaadia Architects

וינשטין ועדיה אדריכלים

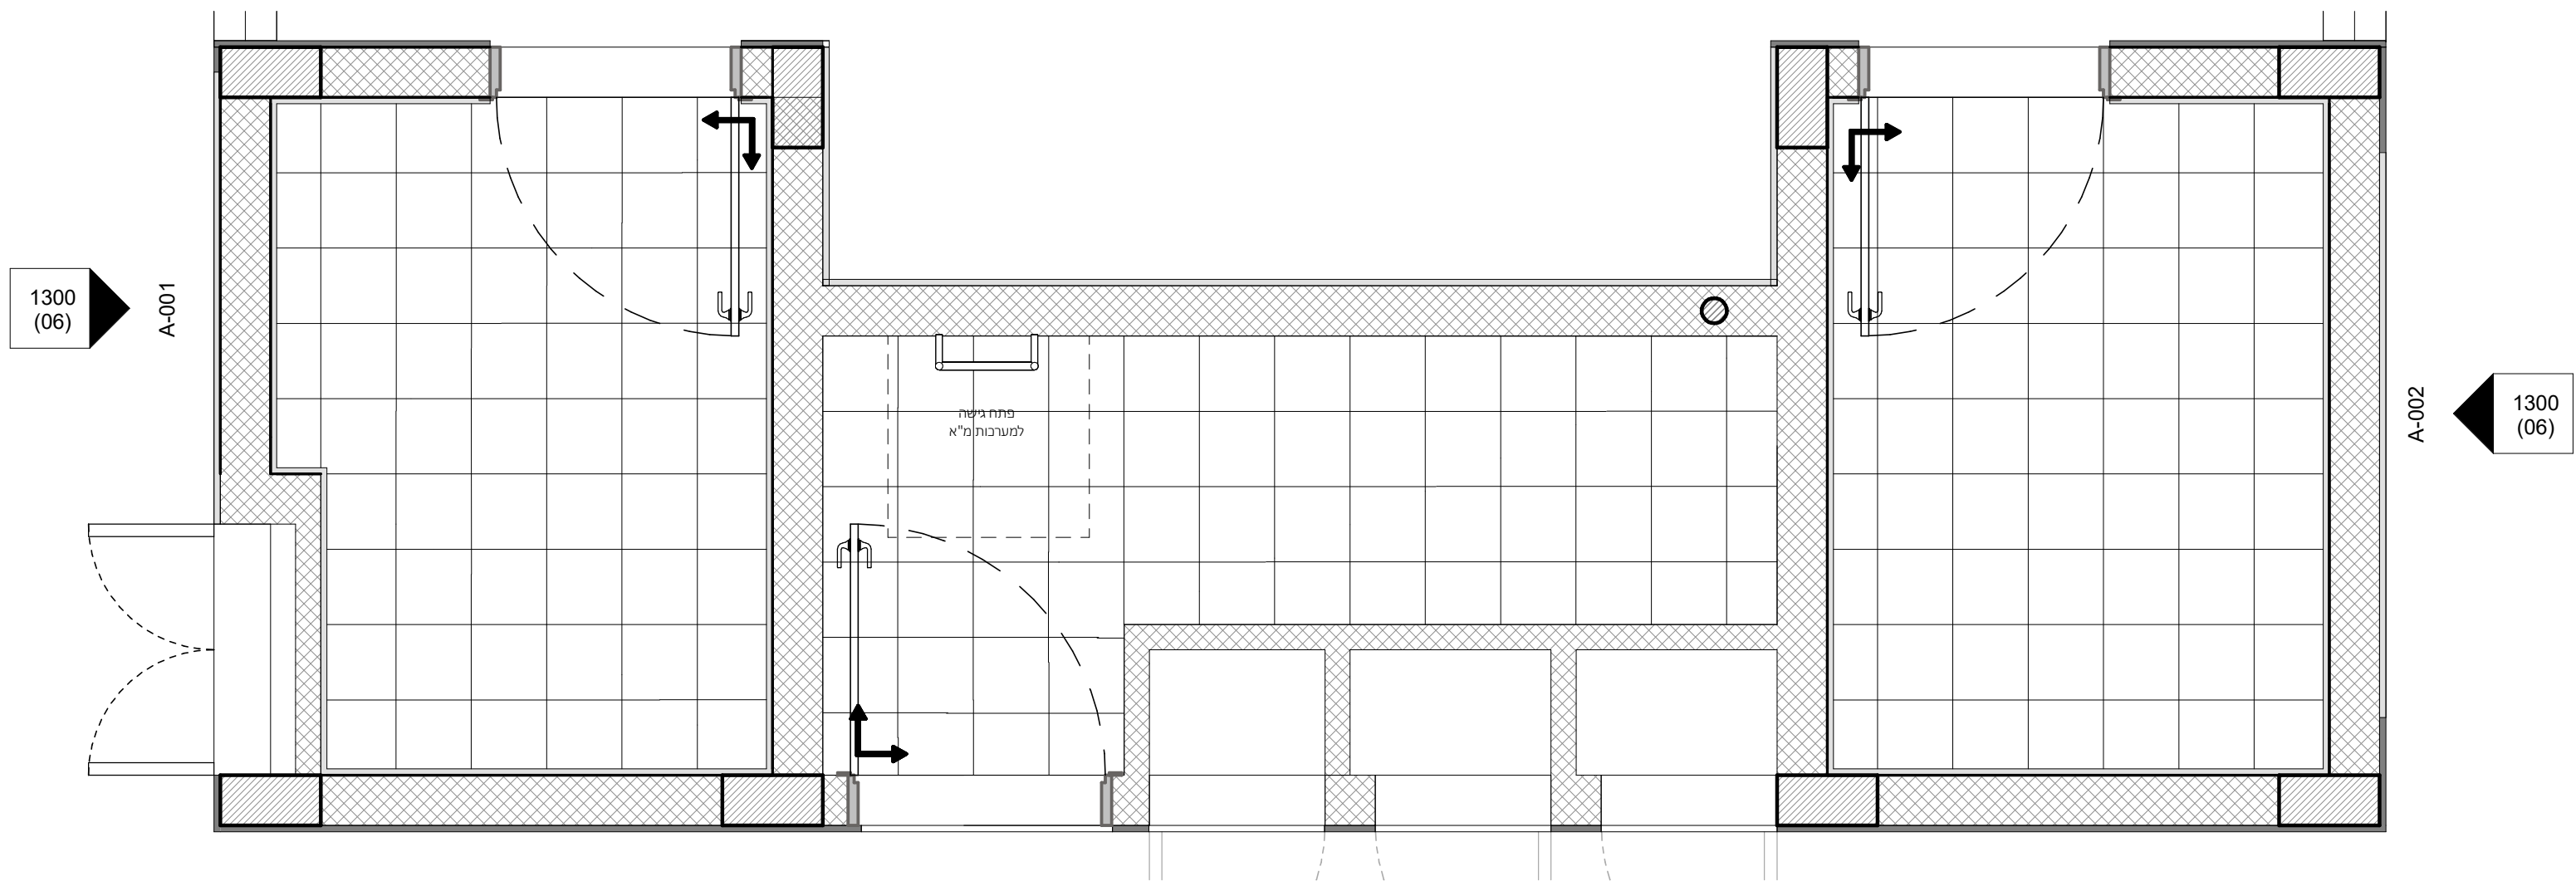


תוכנית לפרסות קרמיקה tender Copy 1
1 : 25

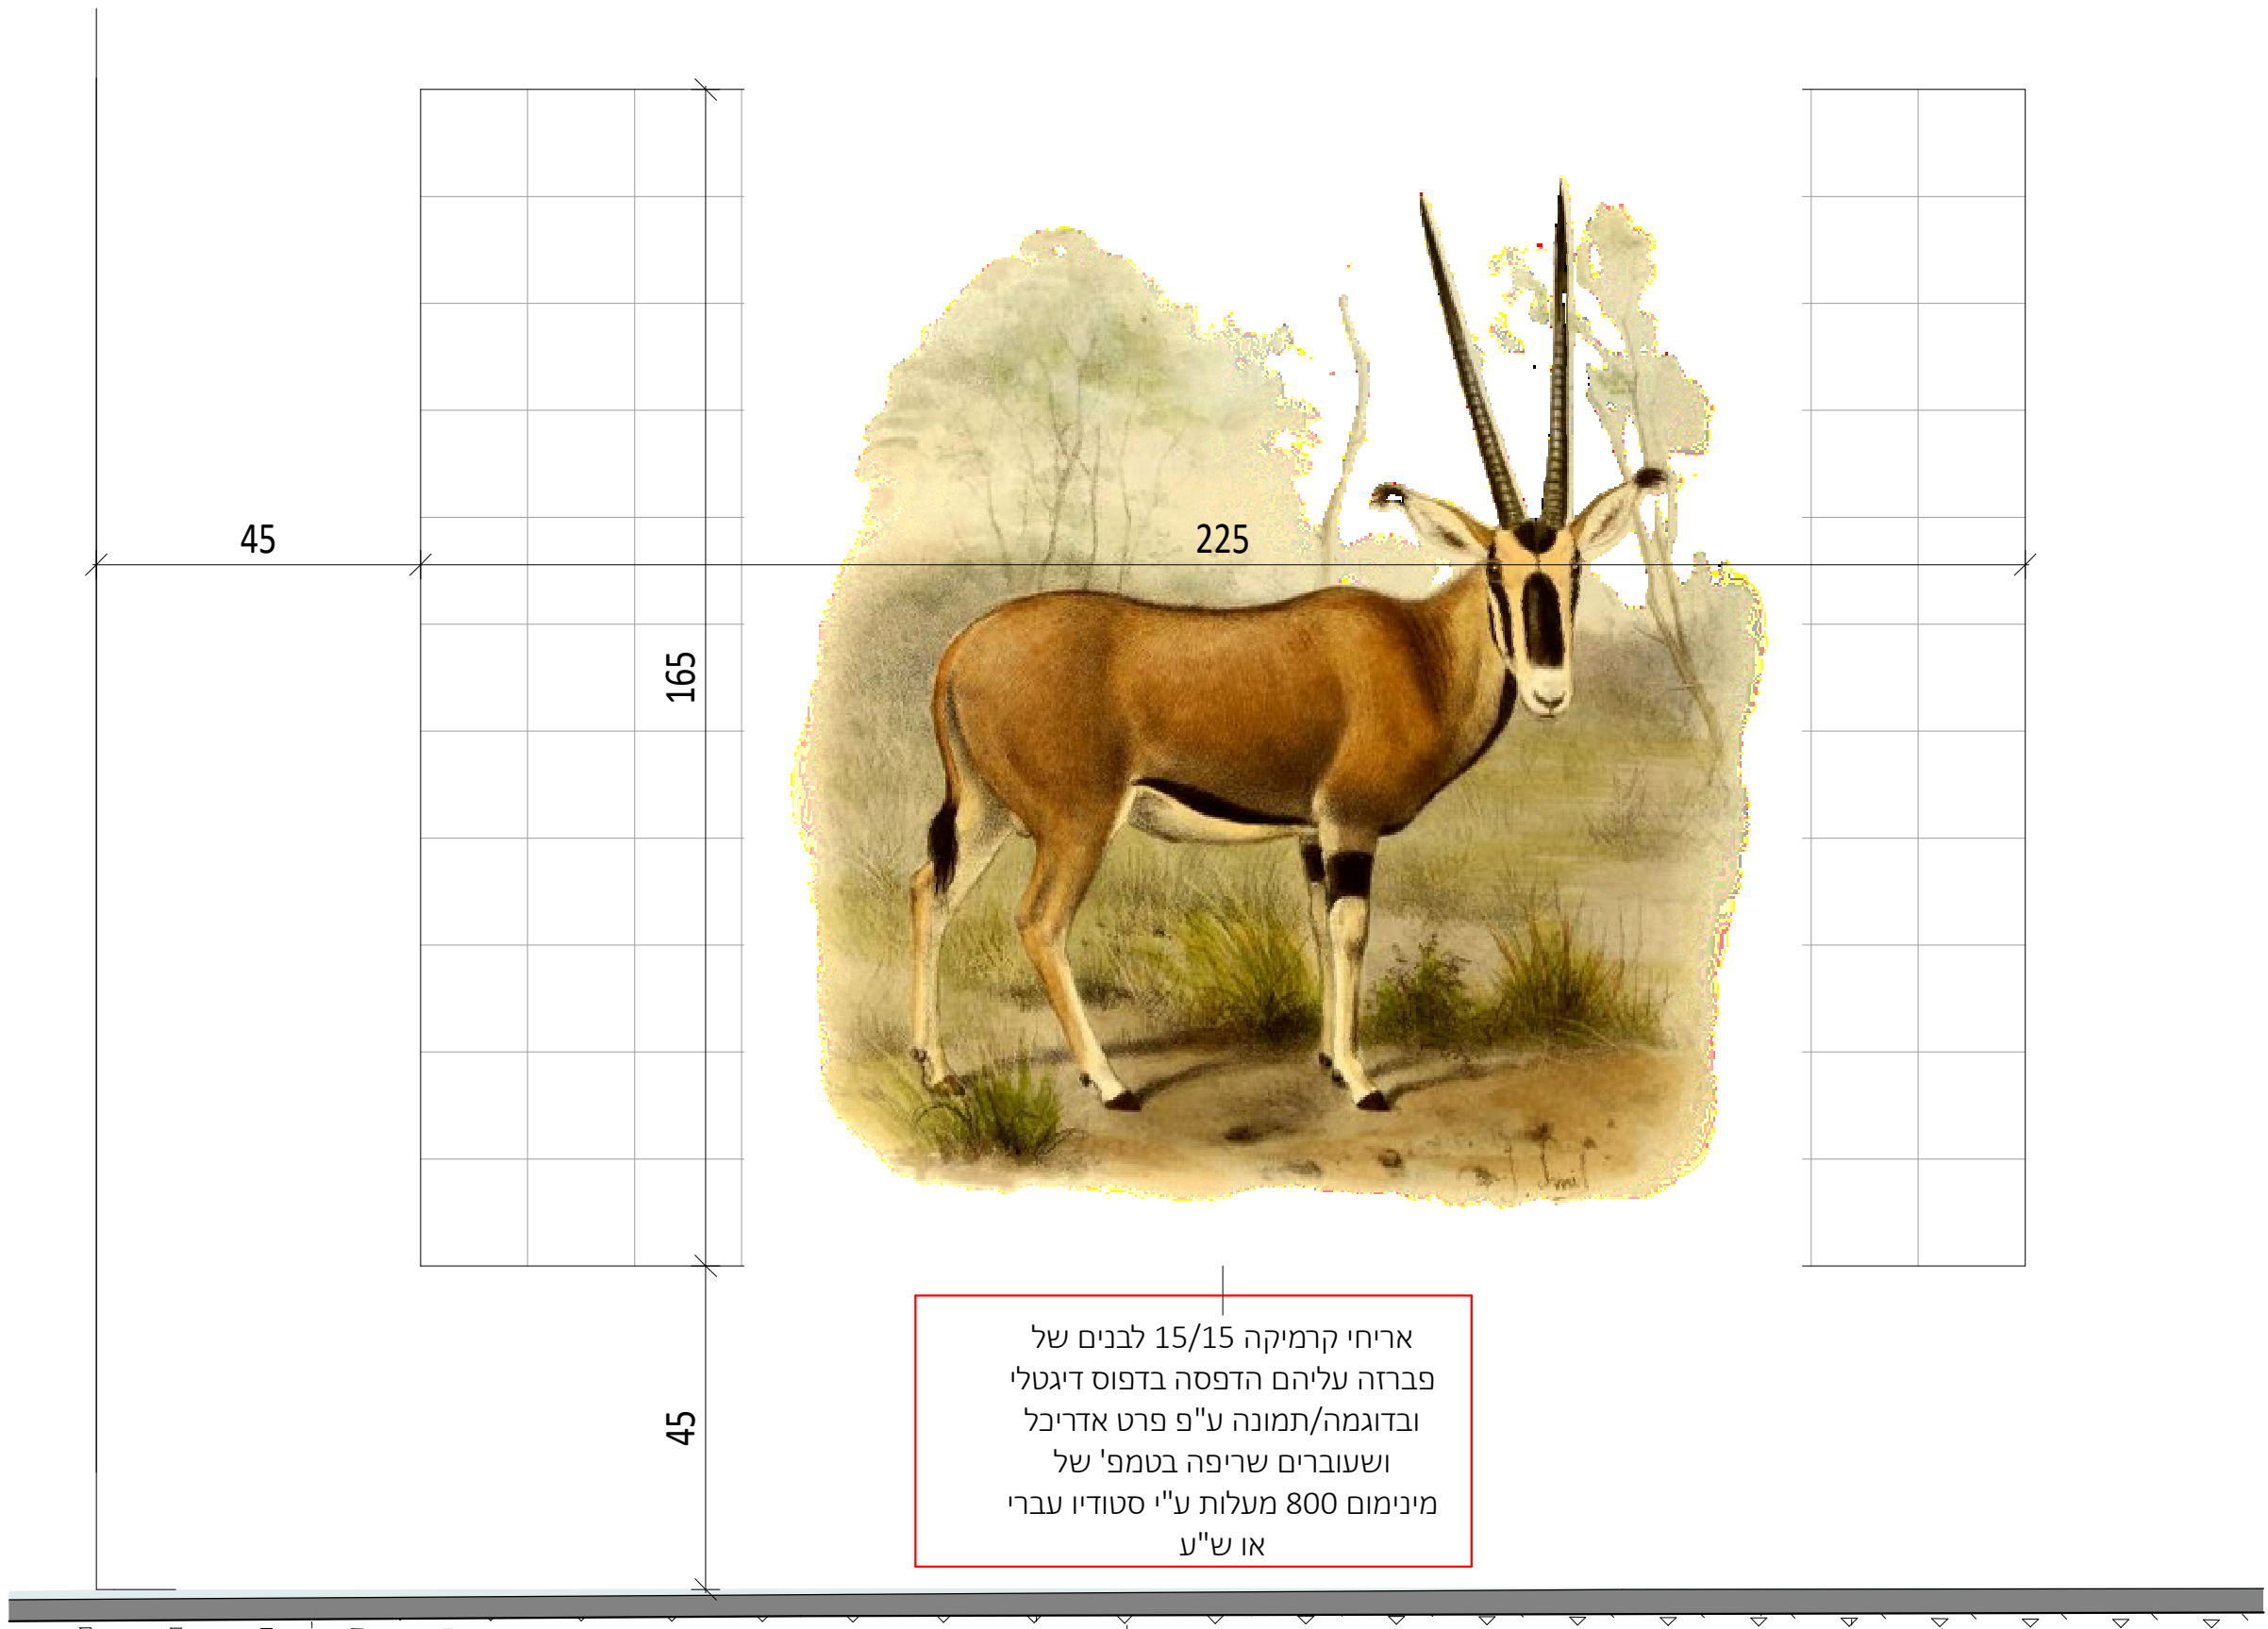

אריחי קרמיקה 15/15 לבנים של פברזה עליהם הדפסה בדפוס דיגטלי ובדוגמה/תמונה ע"פ פרט אדריכל ושעוברים שריפה בטמפ' של מינימום 800 מעלות ע"י סטודיו עברי או ש"ע

פריסת אריחים מצויירים מבט A-002
1 : 10

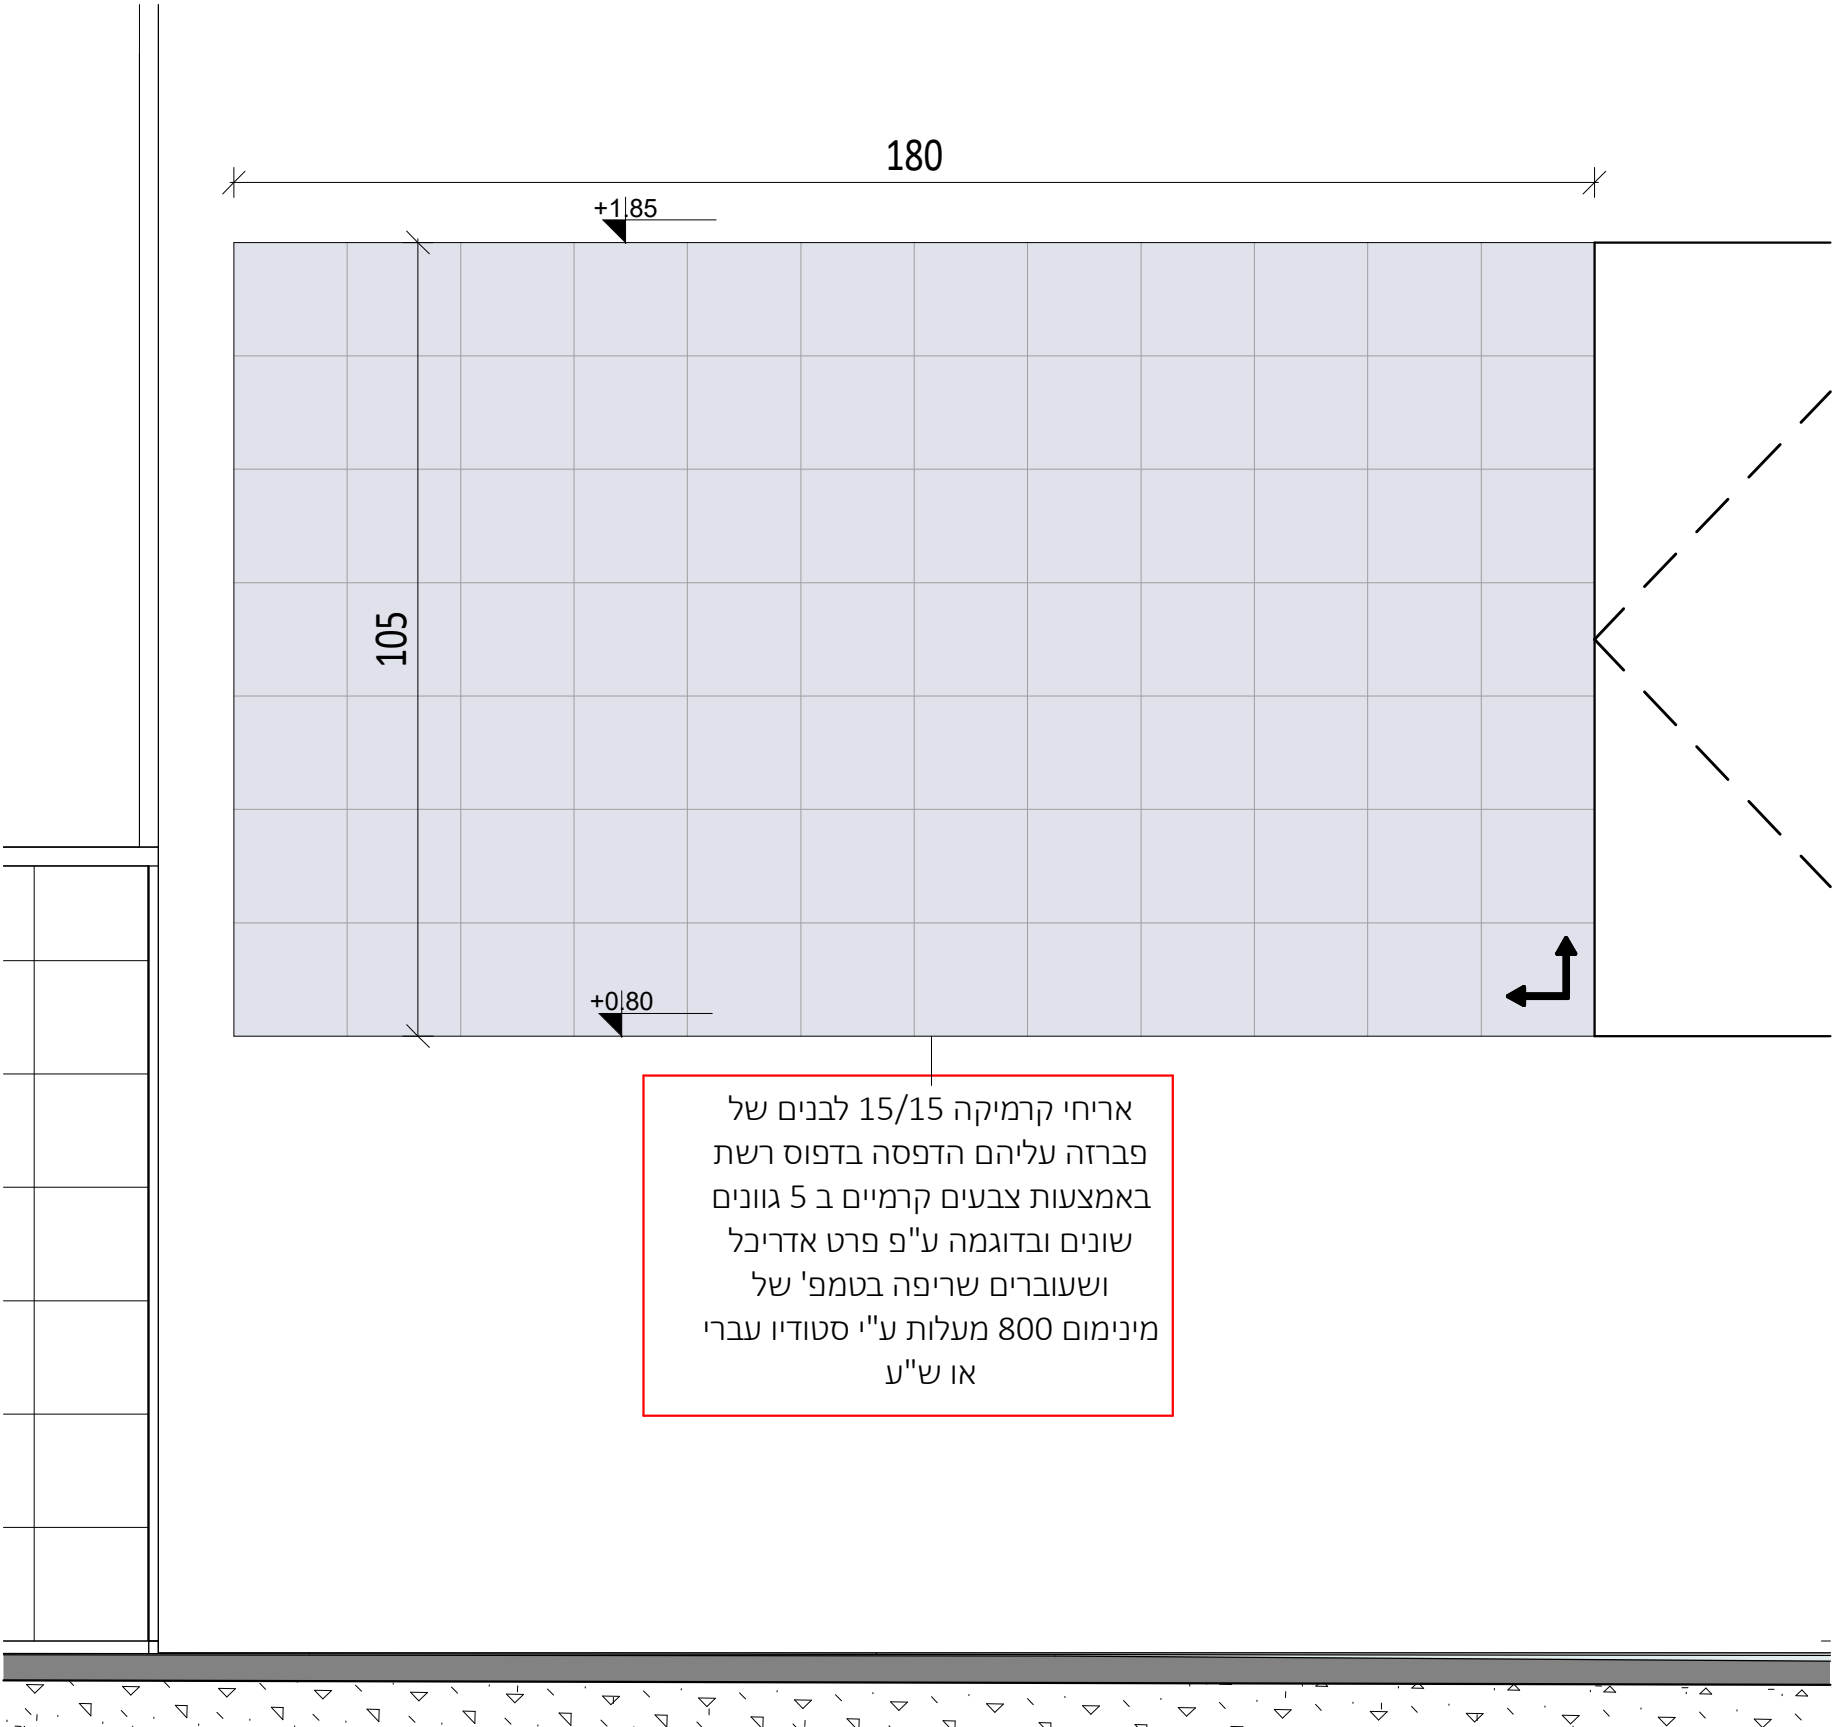

אריחי קרמיקה 15/15 לבנים של פברזה עליהם הדפסה בדפוס רשת באמצעות צבעים קרמיים ב 5 גוונים שונים ובדוגמה ע"פ פרט אדריכל ושעוברים שריפה בטמפ' של מינימום 800 מעלות ע"י סטודיו עברי או ש"ע

פריסת אריחים מצויירים מבט A-001
1 : 10