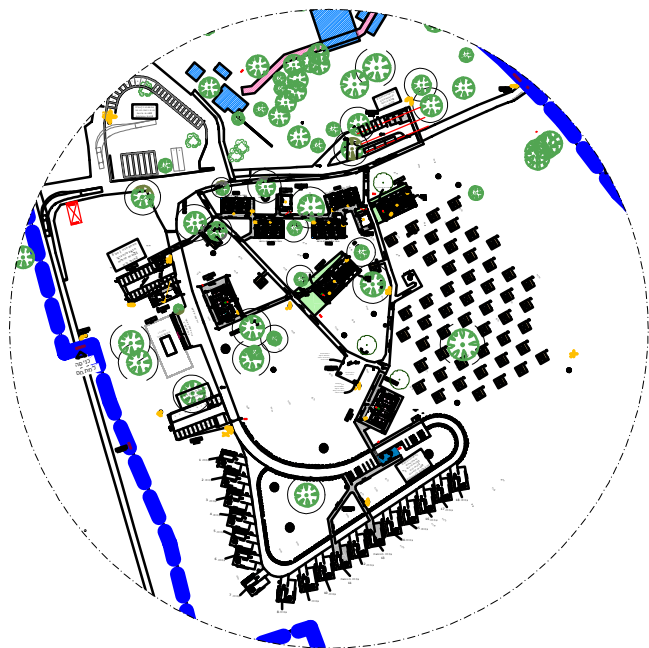
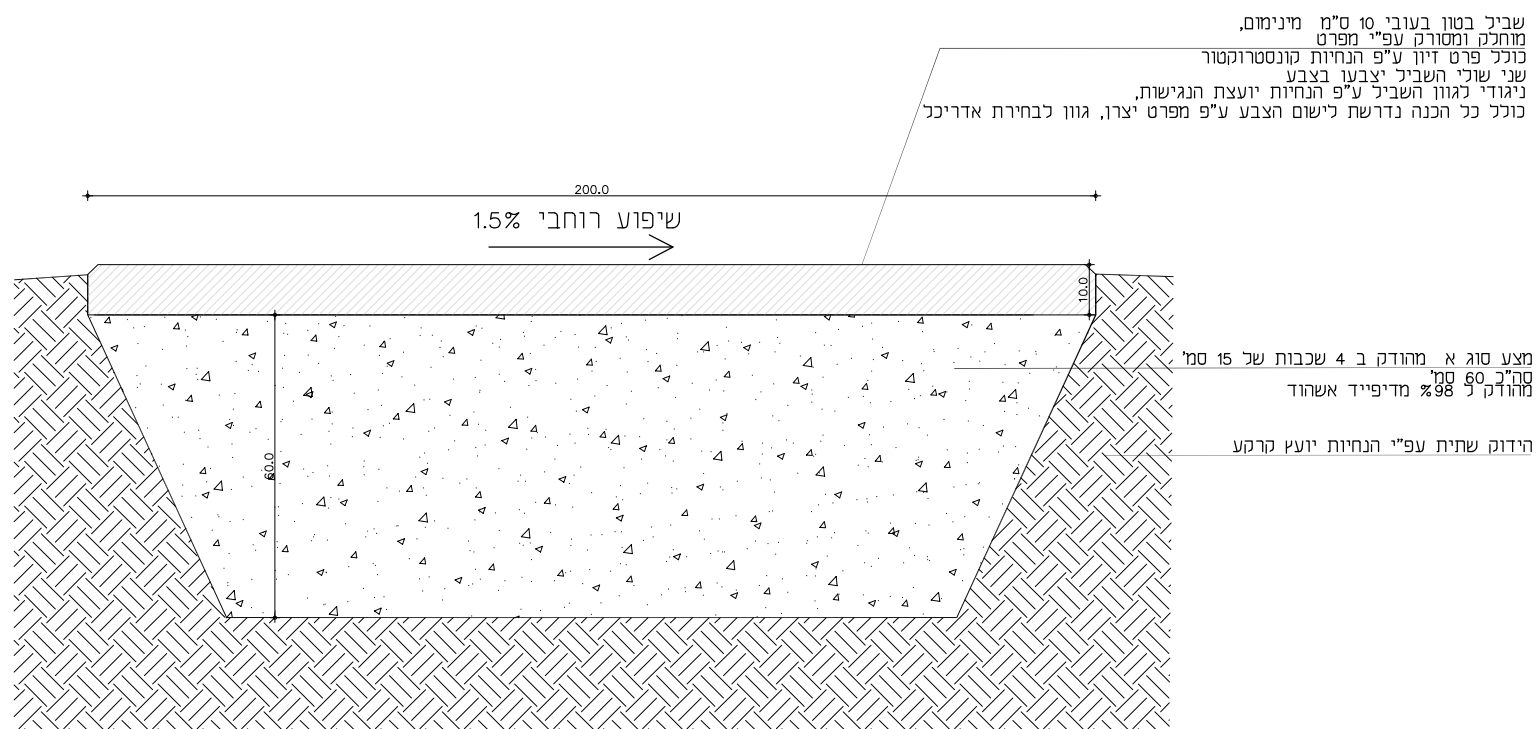


אלמנטים ופרטים מתחם חניון לילה חי בר יטבתה:



- 1 שביל בטון מונגש
- 2 פרט הצבת מערכת "ספיר"
- 3 פרט הצבת מערכת "ספיר מונגשת"
- 4 שער רשת דו כנפי
- 5 פרט גדר בגובה 1.5 מ'
- 6 פרט מדורה
- 7 פרט הצבת סלעים
- 8 פרט הצבת ספסל בטון
- 9 פרט עמדת ריקון
- 10 פרט ברזיה
- 11 מעקות ומאחזי יד

* כל הפרטים והאלמנטים עקרוניים וטיפוסיים
לפני ביצוע יש לבצע תאום ואישור סופי מול יועץ קרקע,
קונסטרוקטור , יצרנים ואדריכל. ולאישור הלקוח
* יש לקבל מדידה AS MADE של השטח
לצורך תאום סופי של הפרטים והאלמנטים

השרטוטים הינם עקרוניים ולצרכי תמחור בלבד. * המבצע אחראי לבדיקת התכניות ולהתאמתן במקום. * על המבצע לבקר כל המידות ועל כל טעות או אי התאמה עליו להודיע למתכנן. * אין לקבוע מידות ע"י מדידה בשרטוט. * יש לקרוא תכנית זו בהתאמה עם תכניות יועצים רלוונטיות ועפ"י מפרט מצורף	המקום/המזמין: חי בר יטבתה/רט"ג		
REVISIONS	מהות השנוי	תאריך	מס'
--	--	-	△
--	--	-	△
--	--	--	△
--	--	--	△
Scale: קנימן		שם קובץ: File Name:	
		882\16\A\michraz\pratim	
		מס' שרטוט:	
		נושא: פרטים	
		SUBJECT	
		PROJECT	
		תאריך date	
		עבודה:	
		DWG NO:	
		לעיון למכרז לבצוע	
		גרסה מס' 0	

[illegible]

1. תוצרת שחם אריכא או ש"ע
2. התקנה בהנחה או עיגון לקרקע בהתאם להוראות המפקח
3. כמות: 6 יחידות

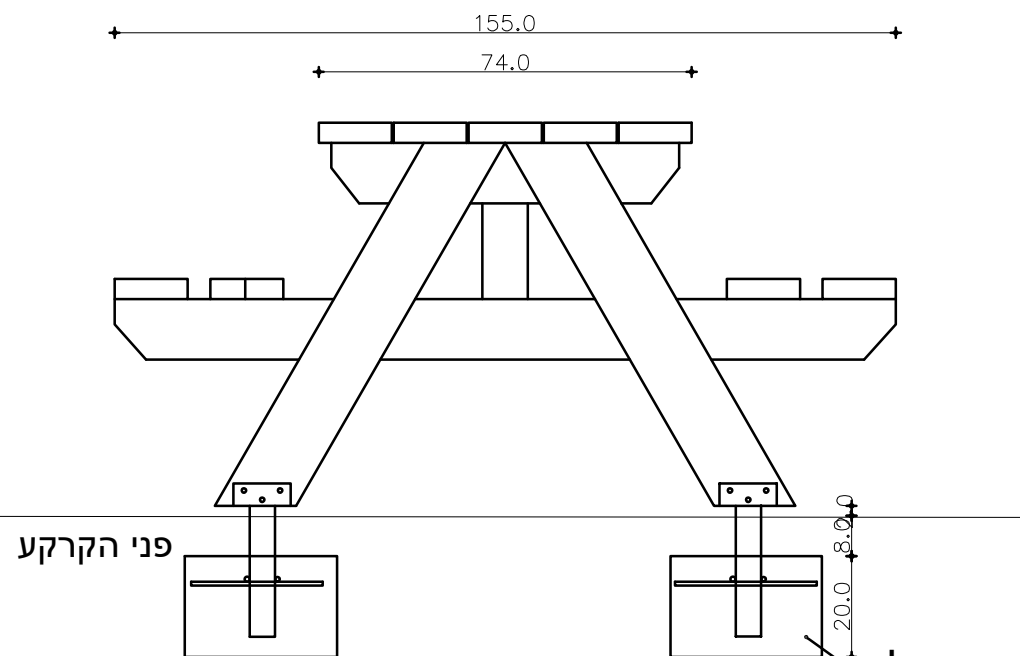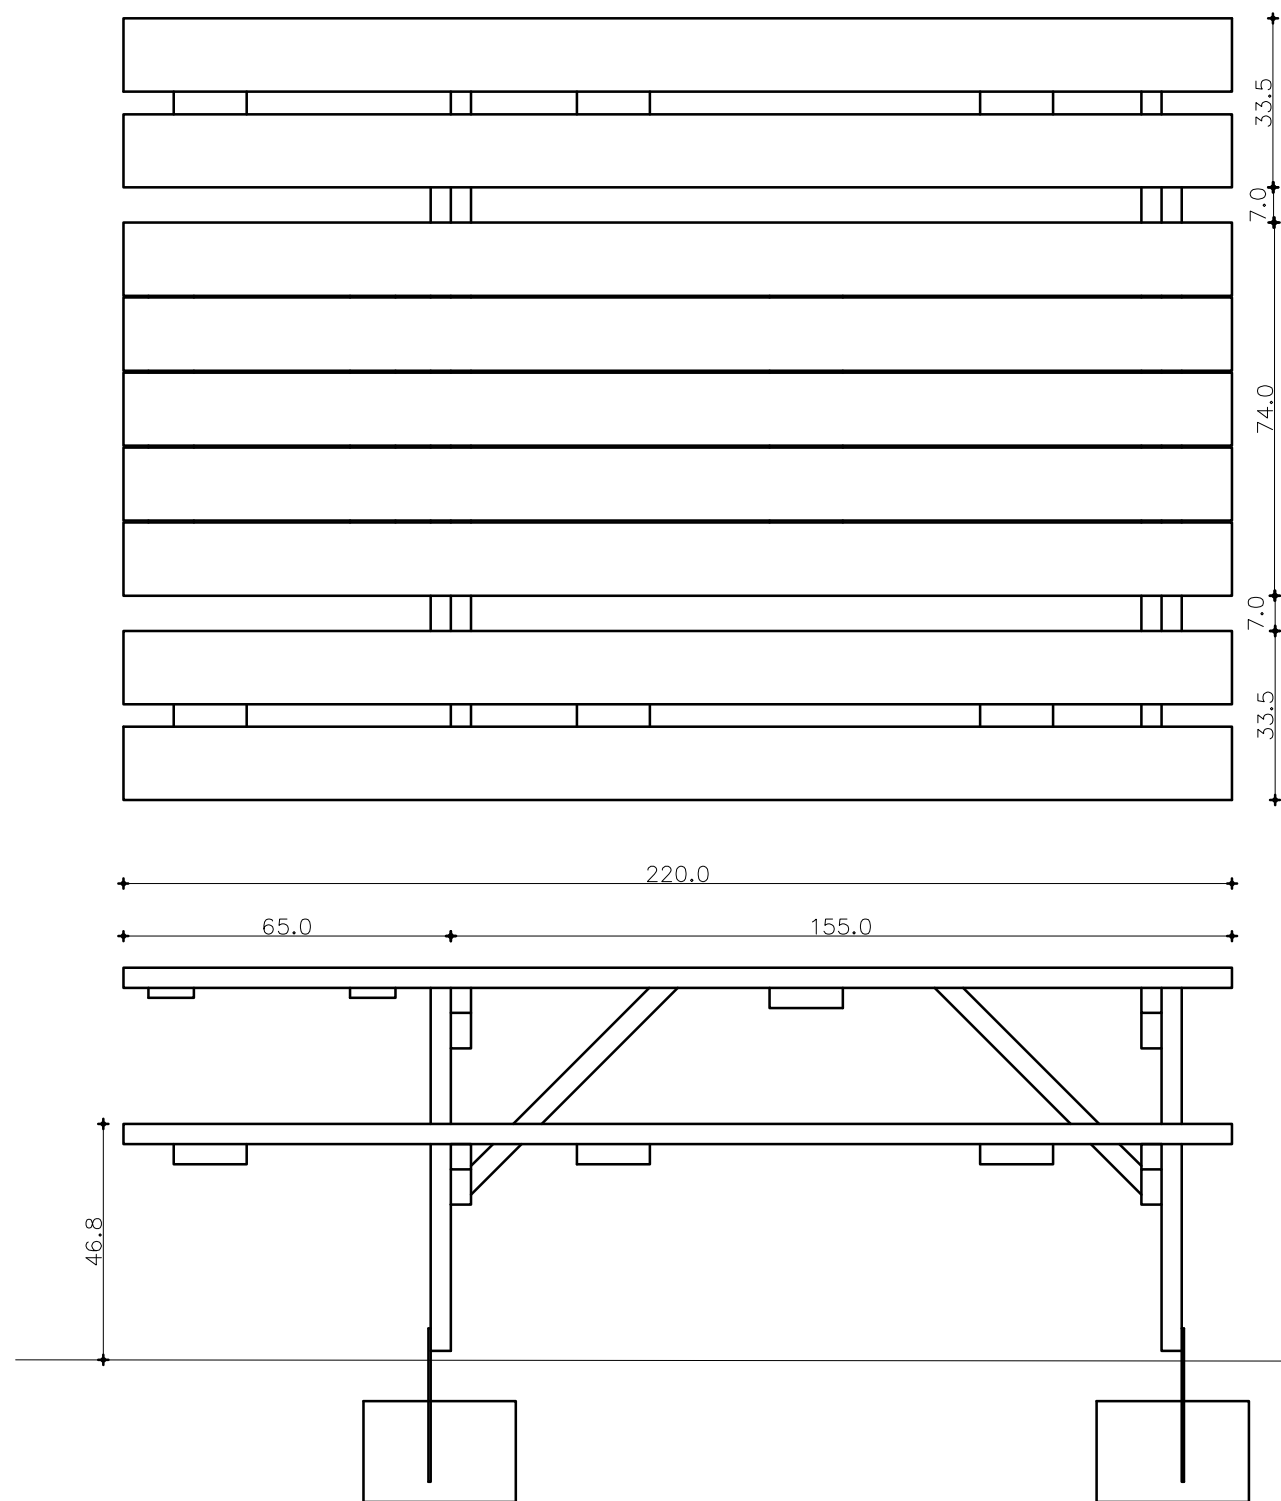


בטון לקרקע
להחלטת מפקח ואדריכל

[illegible]

מפרט טכני :



- 1. כל מרכיבי השער מגולוונים בחום לאחר הייצור
- 2. ניתן לשנות מיקום צירים לכיווני פתיחה ולזוויות פתיחה כרוך בהחלפה לצירים מתאימים
- 3. הציר העליון ארוך יותר ומחורר בקצהו העליון להכנסת פין פציל למניעת הרמת כנף השער
- 4. ניתן לשלב פשפש בתוך אחת הכנפיים
- 5. עמודי השער משתנים בהתאם לרוחב השער
- 6. קוטר ואורך הצירים משתנה בהתאם לרוחב השער
- 7. בהזמנות מיוחדות ניתן להזמין קופסאות לקביעת הבריחים לאדמה
- 8. ניתן להוסיף קרניים להגבהת השער
- 9. בשער סטנדרטי הרשת מרותכת לצידו החיצוני של השער

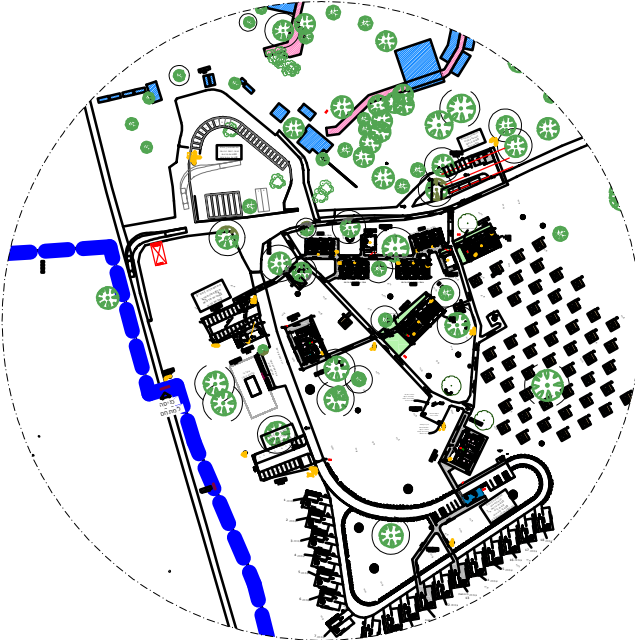


היצרן שומר לעצמו את הזכות במידת הצורך לשנות את המידות מהדורת 2010

טבלת פרופילים


רוחב השער	פרופיל עמוד	פרופיל מסגרת
3000	80/80	60/40
4000	100/100	60/60
5000	120/120	60/60
6000	150/150	60/60
7000	150/150	60/60
8000	200/200	60/60

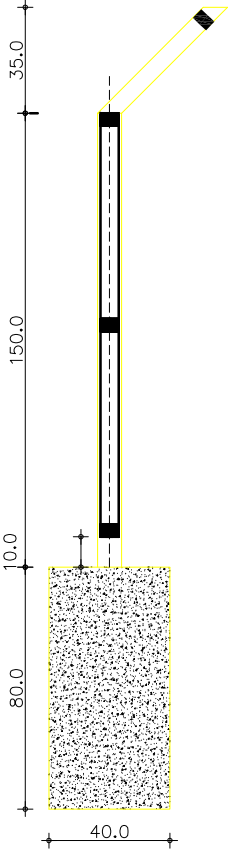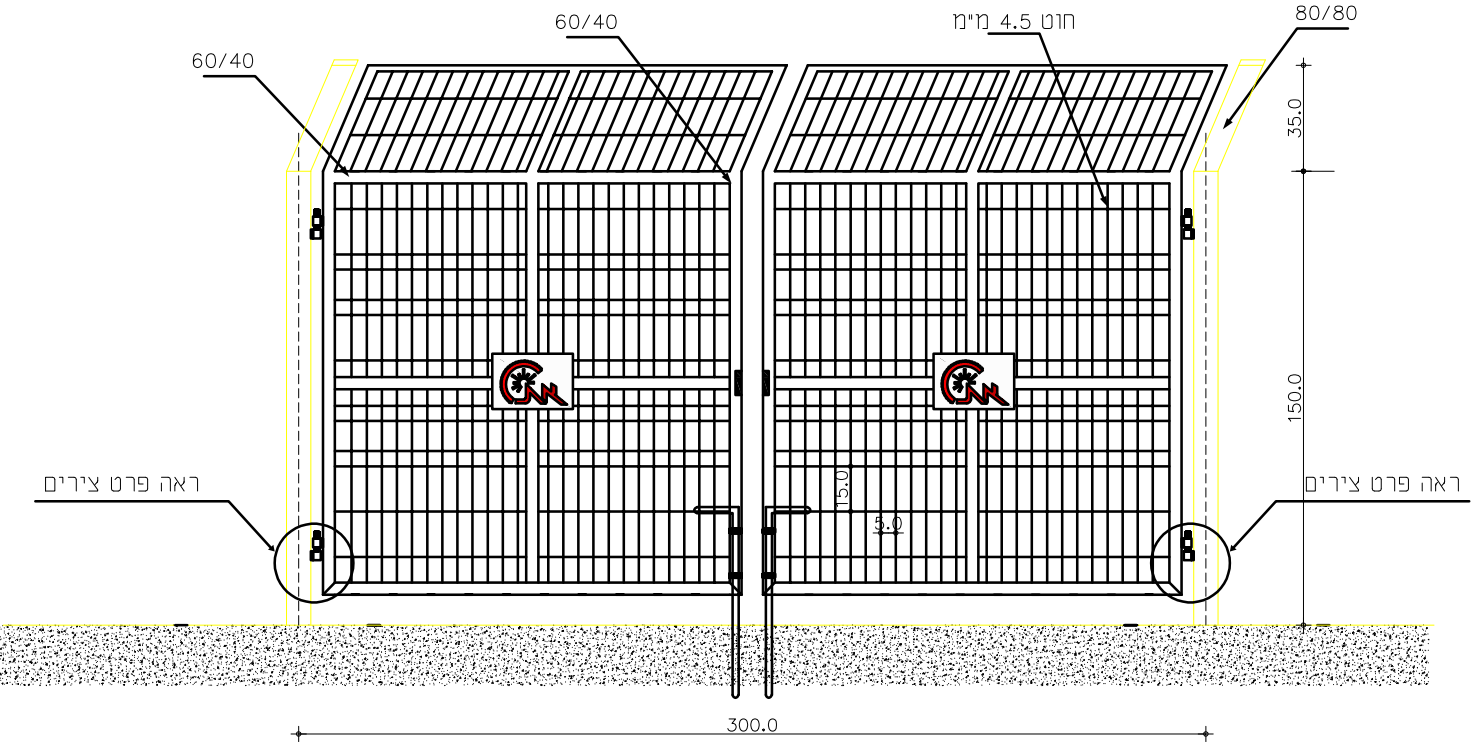

יסוד בודד בקרקע

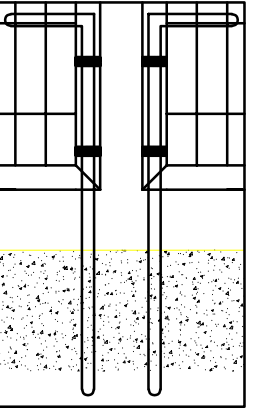

פרט בריח לאדמה

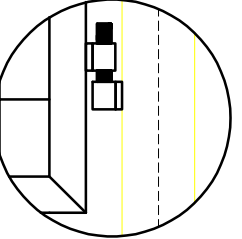

פרט ציר סטנדרטי-פתיחה 90 מעלות

- * השרטוטים הינם עקרוניים ולצרכי תמחור בלבד.
- * המבצע אחראי לבדיקת התכניות ולהתאמתן במקום.
- * על המבצע לבקר כל המידות ועל כל טעות או אי התאמה עליו להודיע למתכנן.
- * אין לקבוע מידות ע"י מדידה בשרטוט.
- * יש לקרוא תכנית זו בהתאמה עם תכניות יועצים רלוונטיות ועפ"י מפרט מצורף

REVISIONS	מרות השנוי	תאריך	מס'
			▲
			▲
			▲
			▲
			▲
			▲
			▲
			▲
			▲
			▲
			▲

המקום/המזמין:
חי בר יטבתה


תאריך: **004**
נושא: **שער רשת דו כנפי**

שם קובץ: **004**
קניין: **004**

מס' שרטוט:



לעיון למכרז לבצוע

גרסה מס'

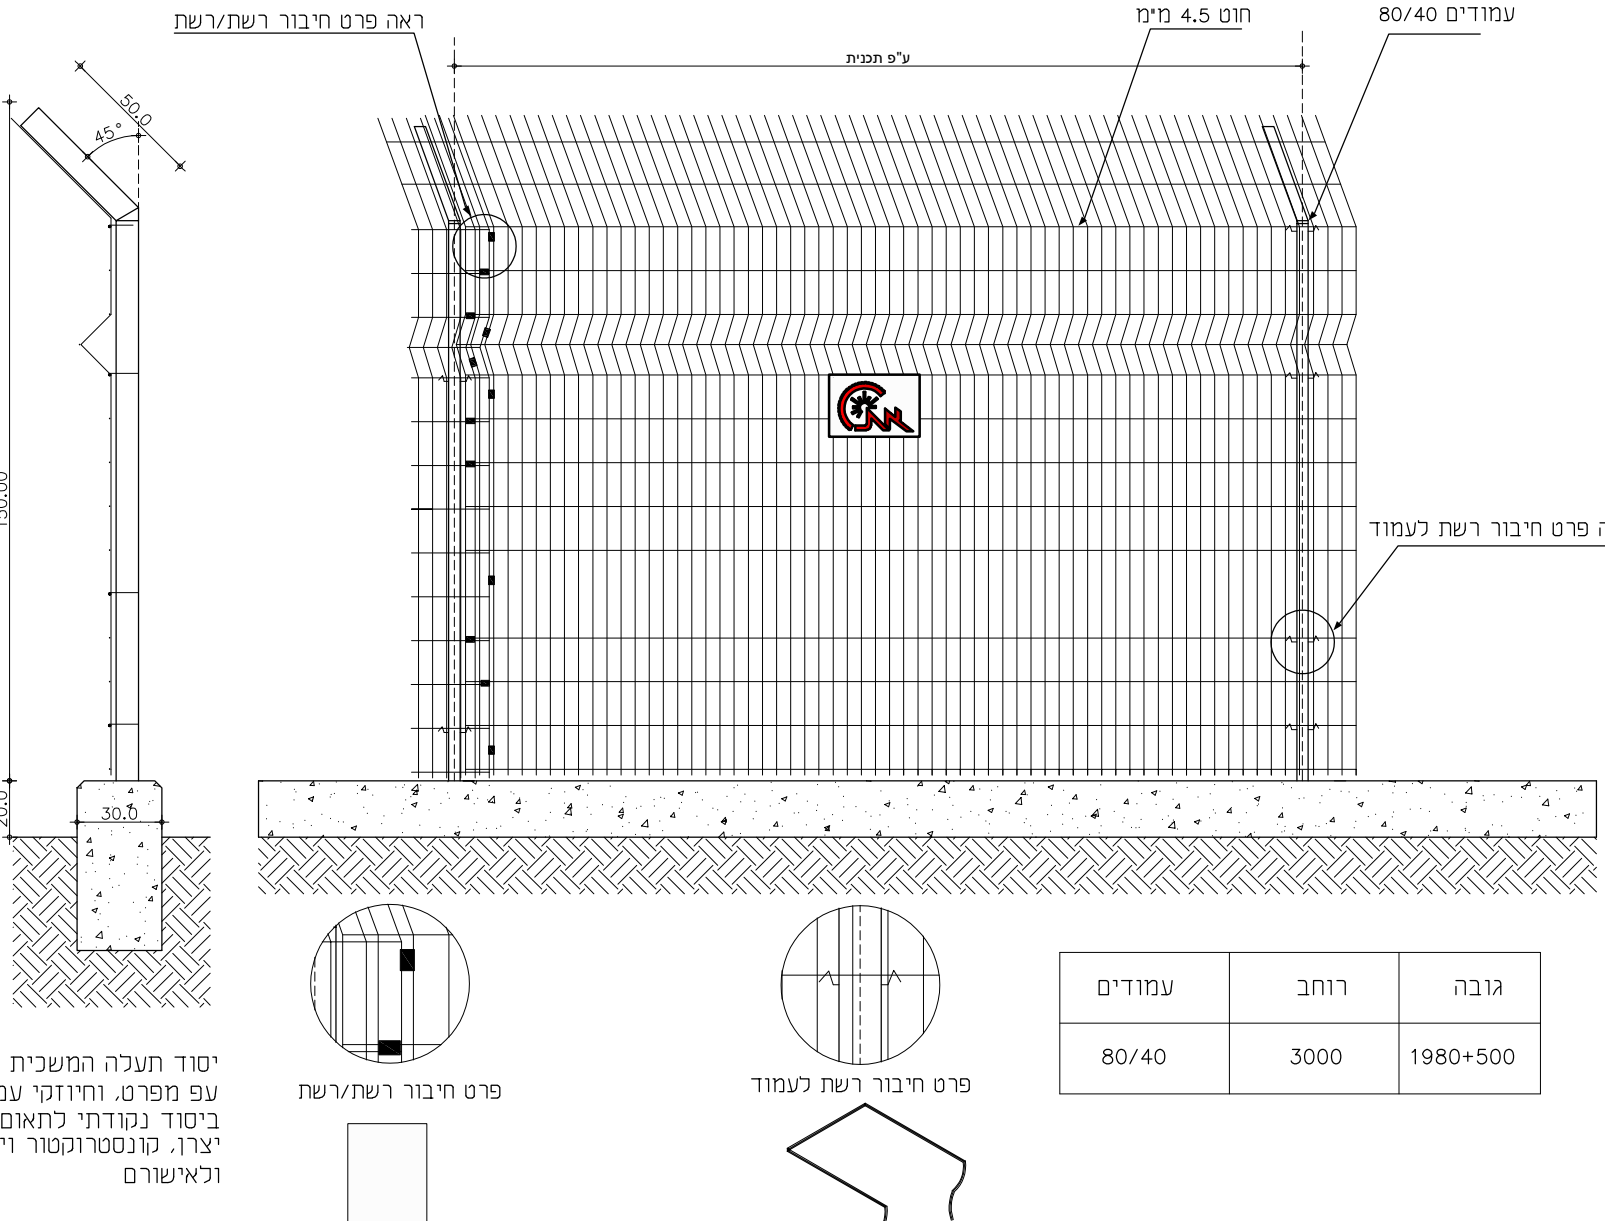מקט' 2505	פרט 005גדר רשת לירון עם קרן
 ראה פרט חיבור רשת/רשת ע"פ תכנית חוט 4.5 מ"מ עמודים 80/40 ראה פרט חיבור רשת לעמוד קליפס מנירוסטה 1.5 מ"מ תופסן מנירוסטה 3 מ"מ יסוד תעלה המשכית בקרקע ע"פ מפרט, וחיוזקי עמודים ביסוד נקודתי לתאום סופי מול יצרן, קונסטרוקטור ויועץ קרקע ולאישורם	מפרט טכני : - גובה גדר 2400 מ"מ - כל חלקי הגדר מגולוונים בחם - כאשר עובי הגיליון כ 70-מיקרון - צביעה בתנור לעמודים בנפרד ולרשת - ביסוס ועיגון הגדר בתעלה המשכית ע"פ מפרט רטיג מצורף וע"פ הנחיות יועץ קרקע וקונסטרוקטור. - כולל עיגון כל עמוד חמישי, עמודי פינה ועמודי קצה מפרופיל 80 / 40 / 2.2 ע"פ מפרט יצרן - יש לדאוג שהחיבור בין הרשתות יהיה קרוב ככל האפשר לעמוד - מבנה הרשת לאישור סופי של הלקוח לפני ביצוע - עמודי הגדר: מפרופיל 80 / 40 - אורך הרשת הוא 3200 מ"מ





[illegible]

יש לבחור אבנים בגודל שלא יפחת מ-0.20 מ"ק כל אבן.
בגוון הדומה לגוון הקרקע המקומי. המבצע יציג את דוגמת האבן ומקורו לאישור המתכנן.
הקבלן המבצע יציב מספר אבנים לדוגמה לאישור המתכנן לפני ביצוע העבודה.
האבנים יוצבו במרחקים קבועים בצורה שתמנע לחלוטין מעבר כלי רכב ע"פ הנחיות המפקח הסלע יונח, ברוב המקרים, על צדו הרחב ביותר.
יש להקפיד על מילוי חוזר והידוק של הקרקע המקומית לרווח שבין האבן לקרקע המקומית הכוונה בהוראות אלו היא להקנות לאבנים המוצבים מראה טבעי ככל הניתן.

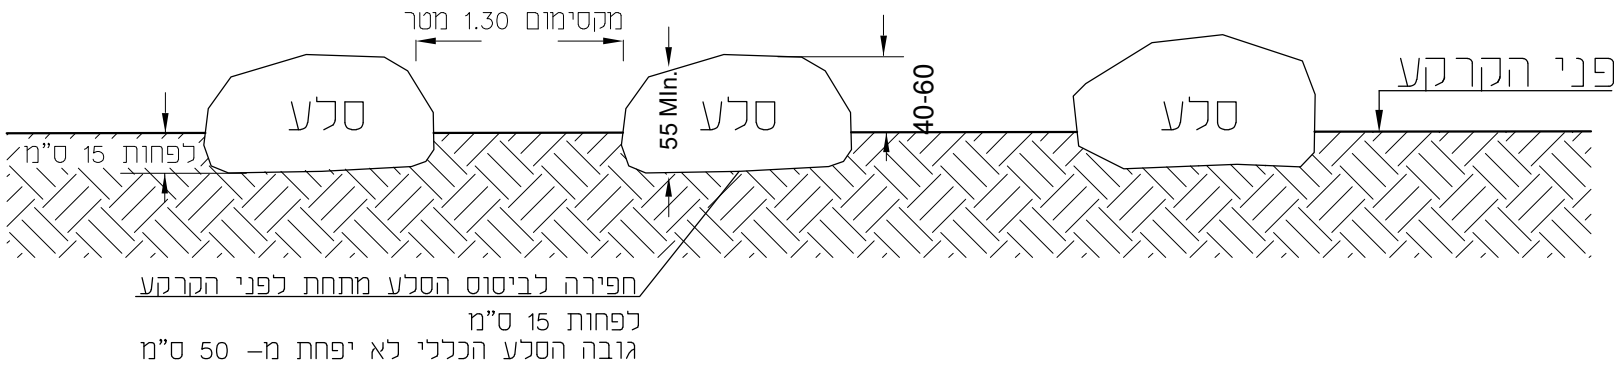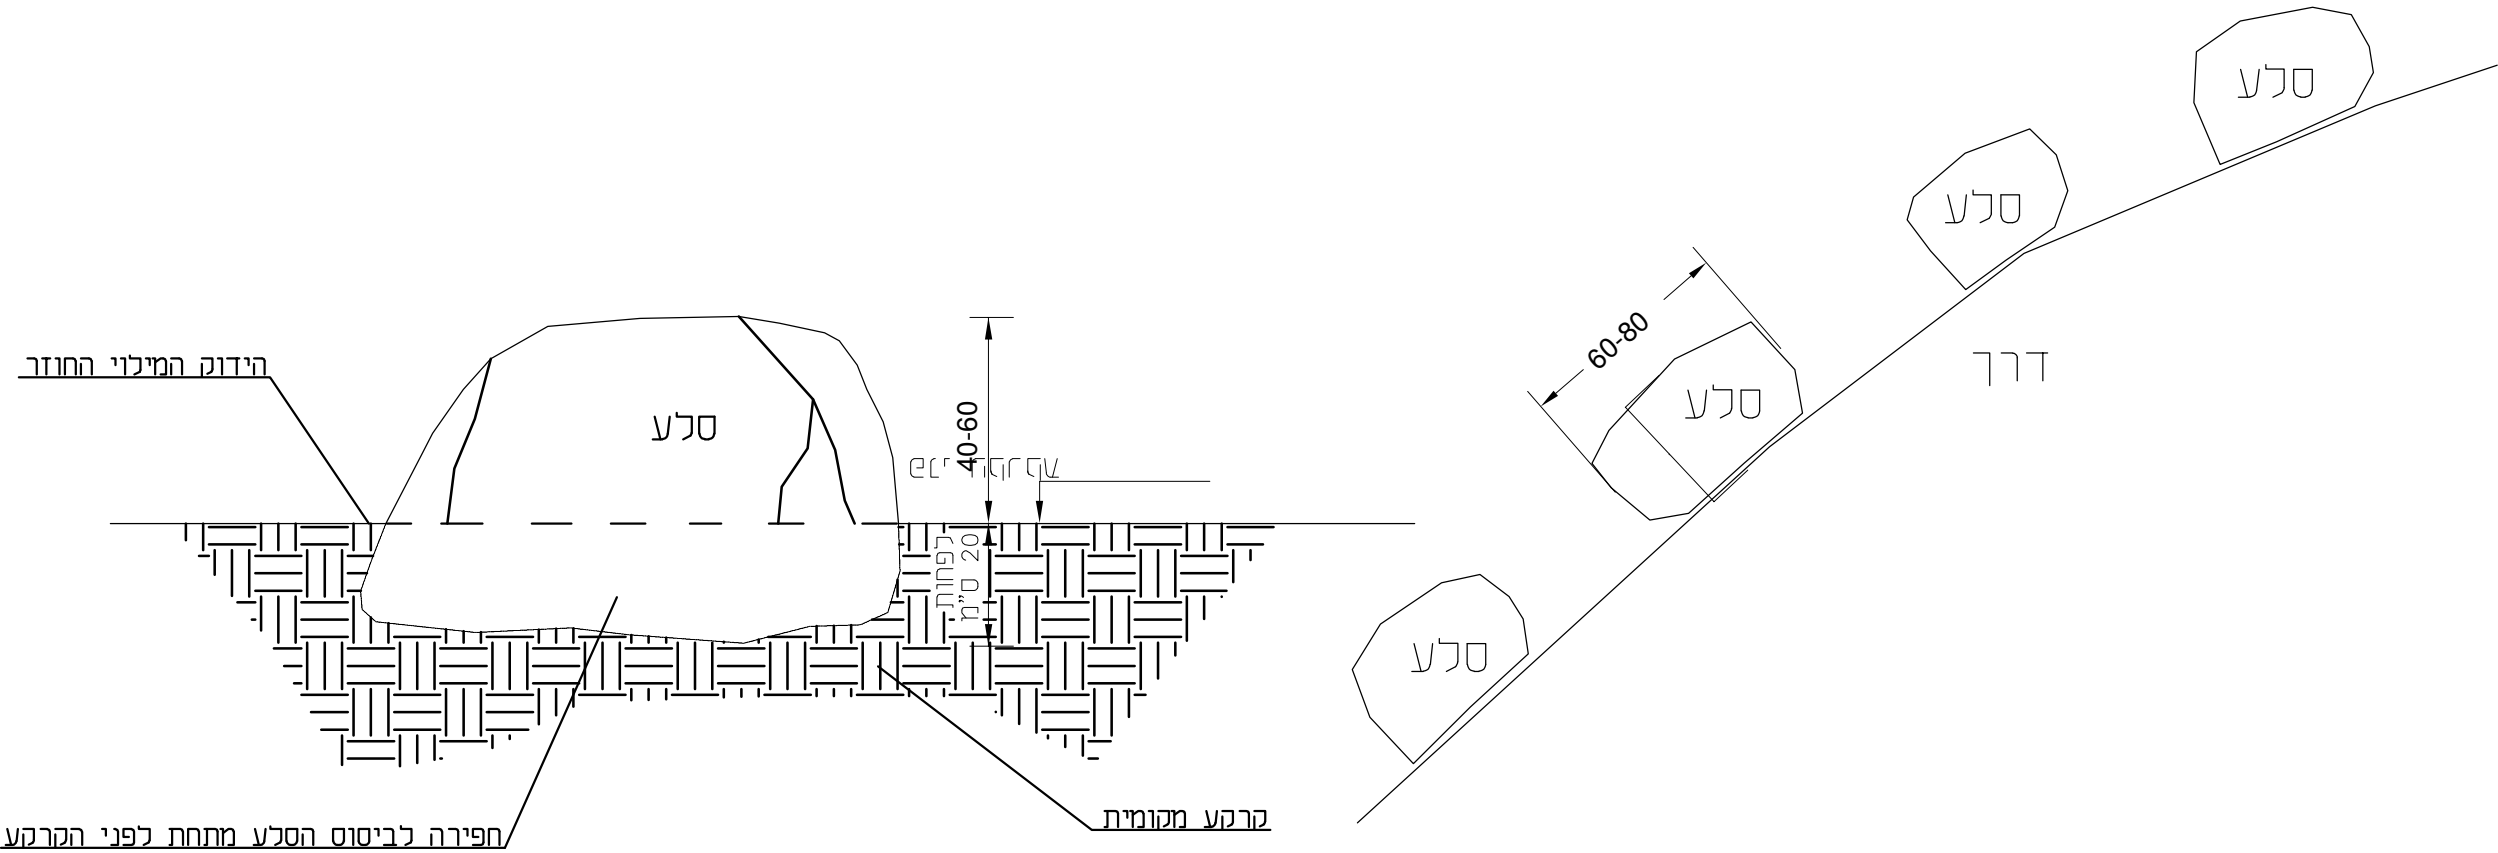

גרסה מס'				המקום/המזמין: LOCATION/CLIENT חי בר יטבתה
לעיון למכרז לבצוע				תאריך date עבודה: PROJECT חניון לילה ומתחם קרוואנים
DWG NO: נושא: SUBJECT פרט הצבת סלעים 007				שם קובץ: File Name: קניין Scale:
מס' שרטוט:				

מס'	תאריך	מהות השנוי	REVISIONS
▲			
▲			
▲		</	

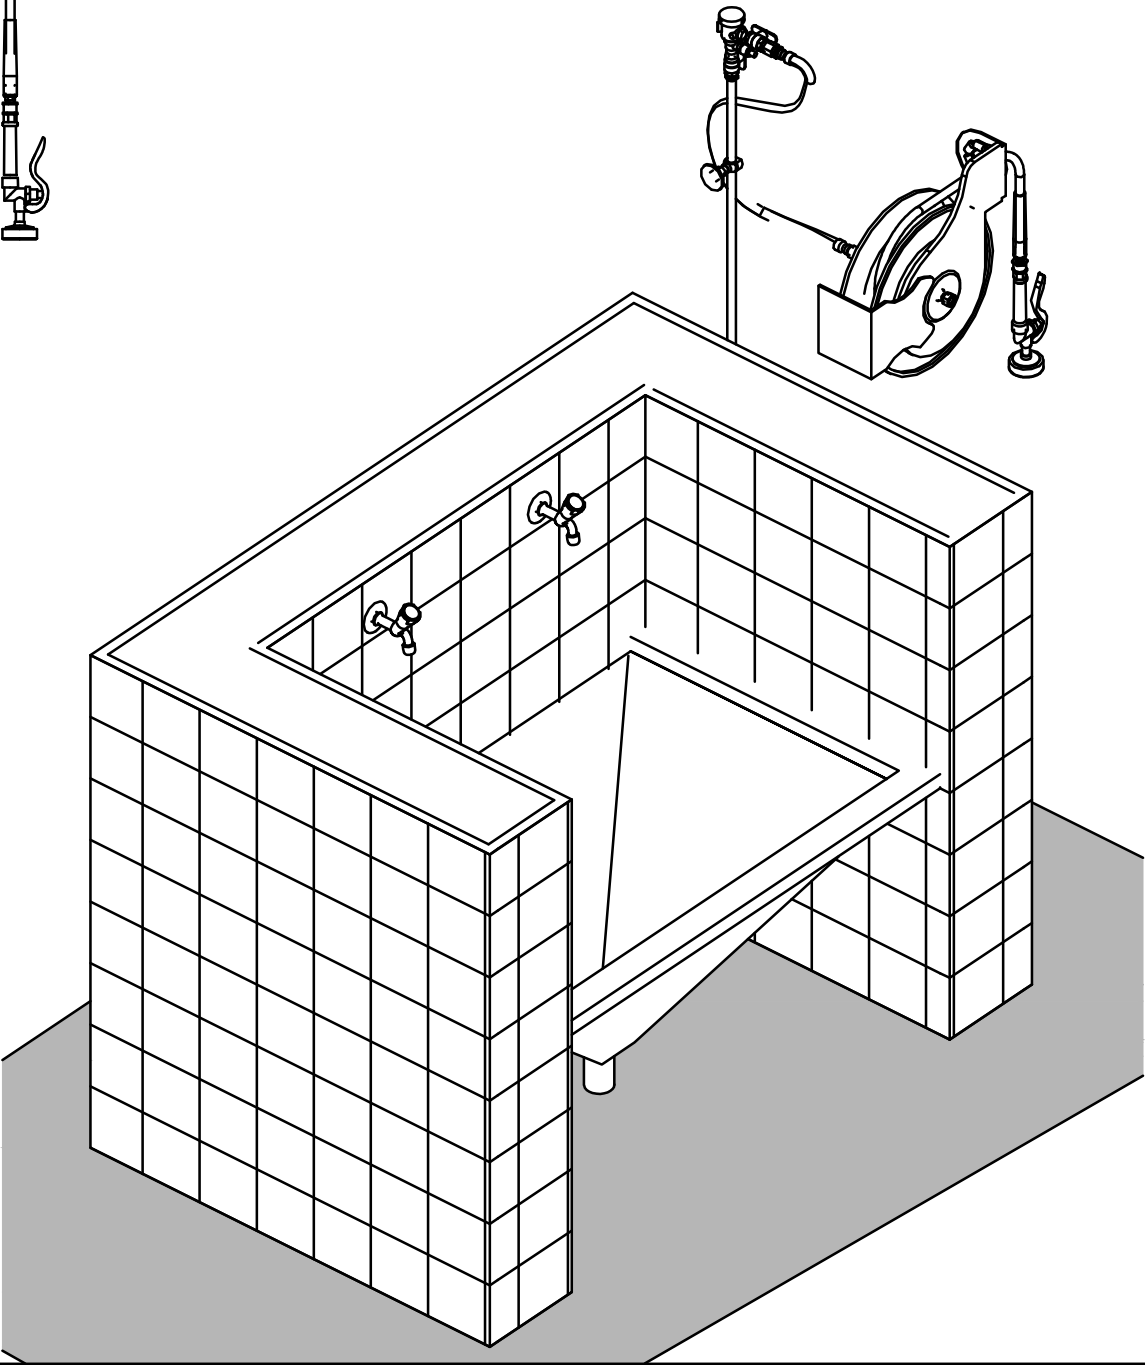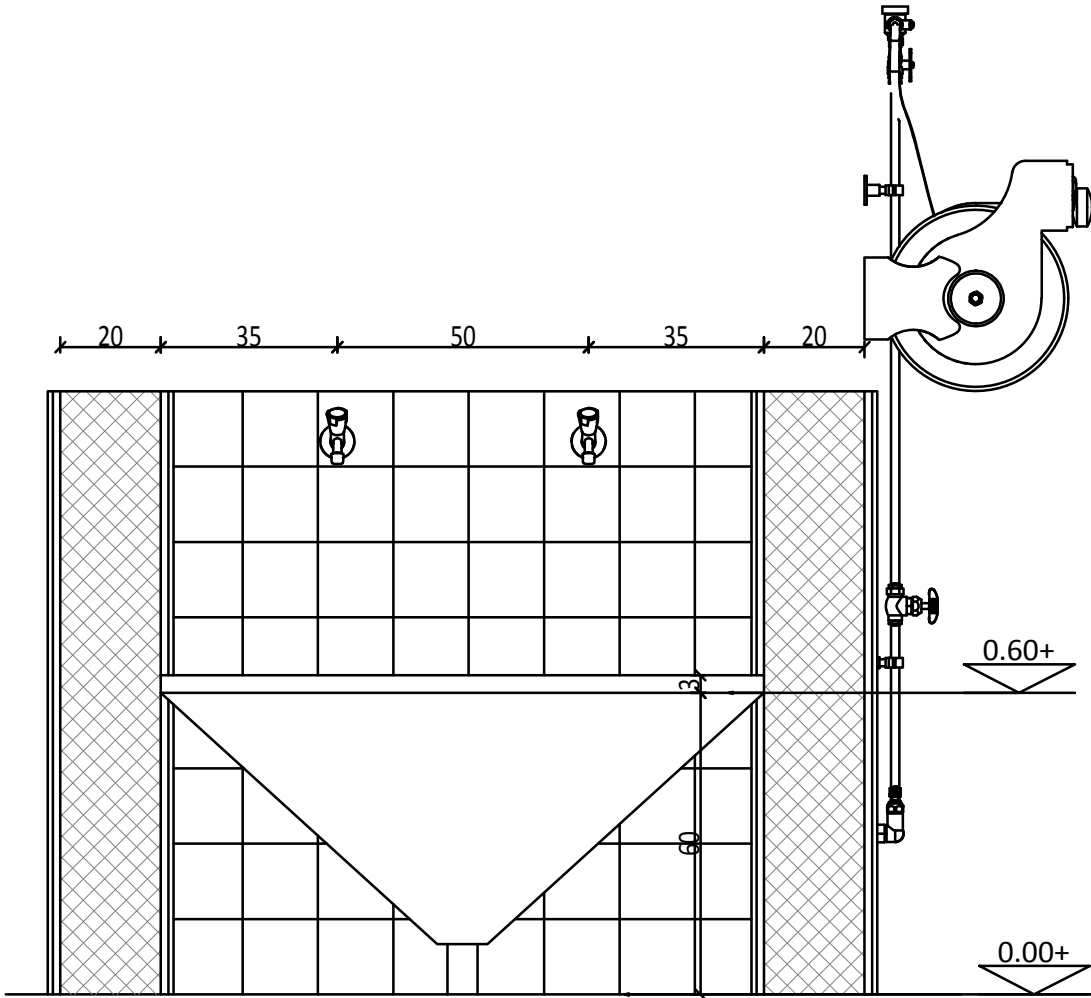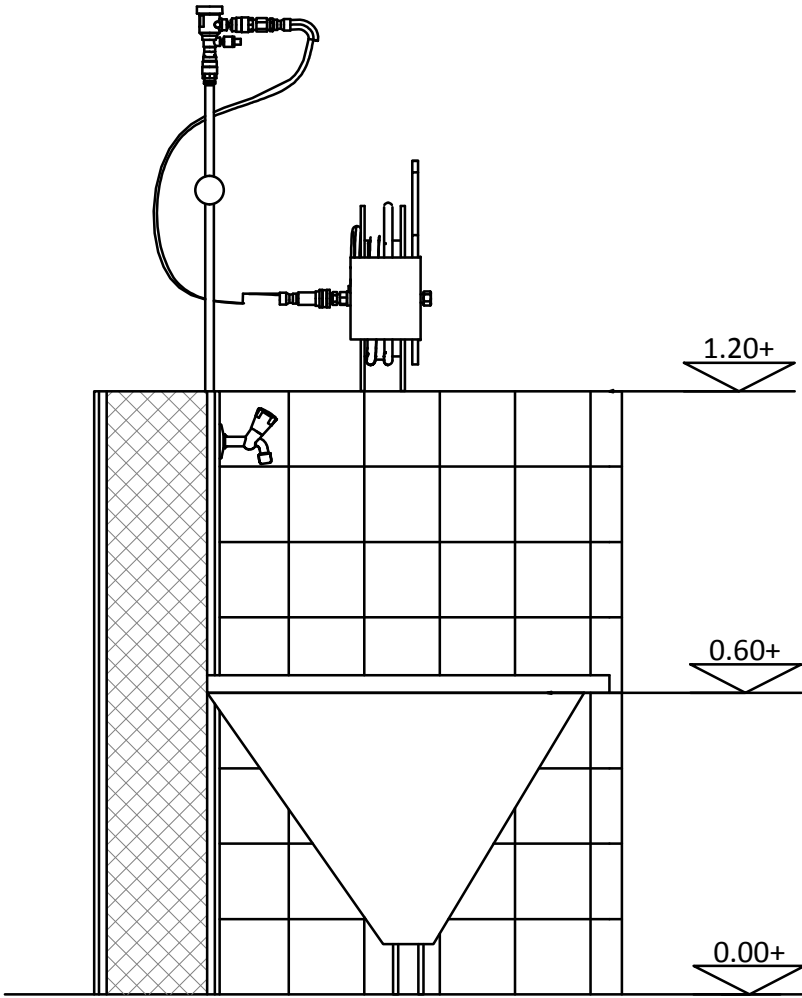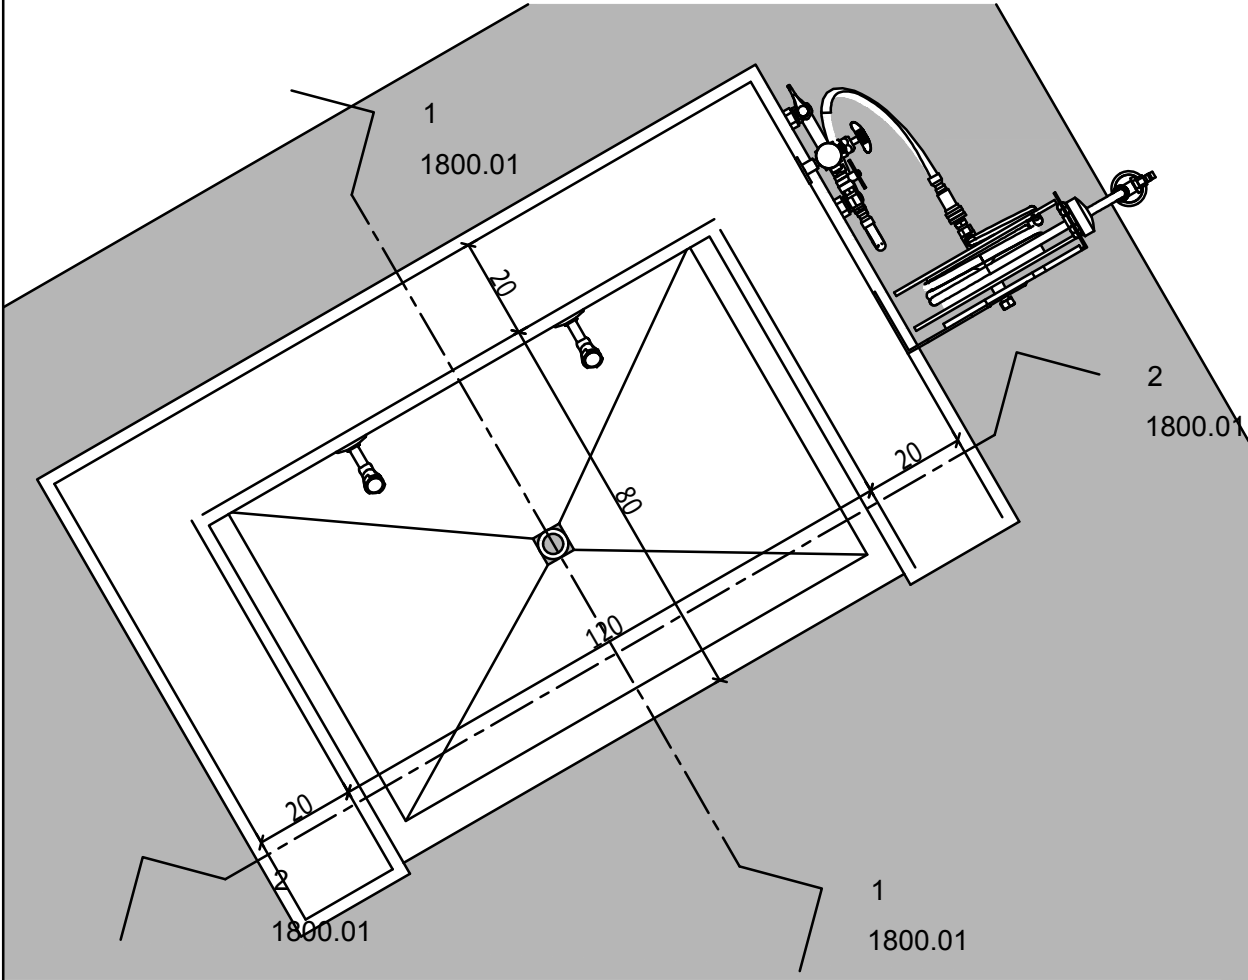

REVISIONS	מאות השנתי	תאריך	מס
REV1	RDATE1		1
REV2	RDATE2		2
REV3	RDATE3		3
REV4	RDATE4		4
REV5	RDATE5		5
REV6	RDATE6		6
REV7	RDATE7		7
REV8	RDATE8		8
REV9	RDATE9		9
REV10	RDATE10		10
REV11	RDATE11		11
REV12	RDATE12		12

- * השרטוטים הינם עקרוניים ולצרכי תמחור בלבד.
- * המבצע אחראי לבדיקת התכניות ולהתאמתן במקום.
- * על המבצע לבקר כל המידות ועל כל טעות או אי התאמה עליו להודיע למתכנן.
- * אין לקבוע מידות ע"י מדידה בשרטוט.
- * יש לקרוא תכנית זו בהתאמה עם תכניות יועצים רלוונטיות ועפ"י מפרט מצורף

LOCATION/CLIENT	המקום/המזמין:
PROJECT	עבודה:
SUBJECT	נושא:
Scale:	קנין:
File Name:	שם קובץ:

תאריך	date
DWG NO:	
שם קובץ:	File Name:
SCALE	File Name:



כמות: 1 יחידה

לחצנים בגוון ניגודי למשטח סביבם
כוח מקסימלי בלחצנים 6 ניוטון - קג"כ

מדף בקבוקים
בגוון ניגודי למשטח סביבו

המלצה : תוספת בור חלחול
מק"ט 2958

מכסה פלסטי לצינור בור חלחול

הזנת מים

חציץ

צינור פלסטי לבור חלחול

צינור PVC קוטר 50 מ"מ
אורך לפי השטח



בד גיאוטכני

פני הקרקע

בטון לקרקע
להחלטת מפקח ואדריכל

ניקוז

משטח אזהרה ע"פ תקן
בגוון ניגודי
ברוחב 60 ס"מ

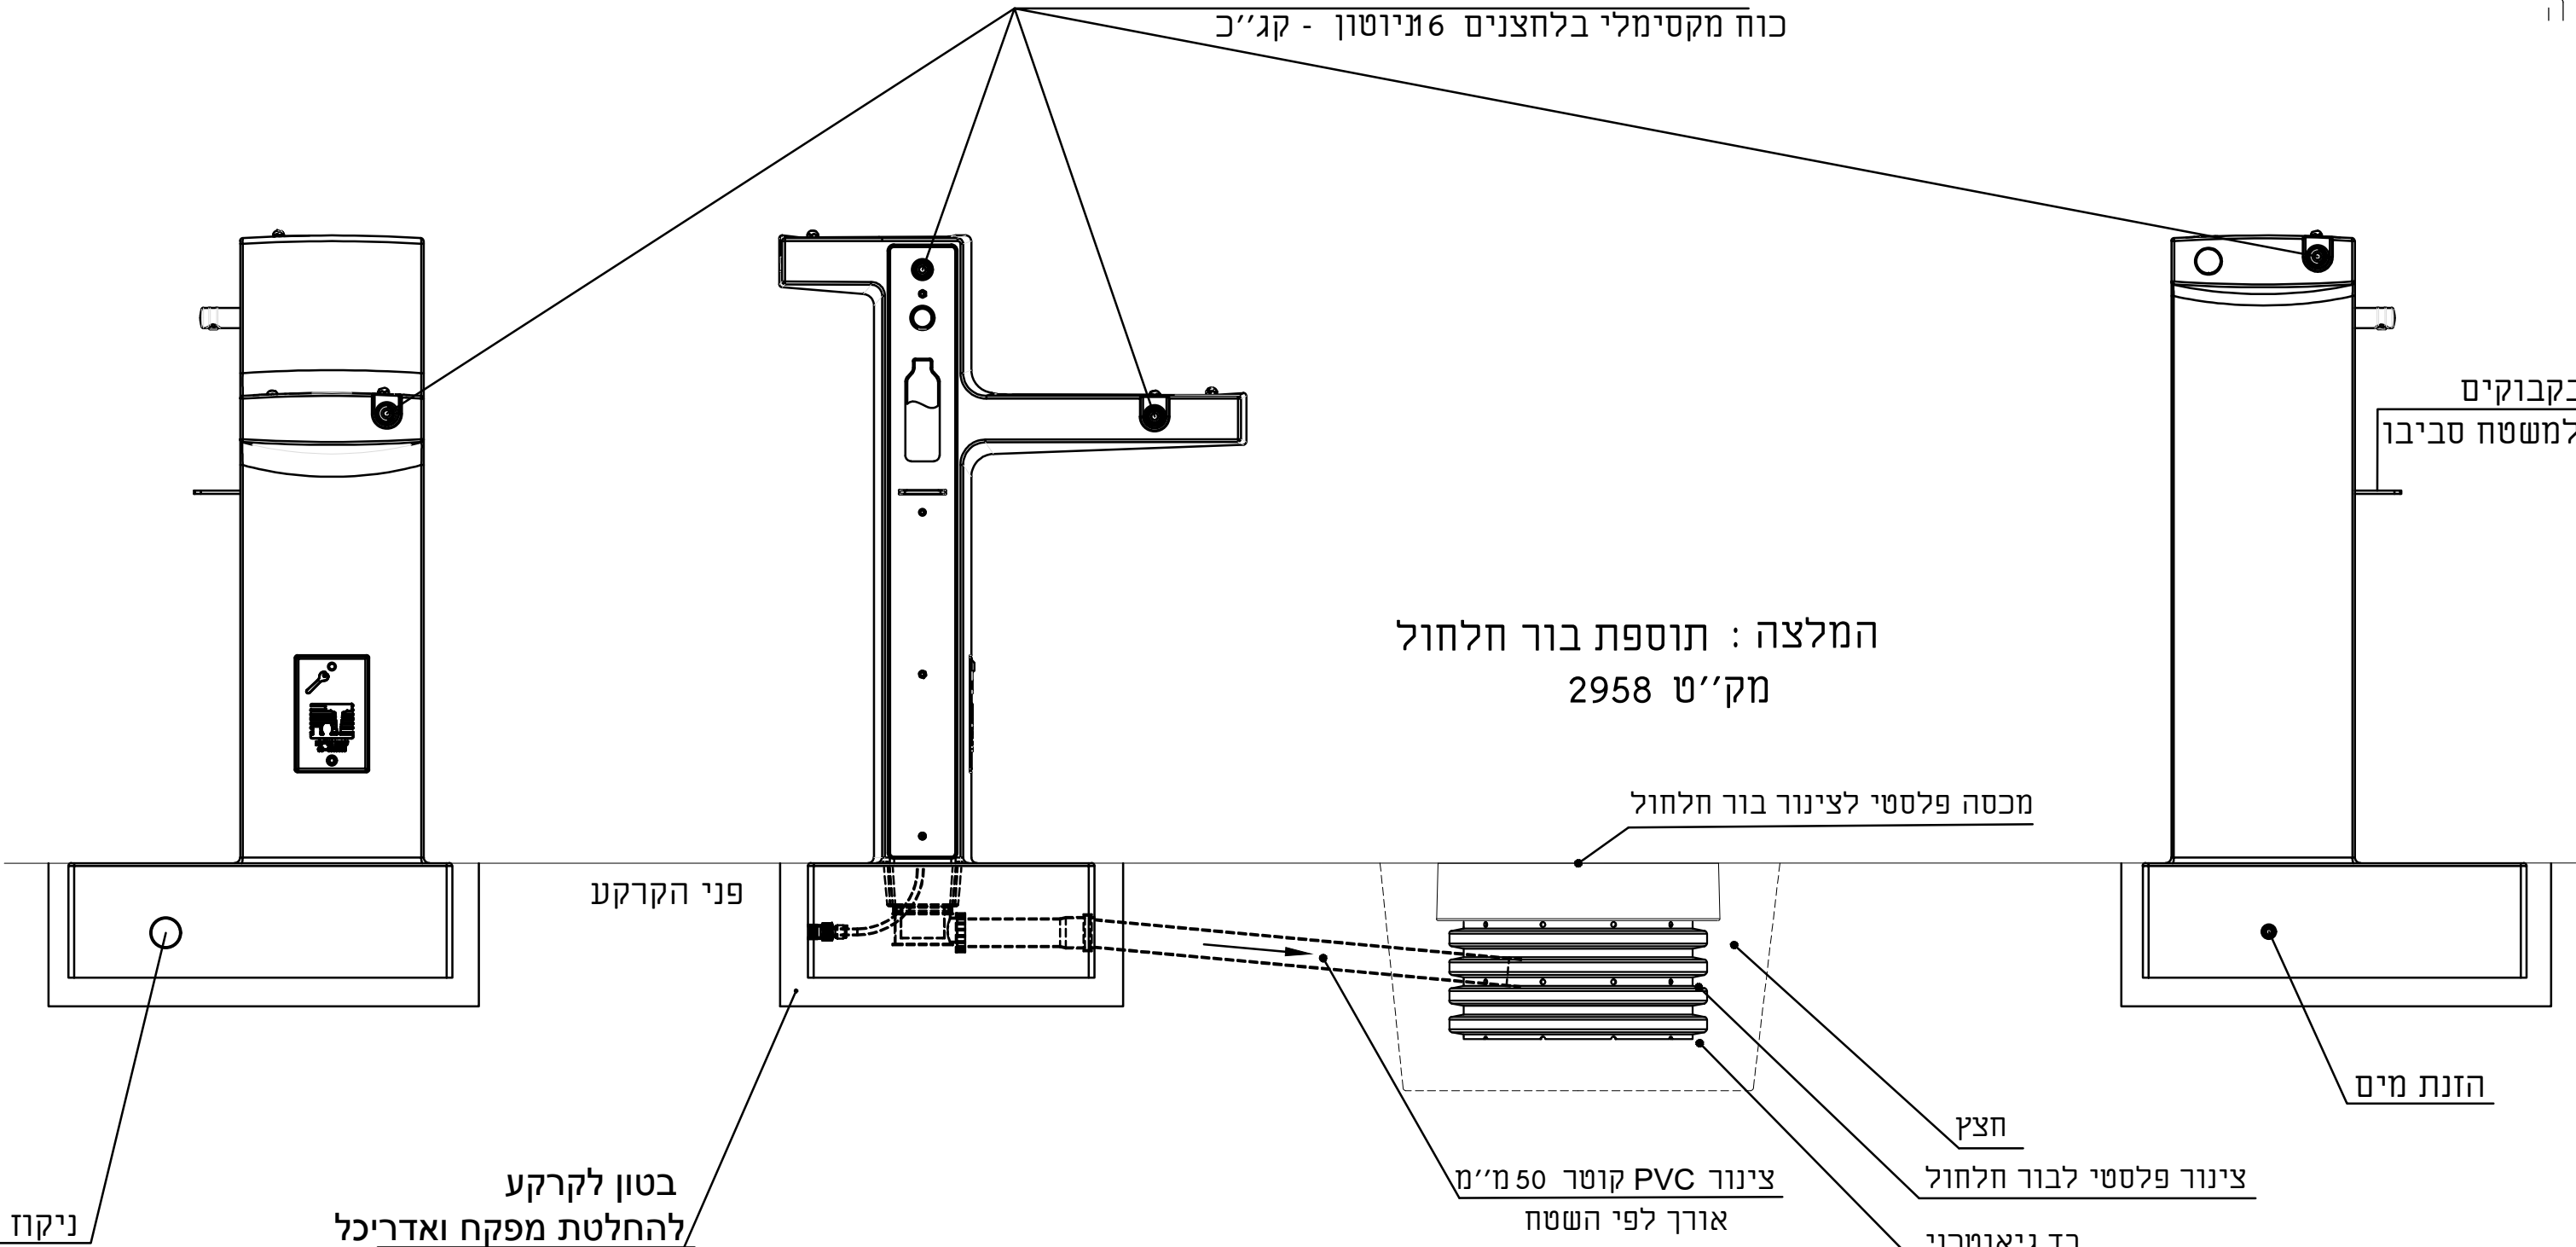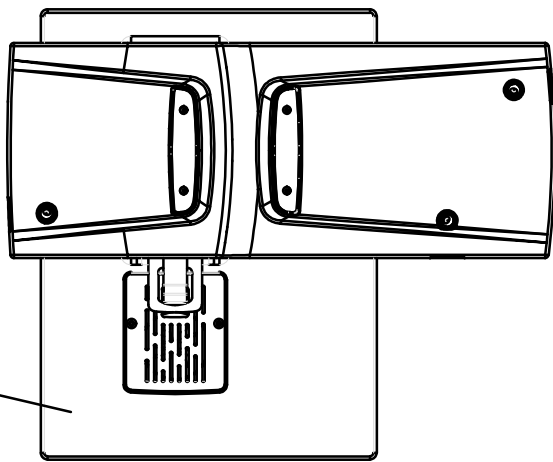

גרסה מס'		המקום/המזמין: LOCATION/CLIENT		תאריך: date		לעיון למכרז לבצוע
		חי בר יטבתה		עבודה: PROJECT		
		חניון לילה ומתחם קרוואנים		נושא: SUBJECT		
		010 ברזיה		DWG NO:		
		שם קובץ: File Name:		קניין Scale:		
מס' שרטוט:		FILE-NAME		SCALE SCALE1		

מס'	תאריך	מהות השנוי	REVISIONS
	RDATE1	REV1	
	RDATE2	REV2	
	RDATE3	REV3	
	RDATE4	REV4	
	RDATE5	REV5	
	RDATE6	REV6	
	RDATE7	REV7	
	RDATE8	REV8	
	RDATE9	REV9	
	RDATE10	REV10	
	RDATE11	REV11	
	RDATE12	REV12	
	RDATE13	REV13	



* השרטוטים הינם עקרוניים ולצרכי תמחור בלבד.

* המבצע אחראי לבדיקת התכניות ולהתאמתו במקום.

* על המבצע לבקר כל המידות ועל כל טעות או אי התאמה עליו להודיע למתכנן.

* אין לקבוע מידות ע"י מדידה בשרטוט.

* יש לקרוא תכנית זו בהתאמה עם תכניות יועצים רלוונטיות ועפ"י מפרט מצורף

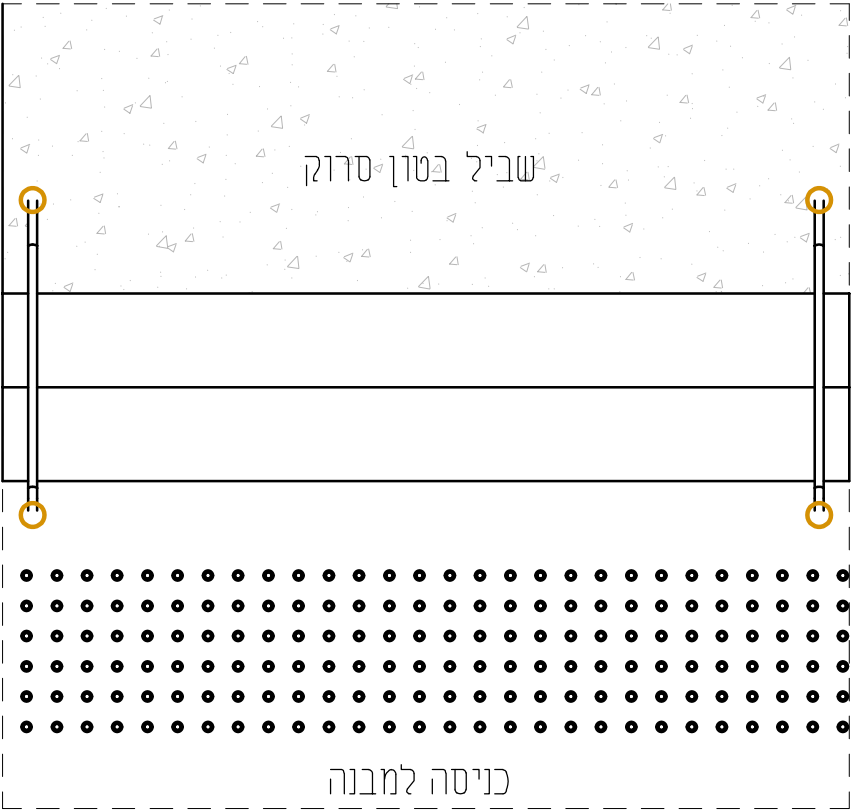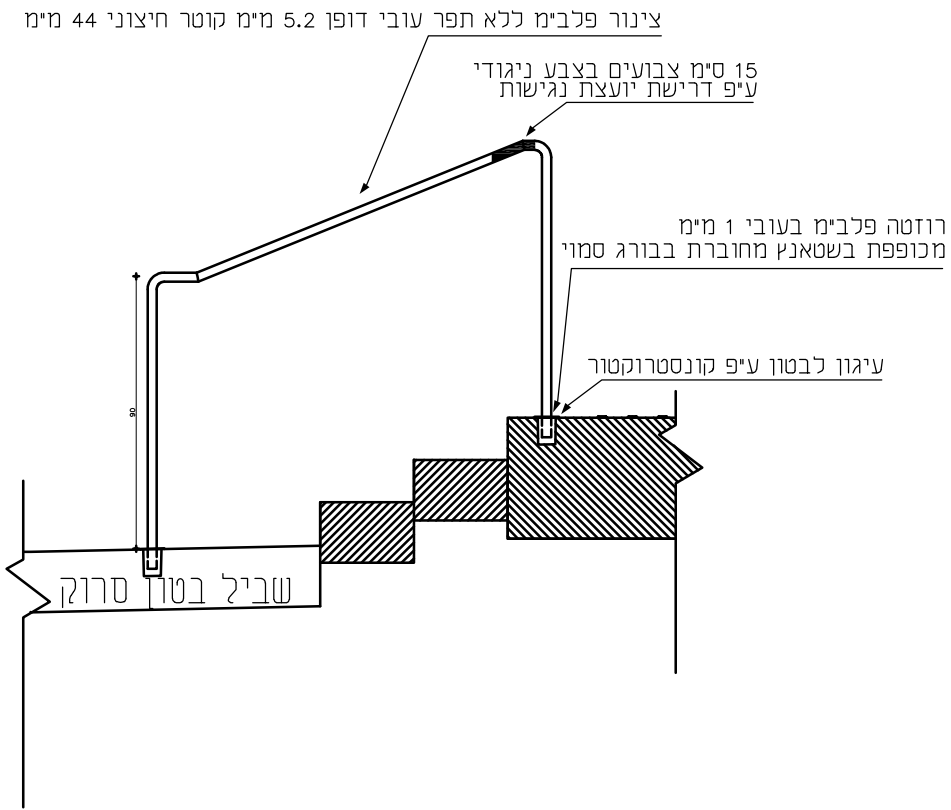

מס'	תאריך	מהות השנוי	REVISIONS
△			
△			
△			
△			
△			
△			
△			
△			
△			
△			
△			
△			
△			

- * השרטוטים הינם עקרוניים ולצרכי תמחור בלבד.
- * המבצע אחראי לבדיקת התכניות ולהתאמתן במקום.
- * על המבצע לבקר כל המידות ועל כל טעות או אי התאמה עליו להודיע למתכנן.
- * אין לקבוע מידות ע"י מדידה בשרטוט.
- * יש לקרוא תכנית זו בהתאמה עם תכניות יועצים רלוונטיות ועפ"י מפרט מצורף

המקום/המזמין:	LOCATION/CLIENT
תאריך:	PROJECT
DWG NO:	SUBJECT
שם קובץ:	Scale:
מס' שרטוט:	File Name:

לעיון למכרז לבצוע

