

הערות:

- על הקבלן לוודא שהתכנית מבוצעת על פי המותר כחוק.
- הקבלן אחראי לדיווח על כל סטיה מהיתר הבניה.
- המבצע אחראי לבדיקת התכנית ולהתאמתן למקום.
- בכל מקרה שמתגלה סטייה או אי התאמה עליו להודיע למתכנן.
- אין לקבוע מידות על ידי מדידה בשרטוט.
- המבצע אחראי לכך שכל האלמנטים והאביזרים עומדים בדרישות חוק התכנון בניה והונם בעלי חז ותקן ישראל.
- מהנדס לאו יועץ אשר שמו רשום מעל שם האדריכל בתכנית זו, נושא לבדו באחריות המקצועית והחזית לתכנית.
- התכנית והרעיונות הגלומים בתכנון הם רכושו של המתכנן ואין לעשות בכך שימוש ללא אישור.
- יש לקרוא תכנית זו ביחד עם תוכניות יעצים רלוונטיות ותכנית קונסטרוקציה

מס.	תאור	תאריך	חתימה

המקום/המזמן: Location/Client



שם הפרויקט: חי בר יטבתה - מבנה מלווים

מס' הגיליון: 500 (02)
Sheet №

שם הגיליון: חדרי מלווים מוגנשים מבנה מס' 02 (A14-1) חזיתות

ק"מ: 1 : 50


תאריך: 04/08/2025 15:30:04

אחראית: Designer


שרטטה: Author




Weinstein Vaadia Architects
וינשטין ועדיה אדריכלים

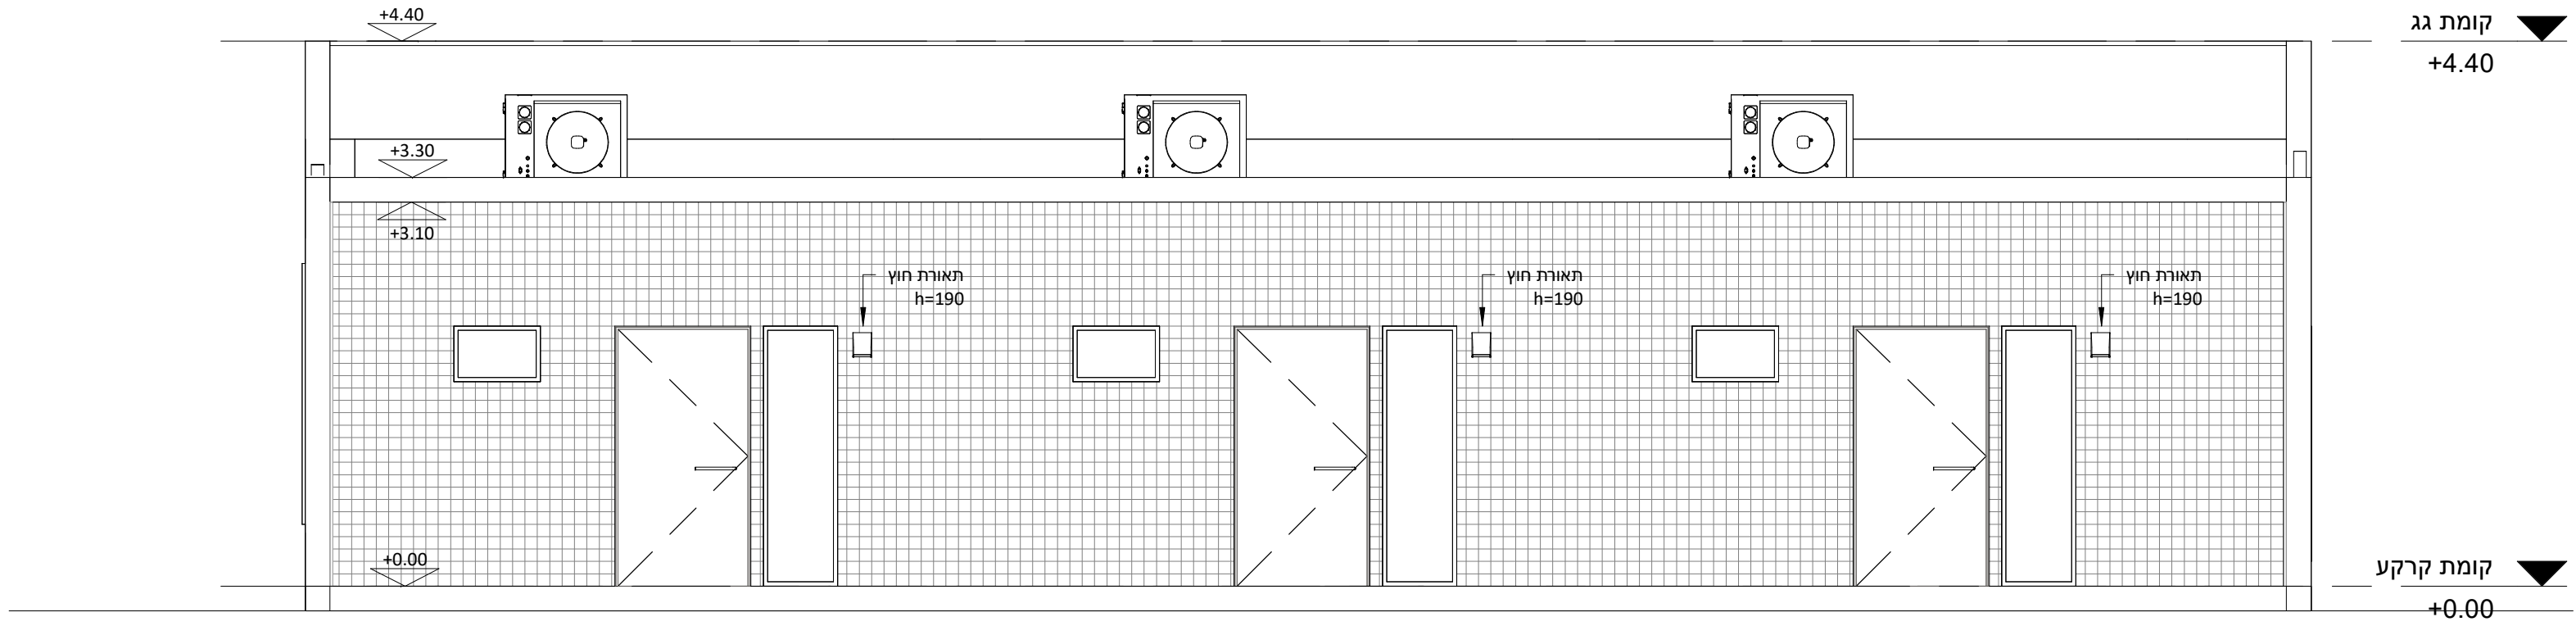


Ⓐ חזית דרומית
1 : 50

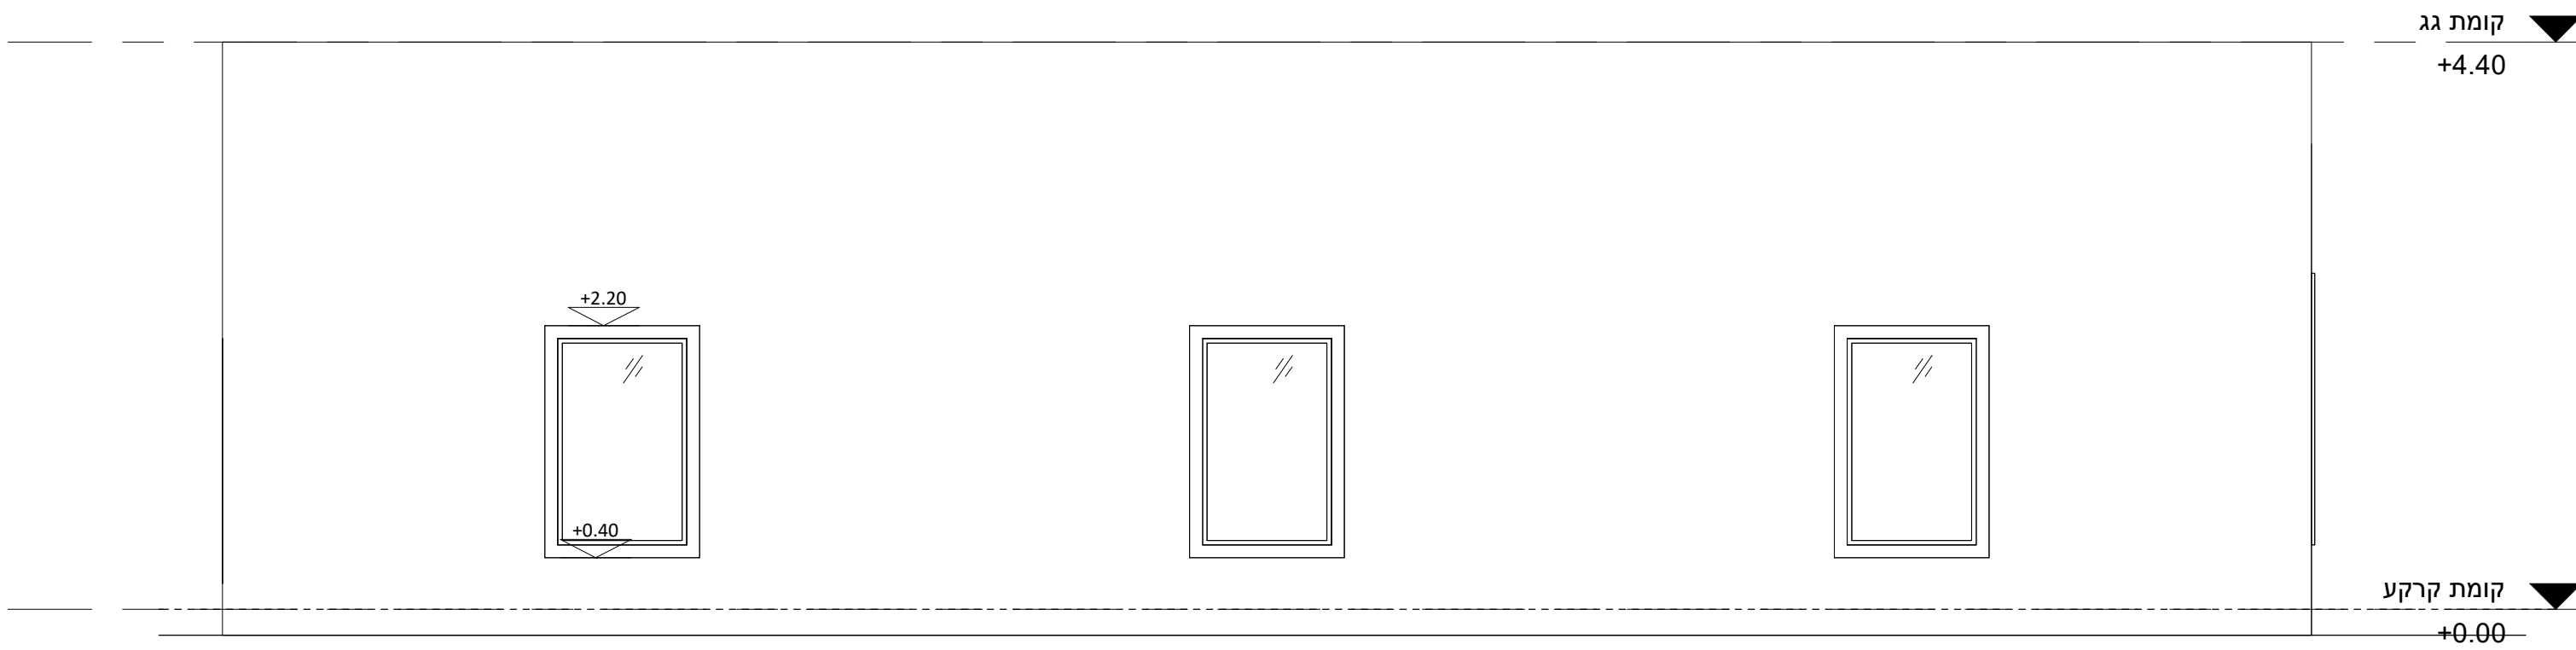

Ⓒ חזית צפונית
1 : 50

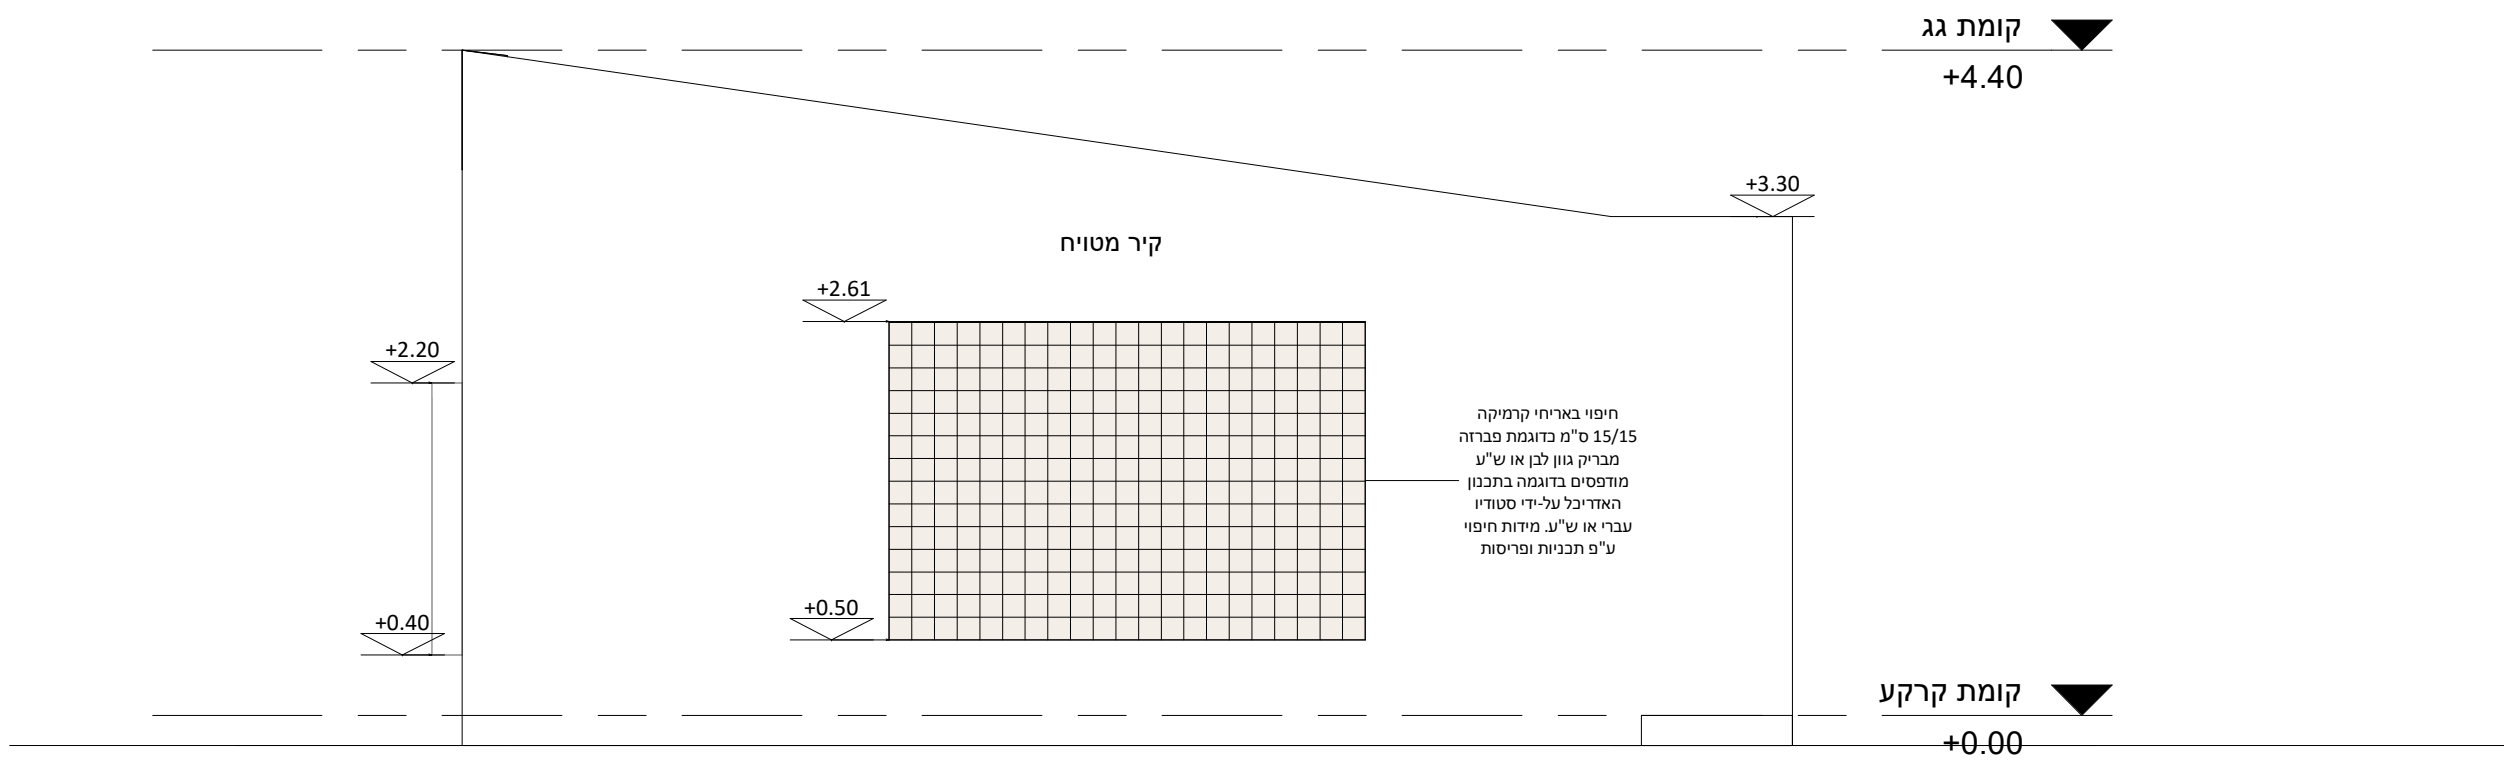

Ⓑ חזית מערבית
1 : 50

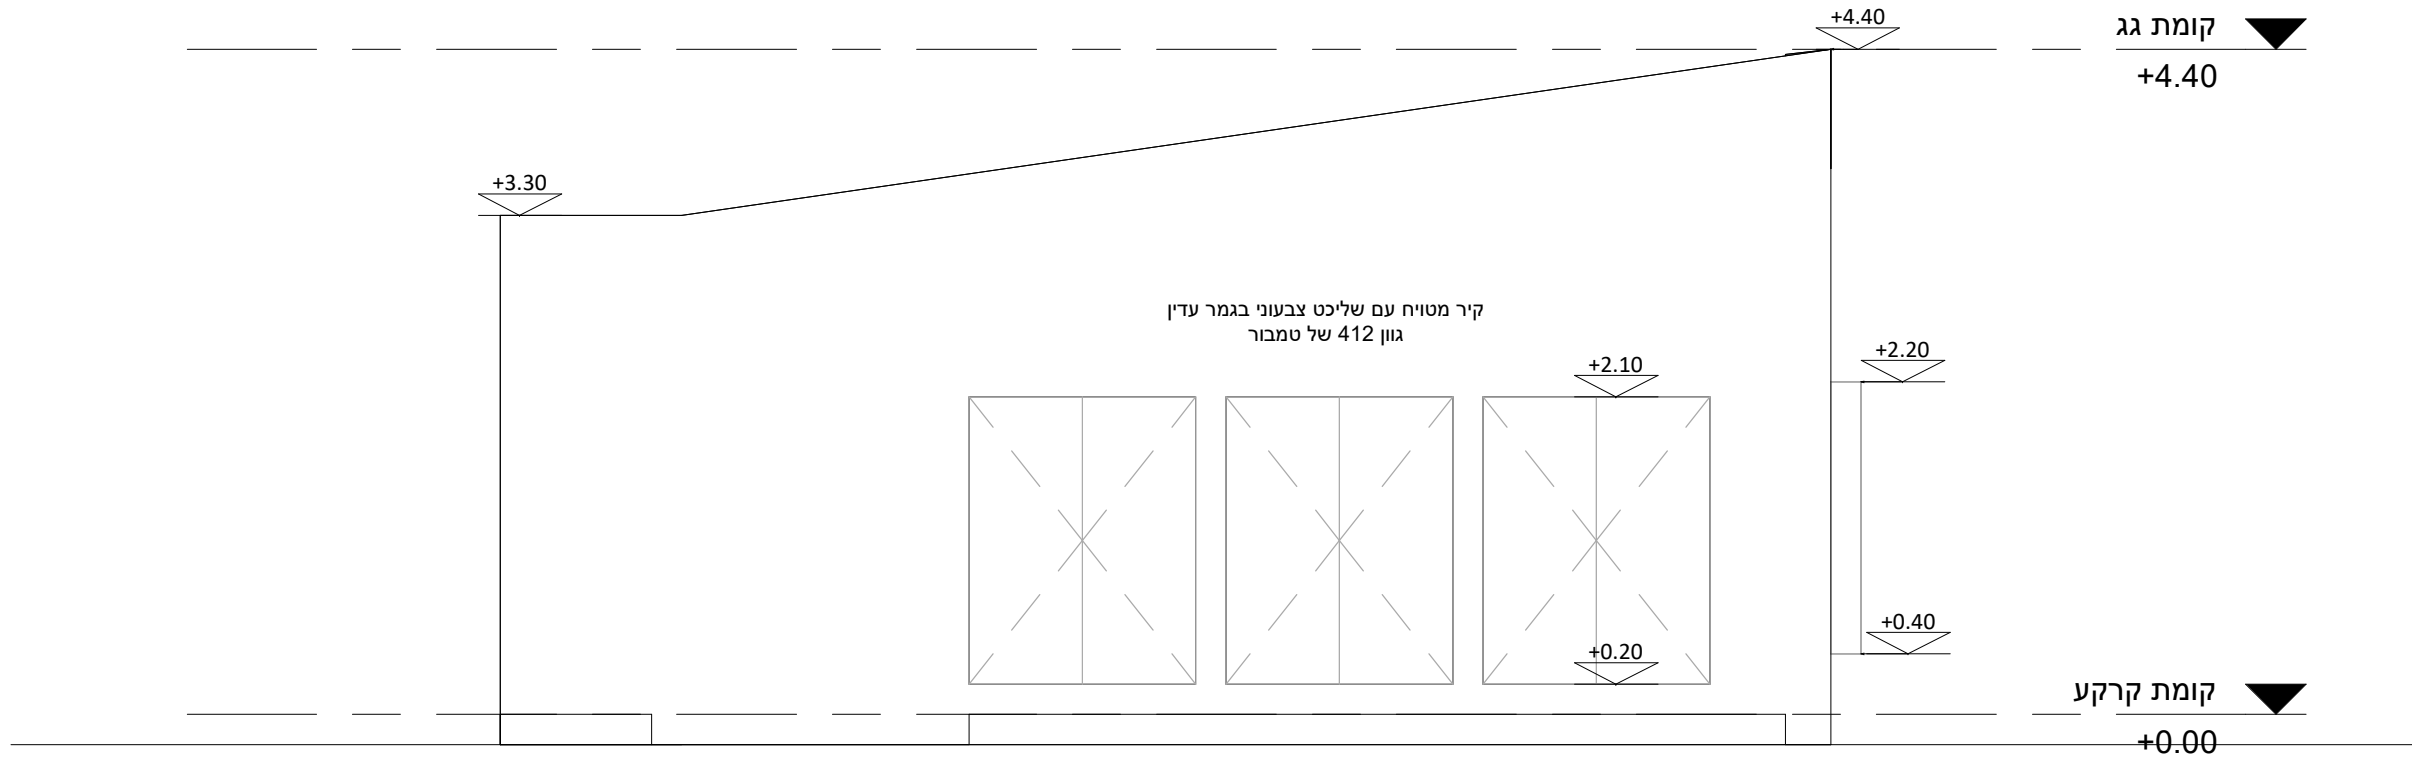

Ⓓ חזית מזרחית
1 : 50