



[illegible]

מס.	תאור	תאריך	חתימה

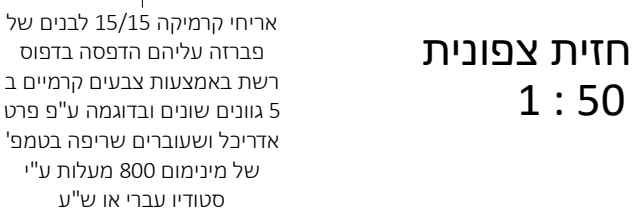


חזית צפונית
1 : 50

ארחיז הקרמיקה 15/15 לבנים של פברזה עליהם הדפסה בדפוס רשת במצמעות בצבעים הקרמייים 5 גוונים שונים ובדומה ע"פ פרט אדידיל וישעבורים שריפה בגמפ" של מנימום 800 מעלות ע"י טסודיו עברא ש"ע

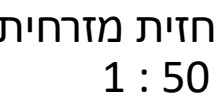

חזית דרומית
1 : 50

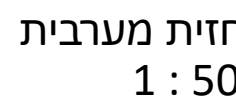

חניון לילה חי בר יטבתה

Sheet Name:	שם הגיליון:	ס' הגיליון:
-------------	-------------	-------------

(A-16)
חזיתות

Scale: 1 : 50

09/04/2026 14:05:14 ארץ:

Checked By: טלי חראי/ת:

Drawn By: רבקה רטט/ה:



Weinstein Vaadia Architects

וינשטין ועדיה אדריכלים