

הערות:

- על הקבלן לוודא שהתכנית מבוטעת על פי המותר כחוק.
- הקבלן אחראי לדיווח על כל סטיה מהיתר הבניה.
- המבצע אחראי לבדיקת התכנית ולהתאמתן למקום.
- בכל מקרה שמתללה סטייה או אי התאמה עליו להודיע למתכנן.
- אין לקבוע מידות על ידי מדידה בשרטוט.
- המבצע אחראי לכל שכל האלמנטים והאביזרים עומדים בדרישות חוק התכנון בניה והגבם בעלי ות תקן ישראלי.
- מהנדס ולא יועץ אשר שמו רשום מעל שם האדריכל בתכנית זו, נושא לבדו באחריות המקצועית והחזית לתכנית.
- התכנית והרטענות הגלומים בתכנון הם רכושו של המתכנן ואין לעשות בכך שימוש ללא אישור.
- יש לקרוא תכנית זו ביחד עם תוכניות יעצים רלוונטיות ותכנית קונסטרוקציה

שינויים:

מס.	תאור	תאריך	חתימה

המקום/המזמין : 

Project Name: ZWWV

Sheet Name: ממ"מ מבנה מס' 09 (A-24) חזיתות

מס' הגיליון: 500 (09) Sheet №

Scale: 1 : 50 קל"מ:

Date: 04/08/2025 16:11:32 תאריך:

Checked By: טלי רזון אחראית:

Drawn By: רבקה פרטוק שרטט/ה:

מס' גרסה

לעיון

למכרז


לביצוע




חזית A
1 : 50



חזית C
1 : 50

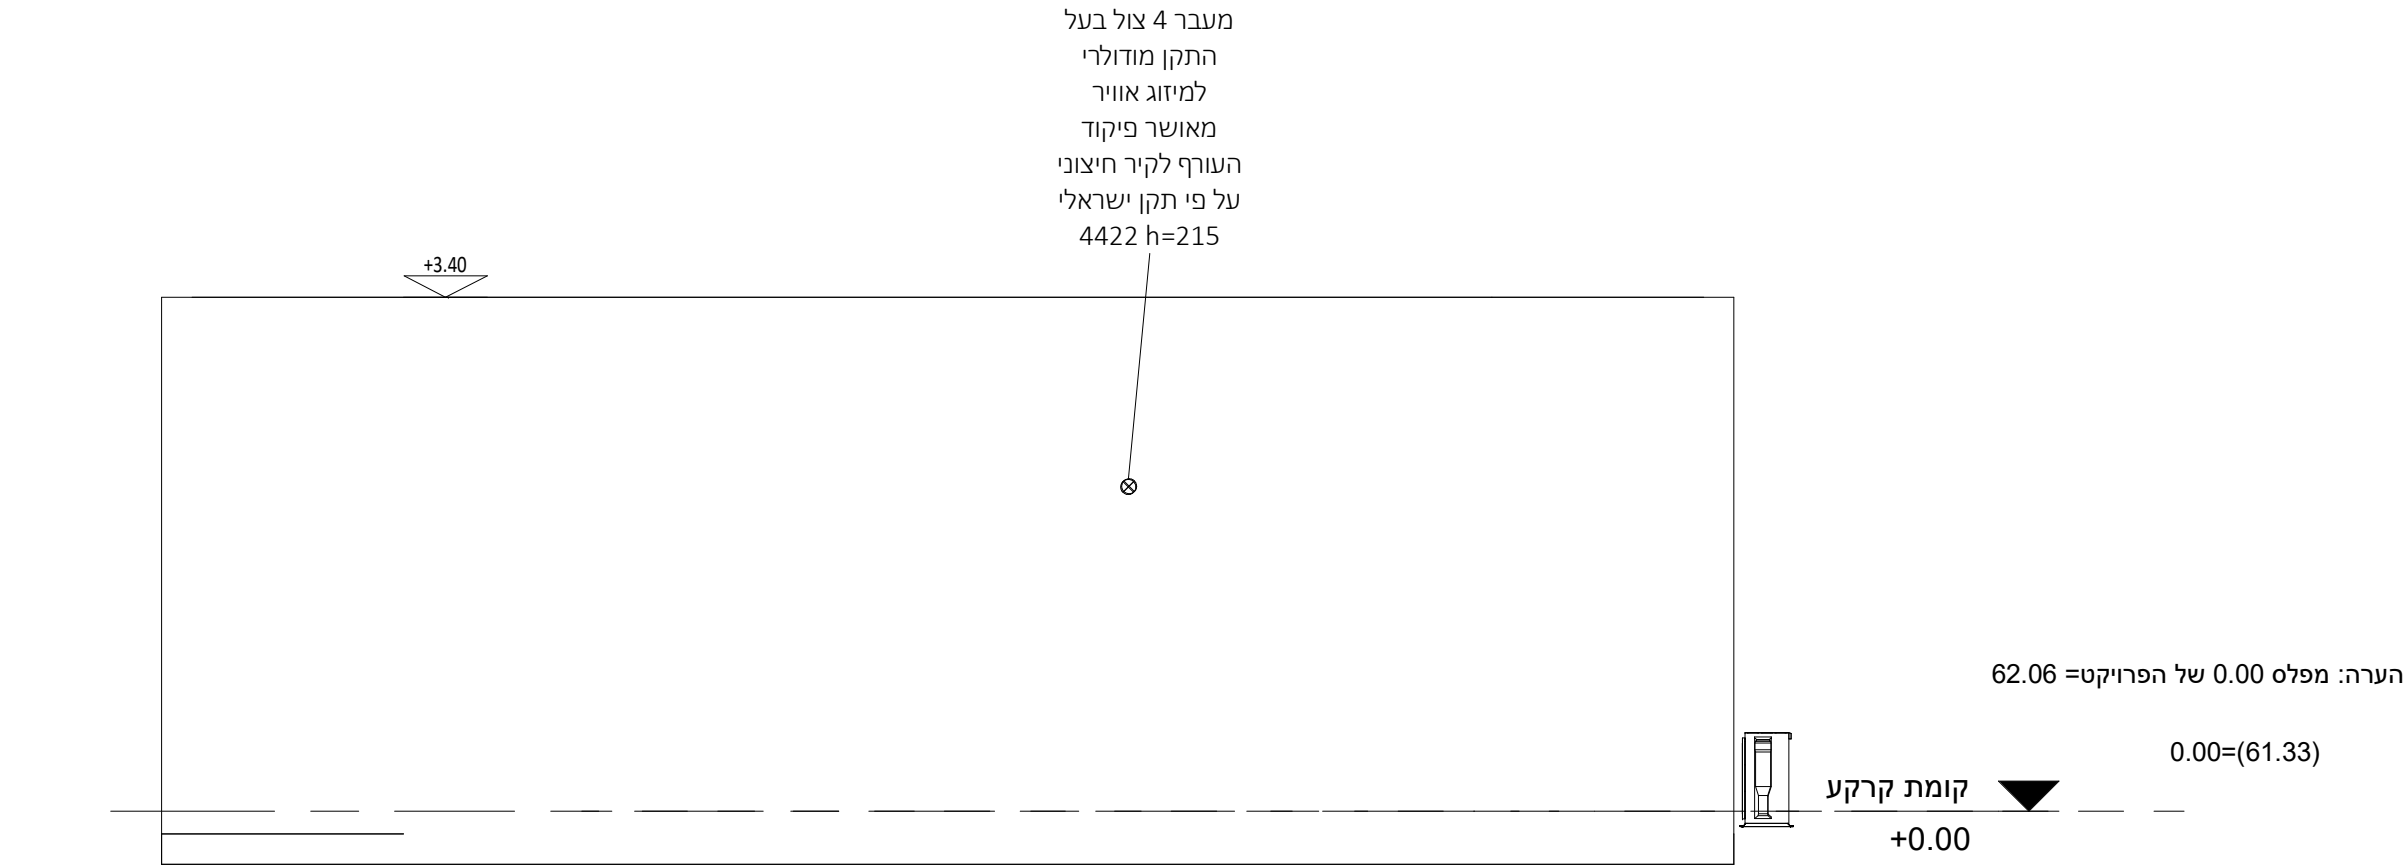

חזית B
1 : 50

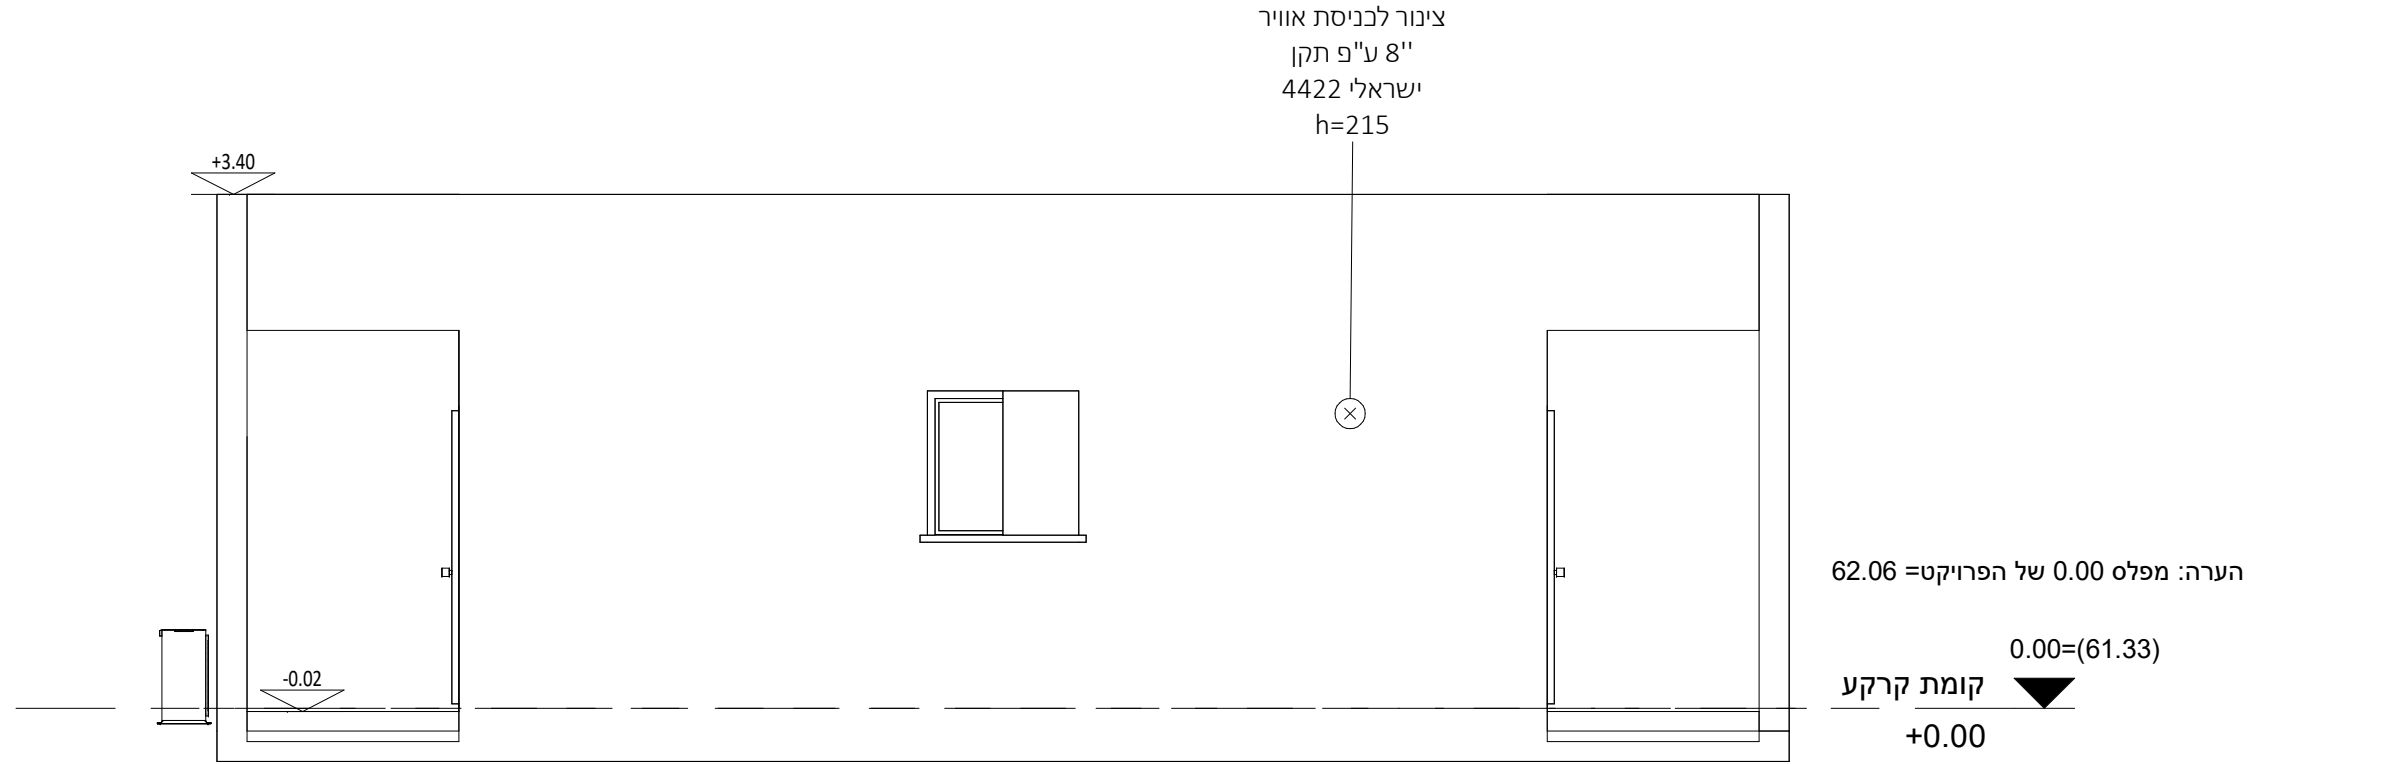

חזית D
1 : 50