

הערות:

- על הקבלן לוודא שהתכניות מבוצעות על פי המותר כחוק.
- הקבלן אחראי לדיווח על כל סטיה מהיתר הבניה.
- המבצע אחראי לבדיקת התכניות ולהתאמתן למקום.
- בכל מקרה שמתגלה סטייה או אי התאמה עליו להודיע למתכנן.
- אין לקבוע מידות על ידי מדידה בשרטוט.
- המבצע אחראי לכך שכל האלמנטים והאבזרים עומדים בדרישות חוק התכנון בניה והונם בעלי חז תכן ישראלי.
- מהנדס ואו יועץ אשר שמו רשום מעל שם האדריכל בתכנית זו,
- נושא לבדו באחריות המקצועית והחזית לתכנית.
- התכנית והרעיונות הגלומים בתכנון הם רכושו של המתכנן ואין לעשות בכך שימוש ללא אישור.
- יש לקרוא תכנית זו ביחד עם תוכניות יעצים רלוונטיות ותכנית קונסטרוקציה

שינויים:

מס.	תאור	תאריך	חתימה

Location/Client



המקום/המזמין:

Project Name:

שם הפרויקט:

חניון לילה חי בר יטבתה

Sheet Name:

שם הגיליון:

מבנה שירותים ראשי מספר 03 (A-15) חזיתות מזרח מערב

מס' הגיליון:

500.2 (03)

Sheet №

Scale:

ק"מ:

1 : 50

Date:

תאריך:

04/08/2025 15:33:55

Checked By:

אחראית:

טלי רוזן

Drawn By:

שרטטה:

שחר

מס' גרסה


לעיון

למכרז

לביצוע


Weinstein Vaadia Architects

וינשטין ועדיה אדריכלים

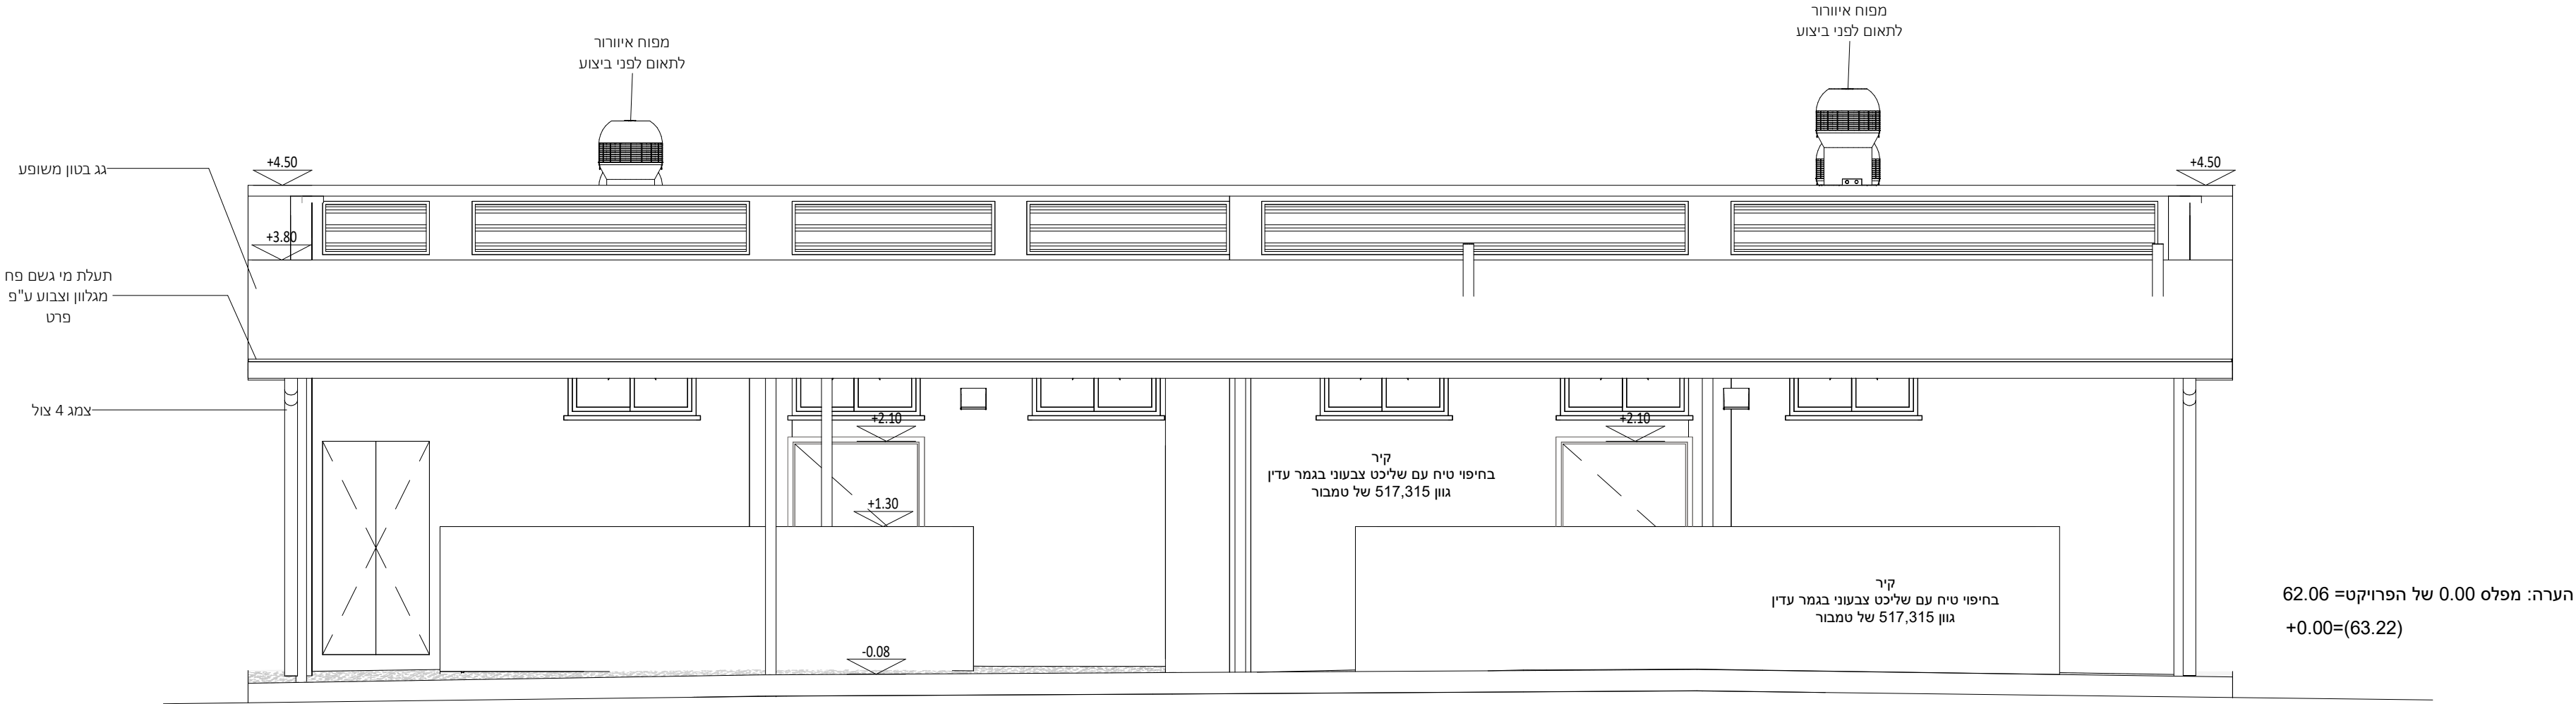

חזית מזרחית

1 : 50

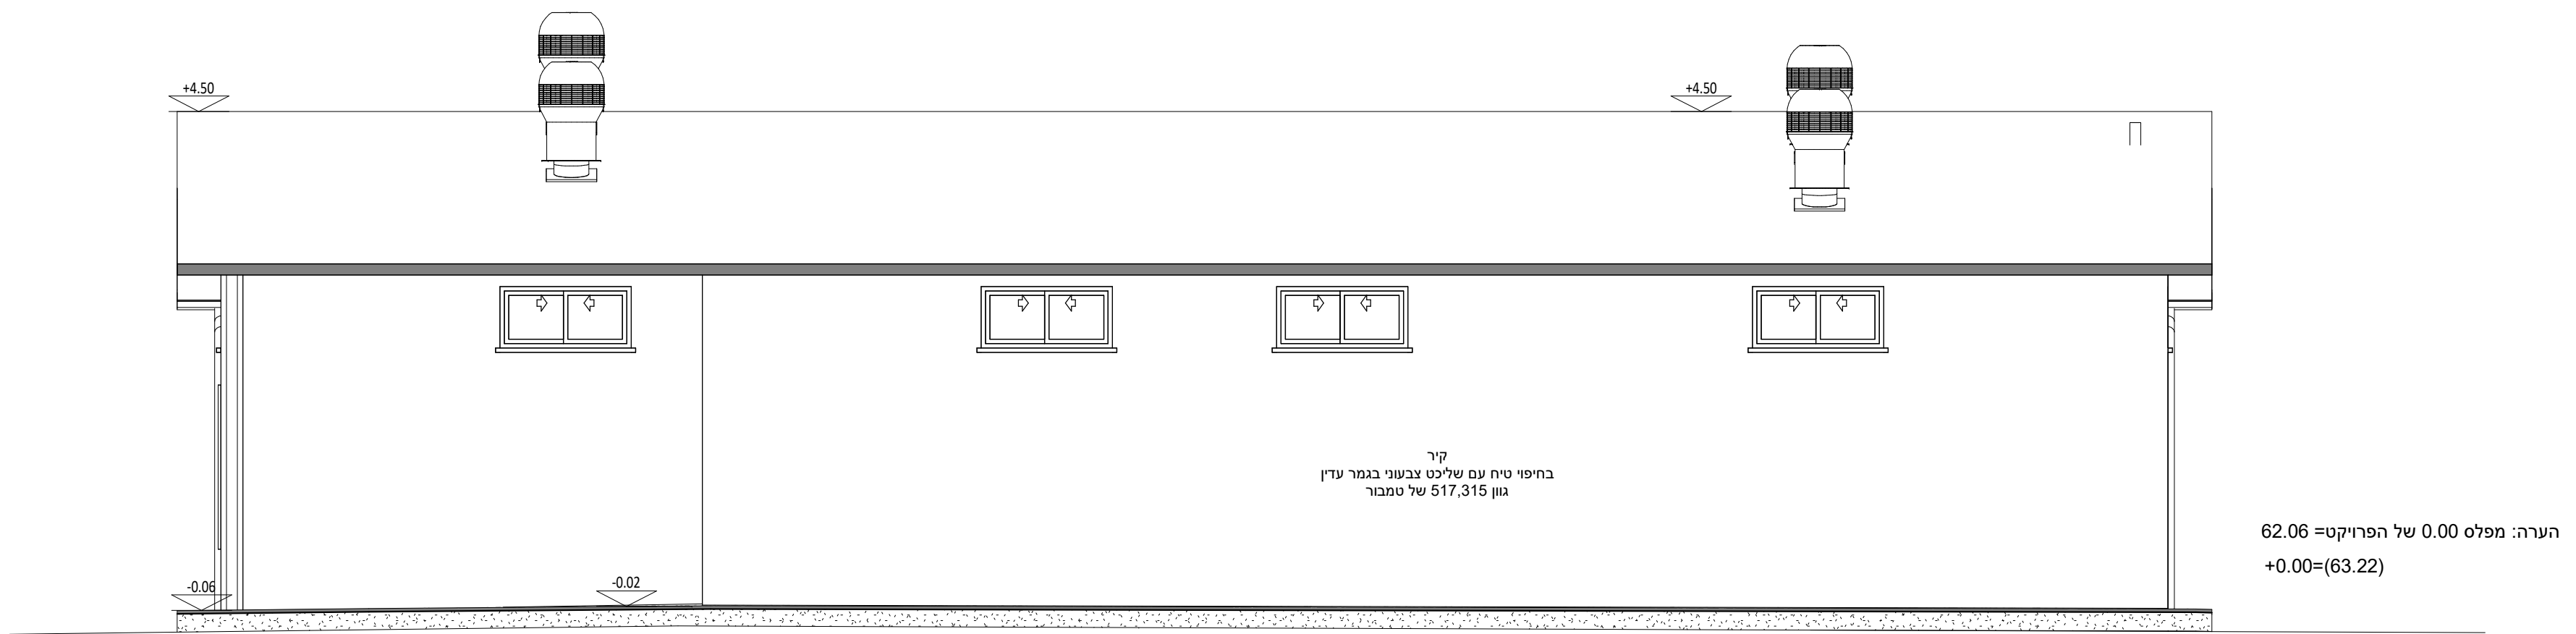

חזית מערבית

1 : 50