


הערות:

- ימי הקבלן קדמו והתנהגותו במצבעות עליו המותר כחוק.
 הקבלן אחראי לדין על כל מטיה מהרתר הבניין.
 המבצע אחראי לדין בקבלת התכנית ולתאמתקא למקום.
 כל מקרה שהמבצע טעה או לא התאמתה עליו להודיע למתכנן.
 אין לבלוט שחור על כל דמיון בשרטוט.
 המבצע אחראי לכל האחריות והאחריות המעדים בדרשות
 חוק התכנית בזה והנוגעים עליו חוק ישראלי.
 מהנדס ואו יועץ אשר שומע תשלום חשוד האדריכל בתכנית זו,
 מנסה או בדרשותיו תשלום חשוד המעדים לתכנית.
 התכנית והתשלום תהווה בתכנון או כרשש על התמתקא ואין
 עשות כל שישום עליו אישור.
 * שיקרה תכנית זו בחדר עם תכניתו וטולגונית ותכניתו
 קונטרוליה


שינויים:

מס.	תאור	תאריך	חתימה

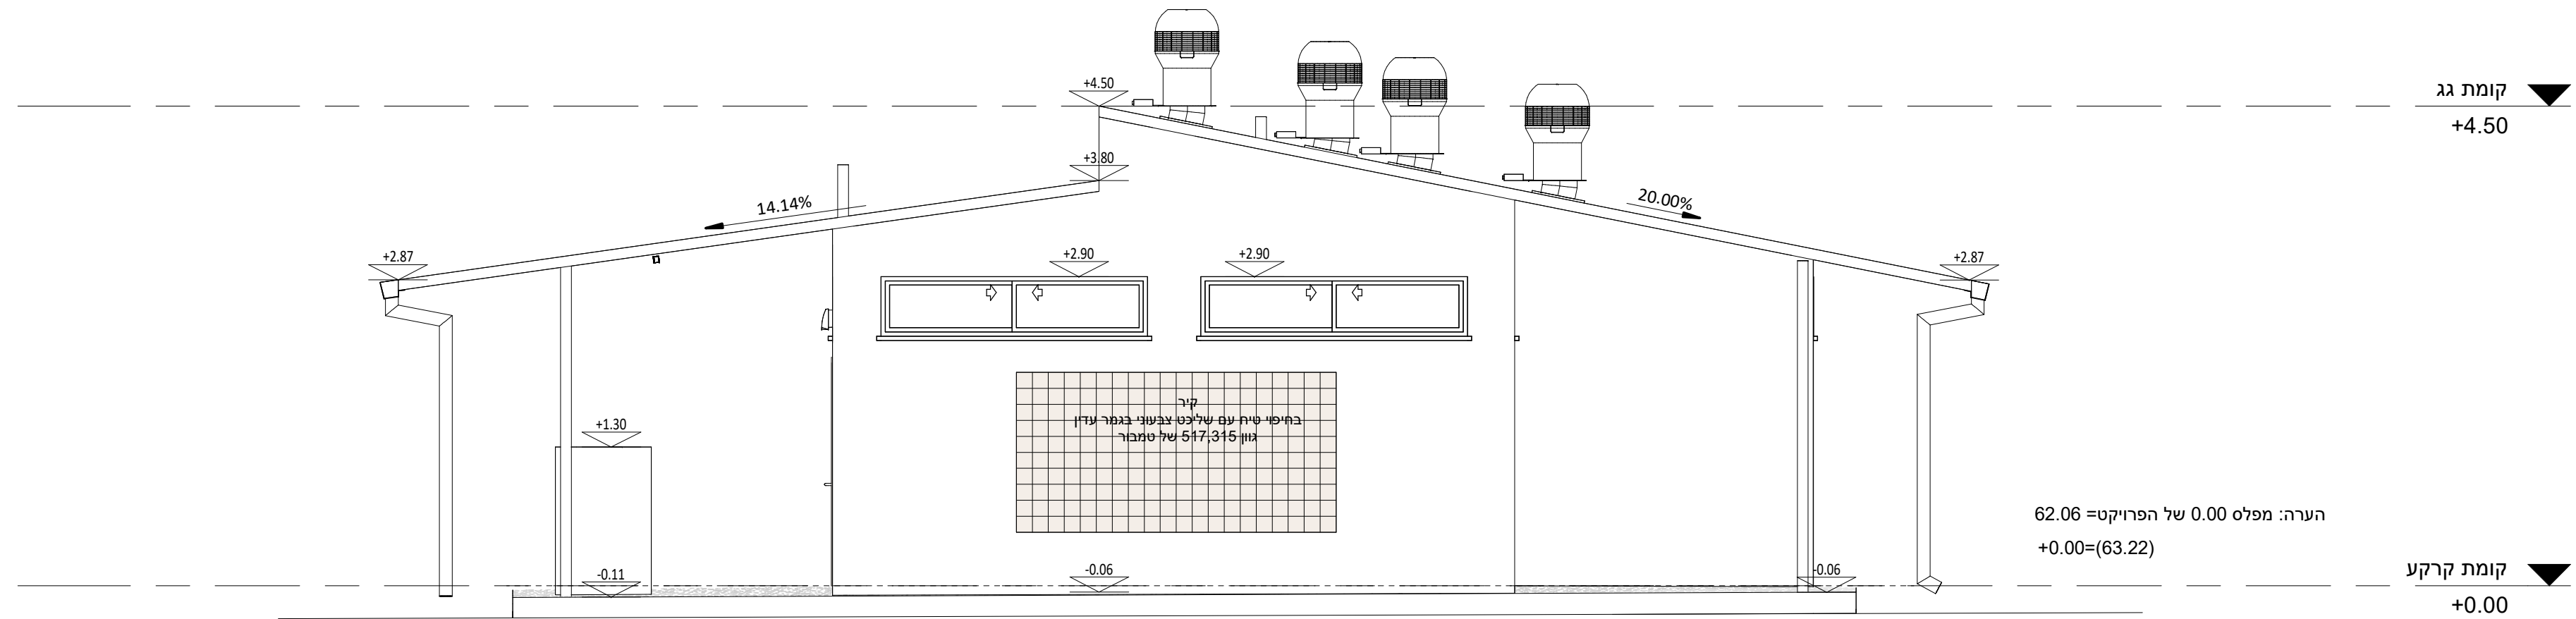

חזית צפונית

1 : 50

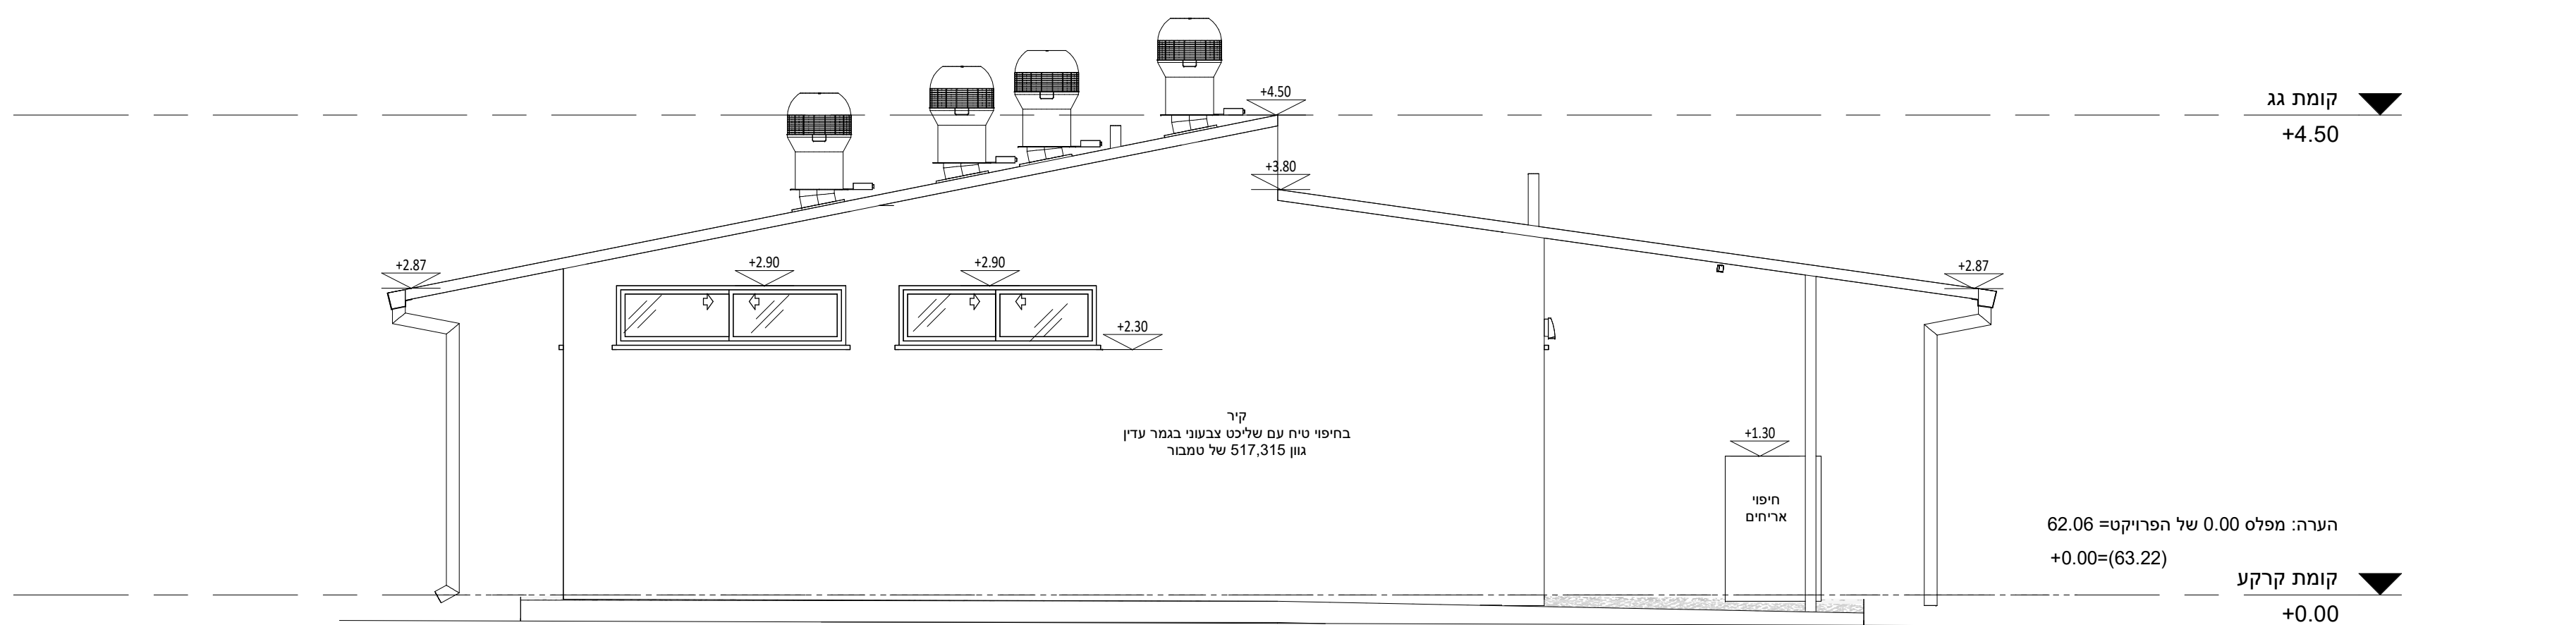

חזית דרומית

1 : 50




לעיון למכר לביצוע
 מס' גרסה

Weinstein Vaadia Architects
וינשטין ועדיה אדריכלים