
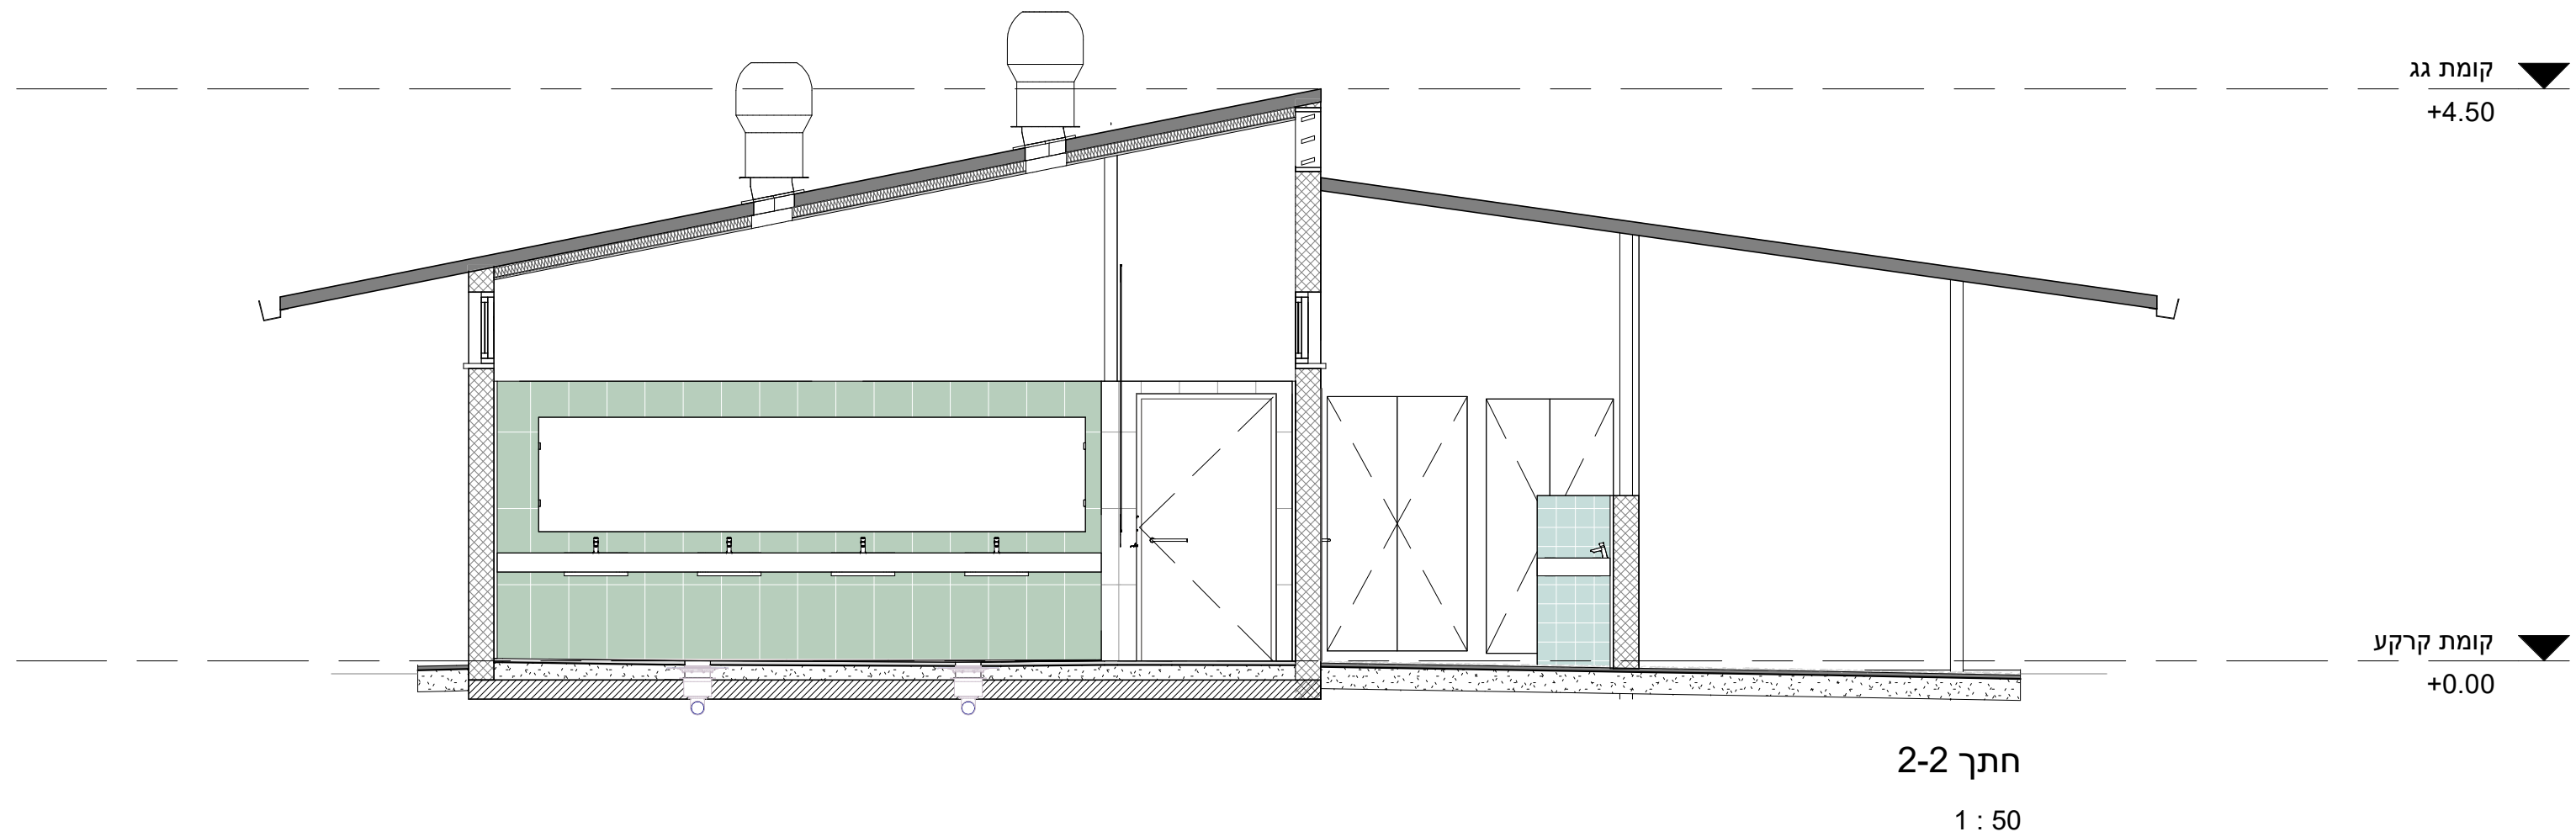


הערות:

- [illegible]

שינויים:

מס.	תאור	תאריך	חתימה

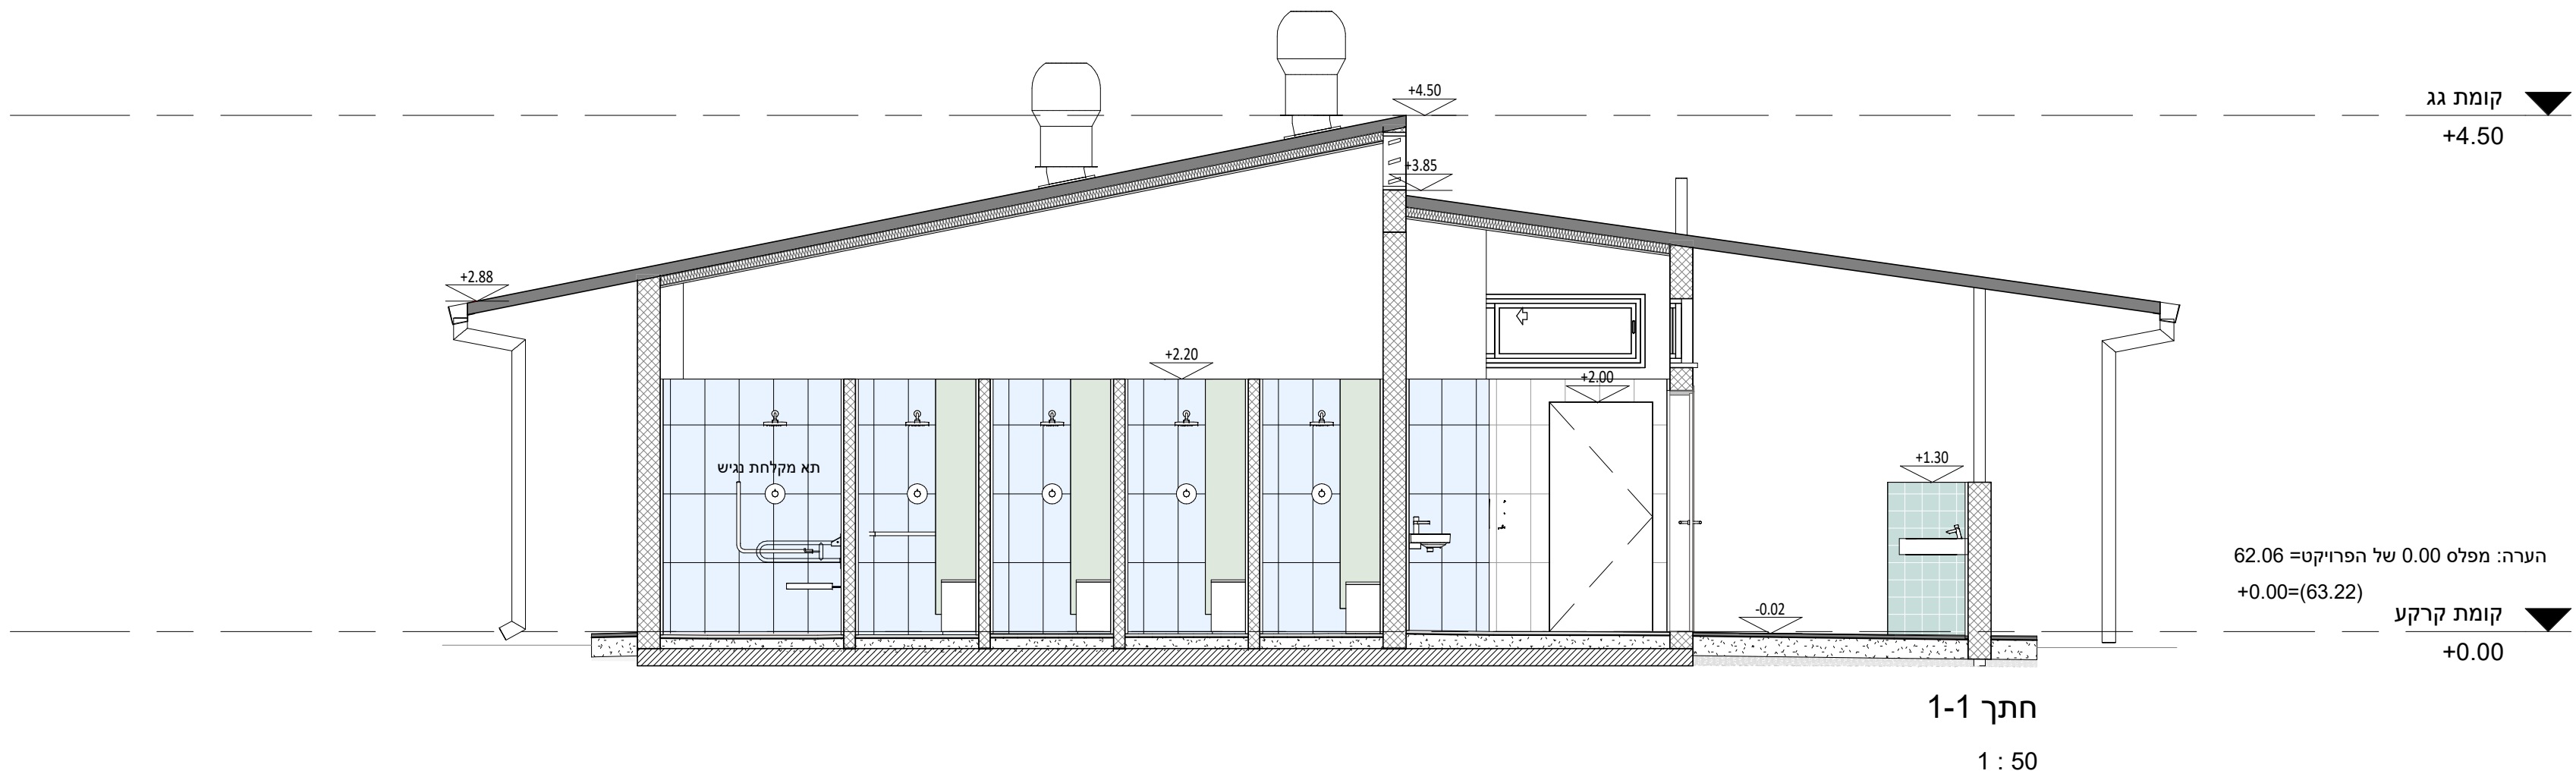

Location/Client : מקום/המזמין :



Project Name: _____ ים הפרויקט:

חנין לילה חי בר יטבתה

Sheet Name: שם הגיליון: מבנה שירותים ראשי מספר 03 (A-15) חתכים 1-1 2-2	ש' הגיליון: 600. (03) Sheet N
--	--

Scale: 1 : 50

Date: 04/08/2025 15:33:57 אר"י:

Checked By: Designer חראי/ת:

Drawn By: שחר רטט/ה:



Weinstein Vaadia Architects וינשטין ועדיה אדריכלים