



הערות:

- על הקבלן לוודא שהתכנית מבוצעת על פי המותר כחוק.
- הקבלן אחראי לדיווח על כל סטייה מהיתר הבניה.
- המבצע אחראי לבדיקת התכנית ולהתאמתן למקום.
- בכל מקרה שמתגלה סטייה או אי התאמה עליו להודיע למתכנן.
- אין לקבוע מידות על ידי מדידה בשרטוט.
- המבצע אחראי לכך שכל האלמנטים והאביזרים עומדים בדרישות חוק התכנון בניה והיום בע"י חוק תכנון ישראל.
- מהנדס ולא יועץ אשר שמו רשום מעל שם האדריכל בתכנית זו, נושא לבדו באחריות המקצועית והחוזית לתכנית.
- התכנית והרעיונות הגלומים בתכנון הם רכושו של המתכנן ואין לעשות בכך שימוש ללא אישור.
- יש לקרוא תכנית זו ביחד עם תוכניות יעצם רלוונטיות ותכנית קונסטרוקציה.


שינויים:			
מ.ס.	תאור	תאריך	חתימה
1	Revision 1	Date 1	

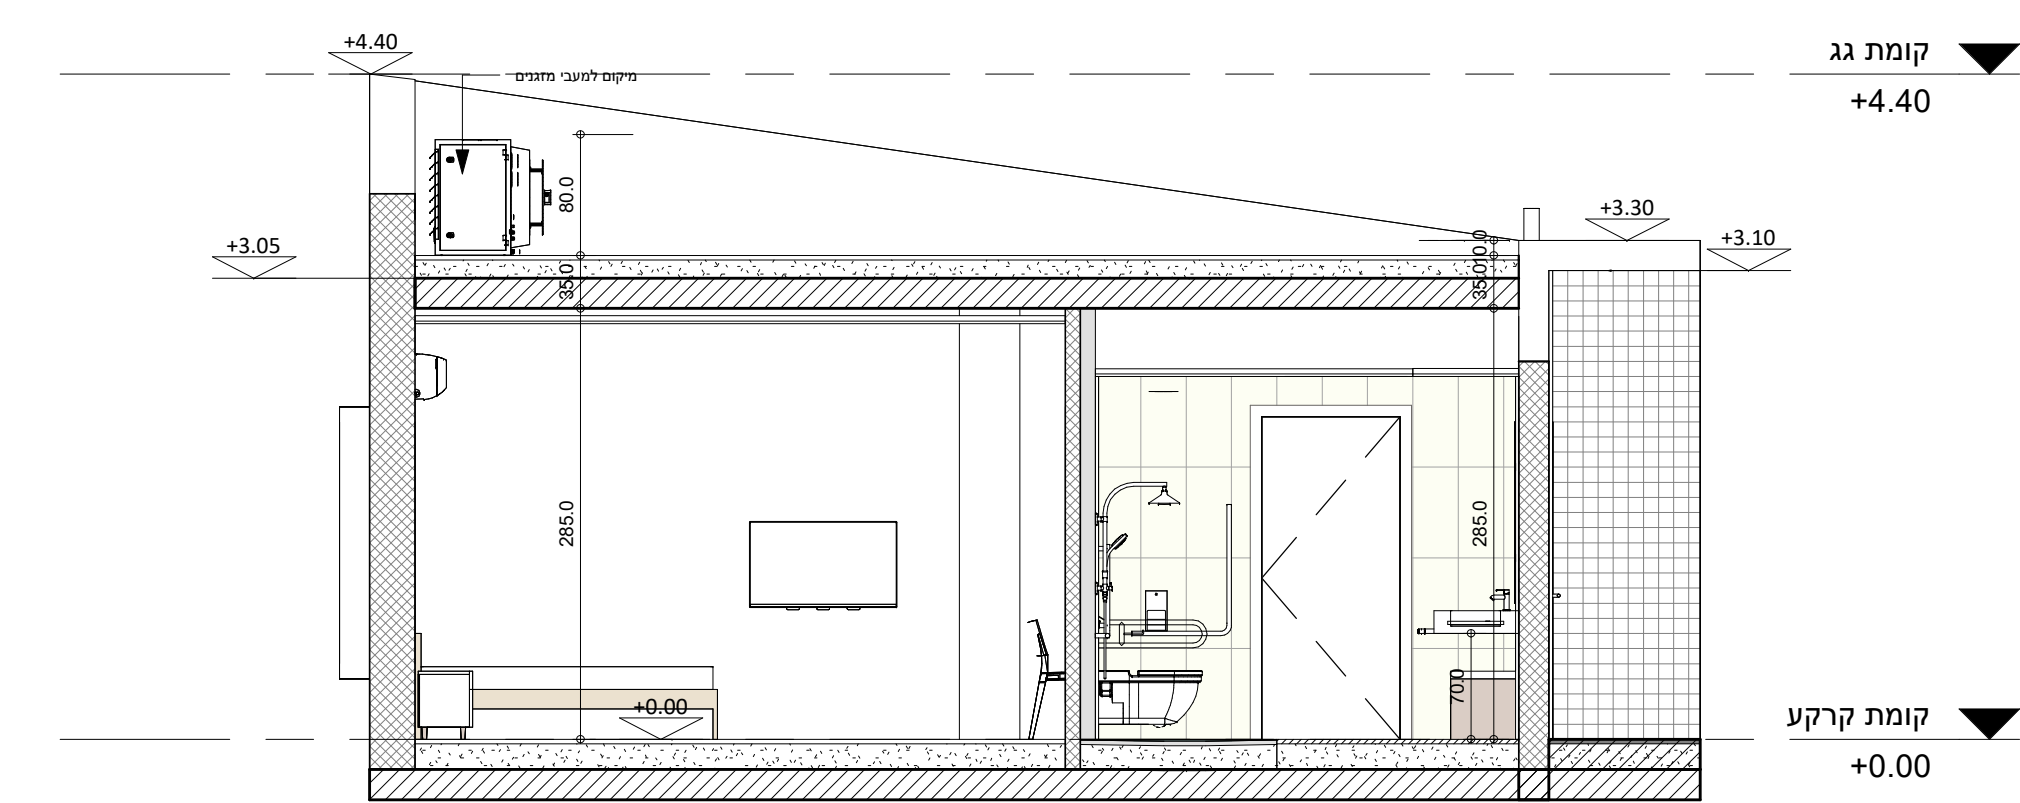


חתך 1-1
1 : 50

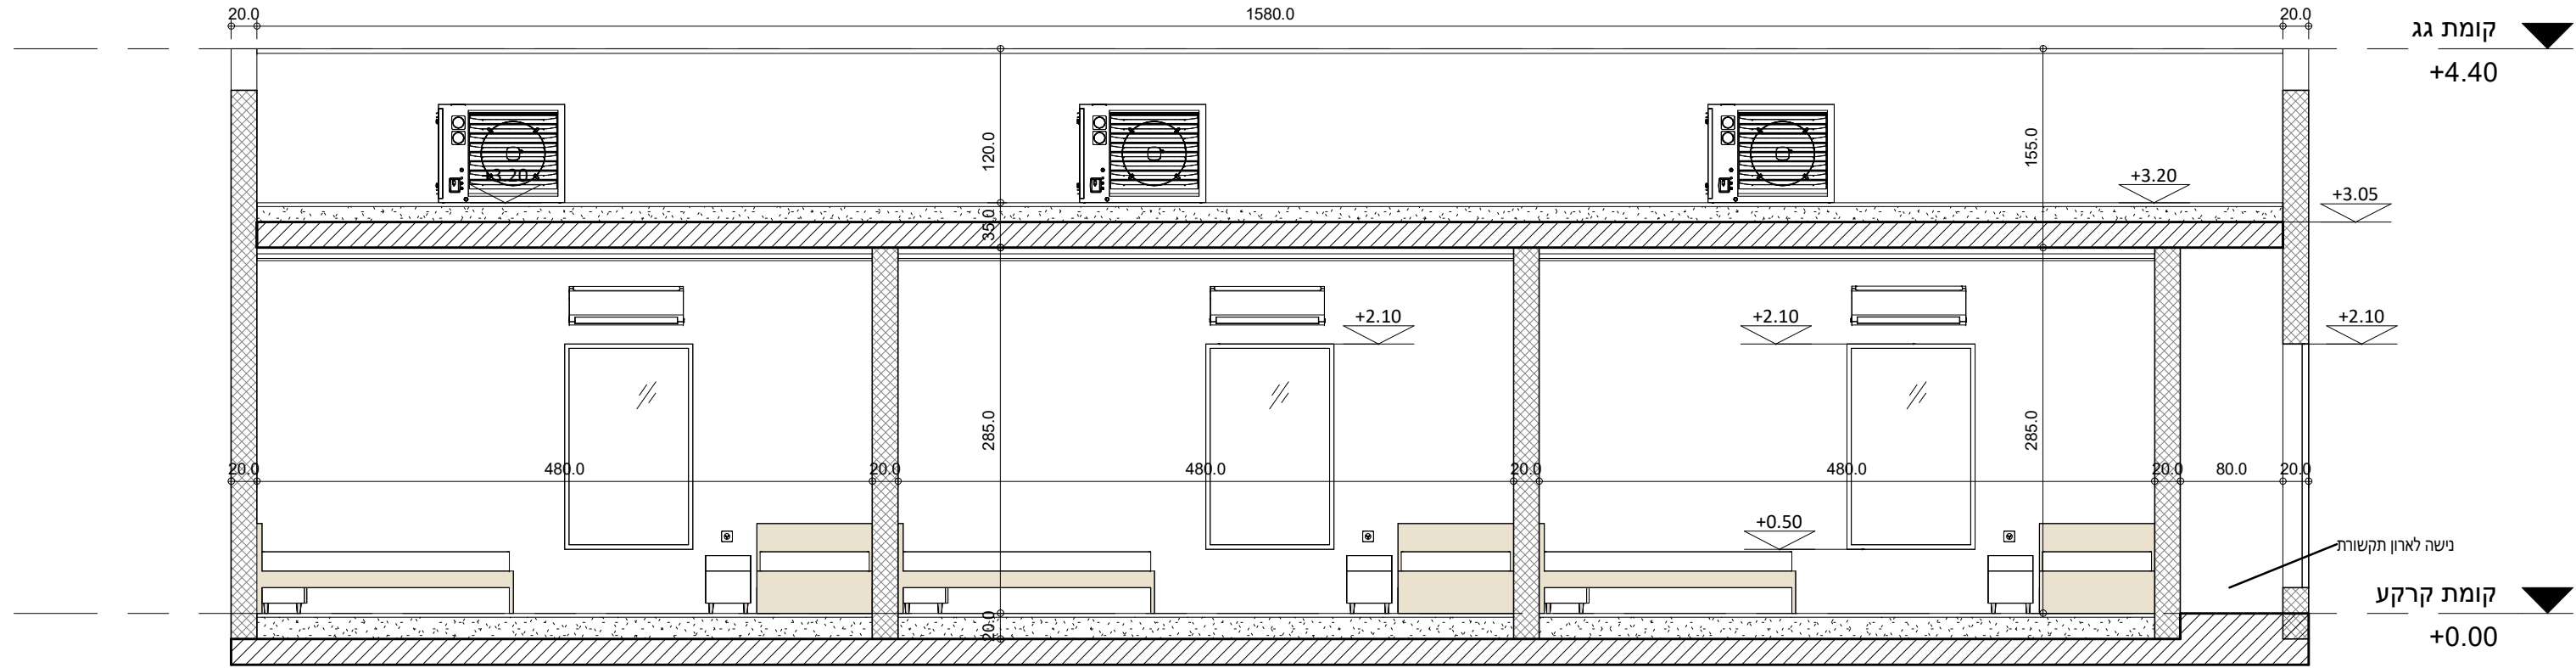

חתך A-A
1 : 50

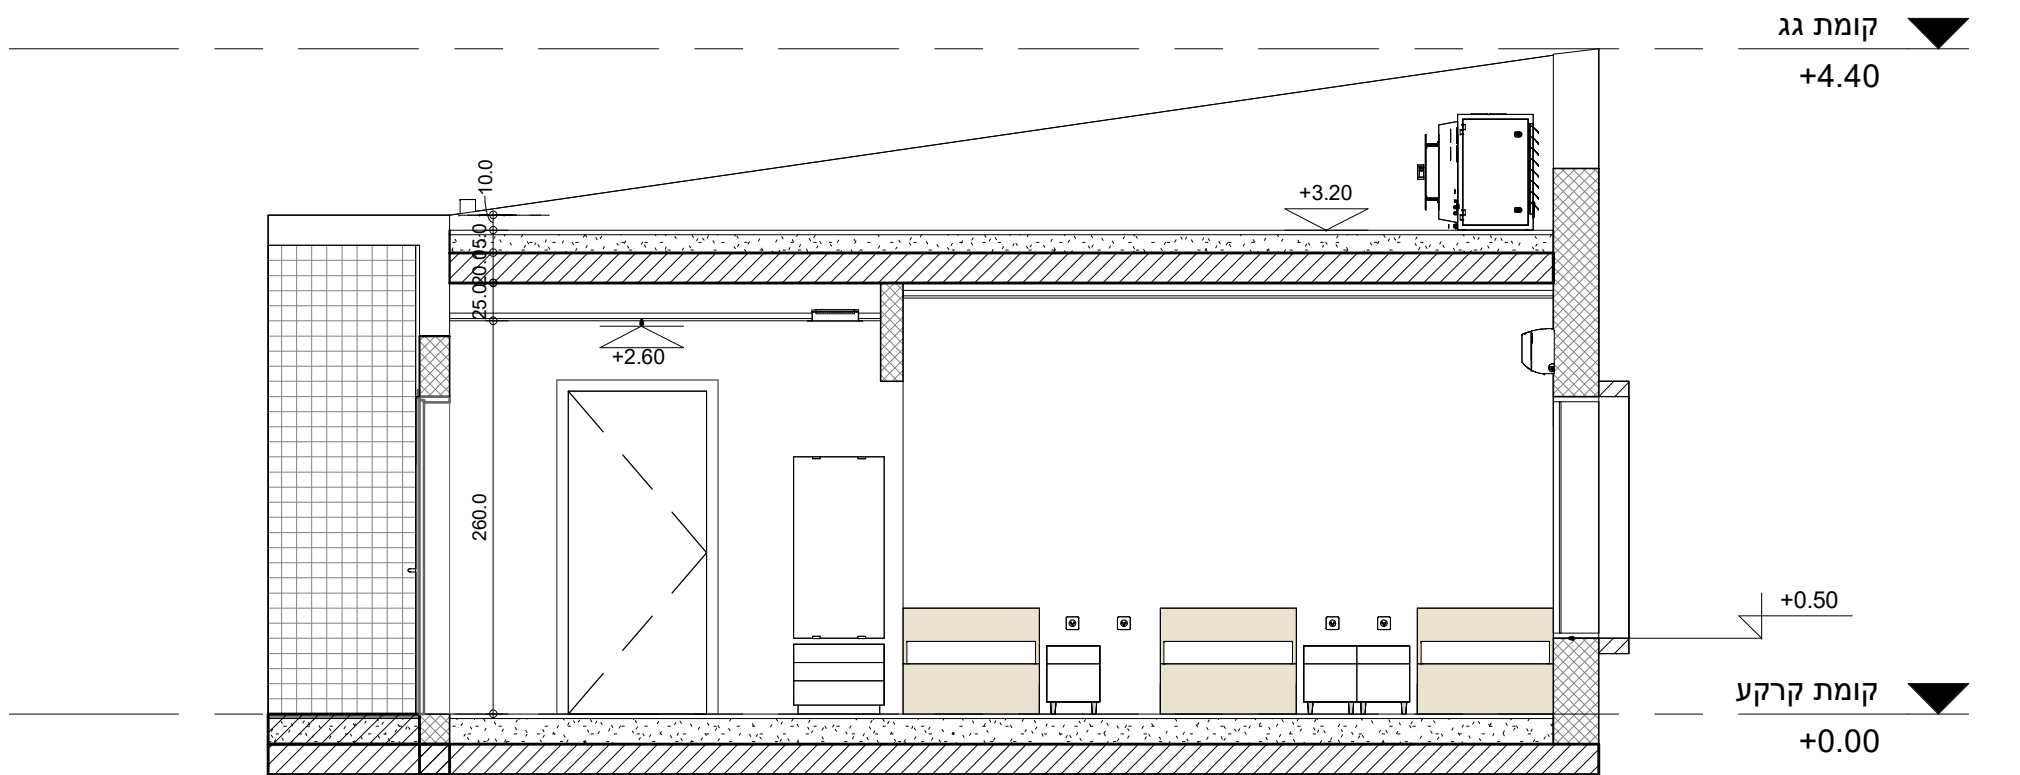

חתך 2-2
1 : 50

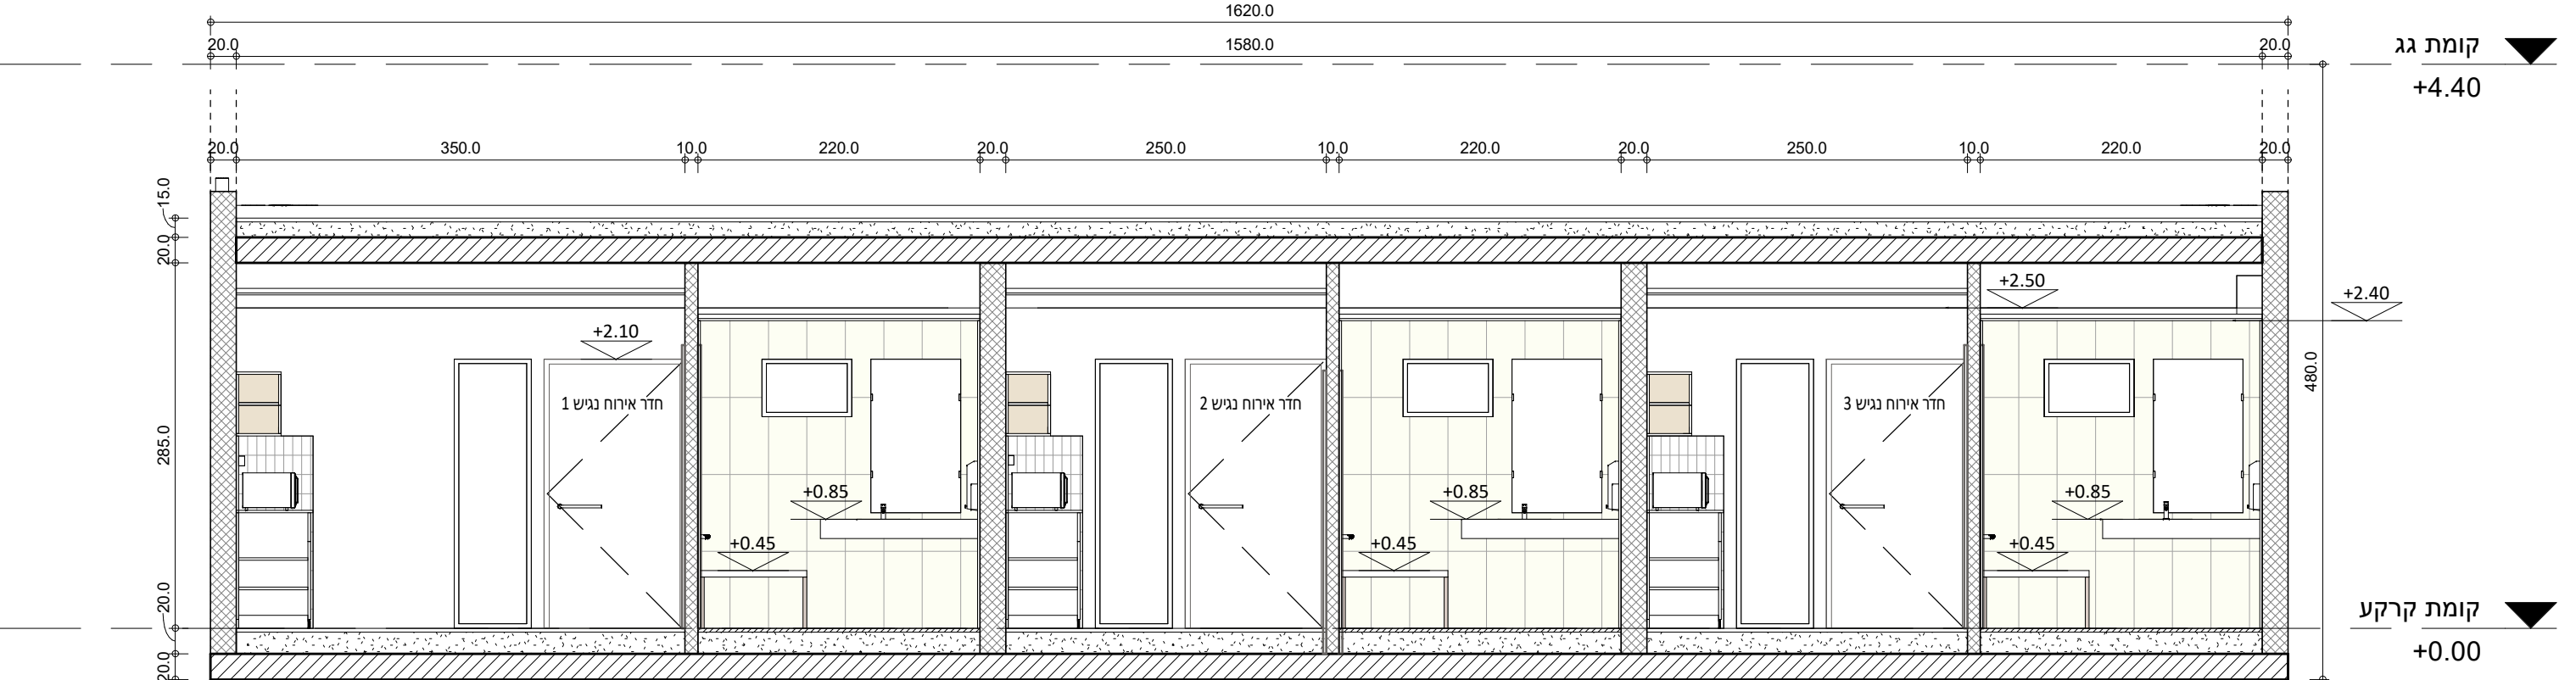

חתך B-B
1 : 50

Location/Client:



רשות
השנה
החדשה

Project Name:

ח'י בר יטבתה - מבנה מלווים

Sheet Name:

חברי מלווים מוגשים מבנה
מס' 02 (A14-1)
חתכים

Scale:

1 : 50

Date:

04/08/2025 15:30:07

Checked By:

Designer

Drawn By:

Author

מס' גרסאות

מס' גרסה

לביצוע

למכרז

לעיון

Weinstein Vaadia Architects

וינשטין ועדיה אדריכלים