


הערות:


- על הקבלן לוודא שהתכנית מבוצעת על פי המתור כחוק.
- הקבלן אחראי לדיווח על כל סטיה מהיתר הבניה.
- המבצע אחראי לבדיקת התכנית ולהתאמתן למקום.
- בכל מקרה שמתגלה סטייה או אי התאמה עליו להודיע למתכנן.
- אין לקבוע מידות על ידי מדידה בשרטוט.
- המבצע אחראי לכך שכל האלמנטים והאביזרים עומדים בדרישות חוק התכנון בניה והגנה בעלי חן ותכן ישראלי.
- מהנדס לאו יועץ אשר שמו מעל שם האדריכל בתכנית זו, נושא לבדו באחריות המקצועית והחזית לתכנית.
- התכנית והרעיונות הגלומים בתכנון הם רכושו של המתכנן ואין לעשות בכך שימוש ללא אישור.
- יש לקרוא תכנית זו ביחד עם תוכניות יעצם רלוונטיות ותכנית קונסטרוקציה.

שינויים:


מס.	תאור	תאריך	חתימה

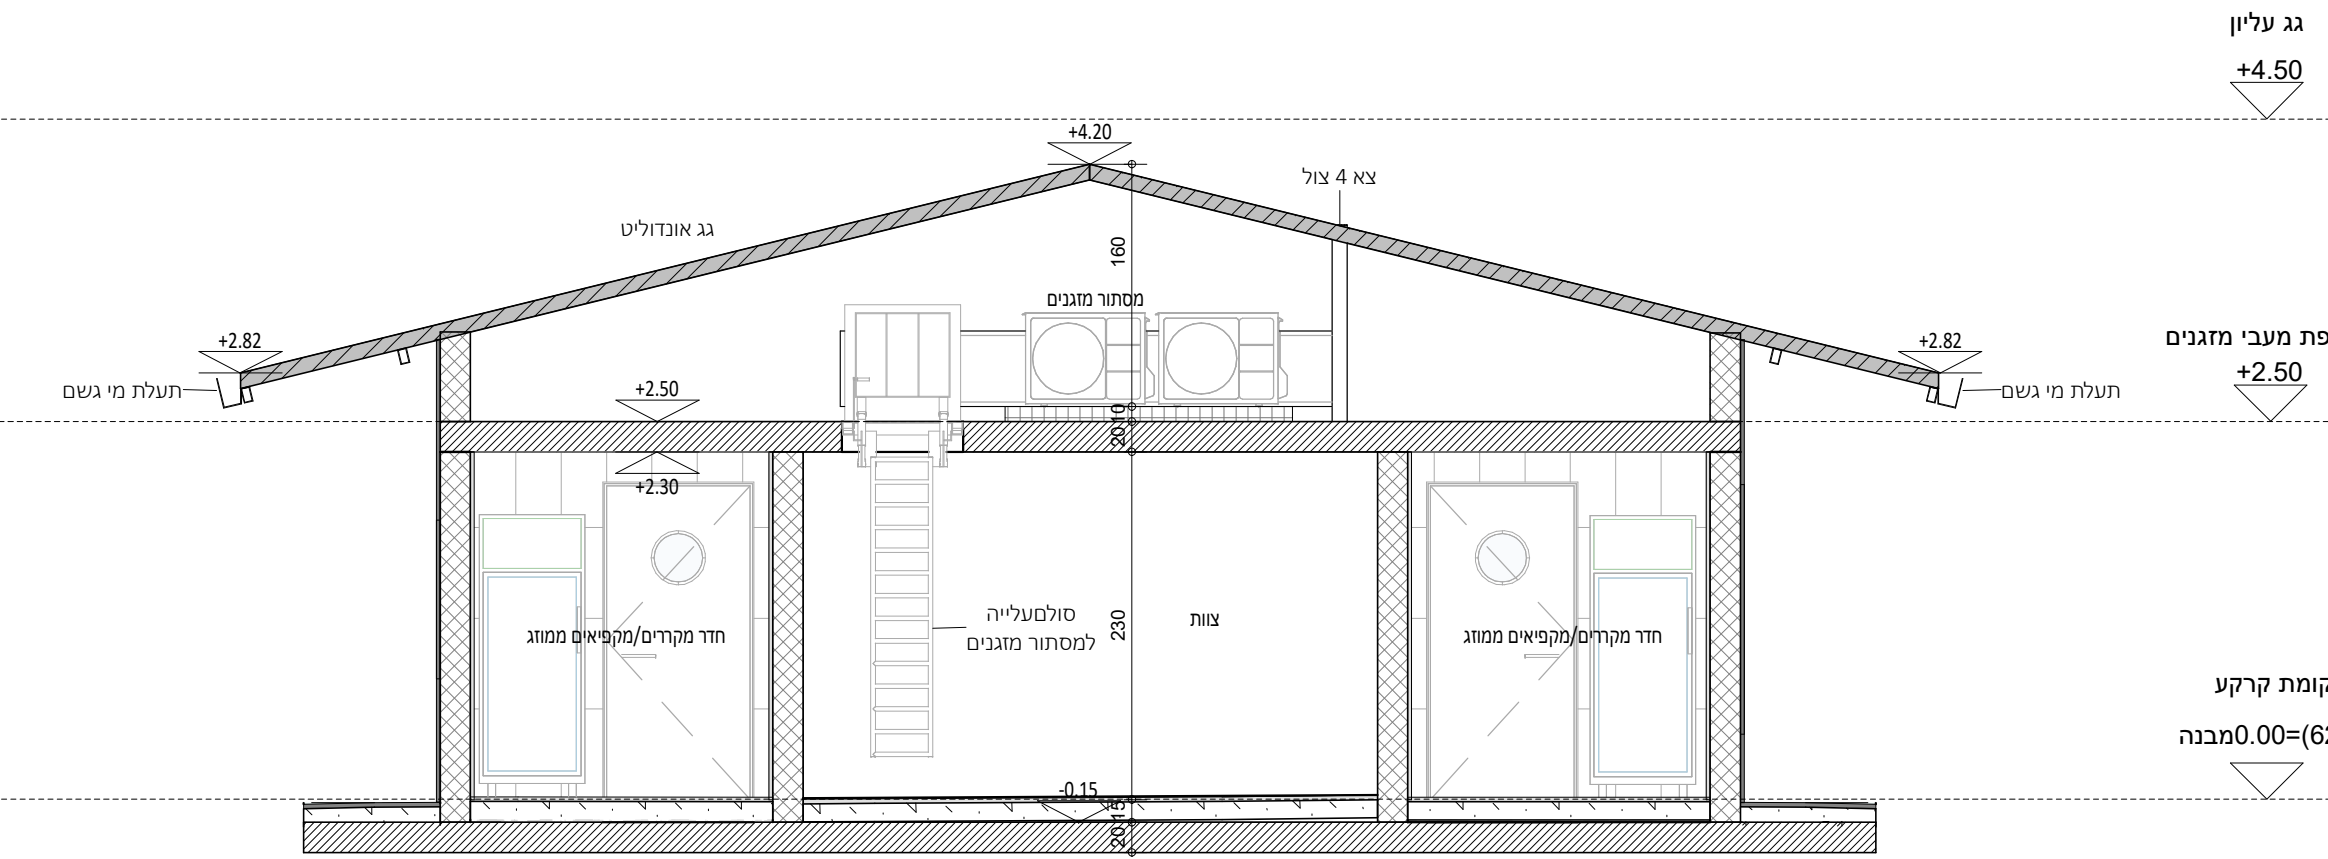


חתך 1-1
1 : 50

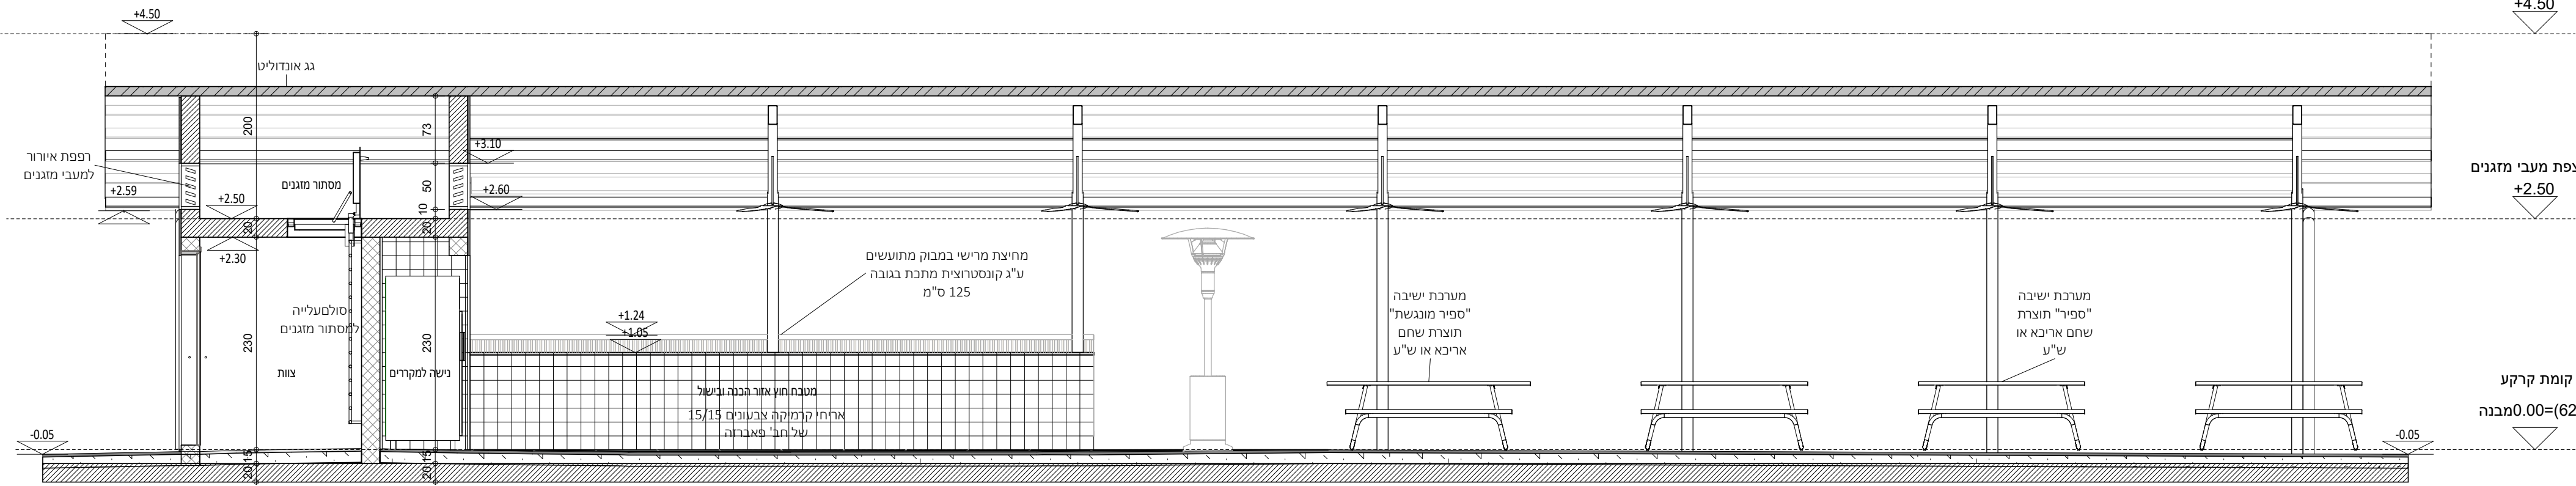

חתך A-A
1 : 50

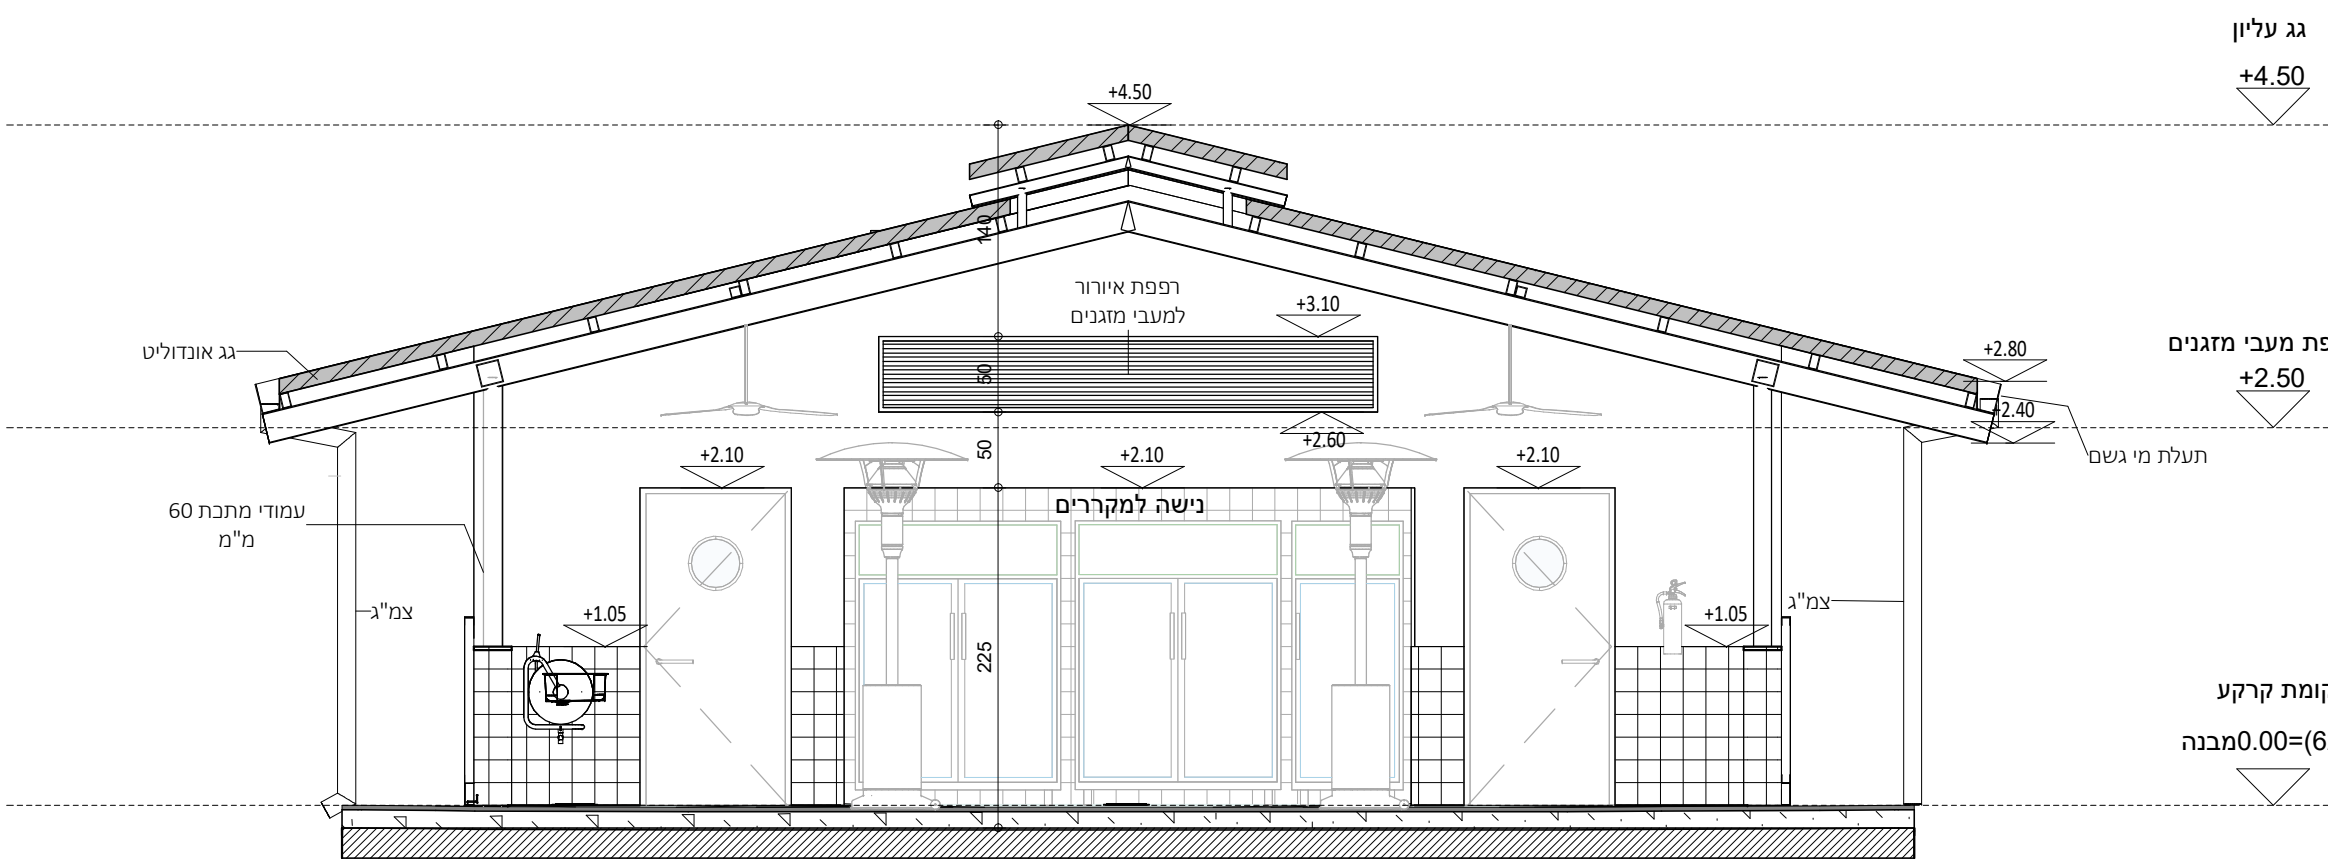

חתך 3-3
1 : 50

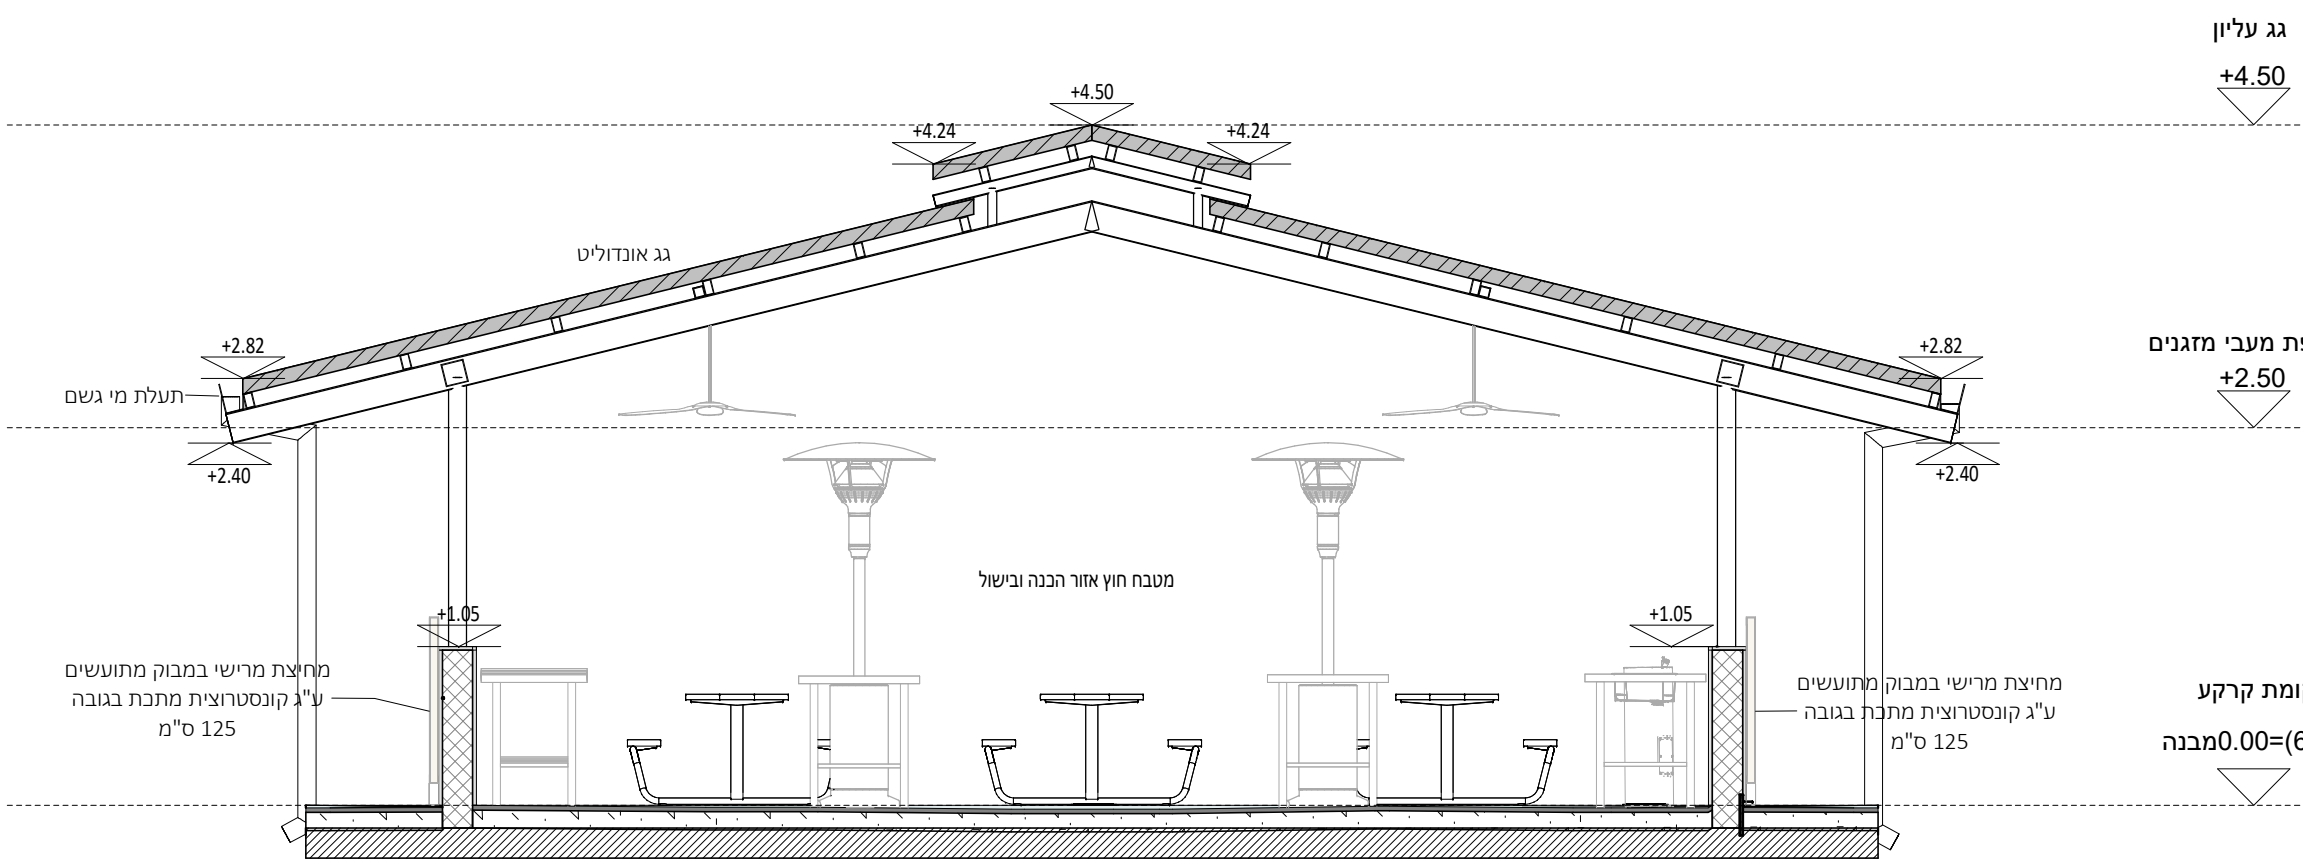

חתך 2-2
1 : 50

המקום/המזמן:



שם הפרויקט:

חניון לילה חי בר יטבתה

שם הגיליון:

מטבח גדול מבנה מספר 06
(A-16)
חתכים

600
(06)
Sheet №

ק"מ:

1 : 50

תאריך:

09/04/2026 14:05:19

אחריות:

Designer

שרטוט:

Author



מס' גרסה

Weinstein Vaadia Architects
וינשטין ועדיה אדריכלים