

הערות:

- על הקבלן לוודא שהתכניות מבוצעות על פי המותר כחוק.
- הקבלן אחראי לדיווח על כל סטיה מהיתר הבניה.
- המבצע אחראי לבדיקת התכנית ולהתאמתן למקום.
- בכל מקרה שמתגלה סטייה או אי התאמה עליו להודיע למתכנן.
- אין לקבוע מידות על ידי מדידה בשטרים.
- המבצע אחראי לכך שכל האלמנטים והאבזרים עומדים בדרישות חוק התכנון בניה והיום בעלי חז תקן ישראלי.
- מהנדס לאו יונע אשר שמו רשום מעל שם האדריכל בתכנית זו, נושא לבדו באחריות המקצועית והחוזית לתכנית.
- התכנית והרעיונות הגלומים בתכנון הם רכושו של המתכנן ואין לעשות בכך שימוש ללא אישור.
- יש לקרוא תכנית זו ביחד עם תוכניות יעצם רלוונטיות ותכנית קונסטרוקציה

שינויים:

מס.	תאור	תאריך	חתימה



המקום/המזמן: Location/Client

שם הפרויקט: Project Name: ZWWV


מס' הגיליון: 600 (09)
שם הגיליון: ממ"מ מבנה מס' 09 (A-24)
חתימים: חתכים

קני"מ: 1 : 50


תאריך: 04/08/2025 16:11:34

אחראית: טלי רזון


שרטטה: רבקה פרטוק

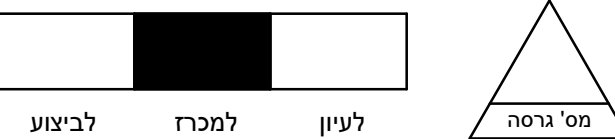

Weinstein Vaadia Architects
וינשטין ועדיה אדריכלים

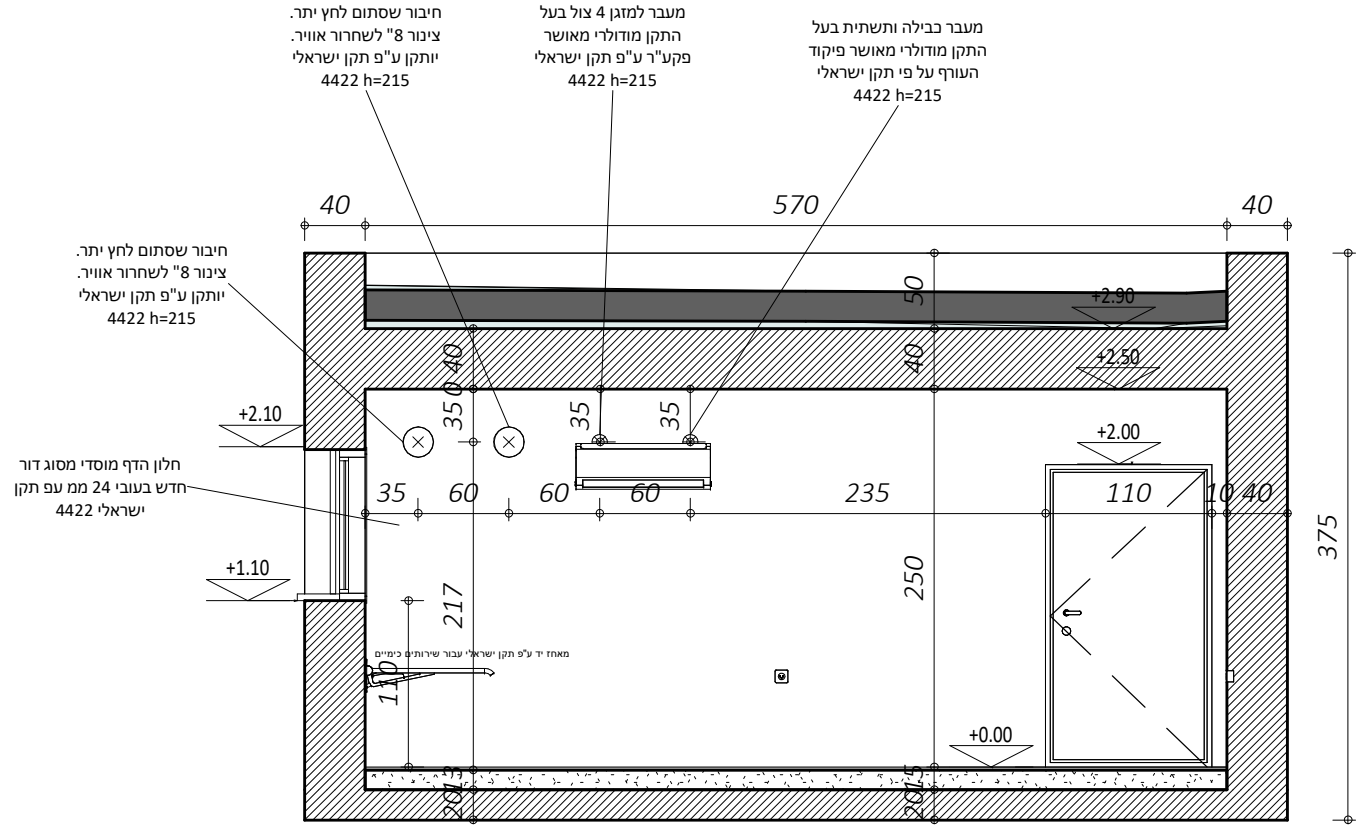

חתך 1-1
1 : 50

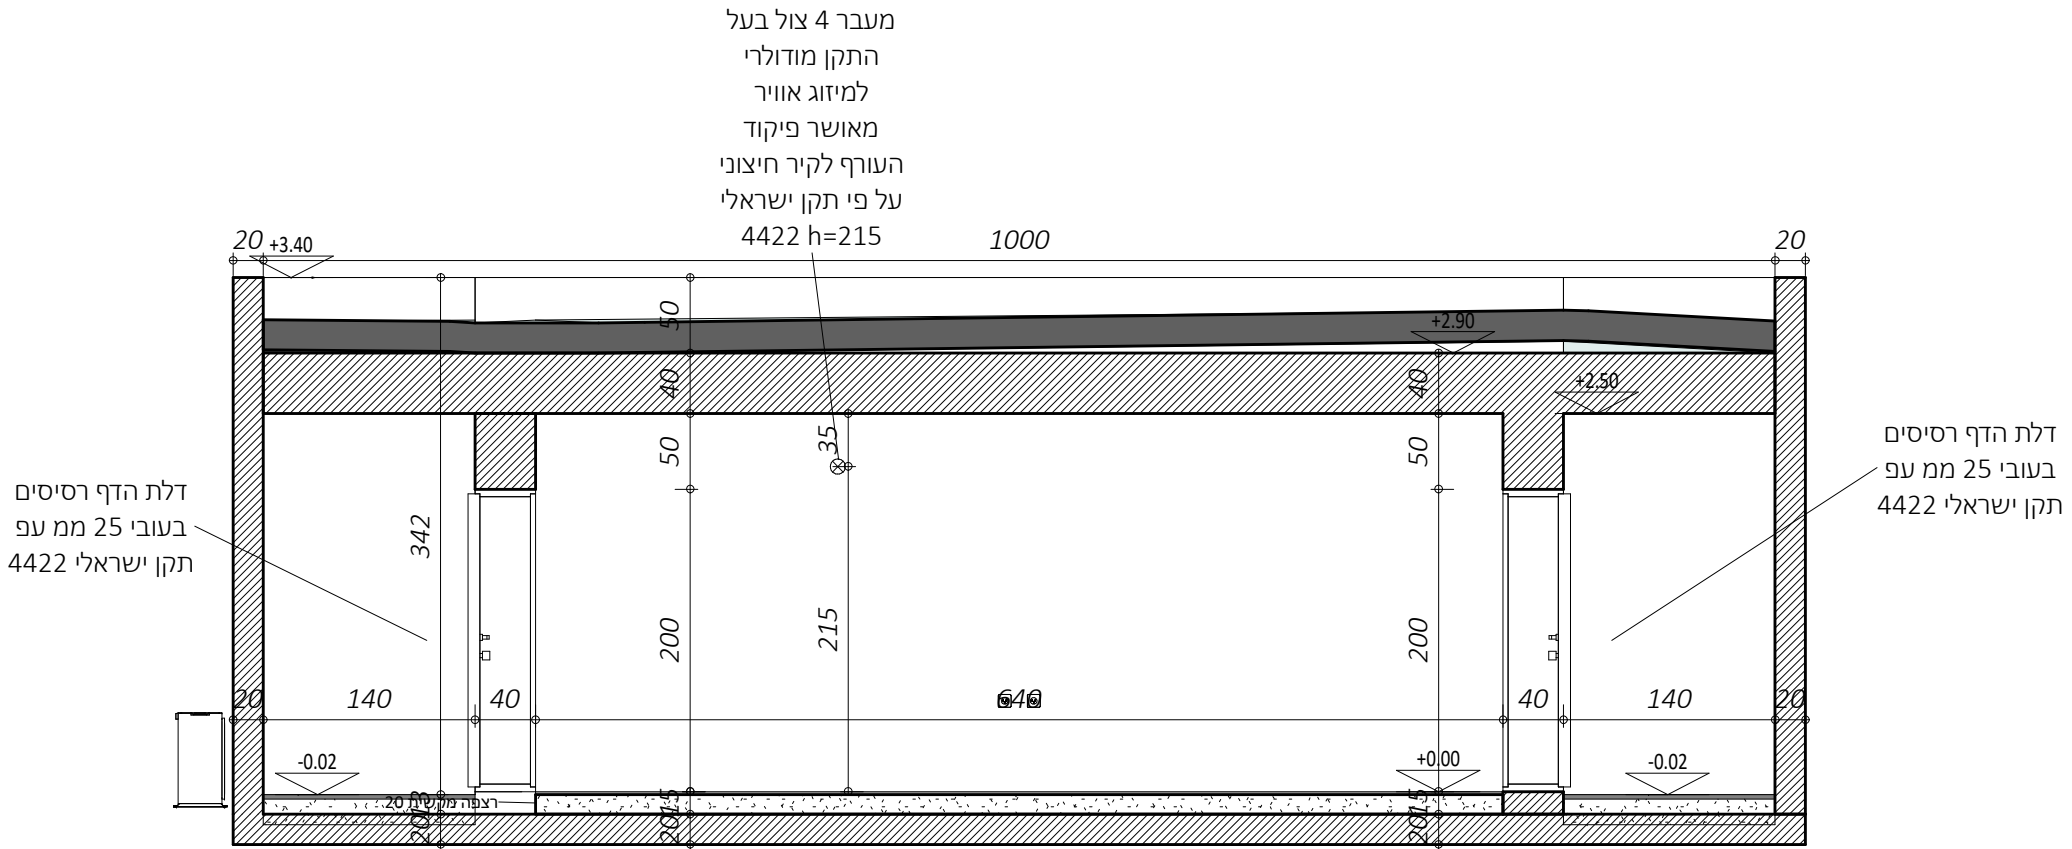

חתך A-A
1 : 50