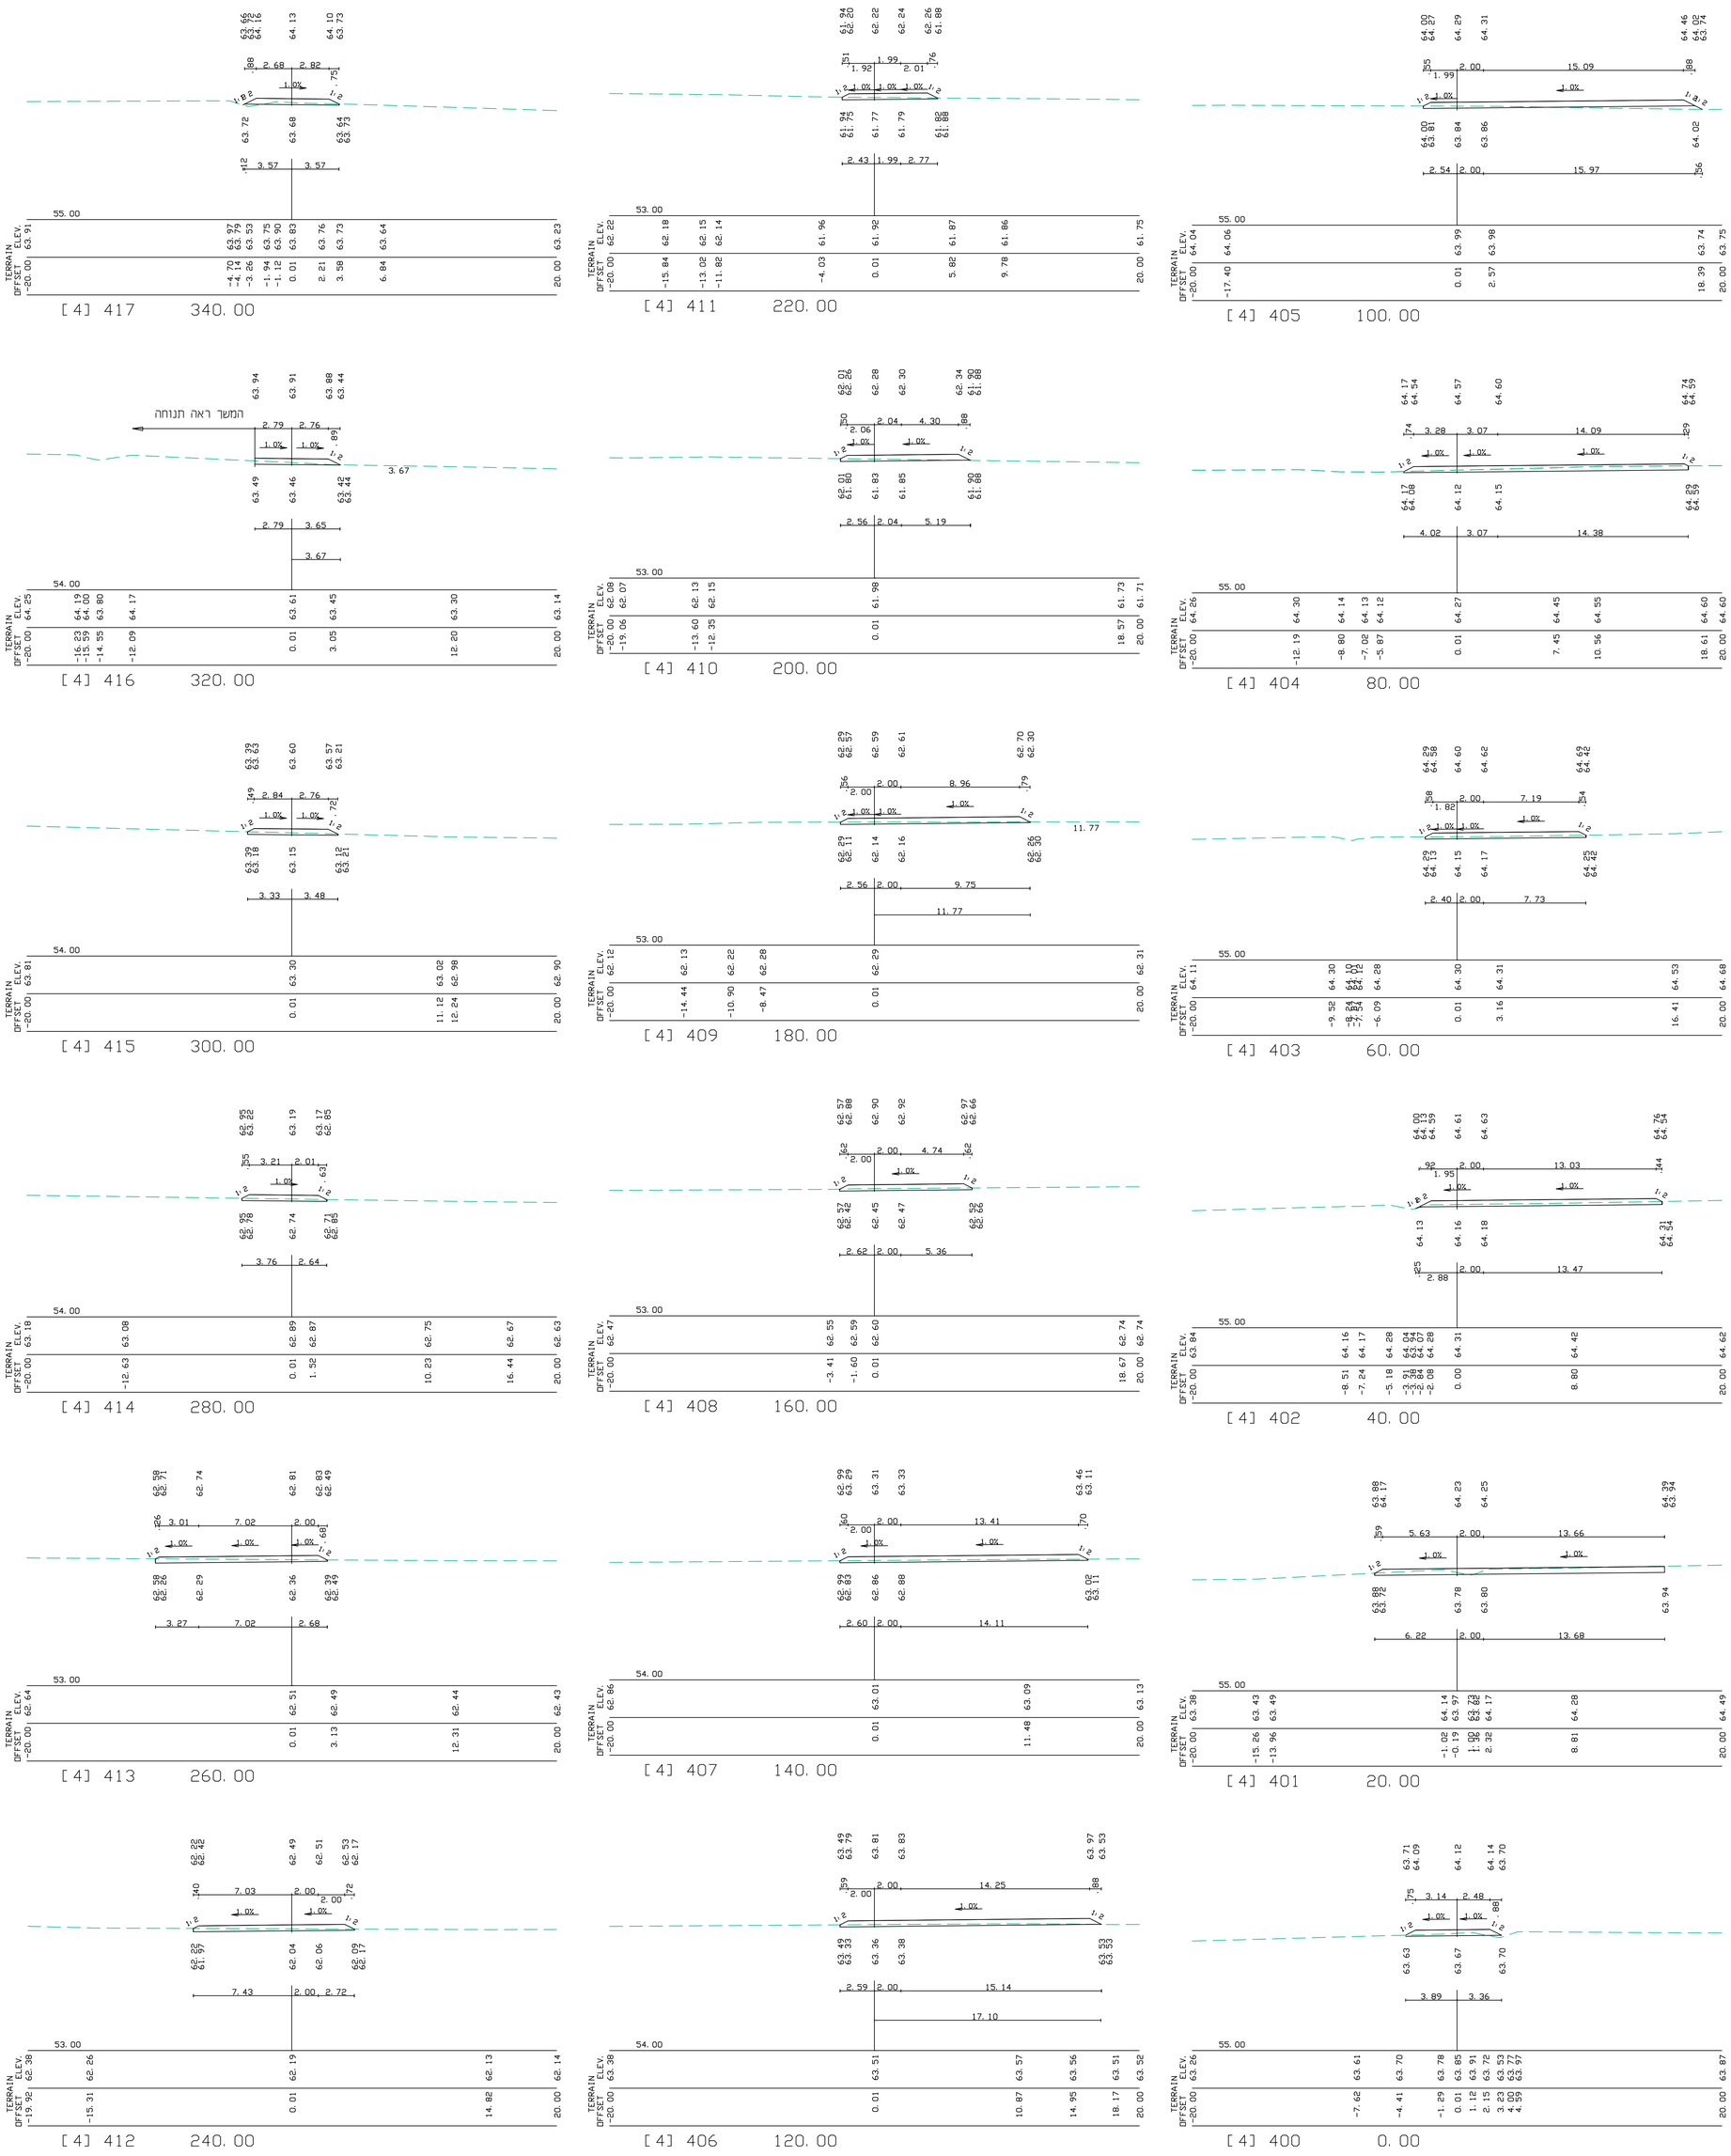

תפוצה	תאריך	תאריך	תאריך	תאריך	תאריך

מפתח גליונות :

לביצוע

מס' שינוי	תאריך	שינויים	חתימה
01	29.04.2025	עדכון ככלי	ע.י.
02	11.05.2025	עדכון ככלי	ע.י.
03	26.08.2025	לביצוע	ע.י.

המבצע אחראי לבדיקת המידות ולהתאמתן במקום !
על המבצע לבצע את כל המידות ועל כל טעות
או אי התאמה, עליו להודיע למתכנן.
אין לקבוע מידות על ידי מדידה גרפית בתוכנית.

הוכן עבור:
רט"ג

שם הפרויקט:
חי בר יוטבתה

שם הקטע:
דרכים – השלמות מתחם קראוונים

שם התכנית:
חתכים לרוחב כביש מס'4
400–417

תכנון:	מס' התכנית
מוקדם ☐	4-001 03 01 6666
מפורט ☒	שטף נושא מהדורה קטע מס' פרויקט

תאריך	קנה מידה
23.3.2022	1:200

תכנן	ע.יגר	בקר	עדו
שרטט	ר.ג	אישר	עדו

התוכנית מוגשת לצורך :

עיון	התיחסות	אישור	מכרז	ביצוע
				☒

חברה למדידות והנדסה אזרחית (1985) בע"מ
רח' המצודה 27 א.ת. אזור מיקוד 58001
טל: 03-556 5717
פקס: 03-556 5744
E-mail: halva@halva85.com
מדידות
כבישים
שדות תעופה
עבודות פיתוח

T:\yativta hizva\MICRAS 2025\HA\SHEET\CS\HLV-HW-YOTVETA_CHAY_B_AR-4001-03.dwg, 4001-03, 26/08/2025 11:07:53 AM, Pgp, 1:1, User Name, User Name