

הערות:

- על הקבלן לוודא שהתכניות מבוצעות על פי המותר כחוק.
- הקבלן אחראי לדיווח על כל סטיה מהיתר הבניה.
- המבצע אחראי לבדיקת התכניות ולהתאמתן למקום.
- בכל מקרה שמתגלה סטייה או אי התאמה עליו להודיע למתכנן.
- אין לקבוע מידות על ידי מדידה בשרטוט.
- המבצע אחראי לכך שכל האלמנטים והאביזרים עומדים בדרישות חוק התכנון בניה והיום בעלי חז תכן ישראלי.
- מהנדס ולא יונע אשר שמו רשום מעל שם האדריכל בתכנית זו, נושא לבדו באחריות המקצועית והחזית לתכנית.
- התכניות והרעיונות הגלומים בתכנון הם רכושו של המתכנן ואין לעשות בכך שימוש ללא אישור.
- יש לקרוא תכנית זו ביחד עם תוכניות יעצים רלוונטיות ותכנית קונסטרוקציה

שינויים:

מס.	תאור	תאריך	חתימה

המקום/המזמין:



Location/Client:

שם הפרויקט:

חי בר יטבתה - מבנה מלווים

Project Name:

מס' הגיליון:

1600
(02)
Sheet №

Sheet Name:

שם הגיליון:
חדרי מלווים מוגשים מבנה
מס' 02 (A14-1)
מקבעי מסגרות

קני"מ:

As indicated

תאריך:

04/08/2025 15:29:56

אחראית:

Designer

שרטטת:

Author

מס' גרסה:


לעיון למכרז לביצוע

Weinstein Vaadia Architects


וינשטין ועדיה אדריכלים

מקבעי מסגרות

1 : 50

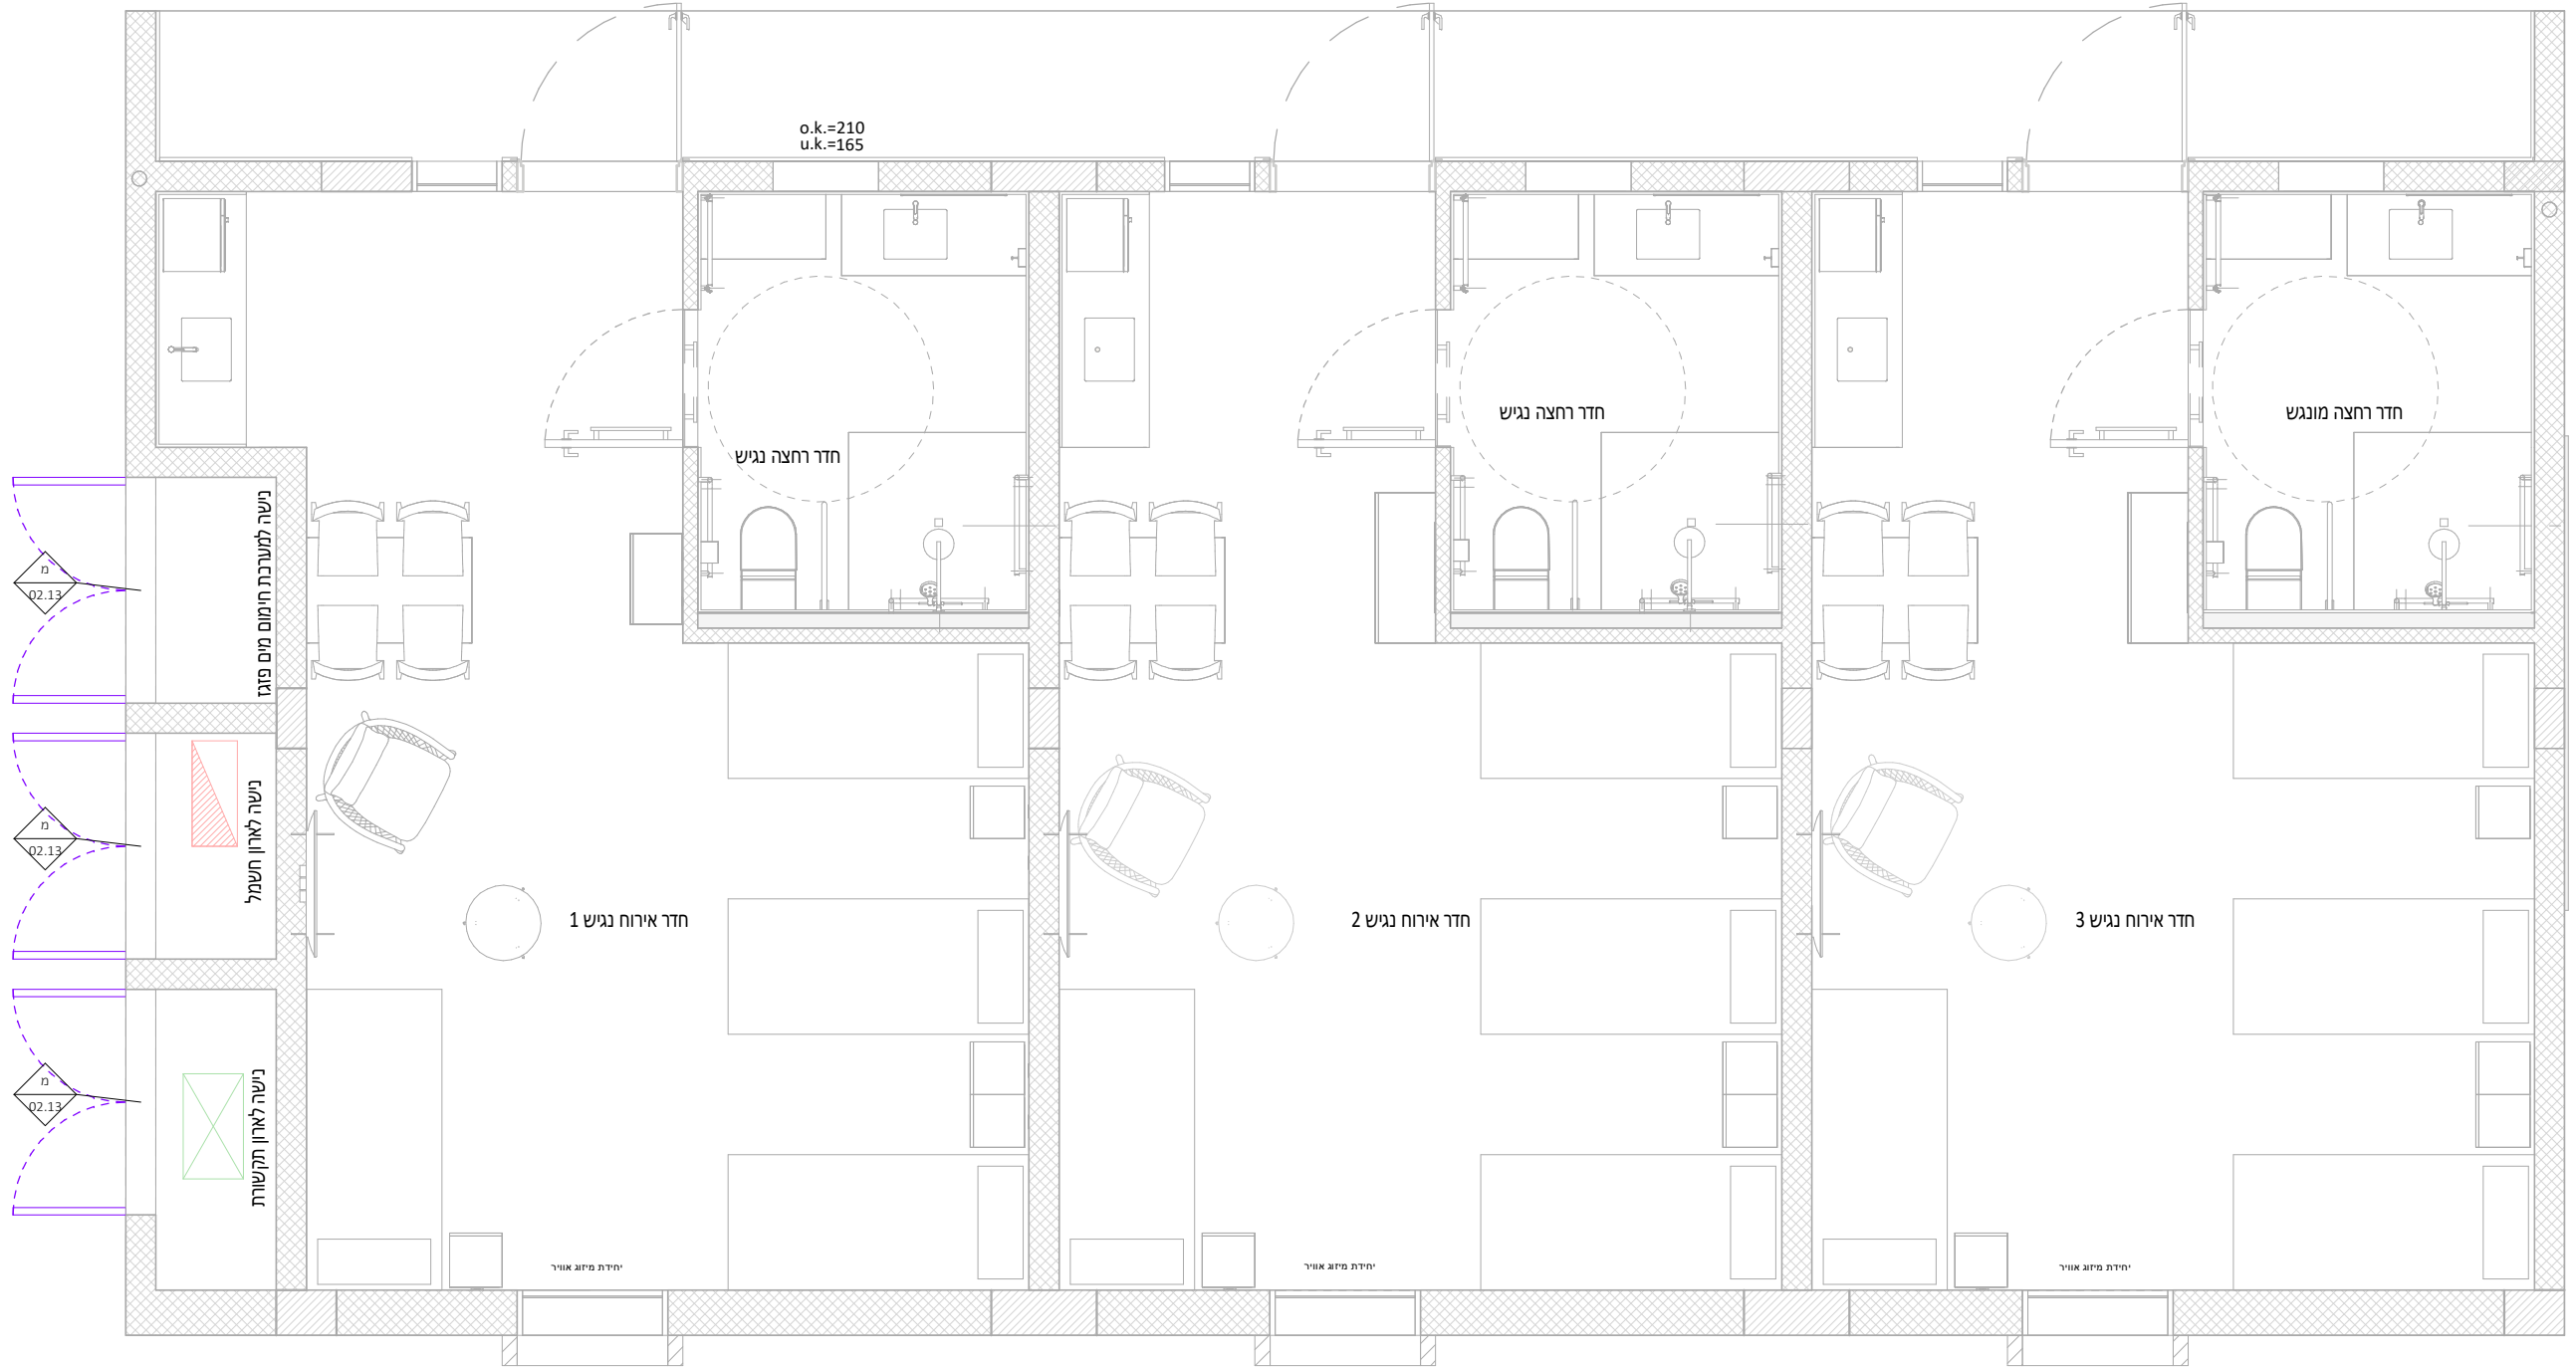

מקבעי מסגרות מבנה מוגש			
תג	תיאור	כמות	
מ	דלת פח דו כנפית לנישה טכנית	02.13	3

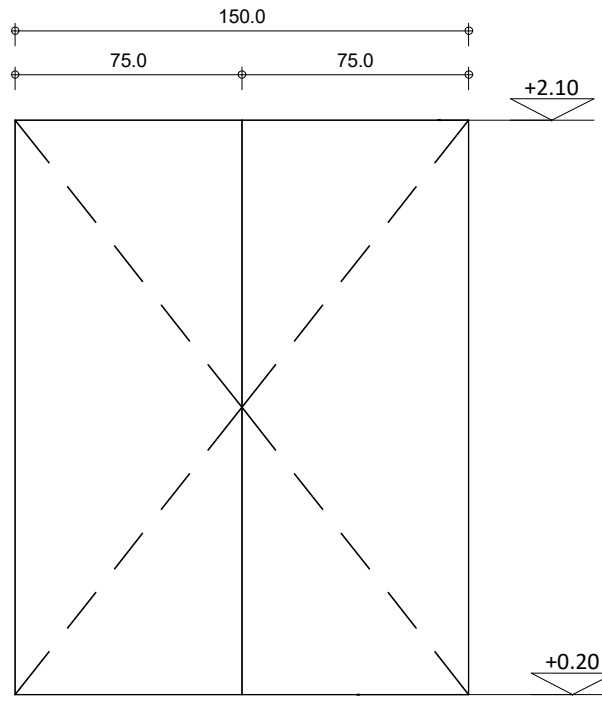

חזית

1 : 25

חתר

1 : 25

דלת פח דו כנפית לנישה טכנית		מבה:
		חתב:
רוחב נטו		
משקוף	משקוף פח פלדה 2 מ"מ	
כנף	כנף פח חד קומת בעובי 2 מ"מ	
פרחול	ע"פ הוראות יצרן ולבחירת אדריכל	
צוהר	ללא צוהר	
ידיות	סגר קפיצי משולב מנעול	
מנעול	נכילי בידיית כולל מערכת מאסטר-קי	
חברה/יצרן	רינגל דלתות	
גוון	גוון לבחירת אדריכל	
הערות	סף תחתון יותקן כ-20 ס"מ מעל פני השביל החיצוני	