

הערות :

- על הקבלן לוודא שהתכנית מבוצעת על פי המותר כחוק.
- הקבלן אחראי לדיווח על כל סטיה מהיתר הבניה.
- המבצע אחראי לבדיקת התכנית ולהתאמתן למקום.
- בכל מקרה שמתגלה סטייה או אי התאמה עליו להודיע למתכנן.
- אין לקבוע מידות על ידי מדידה בשרטוט.
- המבצע אחראי לכך שכל האלמנטים והאבזרים עומדים בדרישות חוק המתכנן בניה והונם בעלי חז תכן ישראלי.
- מהנדס/או יועץ אשר שמו רשום מעל שם האדריכל בתכנית זו, נושא לבדו באחריות המקצועית והחזית לתכנית.
- התכנית והרעיונות הגלומים בתכנון הם רכושו של המתכנן ואין לעשות בכך שימוש ללא אישור.
- יש לקרוא תכנית זו ביחד עם תוכניות יעצים רלוונטיות ותכנית קונסטרוקציה

מס.	תאור	תאריך	חתימה

המקום/המתמין : 

שם הפרויקט: **חניון לילה חי בר יטבתה**

Project Name: **חניון לילה חי בר יטבתה**

מס' הגיליון: **1600.03**

שם הגיליון: **מבנה שירותים ראשי מספר 03 (A-15)**

Sheet Name: **מקבעי מסגרות רפפות איורור, תעלת מי גשם**

Scale: **As indicated**

Date: **04/08/2025 15:33:42**

Checked By: **טלי רוזן**

Drawn By: **שחר**

מס' גרסה: 


ליצור: 

למכר:

לעיון:

Weinstein Vaadia Architects

וינשטין ועדיה אדריכלים

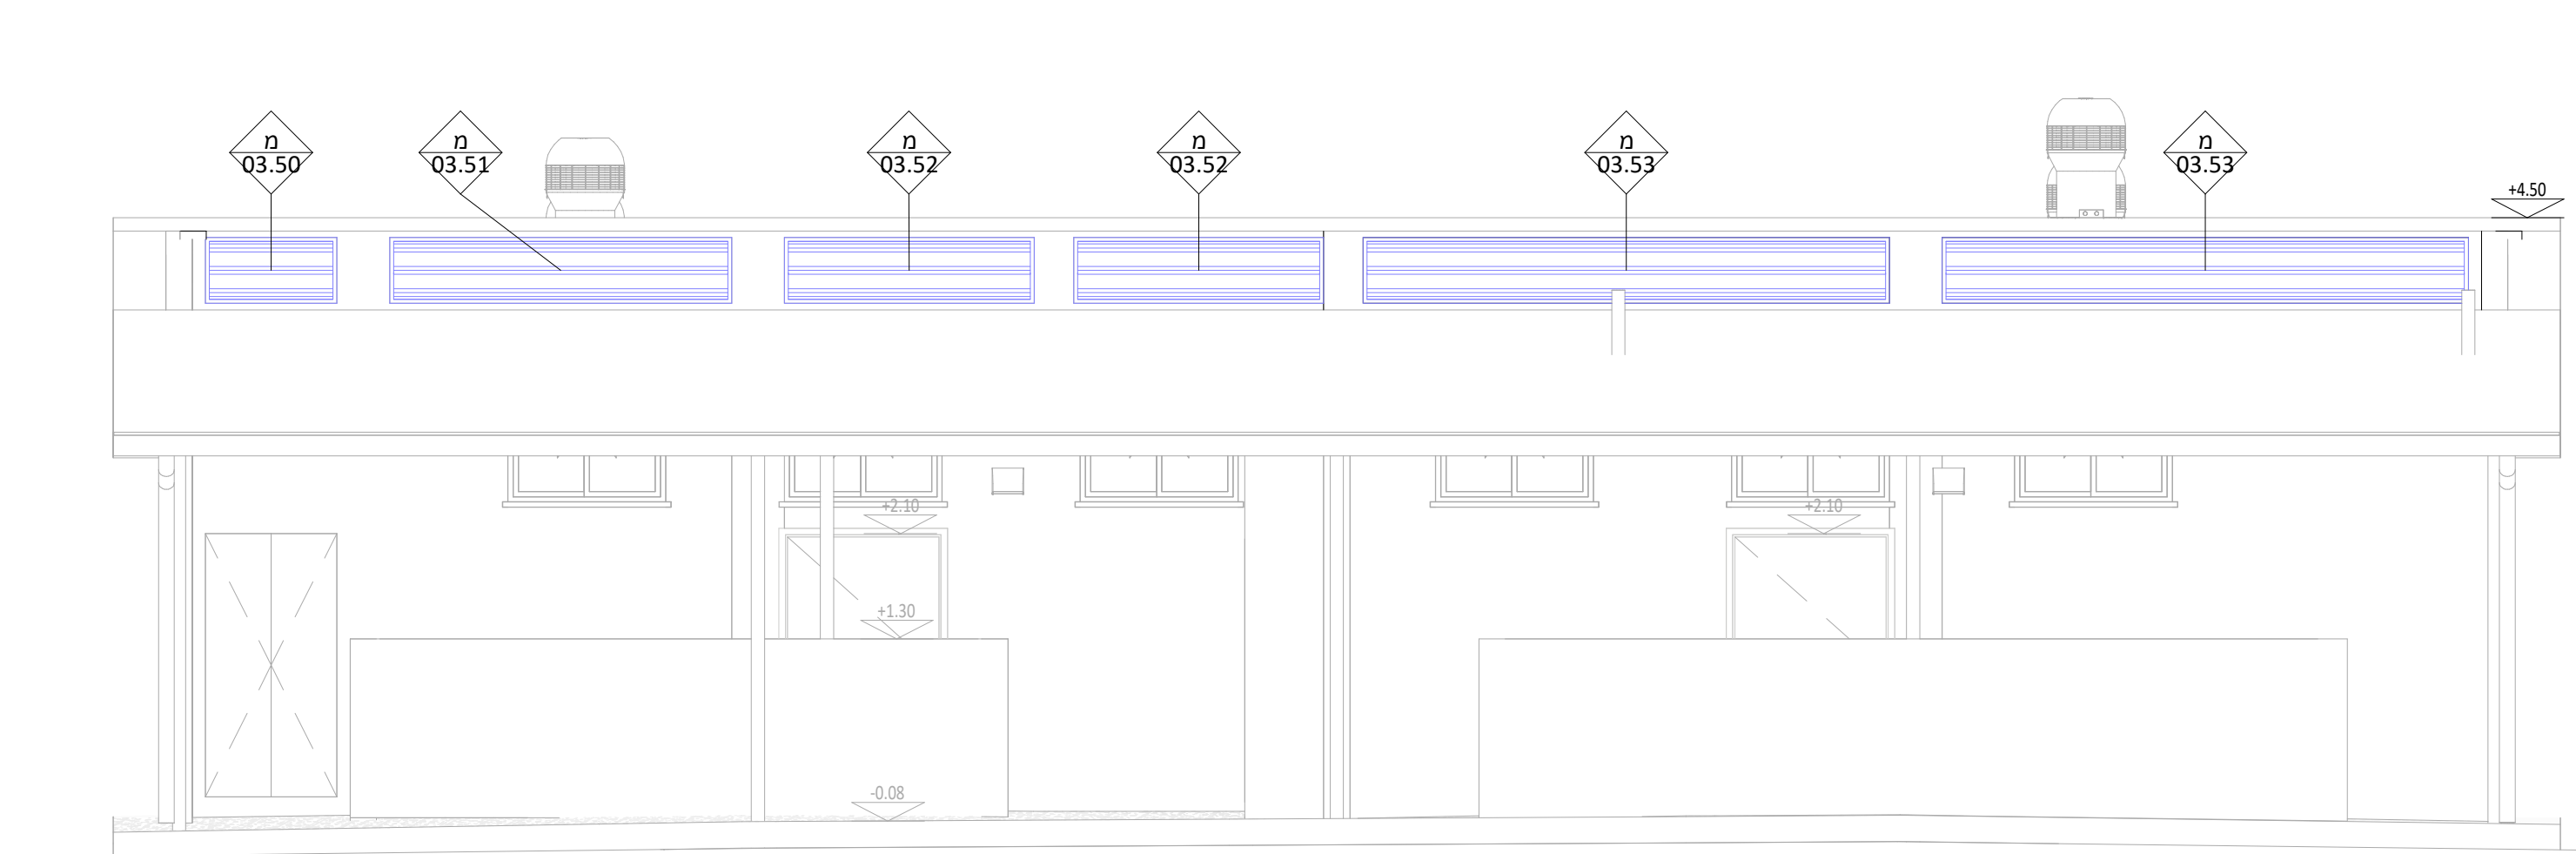

חזית למקבעי מסגרות - רפפות

1 : 50

רפפה קבועה קומפלט עם רשת	גובה:
רפפה קבועה מתועשת של פלדז כולל רשת בחלקה האחורי	רוחב:
גמר	צביעה ע"פ מפרט יצרן
חברה/יצרן	פלדז או ש"ע
הערות	מידות ילקחו בשטח לפני יצור





רפפות			
תג	כמות	רוחב	גובה
03.50	1	100	50
03.51	1	260	50
03.52	2	190	50
03.53	2	400	50

Detail Section B

1 : 25

Elevation Back

1 : 25

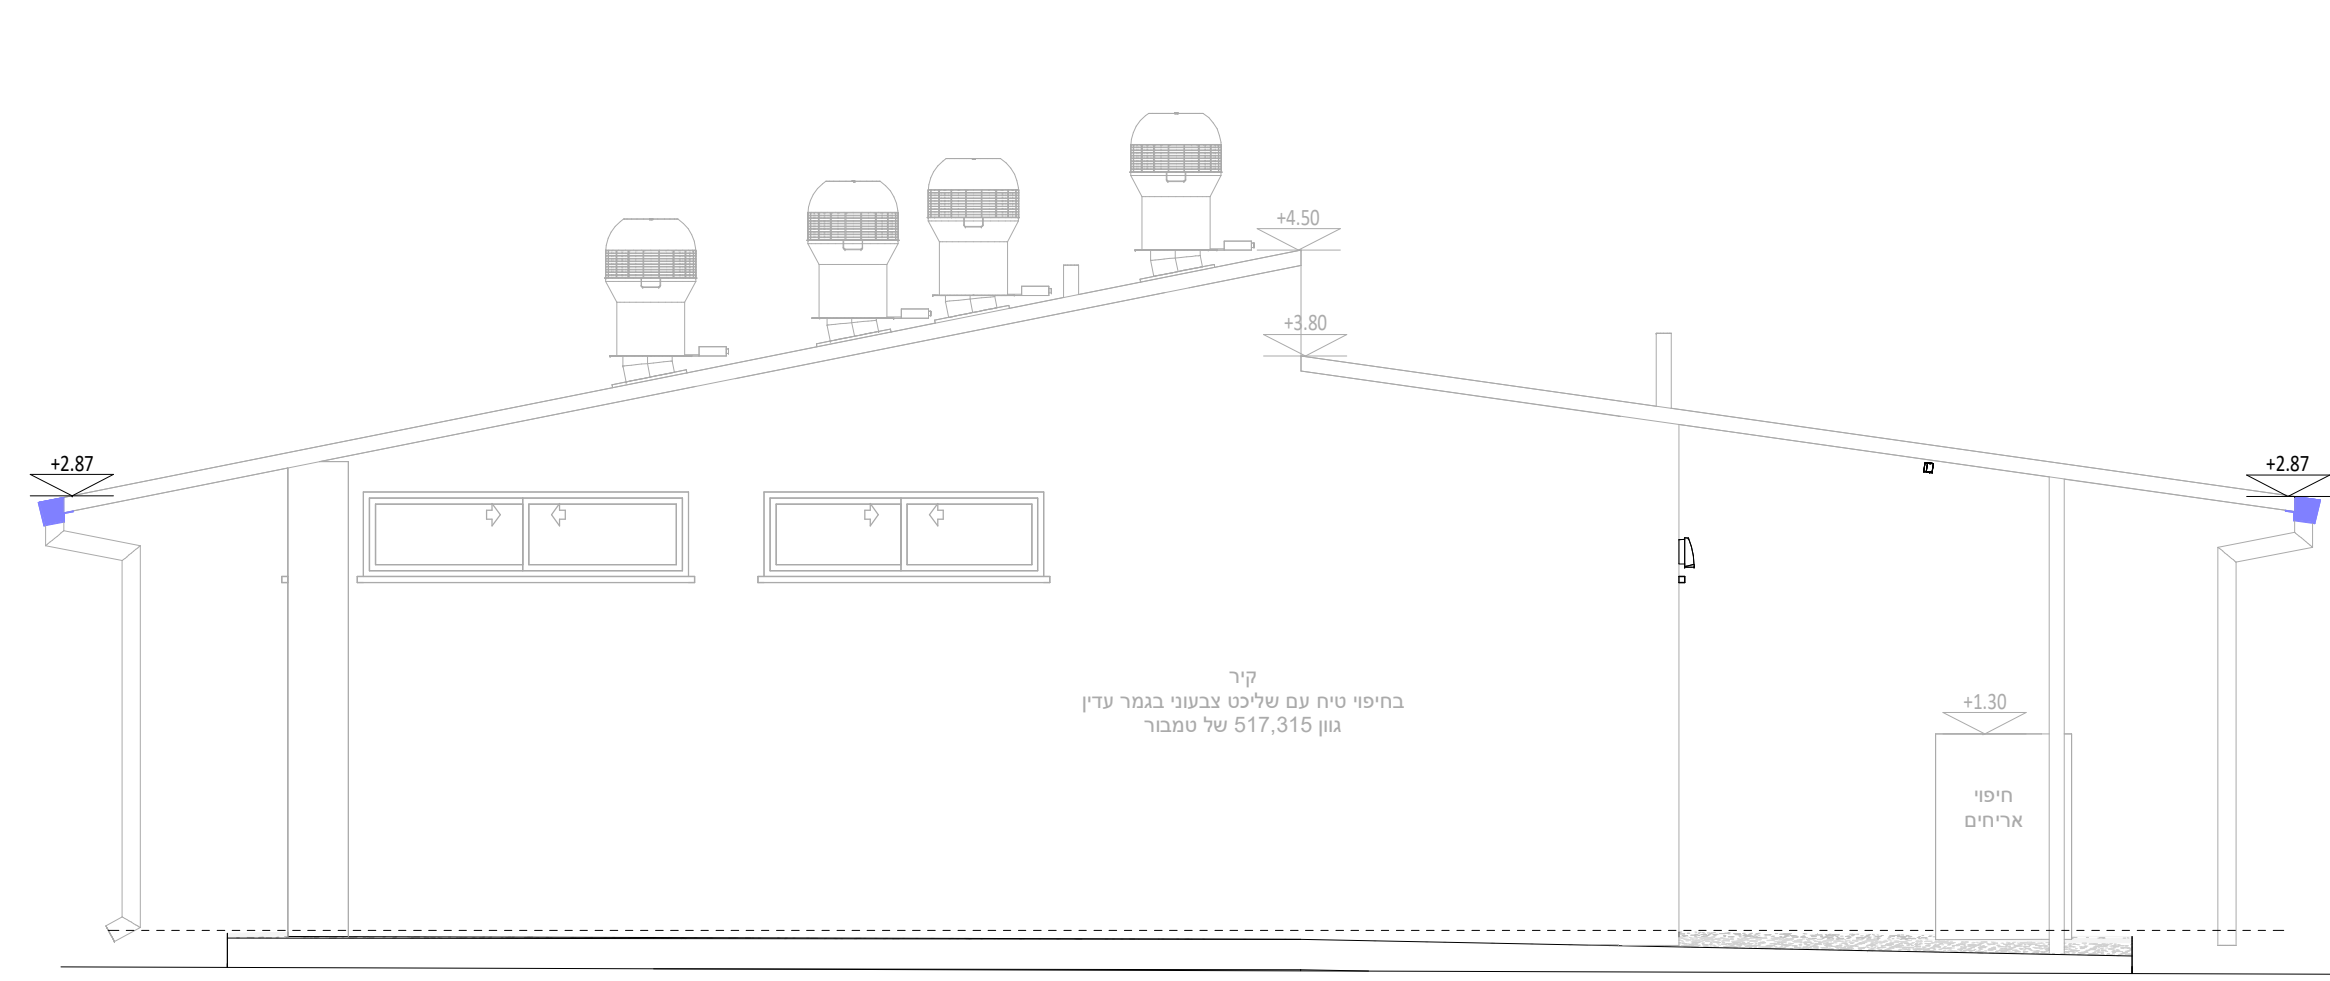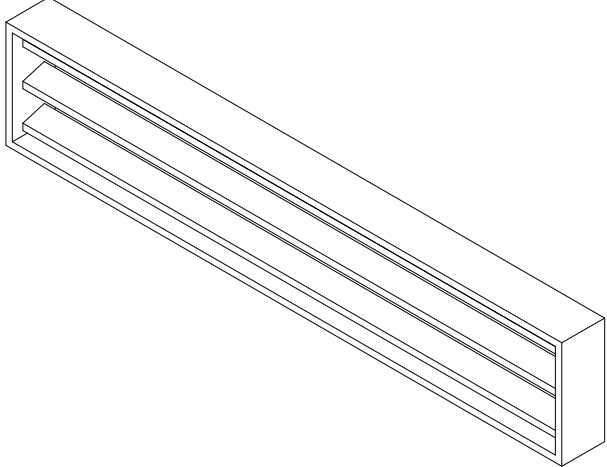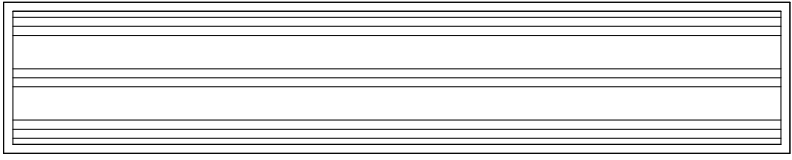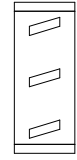


חזית למסגרות מזחלת

1 : 50




חתך מזחלה לניקוז גג

1 : 25

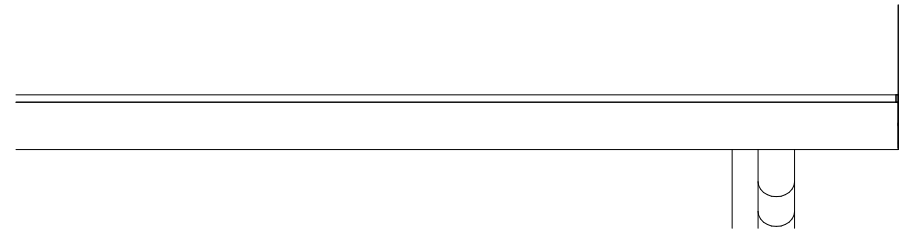

חזית מזחלה לניקוז הגג

1 : 25

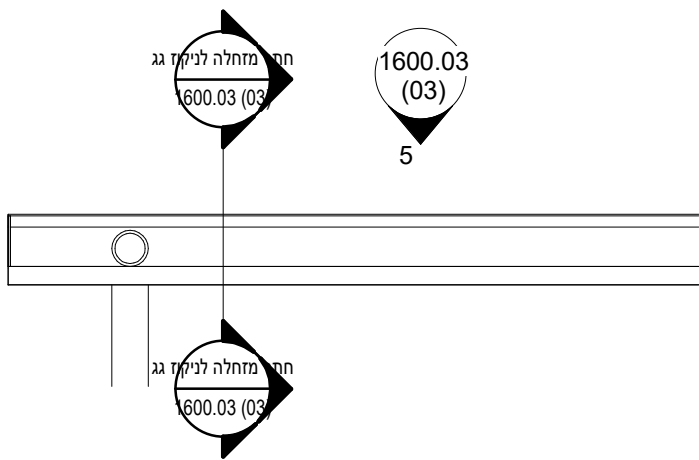

רפפה קבועה קומפלט עם רשת	גובה:
רפפה קבועה מתועשת של פלדז כולל רשת בחלקה האחורי	רוחב:
גמר	צביעה ע"פ מפרט יצרן
חברה/יצרן	פלדז או ש"ע
הערות	מידות ילקחו בשטח לפני יצור

קומת גג התמצאות רשימת מסגרות Callout -

1 : 25