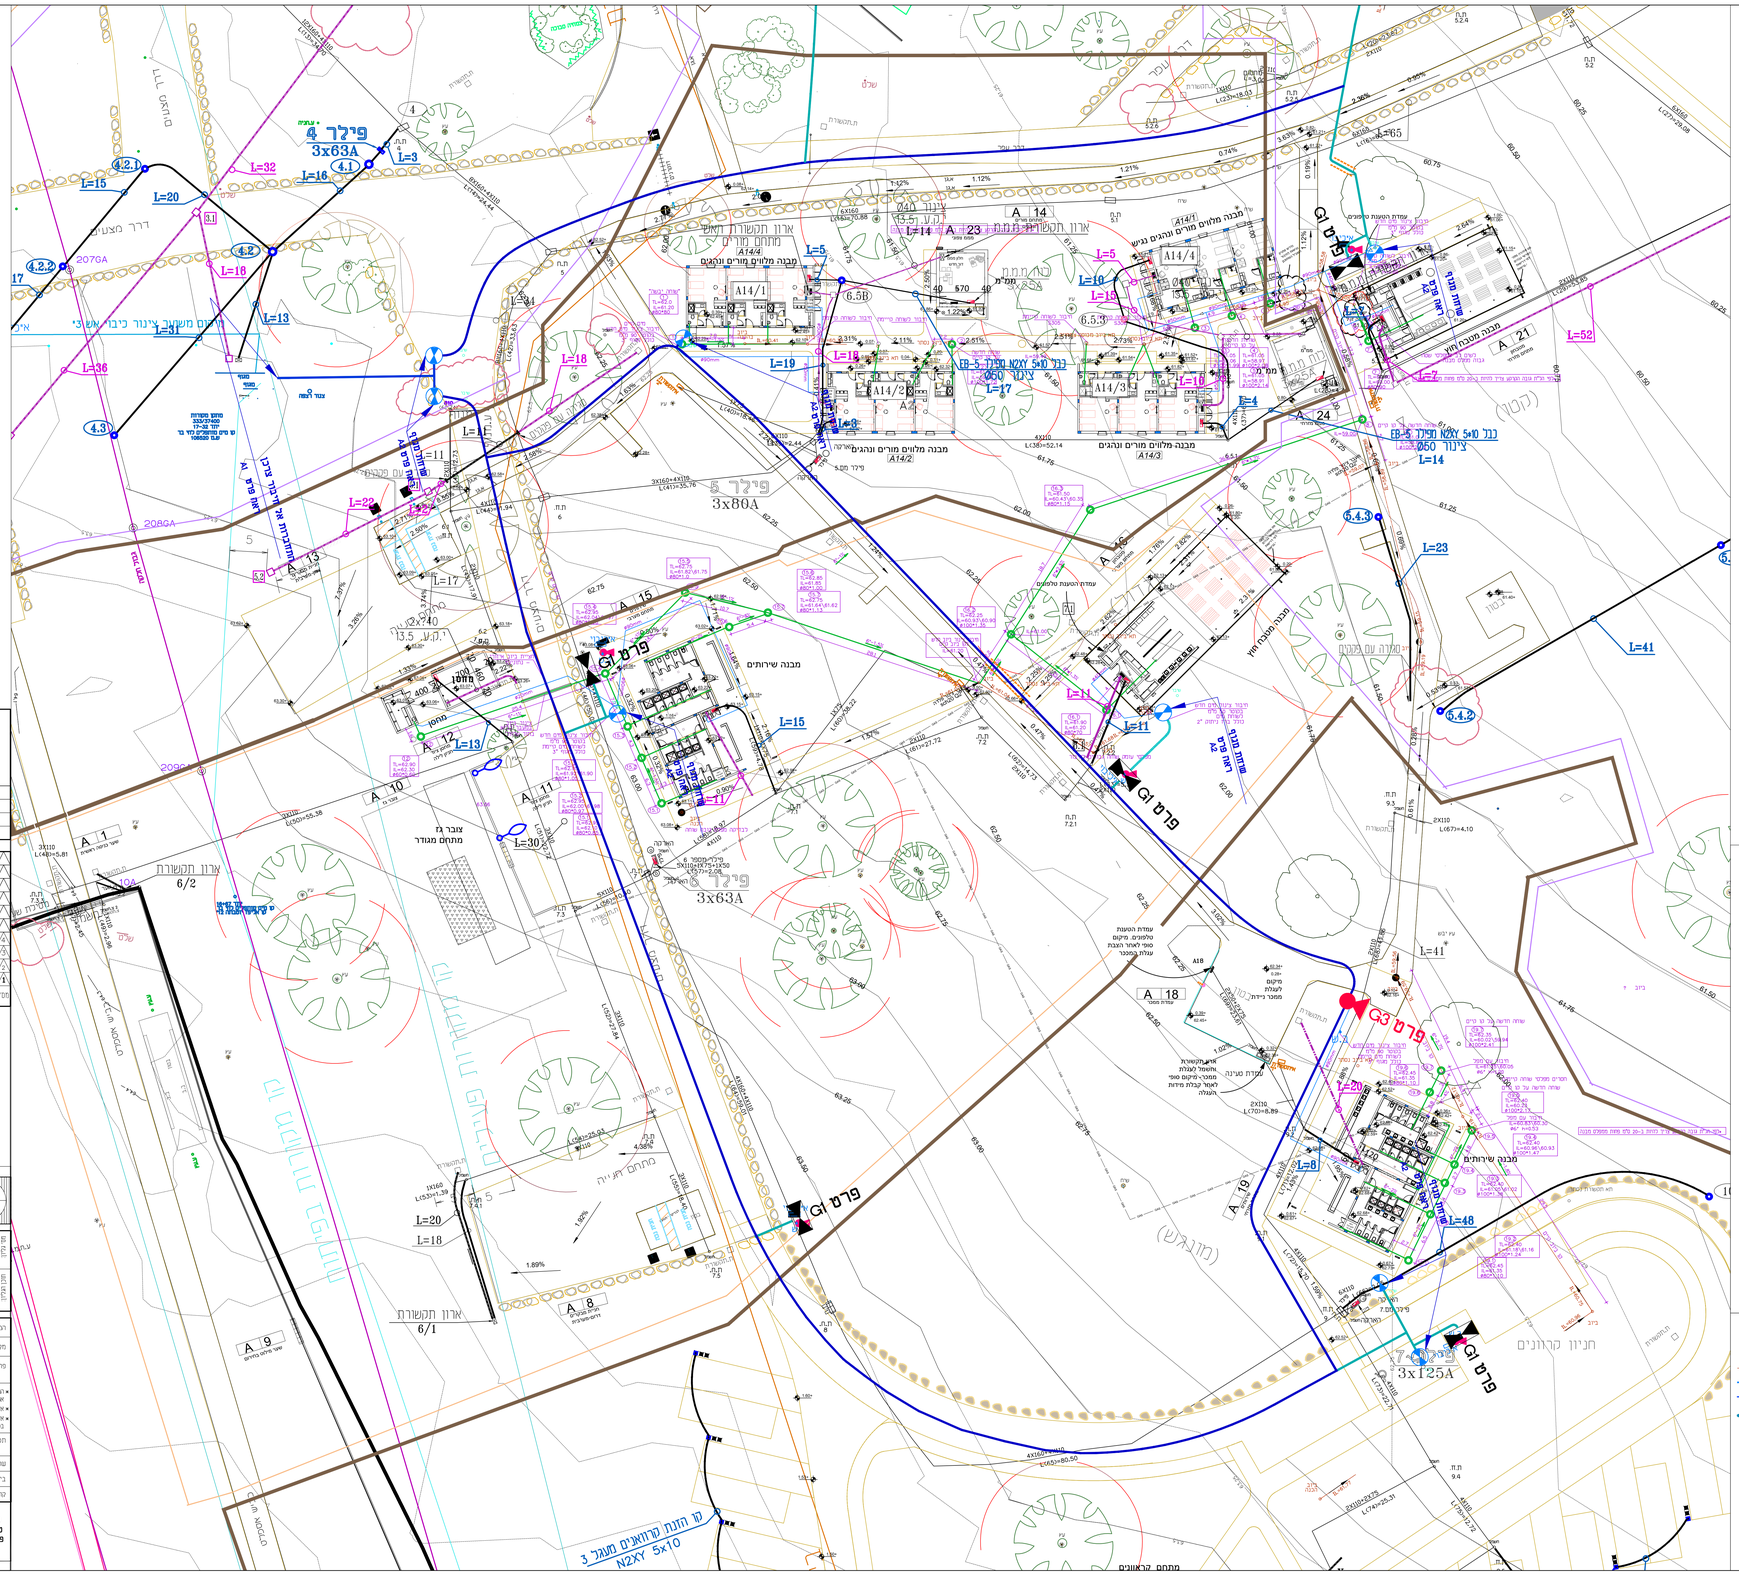

מס'	תאריך	עדכון	חתימה
1			
2			
3			
4	26.5.2024	עידכון תכנית אדריכלות	
5	24.7.2024	עידכון תשתיות	
6	5.5.2025	עידכון תשתיות	

תפוצה	
DANO	
NAGAV	
MKDD	
DTDD	
MKDD	
DYNAL	
DANO	

הערות:
1. צנרות מים המוזמים בתוך המגרש ומומנים בקרקע יהיו תפ"לאדיקן מצבלן דגמה ציגוי"קטגוריא עלן
2. צינורות ביוב המוזמים בתוך המגרש ומומנים בקרקע יהיו צינורות PVC מסוג "8-אל" בעומק מינימום 60 מלמ

הפסון	שבב	תאריך	חתימה
	עיון	2.11.2021	
	לאישור	12.9.2023	
	לפרוג	17.7.2025	26.7.2024
	לביצוע		

מס'	שט-1
מהדורה	
תאריך עדכון	17.7.2025
קנ"מ	1:250
שם	תכנית תשתיות מים וביוב

המזמין:	רשות הטבע והגנים
מקום:	יטבתה
פרויקט:	זזי בר יטבתה

המסמך אמור לבדיקה והכנת הצעת מחיר בלבד. כל הפרטים בכתב אם כל המידות והגדרים המפורטים כמו הבינוים על כל מקום או אי-התאמה.
אין לבצע מידות עי מדידה בשרטוט.
אין לעשות כל שימוש בתכנית זו אם בגרסות הבסיסים בה כלא אישור בכתב מהמזמין.

תכנון:	אילנה גרשביץ	תחום:	מים
שרטוט:	אילנה	תאריך מבוא:	3.12.20
בגרסה:	מס עבודה:		16676

מתכננים
צמח ד.נ. עמק הירדן 15132
בניין המועצה האזורית
טל. 04-6237926
פקס. 04-6444039
www.atk.co.il e-mail ilana@atk.co.il

פרט הגנה על ציוד בפעולה הצפלבות ציוד ביוב ומים

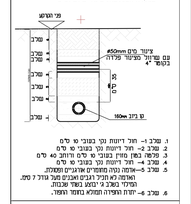

1. מכל 1- חוד דיזיות עבי בצבוני מי מלים
2. מכל 2- חוד דיזיות עבי בצבוני מי מלים
3. מלמה (מם) מוין בצבוני מי מלים ורוחב מ מלים
4. מכל 4- חוד דיזיות עבי בצבוני מי מלים
5. מכל 5- אוזמה נמה מחמדים אוגבים ומסמלה. האוזמה לא תגיב לגבים ואבנים מגד בדד ל מם. המיחי בשכב ג' בקוטר בשד שכבות.
6. מכל 6- יחוד הפיזה המולא בחומר המפוז.

צנורות מעבילים

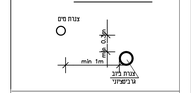

הנחיות להנחת צנרת תת קרקעית

3. צינורות מעבילים
3.1 הבדיקה המוסמך ית שלד ומנות ומכולת מכולם נמנה יהיה. ראשית שנו מכר מהיד אמנים.
3.2 ביוב ביבוב לבין מים בחתך מחיד נמוך מקיבוד מים. מפרים מאבר בין מחתך ציבוד ומים המחתך ציבוד הבבוב מחיד אבנים יהיה 0.50 מכר המים.
3.3 המנהה שאי אפשרות בכמלא את הדרישה ובין מיב הבבוב בחתך מים בבחינה נאמה מהבדיקים הנאמה
3.4 שהוה מאבר של ל מ מכר על מב ציבוד הבבוב.
3.5 שלמה (מם) מבבוב ציבוד הבבוב מבינלי שב מ מים.
3.6 בבמקרה שבמקרה מרחק מים ובבוב מיב ציבוד בחתך מחיד נמוך מ מ מ