

הערות:

- על הקבלן לוודא שהתכנית מבוצעת על פי המותר כחוק.
- הקבלן אחראי לדיווח על כל סטיה מהיתר הבניה.
- המבצע אחראי לבדיקת התכנית ולהתאמתן למקום.
- בכל מקרה שמתגלה סטייה או אי התאמה ולתאמתן למקום.
- אין לקבוע מידות על ידי מדידה בשטח.
- המבצע אחראי לכך שכל האלמנטים והאביזרים עומדים בדרישות חוק התכנון בניה והגנה בע"ח וכן תוקן ישראלי.
- מהדסה לאו ויועץ אשר שמו רשום מעל שם האדריכל בתכנית זו, נושא לבדו באחריות המקצועית והחזית לתכנית.
- התכנית והרעיונות הגלומים בתכנון הם רכוש של המתכנן ואין לעשות בכך שימוש ללא אישור.
- יש לקרוא תכנית זו ביחד עם תוכניות יעצם רלוונטיות ותכנית קונסטרוקציה

שינויים:

מ.ס.	תאור	תאריך	חתימה

המקום/המזמין:



שם הפרויקט:

חניון לילה חי בר יטבתה

Sheet Name:

מטבח גדול מבנה מספר 06 (A-16) פרטים-מקבעי מסגרות מטבח גדול

Scale:

As indicated

Date:

12/04/2026 08:18:55

Checked By:

Designer


Drawn By:

Author




Weinstein Vaadia Architects
וינטשטין ועדיה אדריכלים


מ
301

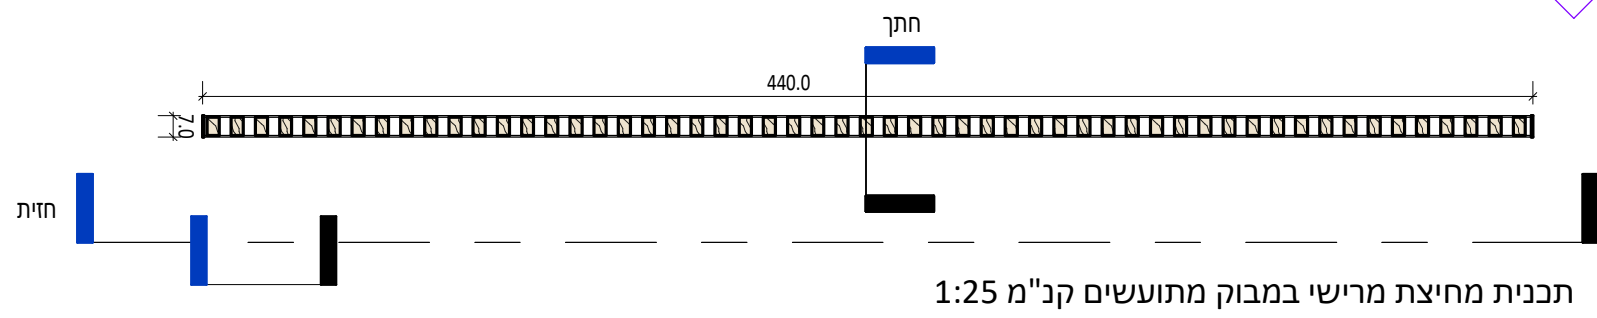


תכנית מחיצת מרישי במבוק מתועשים קב"מ 1:25

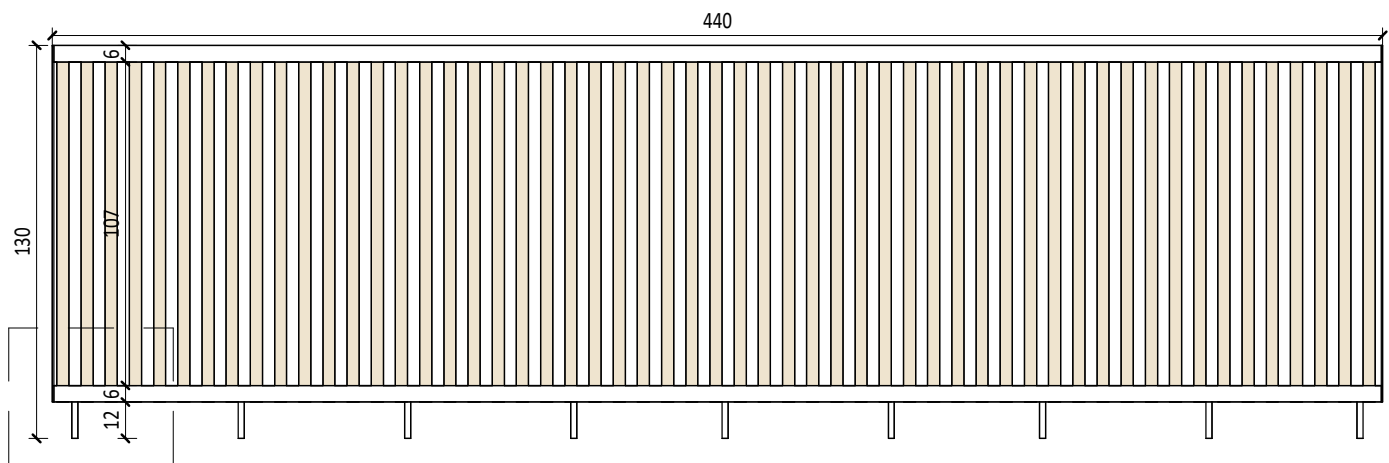


חזית 1
1 : 25

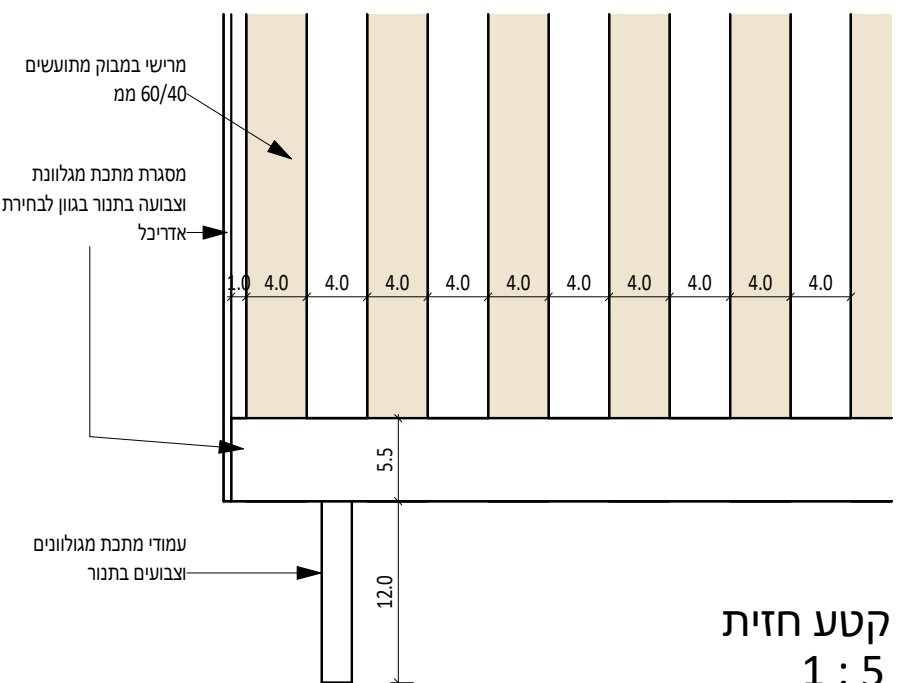

קטע חזית
1 : 5

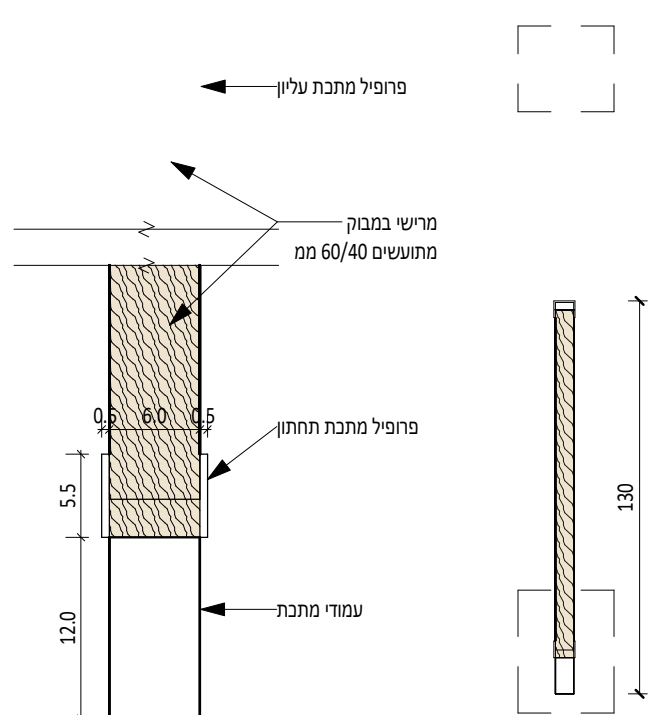


חתך 1:5

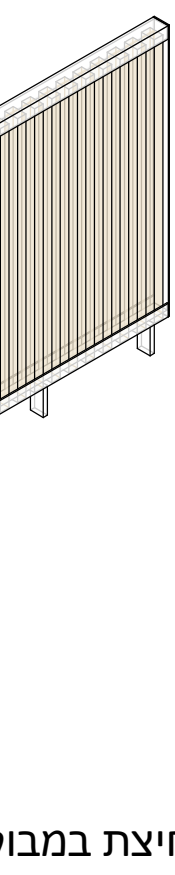

מחיצת במבוק מתועש

מ
302

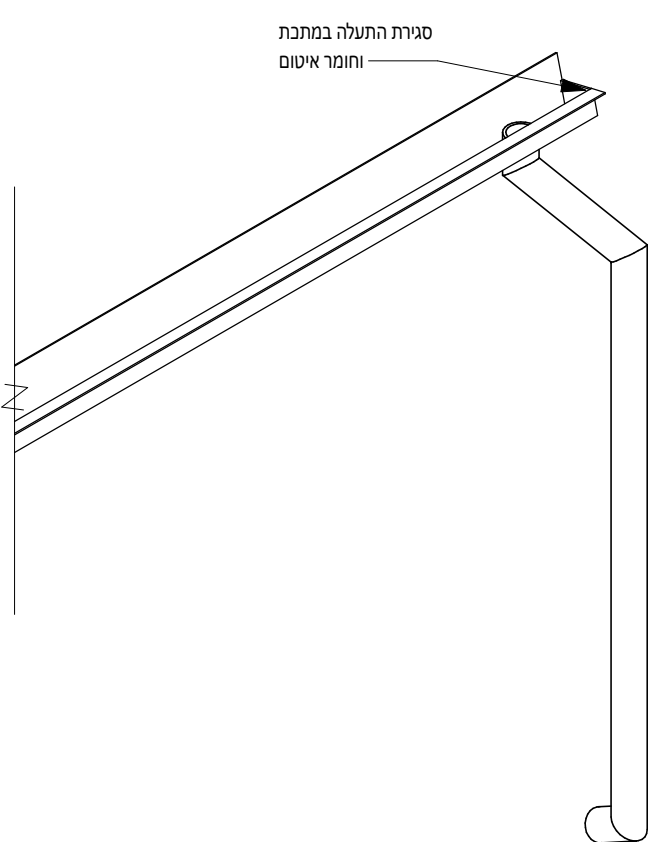


תעלת ניקוז מי גשם


מיקום	מאפיינים
מסכה חזית מבנה מספר 5	כמות
כמות	2
פרטים	ע"פ פרטים אדריכלות
תיאור	חרישי במבוק מתועש בחתך של 4/6 בגובה 200 סמ שחוגרים לקונסטרקציה פלדה מגולונת וצבועה בתנור בגוון לבחירת אדריכל.
יצרן/חברה	חרישי במבוק דגם X-TREME של חברת MOSO ע"י קנה קש או שריו תואם לחפצים היצור של החרישים המוגדרים
פרזול	שינון חרישי הבמבוק לקונסטרקציה פלדה מגולונת וצבועה בתנור. ע"פ פרט אדריכלי שקרוני
הערות	חרישי במבוק מתועשים יעמדו בחתך אש החדש. יש לקבל שריושי שבונה לפני ביצוע של הפרטים לאישור אדריכל וקונסטרקטור. גוונים סופיים לבחירת אדריכל

פרט תעלת מי גשם
1 : 10


מ
303

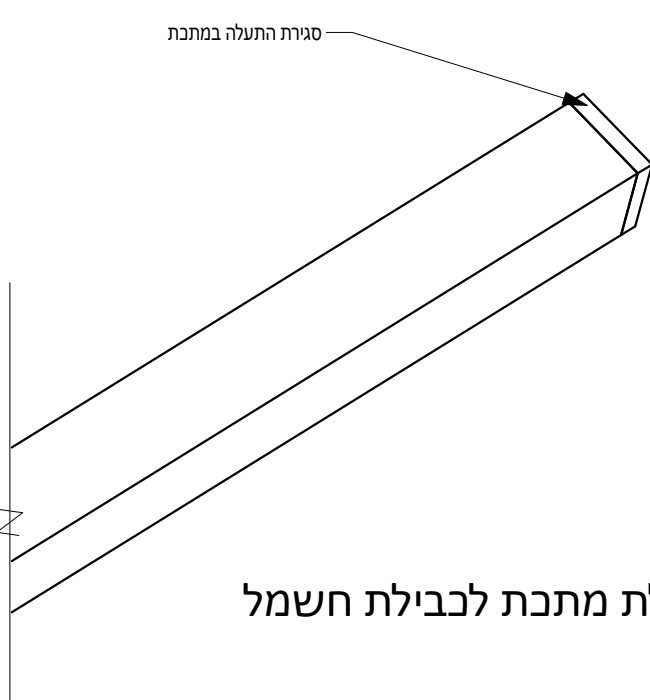


תעלת מתכת לכבילת חשמל

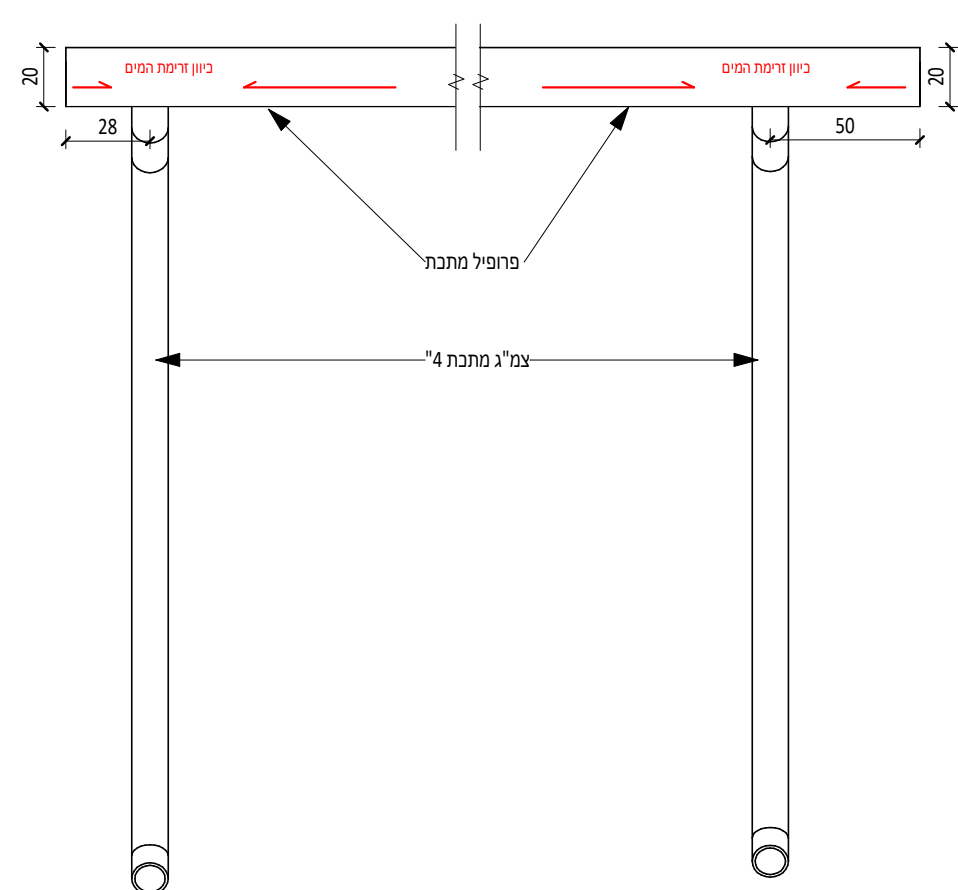

חזית 2
1 : 25

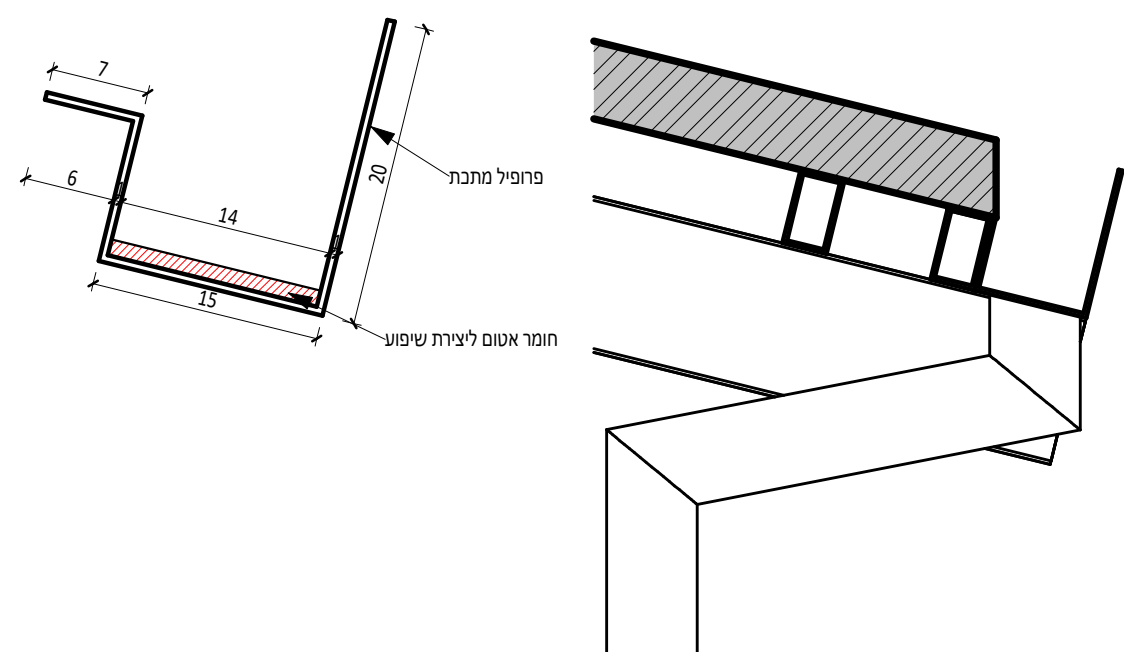

חתך פרופיל 1
1 : 5

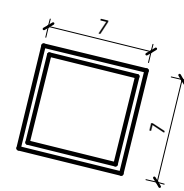

חתך פרופיל 1
1 : 5