

הערות:

- על הקבלן לוודא שהתכניות מבוצעות על פי המותר בחוק.
- הקבלן אחראי לדיווח על כל סטיה מהיתר הבניה.
- המבצע אחראי לבדיקת התכניות ולהתאמתן למקום.
- בכל מקרה שמתגלה סטייה או אי התאמה עליו להודיע למתכנן.
- אן לקבוע מידות על ידי מדידה בשרטוט.
- המבצע אחראי לכך שכל האלמנטים והאביזרים עומדים בדרישות חוק התכנון בניה והגנה בעלי חן תכן ישראלי.
- מהנדס ואו יועץ אשר שמו רשום מעל שם האדריכל בתכנית זו,
- נושא לבדו באחריות המקצועית והחזיתית לתכנית.
- התכנית והרעיונות הגלומים בתכנון הם רכוש של המתכנן ואין לעשות בכך שימוש ללא אישור.
- יש לקרוא תכנית זו ביחד עם תוכניות יעצים רלוונטיות ותכנית קונסטרוקציה

שינויים:

מס.	תאור	תאריך	חתימה

המקום/המזמן: Location/Client:



שם הפרויקט: Project Name:

חי בר יטבתה - מבנה מלווים

מס' הגיליון: Sheet Name:

1300
חדרי מלווים מוגשים מבנה
מס' 02 (A14-1)
פרסות אריחים מצורים

Sheet №:

קני"מ: Scale:

As indicated

תאריך: Date:


04/08/2025 15:29:49

אחראית: Checked By:



Designer

שרטטת: Drawn By:

Author

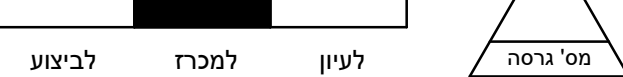

Weinstein Vaadia Architects
וינשטין ועדיה אדריכלים

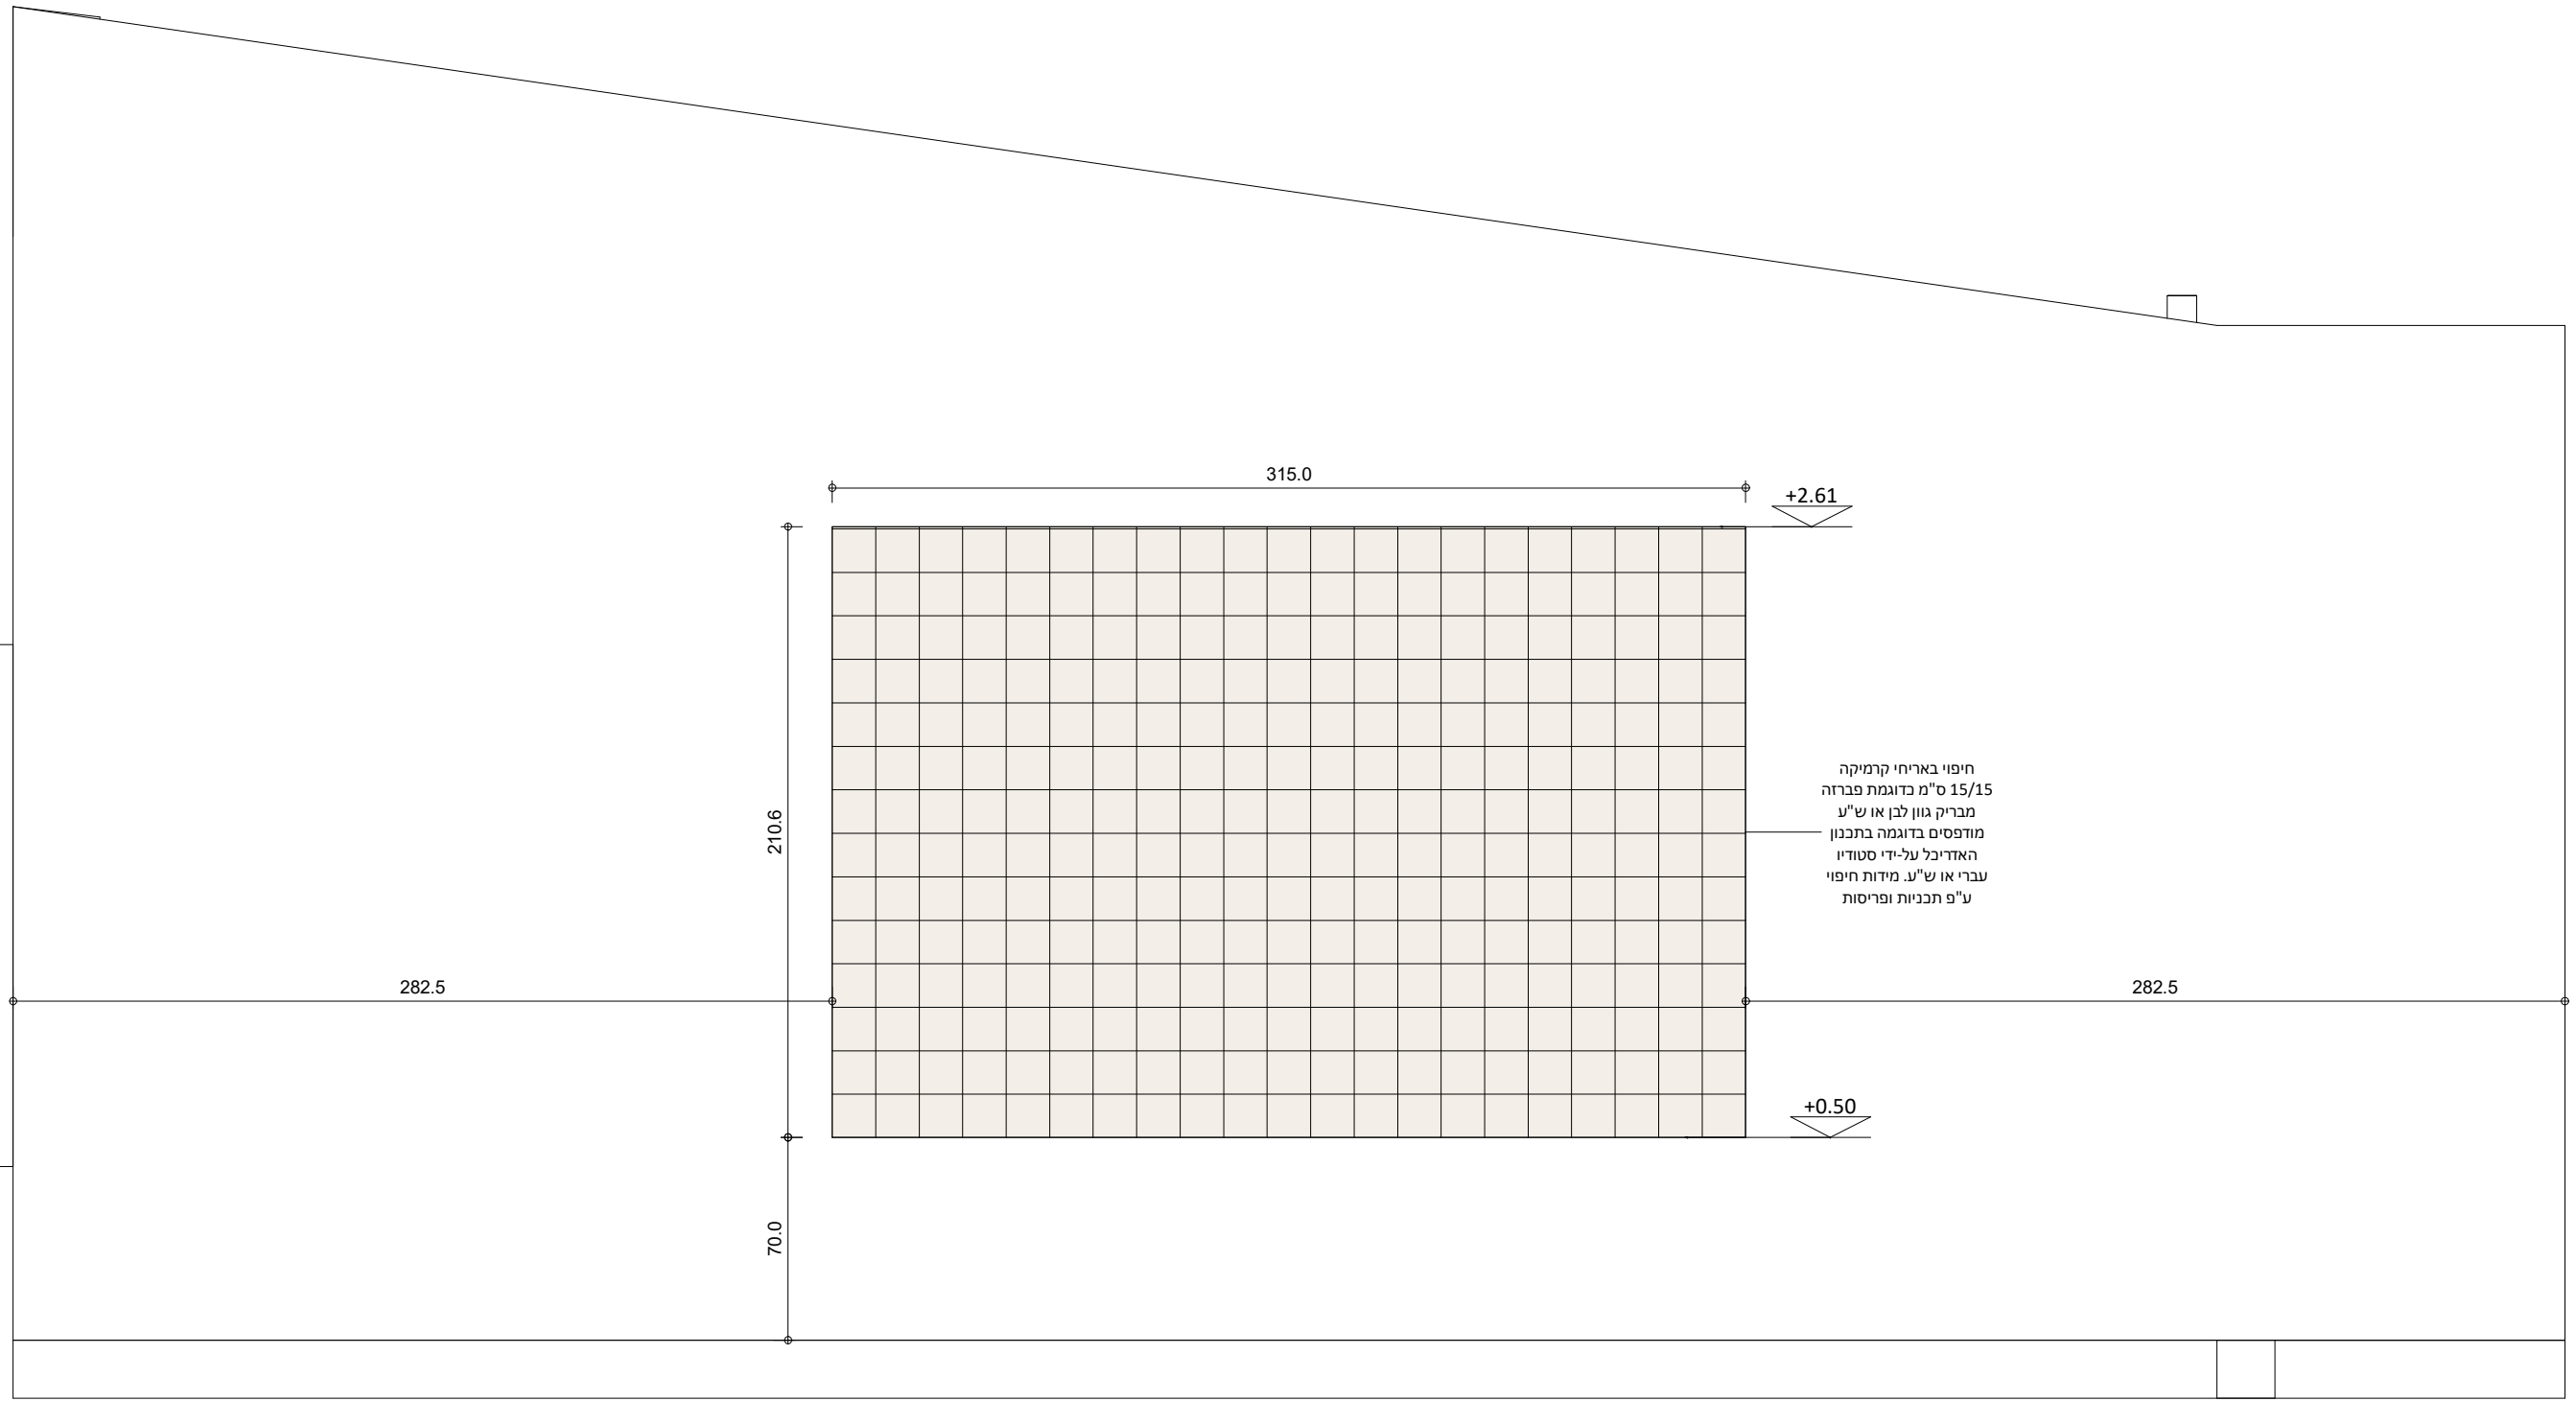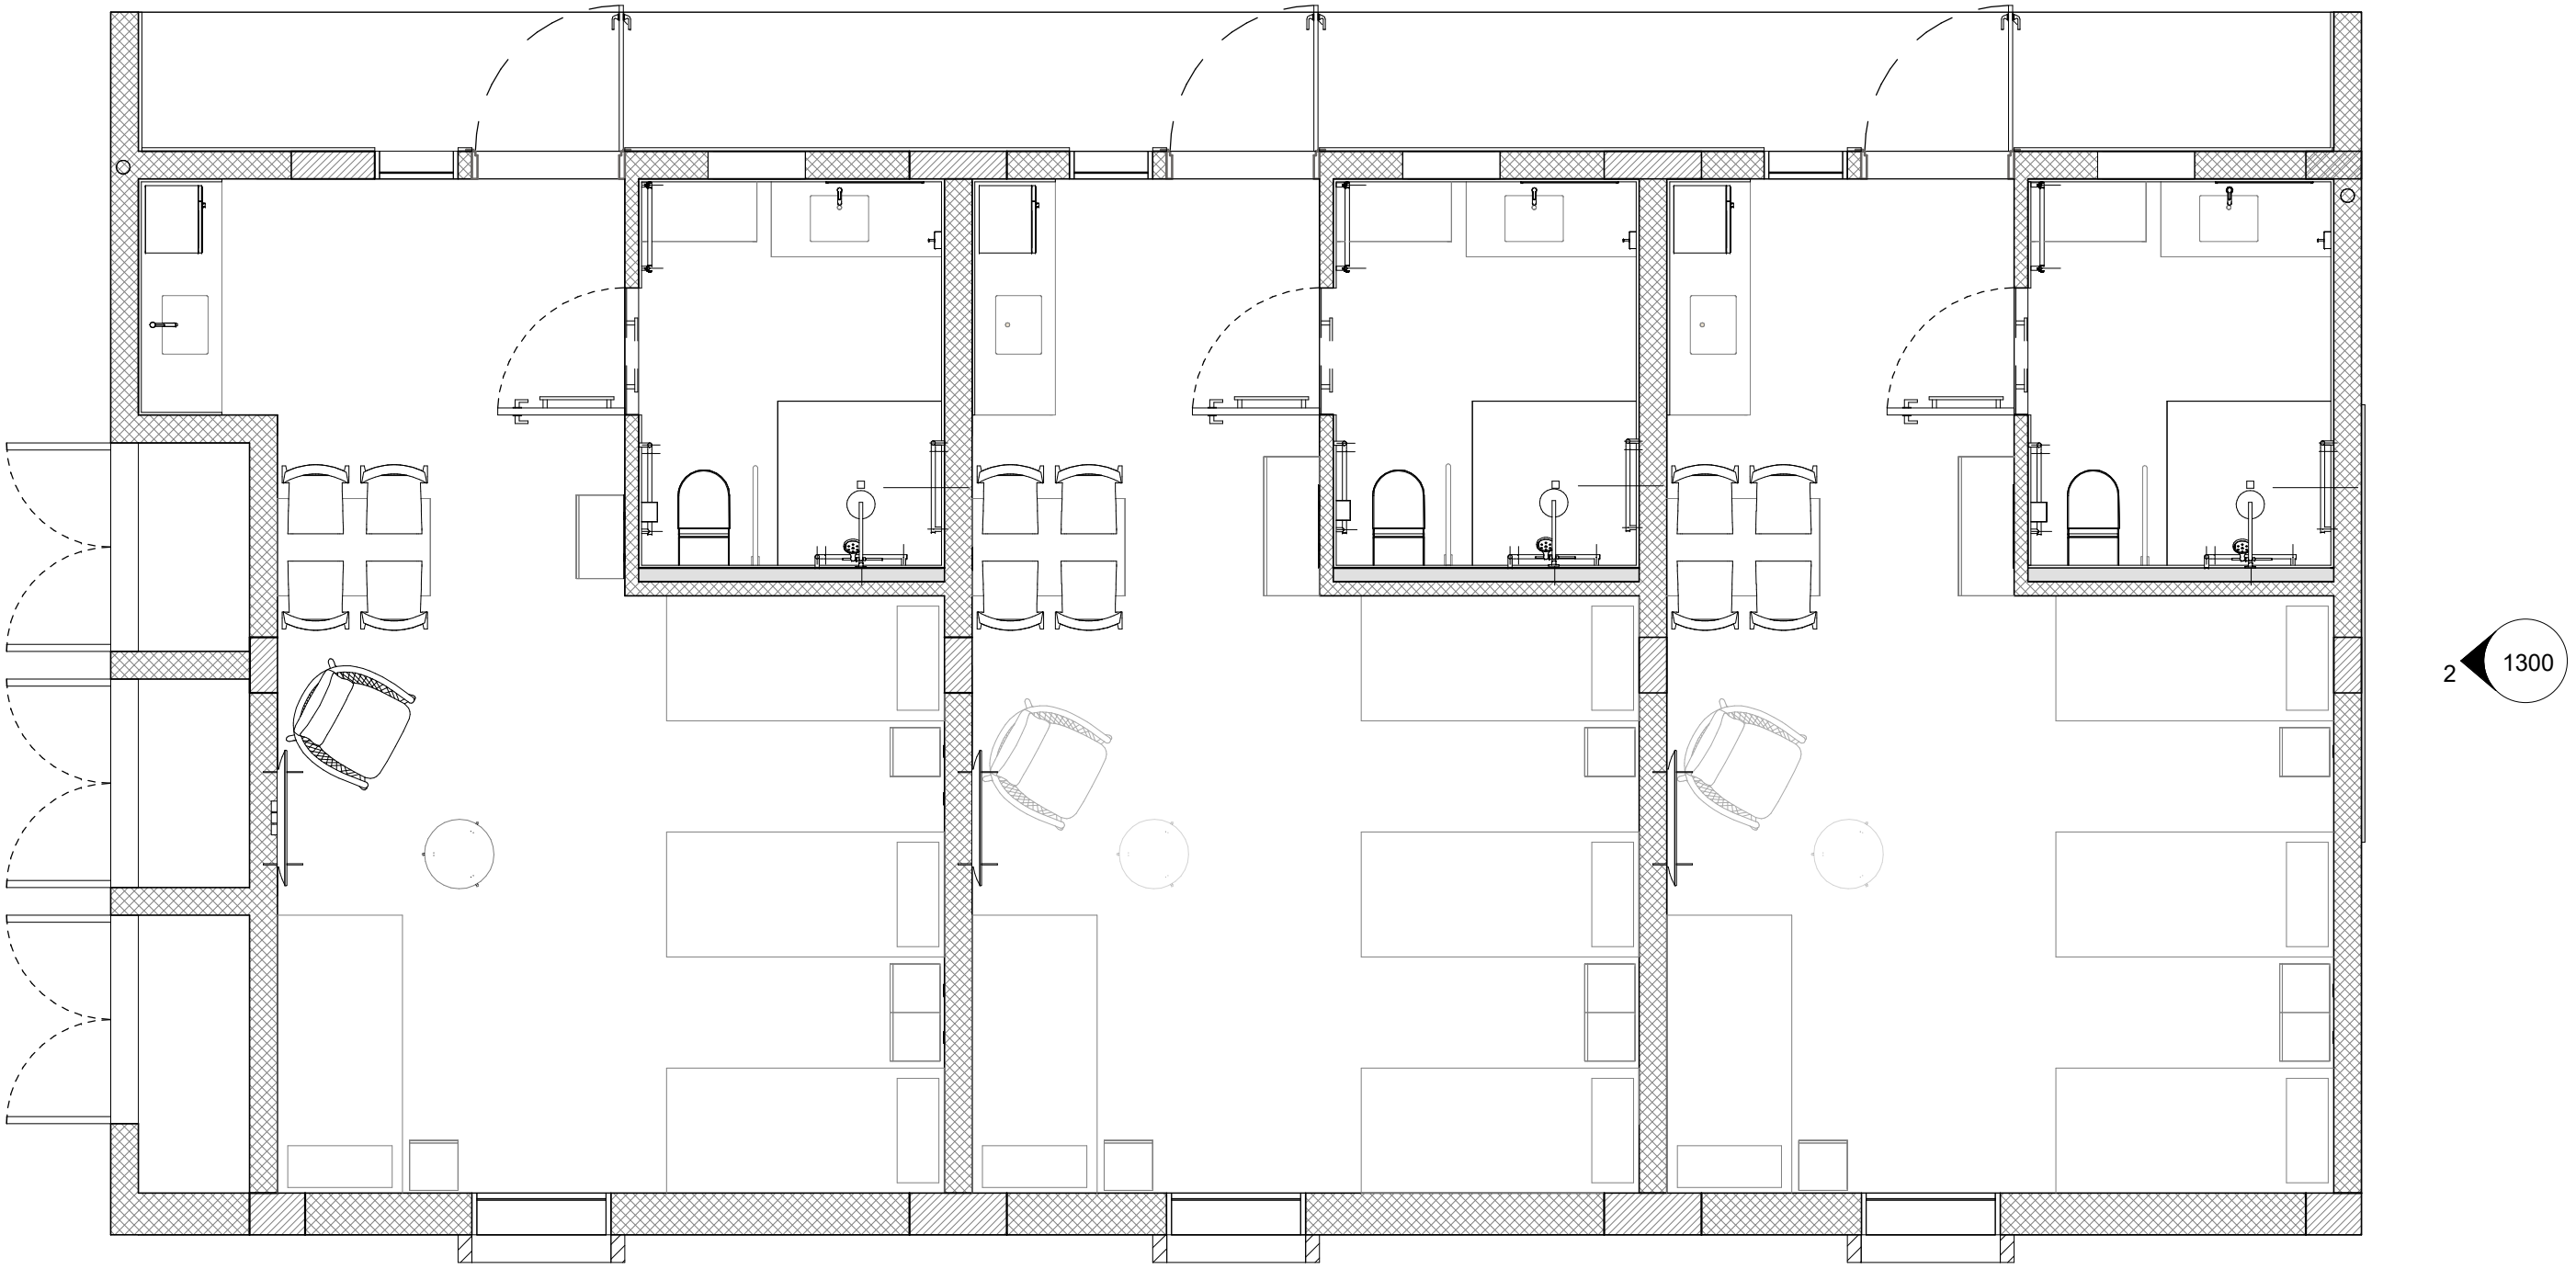

פרסות אריחים מצורים
1 : 50