

הערות:

- [illegible]

שינויים:

מס.	תאור	תאריך	חתימה

Information/Client : המקום/המזמין



שם הפרויקט:

ח'י בר'יטבתה - מבנה מלווים

et Name: חדרי מלווים מונגשים מבנה מס' 02 (A14-1) רשימת דלתות	שם הגיליון: 1400 (02) Sheet N°
--	--

e:	As indicated	:n"ḡ
----	--------------	------

תאריך: 04/08/2025 15:29:52

Checked By: Designer: אחראי/ת:


Author: שרעטט/ה:



Weinstein Vaadia Architects
וינשטין ועדיה אדריכלים

מבנה מלווים מונגש - רשימת דלתות

50

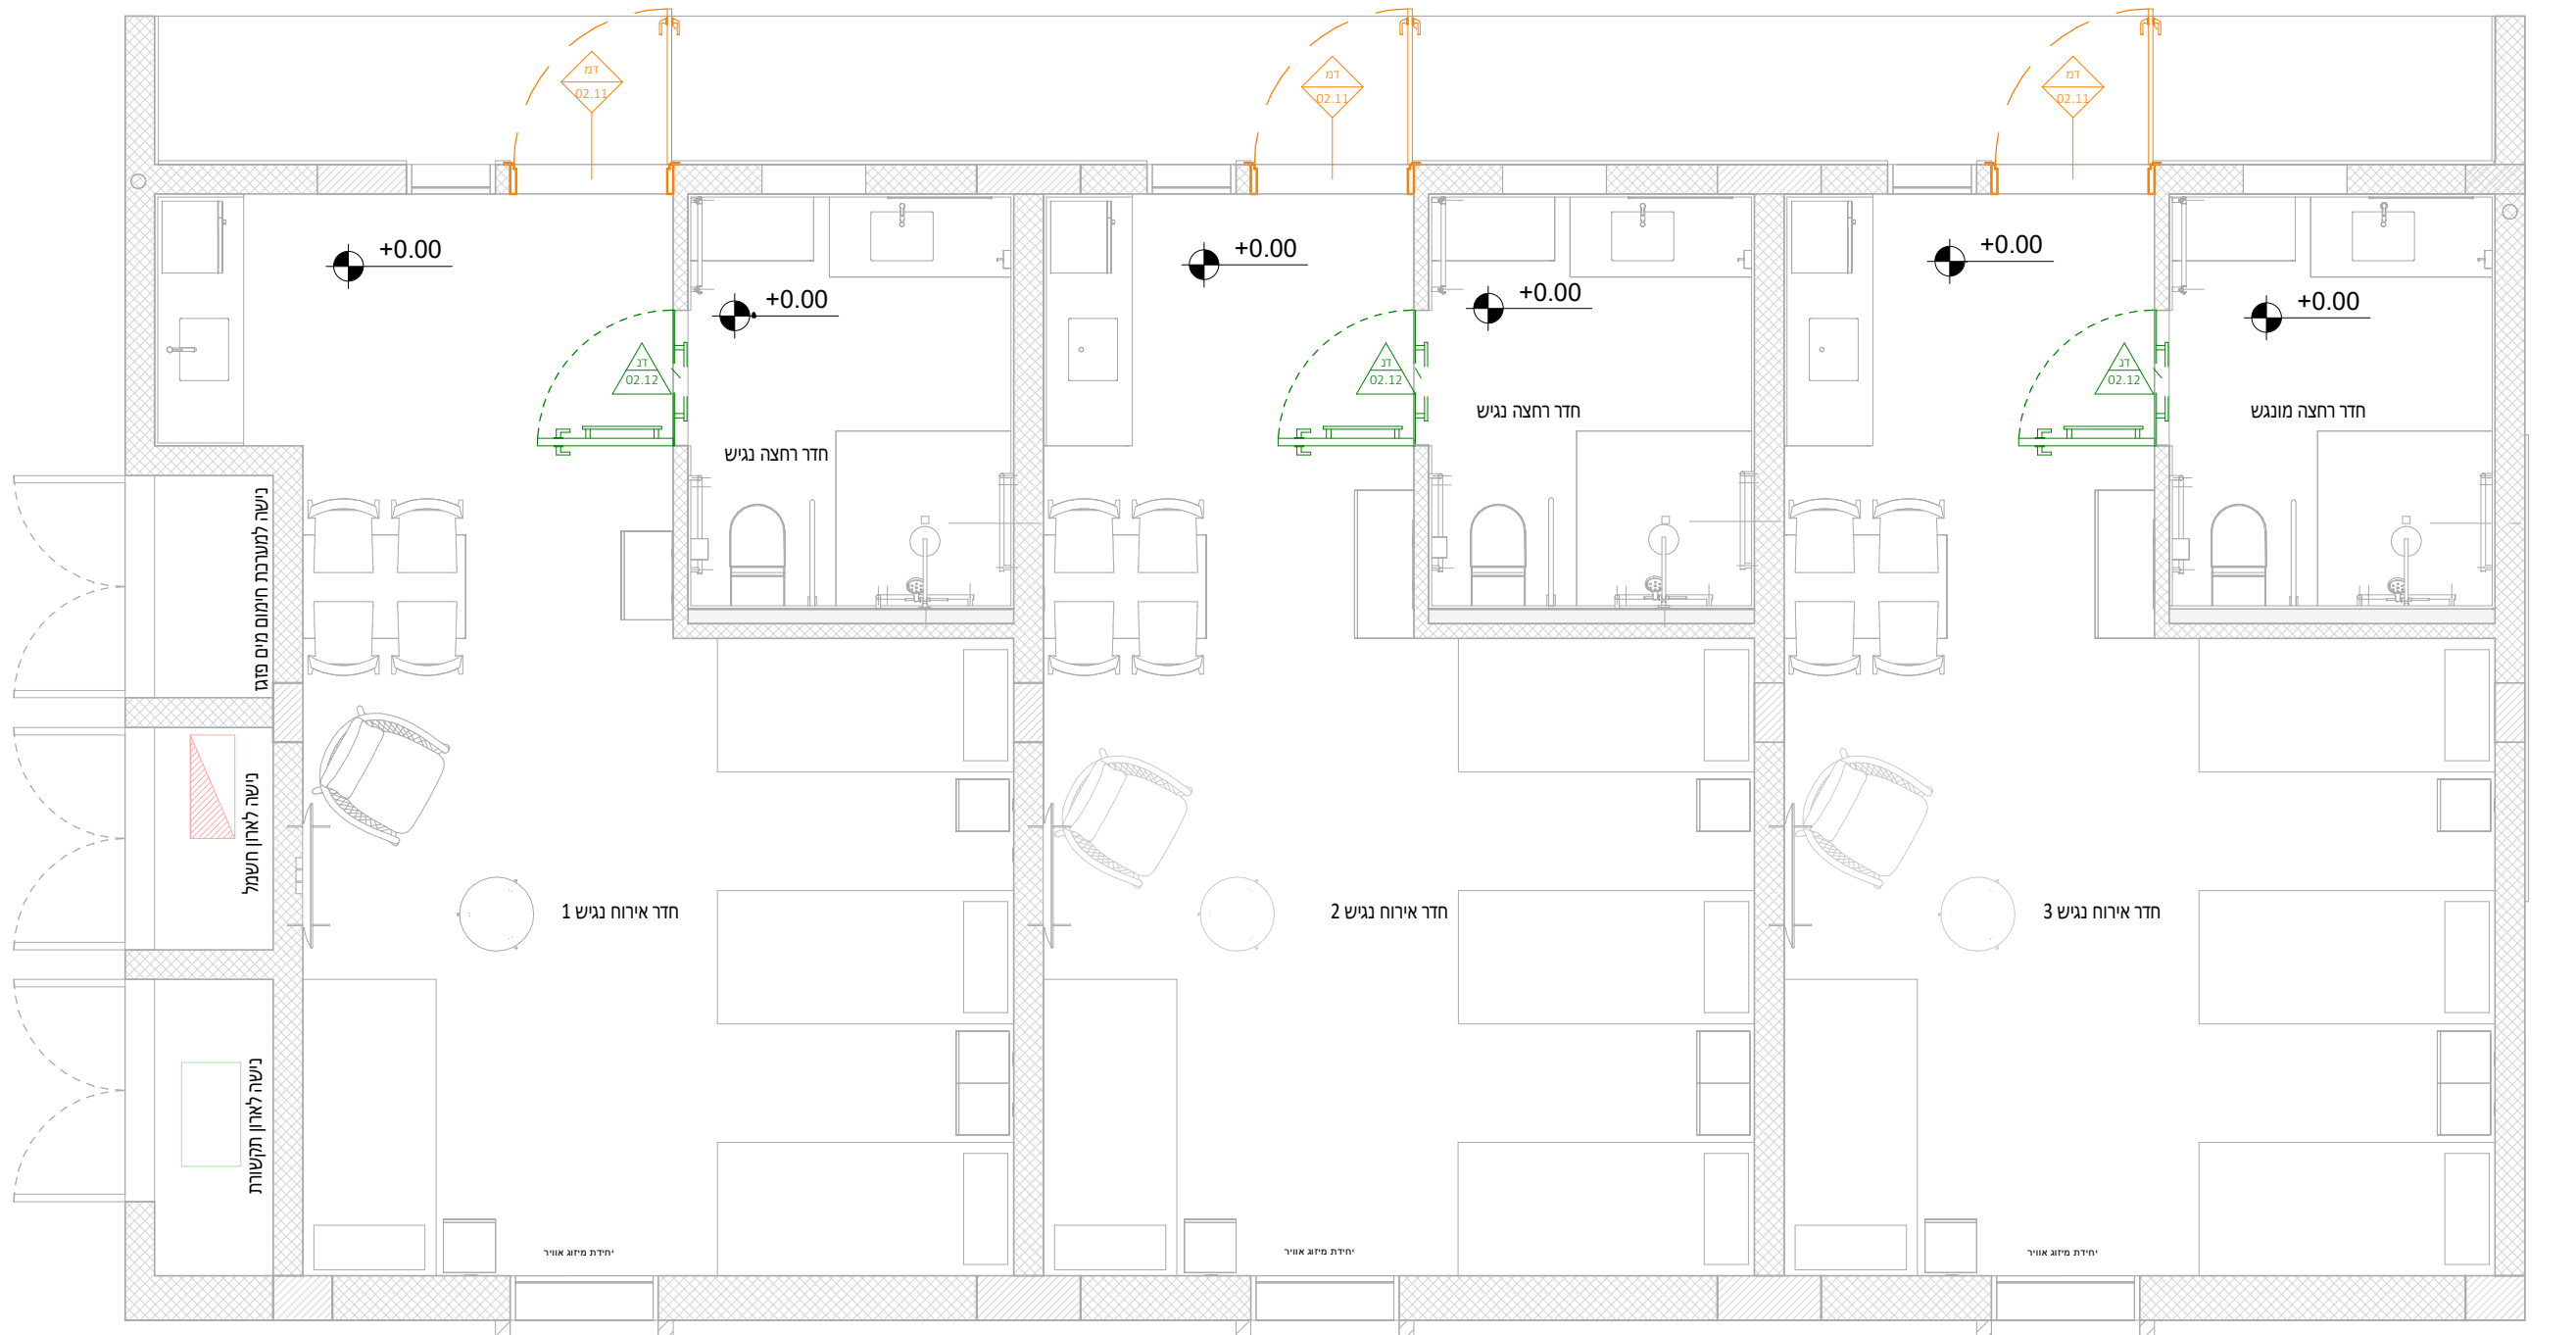

דלתות מסגרות מלווים מונגש			
תג	תיאור	כמות	הערות

דמ	02.11	דלת פח חד כנפית אקוסטית דגם 2104/1 קומפלט כולל משקוף תוצרת רינגל או ש"ע	3
----	-------	---	---

דלתות נגרות מלווים מונגש			
תג	תיאור	כמות	הערות

דג	02.12	פרימים יוניק אקווה לבן מונגשת כולל מוט אחיזה ע"פ תקן נגישות קומפלט כולל משקוף תוצרת פנדור או ש"ע	3
----	-------	--	---

גובה: 210	חובה: 110	 דלת פח חד כנפית אקוסטית דבמ/2104/קומפלט כולל משקוף תוצרת רינגל או א' ע"נ 100
		חובה נטו
		משקוף
		משקוף פח פלדה 2 מ"מ
		כנף
		כנף הדלת פח בעובי 1.5 מ"מ במגילוי צמר סלעים
		פרחול
		ציור ספר דגם רינגל 4.5*4
		צוהר
		ללא
		ידיות
		ידיית מנף דגם ECO D-21
		מנעול
		להחלפת מזמון ואישור אדריכל
		חברה/יצרן
		גוון
		גוון לבחירת אדריכל
		הערות
		כולל מנגנון ריסון נסחר

	פרימים יוניק אקוה ביאנקו לבן מגובשת כולל מוט אחידה ע"פ תקן בישיות להקפסת כולל משקוק תוצרת פנדר או ש"ע	210 גובה: 90 רוחב:
חבון	משקוק משקוק פרימים עשוי אלומיניום, פלסטיק, קשיח עם פס איטומה, המשקוק מחוץ משקוק צידיו לעיצוב הלבנות מדגם פרימים	משקוק כף פלנקסבור מצופה פורמיקה אי.פי.אל בעובי 1.5 מ"מ מעידה כלים להקפסת, בתחתית הדלת קלט פורמיקה עבה (7 עד 10 ס"מ) לעמידות מלאה גם במים
כנף	כנף צירים בסתרים פנימי ע"פ צירן	כנף 4001 ניקל בחרה בכולל עם מוט משכיבה ע"פ תקן בישיות משני צידי הדלת התקנה ע"פ הבחינות יוצאת בישיות
פרדול	אזור מגעול משקוק שטק כולל מגנבון תפוס פנים ניקל בעול	פרדול דלתות פנדר
גון	הערות	גון גון לבחירת אדריכל