

הערות:

- על הקבלן לוודא שהתכנית מבוצעת על פי המתור כחוק.
- הקבלן אחראי לדיווח על כל סטיה מהיתר הבניה.
- המבצע אחראי לבדיקת התכנית ולהתאמתן למקום.
- בכל מקרה שמתגלה סטייה או אי התאמה עליו להודיע למתכנן.
- אין לקבוע מידות על ידי מדידה בשרטוט.
- המבצע אחראי לכך שכל האלמנטים והאביזרים עומדים בדרישות חוק התכנון בניה והגנה בעלי חן תכן ישראלי.
- מהנדס וואו יועץ אשר שמו רשום מעל שם האדריכל בתכנית זו, נושא לבדו באחריות המקצועית והמוחזית לתכנית.
- התכנית והרעיונות הגלומים בתכנון הם רכושו של המתכנן ואין לעשות בכך שימוש ללא אישור.
- יש לקרוא תכנית זו ביחד עם תוכניות יעצים רלוונטיות ותכנית קונסטרוקציה

שינויים:

מס.	תאור	תאריך	חתימה

המקום/המזמן:



שם הפרויקט:

חניון לילה חי בר יטבתה

Project Name:

מס' הגיליון: 1400 (06)
שם הגיליון: מטבח גדול מבנה מספר 06
רשימת דלתות (A-21)

Scale:

As indicated

תאריך:


04/08/2025 15:53:12

אשראת:

Designer

שרטט/ה:

Author

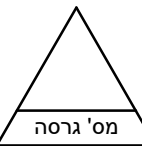


לביצוע

למכרז



לעיון

Weinstein Vaadia Architects
וינשטין ועדיה אדריכלים


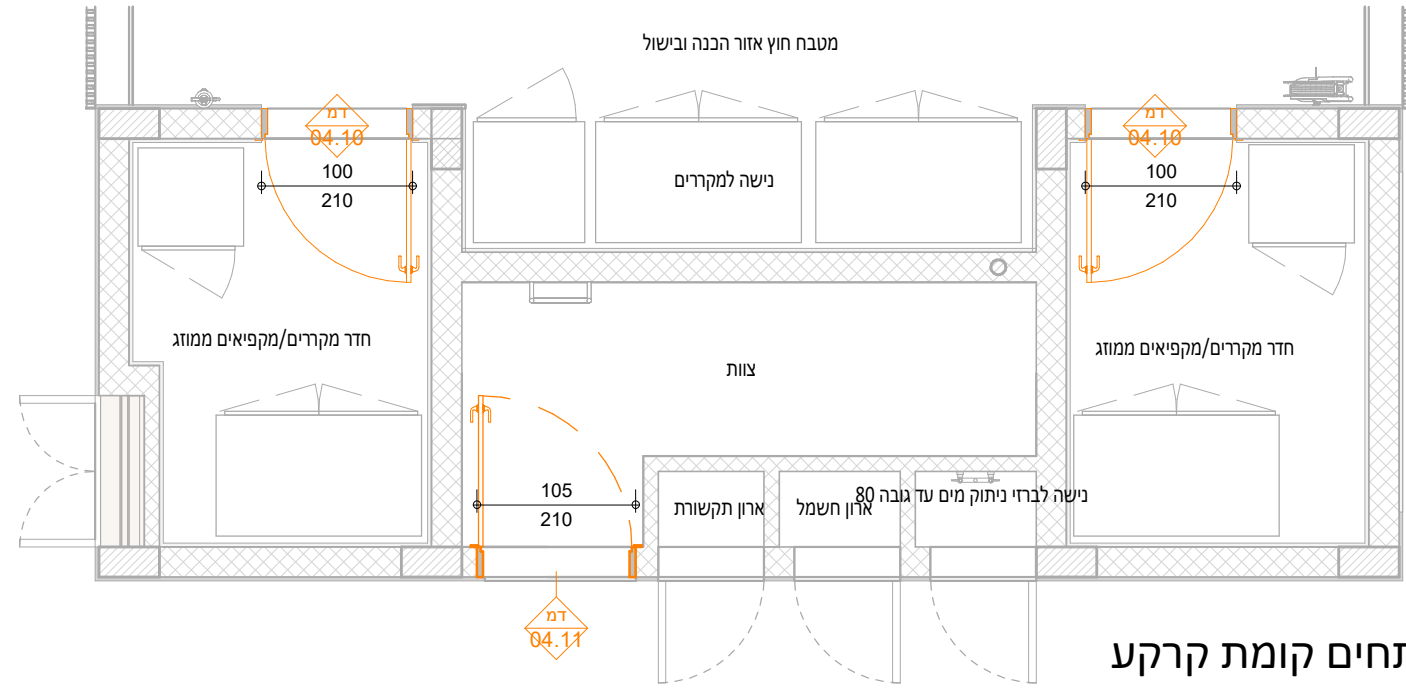


תכנית התמצאות דלתות ופתחים קומת קרקע
1 : 50

מטבח גדול - רשימת דלתות		
תנ	תיאור	כמות
04.10	דלת פח חד כנפית דגם 2104/1 רחב נטו 90 ס"מ	2
04.11	דלת פח חד כנפית דגם 2104/1 רחב נטו 95 ס"מ	1

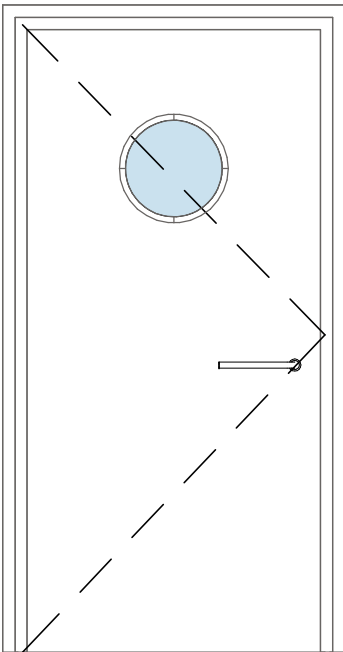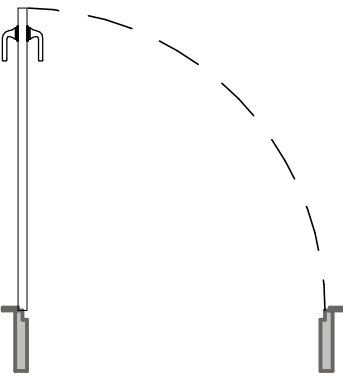

דלת פח חד כנפית דגם 2104/1 רחב נטו 95 ס"מ	
גובה: 210	רחב: 105
רחב נטו	95
משקוף	פח פלדה 2 מ"מ עפ"י מפרט יצרן צבעו בתנור במפעל
כנף	כנף פח בועבי 1.5 מ"מ עם חיזוקים פנימיים במילוי יצור סלעים בצפיפות 60 ק"ג/מ"ר. אטם חופץ בהיקף הדלת. אינסרט תחתון טלסקופי מתכוונן לשליטה על גובה הדלת. גימור צבעי אבקה גוון לבחירת אדריכל
פרזול	
צוהר	כולל צוהר עגול
ידיות	ע"פ מפרט יצרן לבחירת אדריכל
מנעול	ע"פ מפרט יצרן
חברה/יצרן	
גוון	
הערות	על הקבלן לספק שרטוטי עבודה לפרטי חיבור בין מערכות האלמנטים/קירות בנייים למערכת דלת פח עם משקוף כירוסטה

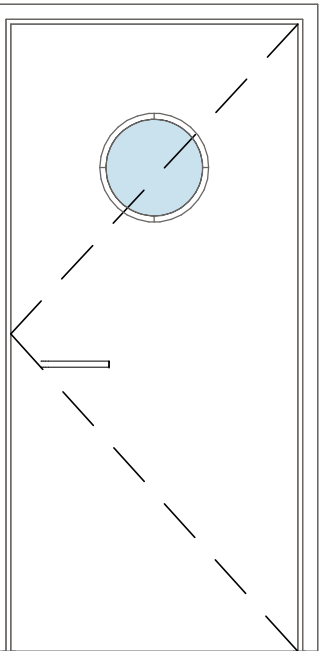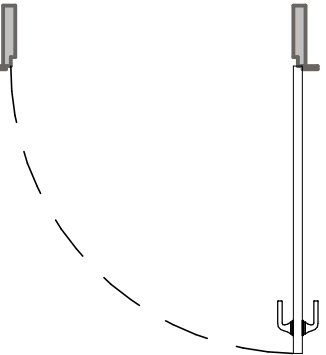

דלת פח חד כנפית דגם 2104/1 רחב נטו 90 ס"מ	
גובה: 210	רחב: 100
רחב נטו	90
משקוף	פח פלדה 2 מ"מ עפ"י מפרט יצרן צבעו בתנור במפעל
כנף	כנף פח בועבי 1.5 מ"מ עם חיזוקים פנימיים במילוי יצור סלעים בצפיפות 60 ק"ג/מ"ר. אטם חופץ בהיקף הדלת. אינסרט תחתון טלסקופי מתכוונן לשליטה על גובה הדלת. גימור צבעי אבקה גוון לבחירת אדריכל
פרזול	
צוהר	כולל צוהר עגול
ידיות	ע"פ מפרט יצרן לבחירת אדריכל
מנעול	ע"פ מפרט יצרן
חברה/יצרן	
גוון	
הערות	על הקבלן לספק שרטוטי עבודה לפרטי חיבור בין מערכות האלמנטים/קירות בנייים למערכת דלת פח עם משקוף כירוסטה