

הערות:

- על הקבלן לוודא שהתכנית מבוצעת על פי המתור כחוק.
- הקבלן אחראי לדיווח על כל סטיה מהיתר הבניה.
- המבצע אחראי לבדיקת התכנית ולהתאמתן למקום.
- בכל מקרה שמתגלה סטייה או אי התאמה עליו להודיע למתכנן.
- אין לקבוע מידות על ידי מדידה בשרטוט.
- המבצע אחראי לכך שכל האלמנטים והאביזרים עומדים בדרישות חוק התכנון בניה והרשם בעלי חז תכן ישראלי.
- מהדסה לאו יועץ אשר שמו רשום מעל שם האדריכל בתכנית זו, נושא לבדו באחריות המקצועית והחזית לתכנית.
- התכנית והרעיונות הכוללים בתכנון הם רכושו של המתכנן ואין לעשות בכך שימוש ללא אישור.
- יש לקרוא תכנית זו ביחד עם תוכניות יעצים רלוונטיות ותכנית קונסטרוקציה.

שינויים:

מס.	תאור	תאריך	חתימה

המקום/המזמן: Location/Client



שם הפרויקט: Project Name:

חניון לילה חי בר יטבתה

מס' הגיליון: Sheet Name:

שם הגיליון: מבנה שירותים ראשי מספר

03 (A-15)

רשימת דלתות ומערכת טרספה

ק"מ:

Scale: As indicated


תאריך: Date: 04/08/2025 15:33:33

אחראית: Checked By: Designer

שרטט/ה: Drawn By: שחר



Weinstein Vaadia Architects
וינטשטין ועדיה אדריכלים




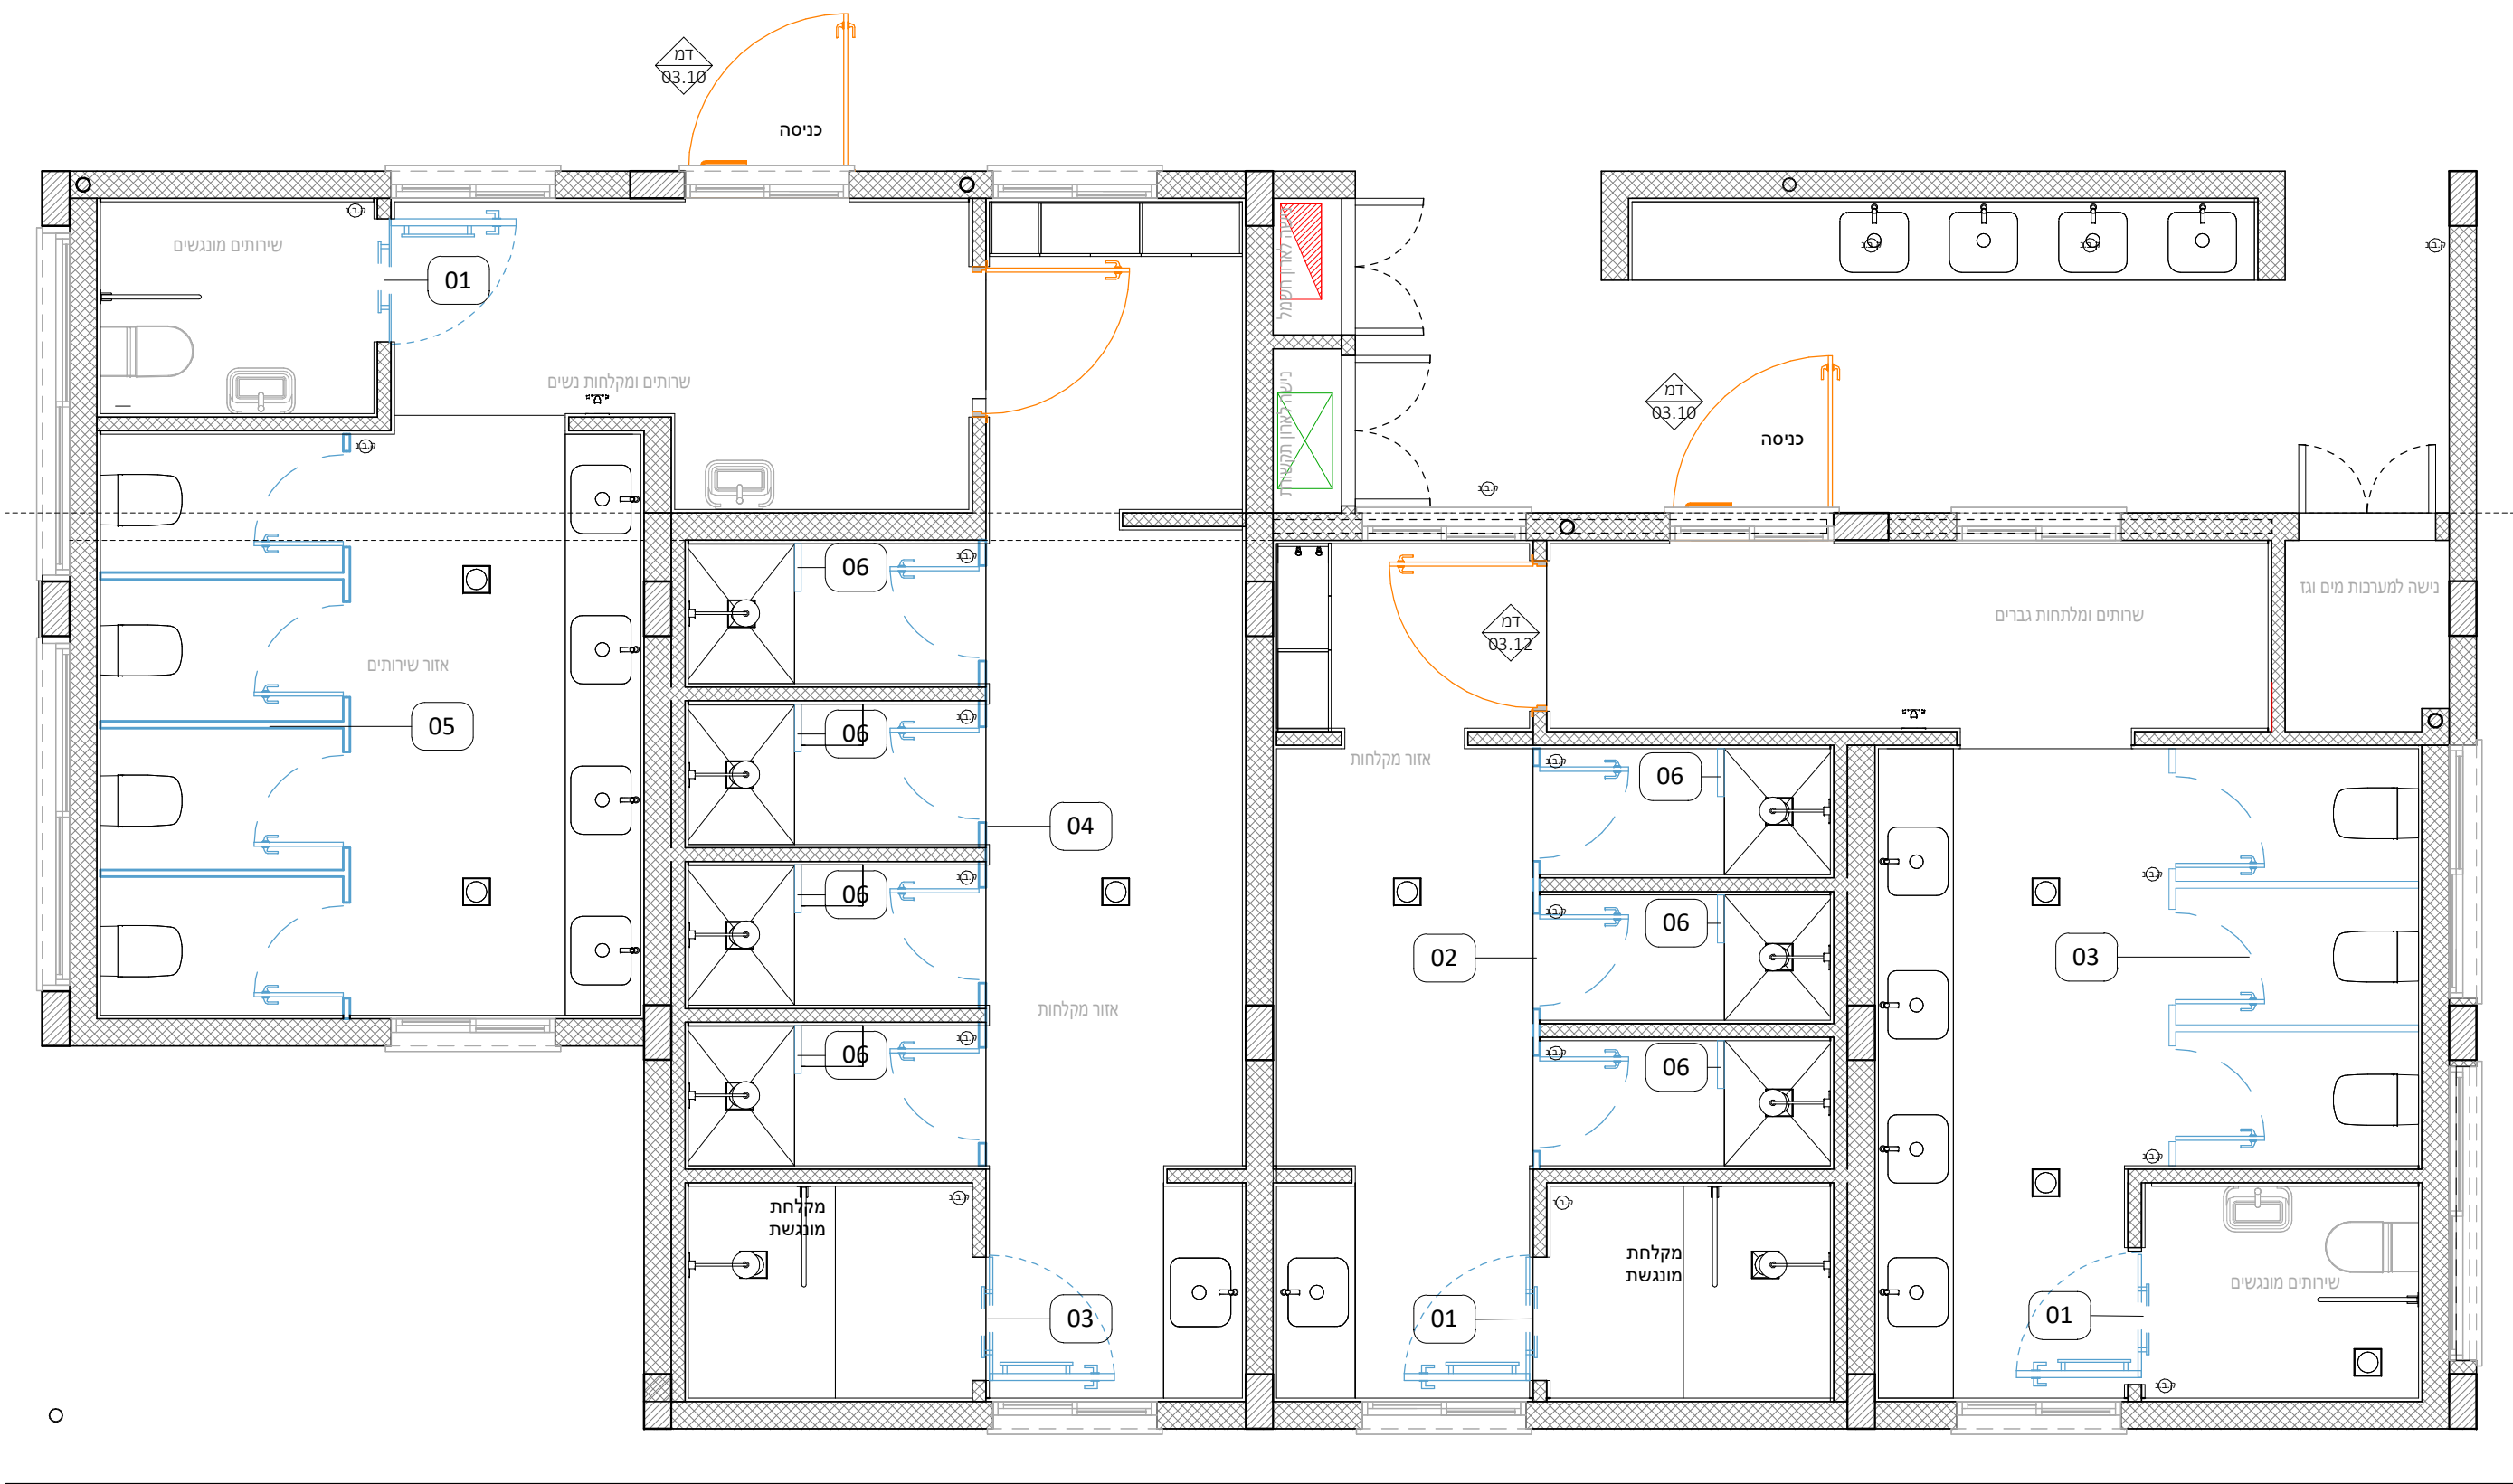


רשימת דלתות מסגרות			
תג	תיאור	כמות	דמ
03.10	דלת חד כנפית בטיחותית למוסדות חינוך מדגם אלפא דלתא	2	דמ
03.12	דלת חד כנפית בטיחותית למוסדות חינוך מדגם אלפא דלתא	2	דמ

דלת חד כנפית בטיחותית למוסדות חינוך		גובה:
מדגם אלפא דלתא		חובה:
חובה נטו	100	
משקוף	דגם אף.סי 1' משקוף מתכת מגולוונת דגם 'דלתות שהרבני'	
כנף	פח בעובי 0.8 מ"מ בבילוי 100% פוליאורטן מוקפץ שאינו פולט סי.אף.סי ובעל משקל סגולי של 40 ק"ג/מ"ק	
פרוזל	הדלת כוללת באופן מובנה אביזרי בטיחות כלולים לרבות פרופיל ציר אלומיניום מעשל החובק את הכנף ומגבנון ריסון נסתר	
צורה	יחיד דגם 'טופ'	
יחידות	צילינדד מאסטר סטופר סמוי מתכונן	
מבעול	דלתות שהרבני או ש"ע	
חברה/יצרן	גוון לבחירת אדריכל	
הערות		

דלת חד כנפית בטיחותית למוסדות חינוך		גובה:
מדגם אלפא דלתא		חובה:
חובה נטו	90	
משקוף	דגם אף.סי 1' משקוף מתכת מגולוונת דגם 'דלתות שהרבני'	
כנף	פח בעובי 0.8 מ"מ בבילוי 100% פוליאורטן מוקפץ שאינו פולט סי.אף.סי ובעל משקל סגולי של 40 ק"ג/מ"ק	
פרוזל	הדלת כוללת באופן מובנה אביזרי בטיחות כלולים לרבות פרופיל ציר אלומיניום מעשל החובק את הכנף ומגבנון ריסון נסתר	
צורה	יחיד דגם 'טופ'	
יחידות	צילינדד מאסטר סטופר סמוי מתכונן	
מבעול	דלתות שהרבני או ש"ע	
חברה/יצרן	גוון לבחירת אדריכל	
הערות		

רשימת מערכות טרספה		תג
כמות	תיאור	תג
01	דלת טרספה אייץ.פי.אל מוגשת עם מוט משיכה מותקן משני צידיה ע"פ הנחיות יועצת נגישות	1
02	מערכת טרספה אייץ.פי.אל למקלחות גברים כוללת 3 דלתות ומחיצות ע"פ תכנית	1
03	מערכת טרספה אייץ.פי.אל לשירותי גברים כוללת 3 דלתות ומחיצות ע"פ תכנית	1
04	מערכת טרספה אייץ.פי.אל למקלחות נשים כוללת 4 דלתות ומחיצות ע"פ תכנית	1
05	מערכת טרספה אייץ.פי.אל לשירותי נשים כוללת 4 דלתות ומחיצות ע"פ תכנית	1
06	מחיצות טרספה אייץ.פי.אל בגודל 35*200 עם 11 תליה 7	1

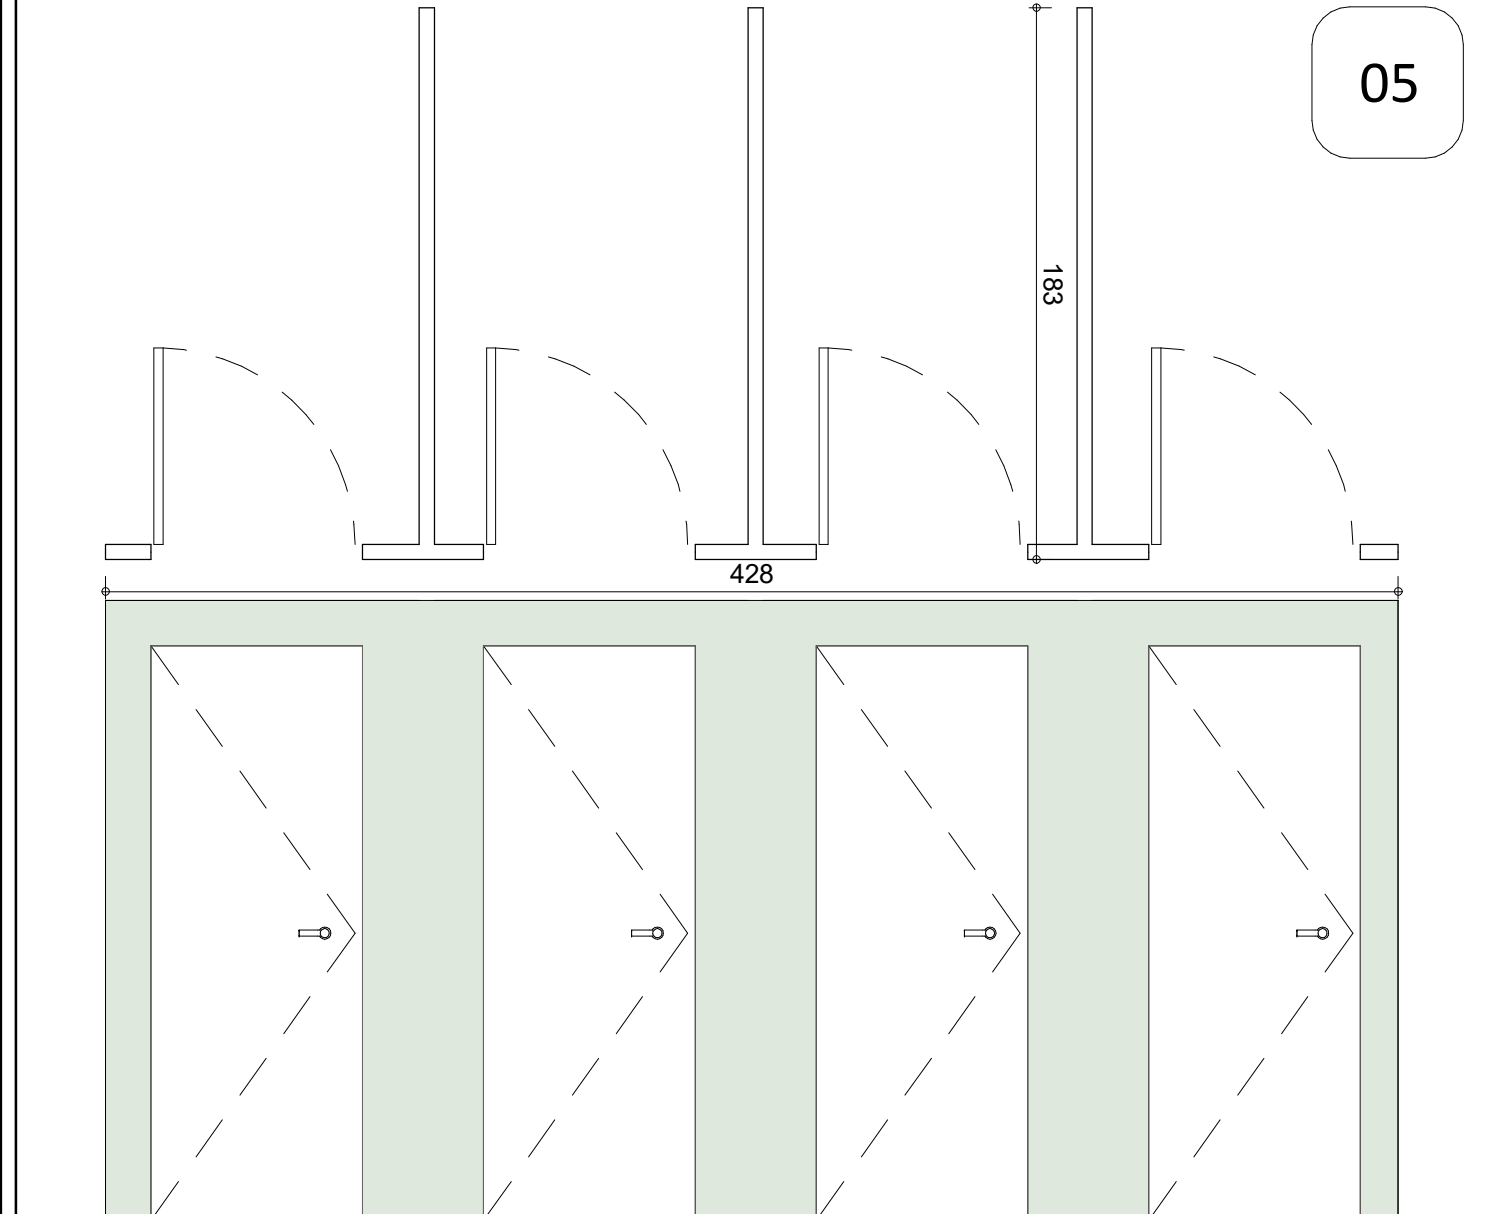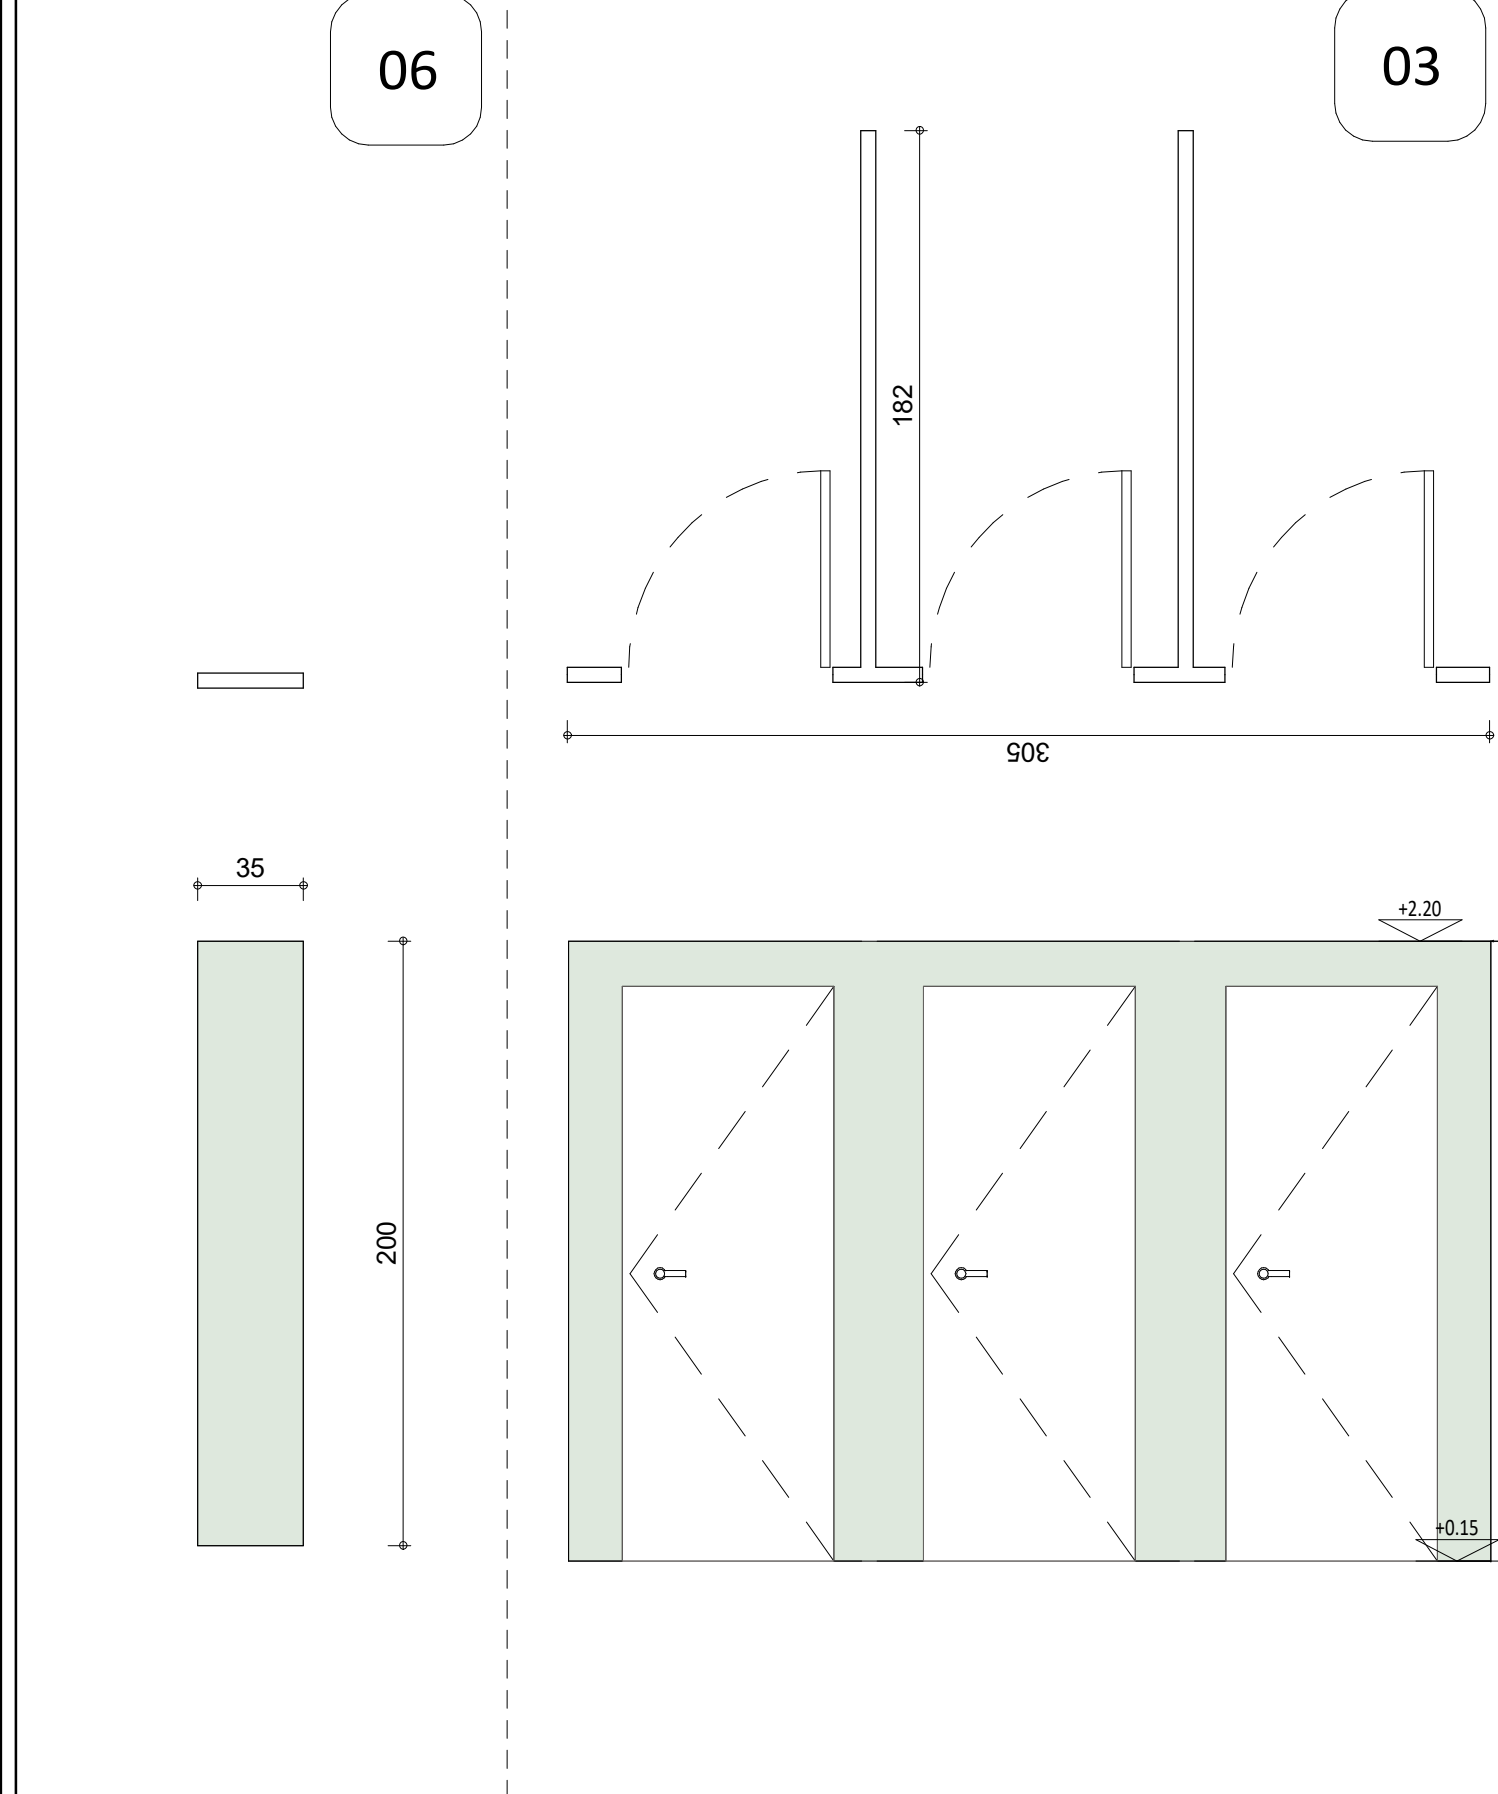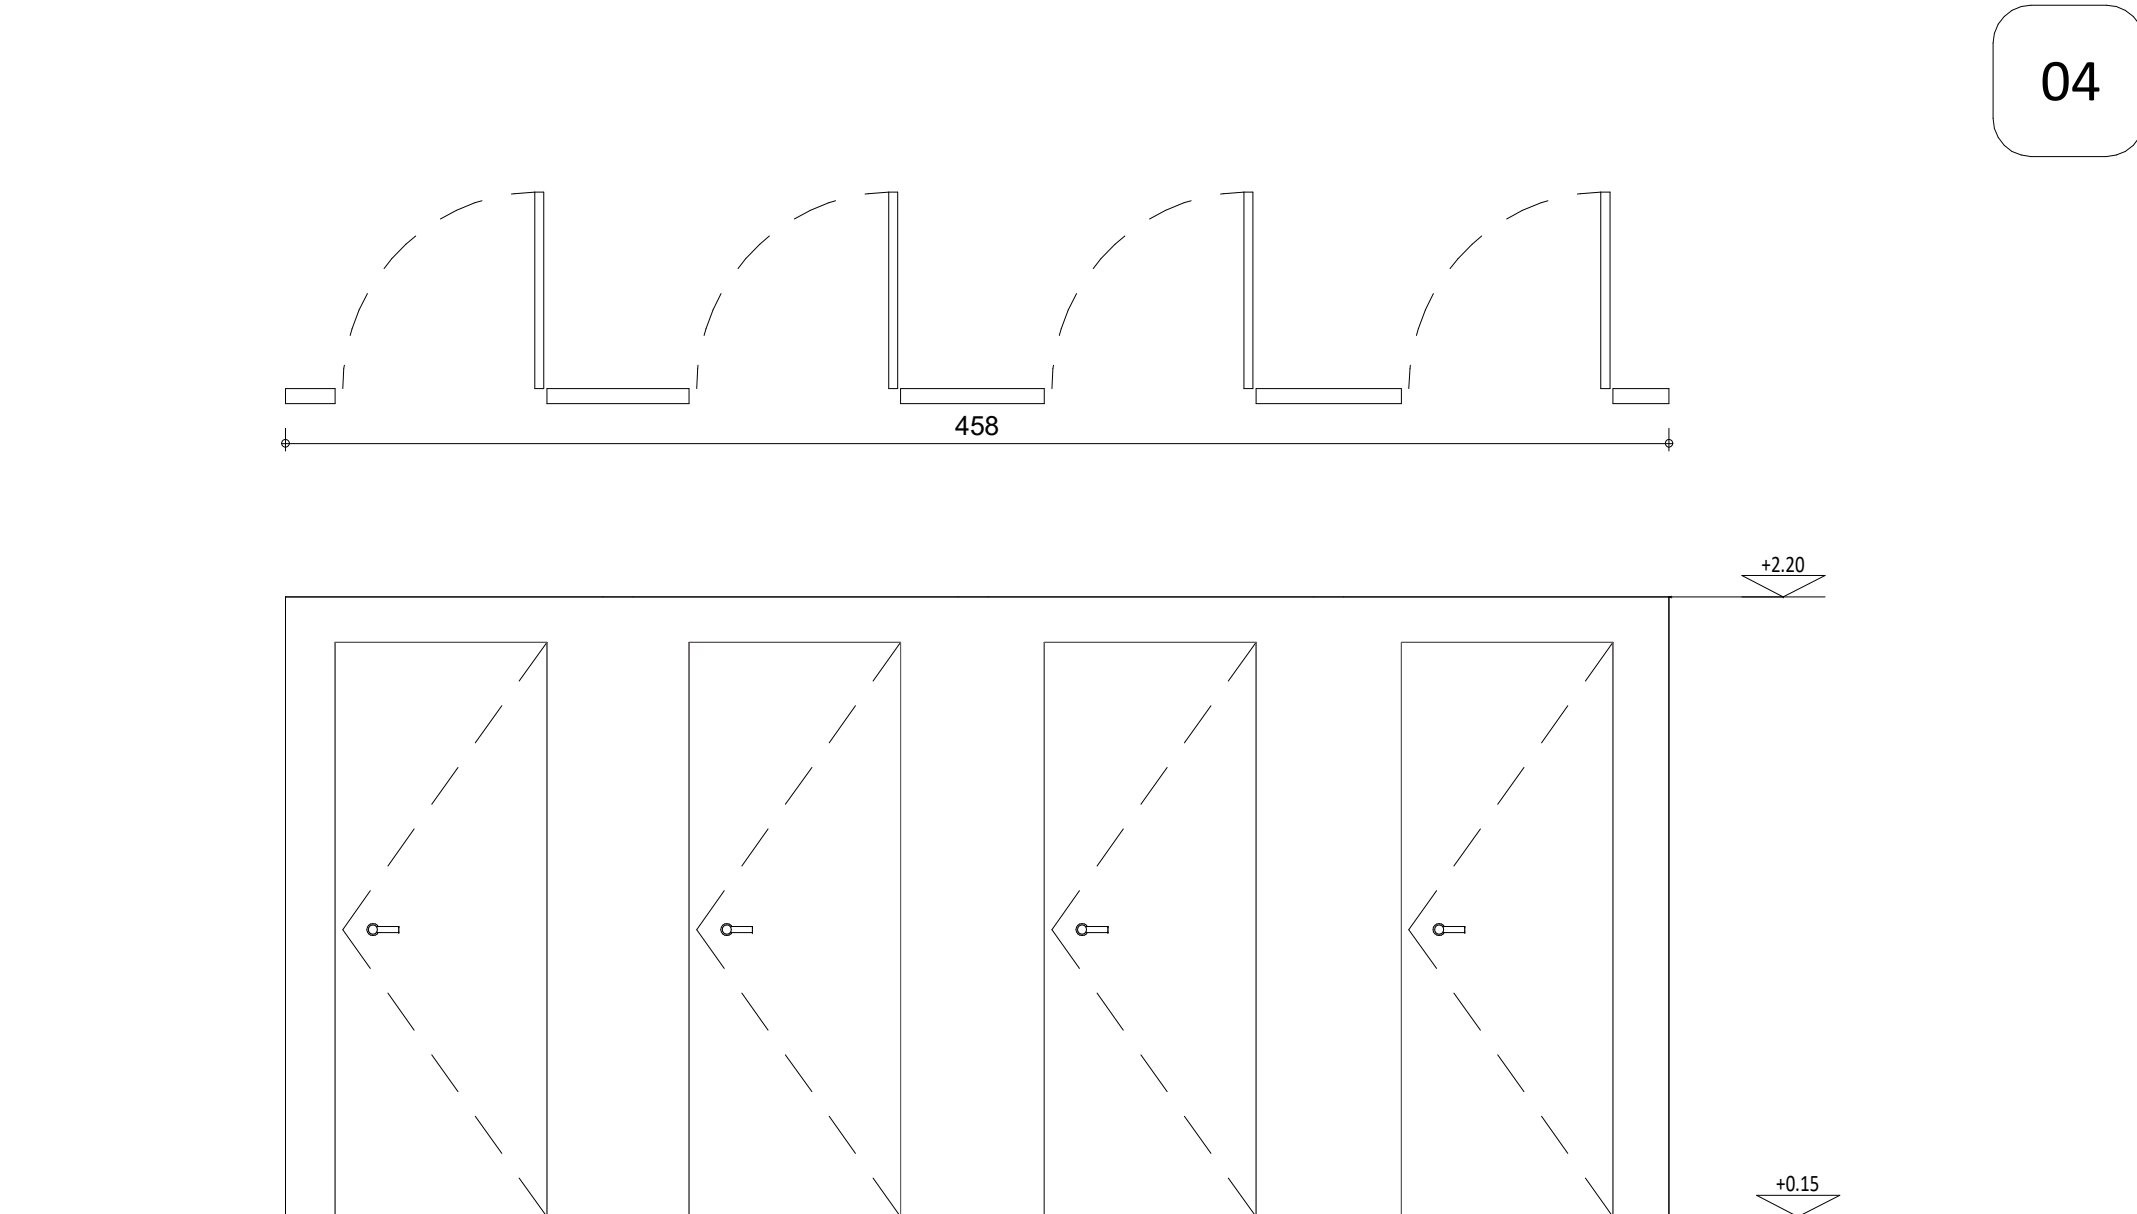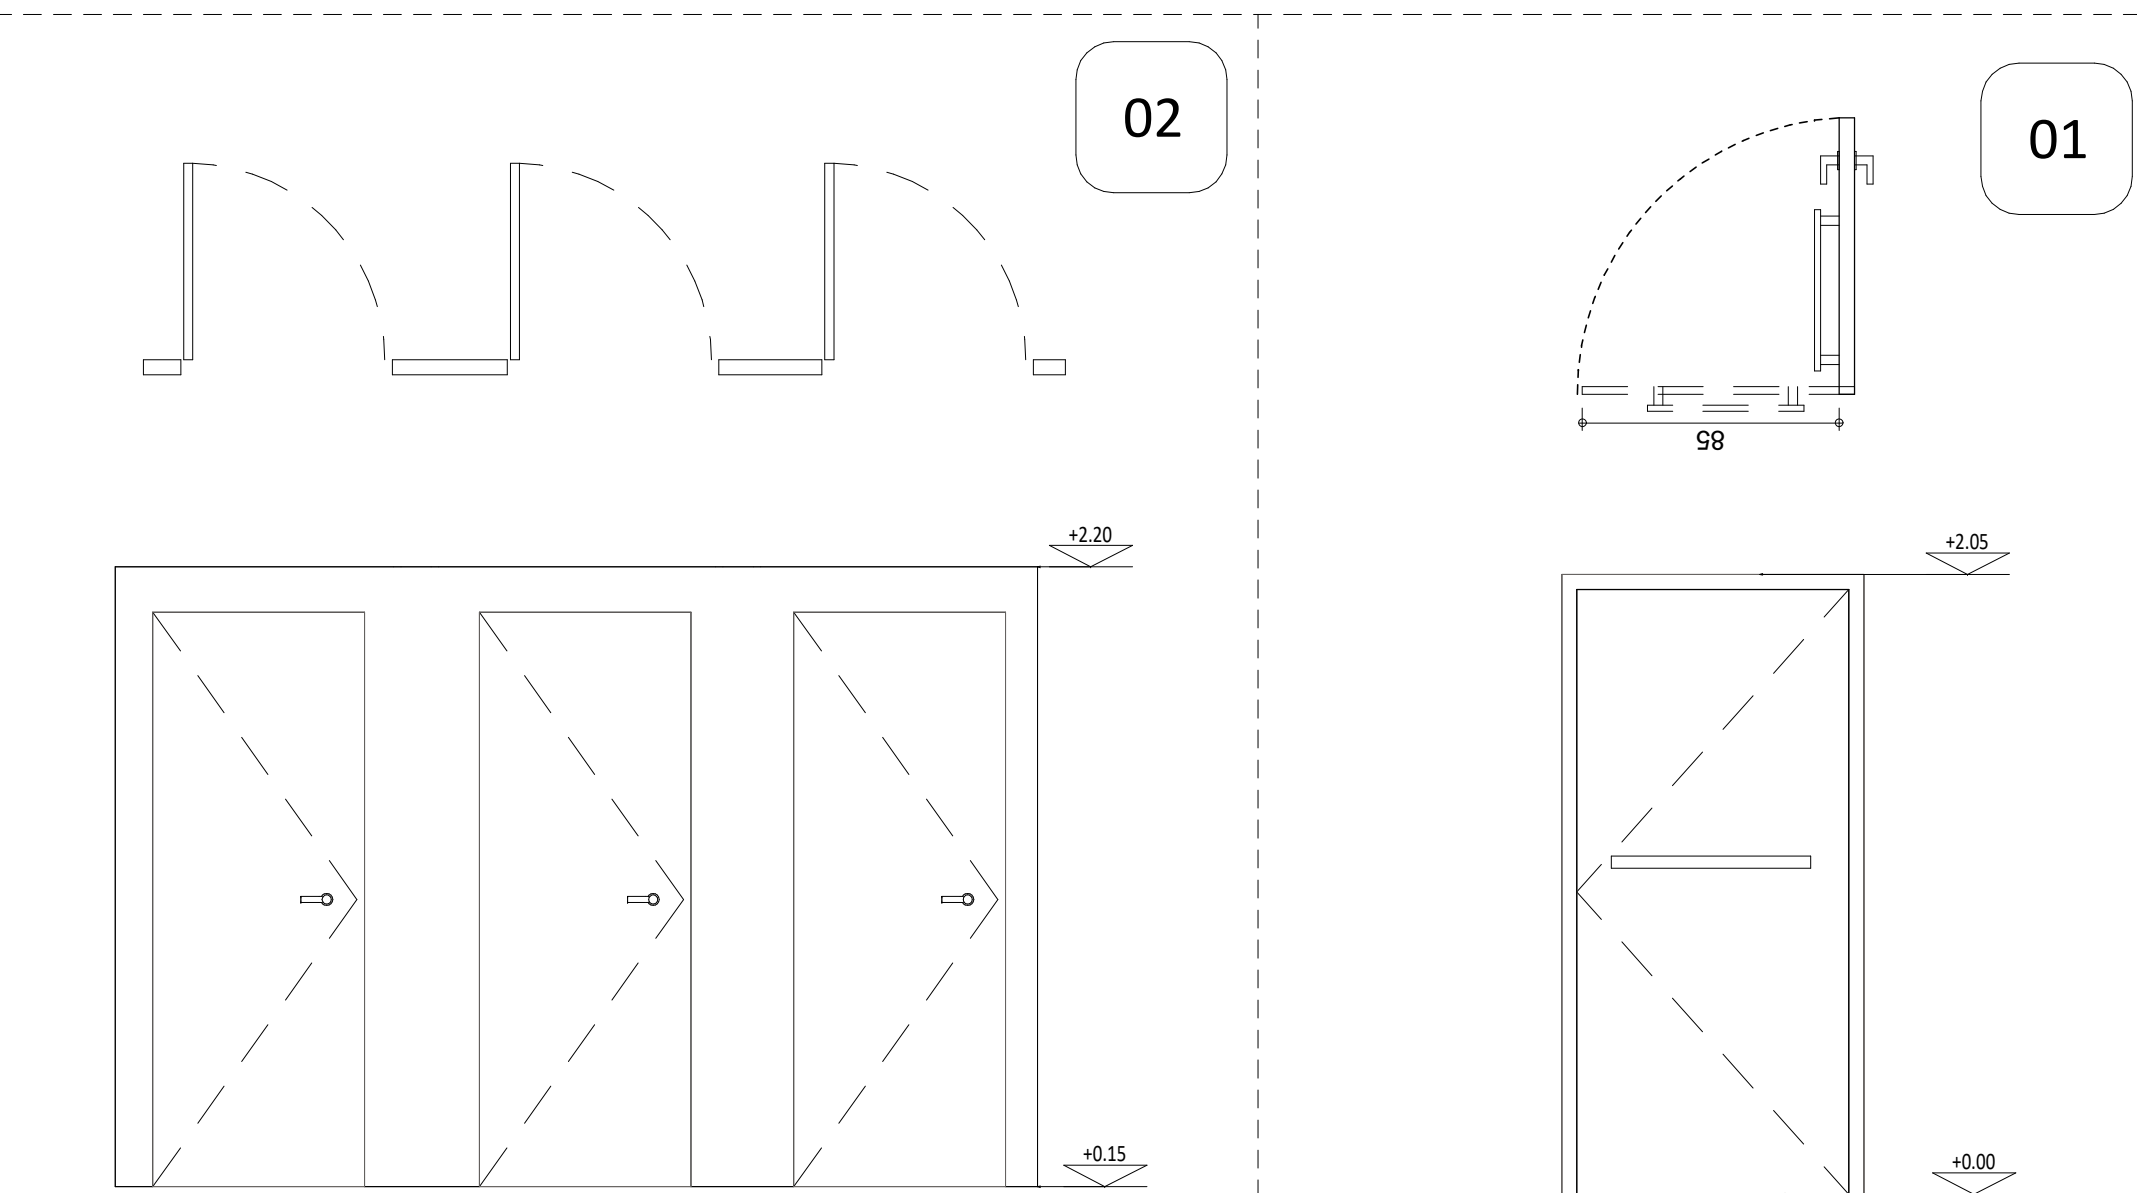

- כל מערכות הטרספה יחוברו באמצעות 4 צירים
- בצידה הפנימי של כל דלת יותקן מתלה
- כל הפרוזל מנירוסטה לאישור אדריכל
- גוון הטרספה לבחירת אדריכל