

הערות:

- [illegible]

שינויים:

מס.	תאור	תאריך	חתימה

תאור:	מטרת כיוס מנוג Ondulit סילולה פול וגו כיצד יצו"ח לוח כיוס מנוג Cobrit 850
דגם:	
מזה:	גוון כבועי 6n - Con
התקנה:	ג"פ היתות יצרן
הערות:	על הכלל להצטרף בשיטות שונות עבור חיתוך וכל התקנה לאשרר אדריכלים, פנסיונריותהם המעלה, מעבר ביותל התעמול העשה התפסיל-ידי המעלה לתוספותהית התחבר על גוון מיקום ועדו לאשרר אדריכל

Location/Client : המקום/המזמין:



שם הפרויקט:

Project Name: **חניון לילה חי בר יטבתה**


Sheet Name: מטבח גדול מבנה מספר 06 (A-16) תכנית גגות	שם הגיליון: 300 (06) Sheet N°
---	---

Scale: 1 : 50

Date: 04/08/2025 15:53:24 תאריך:

Checked By: Designer: אחראי/ת:

Drawn By: Author שרטט/ה:

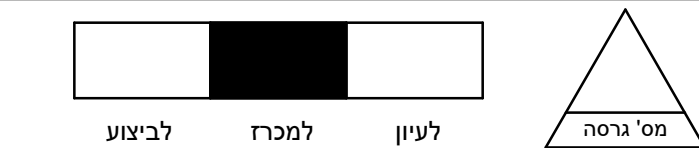

Weinstein Vaadia Architects
וינשטין ועדיה אדריכלים

