

הערות :

- על הקבלן לוודא שהתכנית מבוצעת על פי המותר כחוק.
- הקבלן אחראי לדיווח על כל סטיה מהיתר הבניה.
- המבצע אחראי לבדיקת התכנית ולהתאמתן למקום.
- בכל מקרה שמתגלה סטייה או אי התאמה עליו להודיע למתכנן.
- אין לקבוע מידות על ידי מדידה בשרטוט.
- המבצע אחראי לכך שכל האלמנטים והאביזרים עומדים בדרישות חוק התכנון בניה והיום בעלי חז תקן ישראלי.
- מהנדס ולא יועץ אשר שמו רשום מעל שם האדריכל בתכנית זו,
- נושא לבדו באחריות המקצועית והמוחזית לתכנית.
- התכנית והרעיונות הגלומים בתכנון הם רכושו של המתכנן ואין לעשות בכך שימוש ללא אישור.
- יש לקרוא תכנית זו ביחד עם תוכניות יעצים רלוונטיות ותכנית קונסטרוקציה

שינויים:

מס.	תאור	תאריך	חתימה

המקום/המזמן : Location/Client



שם הפרויקט: Project Name:

ZWWV

מס' הגיליון: Sheet Name:

ממ"מ מבנה מס' 09 (A-24)
תכנית גגות

300
(09)
Sheet №

קני"מ: Scale:

1 : 50

תאריך: Date:

04/08/2025 16:11:28

אחראית: Checked By:


טלי רזון

שרטטה: Drawn By:

רבקה פרטוק



Weinstein Vaadia Architects
וינשטין ועדיה אדריכלים

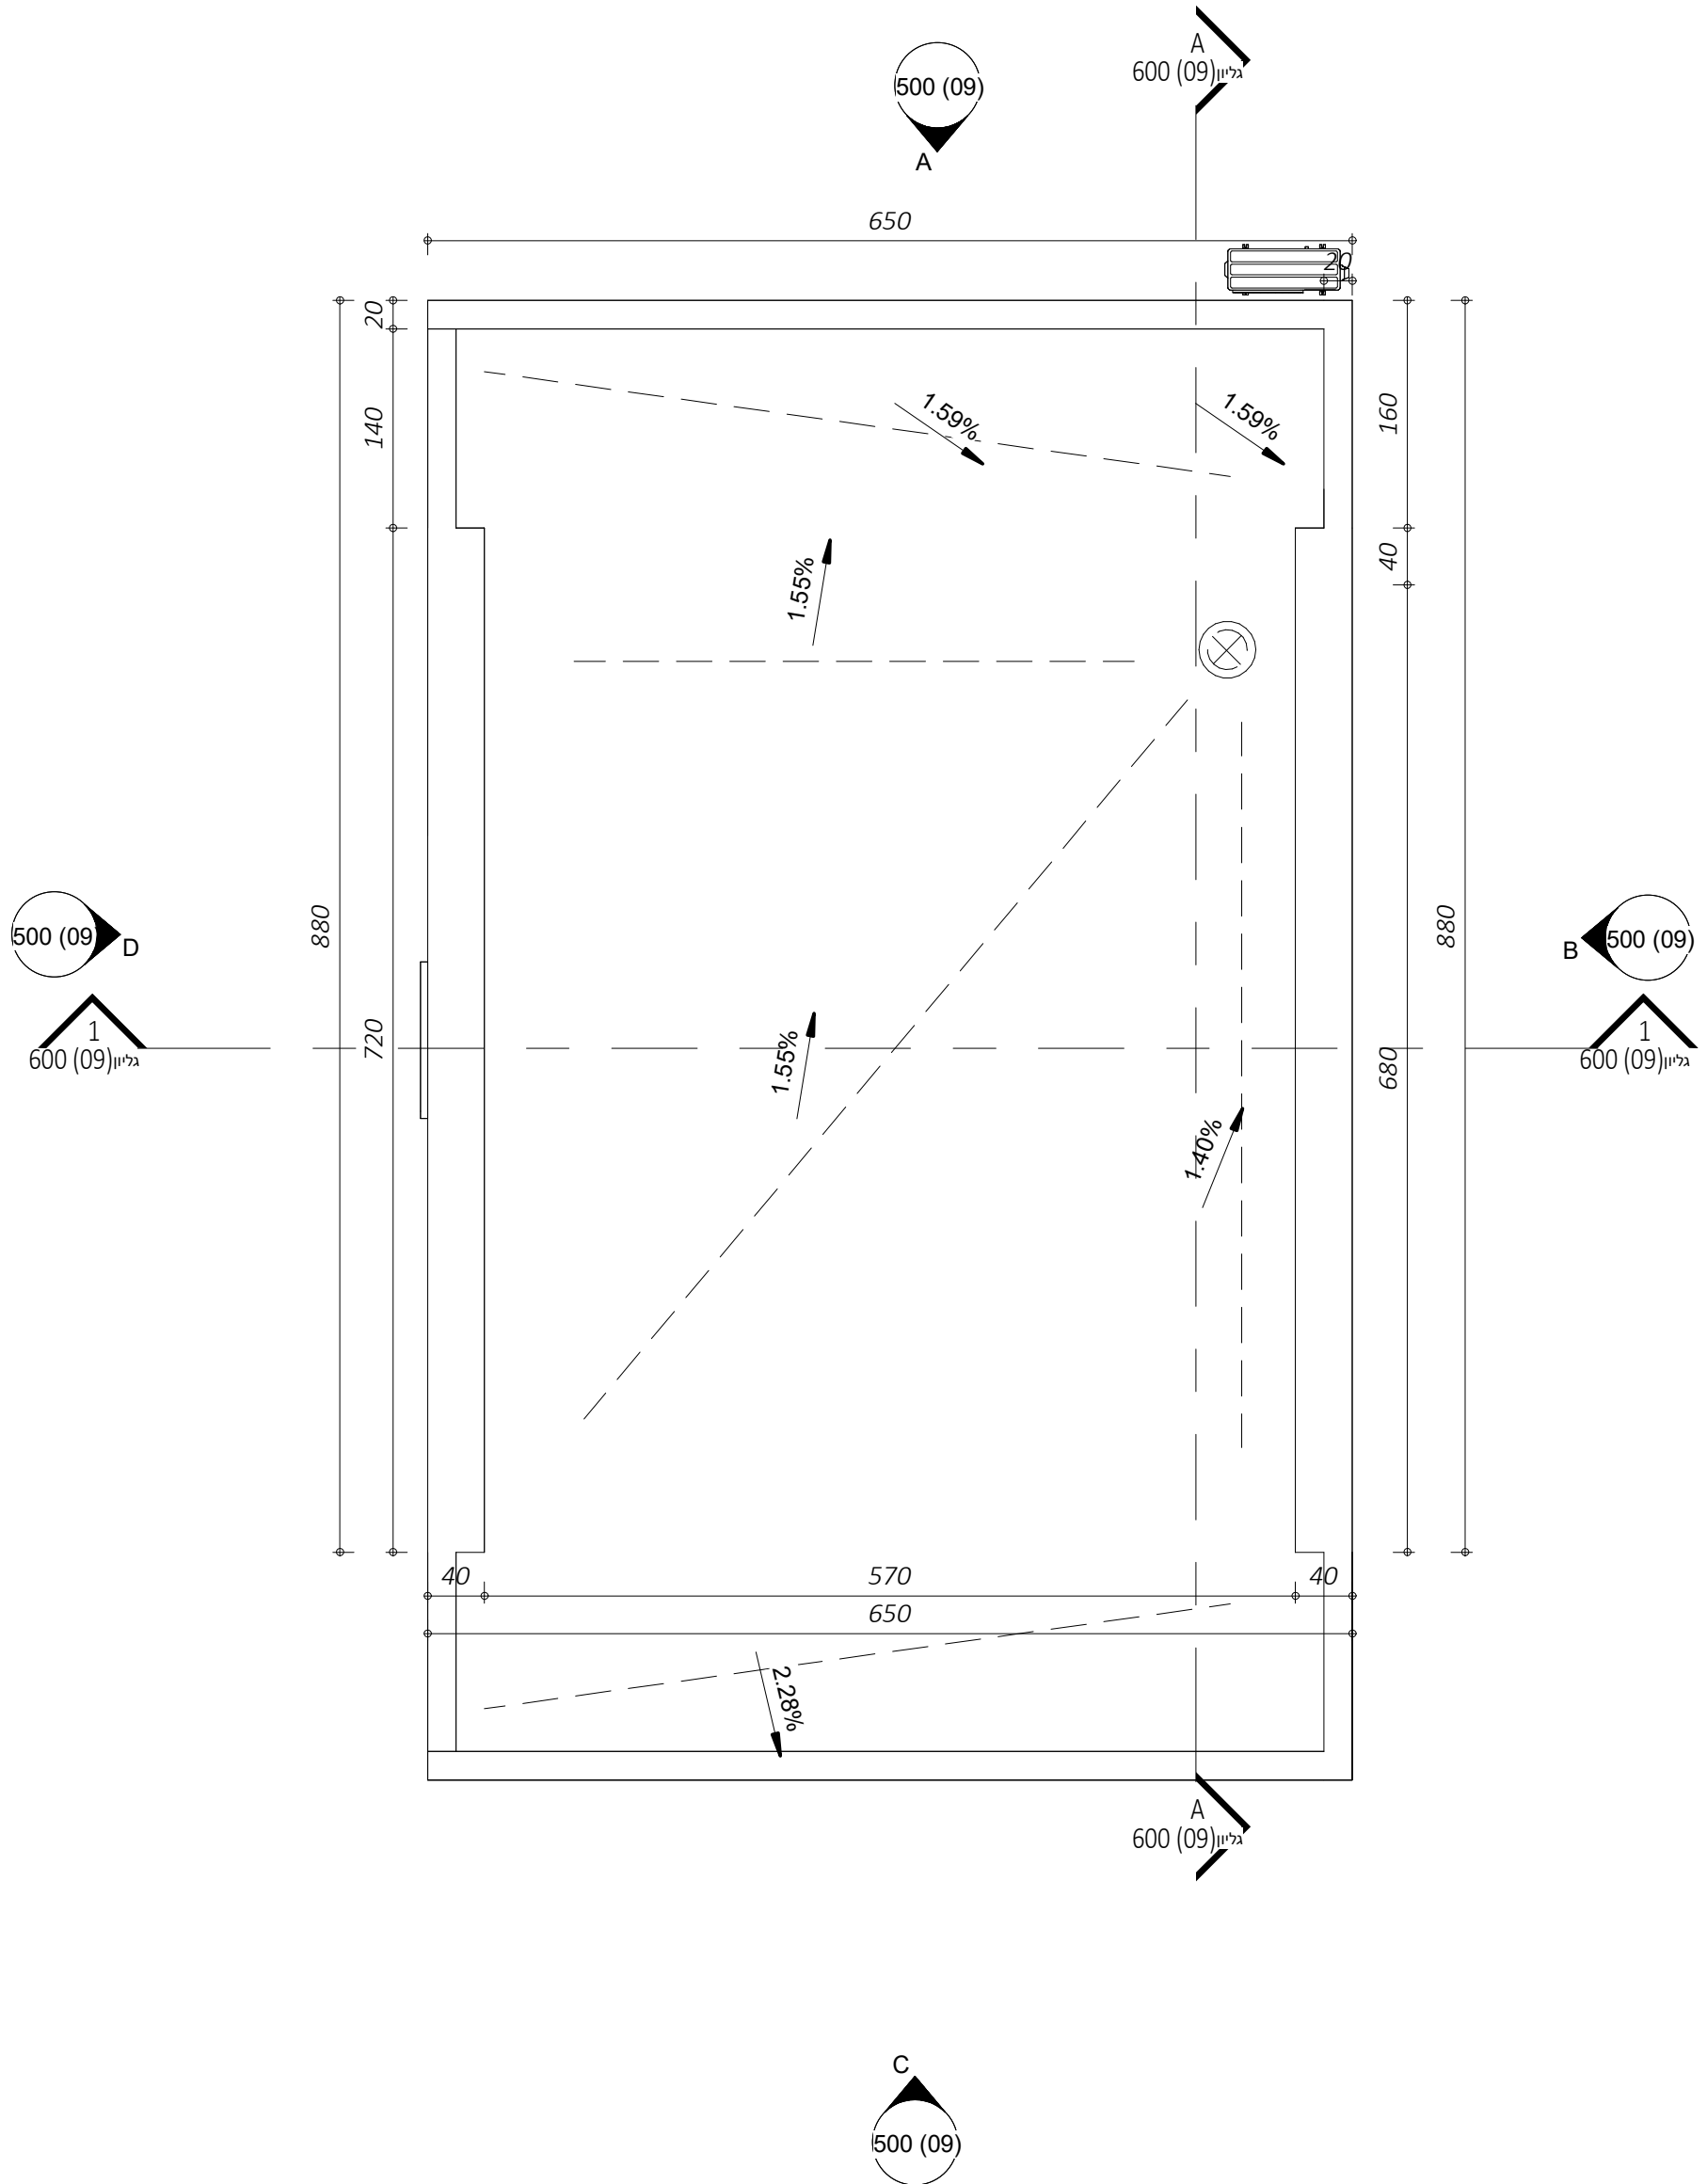

tender
קומת גג
1 : 50