

הערות:

- על הקבלן לוודא שהתכניות מבוצעות על פי המותר בחוק.
- הקבלן אחראי לדיווח על כל סטיה מהיתר הבניה.
- המבצע אחראי לבדיקת התכנית ולהתאמתן למקום.
- בכל מקרה שמתגלה סטייה או אי התאמה עליו להודיע למתכנן.
- אין לקבוע מידות על ידי מדידה בשרטוט.
- המבצע אחראי לכך שכל האלמנטים והאביזרים עומדים בדרישות חוק התכנון בניה והונם בע"י חו תקן ישראלי.
- מהנדס ולאו יועץ אשר שמו רשום מעל שם האדריכל בתכנית זו,
- נושא לבדו באחריות המקצועית והחזית לתכנית.
- התכנית והרעיונות הגלומים בתכנון הם רכוש של המתכנן ואין לעשות בכך שימוש ללא אישור.
- יש לקרוא תכנית זו ביחד עם תוכניות יעצים רלוונטיות ותכנית קונסטרוקציה

שינויים:

מס.	תאור	תאריך	חתימה

המקום/המזמן: Location/Client



שם הפרויקט: Project Name:

ZWWV

מס' הגיליון: Sheet Name:

ממ"מ מבנה מס' 09 (A-24)

100

(09)

Sheet №

תכנית קומת קרקע

קני"מ: Scale:

1 : 50

תאריך: Date:

04/08/2025 16:11:23

אחראית: Checked By:

טלי רזון

שרטטה: Drawn By:

רבקה פרטוק




מס' גרסה

למעור

לביצוע

Weinstein Vaadia Architects
וינשטין ועדיה אדריכלים

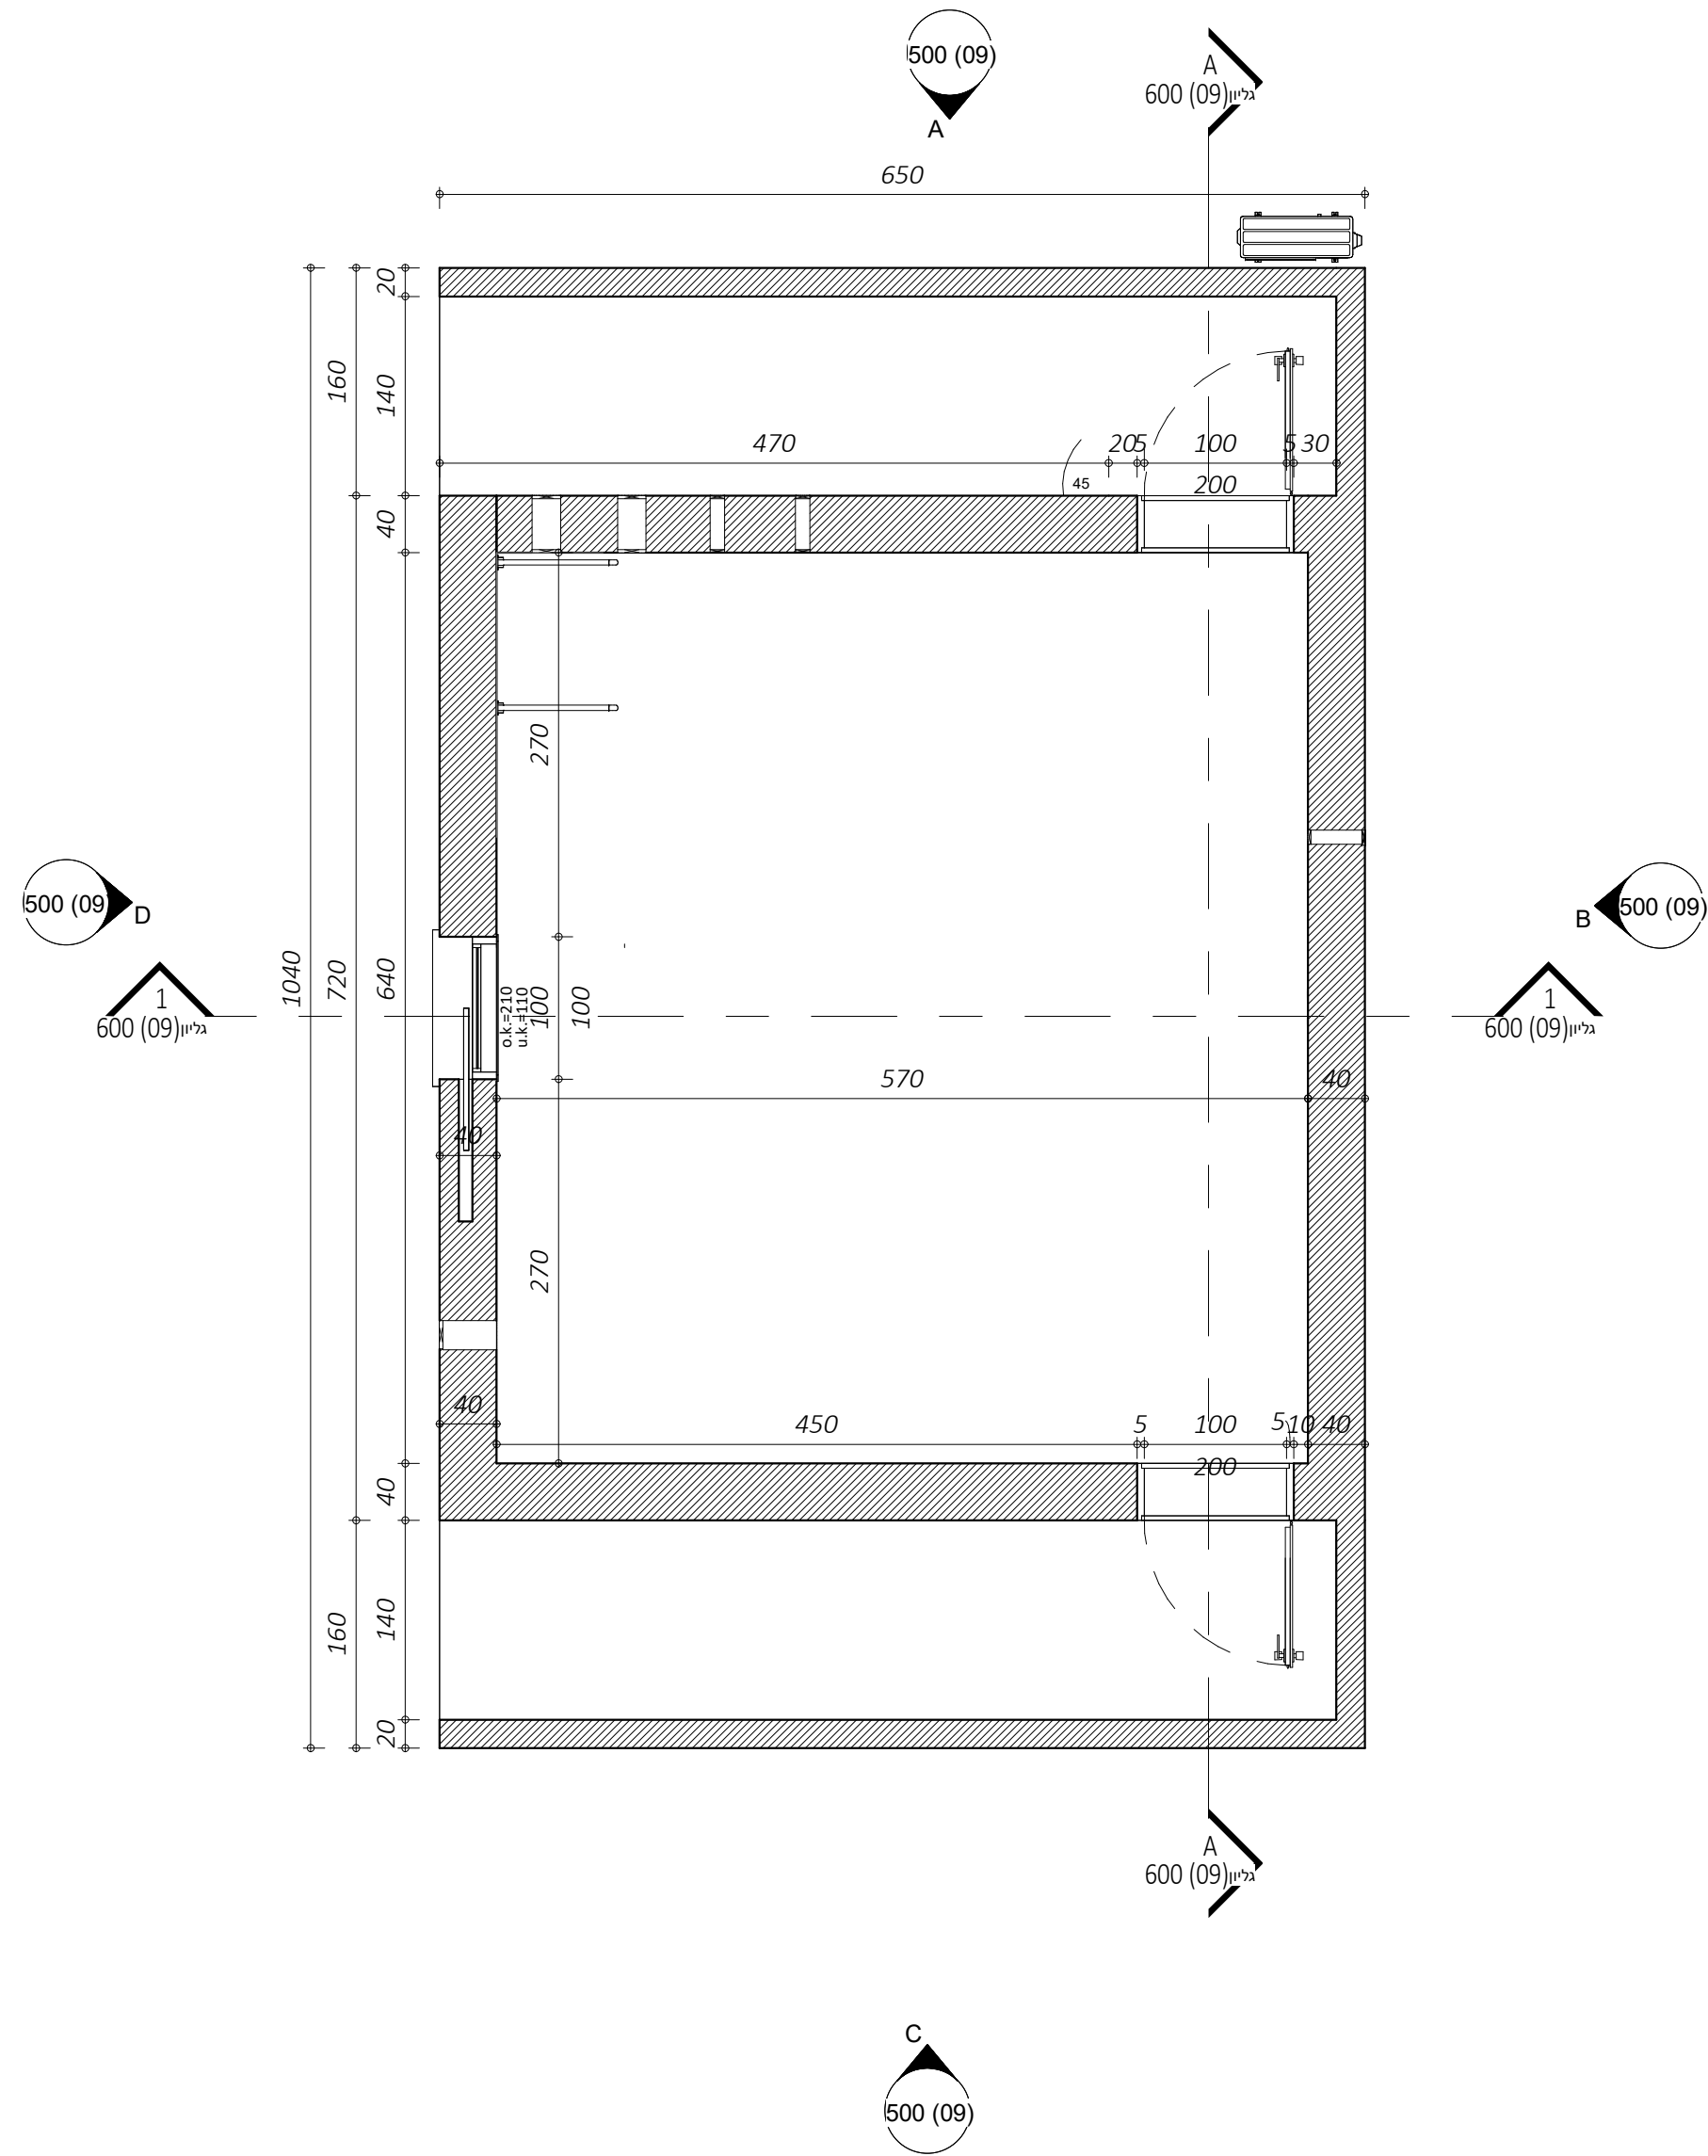

ממ"מ 09 - תכנית קומת קרקע
1 : 50