


הערות :

- על הקבלן לודא שהתכנית מובצעת על פי המותר בחוק.
 • הקבלן אחראי לדיווח כל סטייה מהיתר הבניה.
 • המבצע אחראי לבדיקת התכנית והיתר המילוי למקום.
 • כל מקרה שמגלה סטייה או לא התמנה עליו להודיע למתכנן.
 • אין לקבוע מידות על ידי מדידה בטרסות.
 • המבצע אחראי לכלל האדמיניסטרציות והארגונים עומדים בדרישות.
 • כל התכנית היא היחידה בעל חוק וזקוק ישראל.
 • הפרדה זו אינה שווה טרם שום מה שהאדריכל בתכנית זו,
 • משא לבדו באחריות המקצועית והחזיתית לתכנית.
 • התכנית והרשיונות התכנון הם כרושם של המתכנן ואין
 • לעשות כל שימוש לא חוקי.
 • כל שקלוקל תכנית זו ביחד עם תוכניתם וציעים להיתר ותכנית
 • קונסטרוקציה

שינויים:

מס.	תאור	תאריך	חתימה

תאור: גרנית פורצלן, פול ביוח תוצרת ספרד או איטליה בעובי מ"מ 10		
דגם: ארויח 80*80		
גמר: R9		
התקנה: מחיר יסוד 200 על"ר		
יצרן: ספרד/איטליה	יבואן: טופלסקי	

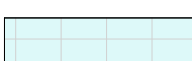תאור: גרעין שפועל מול בוד תוצרת ספרד או איטליה עובובי מיל' 10' מ"מ דגם: ארוחי' 30' 30' גמר: R11 התקנה: מחיר יסוד 200 ע"מ	
יצרן: ספרד/איטליה יבואן: שופסקי	

גרטיס פריצלן פאר בלוי תוצרת ספרד א איטליה בעשבי מיל' 10 מ"מ	תאור:	
ארוזי 30*30	דגם:	
R12	גמר:	
ט"פ מחיר יסוד 220 מל"ר	התקנה:	

תאור: רצפת בטון מחולקת מ"מ מרכז לוחות חומר מתחמם	
דגם: HEBAU תרבות multipot cse	גמר: ישנים סילר מדגם colortec max ללוגה על הרצפה
התקנה: לאחר גמר החלקה ושטיפה בלחץ מים	יצרן: יבואן: יגום גמר - שושי יבואן: יבוסקאן אי ש"ע

מקום/המזמין



Location/Client

יום הפרויקט:

ם הפרויקט:

חי בר יטבתה - מבנה מלווים

שם הגיליון: 400
 חדרי מלווים מונגשים מב: (02)
 מס' (A14-1) 02
 תכנית ריצוף Sheet N


Scale: 1 : 50

Date: 04/08/2025 15:30:02 ארץ:


Checked By: _____ Designer: _____ תכנן/ת: _____

Checked by:	Designer	12/11/2015
-------------	----------	------------

Drawn By: Author: רשט/ה:

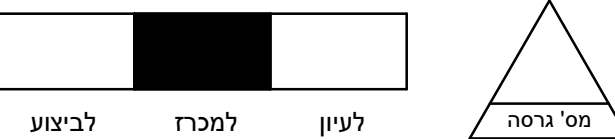

Weinstein Vaadia Architects
וינשטין ועדיה אדריכלים

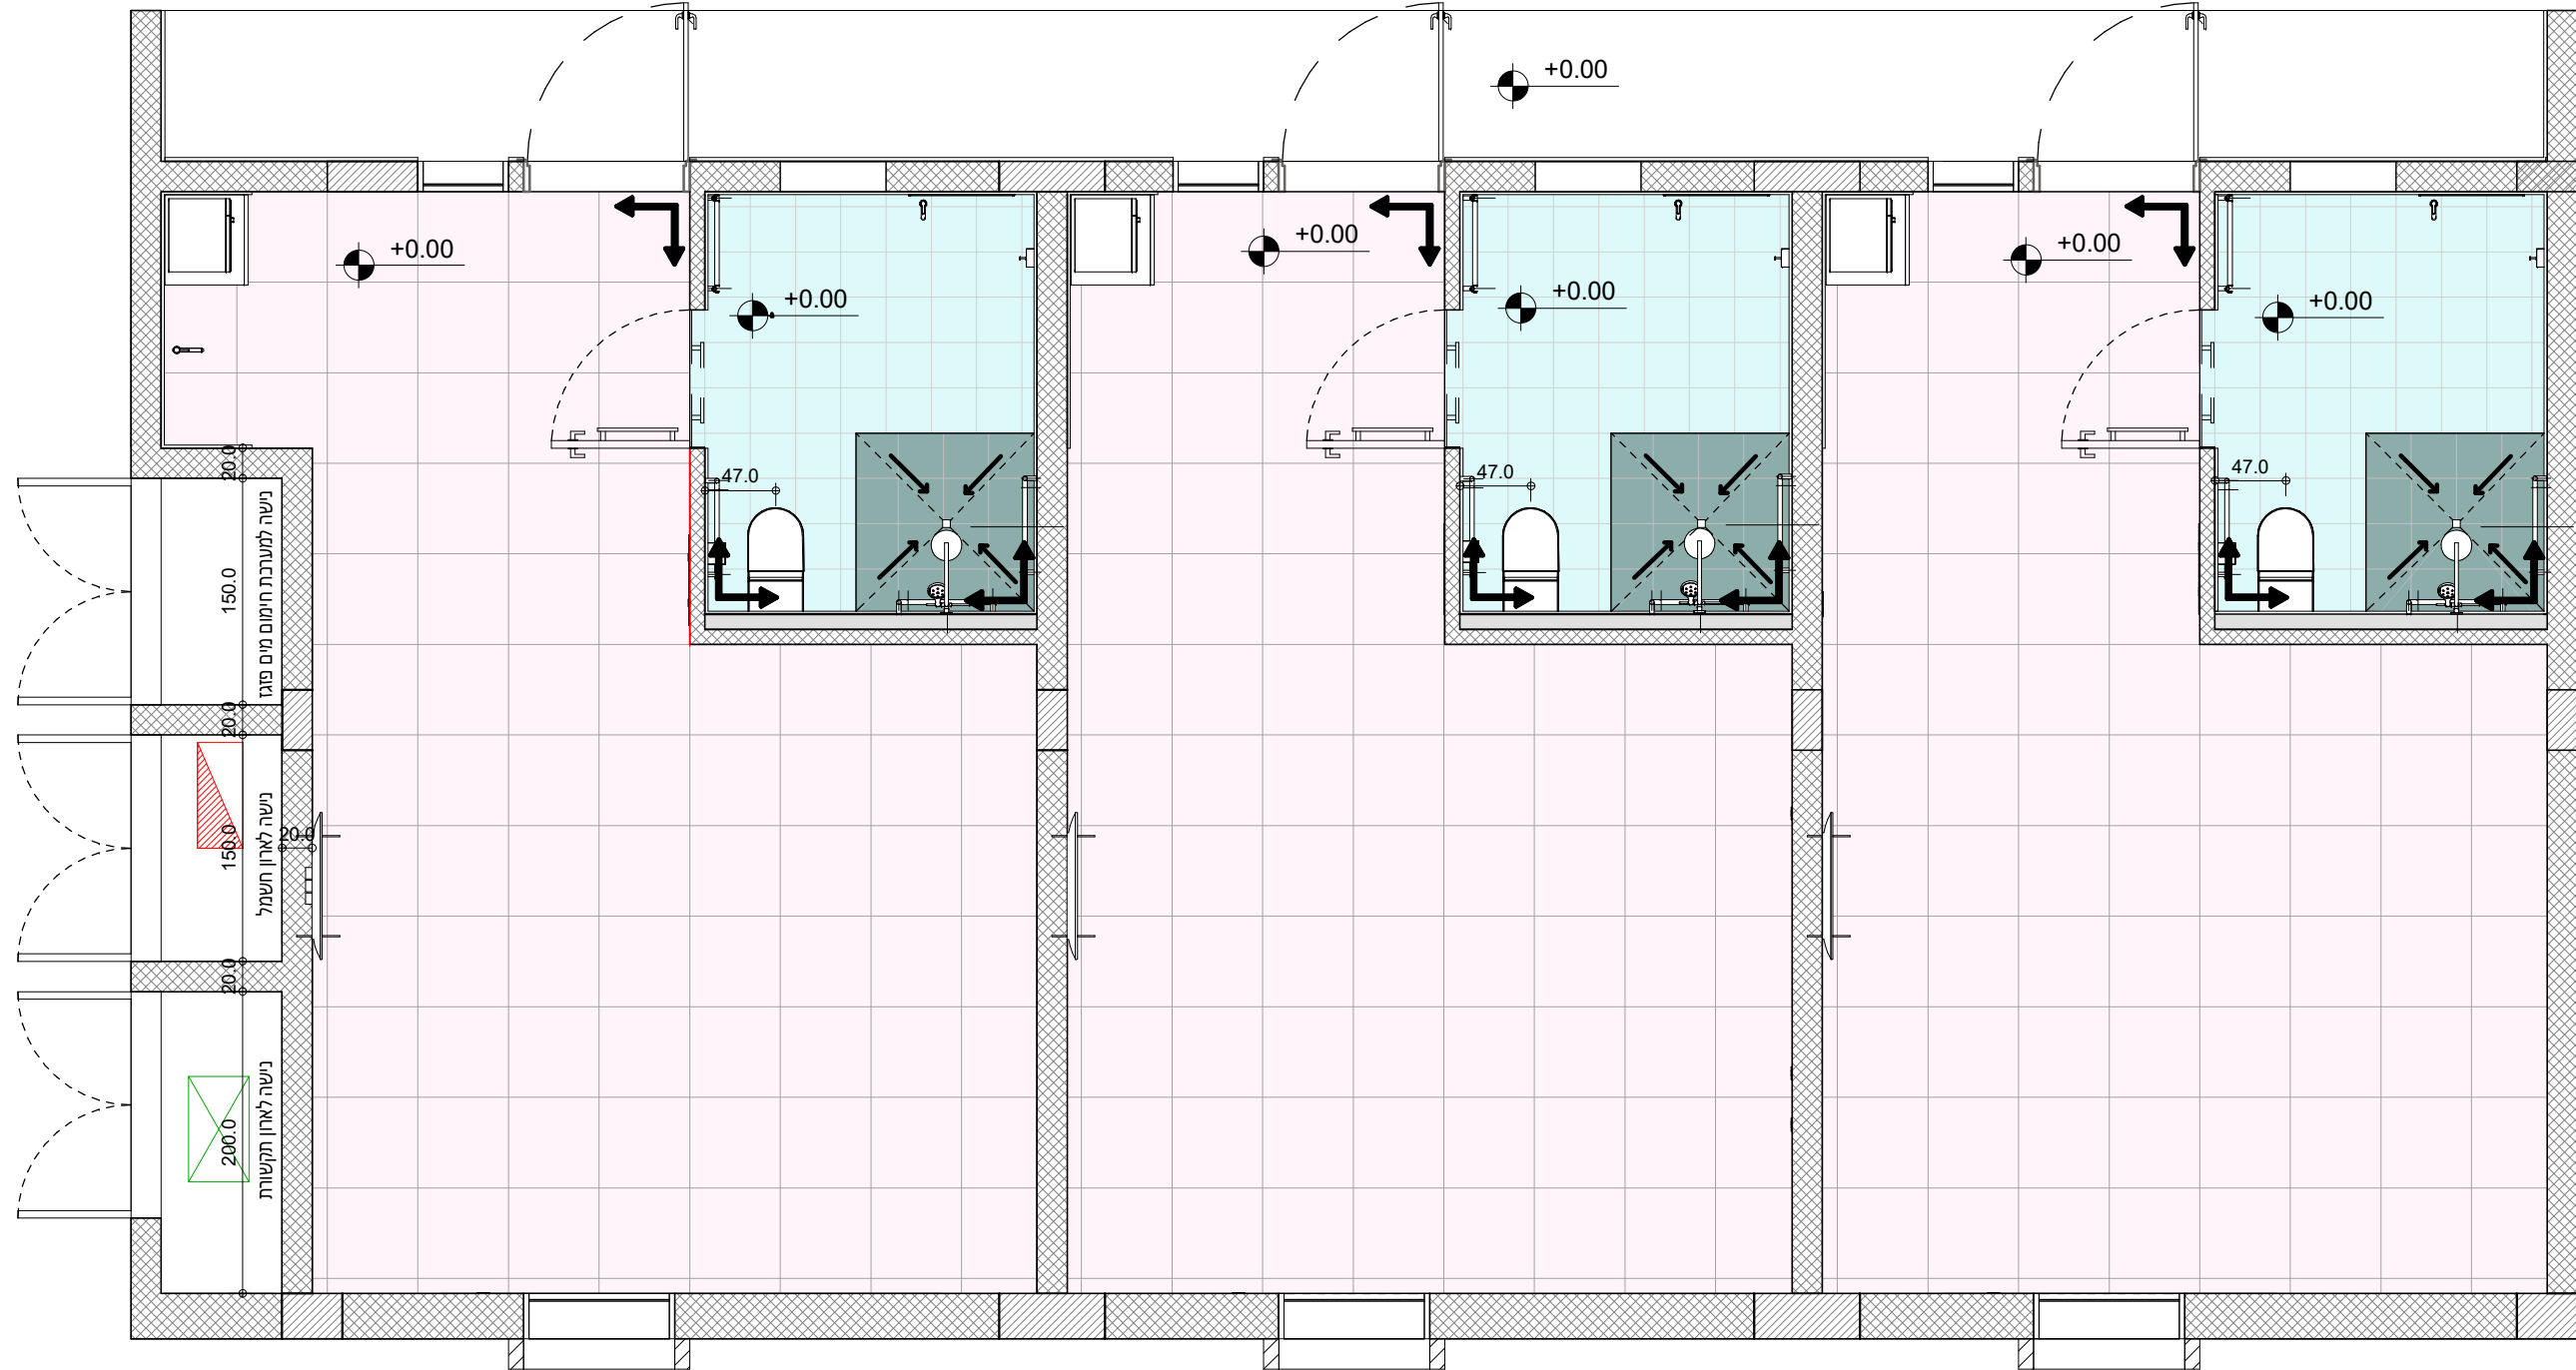

מבנה מלווים מונגש - תכנית ריצוף

1 : 50