


הערות:

- על הקבלן לוודא שהתכניות מבוצעות על פי המותר בחוק.
- הקבלן אחראי לדיווח על כל סטיה מהיתר הבניה.
- המבצע אחראי לבדיקת התכנית ולהתאמתן למקום.
- בכל מקרה שמתגלה סטייה או אי התאמה עליו להודיע למתכנן.
- אין לקבוע מידות על ידי מדידה בשרטוט.
- המבצע אחראי לכך שכל האלמנטים והאביזרים עומדים בדרישות חוק התכנון בניה והונם בעלי תו תקן ישראלי.
- מהנדס ולא יונען אשר שמו רשום מעל שם האדריכל בתכנית זו,
- נושא לבדו באחריות המקצועית והחוזית לתכנית.
- התכנית והרעיונות הגלומים בתכנון הם רכושו של המתכנן ואין לעשות בכך שימוש ללא אישור.
- יש לקרוא תכנית זו ביחד עם תוכניות יעצים רלוונטיות ותכנית קונסטרוקציה


שינויים:

מס.	תאור	תאריך	חתימה

תאור:	גודל מוצאן פול בור חוצות ספרד או אטליה בגווי מיל 30 מ"מ
דגם:	אריזה 60*60
גמר:	89
התקנה:	ע"פ מוצר יסוד 150 מל"ד
יצרן:	יבואן:

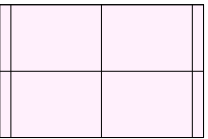

תאור:	בטון סדוק ע"ס ממוצע
דגם:	
גמר:	
התקנה:	
יצרן:	יבואן:

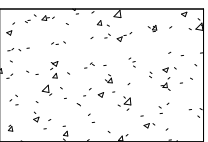

המקום/המזמן: Location/Client



שם הפרויקט: Project Name:

ZWWV

שם הגיליון: Sheet Name:

ממ"מ מבנה מס' 09 (A-24)

תכנית ריצוף

קני"מ: Scale:

1 : 50

תאריך: Date:


04/08/2025 16:11:30

אחראית: Checked By:


טלי רזון

שרטט/ה: Drawn By:

רבקה פרטוק

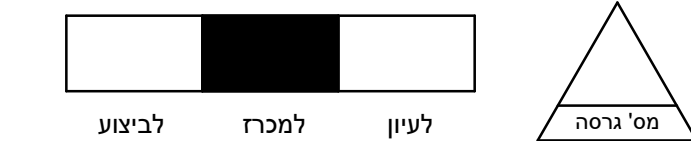

Weinstein Vaadia Architects
וינשטין ועדיה אדריכלים

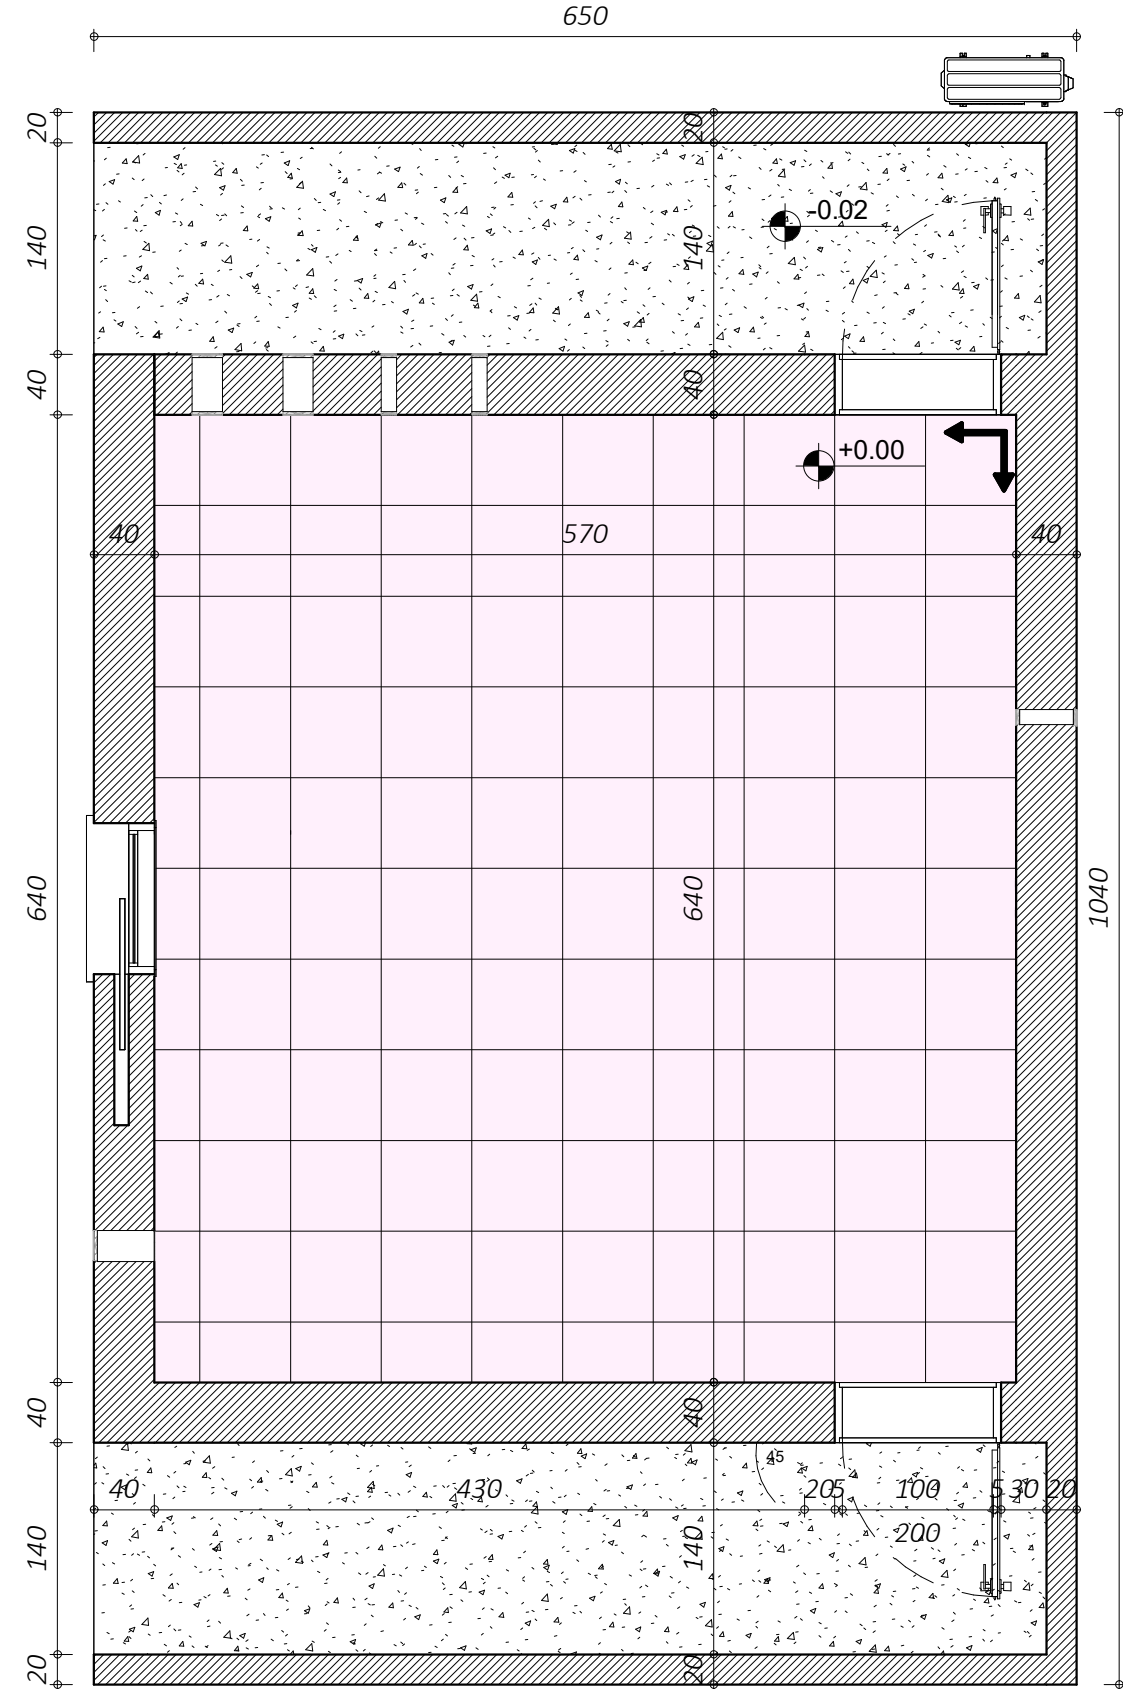

ממ"מ 09 - תכנית ריצוף
1 : 50