

הערות:

- על הקבלן לוודא שהתכנית מבוצעת על פי המותר בחוק.
- הקבלן אחראי לדיווח על כל סטיה מהיתר הבניה.
- המבצע אחראי לבדיקת התכנית ולהתאמתן למקום.
- בכל מקרה שמתגלה סטייה או אי התאמה עליו להודיע למתכנן.
- אין לקבוע מידות על ידי מדידה בשרטוט.
- המבצע אחראי לכך שכל האלמנטים והאבזרים עומדים בדרישות חוק התכנון בניה והיום בעלי חז ותקן ישראלי.
- מהנדס וואו יועץ אשר שמו רשום מעל שם האדריכל בתכנית זו, נושא לבדו באחריות המקצועית והמוחזית לתכנית.
- התכנית והרעיונות הגלומים בתכנון הם רכושו של המתכנן ואין לעשות בכך שימוש ללא אישור.
- יש לקרוא תכנית זו ביחד עם תוכניות יעצים רלוונטיות ותכנית קונסטרוקציה

שינויים:

מס.	תאור	תאריך	חתימה

תאור: חקירת גבון כולל איטום בידוד ע"פ סיסטם

דגם:

גמר:

התקנה:

יצרן:

יבואן:

מקרא גופי תאורה ואלמנטים בתקרה:

תאור:	גוף תאורה
דגם:	ע"פ הגודל ויועץ חשמל
גמר:	צבע בגון לבן חודת אודיכל
התקנה:	ע"פ הגודל ויועץ חשמל ומספרט
הערות:	על הקבלן להוציא שרטוט ביצוע וחברת לפני התקנה לאישור אדריכלים , קונסטרוקציה וחשמל

תאור:	גוף תאורת חירום
דגם:	ע"פ הגודל ויועץ חשמל
גמר:	צבע בגון לבן חודת אודיכל
התקנה:	ע"פ הגודל ויועץ חשמל ומספרט
הערות:	על הקבלן להוציא שרטוט ביצוע וחברת לפני התקנה לאישור אדריכלים , קונסטרוקציה וחשמל

תאור:	הלא עשן
דגם:	ע"פ הגודל ויועץ חשמל
גמר:	צבע בגון לבן חודת אודיכל
התקנה:	ע"פ הגודל ויועץ חשמל ומספרט
הערות:	על הקבלן להוציא שרטוט ביצוע וחברת לפני התקנה לאישור אדריכלים , קונסטרוקציה וחשמל

המקום/המזמין:



שם הפרויקט:

ZWWV

שם הגיליון:

ממ"מ מבנה מס' 09 (A-24)


תכנית תקרה

ק"מ: 1 : 50


תאריך: 04/08/2025 16:11:26

אחראית: טלי רזון

שרטט/ה: רבקה פרטוק

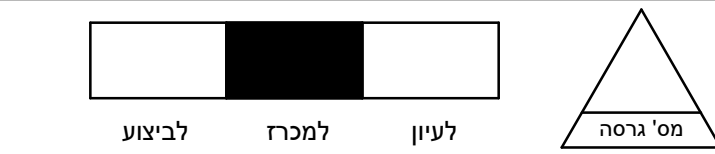

Weinstein Vaadia Architects
וינשטין ועדיה אדריכלים

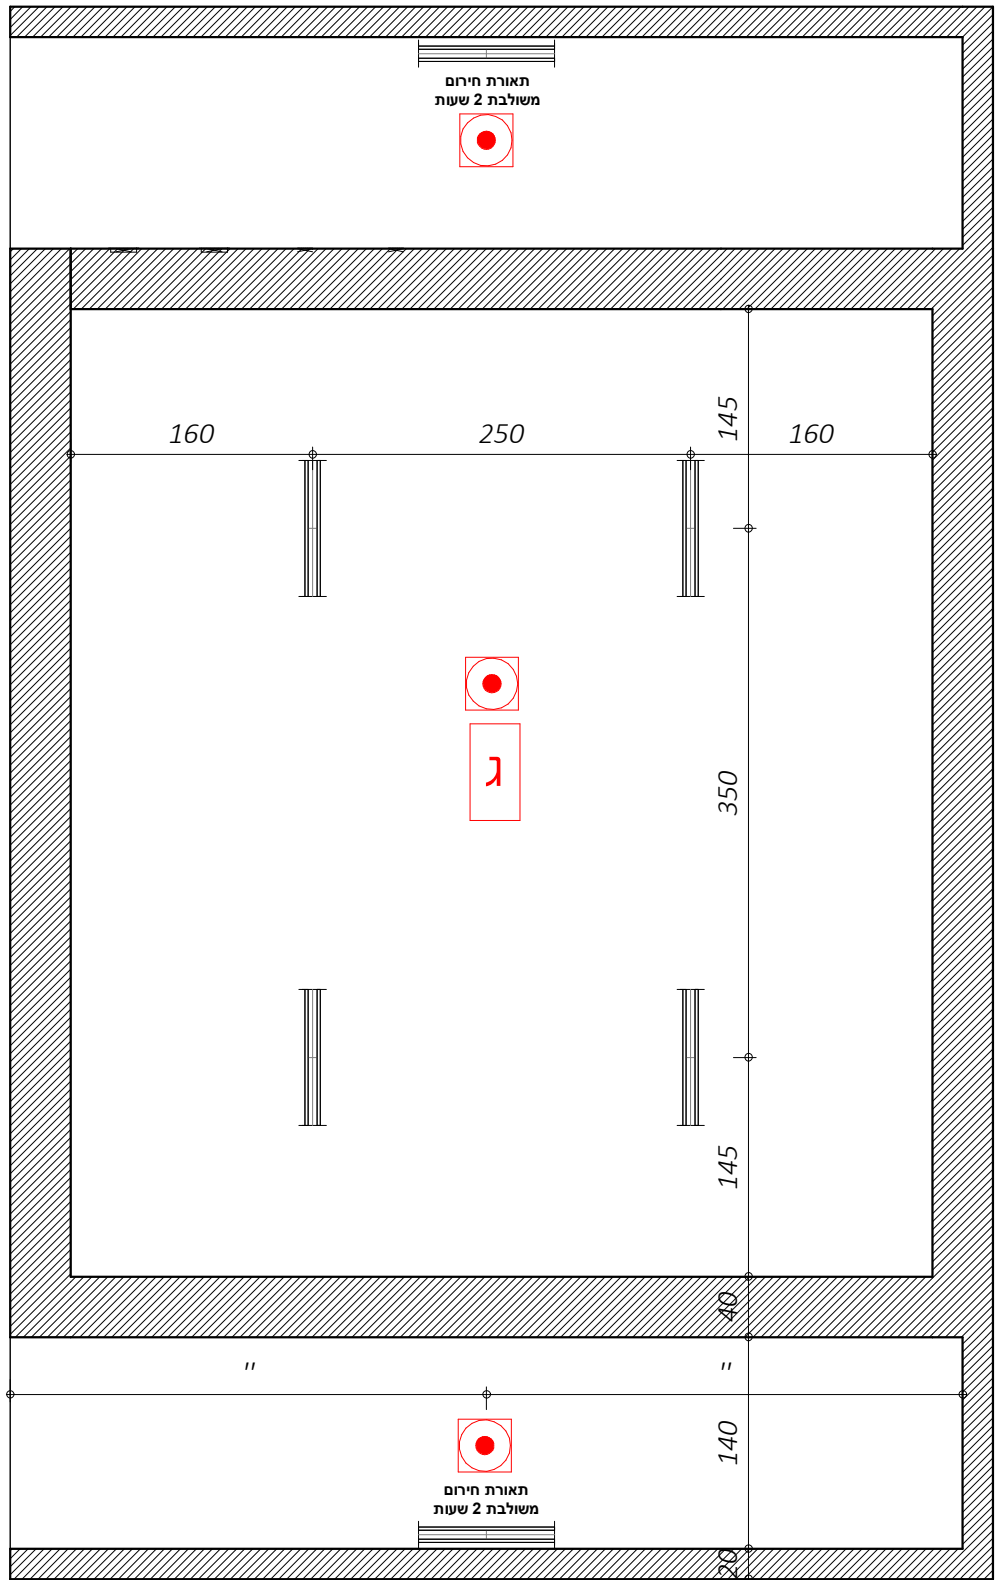

ממ"מ 09 - תכנית תקרה

1 : 50