


שירותי נשים

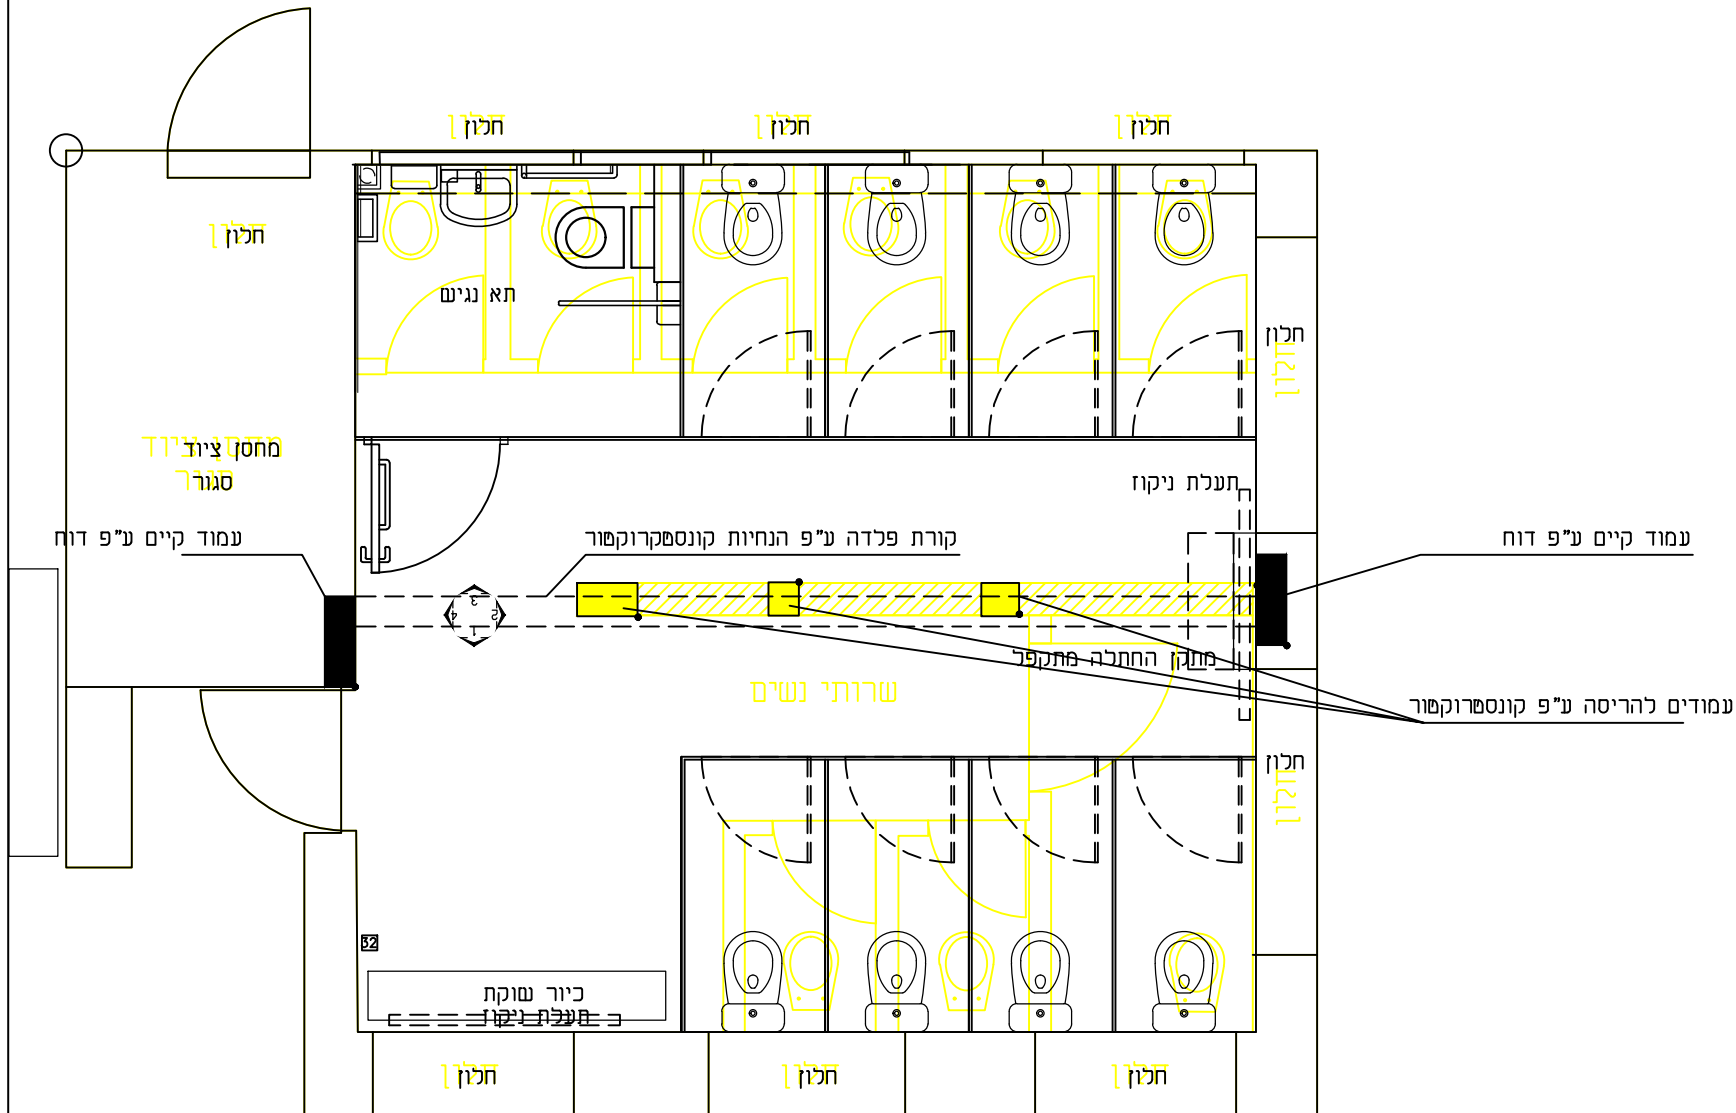

הערות: תכנון ע"פ מפרם
מחיצות ודלתות שרספה

[illegible]